შავი ზღვის საერთაშორისო უნივერსიტეტის კომპლექსი
გენგეგმა მ. 1:500

საპროექტო ობიექტი
სოციალური ცენტრი

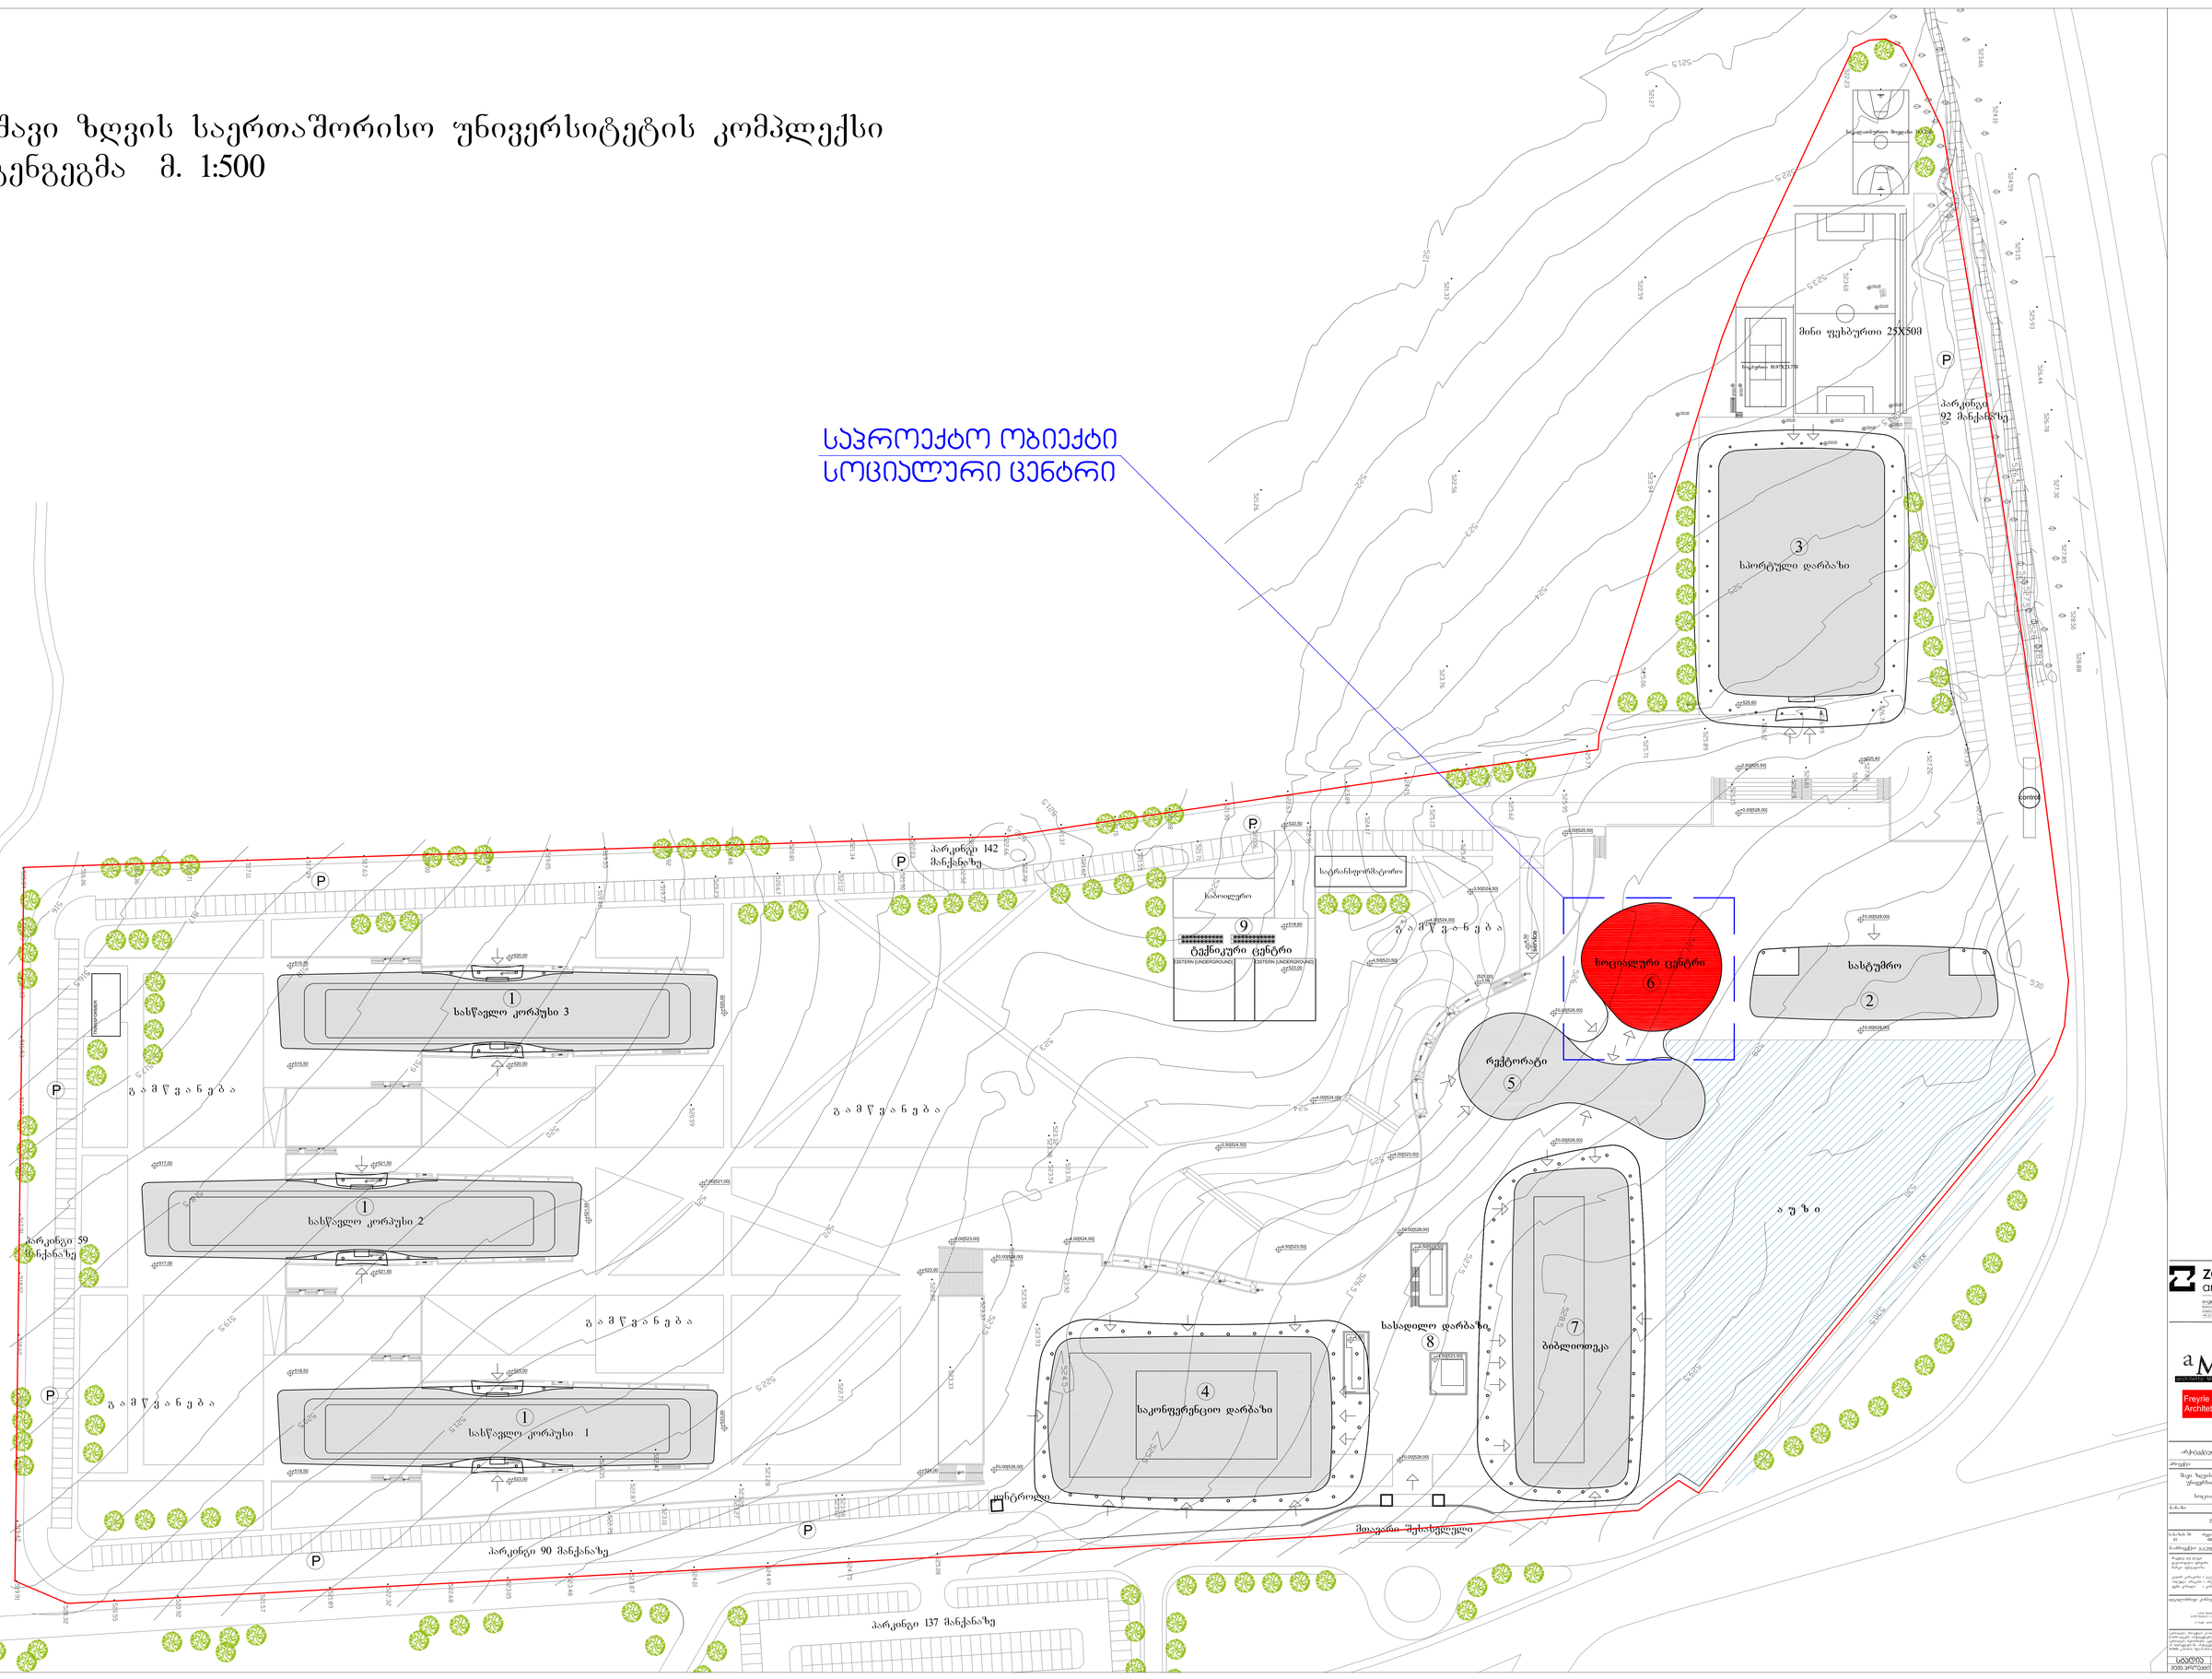

zambak architecture
engineering construction inc. CO.
ზამბაკ არქიტექტურა ინჟინერინგ კონსტრაქშენ
tbilisi, rustaveli 38/40, 0108, +995 (32) 60 07 07
+995 (32) 60 07 08 www.zambakmdl.com

aMDL
ARCHITETTI MORTEO - M. LEVICHI
Freyrie & Pestalozza Architetti Associati

პროექტის ლოგო
07-P-31
არქიტექტურული პროექტი
პროექტი
შავი ზღვის საერთაშორისო უნივერსიტეტის კომპლექსი
სოციალური ცენტრი
ნაწილი
ტერიტორიის
ფასის N ფორმატი მასშტაბი თარიღი
01 A1 1:500 01.12.2012
ავტორების კოლექტივი
არქიტექტორი კოლექტივის ხელმძღვანელი
არქიტექტორი
ფასის ტიპი
დეტალური კომპოზიციური
შპს "არქიტექტორ პროექტი"
ქ. თბილისი, ა. ფაღავას 3, 0179
tel: (995 32) 2 23 23 23, 2 23 23 24
e-mail: info@architectproject.ge
www.architectproject.ge

ტერიტორიის მოცემული კოორდ. და ზედაპირის ნიშნულების ინფორმაციის საფუძველზე შესრულებულია ტოპოგრაფიული აზომვითი სამუშაოები. ტოპოგრაფიული აზომვითი სამუშაოების ჩატარებაზე პასუხისმგებელია ტოპოგრაფიული სამუშაოების შემსრულებელი ორგანიზაცია.

სულ ფურცელი
ფურცელი