"შ ე თ ა ნ ხ მ ე ბ უ ლ ი ა"

ქ. თბილისის მუნიციპალიტეტის მერიის ტრანსპორტის სააქალაქო სამსახურის უფროსი

მ. მუმლაძე


---------- 2018

"შ ე თ ა ნ ხ მ ე ბ უ ლ ი ა"

ქ. თბილისის საპატრულო პოლიციის მთავარი სამმართველოს უფროსის მოადგილე

ლ. ჯოხაძე

----------2018

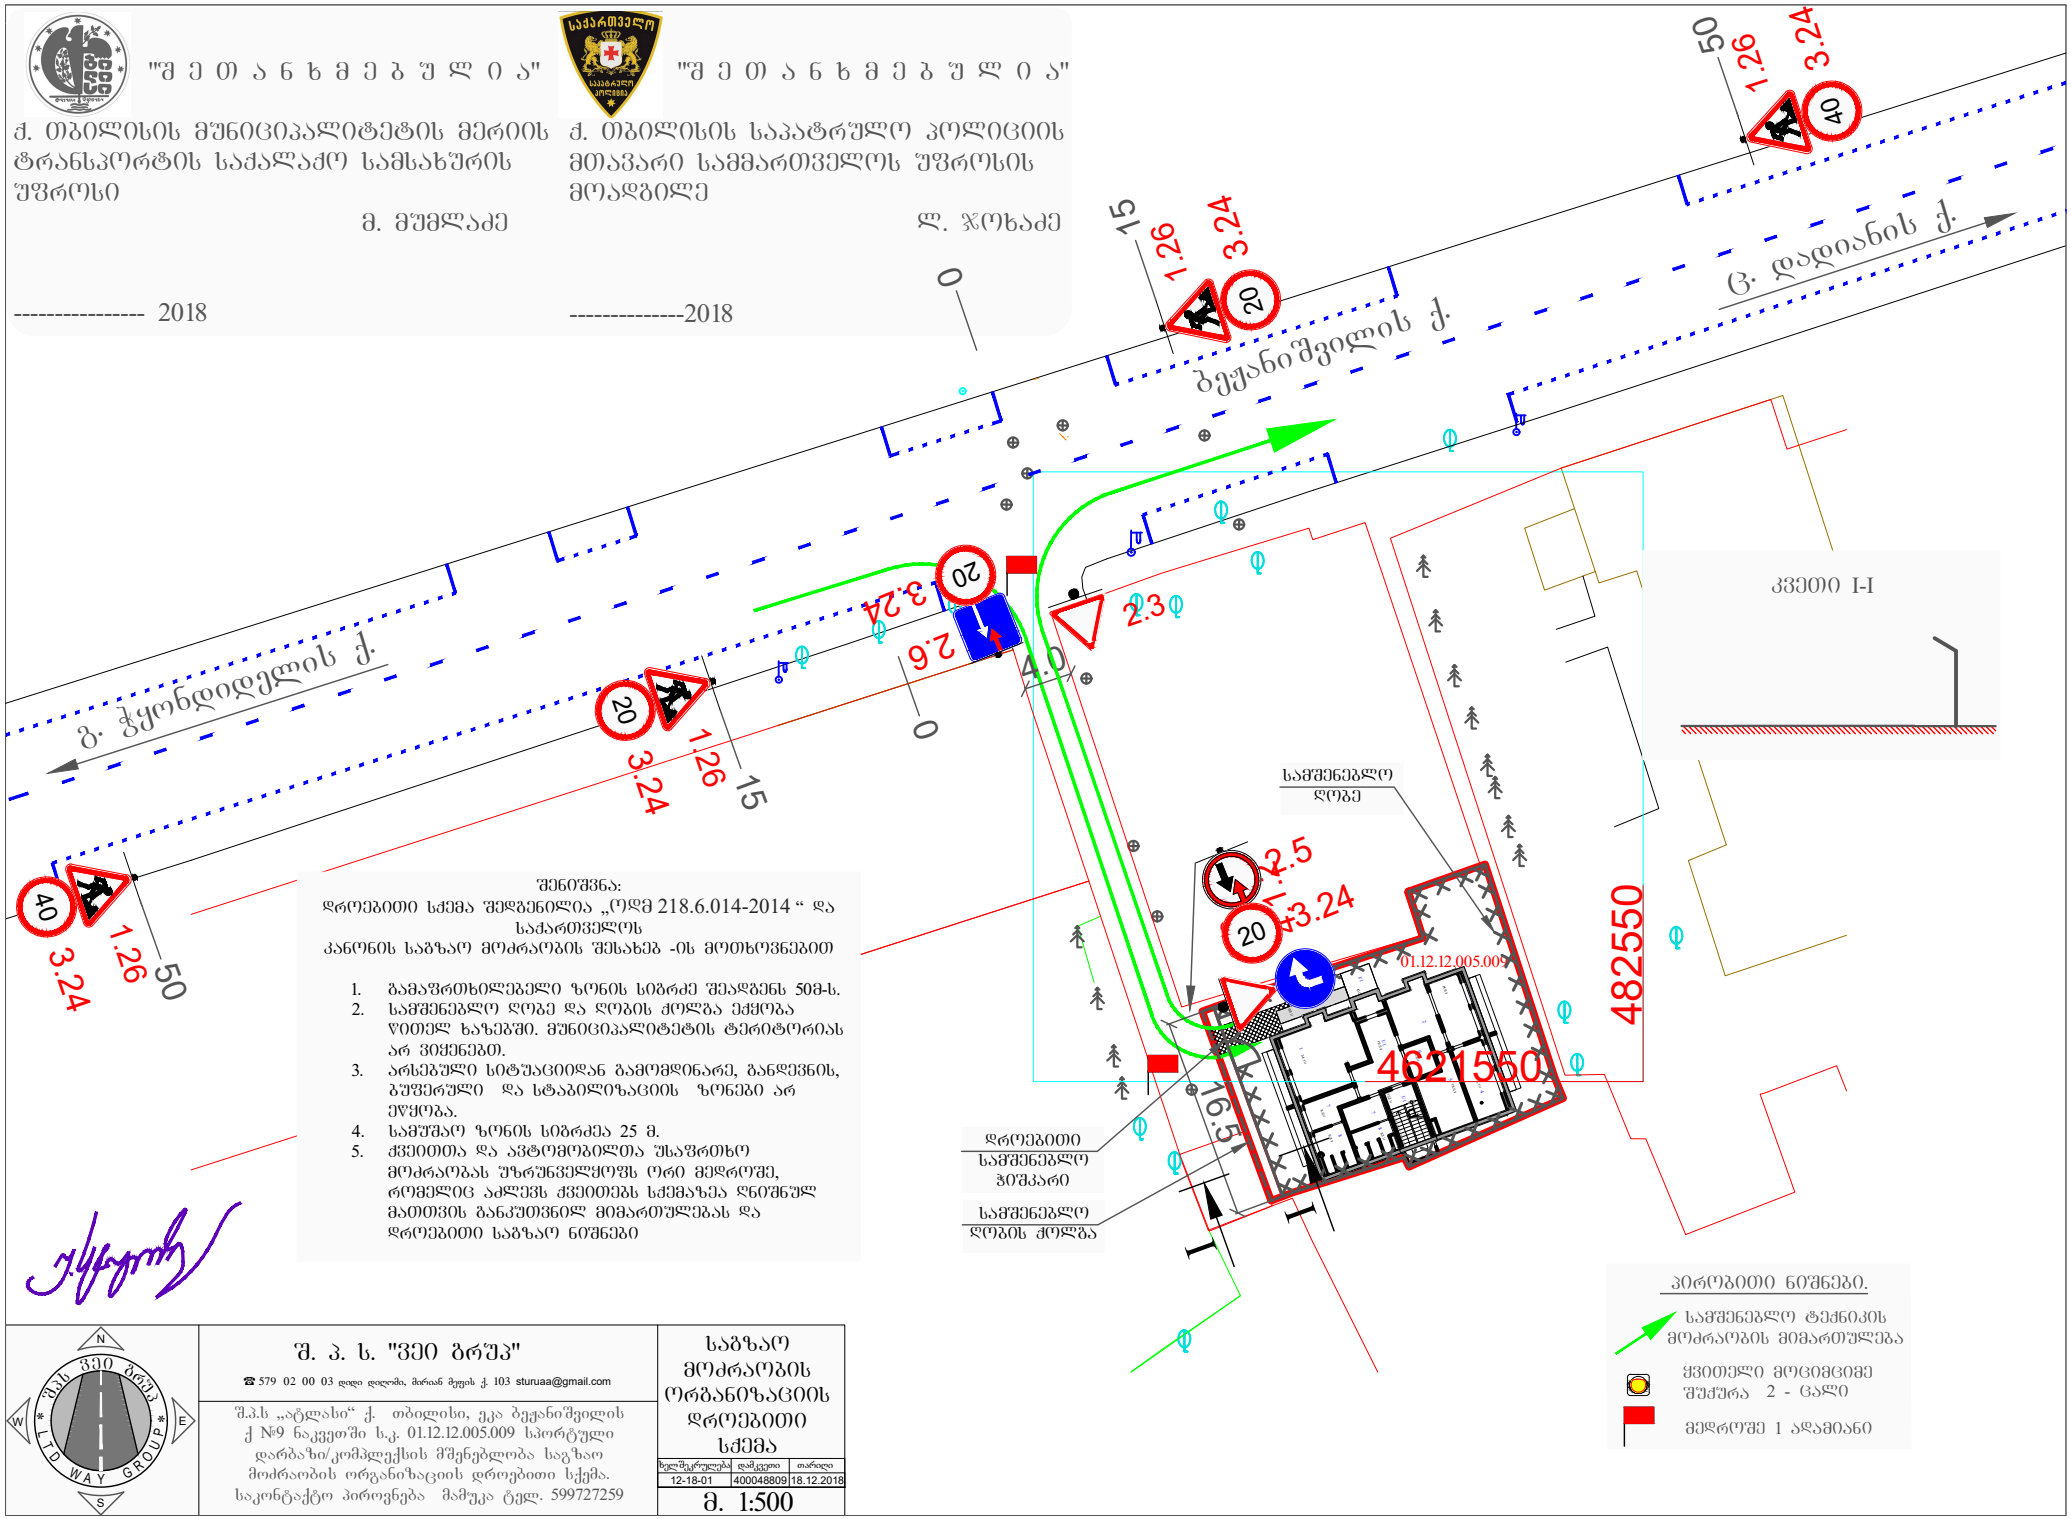

შენიშვნა:


დროებითი სქემა შედგენილია „ოდმ 218.6.014-2014 “ და საქართველოს კანონის საგზაო მოძრაობის შესახებ -ის მოთხოვნებით

1. გამაფრთხილებელი ზონის სიგრძე შეადგენს 50მ-ს.
2. სამშენებლო ღობე და ღობის ძოლგა ექცევა წითელ ხაზებში. მუნიციპალიტეტის ტერიტორიას არ ვიჭნებთ.
3. არსებული სიტუაციიდან გამომდინარე, განდევნის, ბუფერული და სტაბილიზაციის ზონები არ ეწყობა.
4. სამუშაო ზონის სიგრძეა 25 მ.
5. ქვეითთა და ავტომობილთა უსაფრთხო მოძრაობას უზრუნველყოფს ორი მედროშე, რომელიც აძლევს ქვეითებს სქემაზეა ღნიშნულ მათთვის განკუთვნილ მიმართულებას და დროებითი საგზაო ნიშნები

პირობითი ნიშნები.

- სამშენებლო ტექნიკის მოძრაობის მიმართულება
- ქვითელი მოციმციმე შუქურა 2 - ცალი
- მედროშე 1 ადამიანი

შ. პ. ს. "ვეი ბრუჯ"		საგზაო მოძრაობის ორგანიზაციის დროებითი სქემა
☎ 579 02 00 03 დიდი დიღომი, მარიან მეფის ქ. 103 sturuaa@gmail.com		
შ.პ.ს „ატლასი“ ქ. თბილისი, ეკა ბეჟანიშვილის ქ №9 ნაკვეთში ს.კ. 01.12.12.005.009 სპორტული დარბაზი/კომპლექსის მშენებლობა საგზაო მოძრაობის ორგანიზაციის დროებითი სქემა. საკონტაქტო პიროვნება მამუკა ტელ. 599727259		
	ზელმწერულება: 12-18-01 დამკვეთი: 400048809 თარიღი: 18.12.2018	
	მ. 1:500	

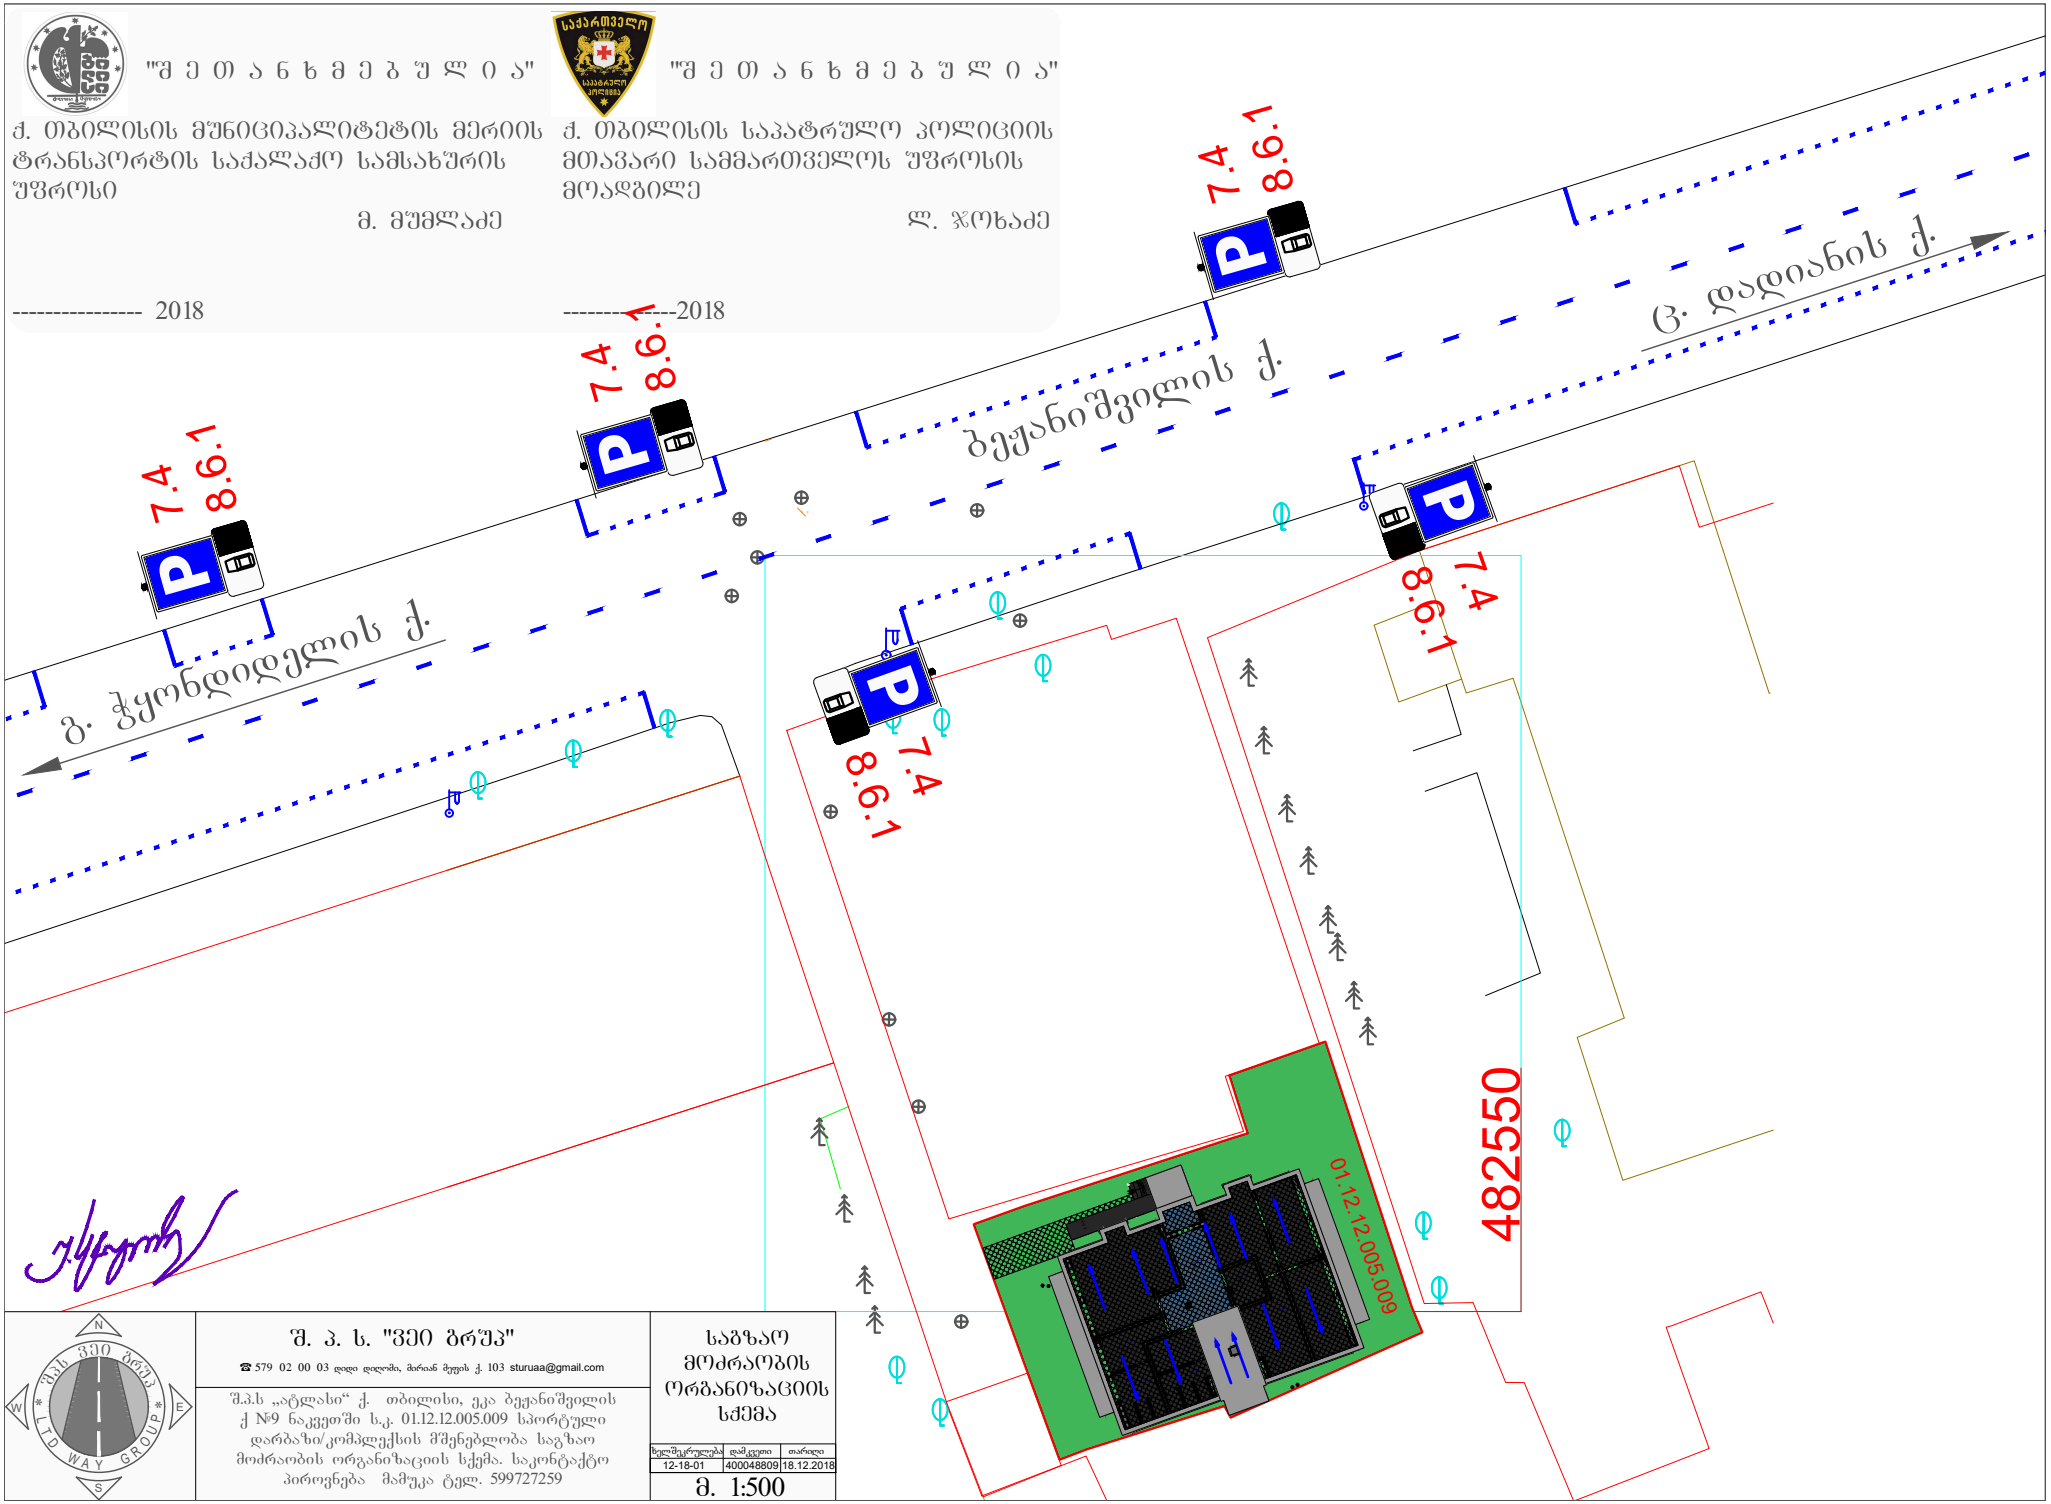
"შ ე თ ა ნ ხ მ ე ბ უ ლ ი ა"
ქ. თბილისის მუნიციპალიტეტის მერიის ტრანსპორტის სააქალაქო სამსახურის უფროსი
მ. მუმლაძე
---------- 2018
"შ ე თ ა ნ ხ მ ე ბ უ ლ ი ა"
ქ. თბილისის საპატრულო პოლიციის მთავარი სამმართველოს უფროსის მოადგილე
ლ. ჯოხაძე
----------2018
გ. ჭყონდიდელის ქ.
ბეჟანიშვილის ქ.
ც. დადიანის ქ.
7.4
8.9.1
482550
01.12.12.005.009
შ. პ. ს. "ვეი ბრუჯ"
☎ 579 02 00 03 დიდი დიღომი, მირიან მეფის ქ. 103 sturuaa@gmail.com
შ.პ.ს „აწლახი“ ქ. თბილისი, ეკა ბეჟანიშვილის ქ №9 ნაკვეთში ს.კ. 01.12.12.005.009 სპორტული დარბაზი/კომპლექსის მშენებლობა საგზაო მოძრაობის ორგანიზაციის სქემა. საკონტაქტო პიროვნება მამუკა ტელ. 599727259
საგზაო მოძრაობის ორგანიზაციის სქემა
ხელშეკრულება 12-18-01
დამკვეთი 400048809
თარიღი 18.12.2018
მ. 1:500