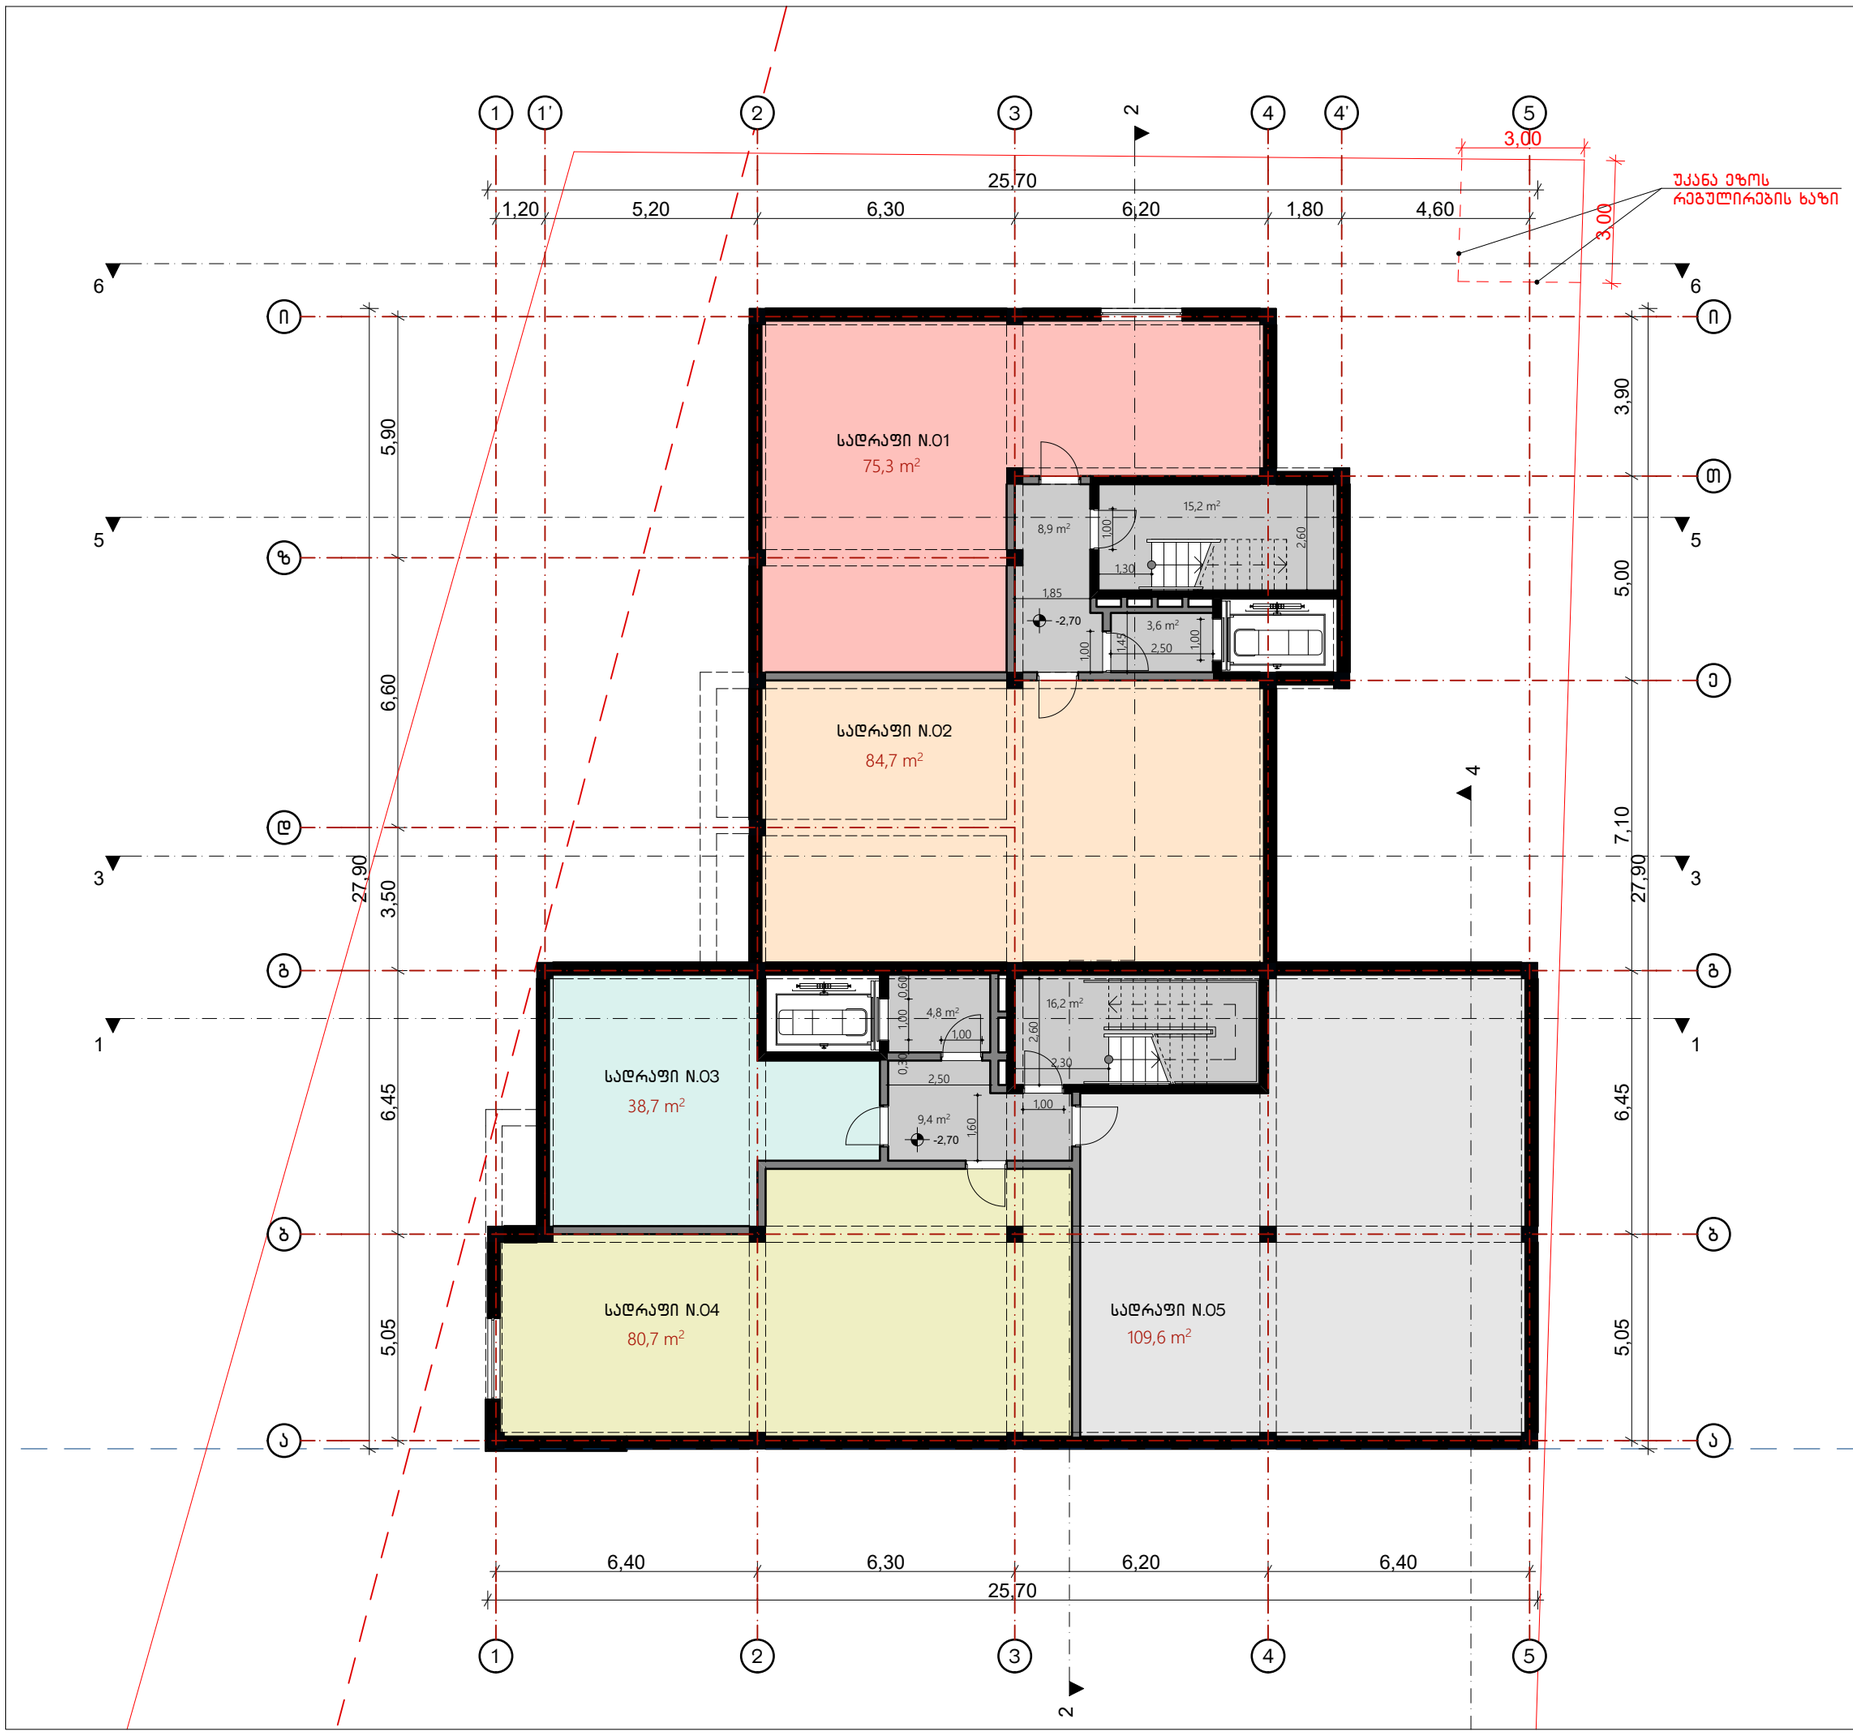

M. STUDIO
ARCHITECTURE & DESIGN

გეგმა -2.80 ნიშნულზე
(სარდაფის სართული)

სარდაფი N.01 - 75.3 მ²
სარდაფი N.02 - 84.7 მ²
სარდაფი N.03 - 38.7 მ²
სარდაფი N.04 - 80.7 მ²
სარდაფი N.05 - 109.6 მ²

მრავალბინიანი საცხოვრებელი სახლი

მის.: ქ. თბილისი, სოფ. დიღომი, არქანჯელო ლამბერტის ქუჩა N16 (ს.კ. 01.72.14.040.144) შპს "ბრანდ ბილდინგ"-ის საკუთრებაში არსებულ მიწის ნაკვეთზე მრავალბინიანი საცხოვრებელი სახლის პროექტი

დაკვეთი:	შპს "ბრანდ ბილდინგი"
ფურცლის ფორმატი	A3
პროექტის ნომერი	
თარიღი	2018 წ.
მთ. არქიტექტორი	როზი გეთიაშვილი
არქიტექტორი	გიორგი ახვლედიანი

A-2

მასშტაბი 1:150

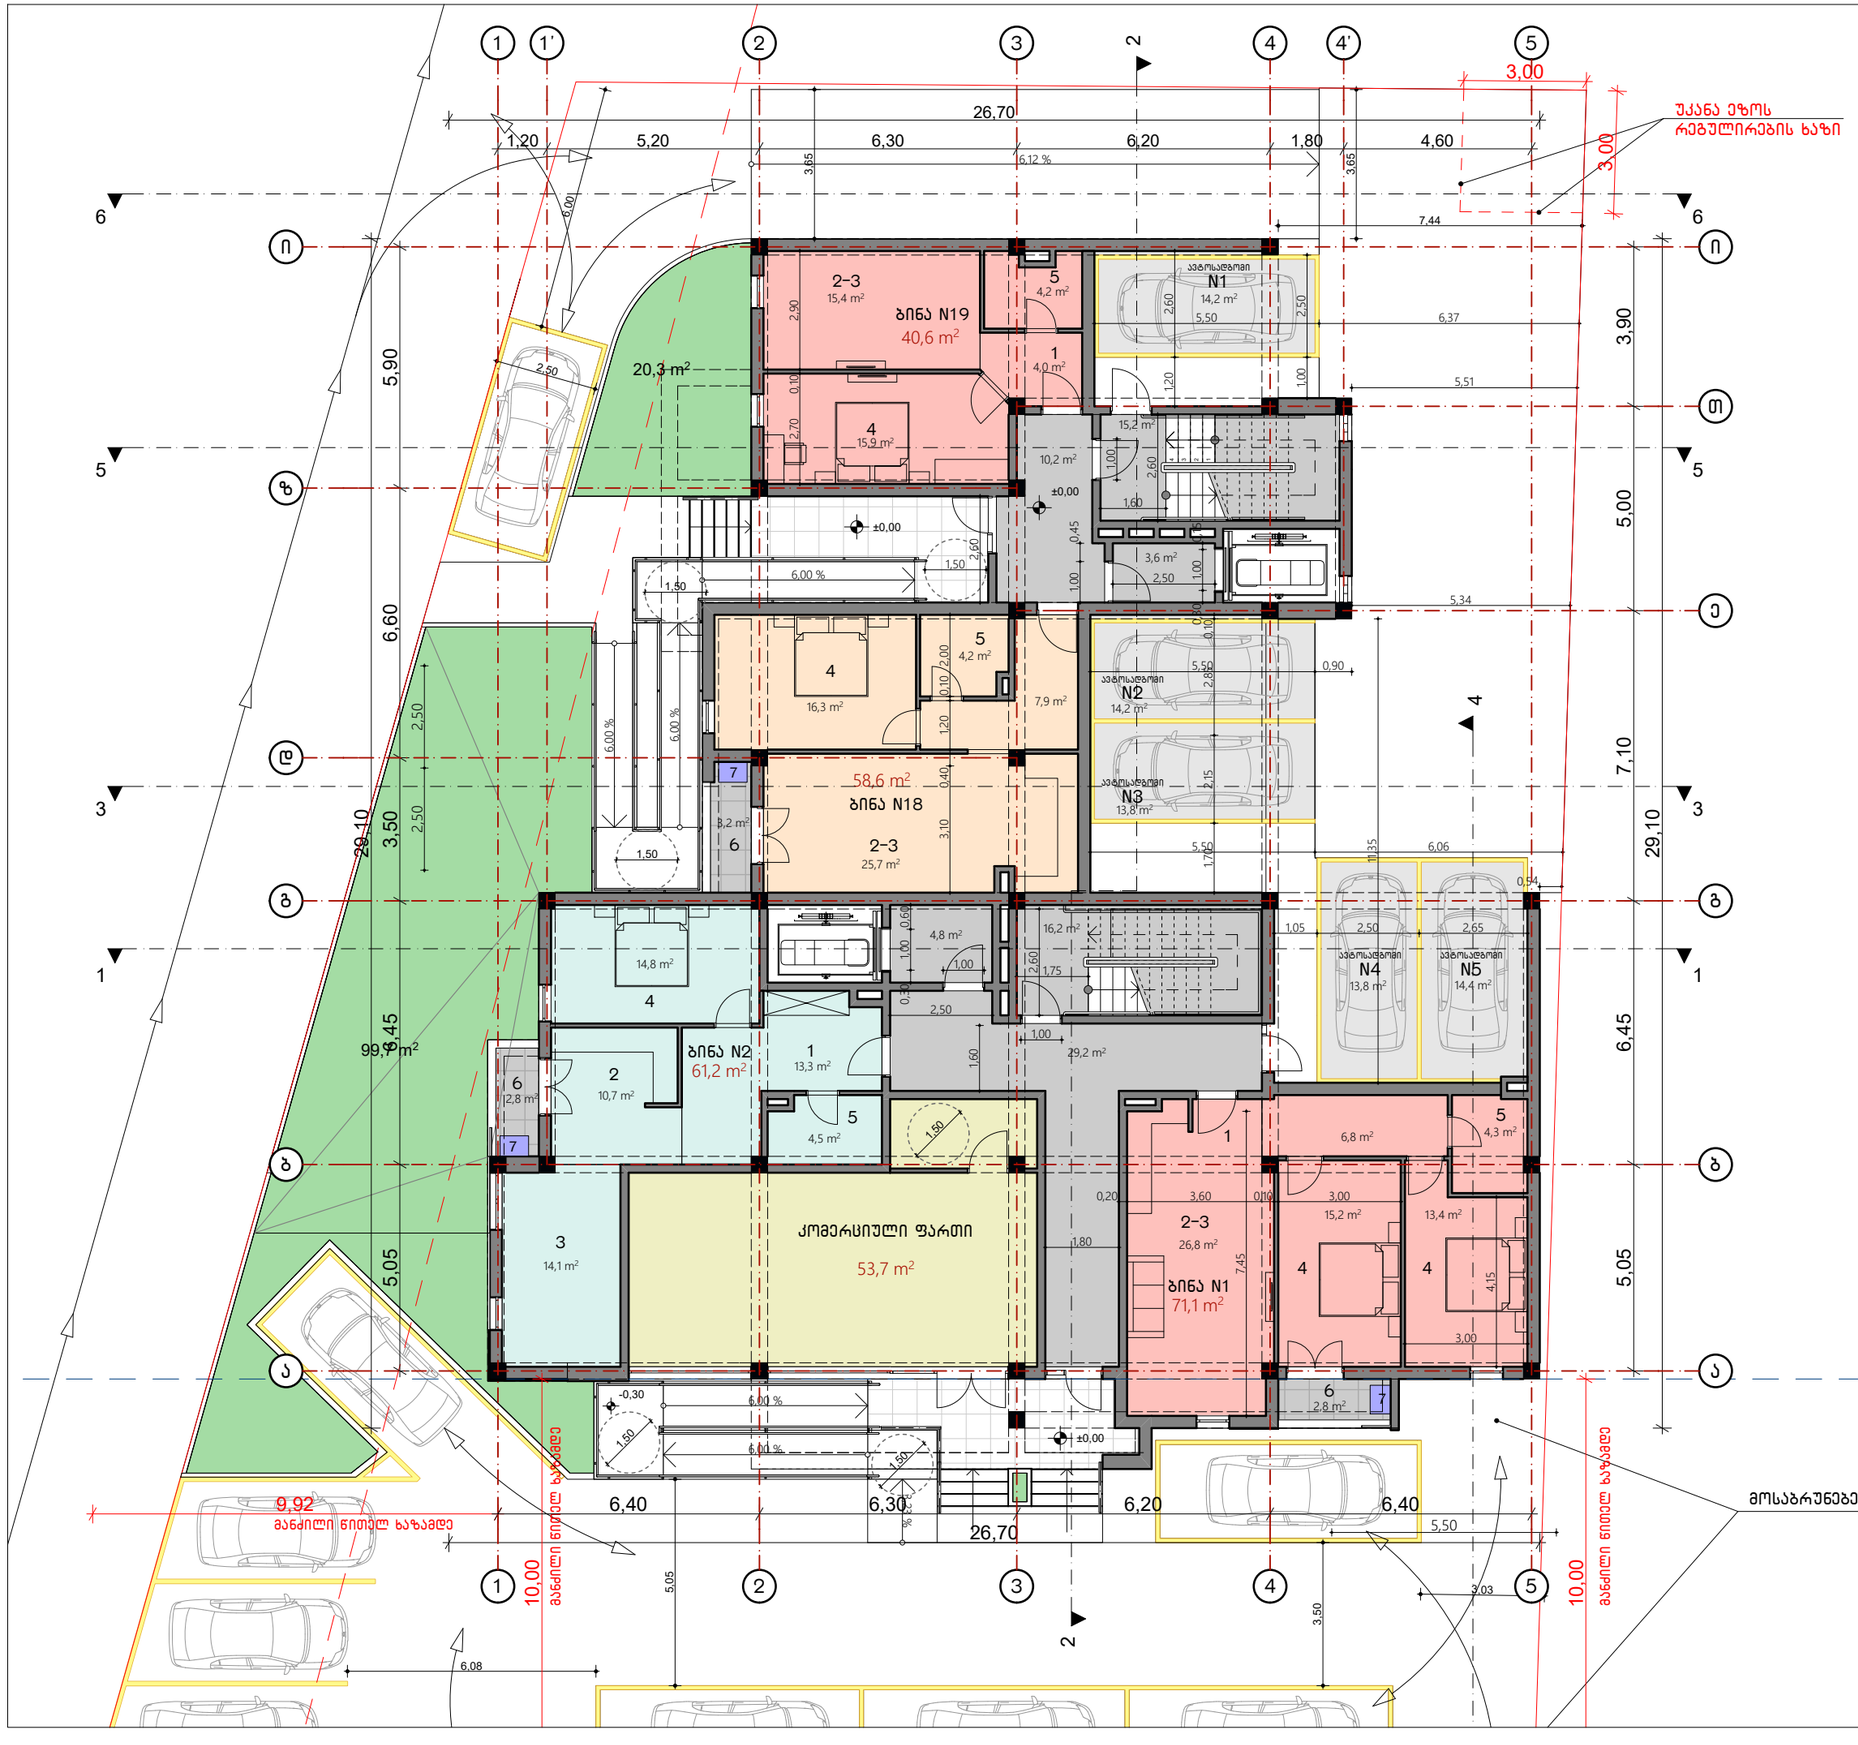

M. STUDIO
ARCHITECTURE & DESIGN

გეგმა ±0.00 ნიშნულზე (პირველი სართული)

ბინა N 1 – 71.1 მ²
სასხ. ფართი – 68.3 მ²
საზ. ფართი – 2.8 მ²

ბინა N 2 – 61.2 მ²
სასხ. ფართი – 58.4 მ²
საზ. ფართი – 2.8 მ²

ბინა N 18 – 58.6 მ²
სასხ. ფართი – 55.4 მ²
საზ. ფართი – 3.2 მ²

ბინა N 19 – 40.6 მ²
სასხ. ფართი – 40.6 მ²
საზ. ფართი – 0.0 მ²

კომერც. ფართი – 53.7 მ²

ავტოსადგომი N.1 – 14.2 მ²
ავტოსადგომი N.2 – 14.2 მ²
ავტოსადგომი N.3 – 13.8 მ²
ავტოსადგომი N.4 – 13.8 მ²
ავტოსადგომი N.5 – 14.4 მ²

ექსპლიკაცია:
1. ჰოლი
2. სამზარეულო
3. საერთო ოთახი
4. საძინებელი
5. სველი წერტილი
6. აივანი
7. გათბობა/გაგრილების გარე აგრეგატების განთავსების ადგილი

მრავალბინიანი საცხოვრებელი სახლი

მის.: ქ. თბილისი, სოფ. დიღომი, არქანჯელო ლაგბერტის ქუჩა N16 (ს.კ. 01.72.14.040.144) შპს "გრანდ ბილდინგ"-ის საკუთრებაში არსებულ მიწის ნაკვეთზე მრავალბინიანი საცხოვრებელი სახლის პროექტი

დავკვეთი:	შპს "გრანდ ბილდინგი"
ფურცლის ფორმატი	A3
პროექტის ნომერი	
თარიღი	2018 წ.
მთ. არქიტექტორი	რობი გეთიაშვილი
არქიტექტორი	გიორგი ახვლედიანი

A-3

მასშტაბი 1:150

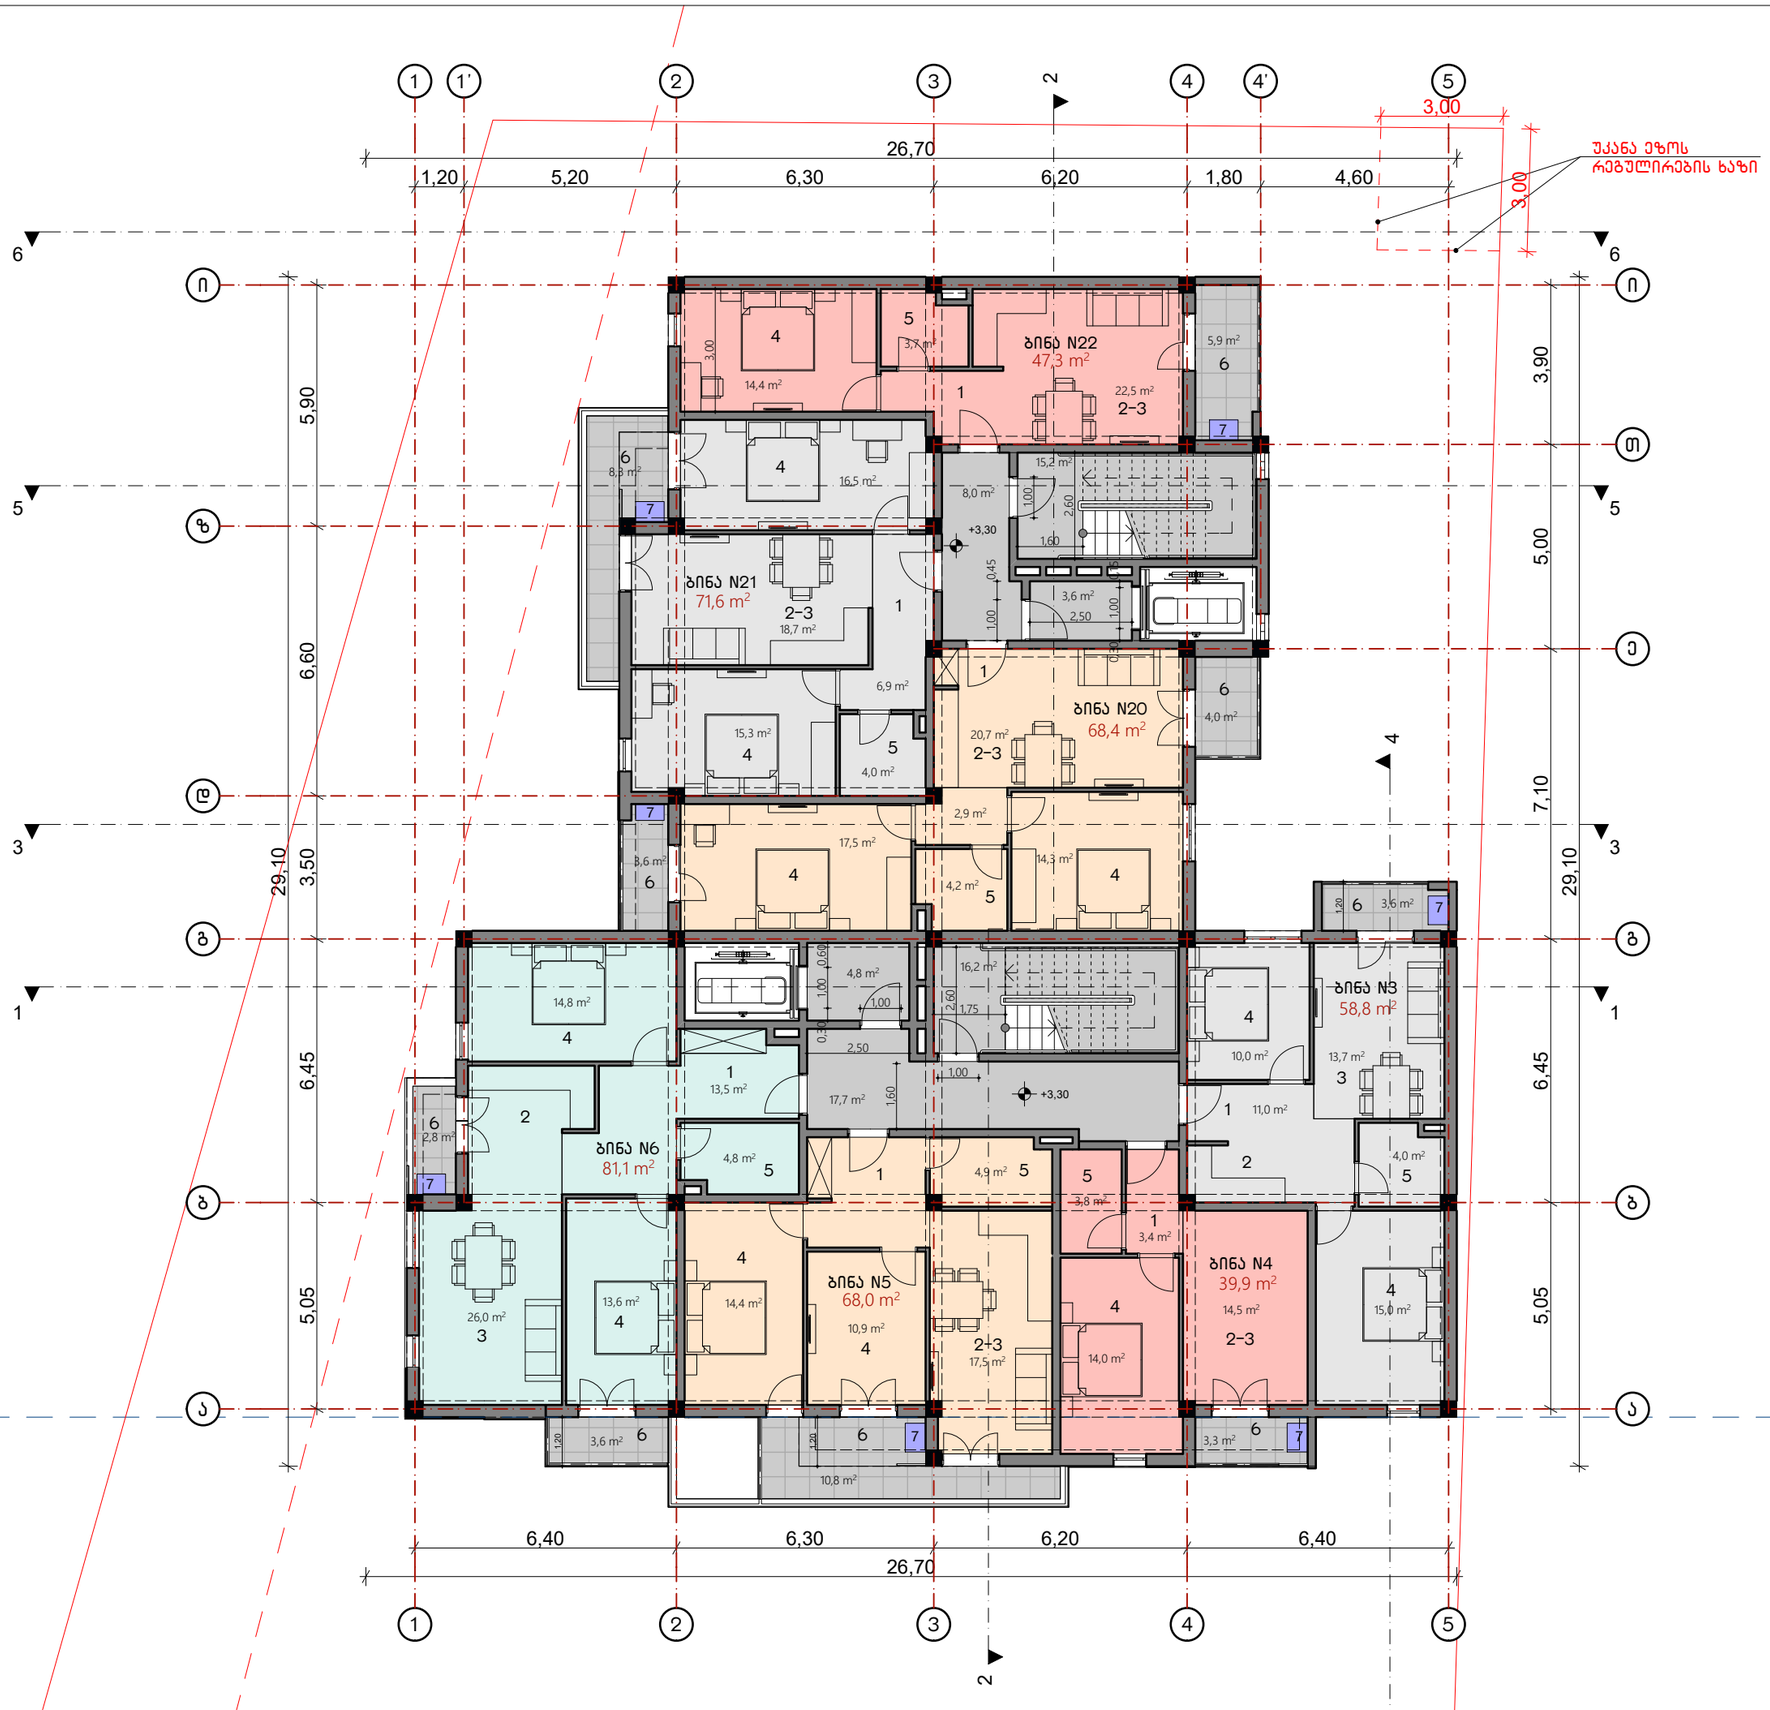

M. STUDIO
ARCHITECTURE & DESIGN

გეგმა +3.30 ნიშნულზე
(მეორე სართული)

ბინა N 3 – 58.8 მ²
სასხ. ფართი – 55.2 მ²
საზ. ფართი – 3.6 მ²

ბინა N 4 – 39.9 მ²
სასხ. ფართი – 36.6 მ²
საზ. ფართი – 3.3 მ²

ბინა N 5 – 68.0 მ²
სასხ. ფართი – 57.2 მ²
საზ. ფართი – 10.8 მ²

ბინა N 6 – 81.1 მ²
სასხ. ფართი – 74.7 მ²
საზ. ფართი – 6.4 მ²

ბინა N 20 – 68.4 მ²
სასხ. ფართი – 60.8 მ²
საზ. ფართი – 7.6 მ²

ბინა N 21 – 71.6 მ²
სასხ. ფართი – 63.3 მ²
საზ. ფართი – 8.3 მ²

ბინა N 22 – 47.3 მ²
სასხ. ფართი – 41.4 მ²
საზ. ფართი – 5.9 მ²

ექსპლიკაცია:
1. ჰოლი
2. სამზარეულო
3. საერთო ოთახი
4. საძინებელი
5. სველი წერტილი
6. აივანი
7. გათბობა/გაბრილების გარე აგრეგატების განთავსების ადგილი

მრავალბინიანი საცხოვრებელი სახლი

მის.: ქ. თბილისი, სოფ. დიღომი, არქანჯელო ლამბერტის ქუჩა N16 (ს.კ. 01.72.14.040.144) შპს "ბრანდ ბილდინგ"-ის საკუთრებაში არსებულ მიწის ნაკვეთზე მრავალბინიანი საცხოვრებელი სახლის პროექტი

დაკვეთი:	შპს "ბრანდ ბილდინგი"
ფურცლის ფორმატი	A3
პროექტის ნომერი	
თარიღი	2018 წ.
მთ. არქიტექტორი	რობი გეთიაშვილი
არქიტექტორი	გიორგი ახვლედიანი

A-4

მასშტაბი 1:150

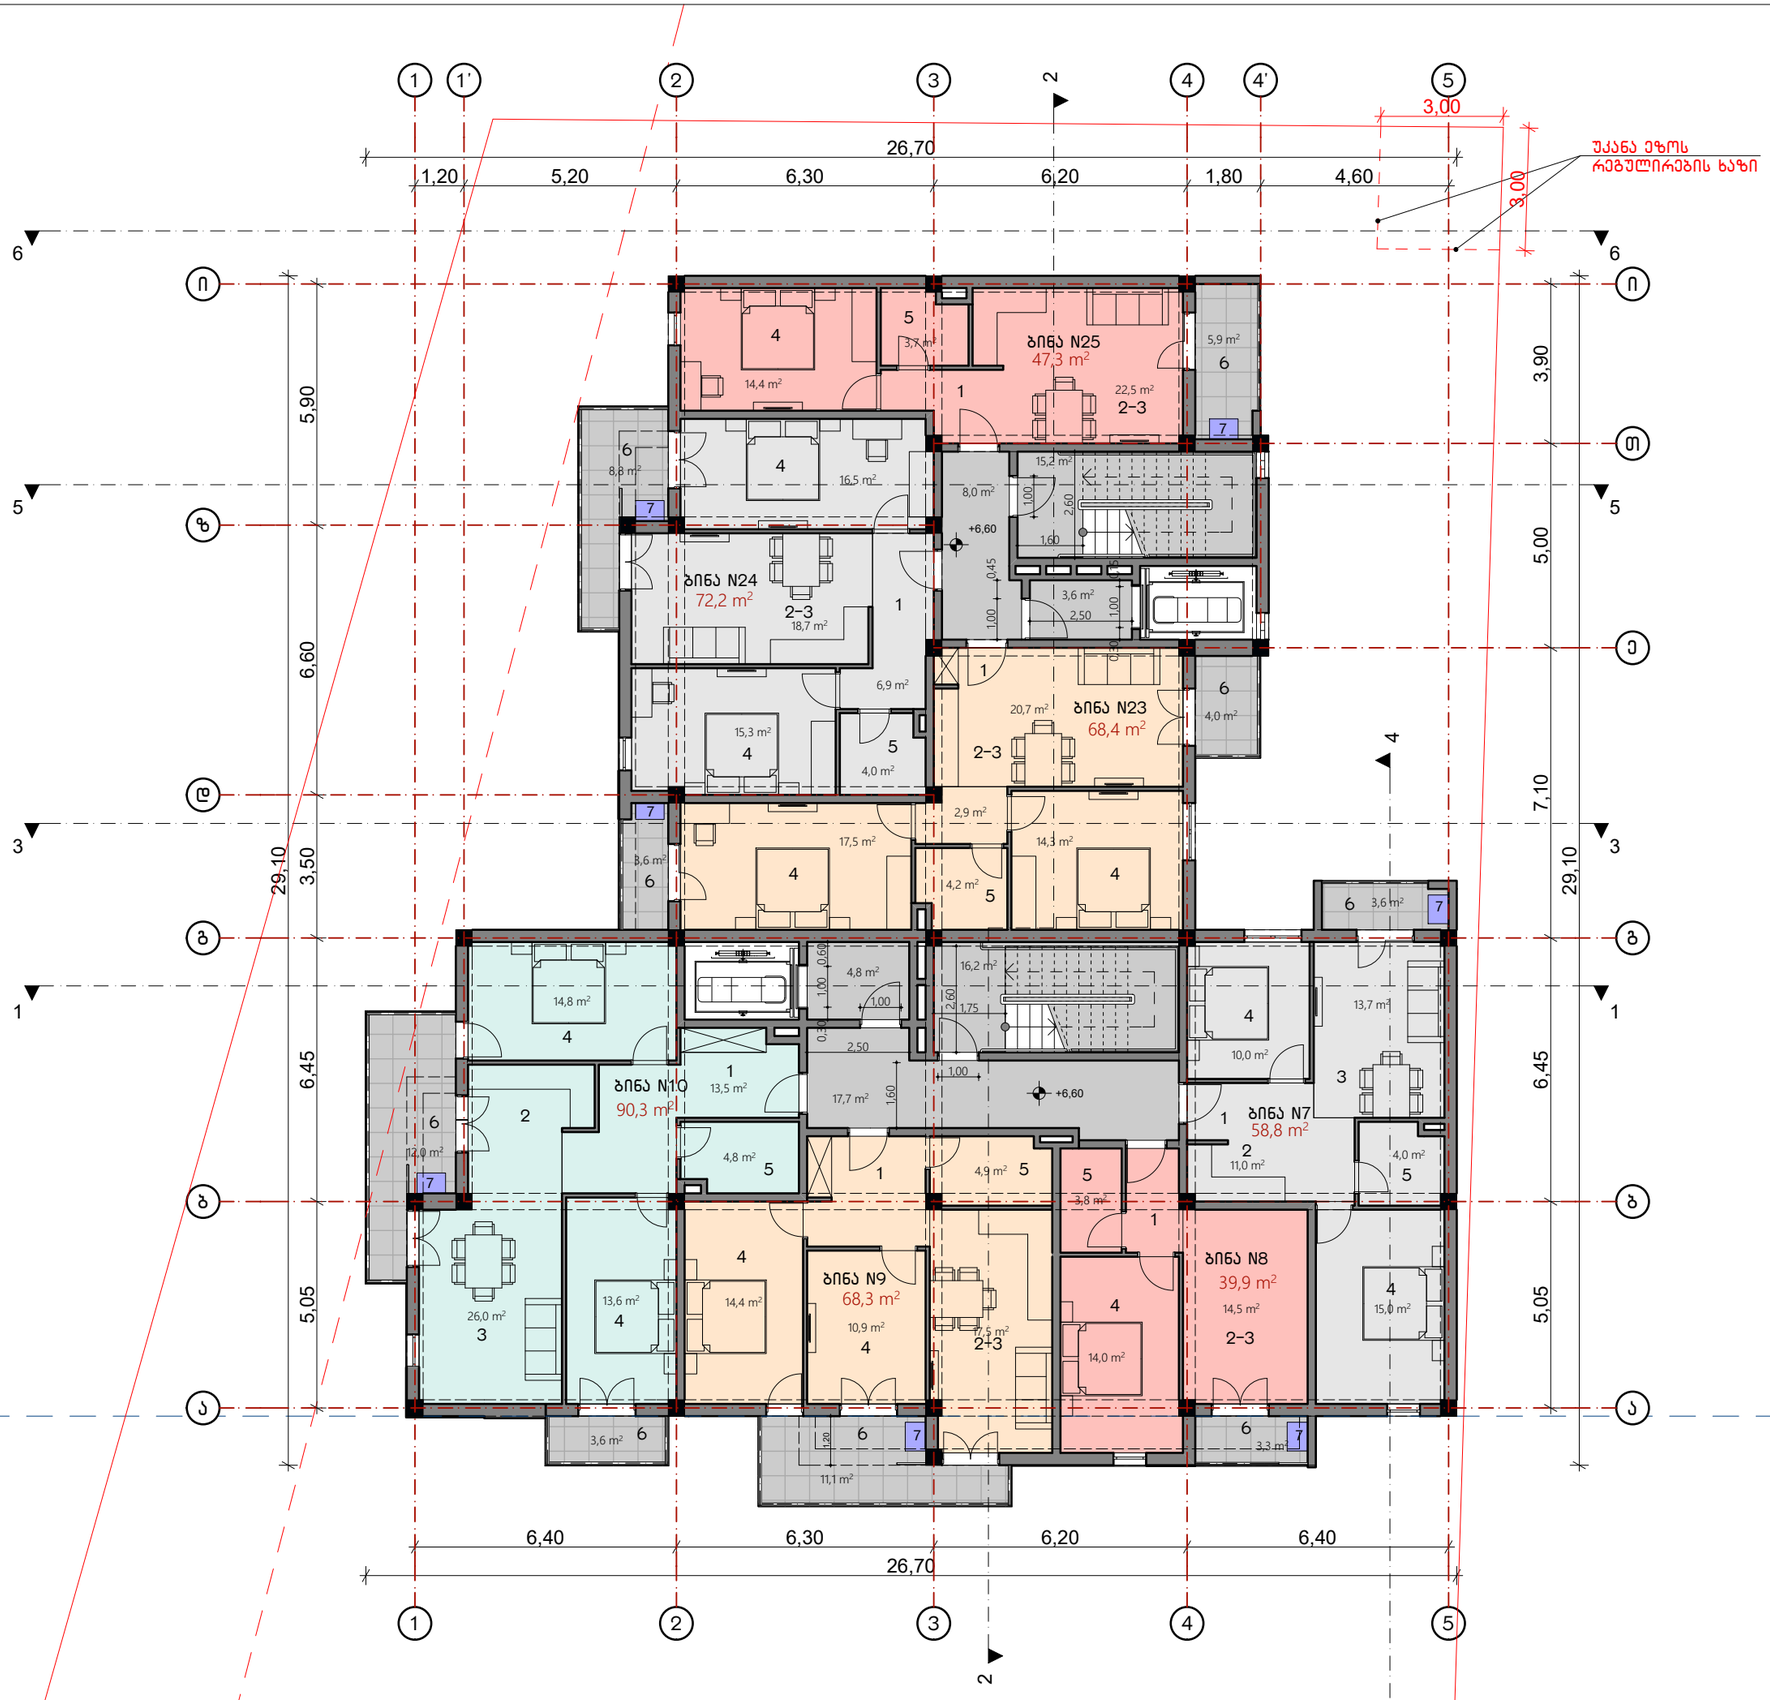

M. STUDIO
ARCHITECTURE & DESIGN

გეგმა +6.60 ნიშნულზე
(მესამე სართული)

ბინა N 7 – **58.8** მ²
სასხ. ფართი – 55.2 მ²
საზ. ფართი – 3.6 მ²

ბინა N 8 – **39.9** მ²
სასხ. ფართი – 36.6 მ²
საზ. ფართი – 3.3 მ²

ბინა N 9 – **68.3** მ²
სასხ. ფართი – 57.2 მ²
საზ. ფართი – 11.1 მ²

ბინა N 10 – **90.3** მ²
სასხ. ფართი – 74.7 მ²
საზ. ფართი – 15.6 მ²

ბინა N 23 – **68.4** მ²
სასხ. ფართი – 60.8 მ²
საზ. ფართი – 7.6 მ²

ბინა N 24 – **72.2** მ²
სასხ. ფართი – 63.4 მ²
საზ. ფართი – 8.8 მ²

ბინა N 25 – **47.3** მ²
სასხ. ფართი – 41.4 მ²
საზ. ფართი – 5.9 მ²

ექსპლიკაცია:
1. ჰოლი
2. სამზარეულო
3. საერთო ოთახი
4. საძინებელი
5. სველი წერტილი
6. აივანი
7. გათბობა/გაგრილების გარე აგრეგატების განთავსების ადგილი

მრავალბინიანი საცხოვრებელი სახლი

მის.: ქ. თბილისი, სოფ. დიღომი, არქანჯელო ლამბერტის ქუჩა N16 (ს.კ. 01.72.14.040.144) შპს "ბრანდ ბილდინგ"-ის საკუთრებაში არსებულ მიწის ნაკვეთზე მრავალბინიანი საცხოვრებელი სახლის პროექტი

დაკვეთი:	შპს "ბრანდ ბილდინგი"
ფურცლის ფორმატი	A3
პროექტის ნომერი	
თარიღი	2018 წ.
მთ. არქიტექტორი	რობი გეთიაშვილი
არქიტექტორი	გიორგი ახვლედიანი

A-5

მასშტაბი	1:150

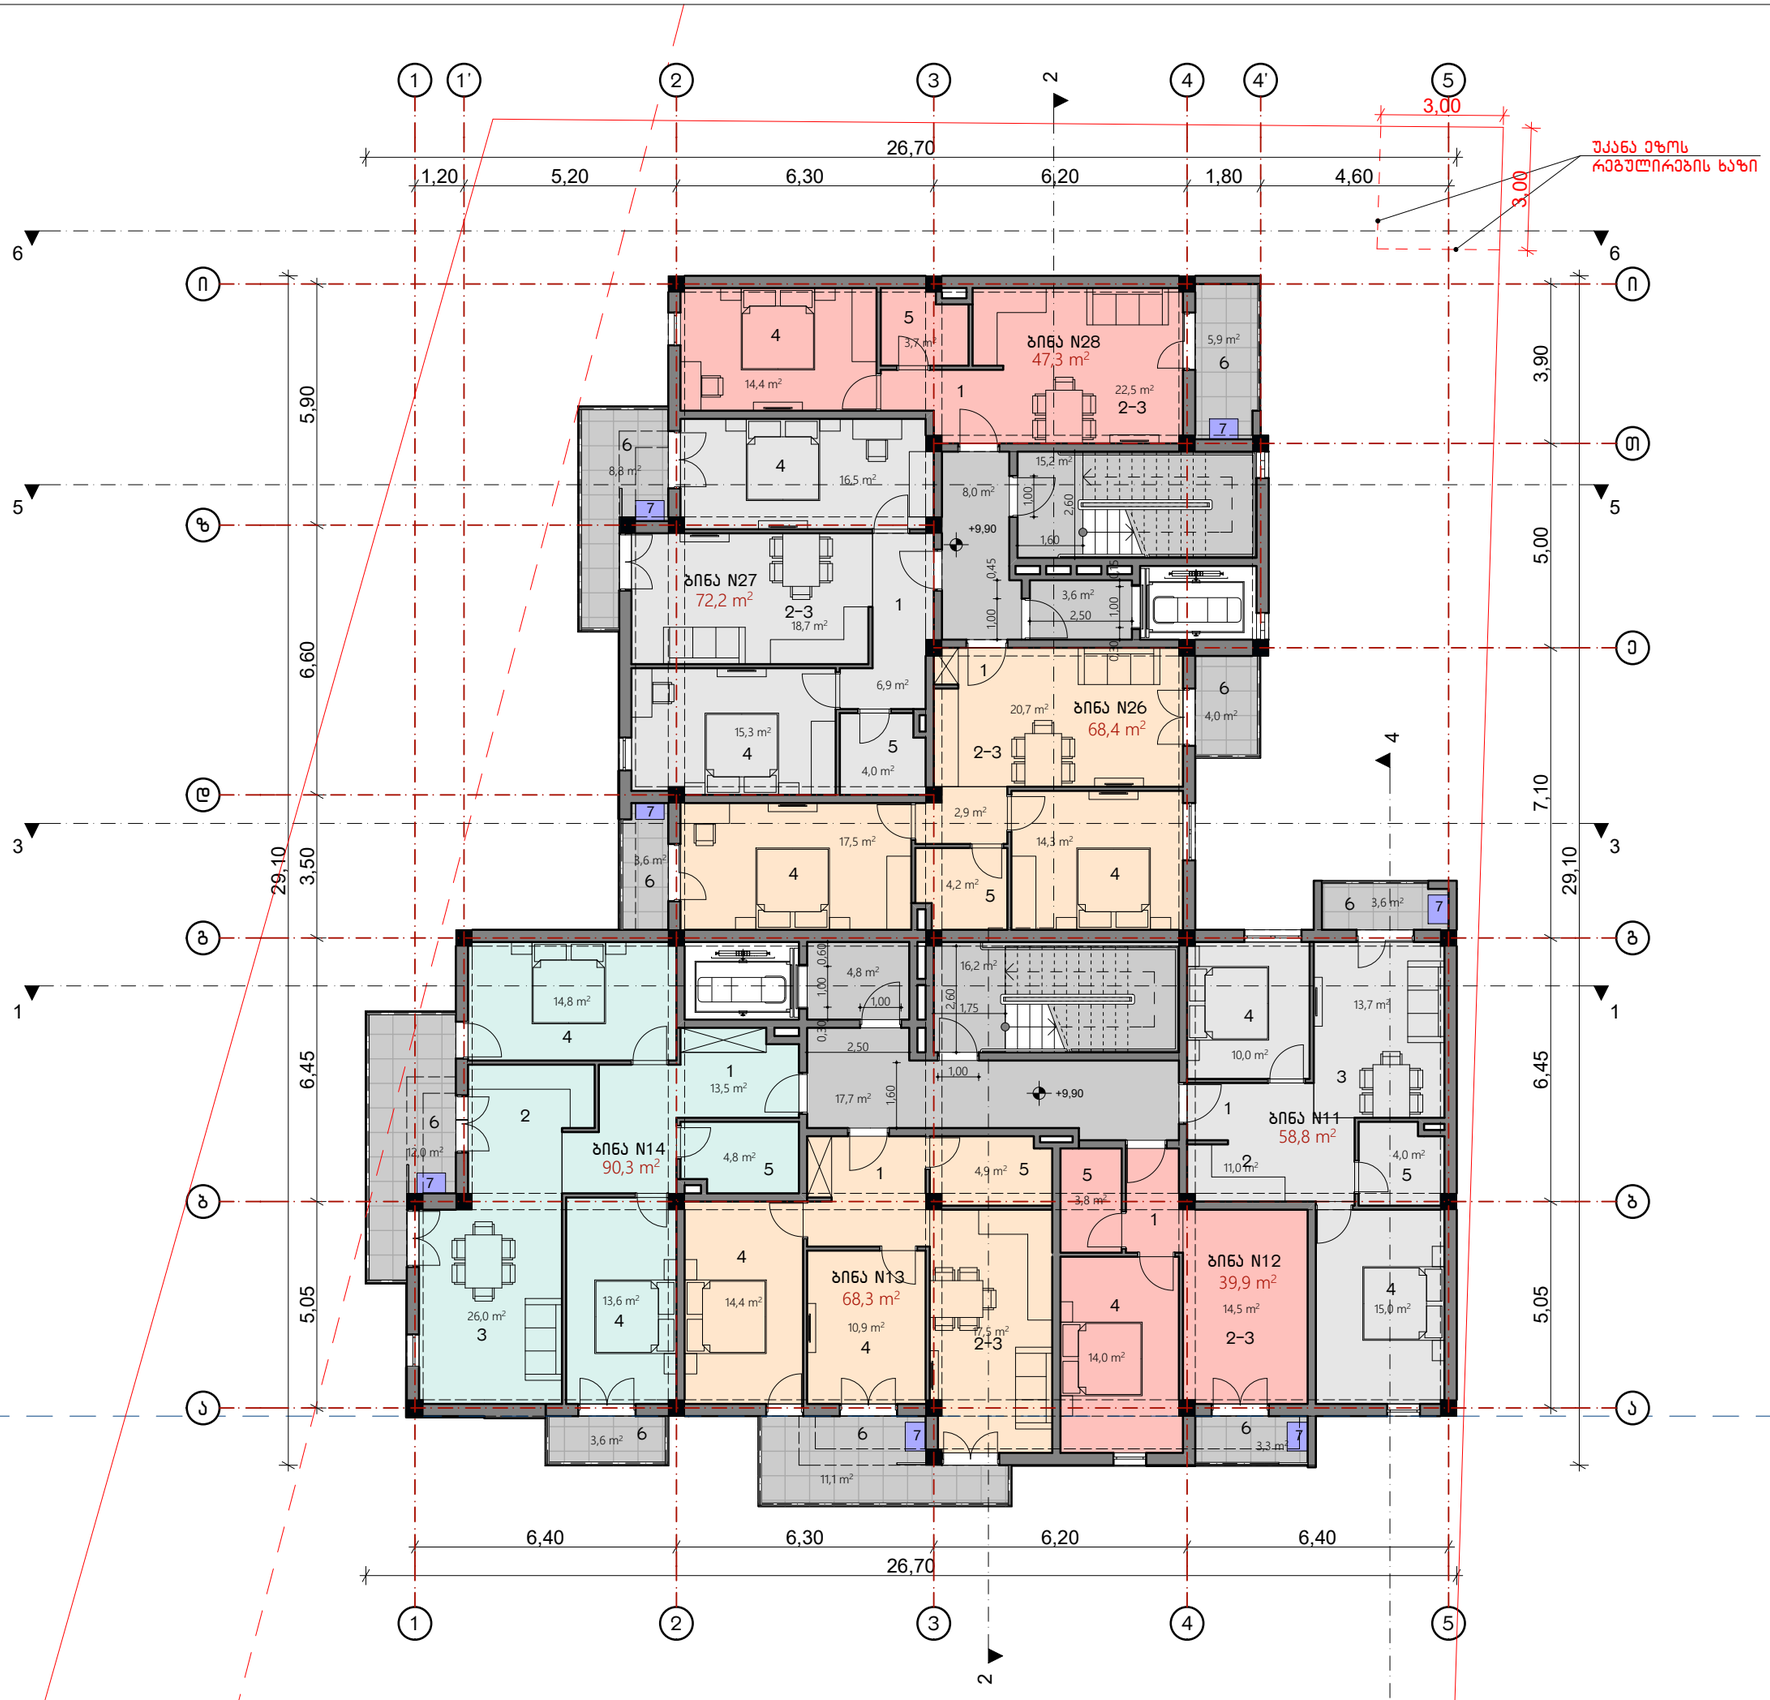

M. STUDIO
ARCHITECTURE & DESIGN

გეგმა +9.90 ნიშნულზე
(მეოთხე სართული)

ბინა N 11 – 58.8 მ²
სასხ. ფართი – 55.2 მ²
საზ. ფართი – 3.6 მ²

ბინა N 12 – 39.9 მ²
სასხ. ფართი – 36.6 მ²
საზ. ფართი – 3.3 მ²

ბინა N 13 – 68.3 მ²
სასხ. ფართი – 57.2 მ²
საზ. ფართი – 11.1 მ²

ბინა N 14 – 90.3 მ²
სასხ. ფართი – 74.7 მ²
საზ. ფართი – 15.6 მ²

ბინა N 26 – 68.4 მ²
სასხ. ფართი – 60.8 მ²
საზ. ფართი – 7.6 მ²

ბინა N 27 – 72.2 მ²
სასხ. ფართი – 63.4 მ²
საზ. ფართი – 8.8 მ²

ბინა N 28 – 47.3 მ²
სასხ. ფართი – 41.4 მ²
საზ. ფართი – 5.9 მ²

ექსპლიკაცია:
1. ჰოლი
2. სამზარეულო
3. საერთო ოთახი
4. საძინებელი
5. სველი წერტილი
6. აივანი
7. გათბობა/გაგრილების გარე აგრეგატების განთავსების ადგილი

მრავალბინიანი საცხოვრებელი სახლი

მის.: ქ. თბილისი, სოფ. დიღომი, არქანჯელო ლამბერტის ქუჩა N16 (ს.კ. 01.72.14.040.144) შპს "ბრანდ ბილდინგ"-ის საკუთრებაში არსებულ მიწის ნაკვეთზე მრავალბინიანი საცხოვრებელი სახლის პროექტი

დაკვეთი:	შპს "ბრანდ ბილდინგი"
ფურცლის ფორმატი	A3
პროექტის ნომერი	
თარიღი	2018 წ.
მთ. არქიტექტორი	რობი გეთიაშვილი
არქიტექტორი	გიორგი ახვლედიანი

A-6

მასშტაბი 1:150

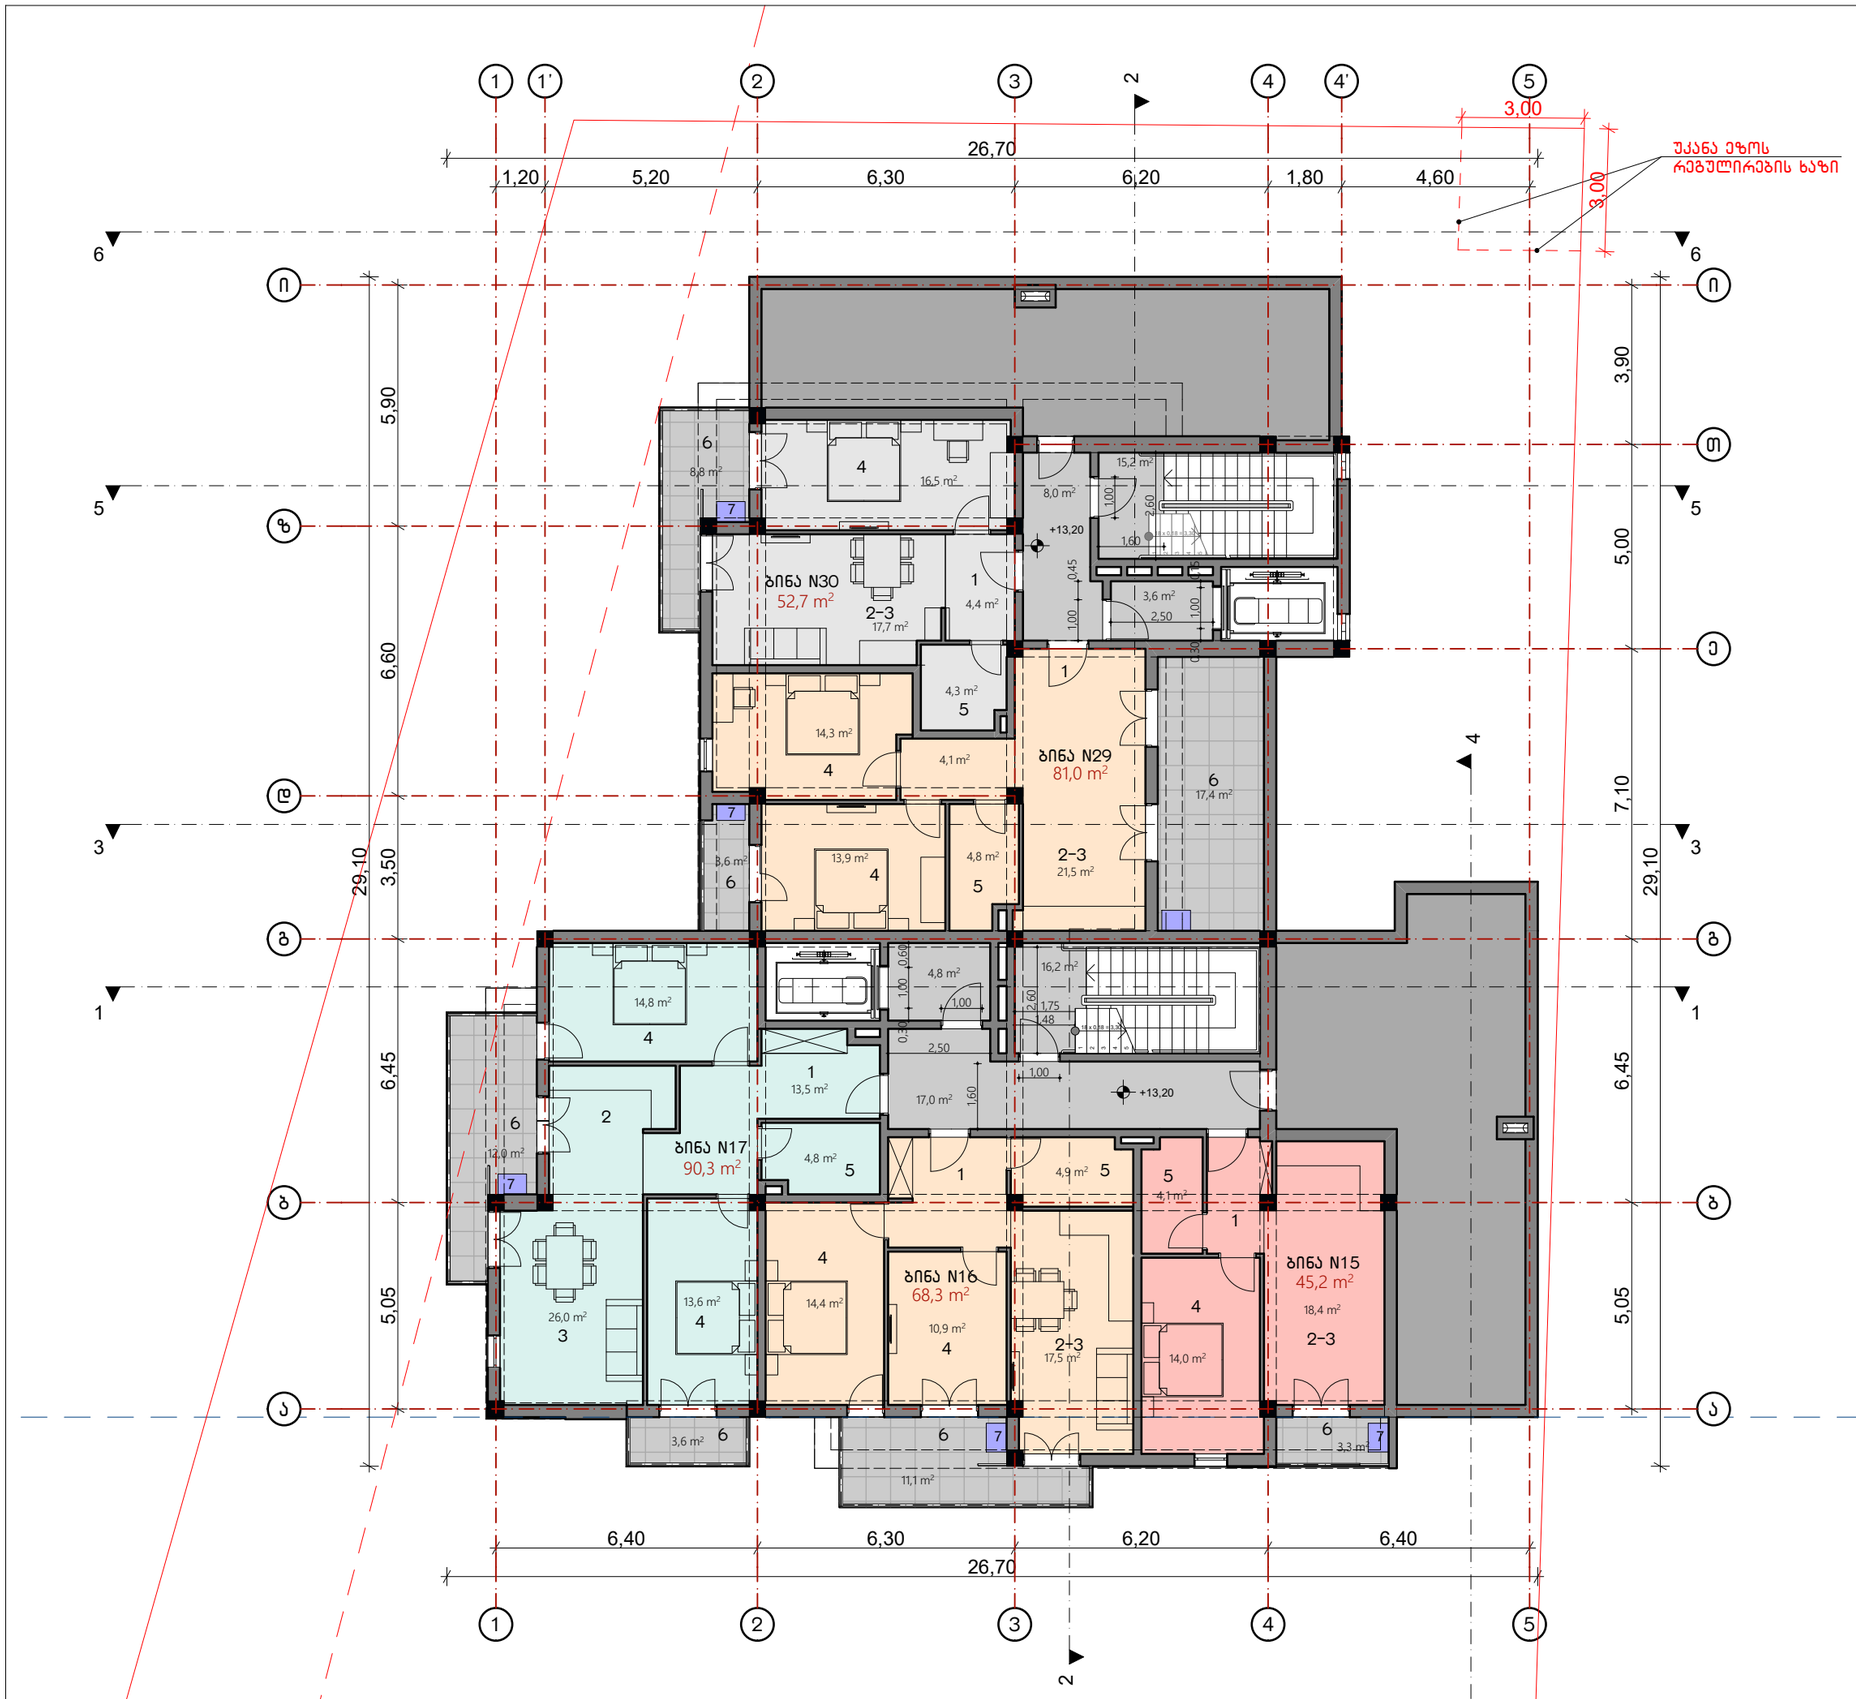

M. STUDIO
ARCHITECTURE & DESIGN

გეგმა +13.20 ნიშნულზე
(მეხუთე სართული)

ბინა N 15 – **45.2** მ²
საცხ. ფართი – 41.9 მ²
საზ. ფართი – 3.3 მ²

ბინა N 16 – **68.3** მ²
საცხ. ფართი – 57.2 მ²
საზ. ფართი – 11.1 მ²

ბინა N 17 – **90.3** მ²
საცხ. ფართი – 74.7 მ²
საზ. ფართი – 15.6 მ²

ბინა N 29 – **81.0** მ²
საცხ. ფართი – 60.0 მ²
საზ. ფართი – 21.0 მ²

ბინა N 30 – **52.7** მ²
საცხ. ფართი – 43.9 მ²
საზ. ფართი – 8.8 მ²

ექსპლიკაცია:
1. ჰოლი
2. სამზარეულო
3. საერთო ოთახი
4. საძინებელი
5. სველი წერტილი
6. აივანი
7. გათბობა/გაგრილების გარე აგრეგატების განთავსების ადგილი

მრავალბინიანი საცხოვრებელი სახლი

მის.: ქ. თბილისი, სოფ. დიღომი, არქანჯელო ლამბერტის ქუჩა N16 (ს.კ. 01.72.14.040.144) შპს "გრანდ ბილდინგ"-ის საკუთრებაში არსებულ მიწის ნაკვეთზე მრავალბინიანი საცხოვრებელი სახლის პროექტი

დავკვეთი:	შპს "გრანდ ბილდინგი"
ფურცლის ფორმატი	A3
პროექტის ნომერი	
თარიღი	2018 წ.
მთ. არქიტექტორი	რობი გეთიაშვილი
არქიტექტორი	გიორგი ახვლედიანი

A-7

მასშტაბი 1:150

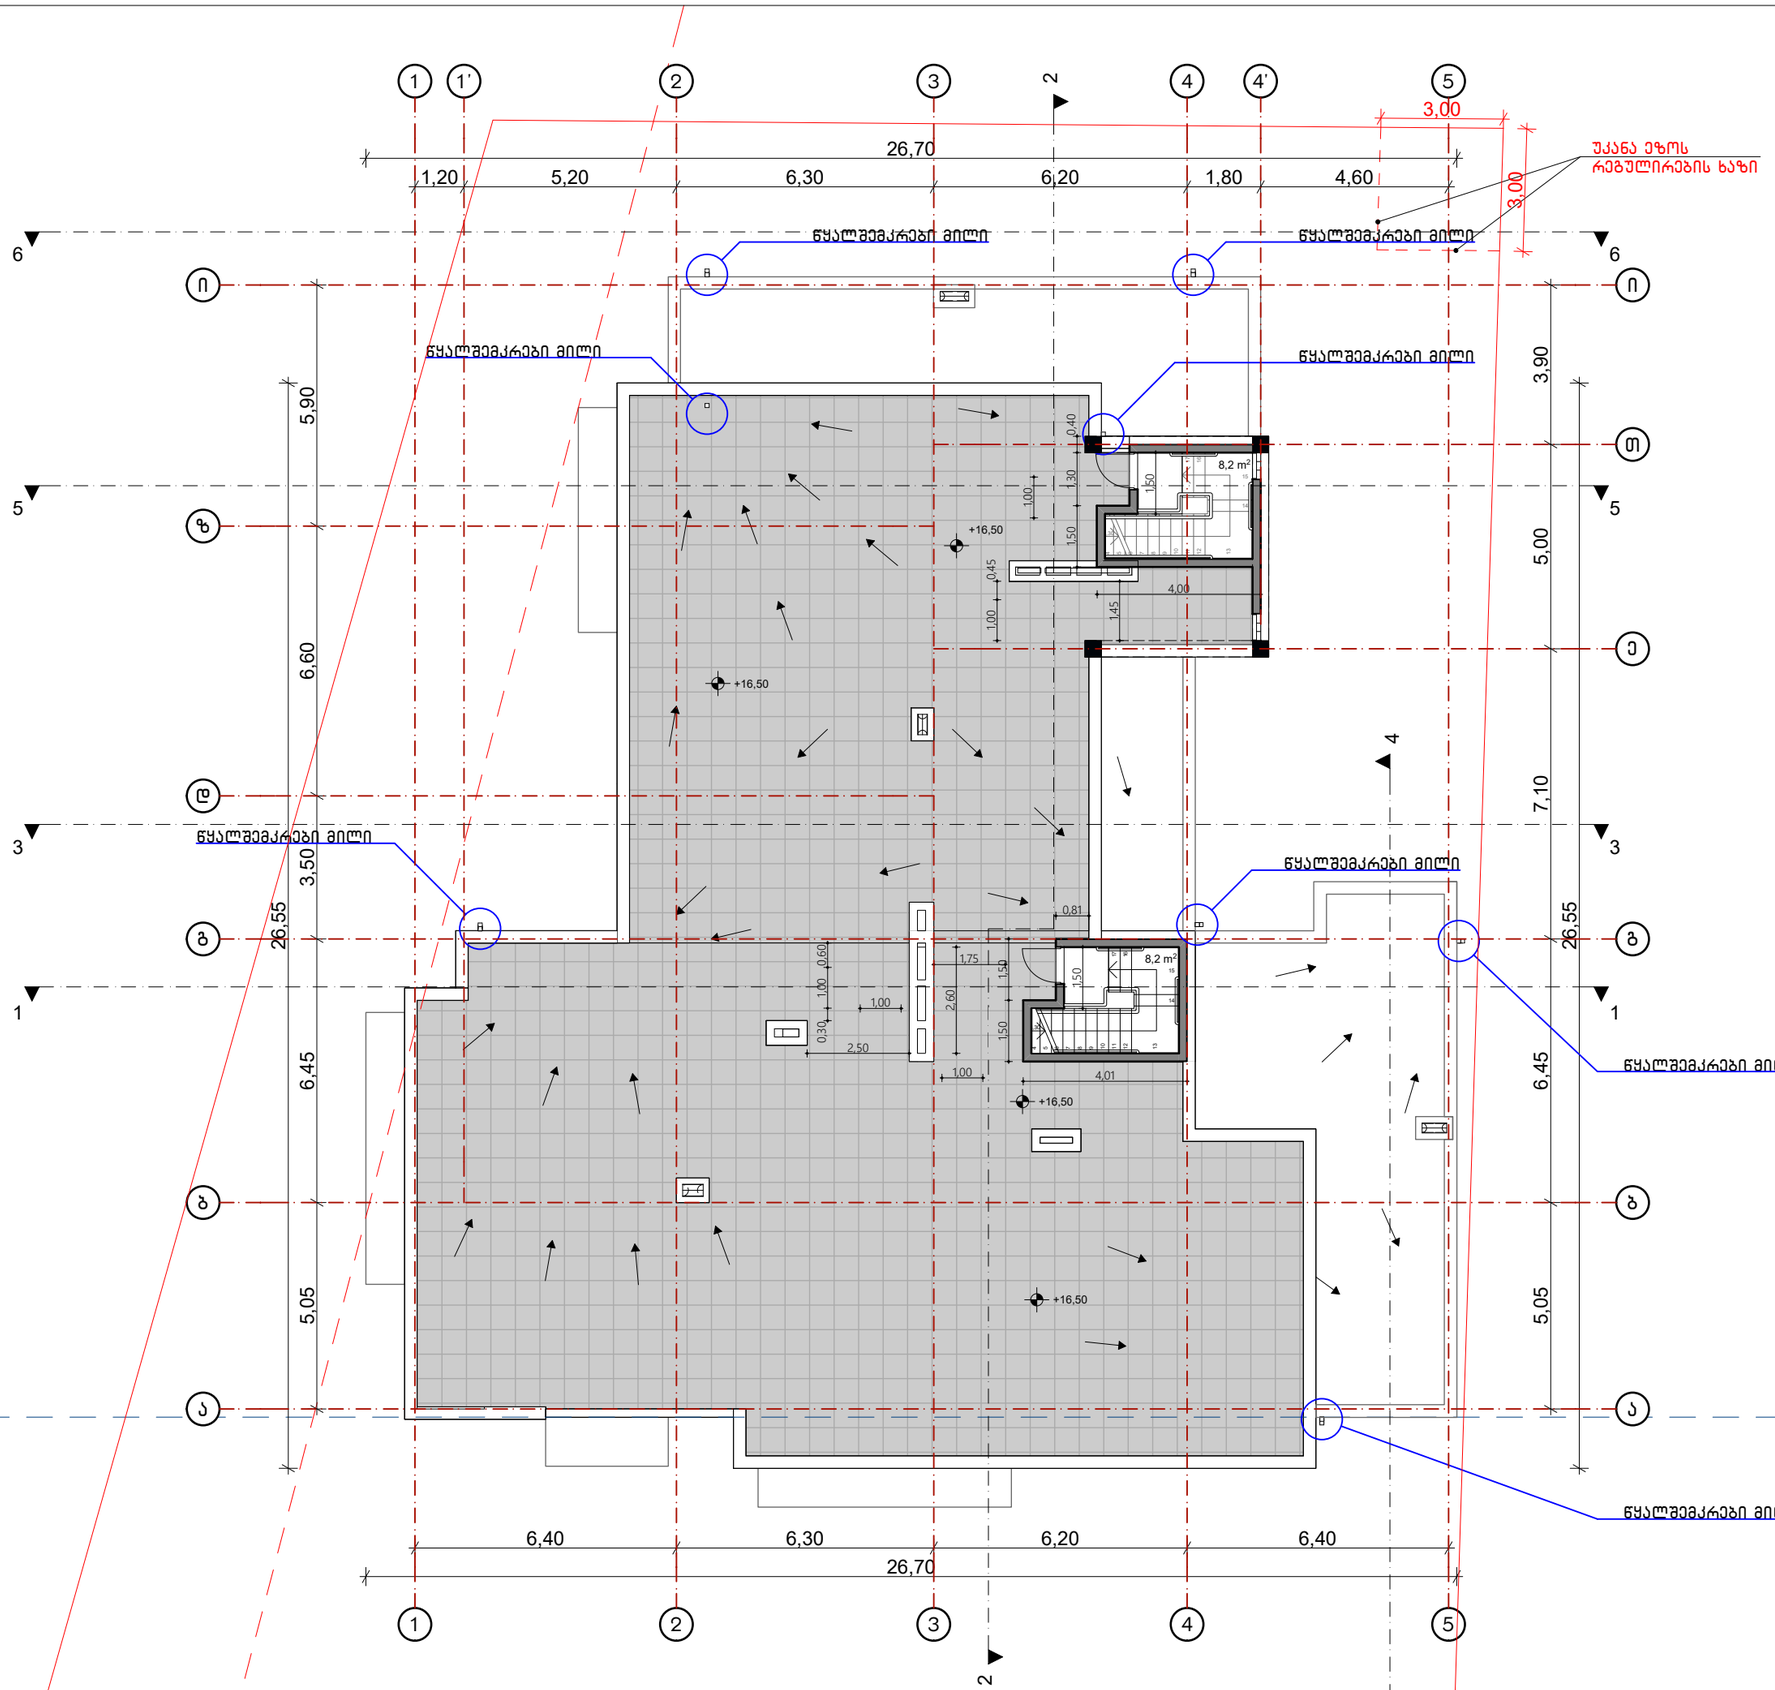

M. STUDIO
ARCHITECTURE & DESIGN

გეგმა +16.50 ნიშნულზე (გადახურვის სართული)

მრავალბინიანი საცხოვრებელი სახლი

მის.: ქ. თბილისი, სოფ. დიღომი, არქანჯელო ლამბერტის ქუჩა N16 (ს.კ. 01.72.14.040.144) შპს "გრანდ ბილდინგ"-ის საკუთრებაში არსებულ მიწის ნაკვეთზე მრავალბინიანი საცხოვრებელი სახლის პროექტი

დამკვეთი:	შპს "გრანდ ბილდინგი"
ფურცლის ფორმატი	A3
პროექტის ნომერი	
თარიღი	2018 წ.
მთ. არქიტექტორი	რობი გეთიაშვილი
არქიტექტორი	გიორგი ახვლედიანი

A-8

მასშტაბი 1:150