| ფორმატი | დაკვეთა № | ფაილის სახელი |
|---|---|---|
| A-0 | | |

# ფასადი ლ-ა ღერძებში

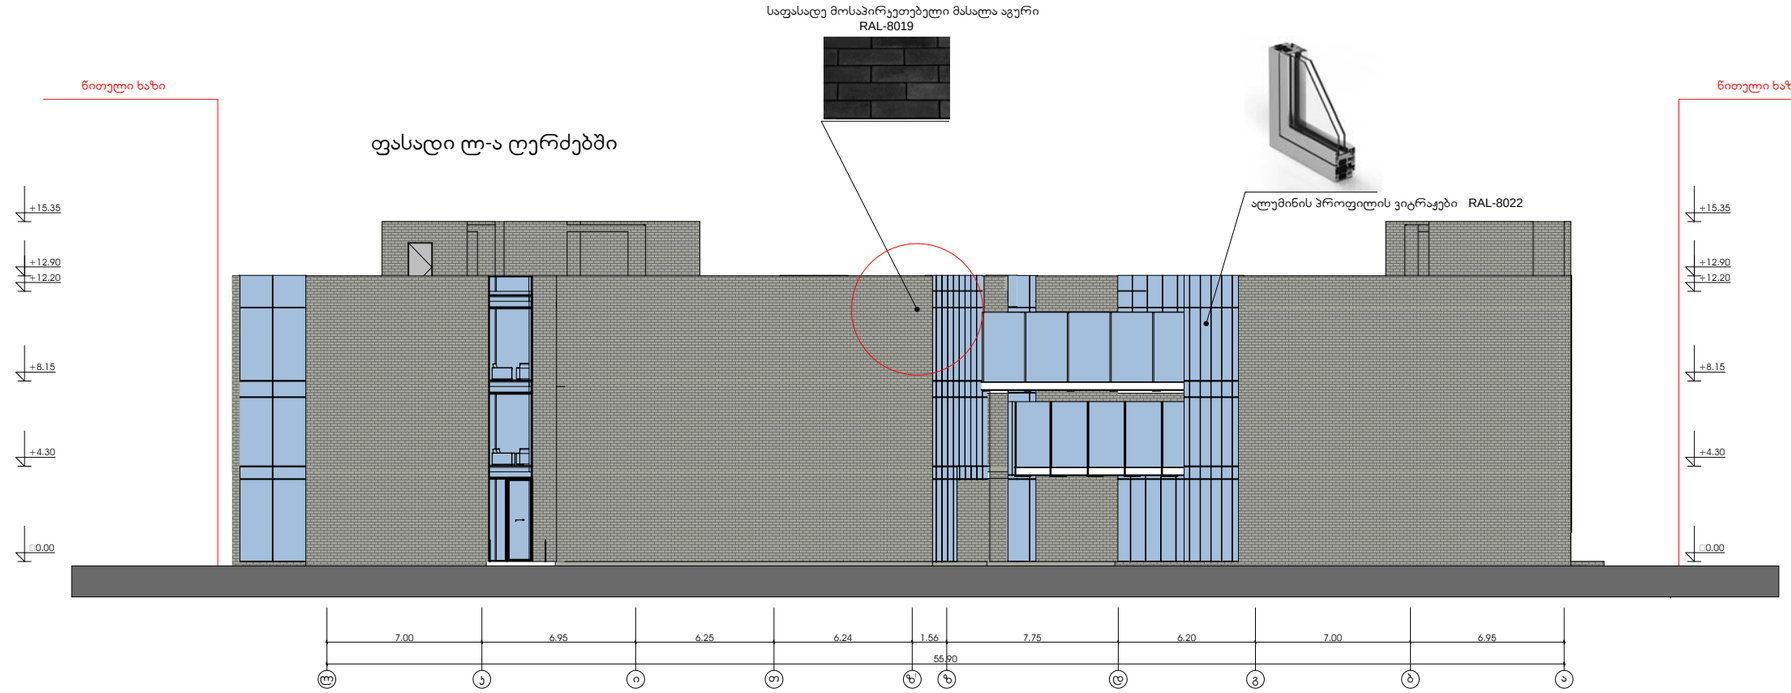


პირობითი აღნიშვნები

საკადასტრო საზღვარი

ჯ2-ის საანგარიშო ჯროჯი

პროექტის სახელწოდება

სავაჭრო შენობა
ქალაქი თბილისი, ხეივანი დავით აღმაშენებლი
№51;ქალაქი თბილისი, ქუჩა ჭიაურელი №15

| | გვარი | ხელმოწერა |
|---|---|---|
| დირექტორი | დ.ვაშაყიძე | |
| არქიტექტორი | ჯ.დგებუაძე | |
| დაამუშავა | ჯ.დგებუაძე | |
| | | |
| | | |
| | | |
| | | |

მისამართი

ქალაქი თბილისი, ხეივანი დავით აღმაშენებლი №51;ქალაქი თბილისი, ქუჩა ჭიაურელი №15

David Vashakidze architects

| | | |
|---|---|---|
| მასშტაბი | 1:100 | ფასადი ლ-ა ღერძებში |
| თარიღი | 2019 | |

| სტადია | ფურცელი | ფურცლები |
|---|---|---|
| პრ. | 12 | |

| ფორმატი | დაკვეთა № | ფაილის სახელი |
|---|---|---|
| A-0 | | |

# ფასადი 1-9 ღერძებში

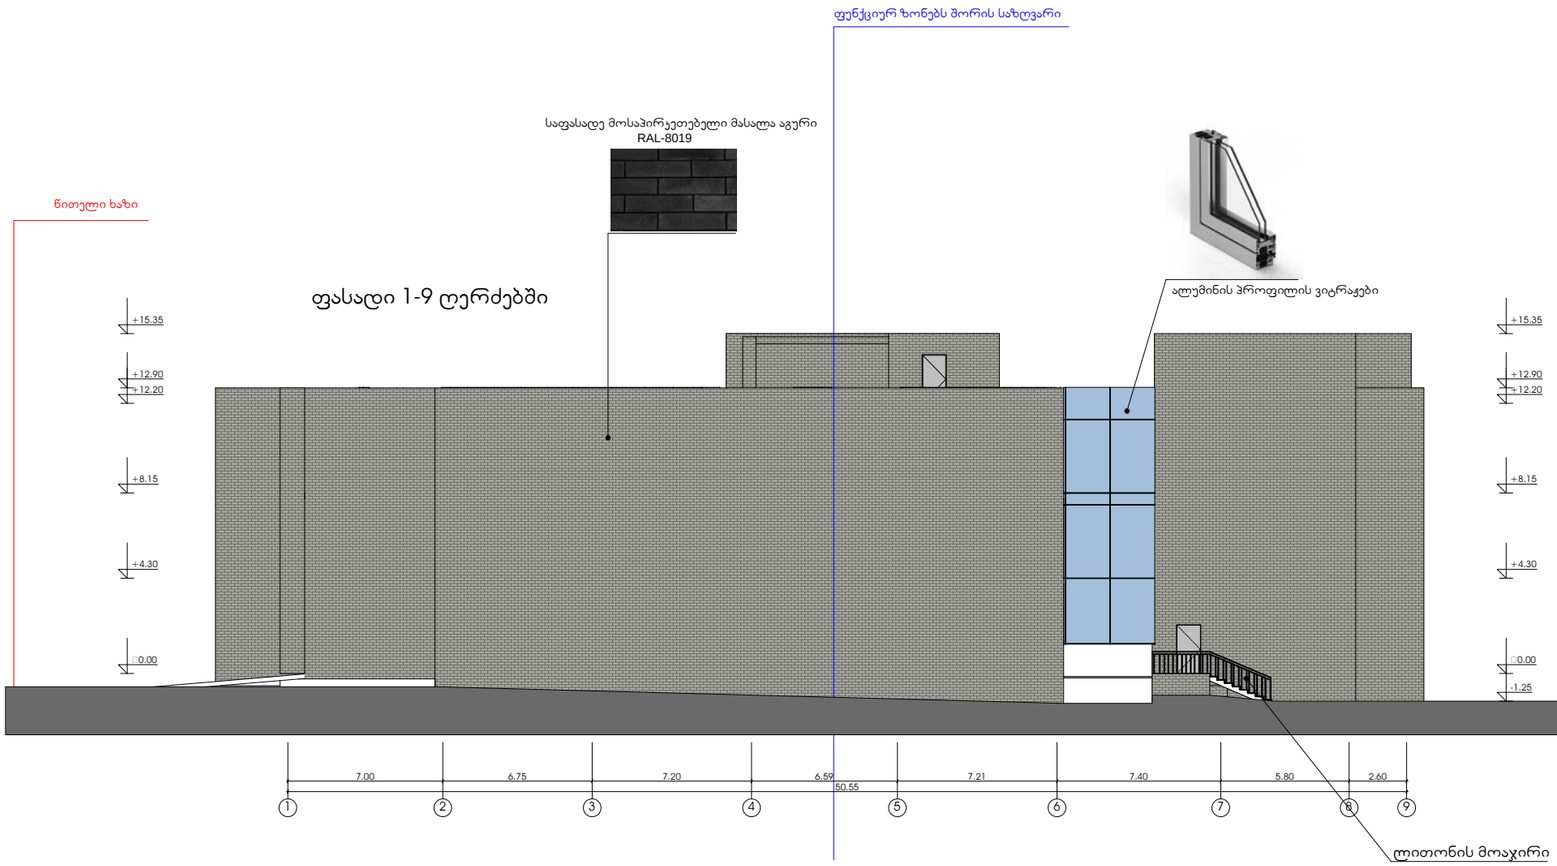


## პირობითი აღნიშვნები

საკადასტრო სახღვარი

კ2-ის საანგარიშო ჯროკი

## პროექტის სახელწოდება

სავაჭრო შენობა
ქალაქი თბილისი, ხეივანი დავით აღმაშენებლის №51;ქალაქი თბილისი, ქუჩა ჭიაურელი №15

| | გვარი | ხელმოწერა |
|---|---|---|
| დირექტორი | დ.ვაშაყიძე | |
| არქიტექტორი | ჯ.დგებუაძე | |
| დაამუშავა | ჯ.დგებუაძე | |
| | | |
| | | |
| | | |
| | | |

მისამართი

ქალაქი თბილისი, ხეივანი დავით აღმაშენებლის №51;ქალაქი თბილისი, ქუჩა ჭიაურელი №15

David Vashakidze architects

| | | |
|---|---|---|
| მასშტაბი | 1:100 | ფასადი 1-9 ღერძებში |
| თარიღი | 2019 | |

| სტადია | ფურცელი | ფურცლები |
|---|---|---|
| პრ. | 13 | |

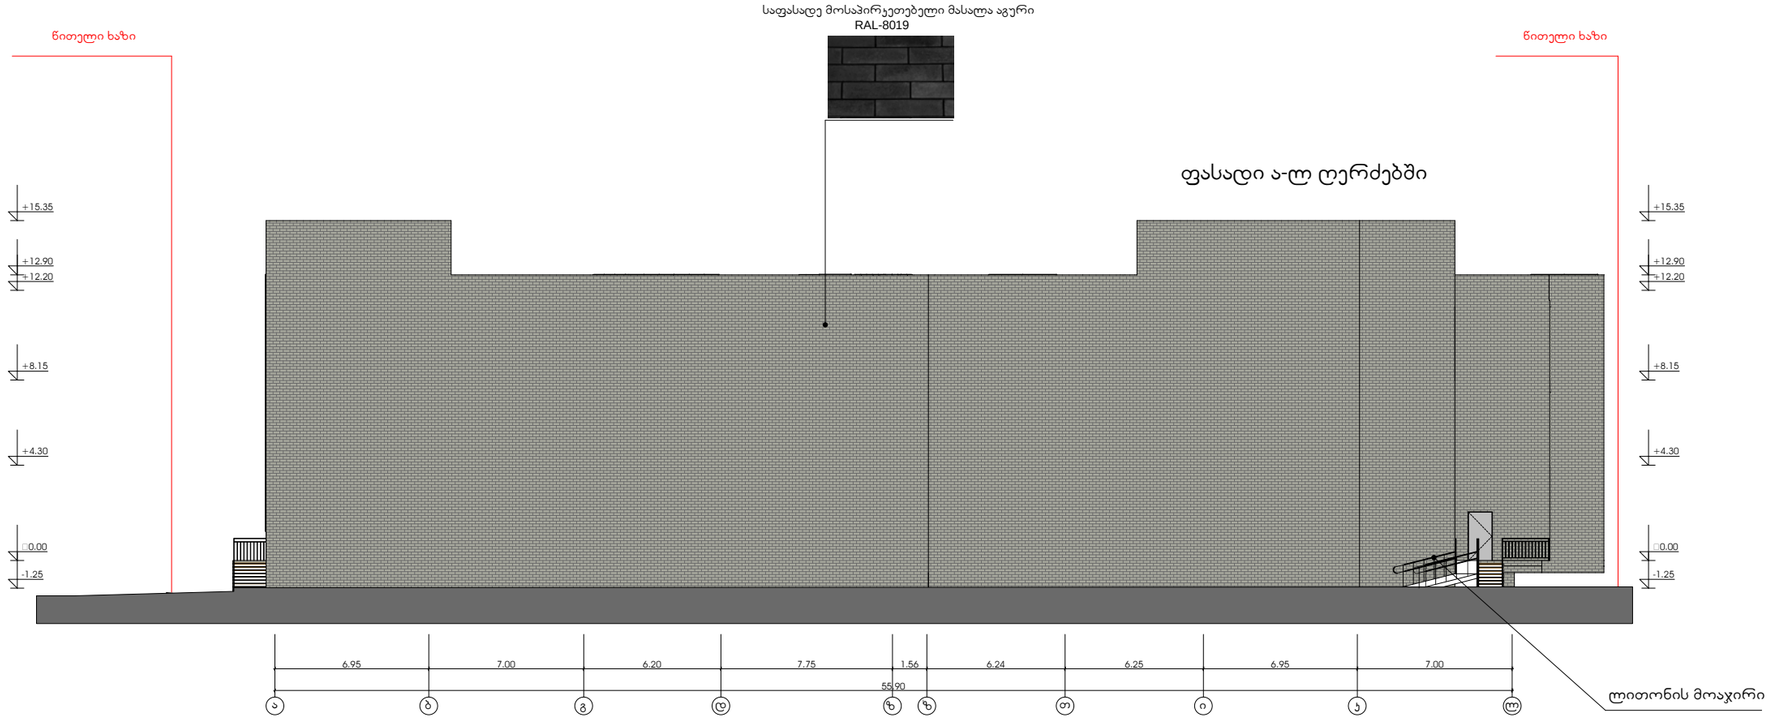


| ფორმატი | დაკვეთა № | ფაილის სახელი |
|---|---|---|
| A-0 | | |

პირობითი აღნიშვნები

საკადასტრო საზღვარი

კ2-ის საანგარიშო ჯროკი

პროექტის სახელწოდება

სავაჭრო შენობა
ქალაქი თბილისი, ხეივანი დავით აღმაშენებლის №51;ქალაქი თბილისი, ქუჩა ჭიაურელი №15

| | გვარი | ხელმოწერა |
|---|---|---|
| დირექტორი | დ.ვაშაყიძე | |
| არქიტექტორი | ჯ.დგებუაძე | |
| დაამუშავა | ჯ.დგებუაძე | |
| | | |
| | | |
| | | |
| | | |

მისამართი

ქალაქი თბილისი, ხეივანი დავით აღმაშენებლის №51;ქალაქი თბილისი, ქუჩა ჭიაურელი №15

David Vashakidze architects

| | | |
|---|---|---|
| მასშტაბი | 1:100 | ფასადი ა-ლ ღერძებში |
| თარიღი | 2019 | |

| სტადია | ფურცელი | ფურცლები |
|---|---|---|
| პრ. | 14 | |

| ფორმატი | დაკვეთა № | ფაილის სახელი |
|---|---|---|
| A-0 | | |

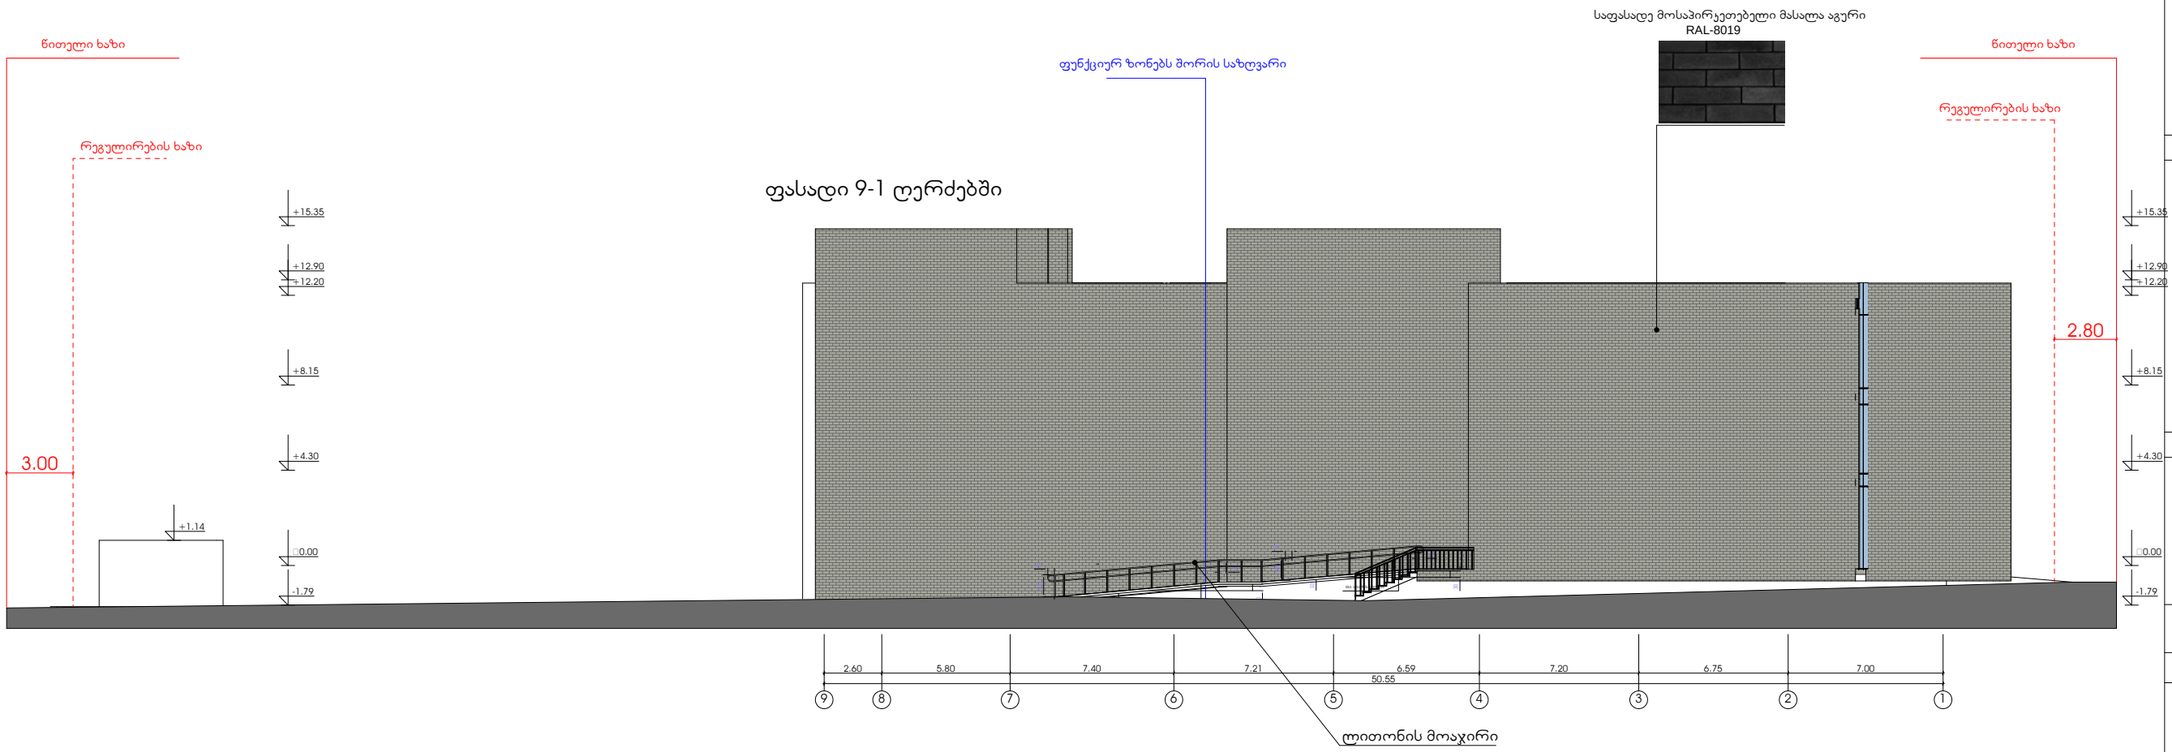


პირობითი აღნიშვნები

საკადასტრო საზღვარი

კ2-ის საანგარიშო ჯროკი

პროექტის სახელწოდება

სავაჭრო შენობა
ქალაქი თბილისი, ხეივანი დავით აღმაშენებლი
№51;ქალაქი თბილისი, ჭუჩა ჭიაურელი №15

| | გვარი | ხელმოწერა |
|---|---|---|
| დირექტორი | დ.ვაშაყიძე | |
| არქიტექტორი | ჯ.დგებუაძე | |
| დაამუშავა | ჯ.დგებუაძე | |
| | | |
| | | |
| | | |
| | | |

მისამართი

ქალაქი თბილისი, ხეივანი დავით აღმაშენებლი №51;ქალაქი თბილისი, ჭუჩა ჭიაურელი №15

David Vashakidze architects

| მასშტაბი | 1:100 | ფასადი 9-1 ღერძებში |
|---|---|---|
| თარიღი | 2019 | |

| სტადია | ფურცელი | ფურცლები |
|---|---|---|
| პრ. | 15 | |

| ფორმატი | დაკვეთა № | ფაილის სახელი |
|---|---|---|
| A-0 | | |

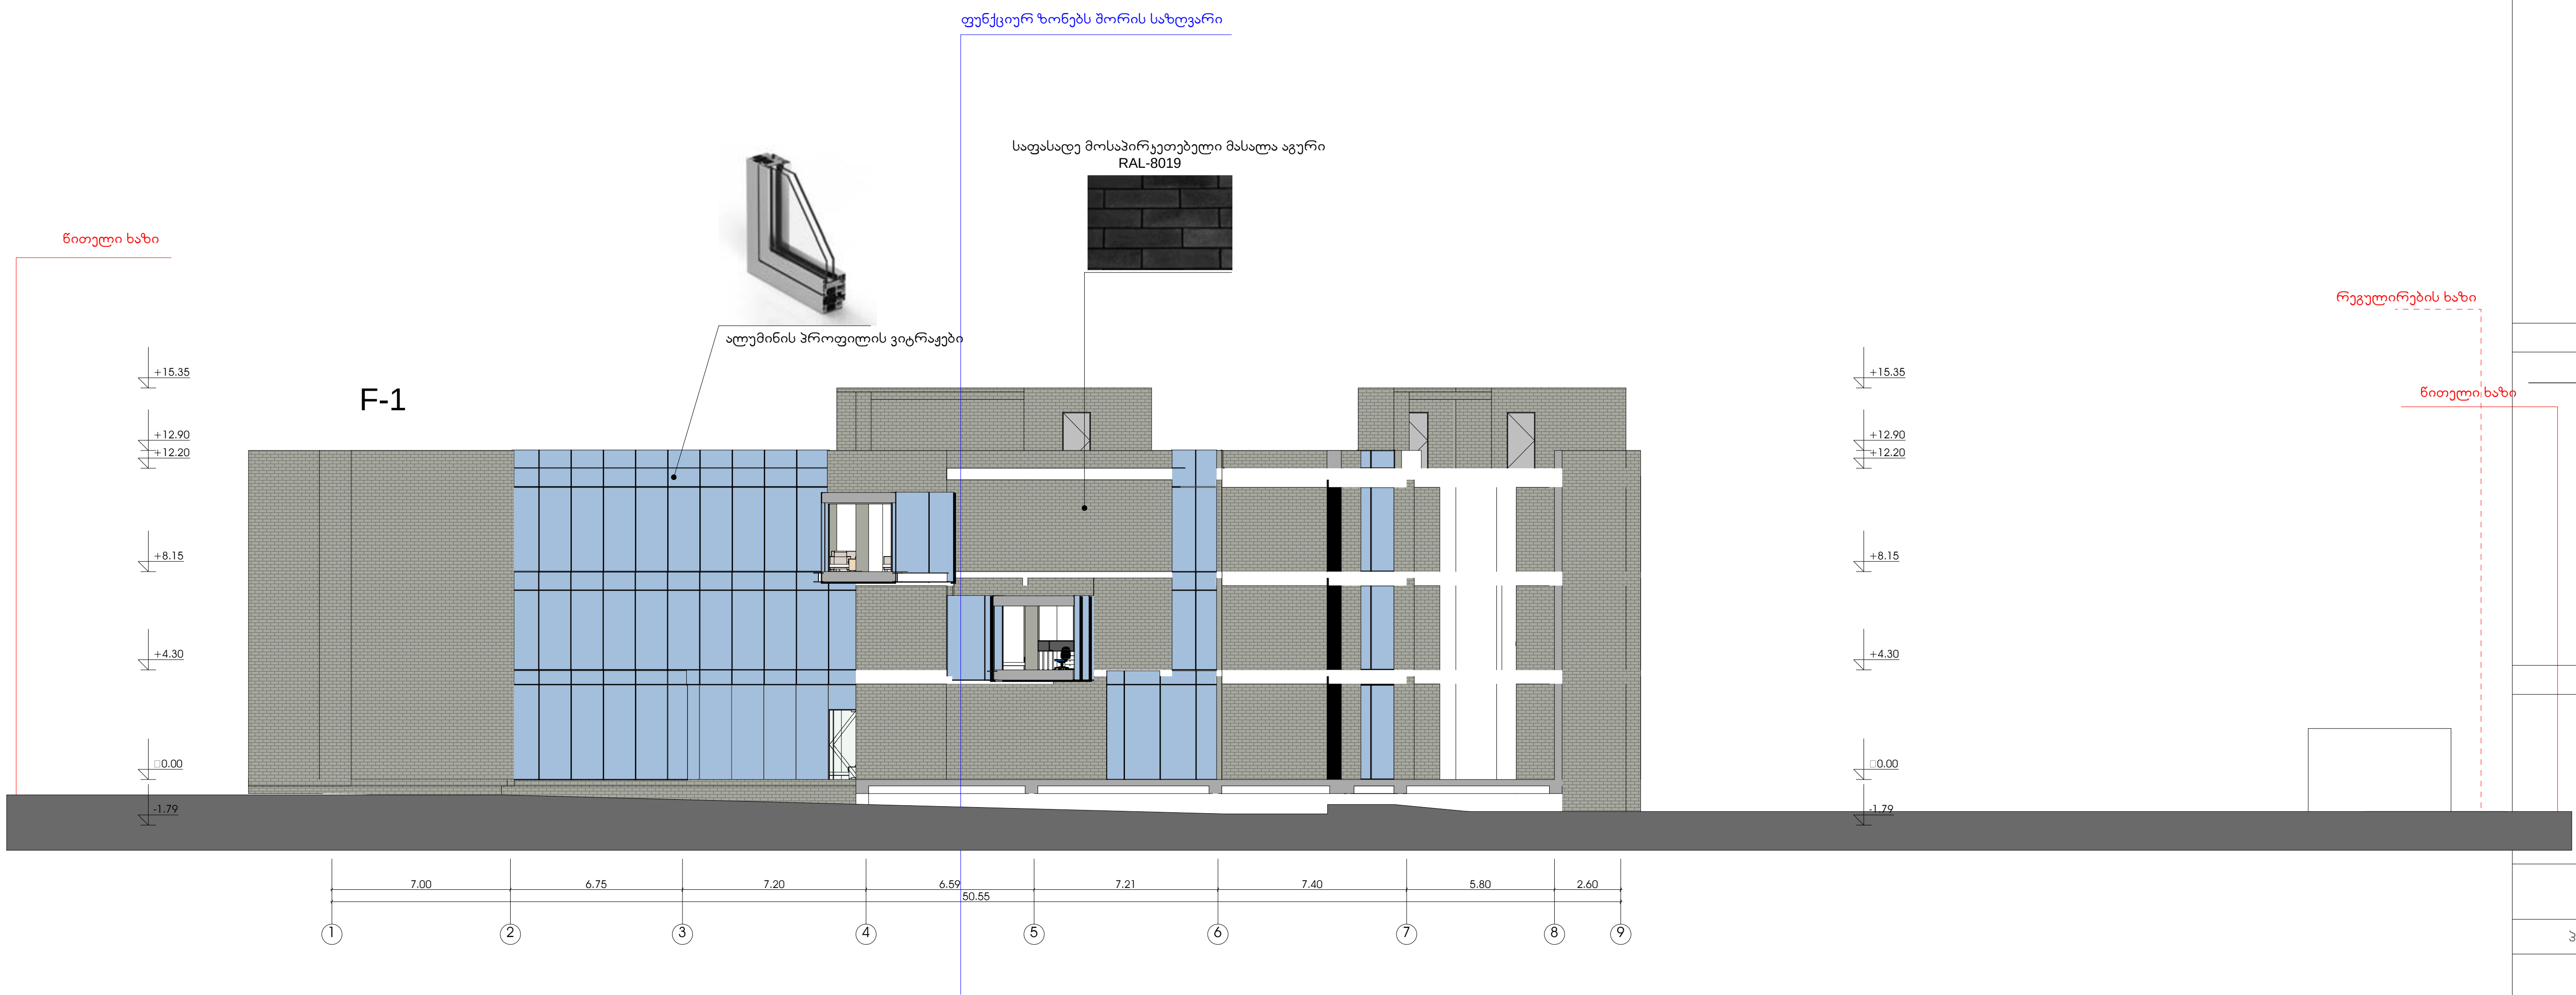


პირობითი აღნიშვნები

საკადასტრო საზღვარი

კ2-ის საანგარიშო კროკი

პროექტის სახელწოდება

სავაჭრო შენობა
ქალაქი თბილისი, ხეივანი დავით აღმაშენებლი
№51;ქალაქი თბილისი, ქუჩა ჭიაურელი №15

| | გვარი | ხელმოწერა |
|---|---|---|
| დირექტორი | დ.ვაშაკიძე | |
| არქიტექტორი | კ.დგებუაძე | |
| დაამუშავა | კ.დგებუაძე | |
| | | |
| | | |
| | | |
| | | |

მისამართი

ქალაქი თბილისი, ხეივანი დავით აღმაშენებლი
№51;ქალაქი თბილისი, ქუჩა ჭიაურელი №15

David Vashakidze architects

| მასშტაბი | 1:100 | F-1 |
|---|---|---|
| თარიღი | 2019 | |

| სტადია | ფურცელი | ფურცლები |
|---|---|---|
| პრ. | 16 | |

| ფორმატი | დაკვეთა № | ფაილის სახელი |
|---|---|---|
| A-0 | | |

# F-2

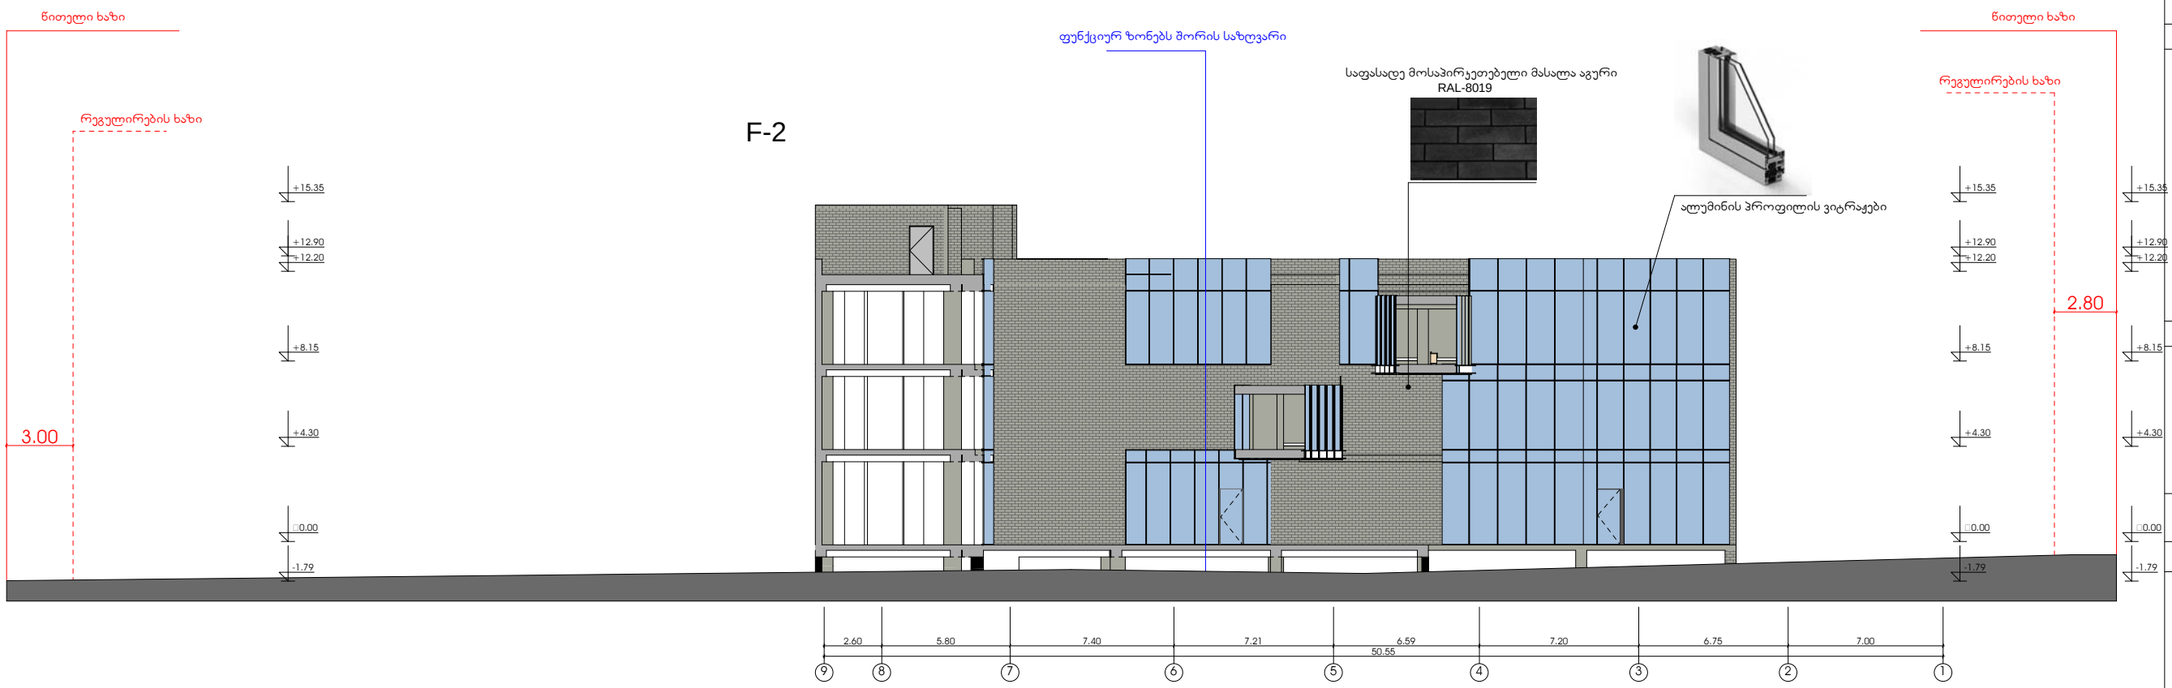


პირობითი აღნიშვნები

საკადასტრო საზღვარი

ა2-ის საანგარიშო ჯროკი

პროექტის სახელწოდება

სავაჭრო შენობა
ქალაქი თბილისი, ხევიანი დავით აღმაშენებლის №51;ქალაქი თბილისი, ქუჩა ჭიაურელი №15

| | გვარი | ხელმოწერა |
|---|---|---|
| დირექტორი | დ.ვაშაყიძე | |
| არქიტექტორი | ჯ.დგებუაძე | |
| დაამუშავა | ჯ.დგებუაძე | |
| | | |
| | | |
| | | |
| | | |

მისამართი

ქალაქი თბილისი, ხევიანი დავით აღმაშენებლის №51;ქალაქი თბილისი, ქუჩა ჭიაურელი №15

David Vashakidze architects

| | | |
|---|---|---|
| მასშტაბი | 1:100 | F-2 |
| თარიღი | 2019 | |

| სტადია | ფურცელი | ფურცლები |
|---|---|---|
| პრ. | 17 | |