შ.პ.ს "კირკიტაძე და კომპანია" (ს/ნ 64162940067)

L.T.D "KIRKITADZE & COMPANY"

პეკინის ქ. №27 ტ: 2 37 23 00 მობ: 5 99 56 22 76, ფაქსი: 2 37 23 00

Pekini str. N 27 tel: 2 37 23 00 mob: 5 99 56 22 76, fax: 2 37 23 00

ქალაქი თბილისი, ბელიაშვილის ქ, საკალათბურთო კლუბ "დინამო"-სათვის დამაბრებული ტერიტორიის მიმდებარედ (ს/კ 01.13.02.001.069)
შპს "ბელაჯიო"-ს (I 412700625) საკუთრებაში არსებული 1380 კვ.მ. არასასოფლო-სამეურნეო
დანიშნულების მიწის ნაკვეთის და მისი მიმდებარე ტერიტორიის ტოპოგრაფიული

გეგმა

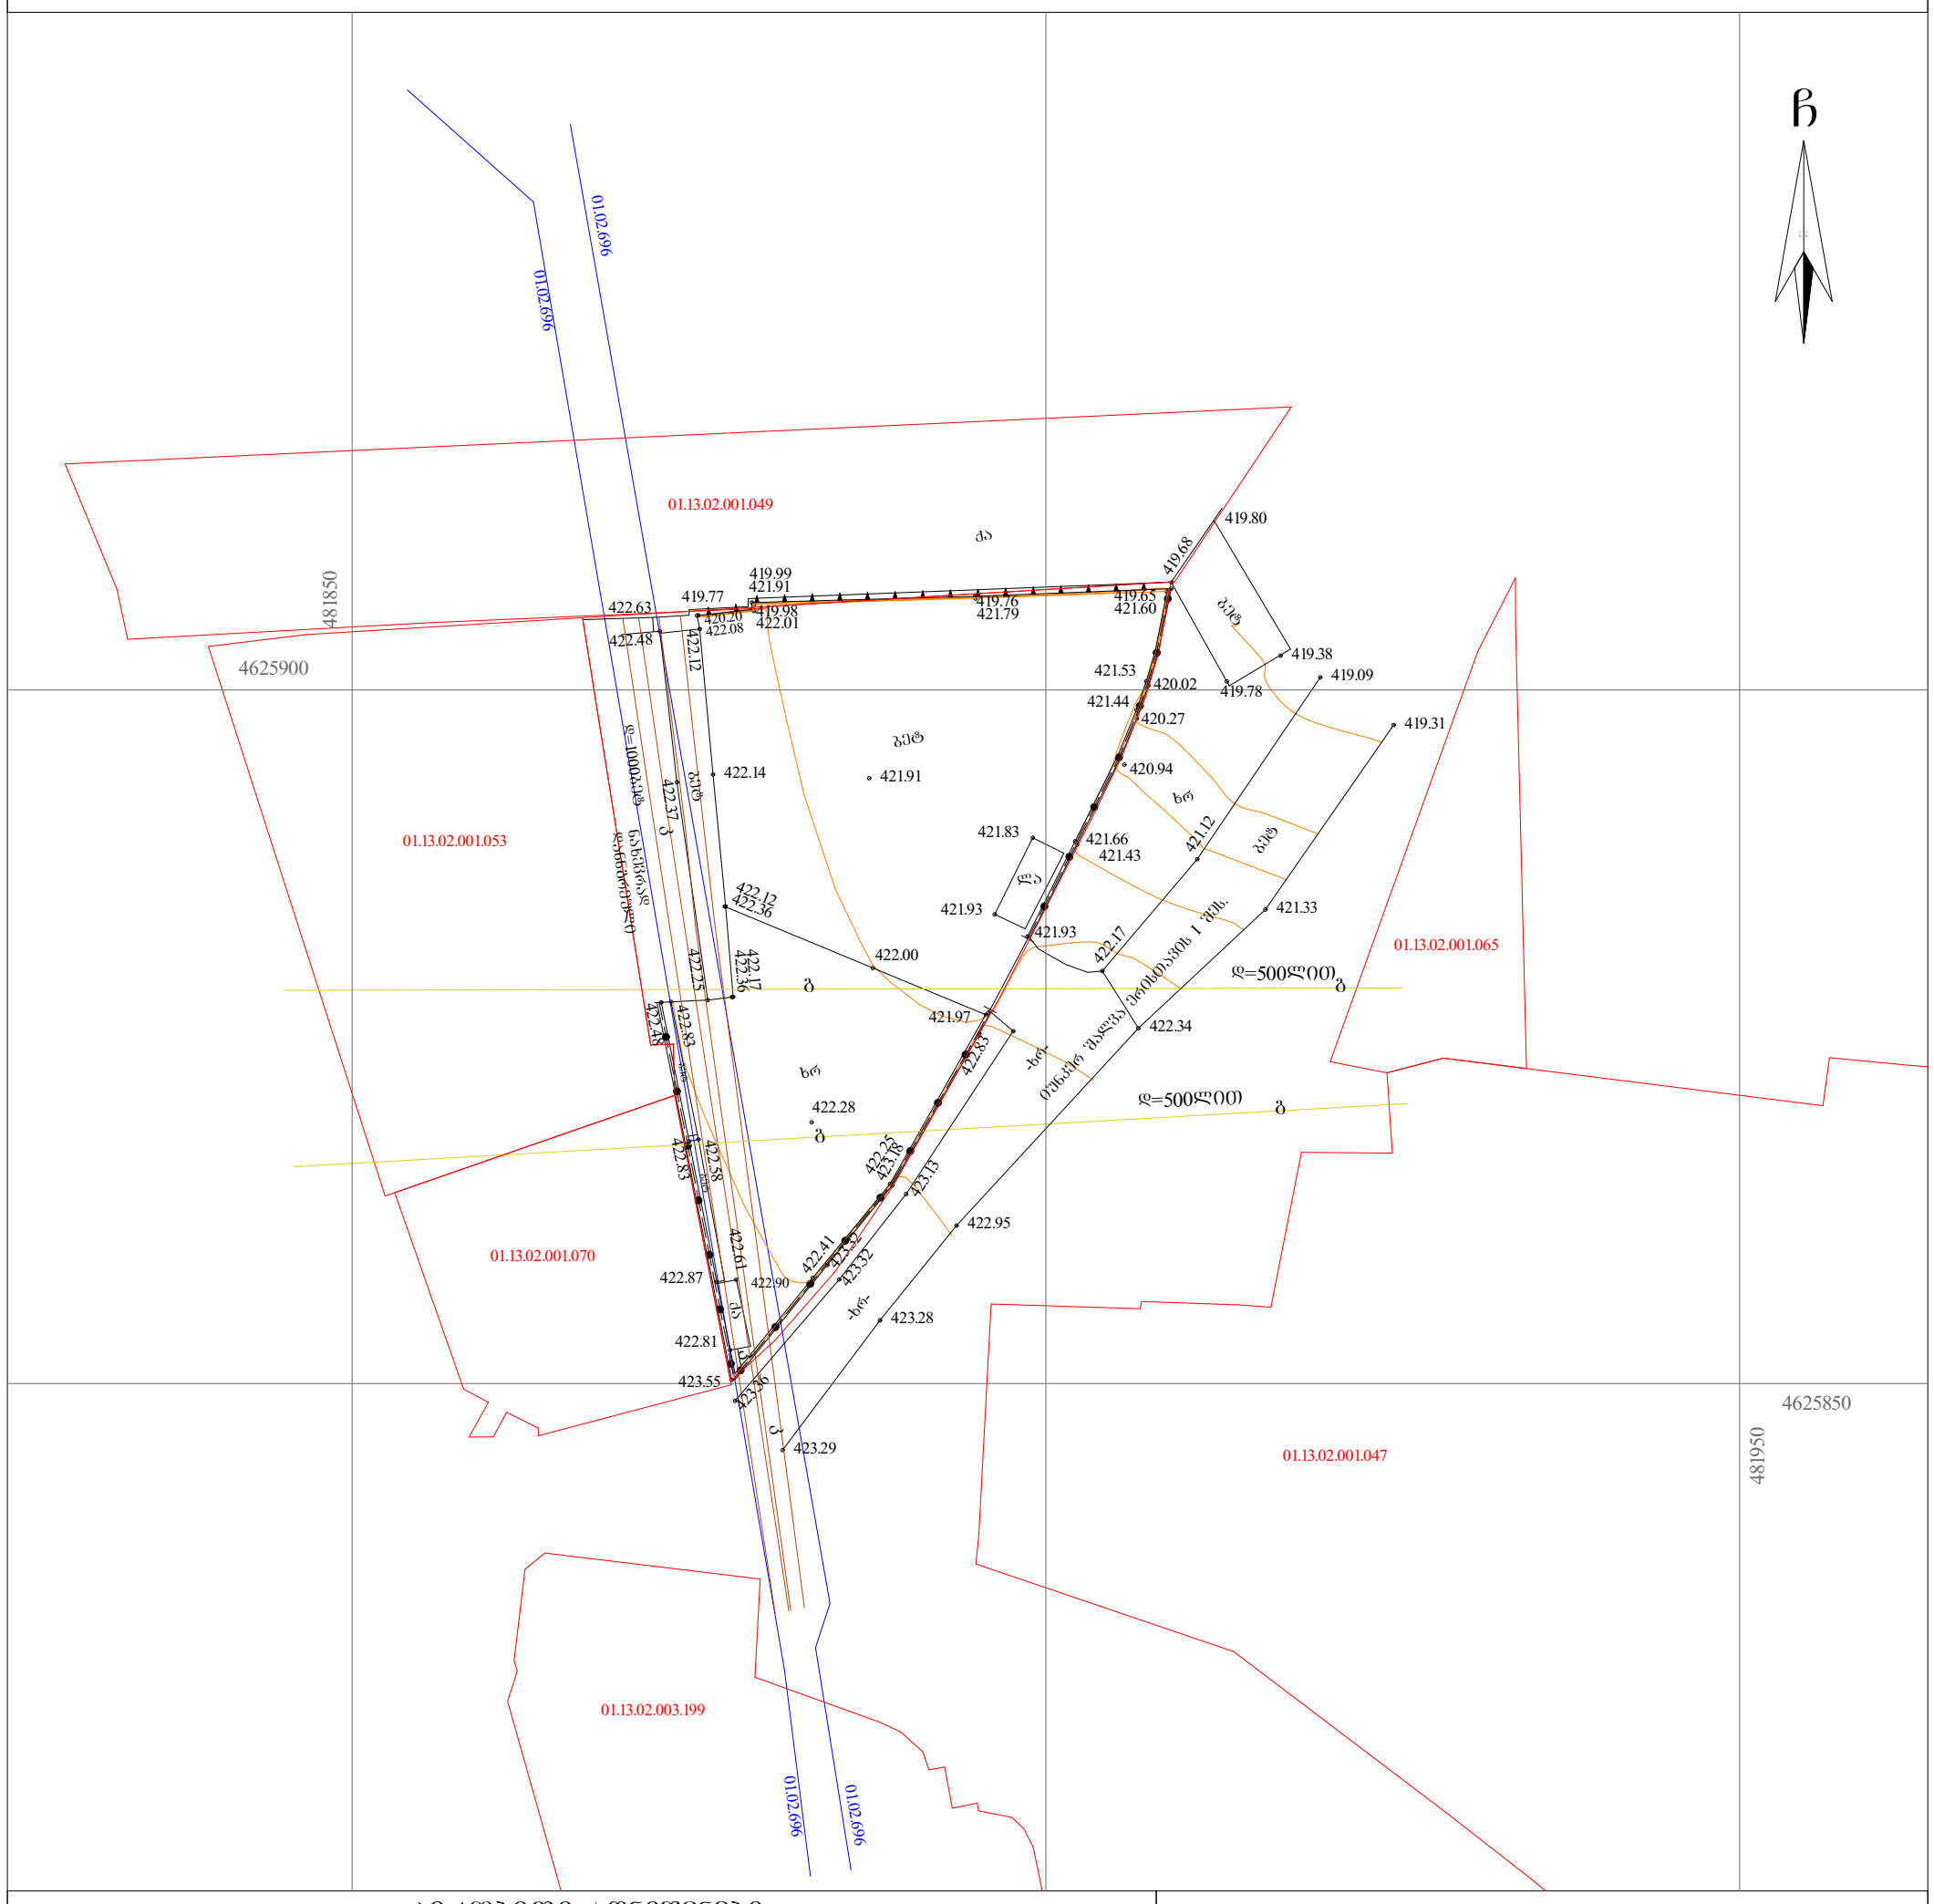
ჩ
01.13.02.001.049
01.13.02.001.053
01.13.02.001.070
01.13.02.001.065
01.13.02.001.047
01.13.02.003.199
4625900
4625850
481850
481950
ბეტ
ბეტ
ბეტ

შ.პ.ს "კირკიტაძე და კომპანია" (ს/ნ64162940067)

L.T.D "KIRKITADZE & COMPANY"

პეკინის ქ. №27 ტ: 2 37 23 00 მობ: 5 99 56 22 76, ფაქსი: 2 37 23 00

Pekini str. N 27 tel: 2 37 23 00 mob: 5 99 56 22 76, fax: 2 37 23 00

ქალაქი თბილისი, ბელიაშვილის ქ, საკალათბურთო კლუბ "დინამო"-სათვის დამაბრებული ტერიტორიის მიმდებარედ (ს/კ 01.13.02.001.069)
შპს "ბელაჯიო"-ს (I 412700625) საკუთრებაში არსებული 1380 კვ.მ. არასასოფლო-სამეურნეო
დანიშნულების მიწის ნაკვეთის და მისი მიმდებარე ტერიტორიის ტოპოგრაფიული

გეგმა

გენგეგმა

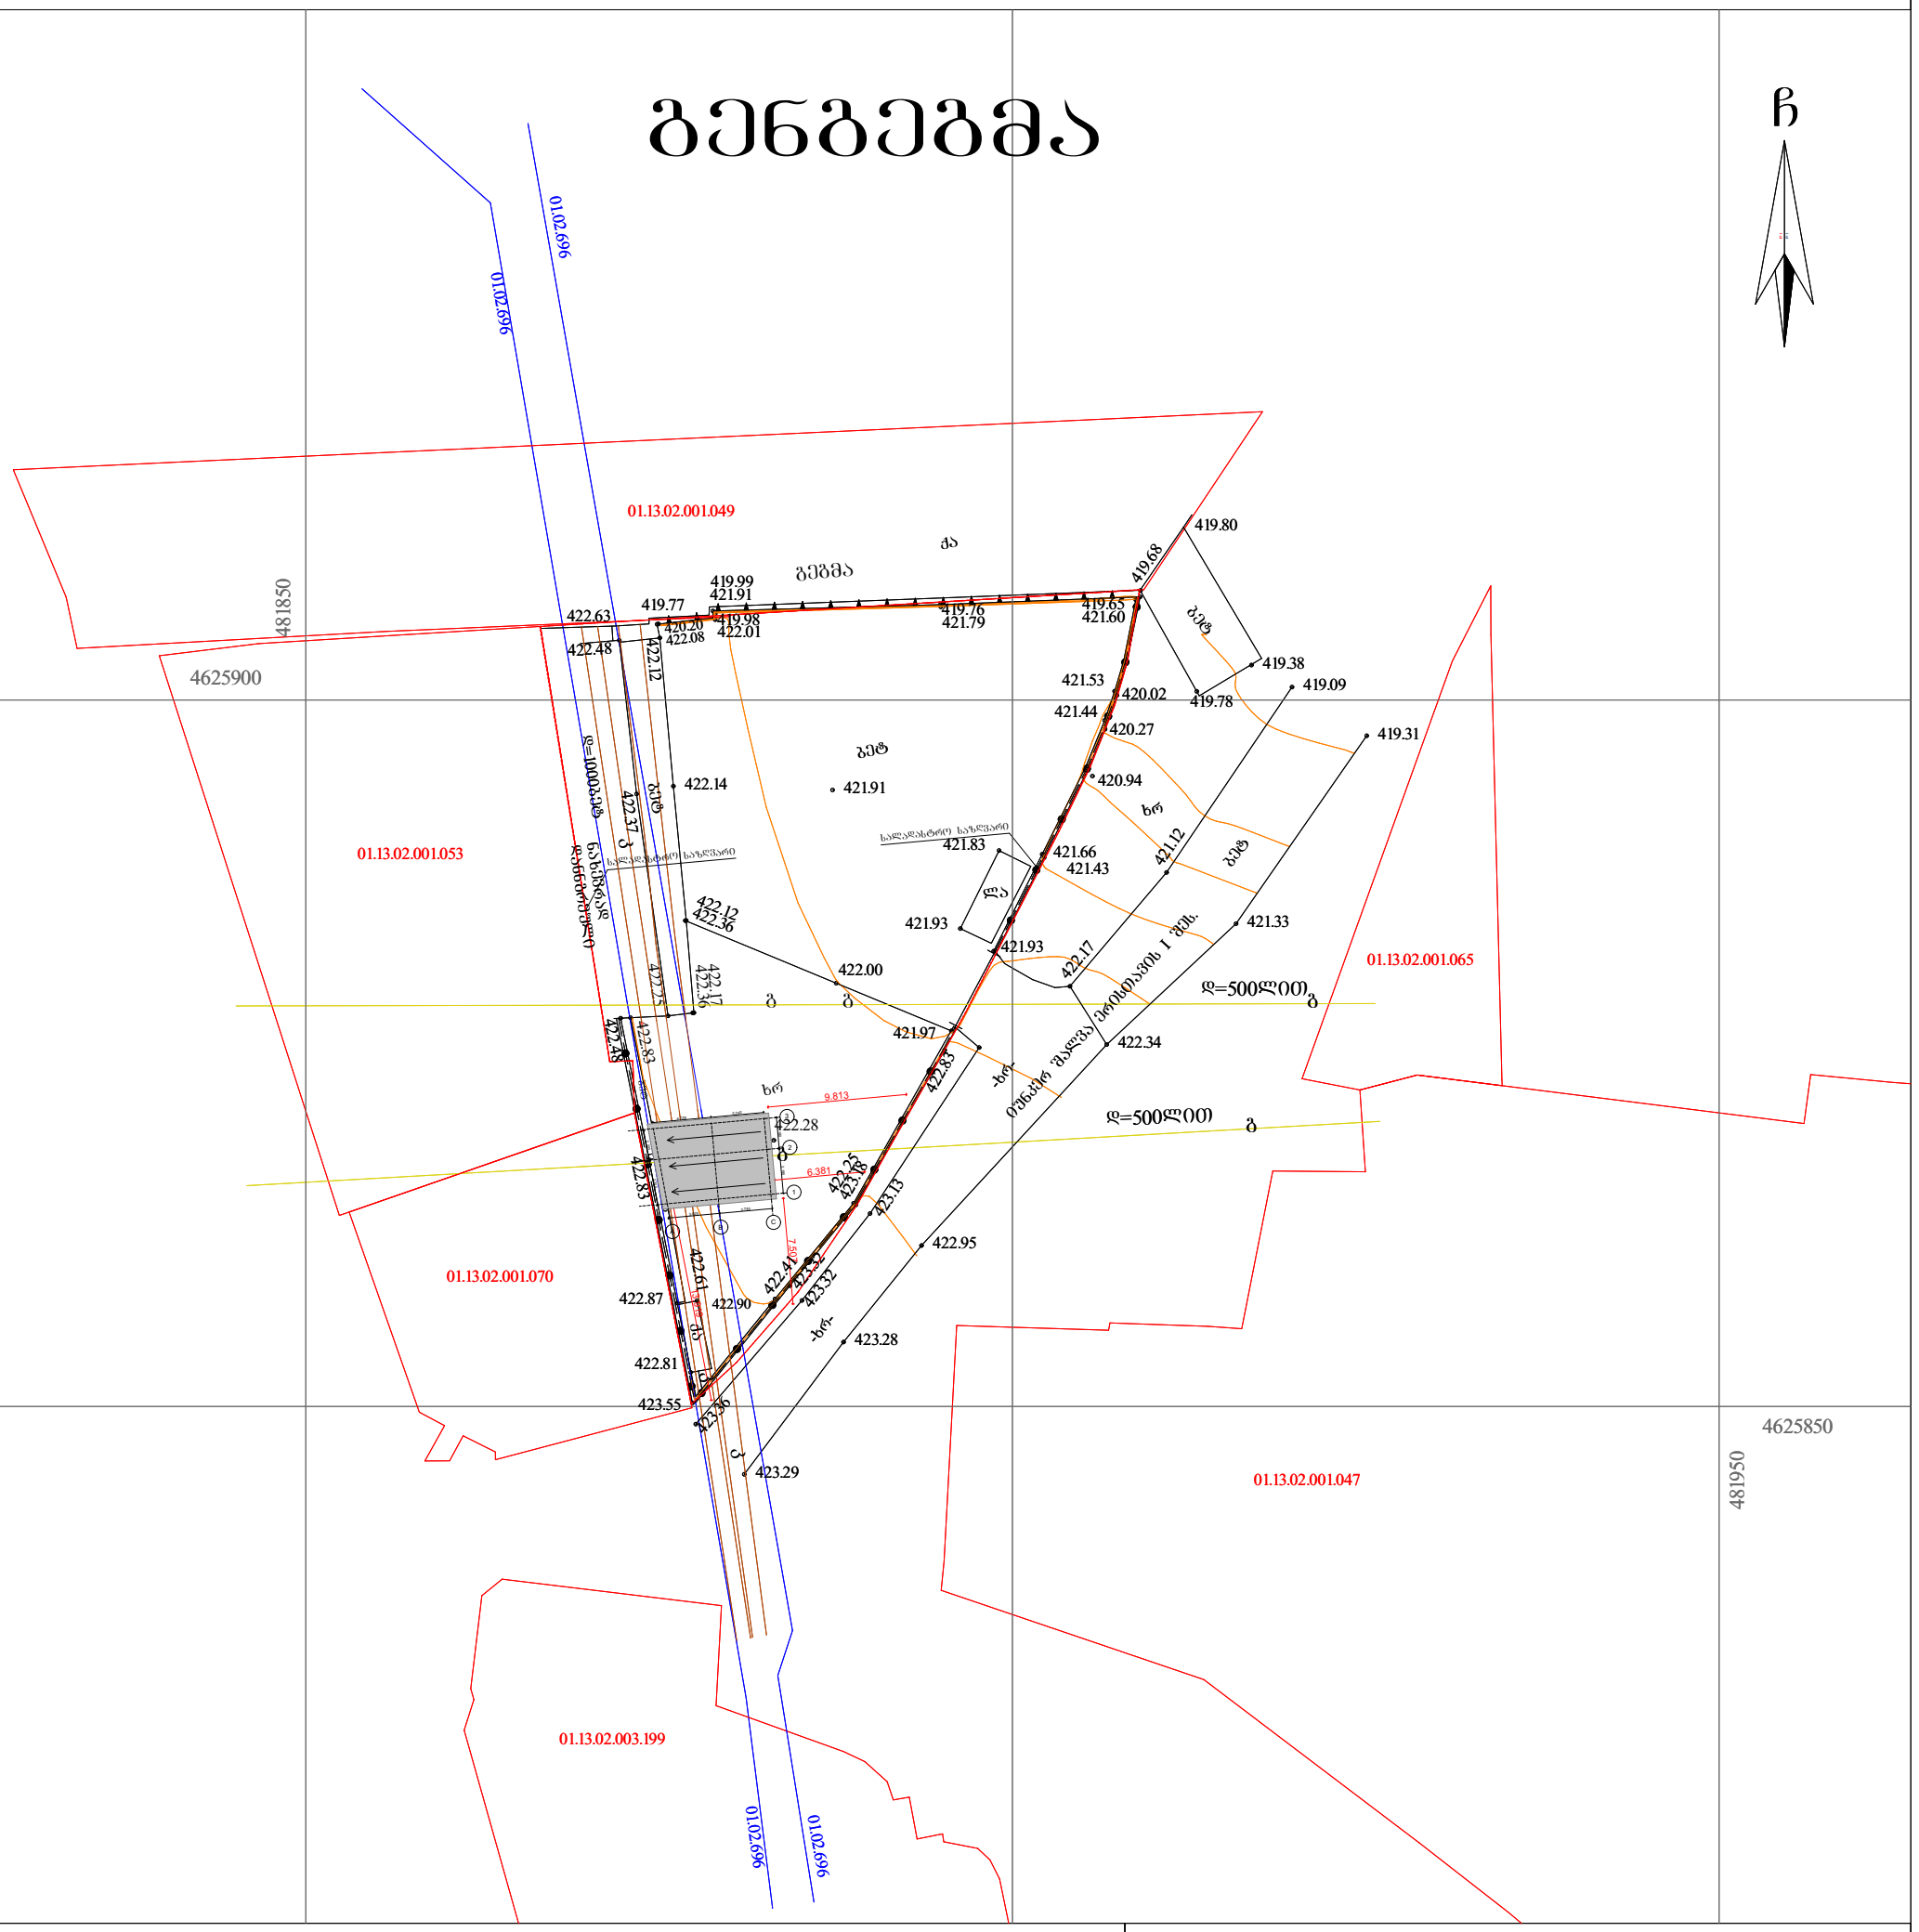

პირობითი აღნიშვნები

WGS 1984-ის კოორდინატთა სისტემის UTM პროექცია

საცხ. შენობა	ხის ღობე	წ	წყალგაყვანილობა
არასაცხ. შენობა	ღობე	გ	გაზი
ფარდული	ქვის კედელი	კ	კანალიზაცია
მშენებარე შენობა	კედელი	სან	სანიაღვრე
წიწვოვანი ხე	ფლატე	კბ	კაშირბაბმულობა
ფოთლოვანი ხე	რკინიბზა		ელ. ქსელები
ხილკენკროვანი	სამეთვალყურეო ჭები	თბ	გათბობა
მცენარე			
ბარე ბანათება	ელ. გადამცემი ხაზი		

შენიშვნა: 1) ბებმაზე დატანილია საჯარო რეესტრში რებისტრირებული ნაკვეთის საზღვრები
2) ვინაიდან ბებმაზე დატანილია მხოლოდ რებისტრირებული მიწისქვეშა კომუნიკაციები მათი მდებარეობების დაზუსტება მოხდეს ყველა კომუნიკაციის წარმომადგენლებთან

შ.პ.ს. "კირკიტაძე და კომპანია" (ს/ნ64162940067)

პეკინის ქ. №27/10 ტ: 2 37 23 00 მობ: 5 99 56 22 76, ფაქსი: 2 37 23 00

L.T.D "KIRKITADZE & COMPANY"

Pekini str. N 27/10 tel: 2 37 23 00 mob: 5 99 56 22 76, fax: 2 37 23 00

www. kirkitadze.ge kirkitadze@mail.ru

დირექტორი:		რ. კირკიტაძე
აზომა:		კ. კირკიტაძე
დახაზა:		ე. კვეკვეცია
დამკვეთი		შპს "ბელაჯიო"
მასშტაბი: 1:500		.04.2019წ.

გეგმა

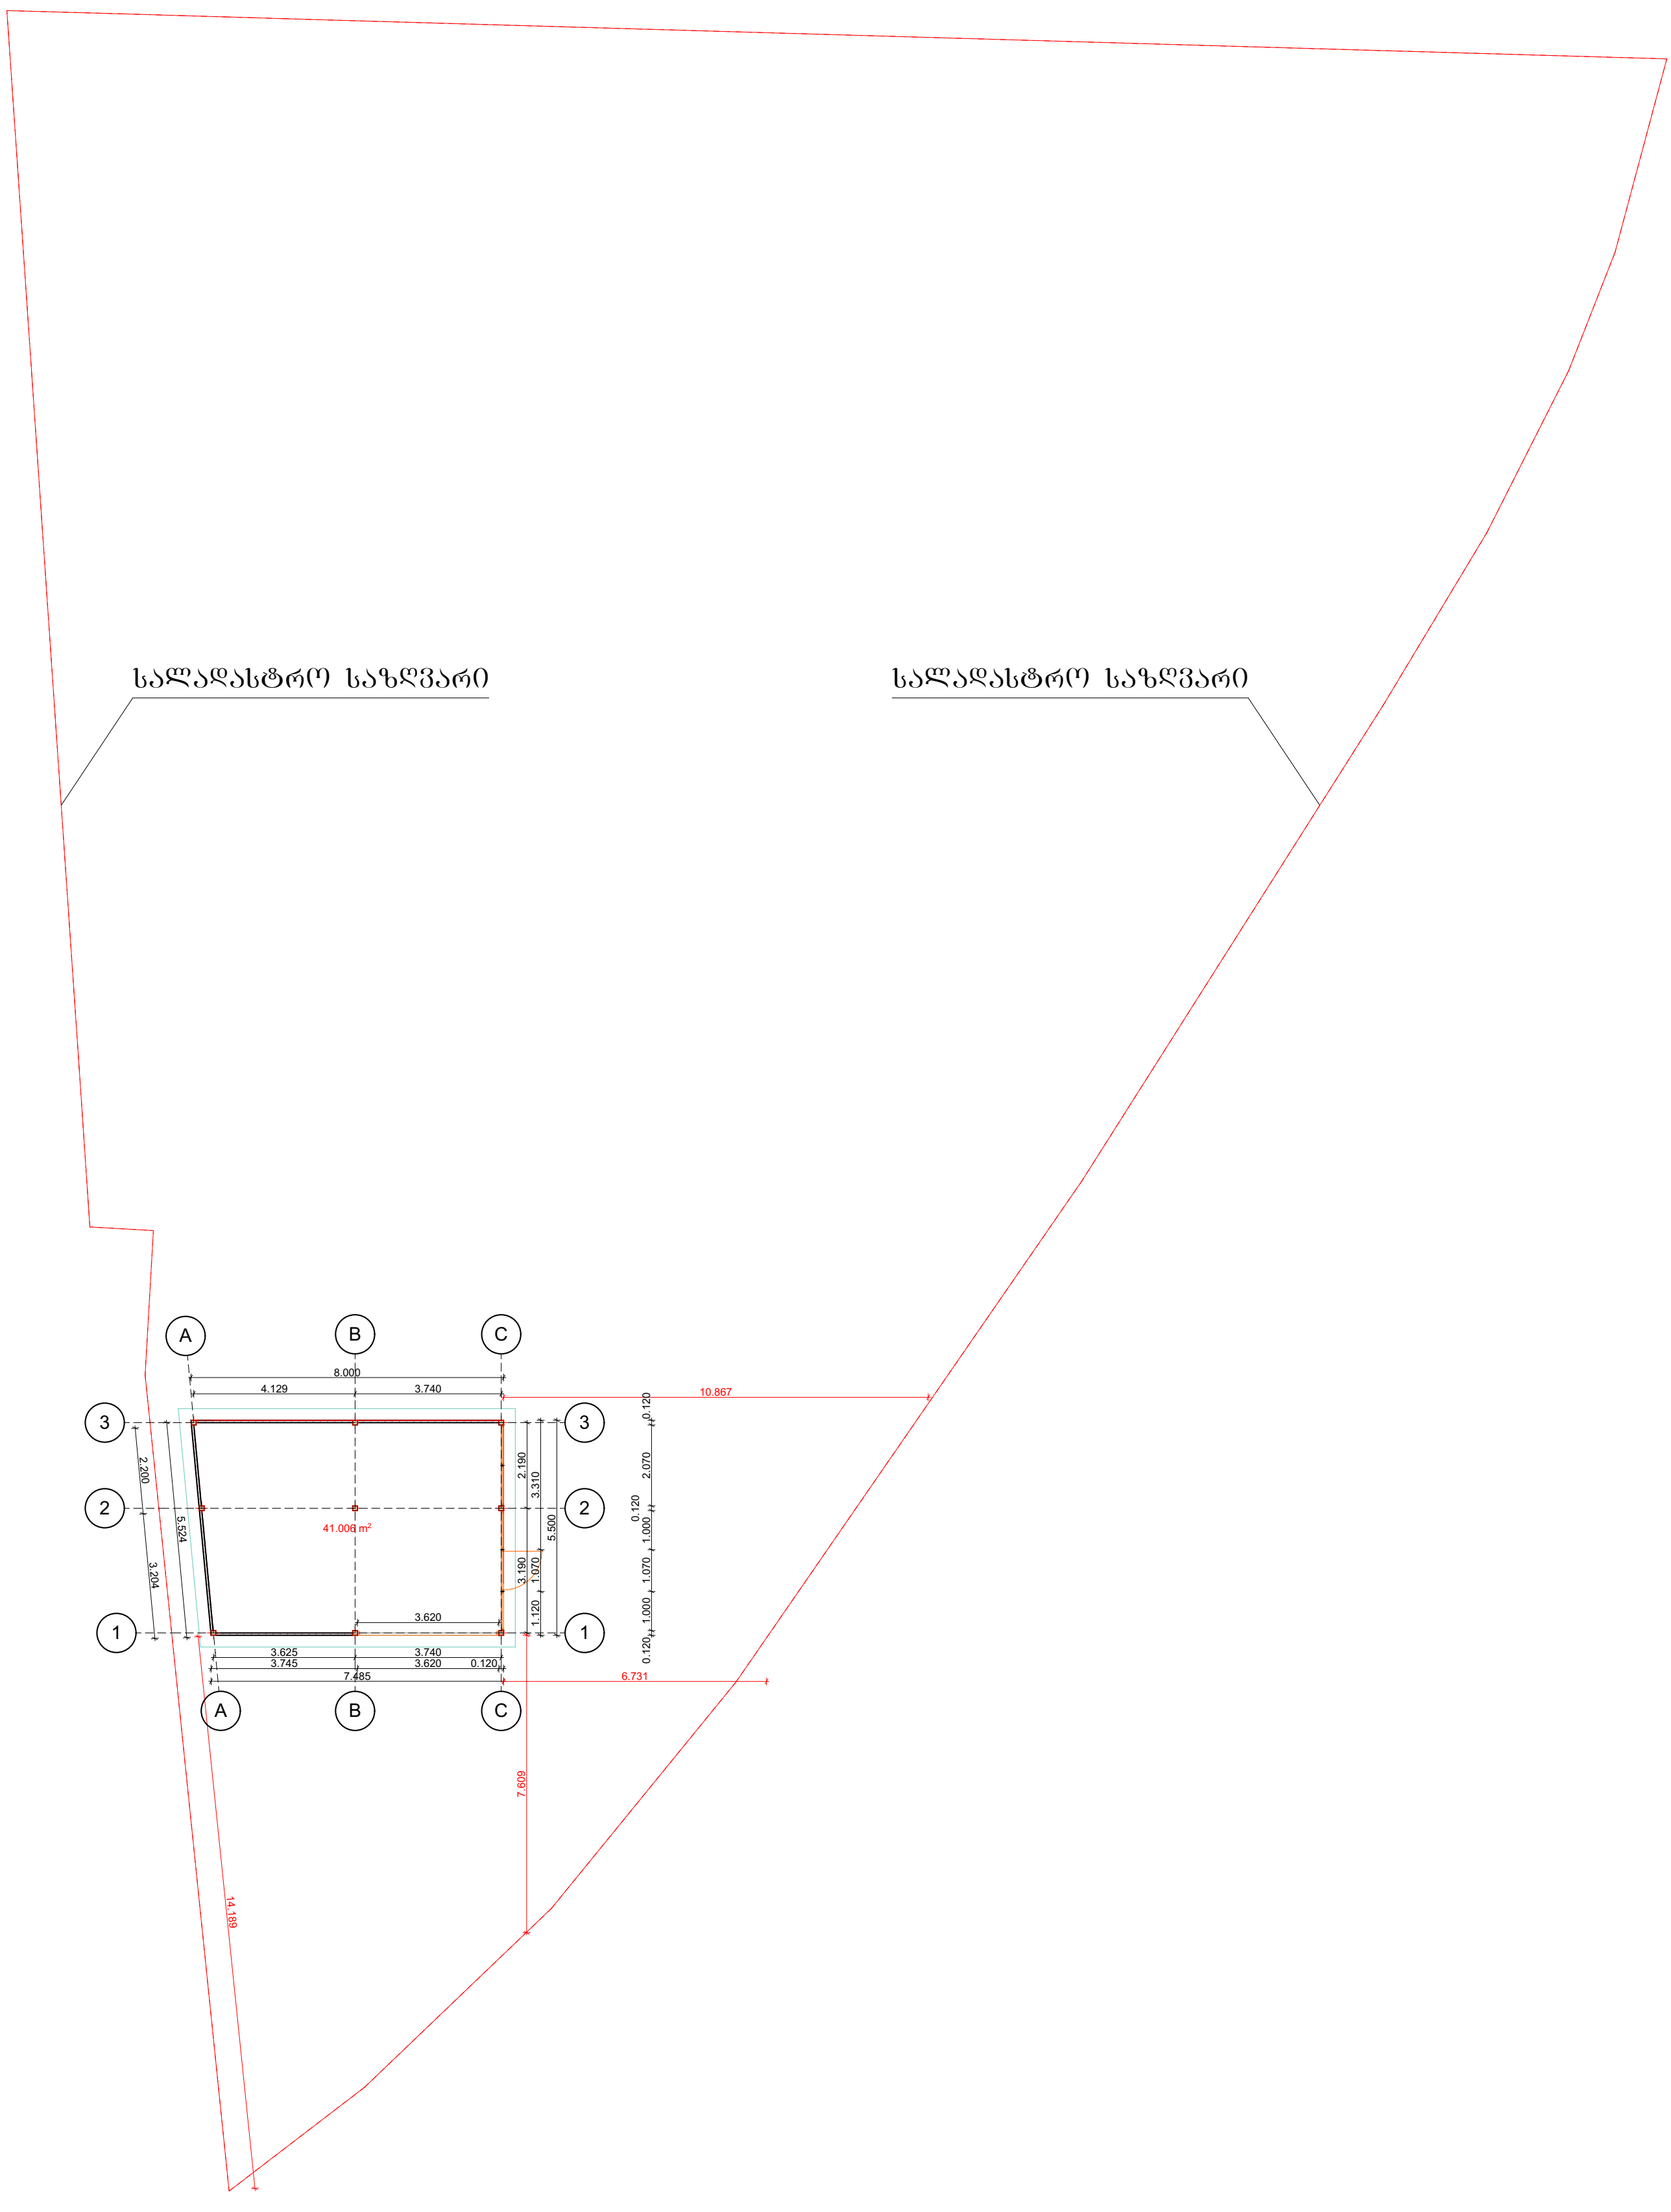

საკადასტრო საზღვარი
საკადასტრო საზღვარი
A
B
C
1
2
3
8.000
4.129
3.740
10.867
41.000 m²
2.200
3.204
5.524
2.190
3.310
5.500
3.190
1.070
1.120
3.620
0.120
2.070
1.000
3.625
3.745
7.485
6.731
7.609
14.189

გეგმა

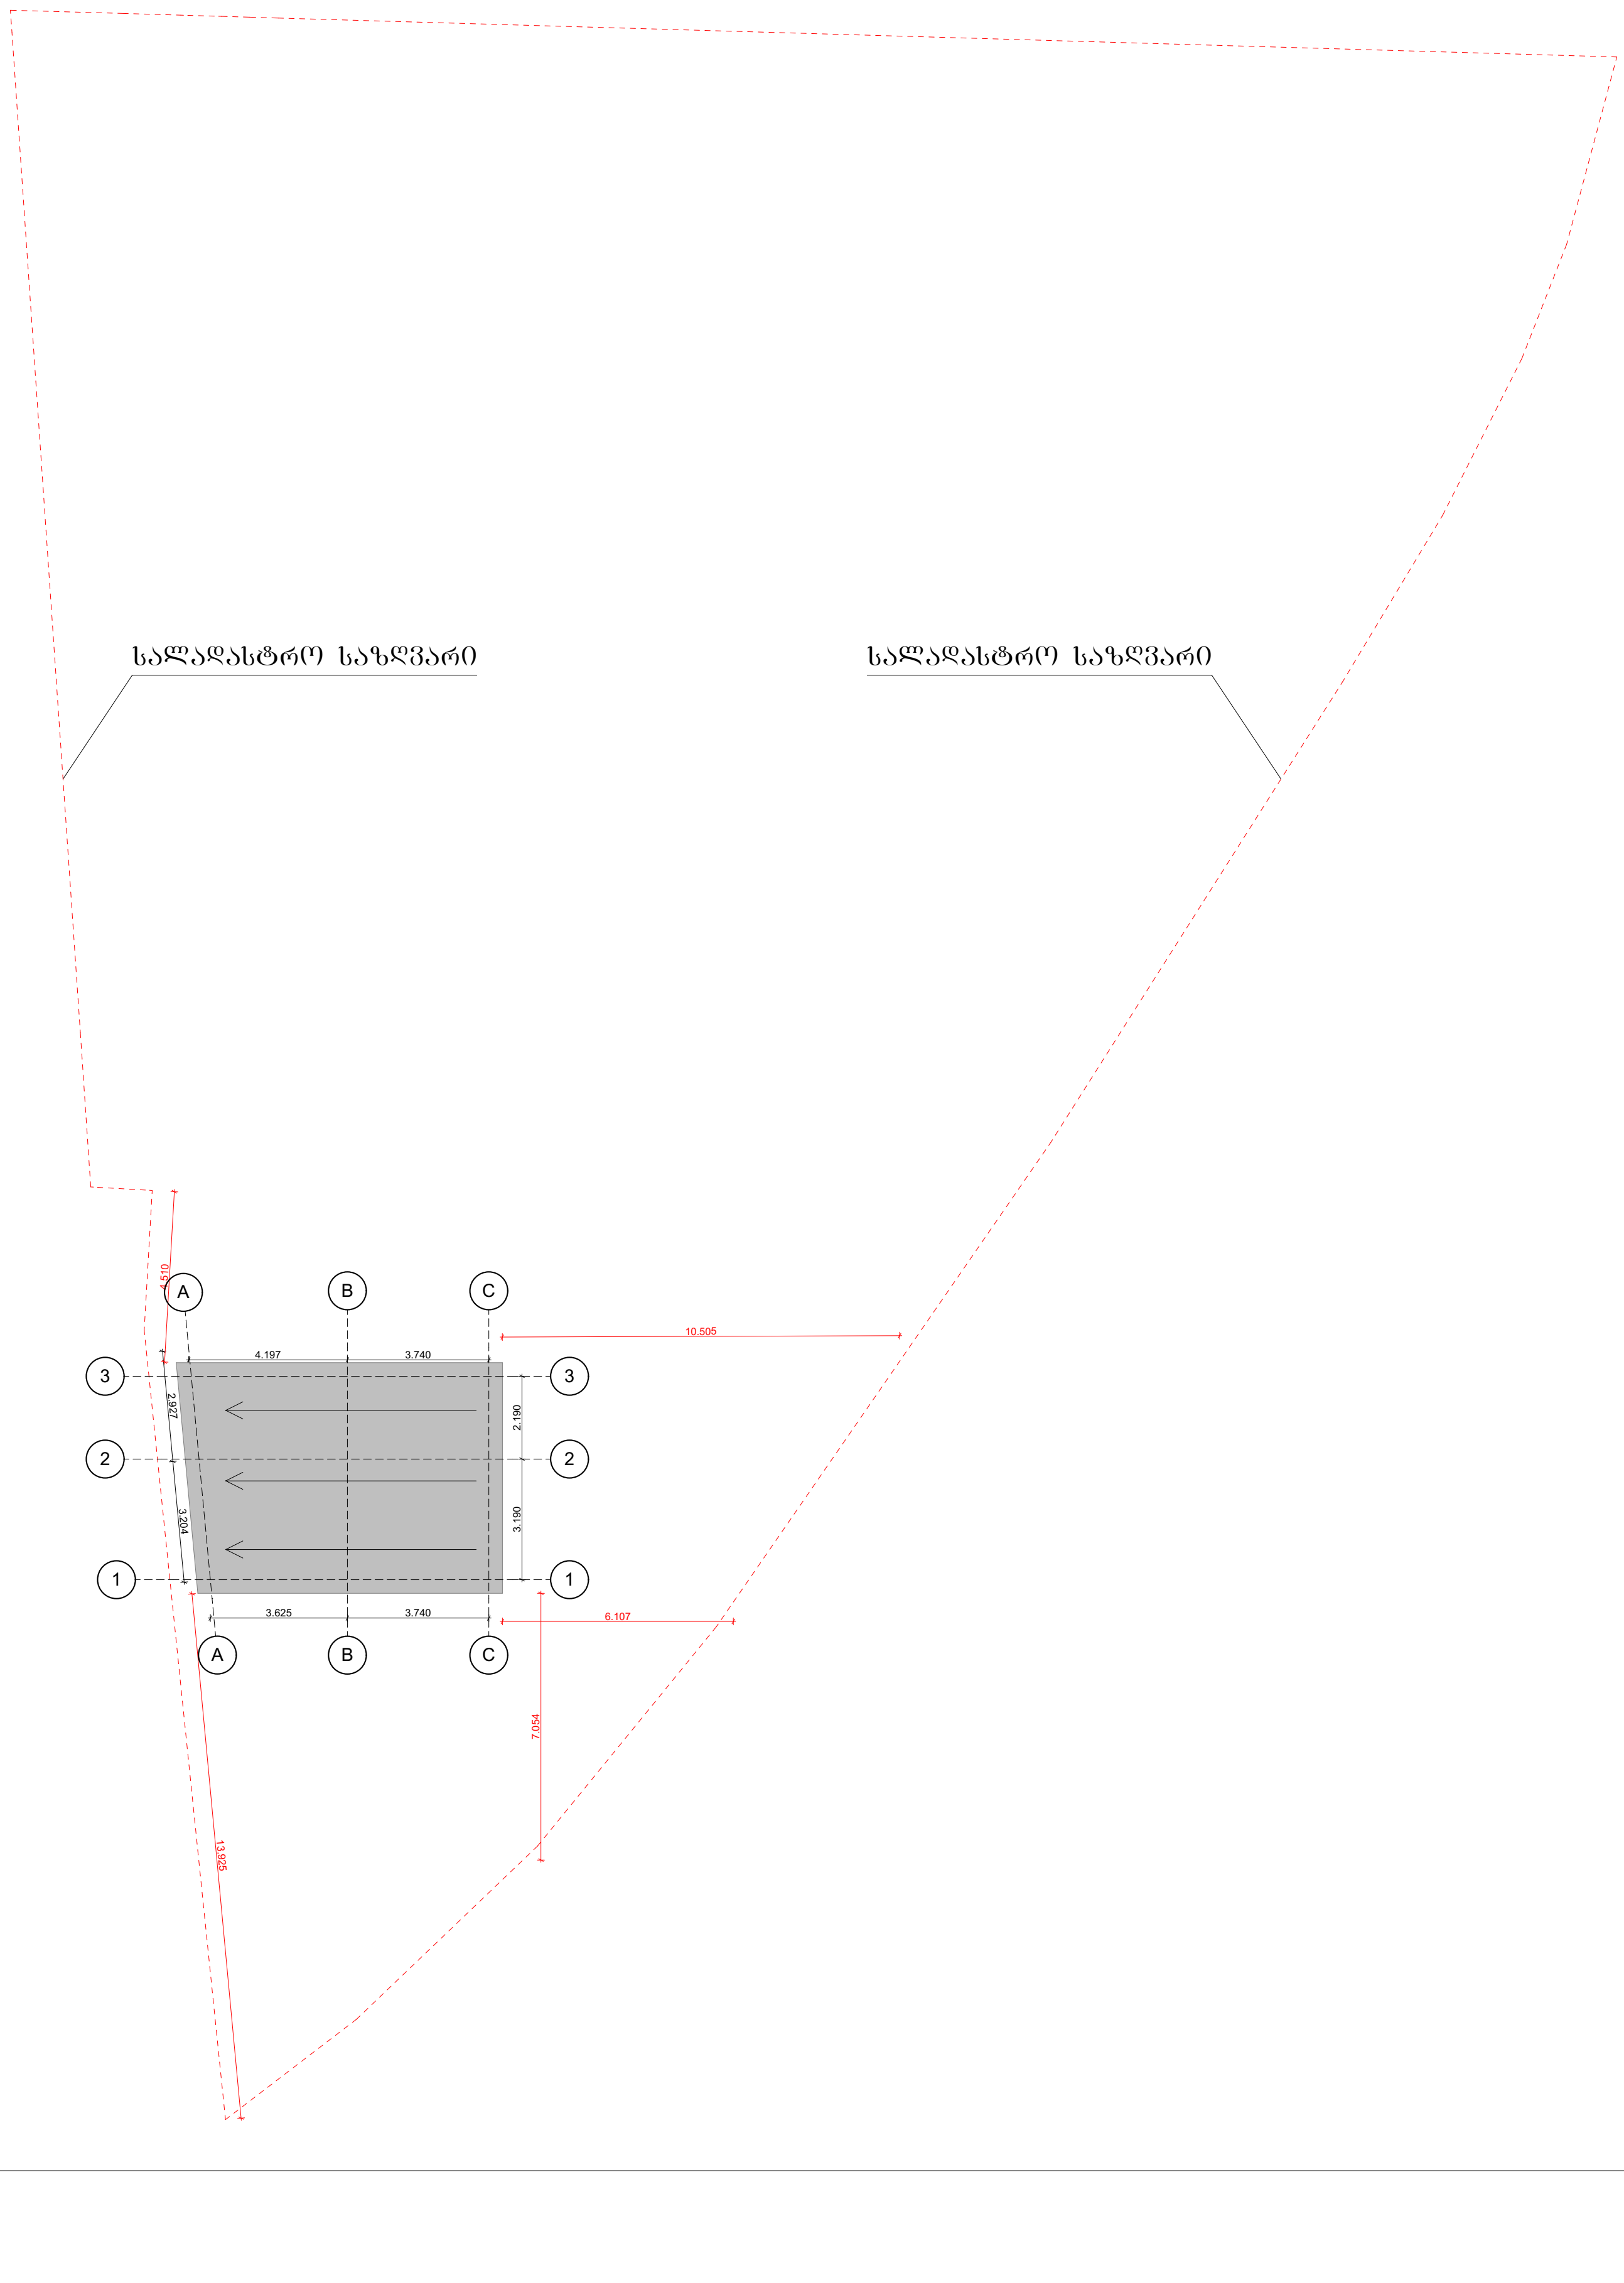

საკადასტრო საზღვარი
საკადასტრო საზღვარი
A
B
C
1
2
3
4.197
3.740
10.505
2.927
3.204
2.190
3.190
3.625
3.740
6.107
7.054
13.925
1.510


აქსონომეტრიული ხედი
რკინის პროფილისი ვიტრაჟი კარებით
სენდვიჩპანელის კედელი
0,500 მ
1,000 მ
2,200 მ
3,700 მ
8,000 მ
1,000 მ
0,120 მ
1,070 მ
1,000 მ
0,120 მ
2,070 მ
0,120 მ

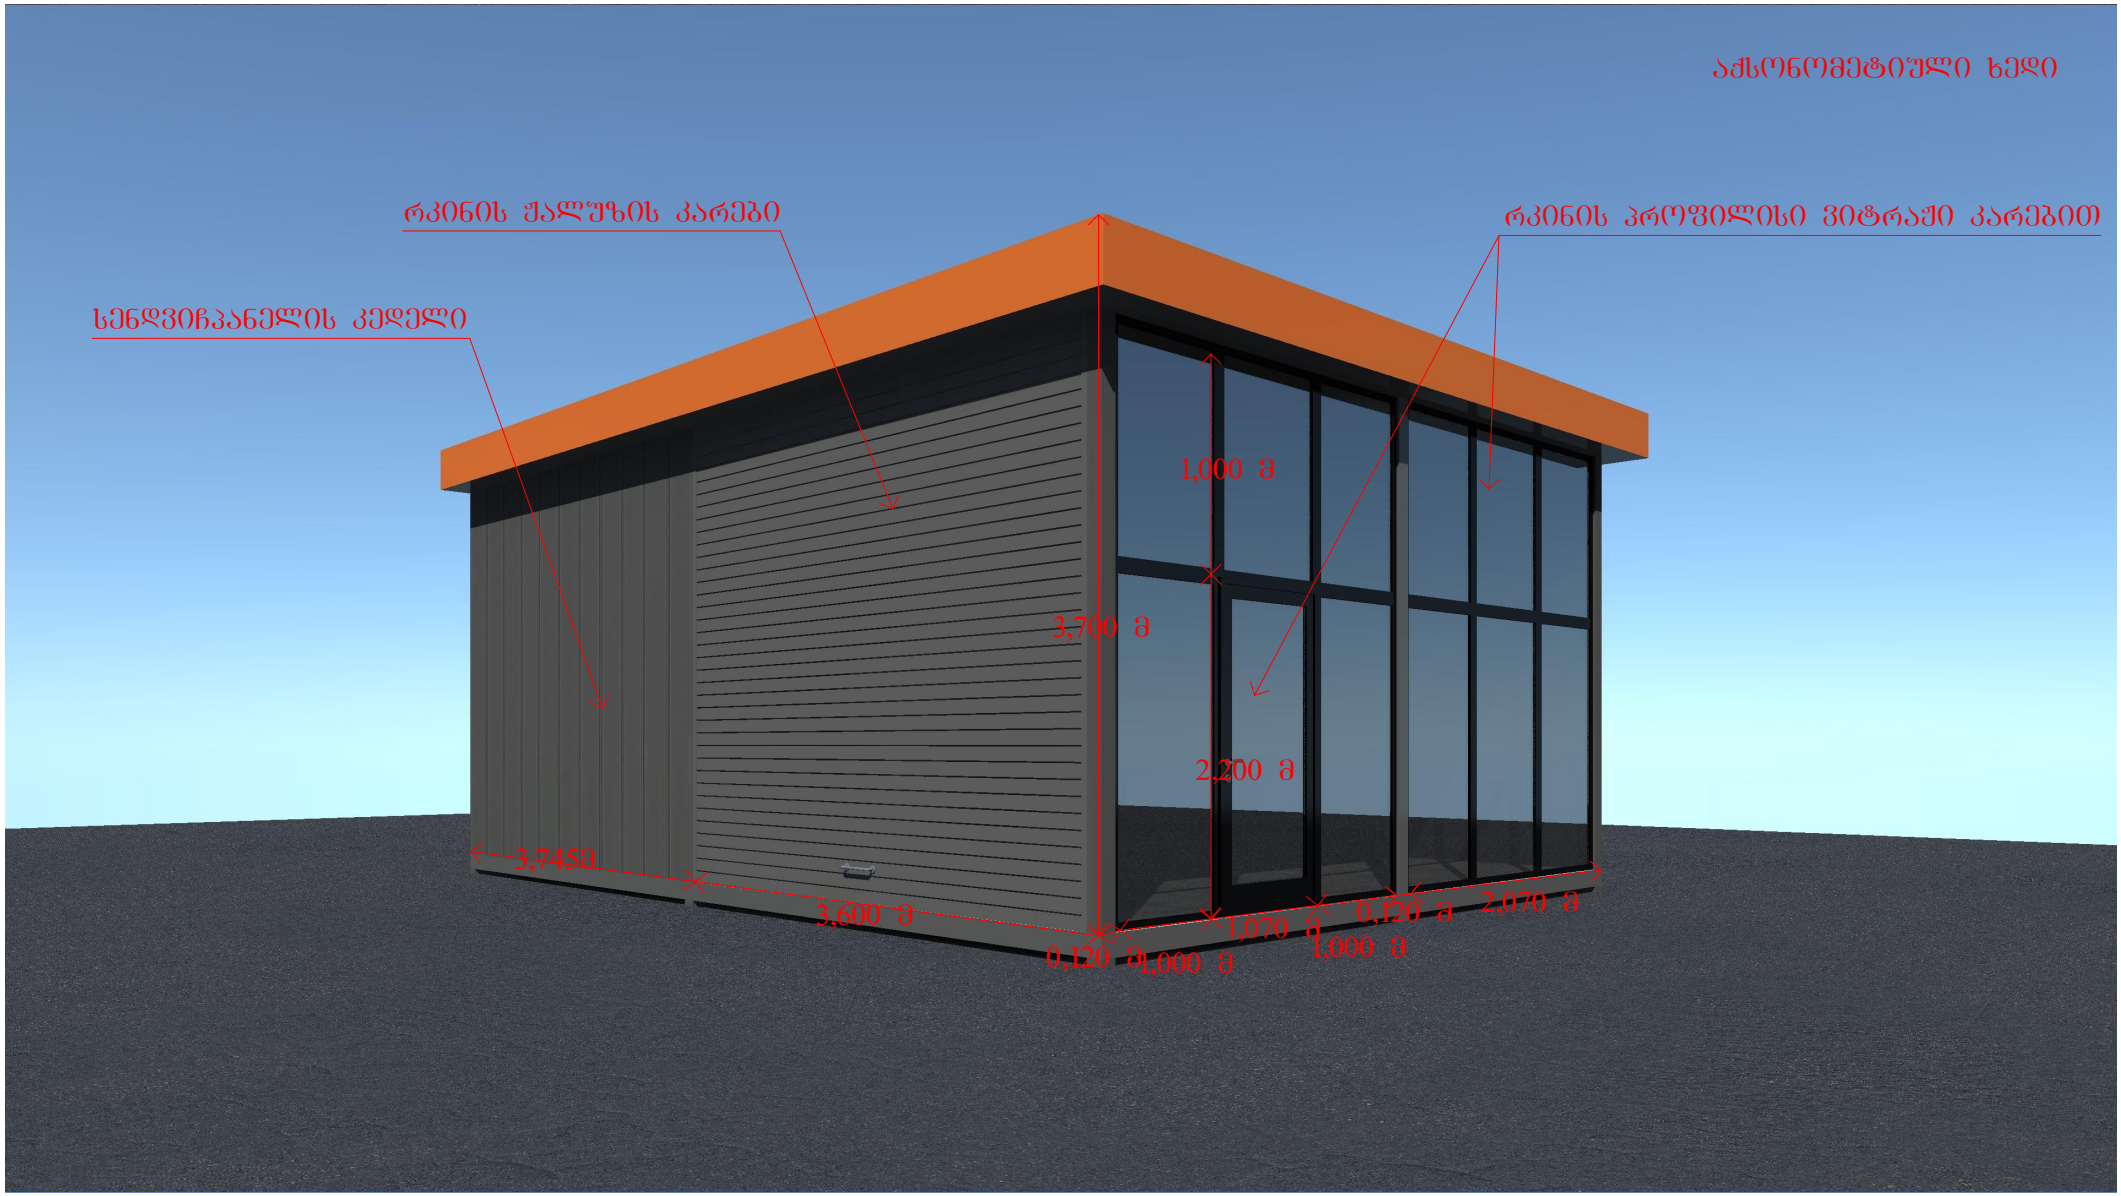
აქსონომეტრიული ხედი
რკინის შალუზის კარები
სენდვიჩპანელის კედელი
რკინის პროფილისი ვიტრაჟი კარებით
1,000 მ
3,700 მ
2,200 მ
3,745მ
3,600 მ
0,120 მ
1,000 მ
1,070 მ
0,120 მ
1,000 მ
2,070 მ

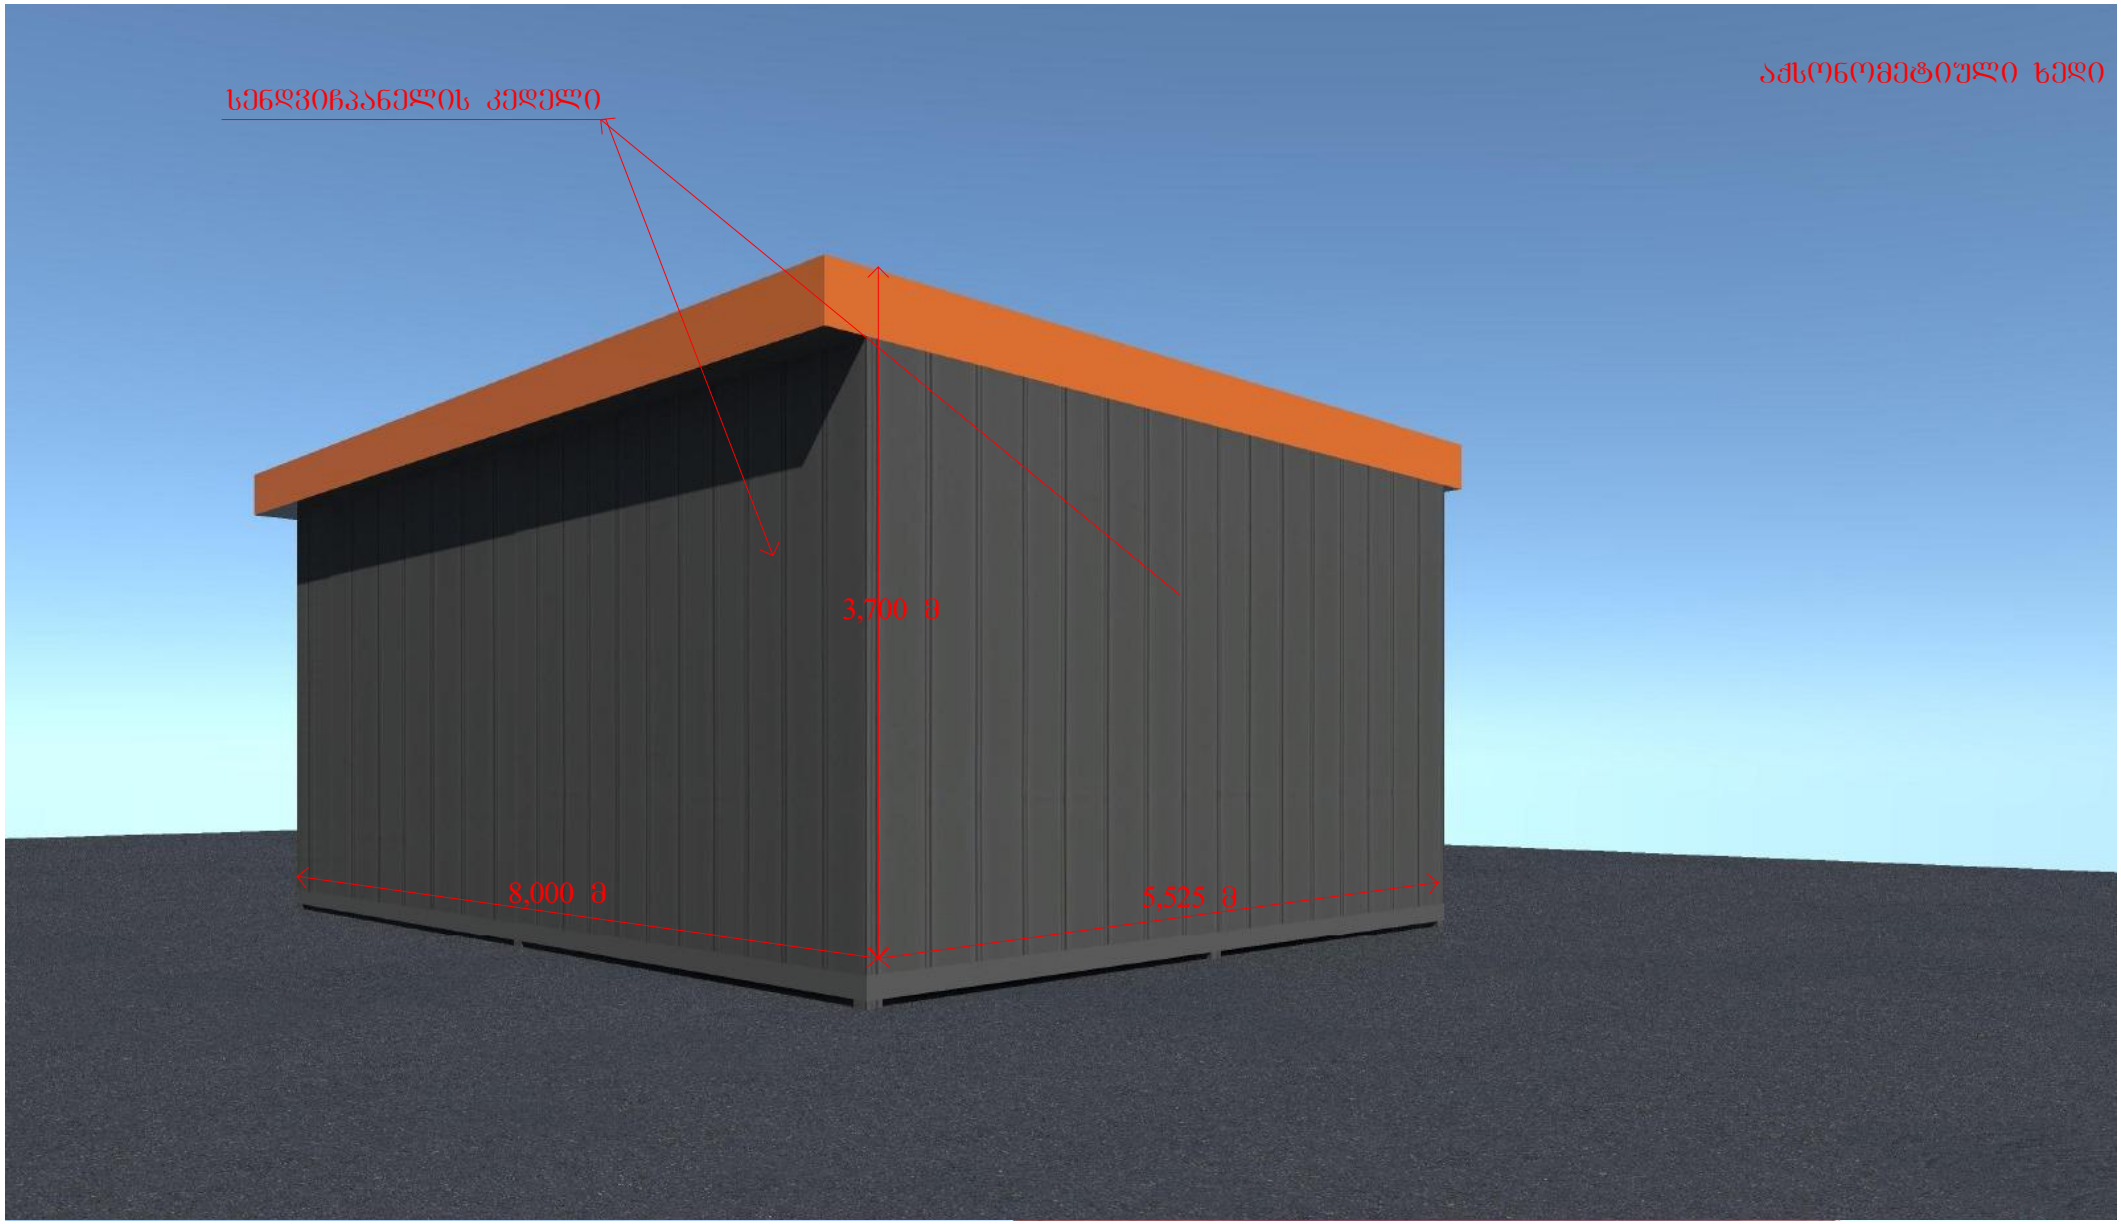
სენდვიჩპანელის კედელი
აქსონომეტრიული ხედი
3,700 მ
8,000 მ
5,525 მ


ფოტომონტაჟი
რკინის პროფილისი ვიტრაჟი კარებით
სენდვიჩპანელის კედელი
3,700 მ
8,000 მ
5,500 მ