ს ი ტ უ ა ც ი უ რ ი ნ ა ხ ა ზ ი

მისამართი: ქერჩის ქ-ის მიმდებარედ. ნაკ.№19/089

მასშტაბი 1:2000

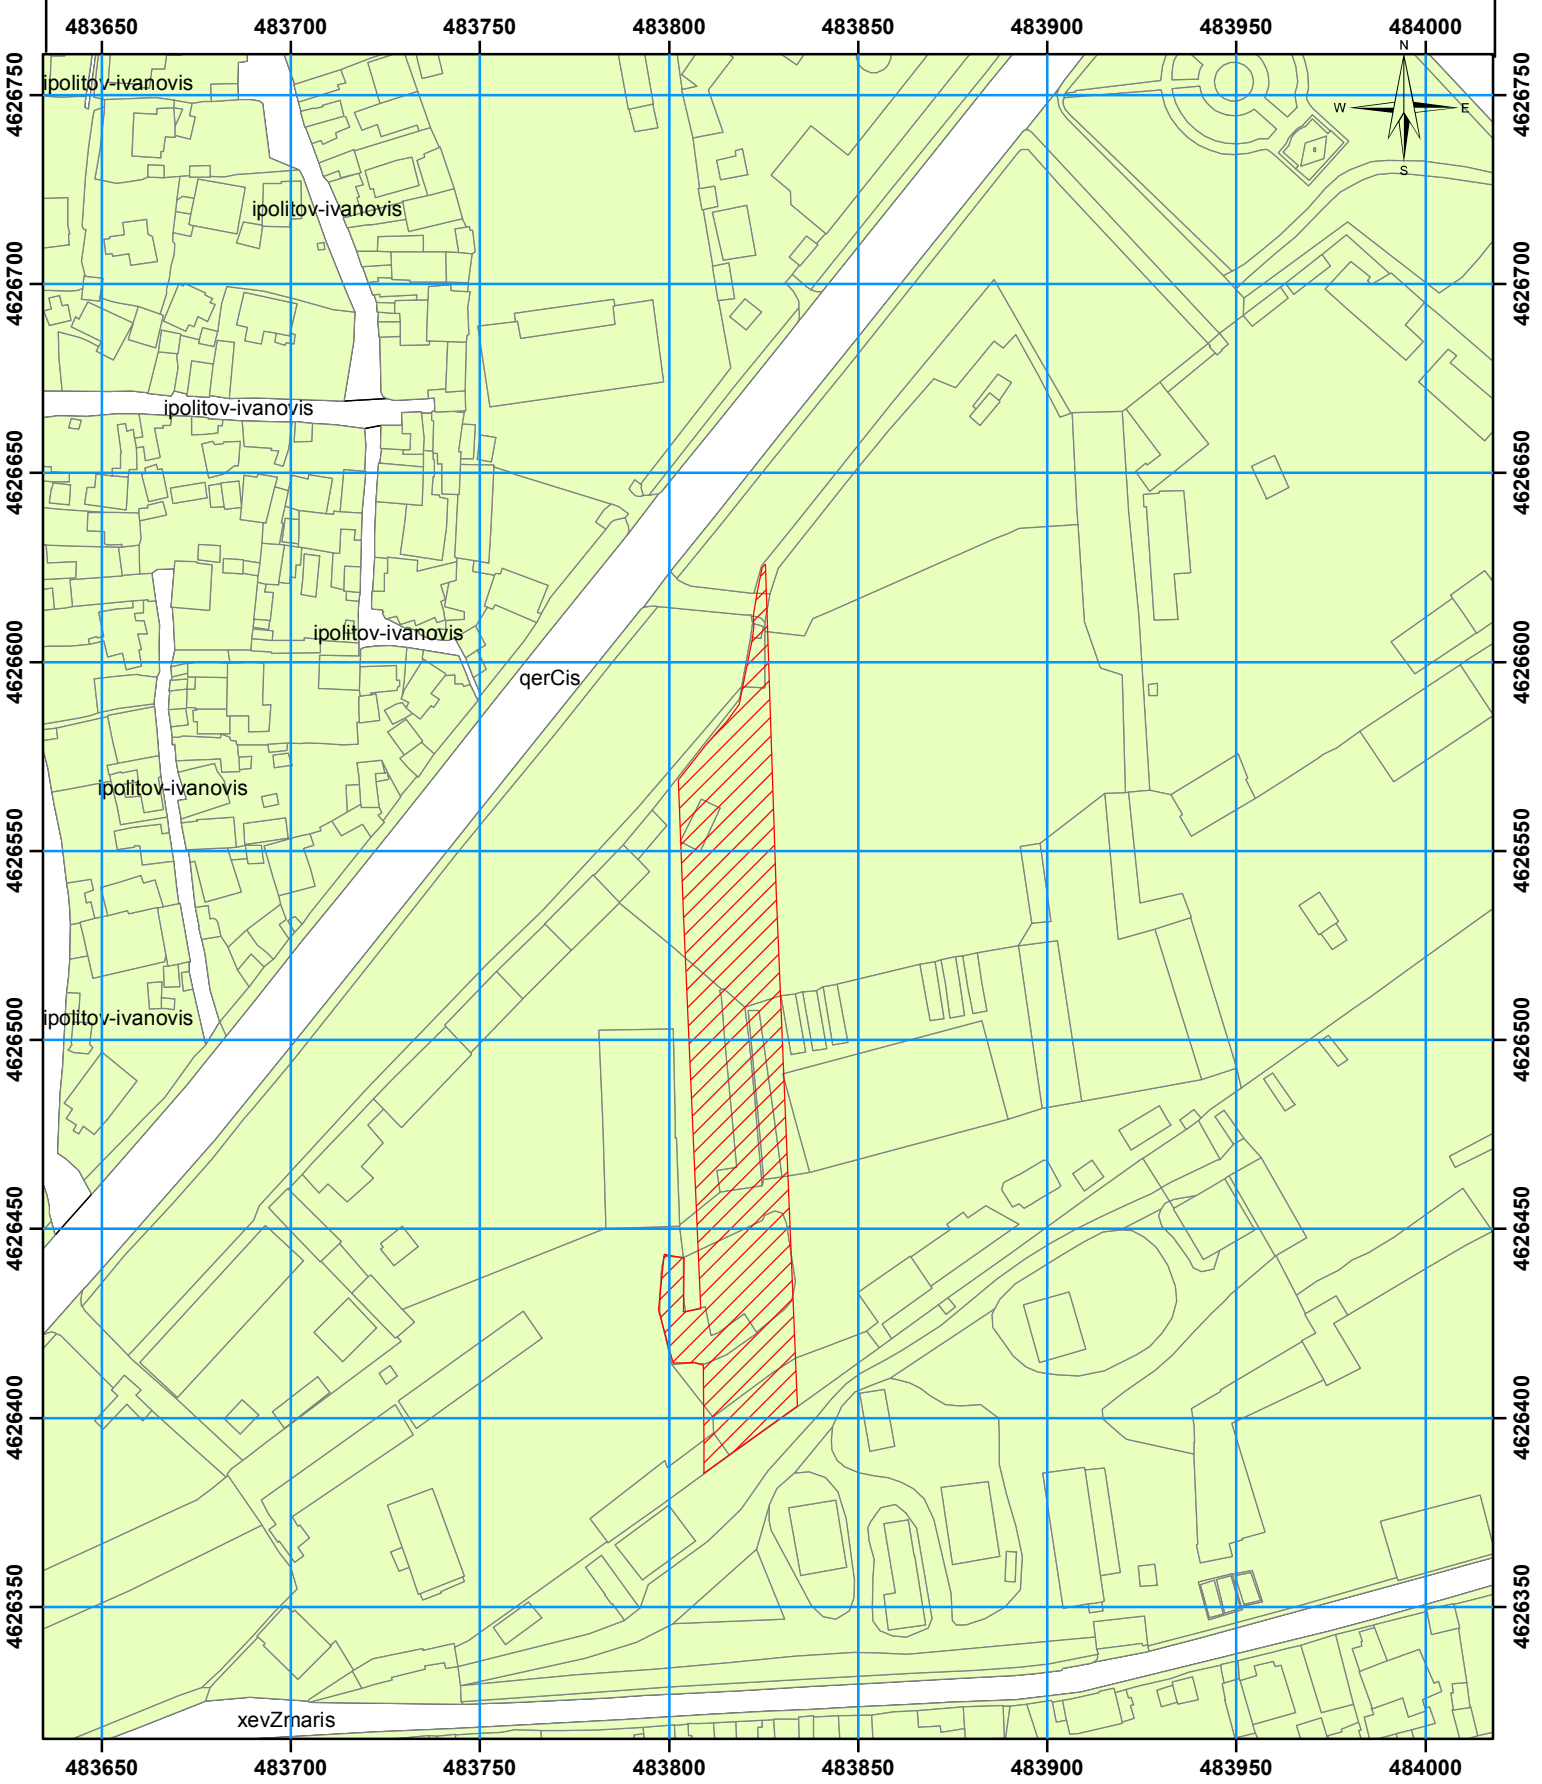

შ პ ს "ატრიუმი"

დ.აღმაშენებლის 89/24 III-სართული ოთახი №6

d.agmashenebeli av. 89/24 III-fioor ROOM.#6

დირექტორი	ლ. ერაძე