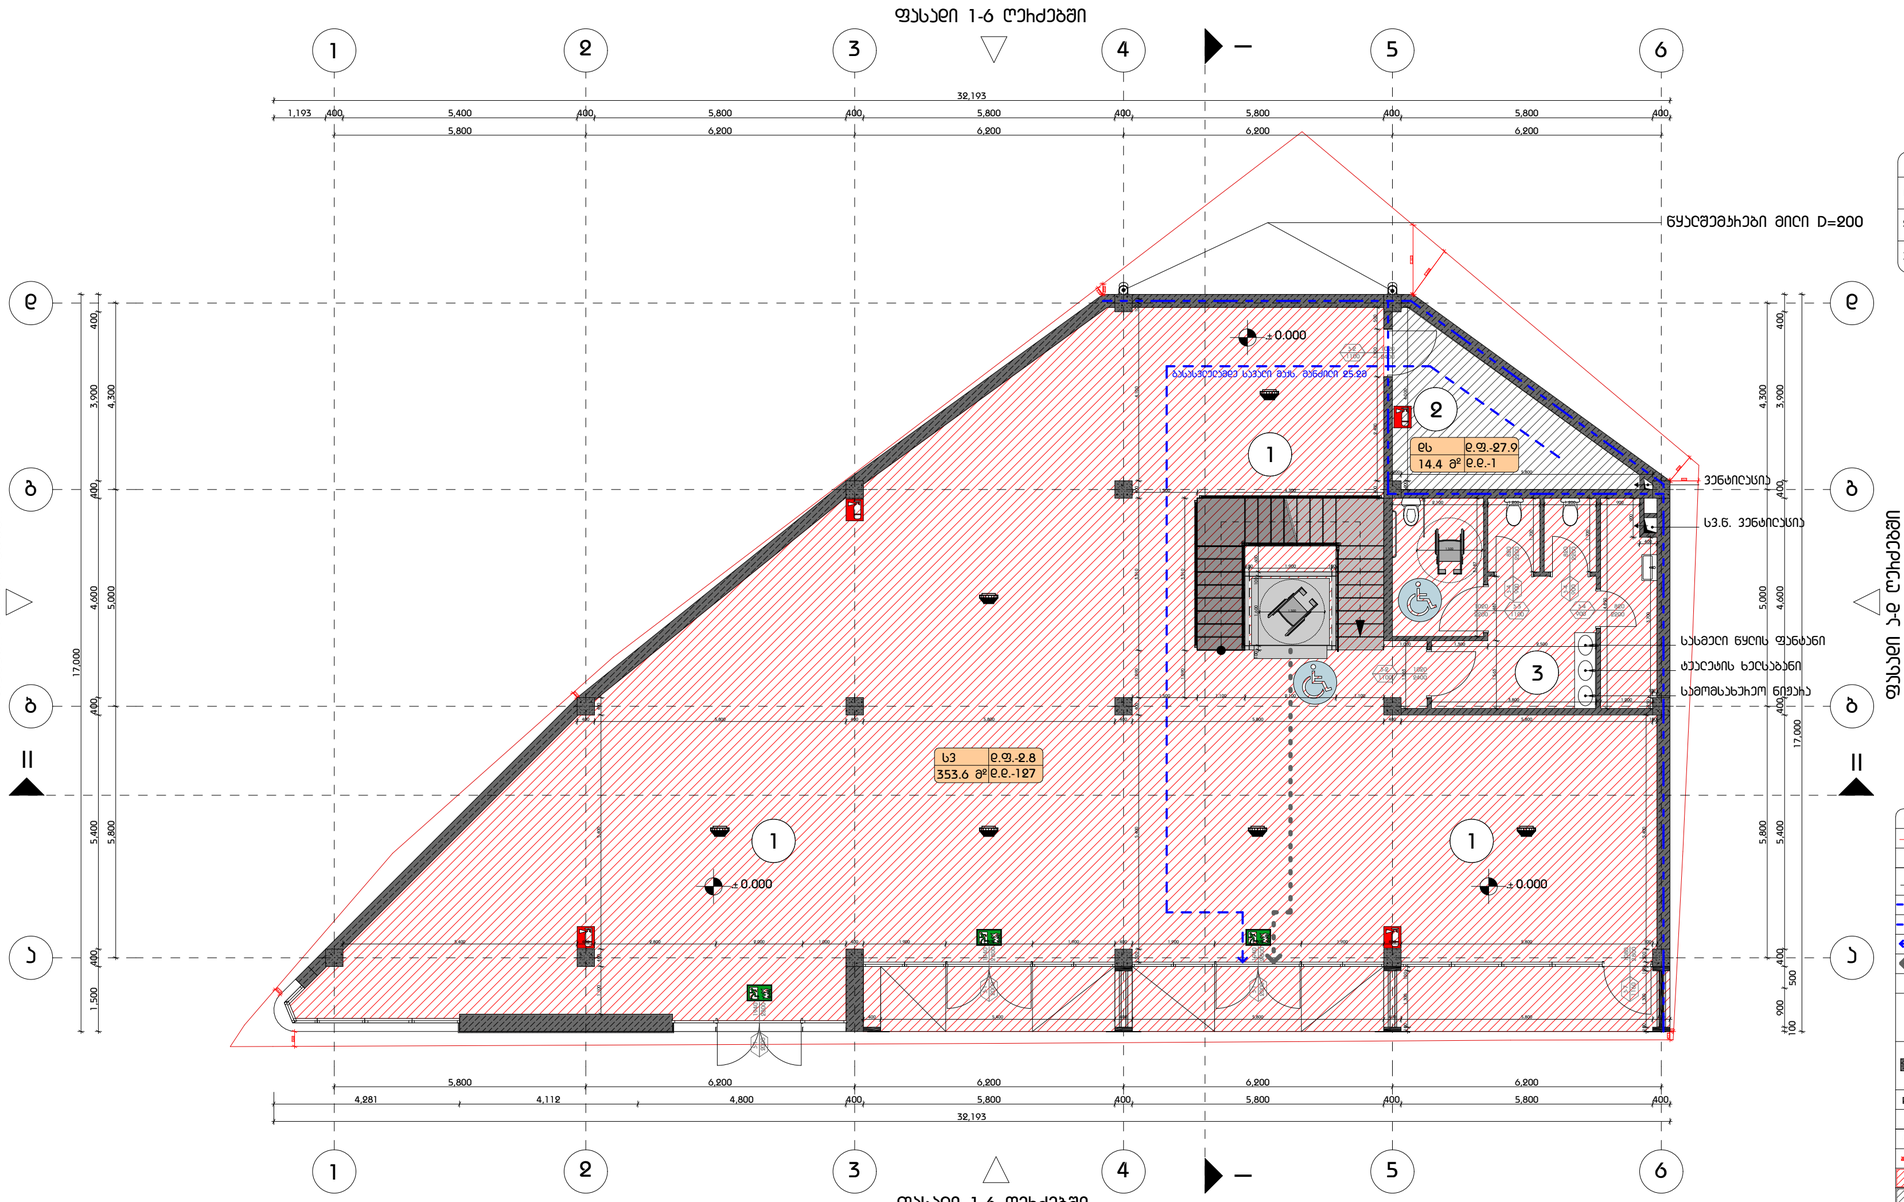

GSPublisherVersion 0.3.100.100

A2

სათაური

არქიტექტორი:

დაამუშავა:

საავტორო უფლებები:

თარიღი:

შენიშვნა:

1

2

3

4

დამკვეთი:

ხის მასალების

სავაჭრო ცენტრი

მის.: გუდაუთის N3-ის მიმდებარედ,

თბილისი, საქართველო

დაამუშავა:

ე. ედიშერაშვილი

შპს ი.ს.ს.

1. +0.00 ნიშნული შეესაბამება +409.80

აბსოლუტურ ნიშნულს

2. ნახაზზე ყველა ცვლილება შეთანხმებული

უნდა იყოს პროექტის ავტორთან

მის.: გაგარინის II შესახვევი N2/5-N4, ბ.1

თბილისი, საქართველო

არქიტექტორი:

ა. ცისკარიშვილი

მასშტაბი:

შენიშვნა:

დასახელება:

ფორმატი

საპროექტო ტერიტორია

თარიღი:

25/06/2019

ე. ედიშერაშვილი

ა. ცისკარიშვილი

A 101

I სართულის გეგმა

±0,000 ნიშნულზე

m.1:100

1 2 3 4 5 6

a

b

g

a

b

g

1 2 3 4 5 6

d d

1

2

3

1

1

5,800 6,200 6,200 6,200 6,200

4,281 4,112 4,800 400 5,800 400 5,800 400 5,800 400

32,193

5,800 6,200 6,200 6,200 6,200

1,193 400 5,400 400 5,800 400 5,800 400 5,800 400 5,800 400

32,193

1,700

3,800

1,563 1,487

1,000 1,563

1,200 900

900

400250 3,700

1,200

4,850

1,700

1,200

3,187

2,100

100

400 5,800 400 5,800 400 5,800 400 5,800 100

5,400 400 2,800 2,000 1,000 400 1,900 2,000 1,900 400 1,900 2,000 1,900 400 5,800 100 300 5,400 400 1,090 3,510 400 4,100 100

200 5,800 200 4,000

400 2,400 1,100 500
1,300 2,500

300 5,400

1,100 400 5,400 400

100 1,300 100

100 1,300 100

1,500 4,300 1,090 3,510

1,500 1,100 2,100 1,100

400 5,400 400 5,800 400 5,800 400

83

191

653

704

344

165

146

100 1,900 100 100 1,600 100 600

100

900

500

400 5,400 400 4,600 400 3,900 400

5,800 5,000 4,300

17,000

17,000

5,800 5,000 4,300

1,500 400 5,400 400 4,600 400 3,900 400

1,228

1,601

242
192

. .

.

ფასადი

ა-დ ღერძებში

ფასადი 1-6 ღერძებში

ფასადი

დ-ა ღერძებში

ფასადი 1-6 ღერძებში

წყალშემკრები მილი D=200

სვ.წ. ვენტილაცია

სამომსახურეო ნიჟარა

სასმელი წყლის ფანტანი

ვენტილაცია

ტუალეტის ხელსაბანი

k-1

2000

1940

2800

k-1

2000

k-2
1100

1020
2400

k-3
1100

1020
2200

k-1

2000

k-4

900

820

2200

k-4

900

820

2200 k-4

900

820
2200

1940

2800

1940

2800

k-2
1100

1020
2400

გასასვლელამდე სავალი მაქს. მანძილი 25.2მ

± 0.000 ± 0.000

± 0.000

k-7

1160

1080

2800

1,500

1,500

ds

14.4 m

2 d.d.-1

I I

II II sv d.f.-2.8

353.6 m

2 d.d.-127

d.f.-27.9

ექსპლიკაცია

1

2

3

სახანძრო ტუმბოებისა და
რეზერვუარის ოთახი

სავაჭრო სივრცე

სველი წერტილი

0.000

±0.000

დაკავებულობის ჯგუფი

დაკავებულობის faktori

მთლიანი ფართი

დაკავებულობის დატვირთვა

გამოყენებული პირობითი აღნიშვნები

საკადასტრო საზღვარი

ნიშნული გეგმაზე

ჭრილის ხაზი

კედლის ცეცხლმედეგონის ხარისხი 1
საათი
კედლის ცეცხლმედეგონის ხარისხი 2
საათი

გასასვლელამდე სავალი მანძილი

ნიშნული ჭრილზე და ფასადზე

გაძლიერებული ბეტონის სტრუქტურული
ელემენტები 2 სთ-ზე მეტი
ხანძარმედეგობის (სვეტი, კოჭი,
დიაფრაგმა, იატაკისა და სახურავის
ანაწყობი.)

ბლოკის კედელი

სავენტილაციო შახტა

ღერძის ხაზი

სახანძრო მილდგარებთან მისადგომი
სავალი მანძილი

სავაჭრო დაკავებულობა (სვ)

დამხმარე დაკავებულობა (დს)

გაძლიერებული ბეტონის სტრუქტურული
ელემენტები 2 სთ-ზე მეტი
ხანძარმედეგობის (სვეტი, კოჭი,
დიაფრაგმა, იატაკისა და სახურავის
ანაწყობი.)

1

k-1
90

880
2200

კარის თავისუფალი სიგანე

ხანძარმედეგობა

კარის სპეციფიკაციის #

კარის თავისუფალი სიმაღლე

sq d.f.-9.3
78.7 m

2 d.d.-9

სიმბოლოს სახელწოდება

ხელის ცეცხსაქრობი

კვამლის ავტომატური აღმომჩენი

ავტოსაშხეფი

საევაკუაციო გასასველის მაჩვენებელი

სახანძრო მილდგარები განთავსდება
NFPA 14-ის ან საქართველოში
აღიარებული შესაბამისი სტანდარტის
შესაბამისად

მისაწვდომი სვლაგეზი

სახანძრო ჰიდრანტი

საქმიანი დაკავებულობა (სქ)

I სართულის გეგმა +0,000 ნიშნულზე

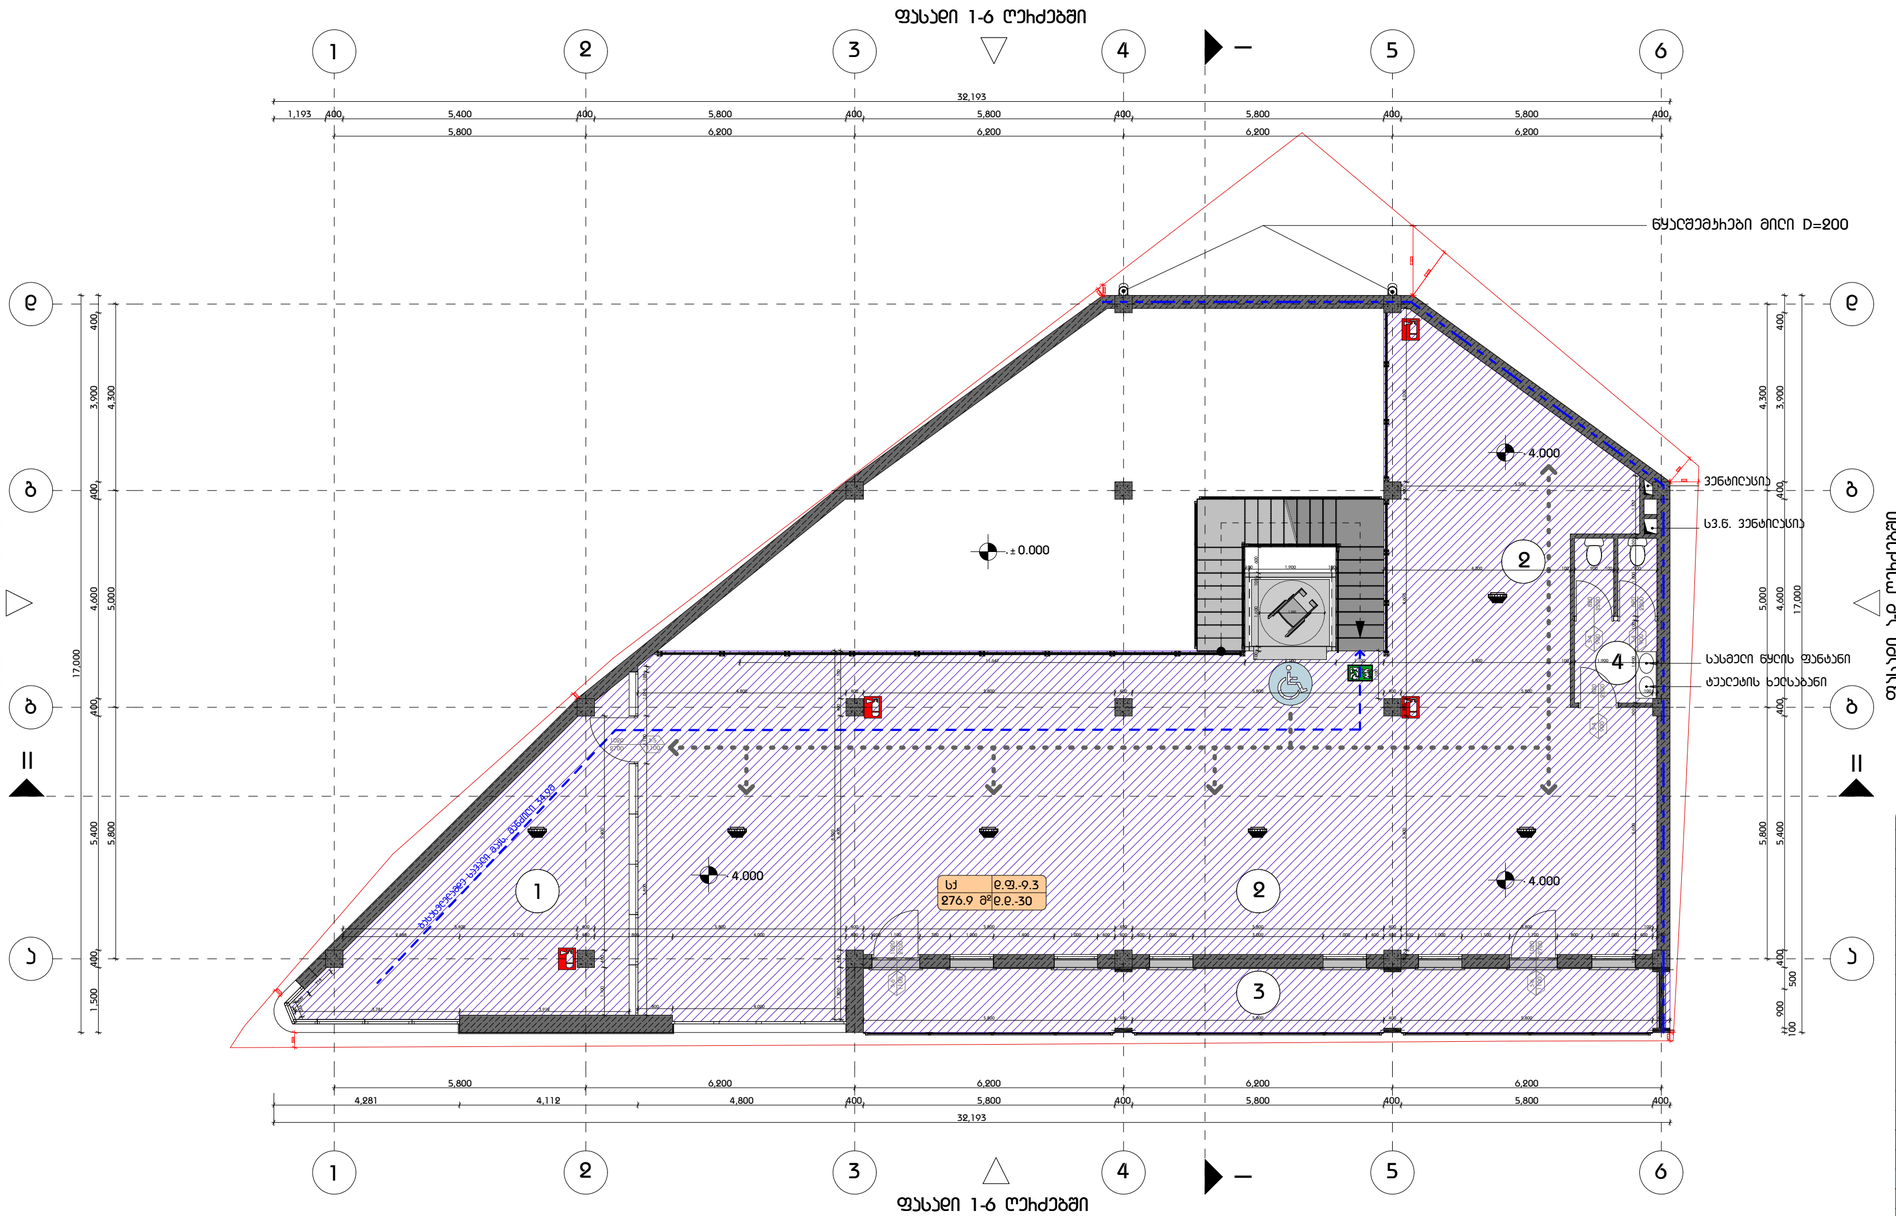

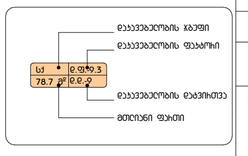

GSPublisherVersion 0.3.100.100

A2

სათაური

არქიტექტორი:

დაამუშავა:

საავტორო უფლებები:

თარიღი:

შენიშვნა:

1

2

3

4

დამკვეთი:

ხის მასალების

სავაჭრო ცენტრი

მის.: გუდაუთის N3-ის მიმდებარედ,
თბილისი, საქართველო

დაამუშავა:

ე. ედიშერაშვილი

შპს ი.ს.ს.

1. +0.00 ნიშნული შეესაბამება +409.80

აბსოლუტურ ნიშნულს

2. ნახაზზე ყველა ცვლილება შეთანხმებული

უნდა იყოს პროექტის ავტორთან

მის.: გაგარინის II შესახვევი N2/5-N4, ბ.1
თბილისი, საქართველო

არქიტექტორი:

ა. ცისკარიშვილი

მასშტაბი:

შენიშვნა:

დასახელება:

ფორმატი

საპროექტო ტერიტორია

თარიღი:

25/06/2019

ე. ედიშერაშვილი

ა. ცისკარიშვილი

A 102

II სართულის გეგმა

+4,000 ნიშნულზე

m.1:100

ექსპლიკაცია

1

2

3

საოფისე სივრცე

ადმინისტრატორის ოთახი

ვერანდა

4 სველი წერტილი

1 2 3 4 5 6

a

b

g

a

b

g

1 2 3 4 5 6

d d

1 2

2

3

4

5,800 6,200 6,200 6,200 6,200

4,281 4,112 4,800 400 5,800 400 5,800 400 5,800 400

32,193

5,800 6,200 6,200 6,200 6,200

1,193 400 5,400 400 5,800 400 5,800 400 5,800 400 5,800 400

32,193

83

191

653

704

344

165

146

2,688 2,712 400 1,800 4,000 400 200 1,100 700 1,000 1,400 1,000 400 400 400 1,000 3,000 1,000 400 400 400 1,000 1,100 1,100 800 1,000 400 100

5,400 400 5,800 400 5,800 400 5,800 400 5,800 100

800 4,000

5,800 1,100 1,015 128

1,200 400 5,400 400 1,100

3,781 3,912 370

500

714

1,100 400 5,400

8,500

100 5,600 100 1,900 100 1,800 100 1,337

4,800 400 5,800 400 5,800 400 5,800 100

11,647 2,100 1,100 4,300 100 1,900 100 5,400 400 4,600 400 4,000 1,100

100 1,900 100 100 1,600 100 600

5,800 400 5,800 400 5,800 400

100

900

500

400 5,400 400 4,600 400 3,900 400

5,800 5,000 4,300

17,000

17,000

5,800 5,000 4,300

1,500 400 5,400 400 4,600 400 3,900 400

1,228

1,601

242
192

5,500

4,300 100 900 100 900

.

.

.

.

ფასადი

ა-დ ღერძებში

ფასადი 1-6 ღერძებში

ფასადი

დ-ა ღერძებში

ფასადი 1-6 ღერძებში

წყალშემკრები მილი D=200

სვ.წ. ვენტილაცია

ვენტილაცია

სასმელი წყლის ფანტანი

ტუალეტის ხელსაბანი

sq d.f.-9.3
d.d.-30

k-6

1100

1020

2700

k-6

1100

1020

2700

გასასვლელამდე სავალი მაქს. მანძილი 34.9მ

k-5
1100

1020
2700

276.9 m

2

4.000

4.000

4.000

± 0.000

k-4

900

820

2200

k-4

900

820

2200

k-4

900

820

2200

1,500

I I

II II

0.000

±0.000

დაკავებულობის ჯგუფი

დაკავებულობის faktori

მთლიანი ფართი

დაკავებულობის დატვირთვა

გამოყენებული პირობითი აღნიშვნები

საკადასტრო საზღვარი

ნიშნული გეგმაზე

ჭრილის ხაზი

კედლის ცეცხლმედეგონის ხარისხი 1
საათი
კედლის ცეცხლმედეგონის ხარისხი 2
საათი
გასასვლელამდე სავალი მანძილი

ნიშნული ჭრილზე და ფასადზე

გაძლიერებული ბეტონის სტრუქტურული
ელემენტები 2 სთ-ზე მეტი
ხანძარმედეგობის (სვეტი, კოჭი,
დიაფრაგმა, იატაკისა და სახურავის
ანაწყობი.)

ბლოკის კედელი

სავენტილაციო შახტა

ღერძის ხაზი
სახანძრო მილდგარებთან მისადგომი
სავალი მანძილი

სავაჭრო დაკავებულობა (სვ)

დამხმარე დაკავებულობა (დს)

გაძლიერებული ბეტონის სტრუქტურული
ელემენტები 2 სთ-ზე მეტი
ხანძარმედეგობის (სვეტი, კოჭი,
დიაფრაგმა, იატაკისა და სახურავის
ანაწყობი.)

1

k-1
90

880
2200

კარის თავისუფალი სიგანე

ხანძარმედეგობა

კარის სპეციფიკაციის #

კარის თავისუფალი სიმაღლე

sq d.f.-9.3
78.7 m

2 d.d.-9

სიმბოლოს სახელწოდება

ხელის ცეცხსაქრობი

კვამლის ავტომატური აღმომჩენი
ავტოსაშხეფი
საევაკუაციო გასასველის მაჩვენებელი

სახანძრო მილდგარები განთავსდება
NFPA 14-ის ან საქართველოში
აღიარებული შესაბამისი სტანდარტის
შესაბამისად

მისაწვდომი სვლაგეზი

სახანძრო ჰიდრანტი

საქმიანი დაკავებულობა (სქ)

II სართულის გეგმა +4,000 ნიშნულზე

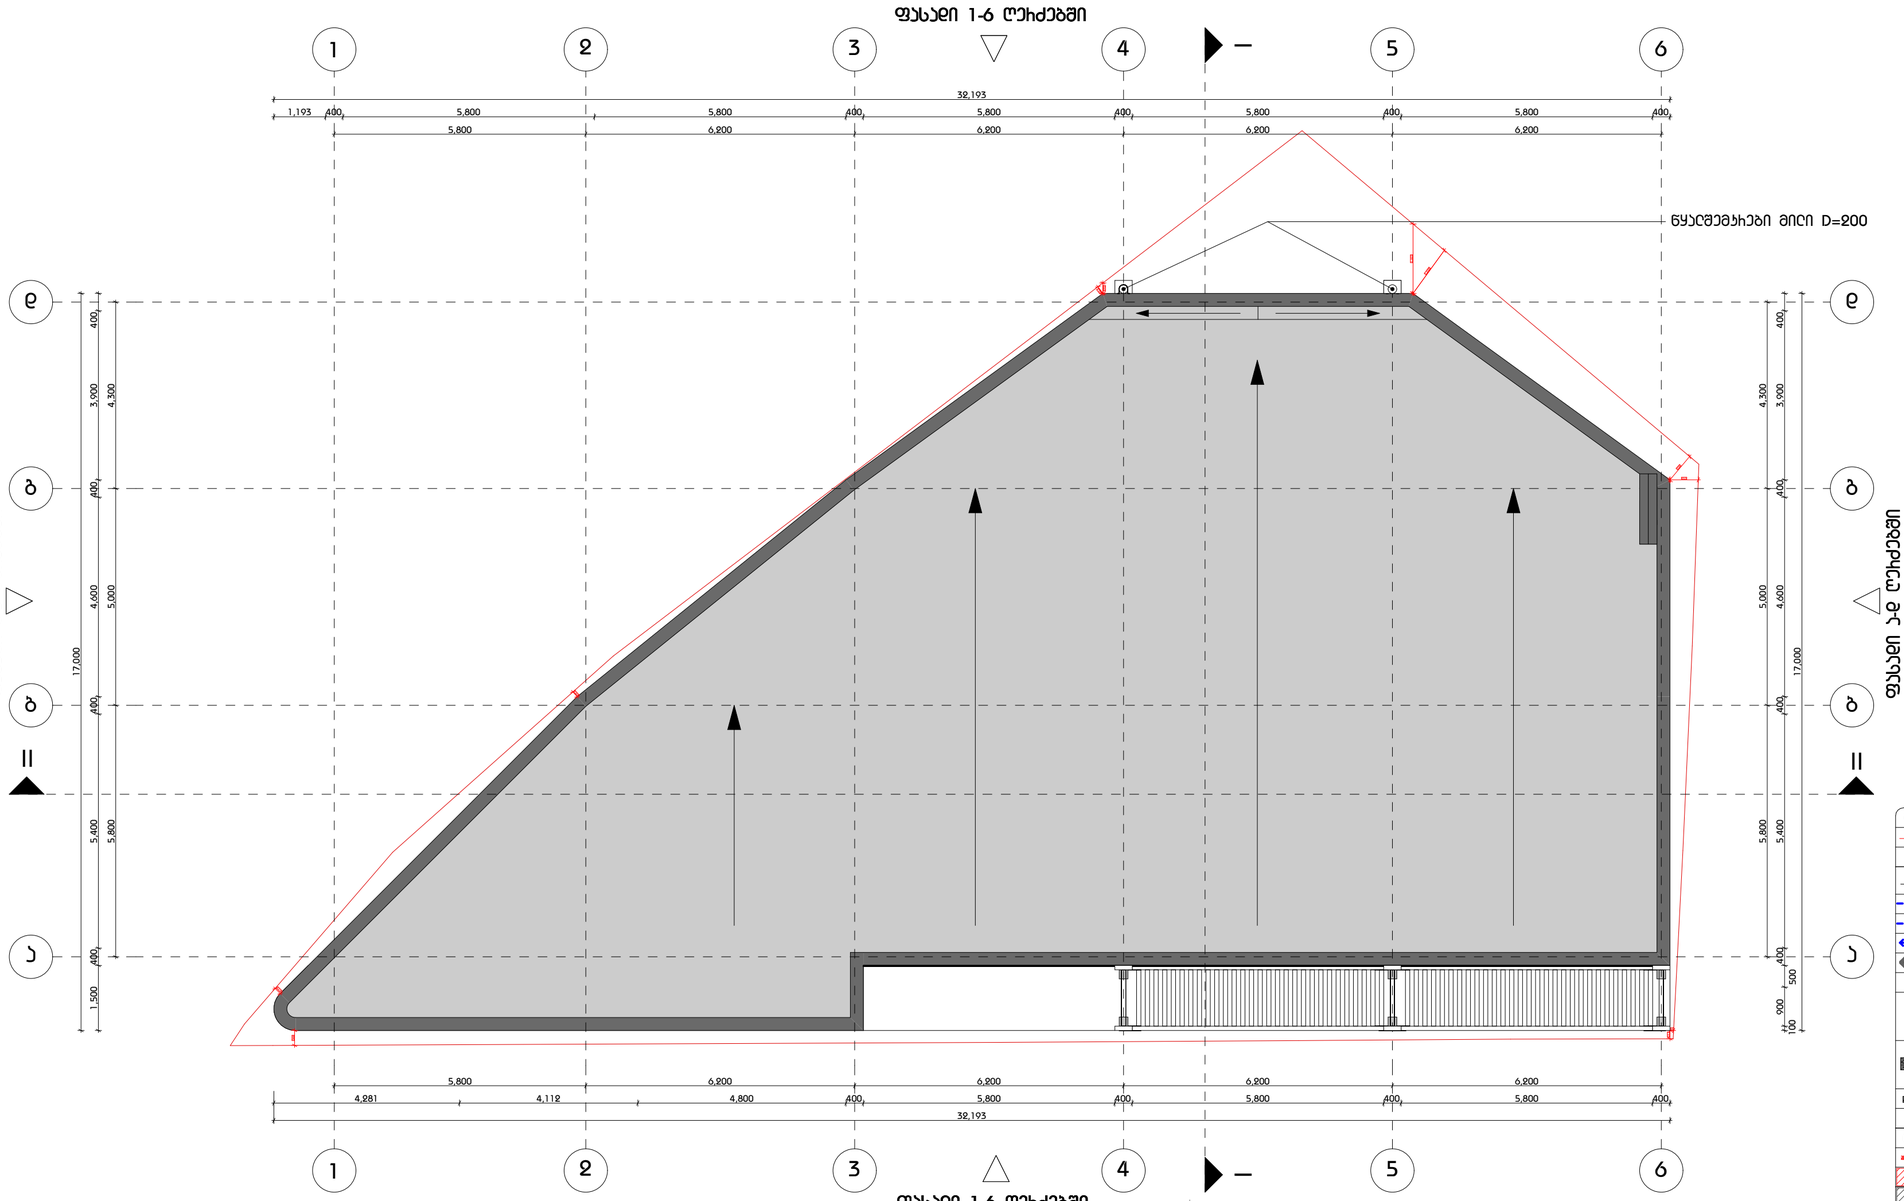

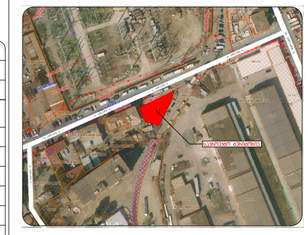

GSPublisherVersion 0.3.100.100

A2

სათაური

არქიტექტორი:

დაამუშავა:

საავტორო უფლებები:

თარიღი:

შენიშვნა:

1

2

3

4

დამკვეთი:

ხის მასალების

სავაჭრო ცენტრი

მის.: გუდაუთის N3-ის მიმდებარედ,
თბილისი, საქართველო

დაამუშავა:

ე. ედიშერაშვილი

შპს ი.ს.ს.

1. +0.00 ნიშნული შეესაბამება +409.80

აბსოლუტურ ნიშნულს

2. ნახაზზე ყველა ცვლილება შეთანხმებული

უნდა იყოს პროექტის ავტორთან

მის.: გაგარინის II შესახვევი N2/5-N4, ბ.1
თბილისი, საქართველო

არქიტექტორი:

ა. ცისკარიშვილი

მასშტაბი:

შენიშვნა:

დასახელება:

ფორმატი

საპროექტო ტერიტორია

თარიღი:

25/06/2019

ე. ედიშერაშვილი

ა. ცისკარიშვილი

A 103

სახურავის გეგმა

+7,200 ნიშნულზე

m.1:100

1 2 3 4 5 6

a

b

g

a

b

g

1 2 3 4 5 6

d d

5,800 6,200 6,200 6,200 6,200

4,281 4,112 4,800 400 5,800 400 5,800 400 5,800 400

32,193

5,800 6,200 6,200 6,200 6,200

1,193 400 5,800 5,800 400 5,800 400 5,800 400 5,800 400

32,193

83

191

653

704

344

165

146

100

900

500

400 5,400 400 4,600 400 3,900 400

5,800 5,000 4,300

17,000

17,000

5,800 5,000 4,300

1,228

1,601

242
192

1,500 400 5,400 400 4,600 400 3,900 400

ფასადი

ა-დ ღერძებში

ფასადი 1-6 ღერძებში

ფასადი

დ-ა ღერძებში

ფასადი 1-6 ღერძებში

წყალშემკრები მილი D=200

I I

II II

0.000

±0.000

დაკავებულობის ჯგუფი

დაკავებულობის faktori

მთლიანი ფართი

დაკავებულობის დატვირთვა

გამოყენებული პირობითი აღნიშვნები

საკადასტრო საზღვარი

ნიშნული გეგმაზე

ჭრილის ხაზი

კედლის ცეცხლმედეგონის ხარისხი 1
საათი
კედლის ცეცხლმედეგონის ხარისხი 2
საათი

გასასვლელამდე სავალი მანძილი

ნიშნული ჭრილზე და ფასადზე

გაძლიერებული ბეტონის სტრუქტურული
ელემენტები 2 სთ-ზე მეტი
ხანძარმედეგობის (სვეტი, კოჭი,
დიაფრაგმა, იატაკისა და სახურავის
ანაწყობი.)

ბლოკის კედელი

სავენტილაციო შახტა

ღერძის ხაზი

სახანძრო მილდგარებთან მისადგომი
სავალი მანძილი

სავაჭრო დაკავებულობა (სვ)

დამხმარე დაკავებულობა (დს)

გაძლიერებული ბეტონის სტრუქტურული
ელემენტები 2 სთ-ზე მეტი
ხანძარმედეგობის (სვეტი, კოჭი,
დიაფრაგმა, იატაკისა და სახურავის
ანაწყობი.)

1

k-1
90

880
2200

კარის თავისუფალი სიგანე

ხანძარმედეგობა

კარის სპეციფიკაციის #

კარის თავისუფალი სიმაღლე

sq d.f.-9.3
78.7 m

2 d.d.-9

სიმბოლოს სახელწოდება

ხელის ცეცხსაქრობი

კვამლის ავტომატური აღმომჩენი

ავტოსაშხეფი

საევაკუაციო გასასველის მაჩვენებელი

სახანძრო მილდგარები განთავსდება
NFPA 14-ის ან საქართველოში
აღიარებული შესაბამისი სტანდარტის
შესაბამისად

მისაწვდომი სვლაგეზი

სახანძრო ჰიდრანტი

საქმიანი დაკავებულობა (სქ)

სახურავის გეგმა +7,200 ნიშნულზე

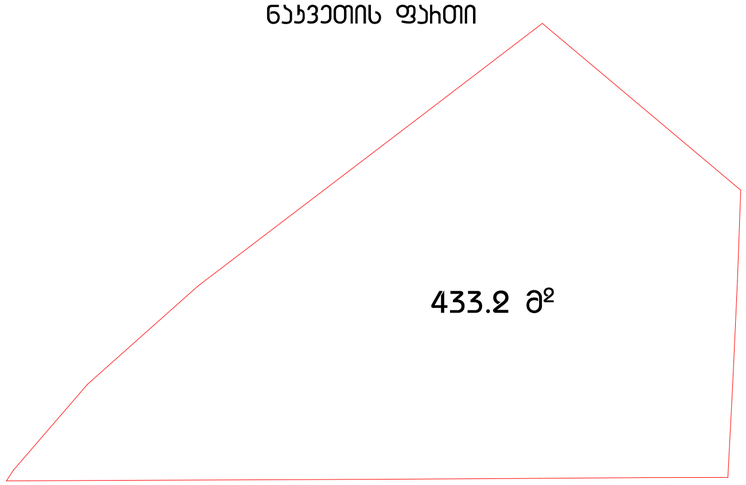

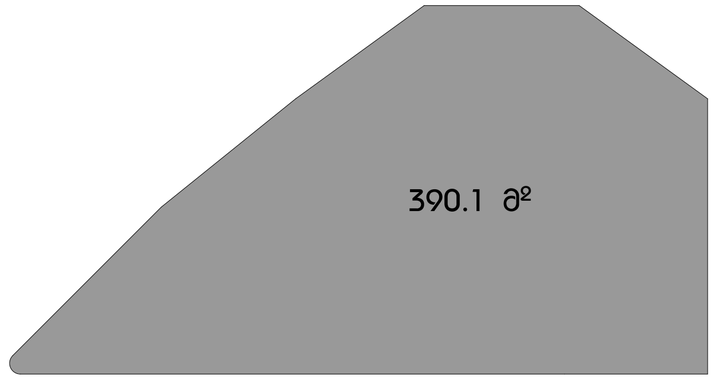

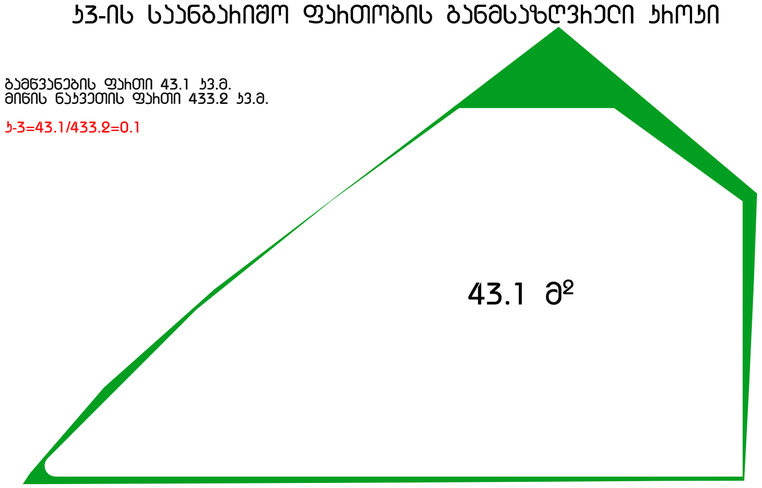

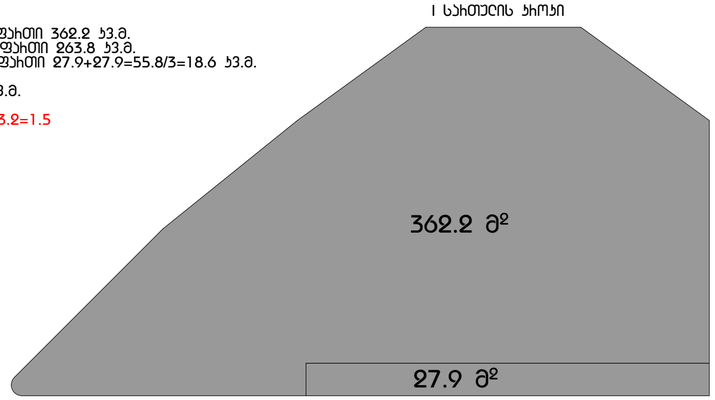

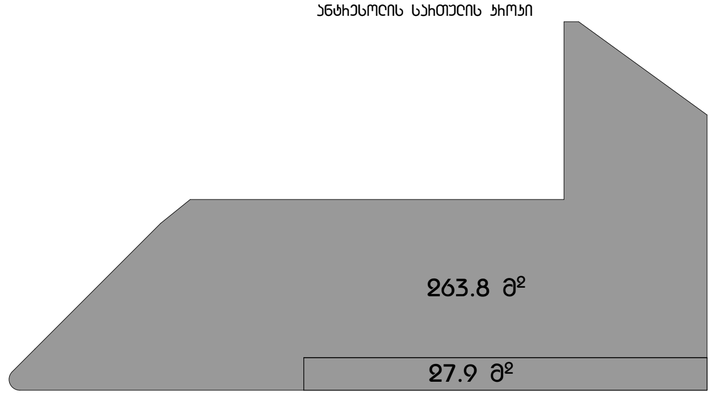

GSPublisherVersion 0.3.100.100

A2

სათაური

არქიტექტორი:

დაამუშავა:

საავტორო უფლებები:

თარიღი:

შენიშვნა:

1

2

3

4

დამკვეთი:

ხის მასალების

სავაჭრო ცენტრი

მის.: გუდაუთის N3-ის მიმდებარედ,
თბილისი, საქართველო

დაამუშავა:

ე. ედიშერაშვილი

შპს ი.ს.ს.

1. +0.00 ნიშნული შეესაბამება +409.80
აბსოლუტურ ნიშნულს
2. ნახაზზე ყველა ცვლილება შეთანხმებული
უნდა იყოს პროექტის ავტორთან

მის.: გაგარინის II შესახვევი N2/5-N4, ბ.1
თბილისი, საქართველო

არქიტექტორი:

ა. ცისკარიშვილი

მასშტაბი:

შენიშვნა:

დასახელება:

ფორმატი

საპროექტო ტერიტორია

თარიღი:
25/06/2019

ე. ედიშერაშვილი

ა. ცისკარიშვილი

A 104

კროკები

433.2 m

2

390.1 m

2

390.1 m

2

43.1 m

2

გამწვანების ფართობი კ-3

გამწვანების ფართი 43.1 კვ.მ.
მიწის ნაკვეთის ფართი 433.2 კვ.მ.

k-3=43.1/433.2=0.1

27.9 m

2
27.9 m

2

362.2 m

2

263.8 m

2

I სართულის ფართი 362.2 კვ.მ.
ანტრესოლის ფართი 263.8 კვ.მ.
საზაფხულო ფართი 27.9+27.9=55.8/3=18.6 კვ.მ.

სულ=644.6 კვ.მ.

k-2=644.6/433.2=1.5

I სართულის კროკი ანტრესოლის სართულის კროკი

m.1:200

ნაკვეთის ფართი

კ1-ის საანგარიშო ფართობის განმსაზღვრელი კროკი

განაშენიანების ფართობის საანგარიშო კროკი

კ2-ის საანგარიშო ფართობის განმსაზღვრელი კროკები

კ3-ის საანგარიშო ფართობის განმსაზღვრელი კროკი

კროკები

მიწის ნაკვეთის ფართი 433.2 კვ.მ. განაშენიანების ფართობის საანგარიშო კროკი 390.1 კვ.მ.

კ1-ის საანგარიშო კროკი 390.1 კვ.მ. კ3-ის საანგარიშო კროკი 43.1 კვ.მ.

კ2-ის საანგარიშო კროკი 644.6 კვ.მ.

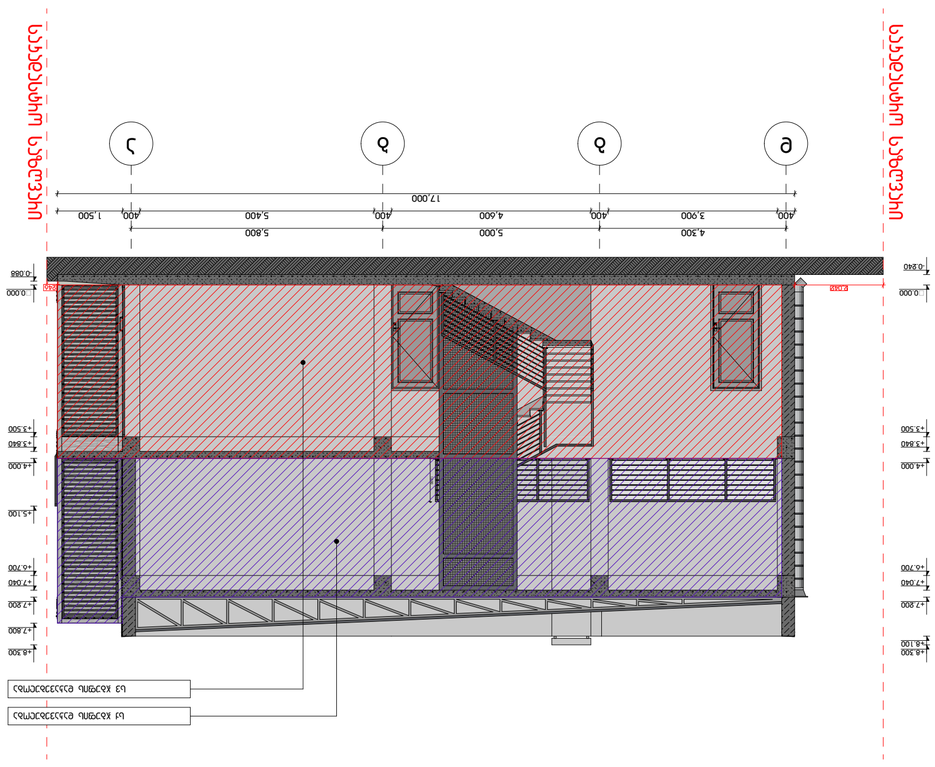

GSPublisherVersion 0.3.100.100

A2

სათაური

არქიტექტორი

:

დაამუშავა

:

საავტორო უფლებები

:

თარიღი

:

შენიშვნა

:

1234

დამკვეთი

:

ხის მასალების

სავაჭრო ცენტრი

მის.: გუდაუთის

N

3

-ის მიმდებარედ

,

თბილისი, საქართველო

დაამუშავა

:

ე. ედიშერაშვილი

შპს

i

.

s

.

s

.

1

.

+

0

.00 ნიშნული შეესაბამება

+409

.80

აბსოლუტურ ნიშნულს 2. ნახაზზე ყველა ცვლილება შეთანხმებული
უნდა იყოს პროექტის ავტორთან

მის.: გაგარინის II შესახვევი

N

2

/

5

-

N

4,

b

.

1

თბილისი, საქართველო

არქიტექტორი

:

ა. ცისკარიშვილი

მასშტაბი

:

შენიშვნა

:

დასახელება

:

ფორმატი

საპროექტო ტერიტორია

თარიღი

:

25

/06

/2019

ე. ედიშერაშვილი ა. ცისკარიშვილი

A 105

ჭრილი I-I მ.1:100

0.000

±0.000

დაკავებულობის ჯგუფი

დაკავებულობის faktori

მთლიანი ფართი

დაკავებულობის დატვირთვა

გამოყენებული პირობითი აღნიშვნები

საკადასტრო საზღვარი

ნიშნული გეგმაზე

ჭრილის ხაზი

კედლის ცეცხლმედეგონის ხარისხი

1
საათი
კედლის ცეცხლმედეგონის ხარისხი

2
საათი

გასასვლელამდე სავალი მანძილი

ნიშნული ჭრილზე და ფასადზე

გაძლიერებული ბეტონის სტრუქტურული
ელემენტები 2 სთ

-ზე მეტი
ხანძარმედეგობის

(სვეტი, კოჭი

,

დიაფრაგმა, იატაკისა და სახურავის
ანაწყობი.)

ბლოკის კედელი

სავენტილაციო შახტა

ღერძის ხაზი

სახანძრო მილდგარებთან მისადგომი
სავალი მანძილი

სავაჭრო დაკავებულობა

(sv

)

დამხმარე დაკავებულობა

(ds

)

გაძლიერებული ბეტონის სტრუქტურული
ელემენტები 2 სთ

-ზე მეტი
ხანძარმედეგობის

(სვეტი, კოჭი

,

დიაფრაგმა, იატაკისა და სახურავის
ანაწყობი.)

1

k

-

1
90

880
2200

კარის თავისუფალი სიგანე

ხანძარმედეგობა

კარის სპეციფიკაციის

#

კარის თავისუფალი სიმაღლე

sq

d

.

f.-

9

.

3
78

.7

m

2
d

.

d.-

9

სიმბოლოს სახელწოდება

ხელის ცეცხსაქრობი

კვამლის ავტომატური აღმომჩენი

ავტოსაშხეფი

საევაკუაციო გასასველის მაჩვენებელი

სახანძრო მილდგარები განთავსდება
NFPA 14

-ის ან საქართველოში
აღიარებული შესაბამისი სტანდარტის
შესაბამისად

მისაწვდომი სვლაგეზი

სახანძრო ჰიდრანტი

საქმიანი დაკავებულობა

(sq

)

d

g

b

a

17,000

4,300 5,000 5,800

400 3,900 400 4,600 400 5,400 400 1,500

¥0.000

+4.000

+5.100

+7.200

+7.800

+8.300

-0.088

+3.500

+3.840

+6.700

+7.040

¥0.000

+4.000

+7.200

+8.100

+8.300

-0.240

+3.500

+3.840

+6.700

+7.040

2,042 246 1,000 საკადასტრო საზღვარი

საკადასტრო საზღვარი

სვ ჯგუფის დაკავებულობა

სქ ჯგუფის დაკავებულობა

ჭრილი

I

-

I

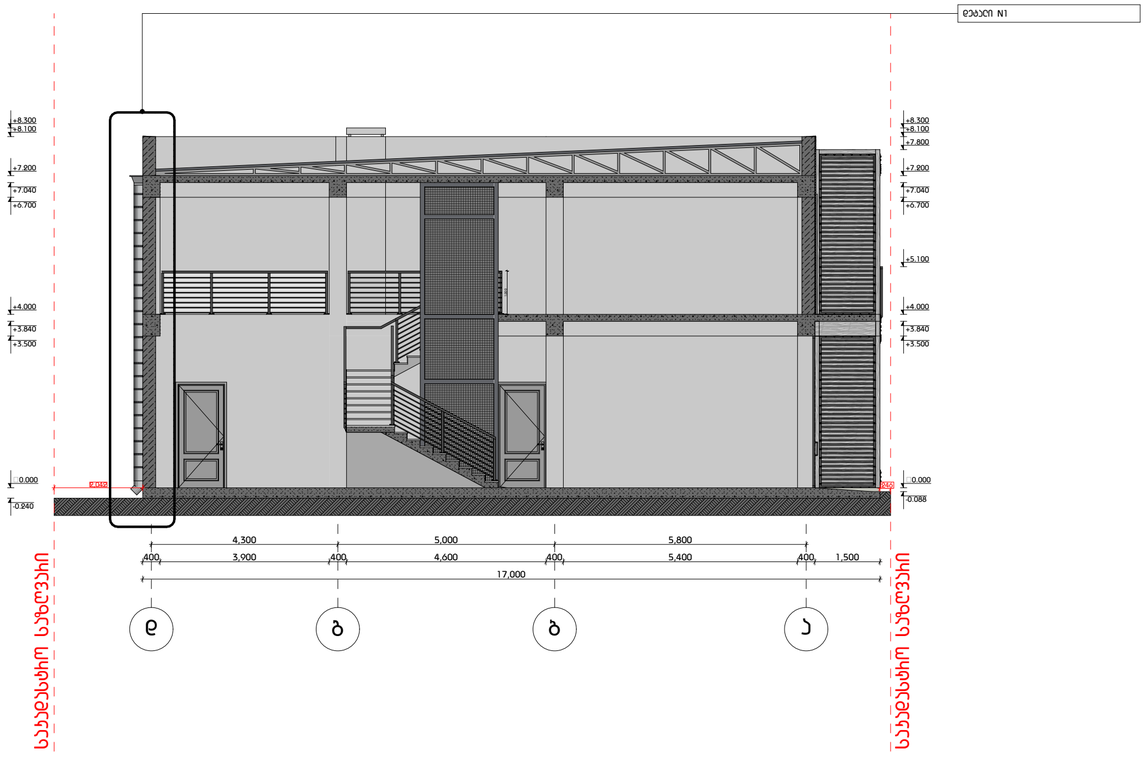

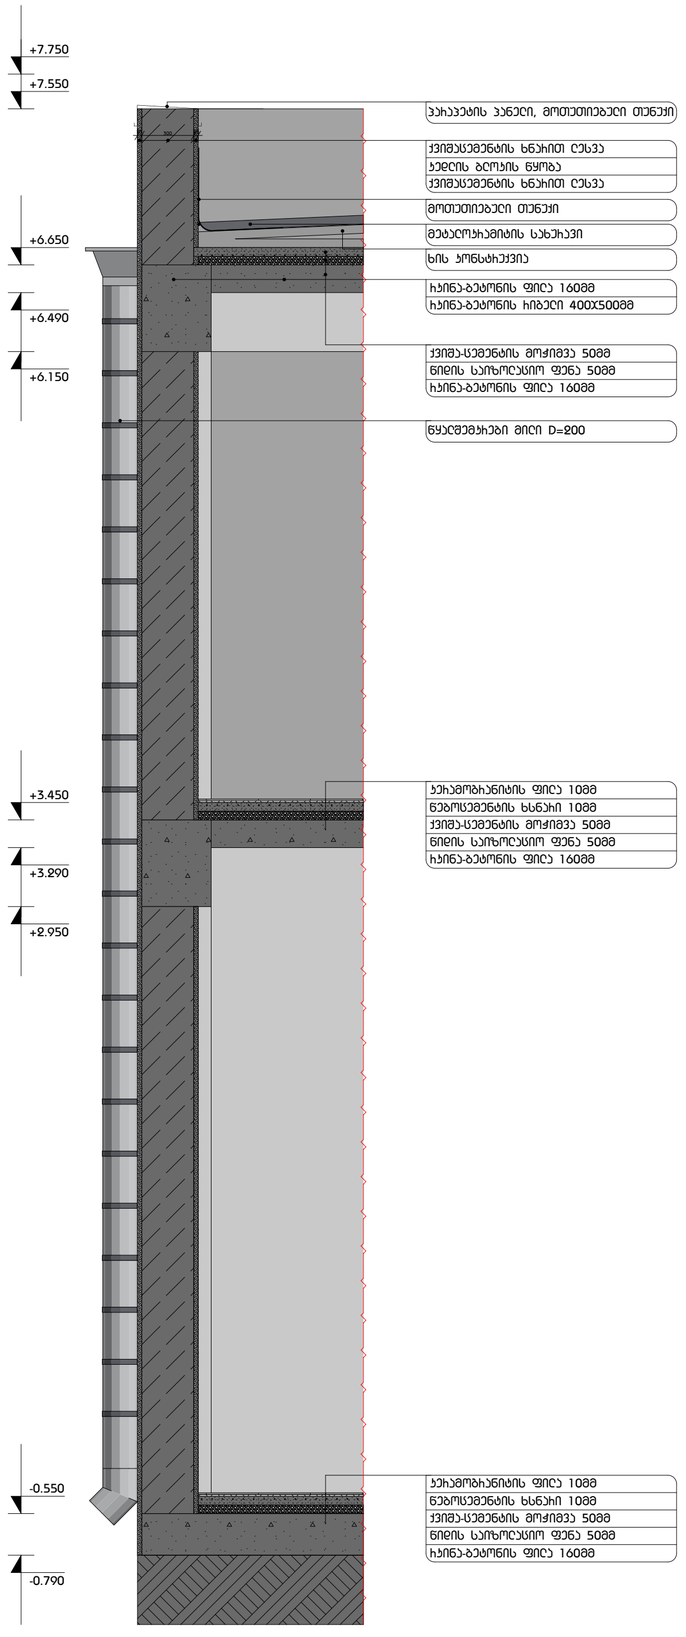

GSPublisherVersion 0.3.100.100

A2

სათაური

არქიტექტორი

:

დაამუშავა

:

საავტორო უფლებები

:

თარიღი

:

შენიშვნა

:

1234

დამკვეთი

:

ხის მასალების

სავაჭრო ცენტრი

მის.: გუდაუთის

N

3

-ის მიმდებარედ

,

თბილისი, საქართველო

დაამუშავა

:

ე. ედიშერაშვილი

შპს

i

.

s

.

s

.

1

.

+

0

.00 ნიშნული შეესაბამება

+409

.80

აბსოლუტურ ნიშნულს 2. ნახაზზე ყველა ცვლილება შეთანხმებული
უნდა იყოს პროექტის ავტორთან

მის.: გაგარინის II შესახვევი

N

2

/

5

-

N

4,

b

.

1
თბილისი, საქართველო

არქიტექტორი

:

ა. ცისკარიშვილი

მასშტაბი

:

შენიშვნა

:

დასახელება

:

ფორმატი

საპროექტო ტერიტორია

თარიღი

:

25

/06

/2019

ე. ედიშერაშვილი ა. ცისკარიშვილი

-0.550

+3.450

+6.650

+7.550

+7.750

-0.790

+2.950

+3.290

+6.150

+6.490

ქვიშაცემენტის ხნარით ლესვა
კედლის ბლოკის წყობა
ქვიშაცემენტის ხნარით ლესვა

კერამოგრანიტის ფილა 10მმ
წებოცემენტის ხსნარი 10მმ
ქვიშა

-ცემენტის მოჭიმვა 50მმ
წიდის საიზოლაციო ფენა 50მმ
რკინა

-ბეტონის ფილა 160მმ

კერამოგრანიტის ფილა 10მმ
წებოცემენტის ხსნარი 10მმ
ქვიშა

-ცემენტის მოჭიმვა 50მმ
წიდის საიზოლაციო ფენა 50მმ
რკინა

-ბეტონის ფილა 160მმ

პარაპეტის პანელი, მოთუთიებული თუნუქი

წყალშემკრები მილი

D

=200

მოთუთიებული თუნუქი

მეტალოკრამიტის სახურავი

ხის კონსტრუქვია

25 300 25

ქვიშა

-ცემენტის მოჭიმვა 50მმ
წიდის საიზოლაციო ფენა 50მმ
რკინა

-ბეტონის ფილა 160მმ

რკინა

-ბეტონის ფილა 160მმ
რკინა

-ბეტონის რიგელი 400

X500mm

d

g

b

a

17,000

4,300 5,000 5,800
400 3,900 400 4,600 400 5,400 400 1,500

¥0.000

+4.000

+5.100

+7.200

+7.800

+8.100

+8.300

-0.088

+3.500

+3.840

+6.700

+7.040

¥0.000

+4.000

+7.200

+8.100

+8.300

-0.240

+3.500

+3.840

+6.700

+7.040

2,042 246 1,000 საკადასტრო საზღვარი

საკადასტრო საზღვარი

დეტალი

N

1

A 401

დეტალი

N

1

m

.

1

:25

დეტალი

N

1

დეტალი №2

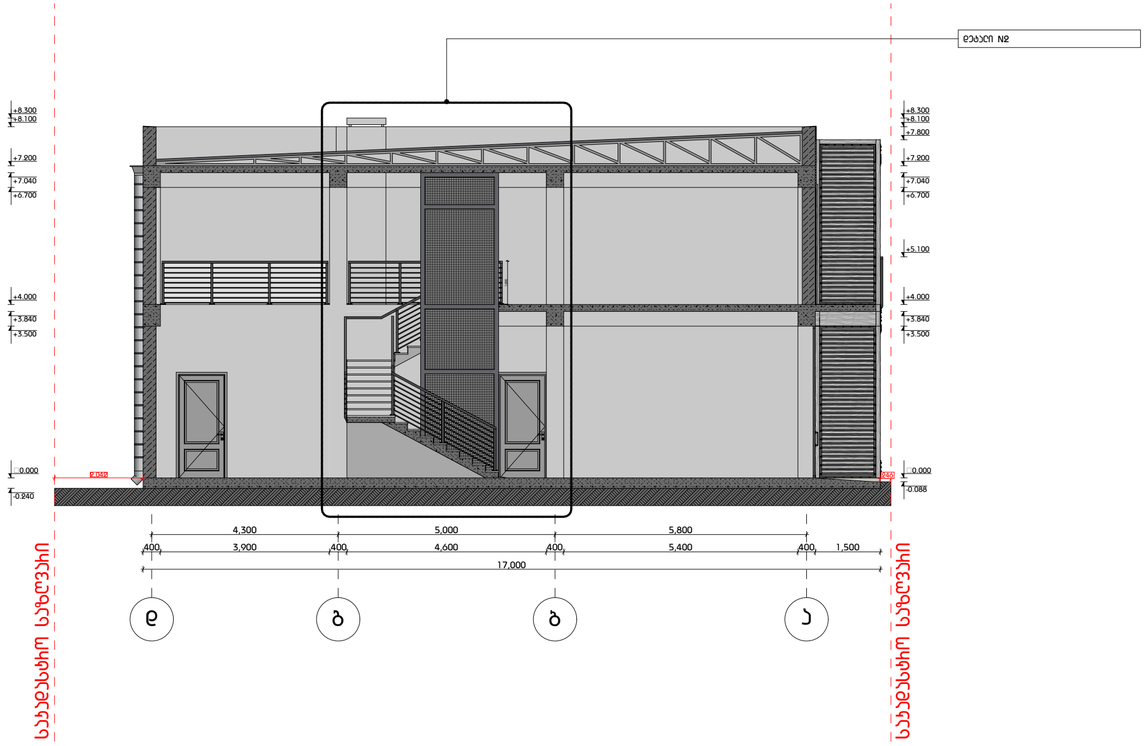

მოაჯირისა და ჯიბის საფეხურის დეტალი 1:25

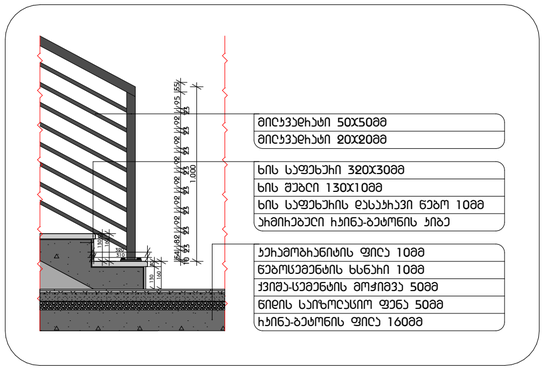

მოაჯირისა და ჯიბის საფეხურის დეტალი 1:25

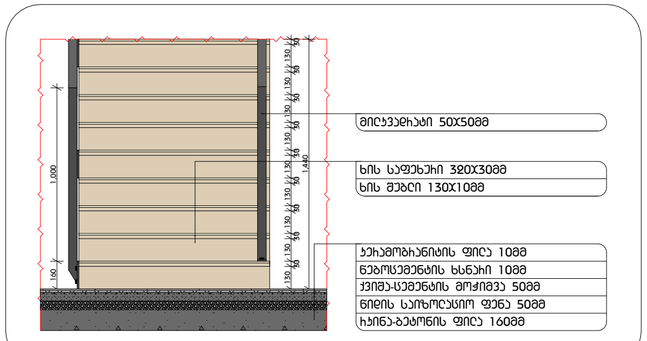

ჯიბის ბეგმა 1:50

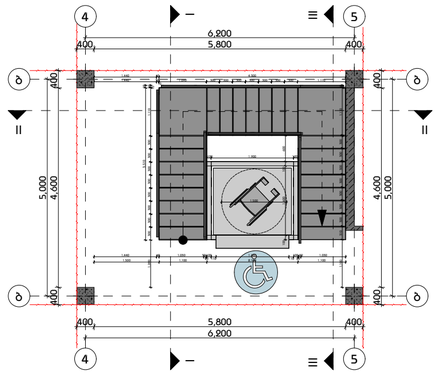

ჯიბის ჭრილი ბ-ბ ღერძებში მ.1:100

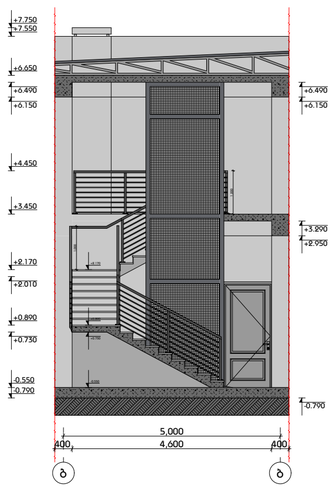

ჯიბის ჭრილი 4-5 ღერძებში მ.1:100

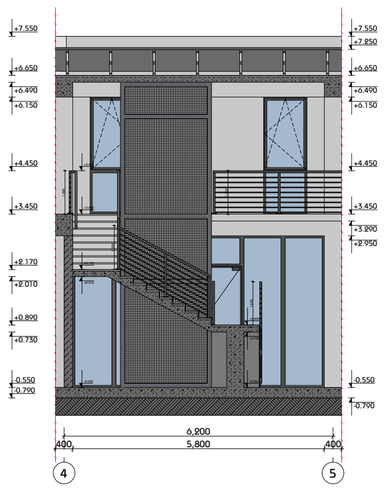

ჯიბის ჭრილი ბ-ბ ღერძებში მ.1:100

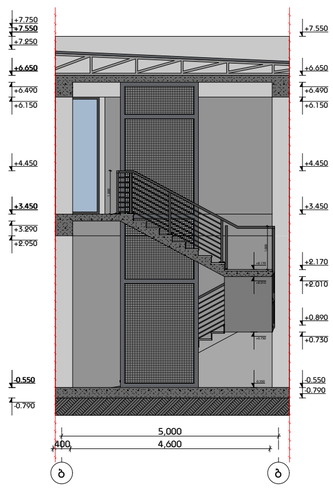

ფორმატი
A2

შენიშვნა:

1. +0.00 ნიშნული შეესაბამება +409.80 აბსოლუტურ ნიშნულს
2. ნახაზზე ყველა ცვლილება შეთანხმებული უნდა იყოს პროექტის ავტორთან

დამკვეთი:

შპს ი.ს.ს.

მის.: ბაბახინის II შესახვევი №2/5-N4, ბ.1 თბილისი, საქართველო

დასახელება:

ხის მასალების საწყობი სავაჭრო ცენტრი

მის.: ბედიანის N3-ის მიმდებარედ, თბილისი, საქართველო

4		
3		
2		
1		
შენიშვნა:		
თარიღი:		

პროექტის ხელმძღვანელი: ა. სისვაძე

პროექტირებული: ე. ელიზბარაშვილი

დამამუშავა:

დამამუშავა:

საავტორო უფლებები: ა. სისვაძე
ე. ელიზბარაშვილი

სათაური

დეტალი №2

A 402

მასშტაბი:
მ.1:25

თარიღი:
25/06/2019

დეტალი N3

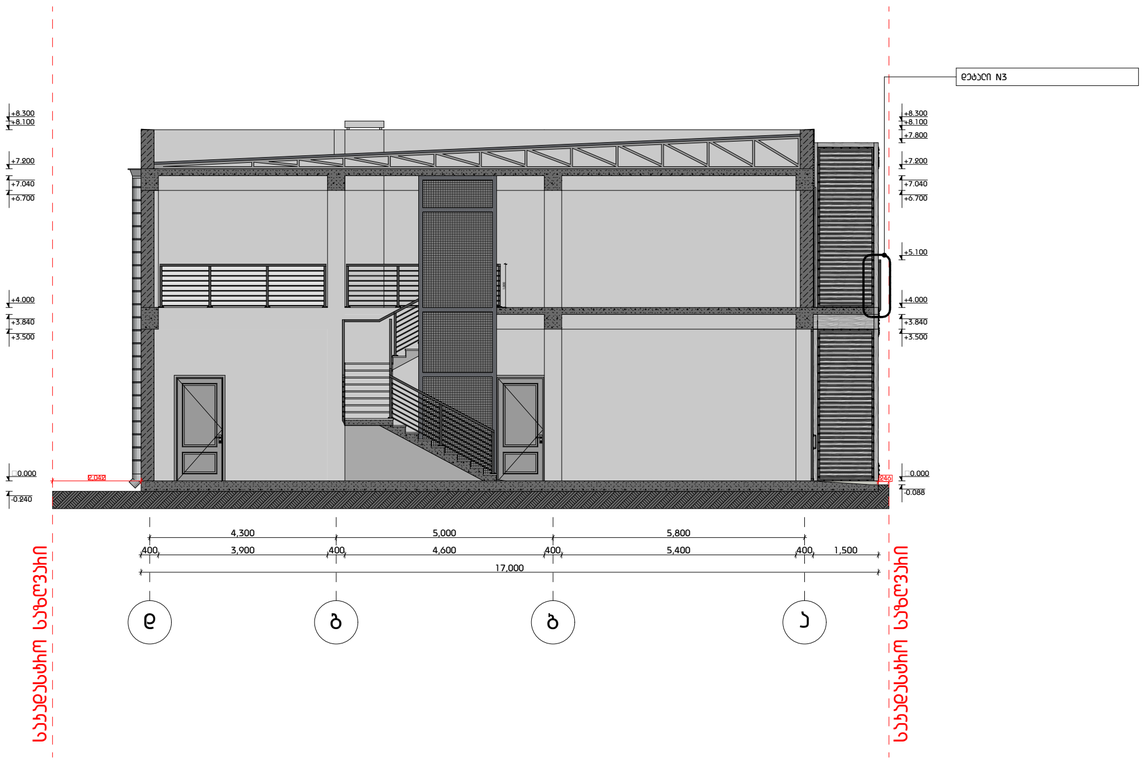

ვეხანდის მოაჯირის დეტალი მ.1:25

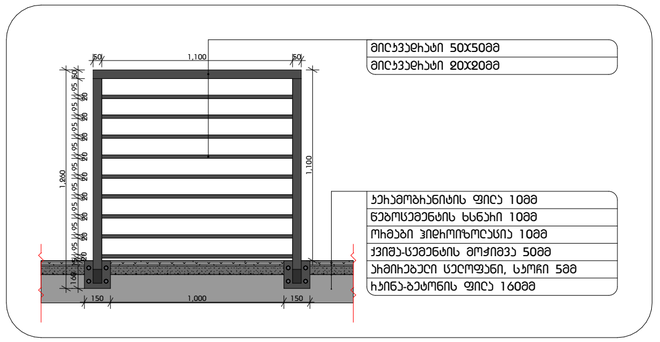

ვეხანდის მოაჯირის დეტალი, ჭრილი მ.1:25

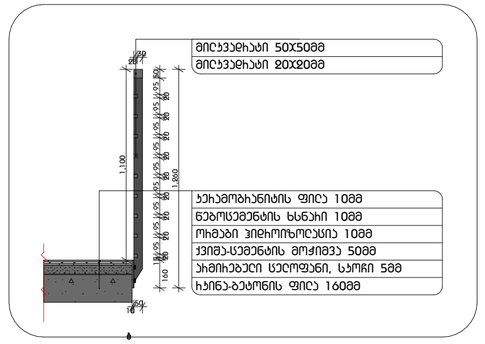

ფორმატი
A2

შენიშვნა:

1. +0.00 ნიშნული შეესაბამება +409.80 აბსოლუტის ნიშნულს
2. ნახაზზე ყველა ცვლილება შეთანხმებული უნდა იყოს პროექტის ავტორთან

დამკვეთი:

შპს ი.ს.ს.

მის.: ბაბახინის II შესახვევი N2/5-N4, ბ.1 თბილისი, საქართველო

დასახელება:

ხის მასალების საწყობი სანიაღვრე სისტემა

მის.: ბედიანის N3-ის მიმდებარედ, თბილისი, საქართველო

4		
3		
2		
1		
შენიშვნა:		
თარიღი:		

არქიტექტორი: ა. სისაძიმვილი

არქიტექტორი: ე. ელიშეიმვილი

დამშვა:

დამშვა:

საავტორო უფლებები: ა. სისაძიმვილი
ე. ელიშეიმვილი

სათაური

დეტალი N3

A 403

მასშტაბი:
მ.1:25

თარიღი:
25/06/2019