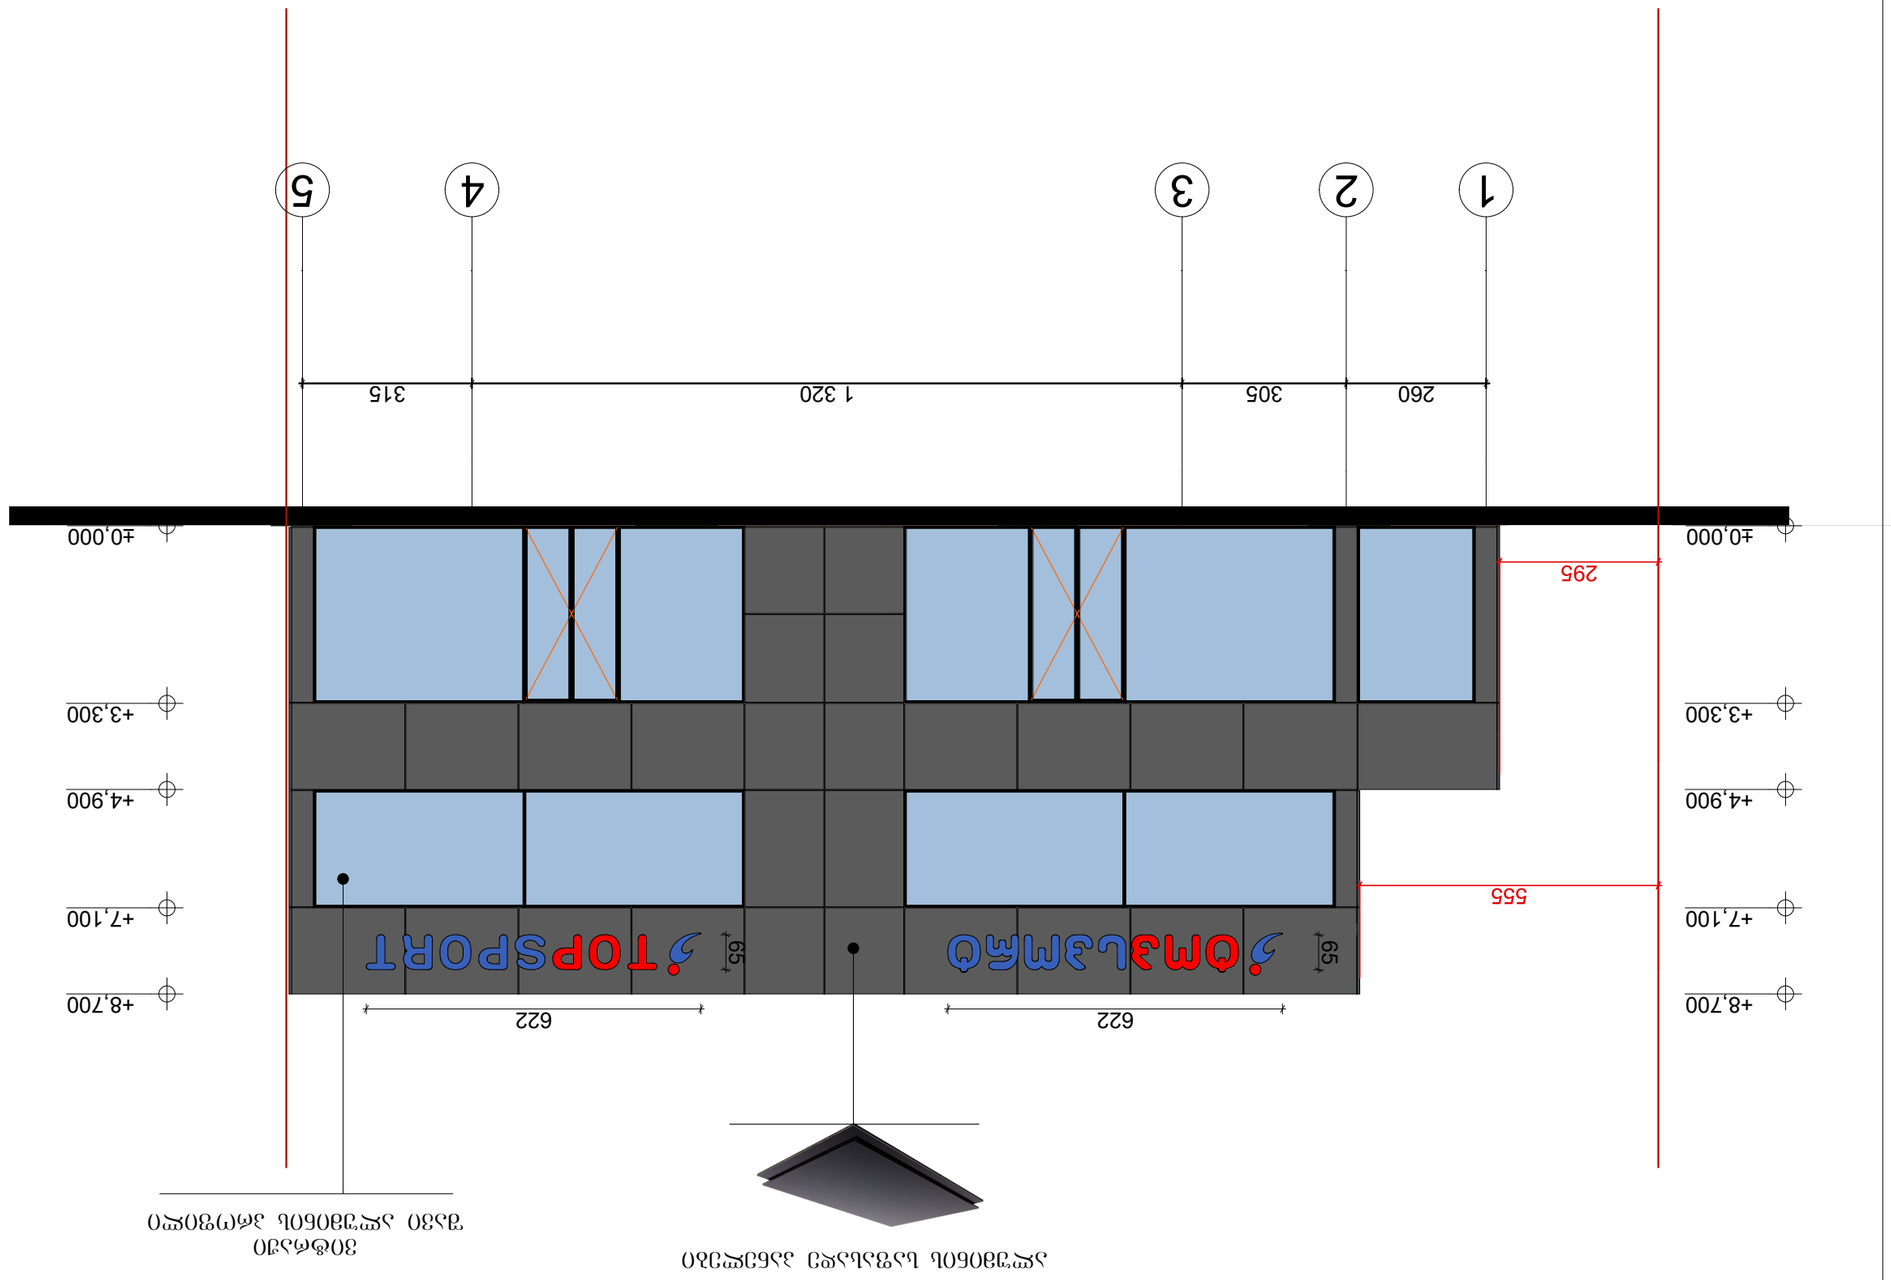

GSPublisherVersion 0.4.100.100

260 305 1 320 315

295

555

65

622

65

622

±0,000

+3,300

+4,900

+7,100

+8,700

±0,000

+3,300

+4,900

+7,100

+8,700

ალუმინის საფასადე პანელები ვიტრაჟი
შავი ალუმინის პროფილი

ფორმატი

ფურცელი

p

პროექტი ა-0

სტადია

გვარი

s

არქიტექტურული ნაწილი

ტექნიკურ ეკონომიკური მაჩვენებლები

. ქ.თბილისი რობაქიძის ქ. #7

10

k

ვ.იობიძე

პროექტის სახელწოდება

0 2

sk. 01.10.13.026.027

0

1:100

1

"NEWARCHSTUDIO"

9

სავაჭრო კომერციული დანიშნულების შენობა

5

ტელ. 595658523

7

თბილისი 2019 წ.

პირობითი ნიშნები

დაკვეთა #

6

.

/

ხელმოწერა
დირექტორი

4

ქ. თბილისი პეკინის ქუჩა #15

3

s

ფასადი 1-5

თარიღი

ფურცლები

მასშტაბი:

თანამდებობა

N

A-3

8

412680380

S.

პროექტის ავტორები

1 2 3 4 5

ალუმინის საფასადე პანელები

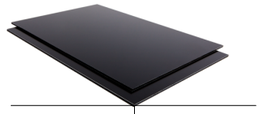

ფორმატი A-3	თბილისი 2019 წ.
	დაკვეთა №

ტექნიკურ ეკონომიკური მაჩვენებლები

პირობითი ნიშნები

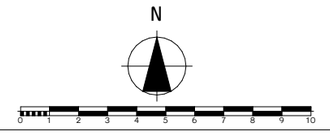

პროექტის სახელწოდება

საცალო კომერციული დანიშნულების შენობა
არქიტექტურული ნაწილი

ქ. თბილისი კეკელის ქუჩა №15
ს.კ. 01.10.13.026.027

შ.პ.ს.
"NEWARCHSTUDIO"
ს/კ 412680380

ქ.თბილისი როზანიძის ქ. №7
ტელ. 595658523

თანამდებობა	გვარი	ხელმოწერა	თარიღი
დირექტორი			
პროექტის ავტორები	ვ.იოსებიძე		
		ფასადი ა-გ	
მასშტაბი:	1:100		

სტადია	ფურცლები	ფურცელი
პროექტი	0	

ალუმინის საფასადე პანელები

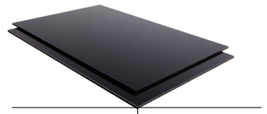

ფორმატი A-3

თბილისი 2019 წ.

დაკვეთა №

ტექნიკურ ეკონომიკური მაჩვენებლები

პირობითი ნიშნები

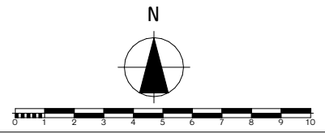

პროექტის სახელწოდება

საავარო კომერციული დანიშნულების შენობა

არქიტექტურული ნაწილი

ქ. თბილისი პკკინის ქუჩა №15

ს.კ. 01.10.13.026.027

შ.პ.ს.
"NEWARCHSTUDIO"
ს/კ 412680380

ქ.თბილისი როზაძის ქ. №7
ტელ. 595658523

თანამდებობა	გვარი	ხელმოწერა	თარიღი
დირექტორი			
პროექტის ავტორები	ვ.ჩოხელი		
		ფასადი 1-5	
მასშტაბი:	1:100		

სტადია	ფურცლები	ფურცელი
პროექტი	0	

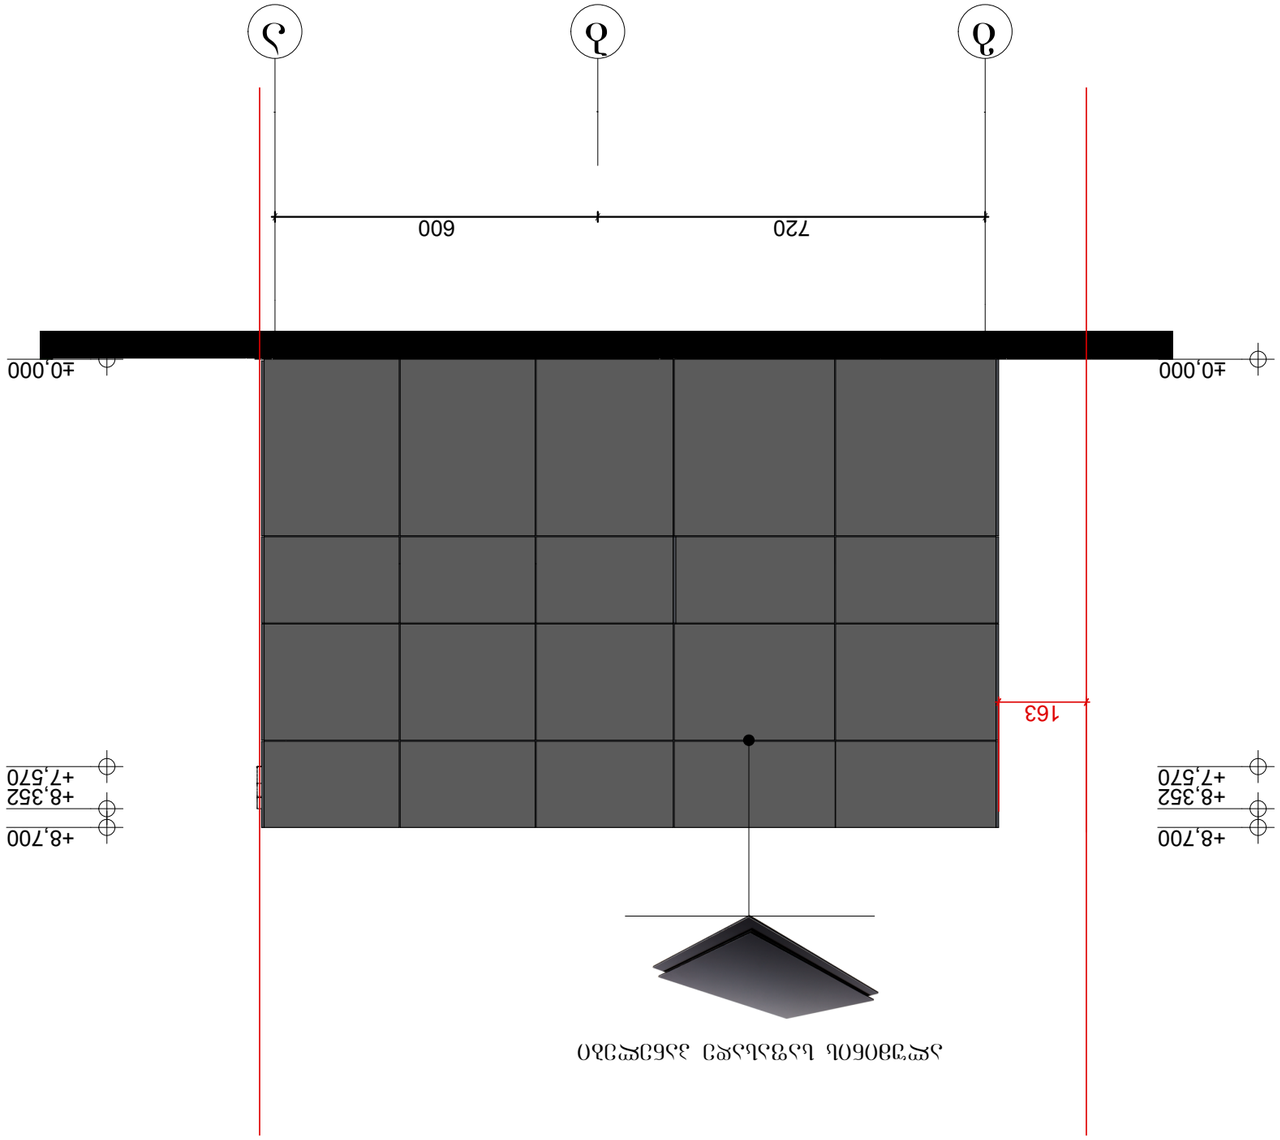

GSPublisherVersion 0.4.100.100

720 600

163

±0,000

+7,570

+8,352

+8,700

±0,000

+7,570

+8,352

+8,700

ალუმინის საფასადე პანელები

ფორმატი

ფურცელი

p

პროექტი ა-0

სტადია

გვარი

s

არქიტექტურული ნაწილი

ტექნიკურ ეკონომიკური მაჩვენებლები

. ქ.თბილისი რობაქიძის ქ. #7

10

k

ვ.იობიძე

პროექტის სახელწოდება

0 2

sk. 01.10.13.026.027

0

1:100

1

"NEWARCHSTUDIO"

9

სავაჭრო კომერციული დანიშნულების შენობა

5

ტელ. 595658523

7

თბილისი 2019 წ.

პირობითი ნიშნები

დაკვეთა #

6

.

/

ხელმოწერა

დირექტორი

4

ქ. თბილისი პეკინის ქუჩა #15

3

s

ფასადი გ-ა

თარიღი

ფურცლები

მასშტაბი:

თანამდებობა

N

A-3

8

412680380

S.

პროექტის ავტორები

g b a