გენგეგმა



ჰორიზონტალური ნიშნები

გამოყენებული ჰორიზონტალური ნიშნები	
	საკადასტრო საზღვარი
±0.000	ნიშნული გეგმაზე
1	პარკინგის ნუმერაცია
	ბორდის ხაზი
	ქედლის ცენტრმედიანის ხარისხი 1 საათი
	ქედლის ცენტრმედიანის ხარისხი 2 საათი
	მახასიათებელამდე სავალი მანძილი
	მისაწვდომი სვლაგეზი
	საერთო სავალი ბილიკი
±0.00	ნიშნული ბორდზე, შახადზე
	გაძლიერებული ბეტონის სტრუქტურული ელემენტებით 2 სმ-ზე მეტი სანაირმელობის (სვეტი, კოჭი, რიგრაგმა, იატაკისა და სახურავის ანაწყობი)
	გლობის ქედელი
	საფენტილაციო შახტა
1	ღერძის ხაზი
	სახანძრო მილდგარეგმთან მისაგვიდი სავალი მანძილი
	საცხოვრებელი ზგშში (სც-2)
	სასაწყობო ზგშში (სწ-2)

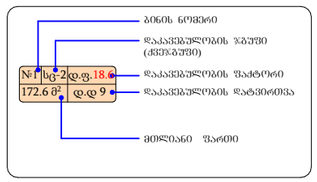

დამატებითი ინფორმაცია

±0.00=467.00 (აბს. ნიშნულზე)

ზომები მოცემულია სანტიმეტრებში
ნიშნულები მოცემულია მეტრებში

ობიექტის მისამართი:

ქ. თბილისი, სოფ. დიღომი,
სტრაბონის ქ №36
ს.კ. 01.72.14.040.703

დამკვეთი:

ე.ს. ამხანაგობა ჯედელი
საიდ. კოდი: 205342182

ნახაზის სახელწოდება

სიმაღლის განსაზღვრის სქემა

პროექტის სახელწოდება

მრავალბინიანი საცხოვრებელი სახლი

სტადია: არქიტექტურული პროექტი

არქიტექტორი: ი.გაჩეჩილაძე
დახაზა: ი.გაჩეჩილაძე

მასშტაბი
1:200

ფორმატი: A-3
ფურცელი: 22 ქ. თბილისი 2019 წ.

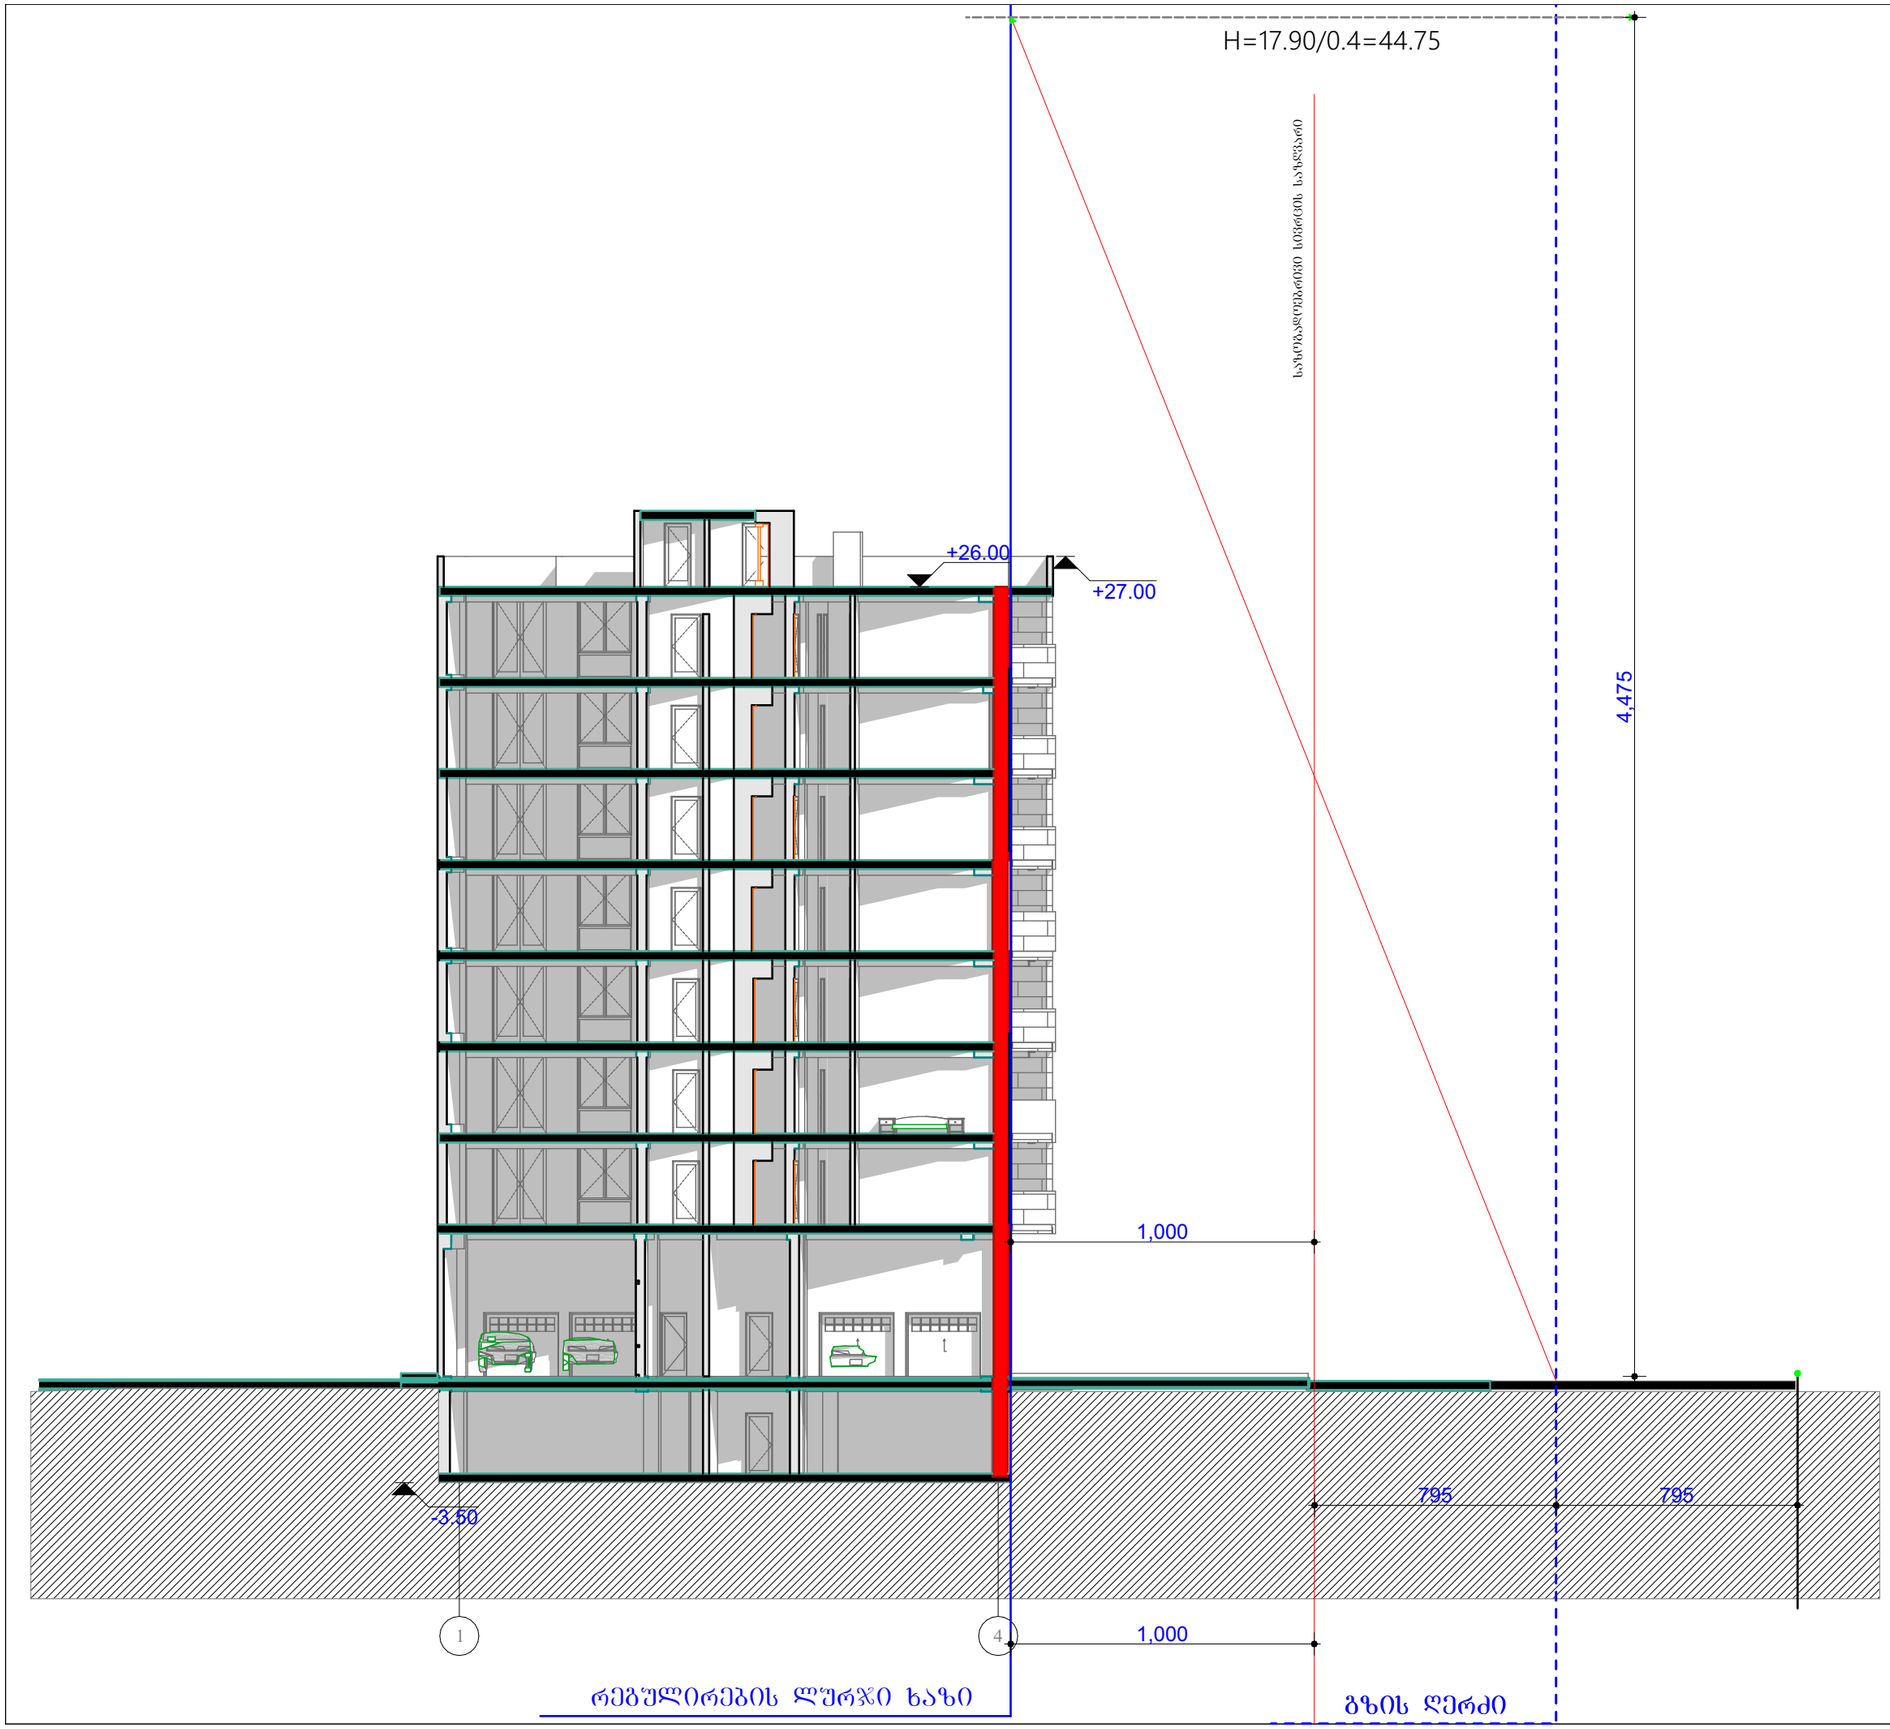

პირობითი აღნიშვნები

გამოყენებული პირობითი აღნიშვნები	
	საკადასტრო საზღვარი
±0.000	ნიშნული გეგმაზე
1	პარკინგის ნუმერაცია
	გრილის ხაზი
	კედლის ცეცხლმედეგობის ხარისხი 1 საათი
	კედლის ცეცხლმედეგობის ხარისხი 2 საათი
	მასასვლელამდე სავალი მანძილი
	მისაყვდომი სვლაბეზი
	საერთო სავალი ბილიკი
±0.00	ნიშნული გრილზე, შახადზე
	გამლითვებული ბეტონის სტრუქტურული ელემენტებით 2 სმ-ზე მეტი სანაცვლებით (სვეტი, კოჭი, ღობეები, იატაკისა და სახურავის ანაკეთები)
	გლუვის კედელი
	საფენტილაციო შახტა
1	ღერძის ხაზი
	სახანძრო მისლგარეშთან მისაგვიმე სავალი მანძილი
	საცხოვრებელი ზეშვი (სც-2)
	სასაყიდაო ზეშვი (სწ-2)

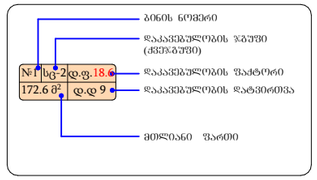

დამატებითი ინფორმაცია

±0.00=467.00 (აბს. ნიშნული)

ზომები მოცემულია სანტიმეტრებში
ნიშნულები მოცემულია მეტრებში

ობიექტის მისამართი:	ქ. თბილისი, სოდ. დიღომი, სტრაბონის ქ №36 ს.კ. 01.72.14.040.703
დამკვეთი:	ე.ს. ამხანაგობა კედელი საიდ. კოდი: 205342182
ნახაზის სახელწოდება	სიმაღლის განსაზღვრის სქემა
პროექტის სახელწოდება	მრავალბინიანი საცხოვრებელი სახლი
სტადია:	არქიტექტურული პროექტი
არქიტექტორი:	ი.გაჩეჩილაძე
დახაზა:	ი.გაჩეჩილაძე
მასშტაბი	1:100
ფორმატი: A-3	
ფურცელი: 23	ქ. თბილისი 2019 წ.