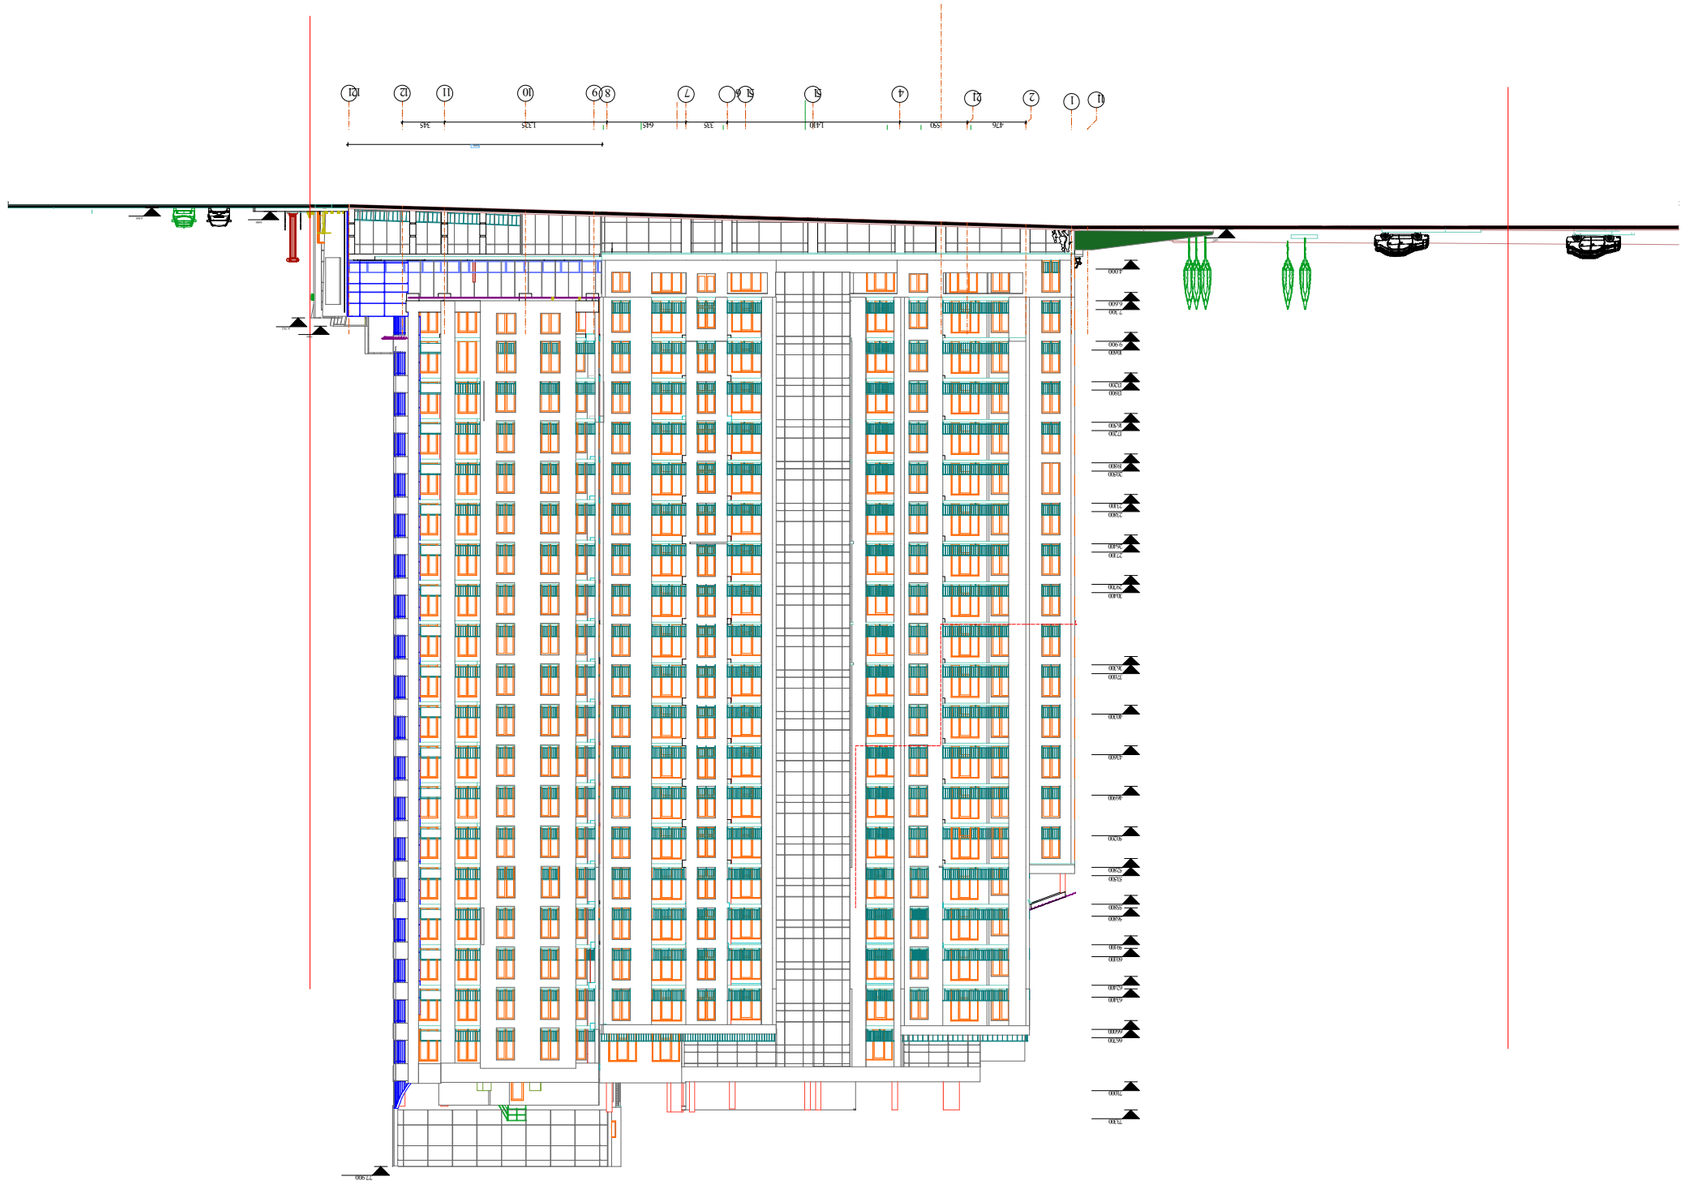

Фасад (3)

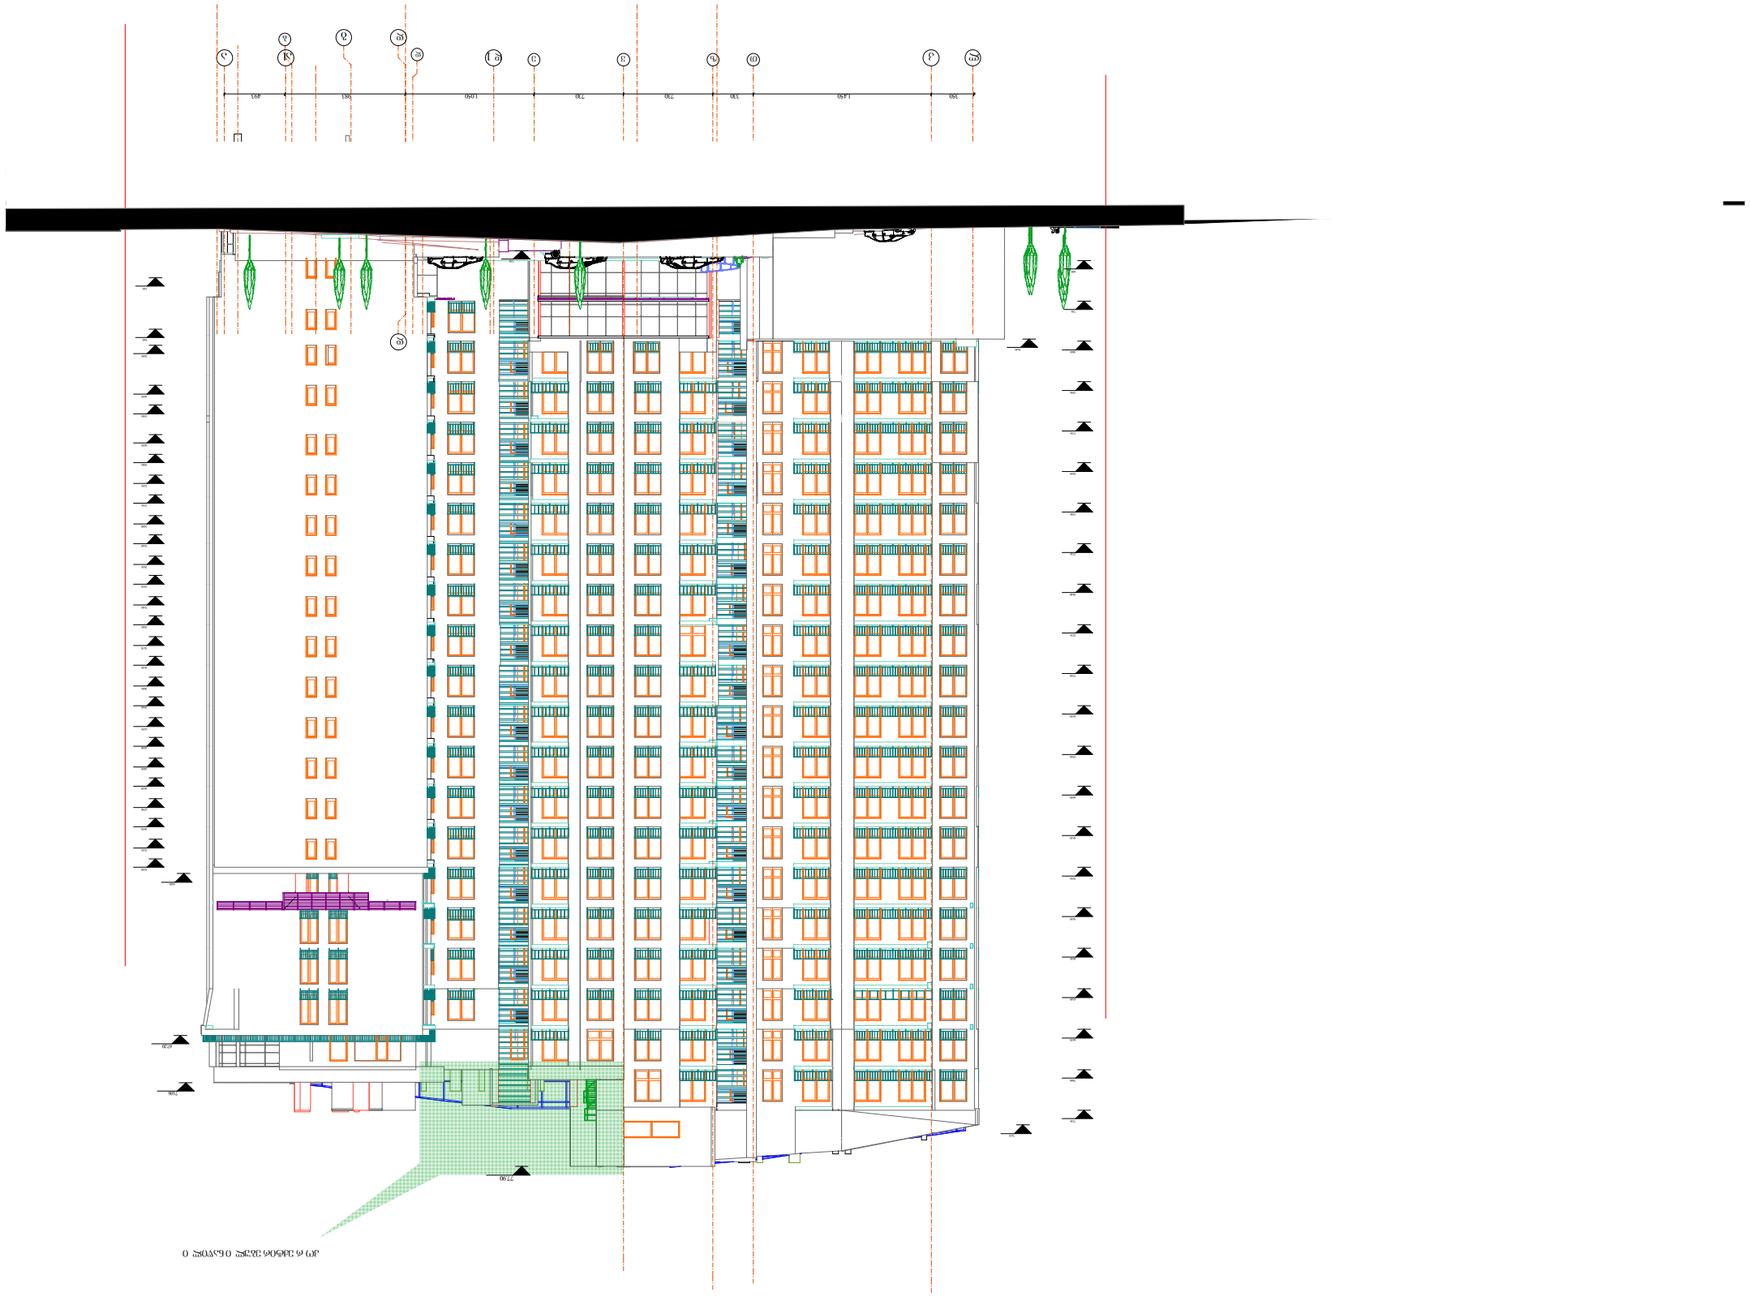



Фасад (1)

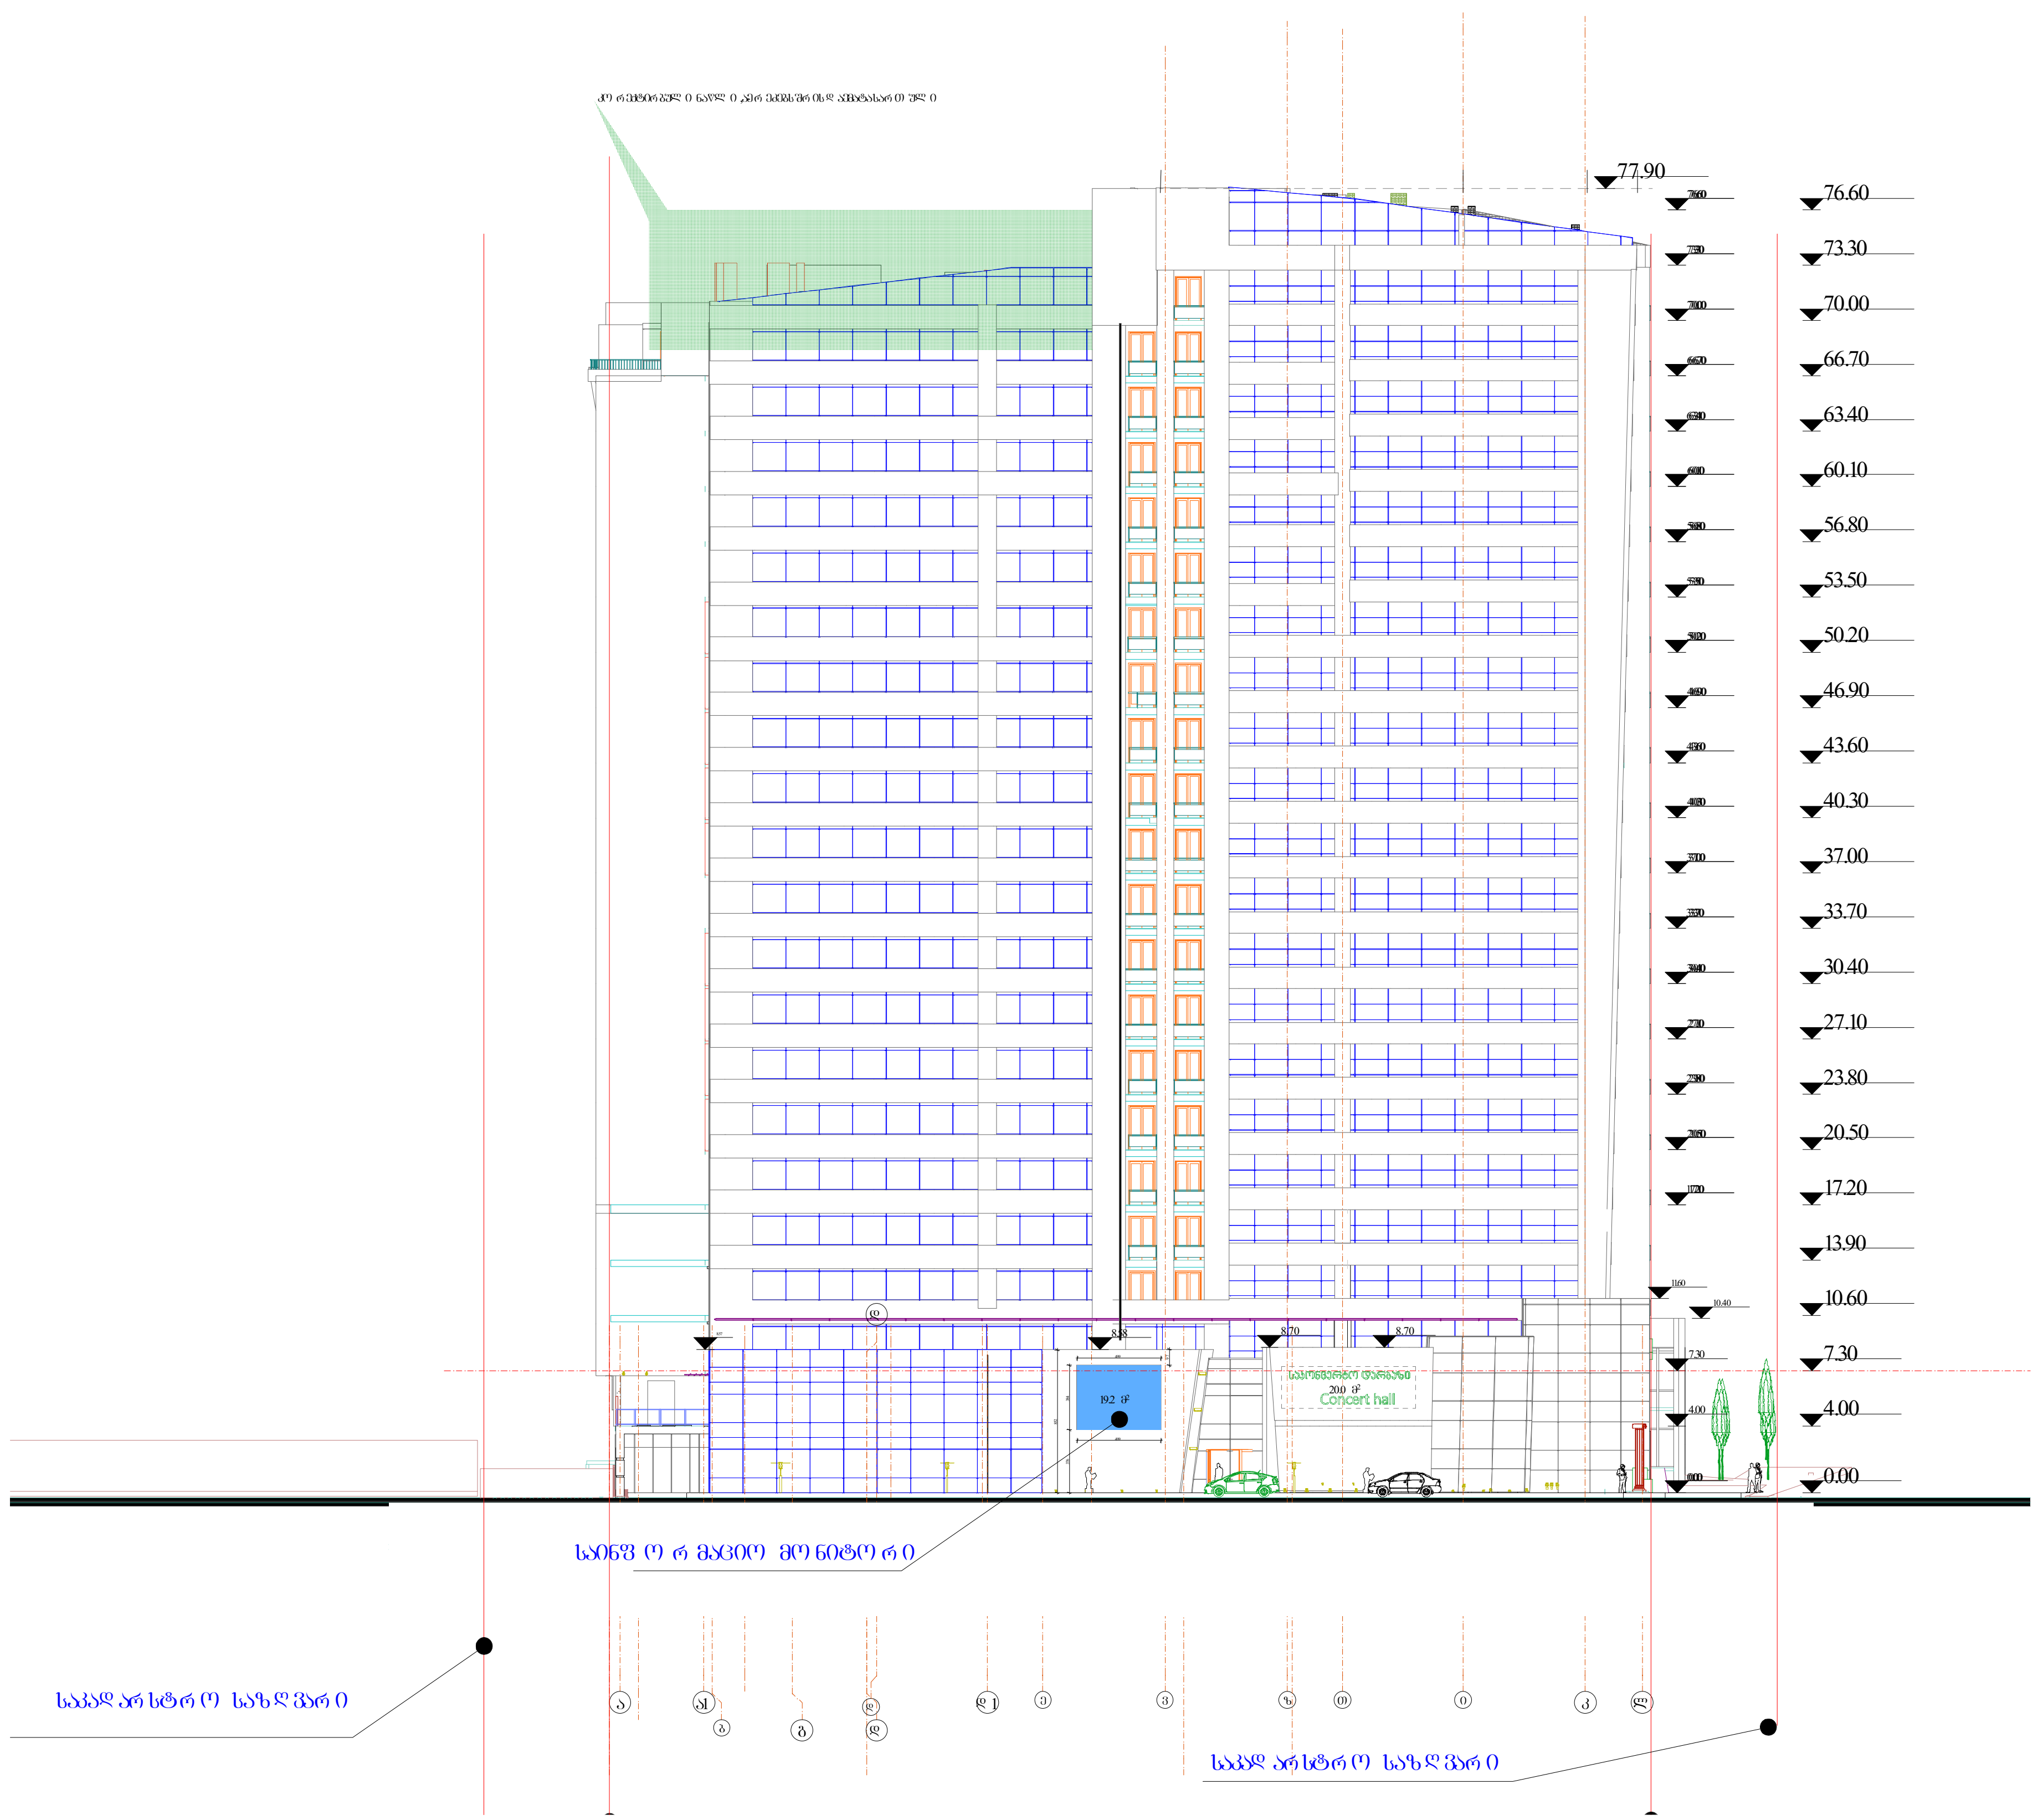

ბლოკი 6

სართულის ტექნიკური მაჩვენებელი

ექსპლიკაცია

- დიაფრაგმა
- კედელი
- კოლონა
- სავენტილაციო და საკანალიზაციო შახტა

პირობითი ნიშნები

ფართი კვ.მ-ში 29.5 მ2

- ჭრის აღმნიშვნელი

0.000 - ნიშნული მეტრებში

შენობის შესაბამისად ლიტური ნიშნული ის 4232

შენიშვნები

ნიშნულები მოცემულია მეტრებში

ზომები მოცემულია სანტიმეტრებში

სადაც ზომა სხვა ზომებიდან გამოიყენება შეთანხმებით

პროექტის სახელწოდება

საცხოვრებელი კორპუსი

დიდ დიღომი, დიდ დიღომის მასივში, ს/კ 301130201008 5

თანამდებობა	გვარი	ხელმოწერა
მთ. არქიტექტორი	ქორელაძე	
პროექტის ავტორი	ქორელაძე	
დამუშავა	ქორელაძე	
კონსტრუქტორი	ზაქარია	
შეამოწმა	ქორელაძე	

მასშტაბი	200	
თარიღი	6/28/2012	
სტადია	არქიტექტურა	ფურცელი

ფასადი ა-ლ ღერძებში №

ფასადი ა-ლ


RAL 7035
ფაქტურიანი ლესვა
RAL 7043
ალიკობონდი
Concert hall
მონიტორი
RAL 5020
საფასადე ვიტრაჟი
RAL 8007
პერფორირებული მეტალი

ფასადი 1-12

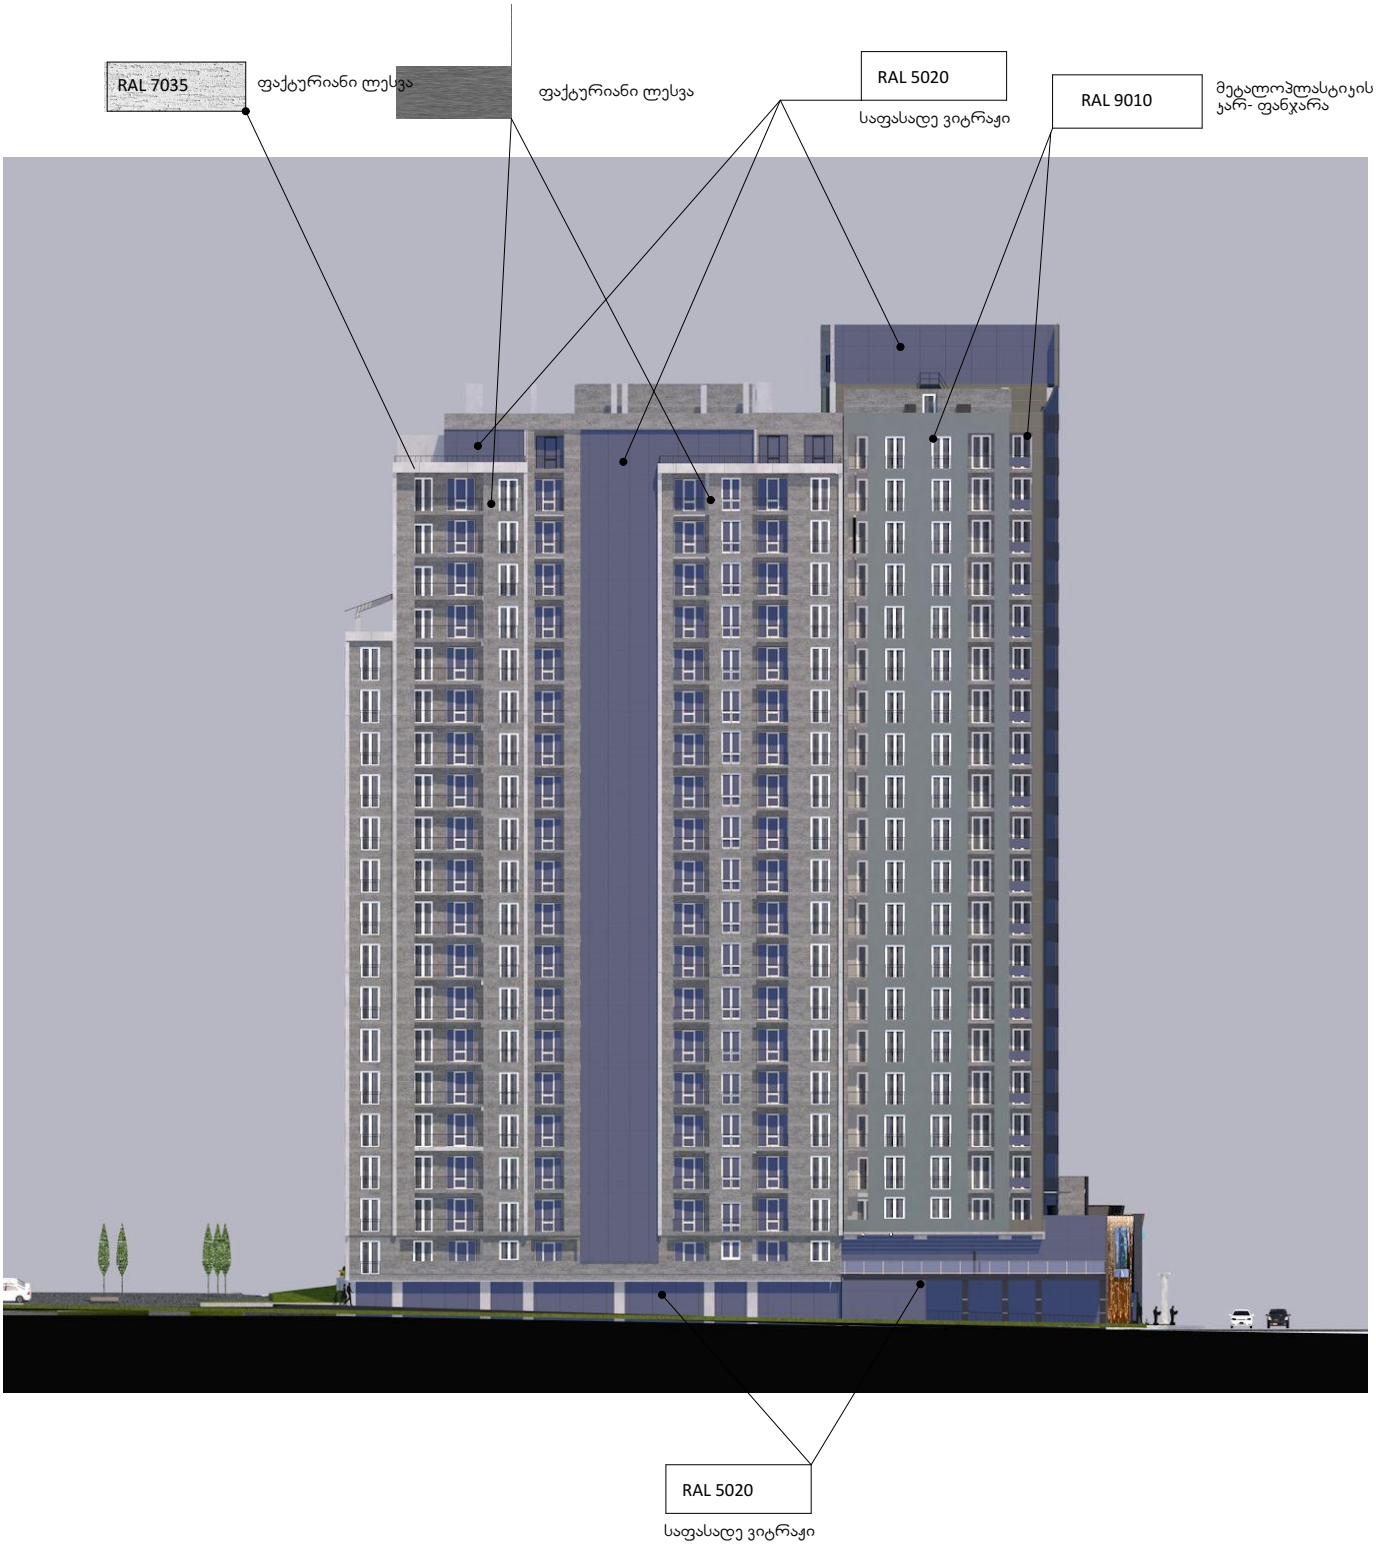
RAL 7035
ფაქტურიანი ლესვა
ფაქტურიანი ლესვა
RAL 5020
საფასადე ვიტრაჟი
RAL 9010
მეტალოპლასტიკის ჯარ- ფანჯარა
RAL 5020
საფასადე ვიტრაჟი

ფასადი 1-12

ფაქტურიანი ღესვა

RAL 7035

ფაქტურიანი ღესვა

RAL 9005

ლითონის ჭალუზი

RAL 9010

მეტალოპლასტიკის
ჯარ- ფანჯარა

ლითობის
საჩრდილობელი



RAL 5020

საფასადე ვიტრაჟი

ფასადი ღ-ა

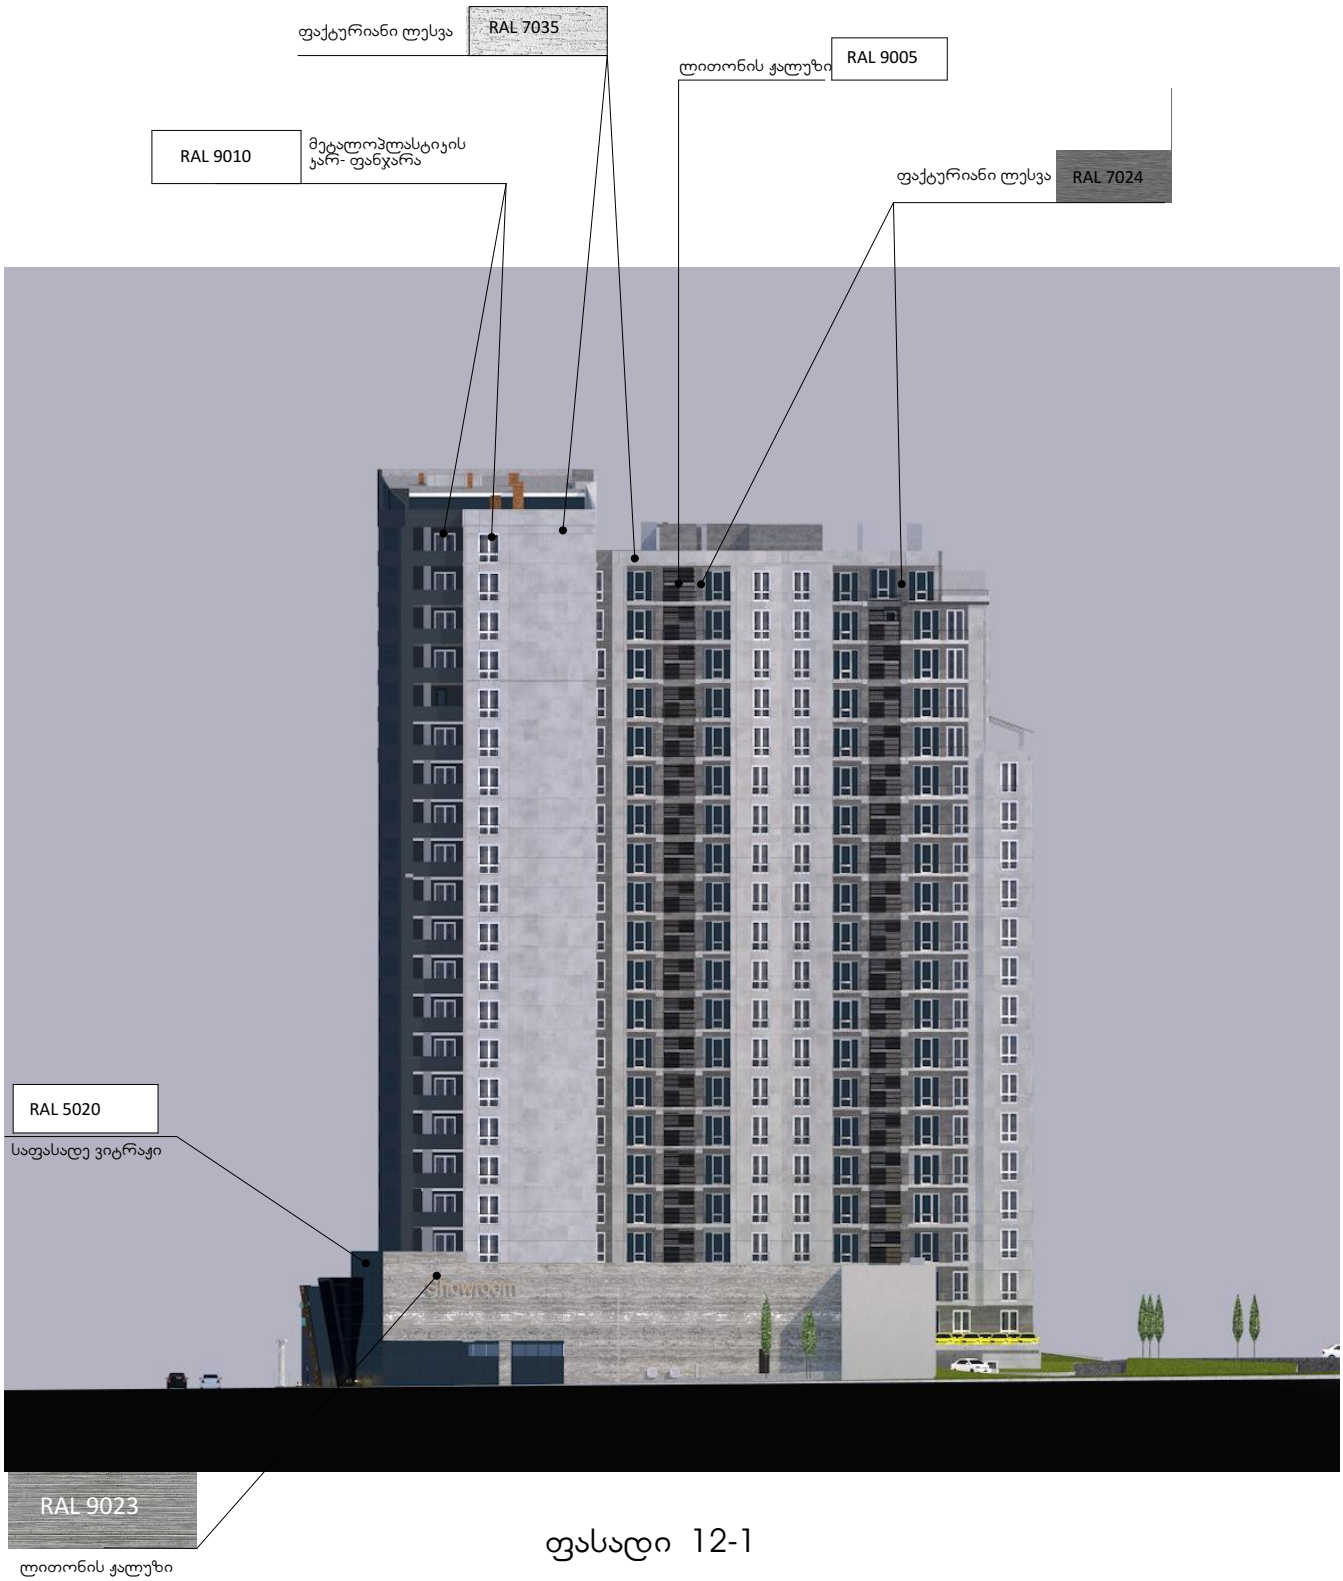
ფაქტურიანი ლესვა
RAL 7035
ლითონის ჟალუზი
RAL 9005
RAL 9010
მეტალოპლასტიკის ჯარ- ფანჯარა
ფაქტურიანი ლესვა
RAL 7024
RAL 5020
საფასადე ვიტრაჟი
RAL 9023
ლითონის ჟალუზი

ფასადი 12-1