q. Tbilisi, orxevis samrewvelo zona,
9600 kv.m arasasoflo-sameurneo daniSnulebis
miwis nakveTis
g e g m a

situaciuri sqema



mSenebare sawyobi

518.59

mSenebare sawyobi

518.60

1.q.a.

2.q.a.

4616450
493250

4616400
493350

4616350
493250

4616350
493350

pirobiTi aRniSvnebi

q.a.	Senoba	nakveTis sazRvari	sameTvalyureo Wa
	baseini	betonis gza	gare ganaTeba
	betoni	betonis da mavTuli Robe	onkani
	gazoni	betonis Robe	kameris boZi
		WiSkari	UTM - saerTaSoriso

Sps `teragrafiki~		
direqtori		S. fxakaZe
kompiuteruli uzrunvelyofa		i. TalakvaZe
azomva Seasrula		a. menabde
damkveTi		
masStabi 1:500	19.04.2018	

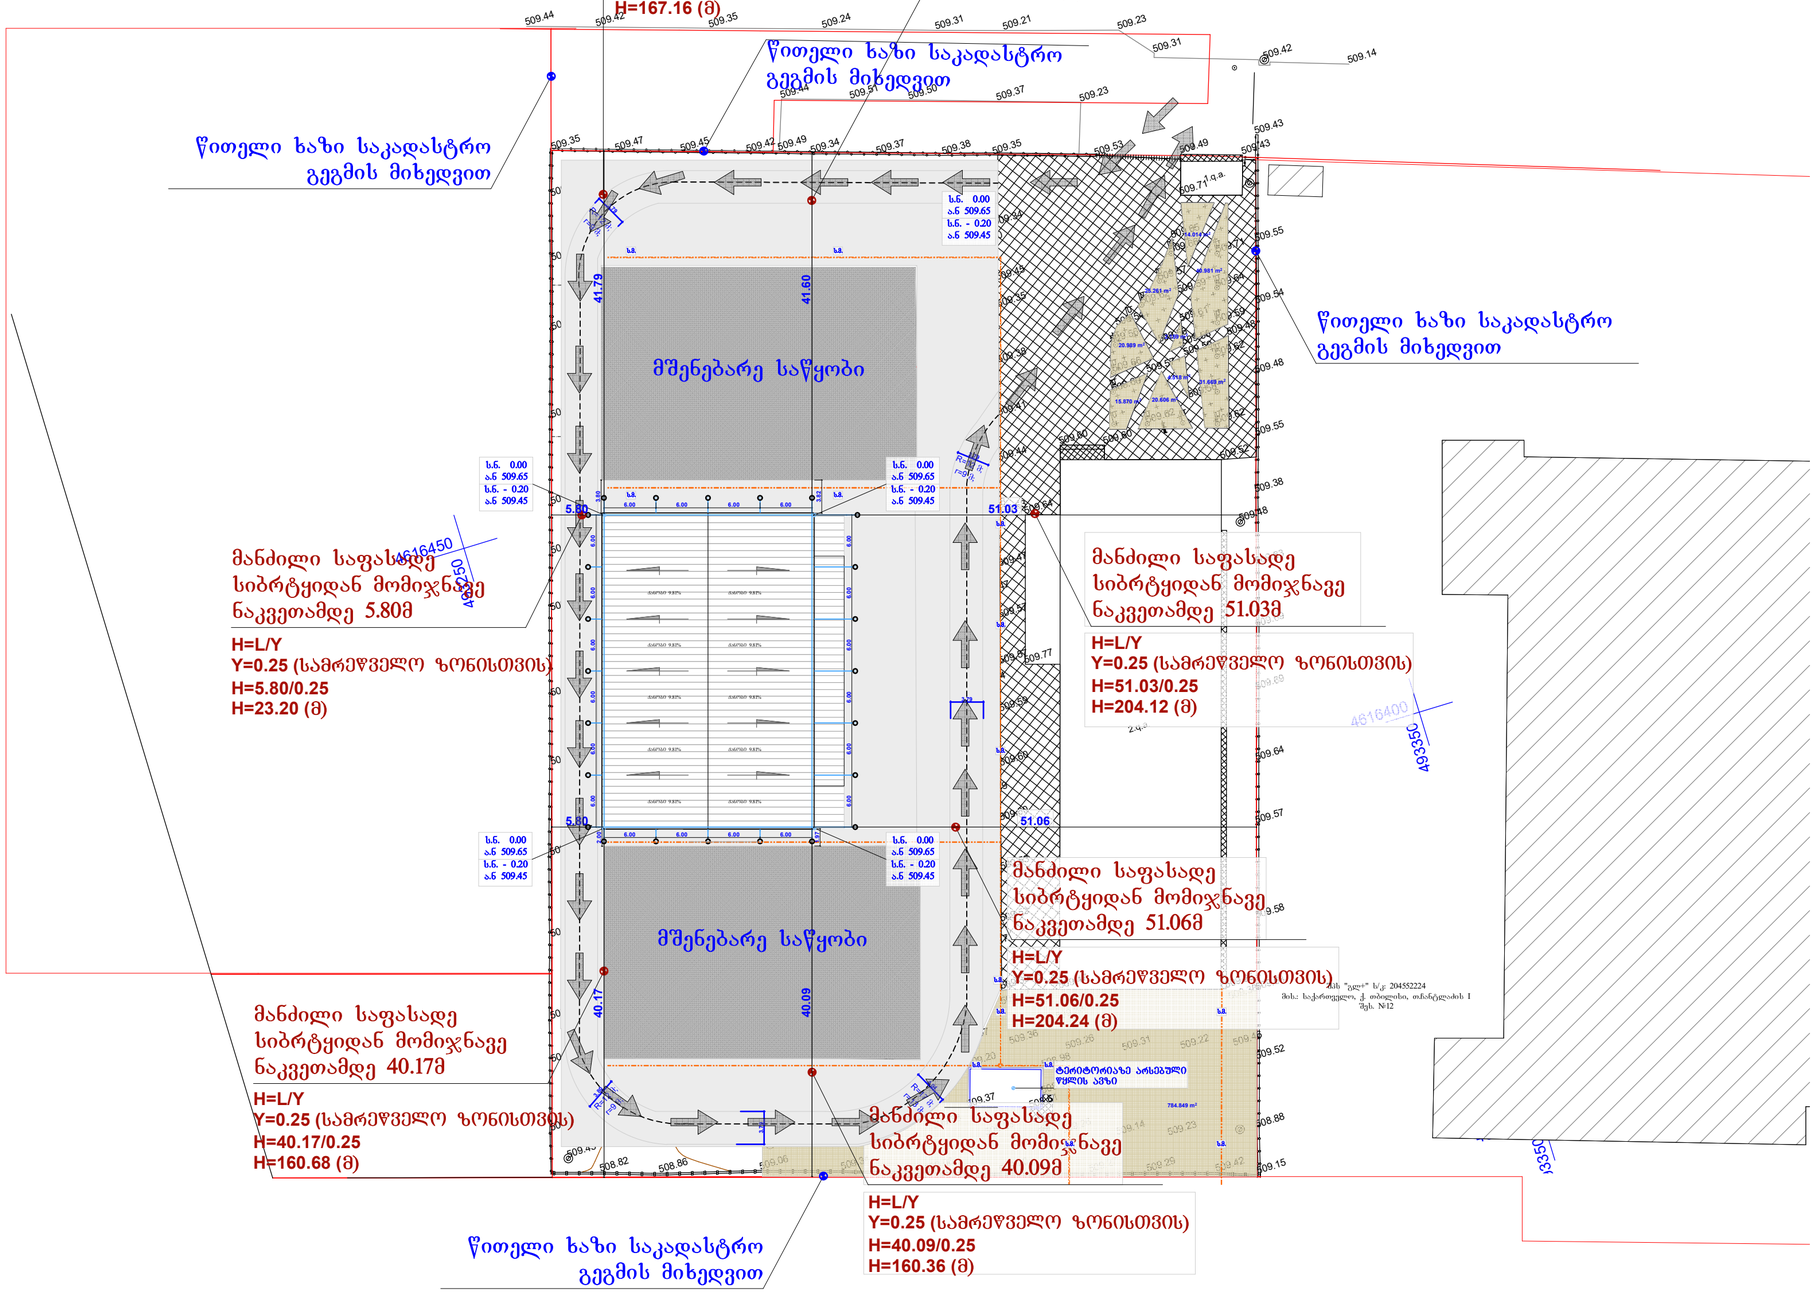

ფორმატი PAPER SIZE	ხელშეკრულების № CONTRACT #	პროექტის № PROJECT #	ფაილის სახელი FILE NAME
A-2			ORKHEVI

პირობითი აღნიშვნები

± 0.000/509.700 — საპროექტო ნიშნული / არსებული ნიშნული

ჭრილის ხაზი

ღერძის ხაზი

წითელი ხაზი

შენიშვნები NOTES

1. ნახაზზე ზომები მოცემულია მეტრებში;

2. ნახაზზე ყველა ცვლილება მშენებლობისას შეთანხმებული უნდა იყოს პროექტის ავტორთან;

3. ფურცლის კორექტირებით ავტომატურად უქმდება წინა ვარიანტი;

ექსპლიკაცია EQSPLIKATION

დამკვეთი CLIENT: შპს "გლ+" ს/კ: 204552224, მის.: საქართველო, ქ. თბილისი, თანრტლაძის I შეს. №12

პროექტი PROJECT: სასაწყობე შენობა ორხევში

მისამართი ADRESS: ქ. თბილისი, ორხევის სამრეწველო ზონა (ს.კ. 01.19.17.001.046)

შეასრულა:		ხელმოწერა
ე. ზივზივაძე		



თბილისი 2019წ

არქიტექტურული ნაწილი ARCHITECTURE

მაშტაბი SCALE	1:500	თარიღი DATE OF ISSUE	

ნახაზი DRWG.: გენერალური გეგმა

სტადია STAGE	ინდექსი INDEX	
მუშა		