ჭრილი 1-1

სადემონტაჟო ხიდი
დემონტაჟის შემდგომ კედლის ამოშენება

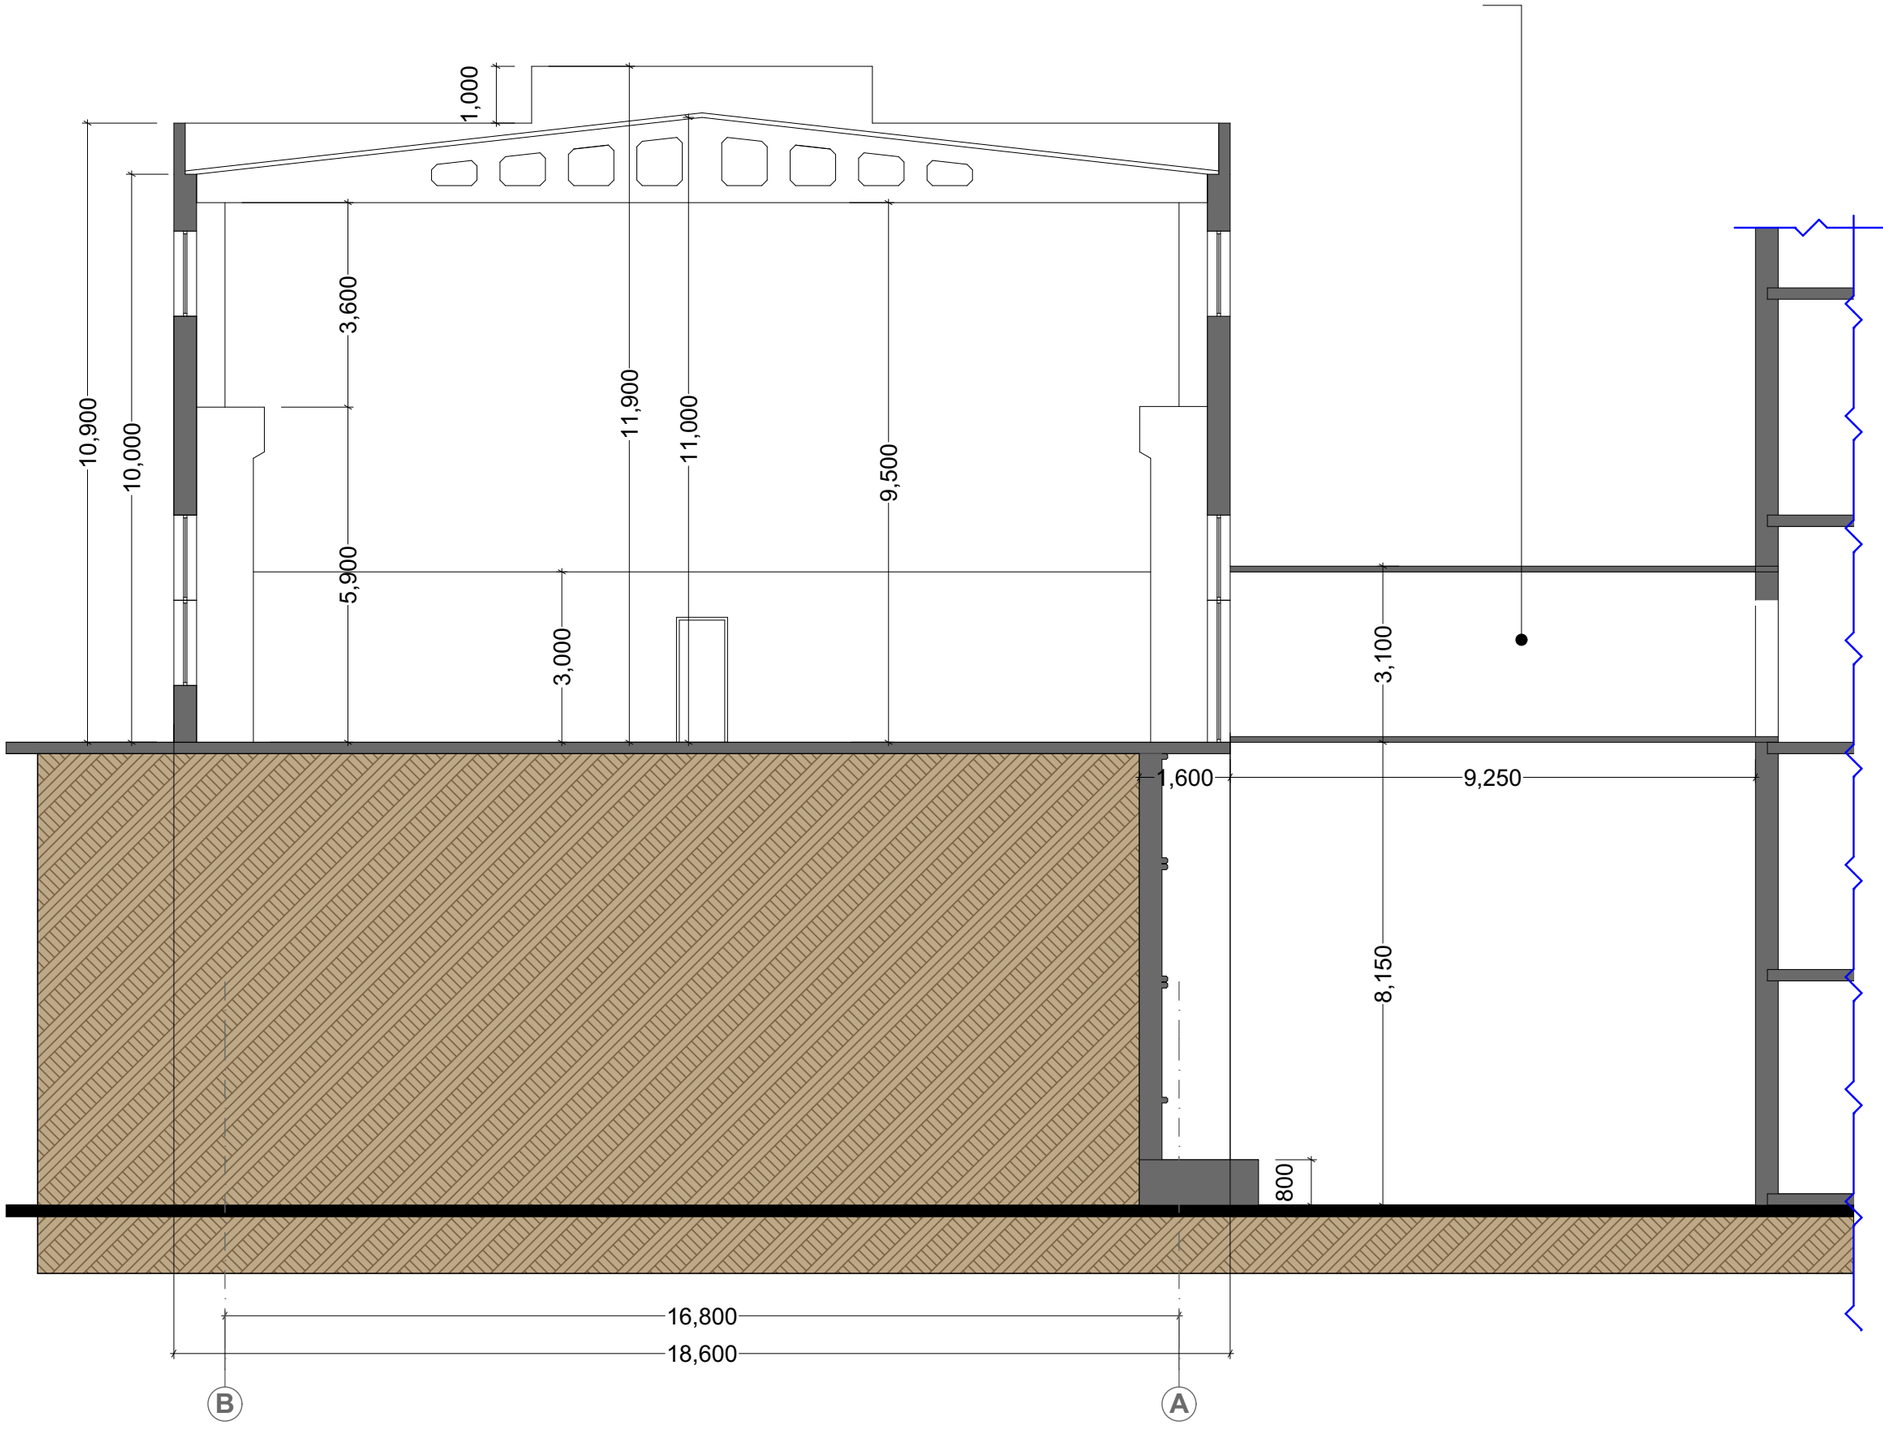

პროექტის სახელწოდება			
ქ.თბილისში, მინდელისქუჩა №3-ში, ს/კ (01.14.01.007.327) -ის მიწის ნაკვეთებზე არსებული შენობა-ნაგებობების დემონტაჟის პროექტი			
შემსრულებელი:		მისამართი:	
თანამდებობა	გვარი	ხელმოწერა	თარიღი
დირექტორი	ნ. სულხანიშვილი		
მთ.არქიტექტ.	ჰ.ზაქარაშვილი		
შეასრულა	დ.ბახტაძე		
მასშტაბი	1:100		
თარიღი			
სტადია		ფურცლები	ფურცელი
მუშა პროექტი			ა - 2

ჭრილი 2-2

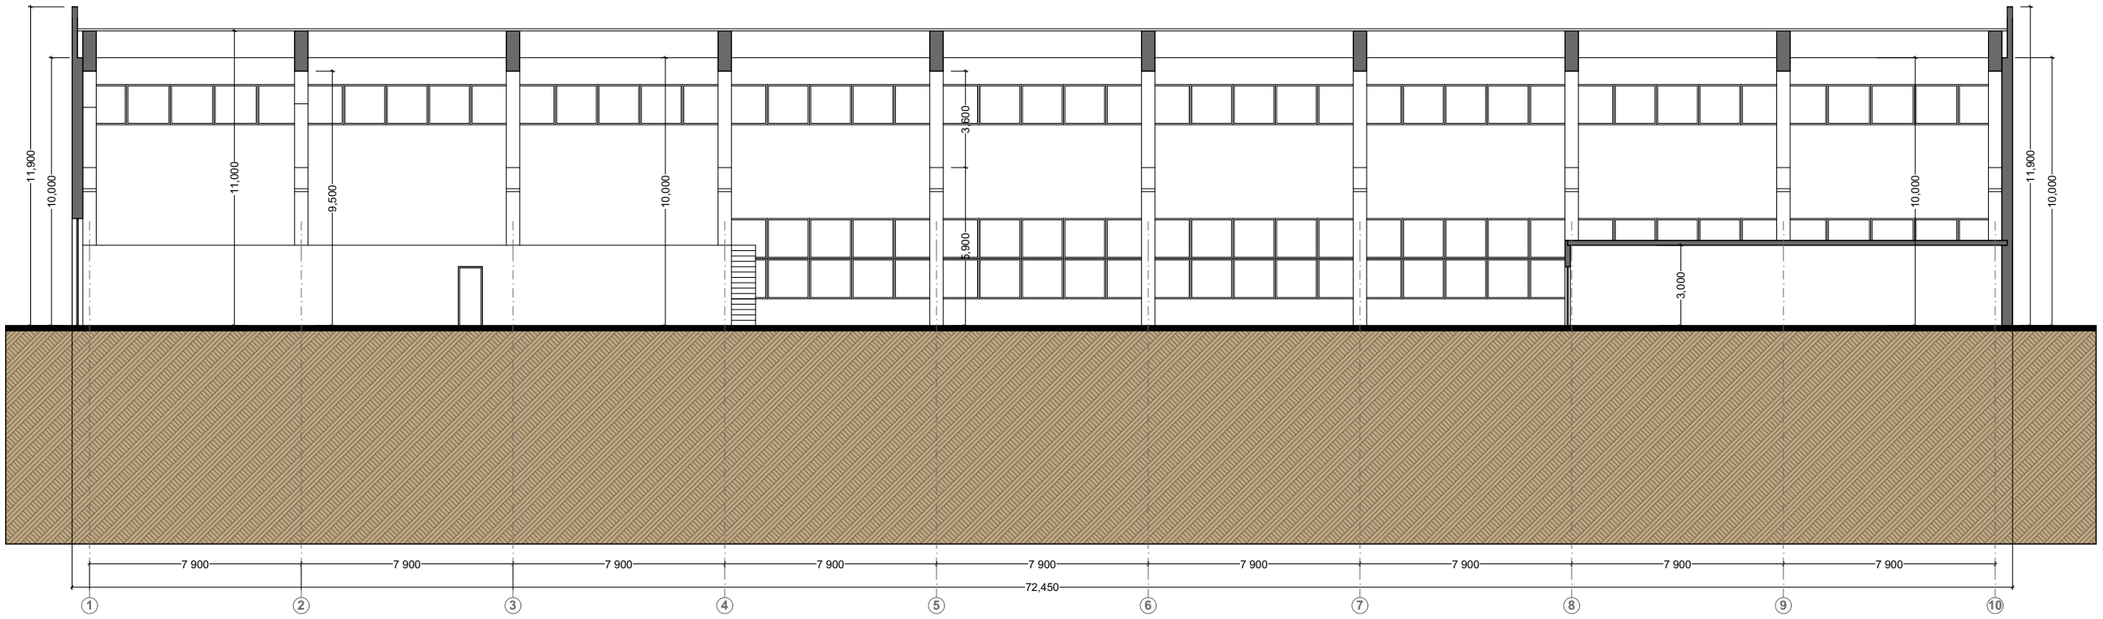

პროექტის სახელწოდება			
ქ.თბილისში, მინდელისქუჩა № 3-ში, ს/ჯ (01.14.01.007.327) -ის მინის ნაჯვეთებზე არსებული საჯვლევი შენობა-ნაგებობა			
შემსრულებელი:		მისამართი:	
თანამდებობა	გვარი	ხელმოწერა	თარიღი
დირექტორი	ნ. სულხანიშვილი		
მთ.არქიტექტ.	პ.ზაზაშვილი		
შეასრულა	დ.ბახტაძე		
მასშტაბი	1:100		
თარიღი			
სტადია		ფურცლები	ფურცელი
მუშა პროექტი			ა - 2