შპს MAGNITUDE

მისამართი: სანაპიროს ქ. № 2 ა
III სად, I სართული ტელ: 2934017

ტოპოგრაფიული გეგმა

N

4626350 4626300 4626250 4626200 4626150

479000 479050 479100 479150

9ქ.ს 14 ქ.ს 14 ქ.ს 16 ქ.ს

ავტოფარეხები ავტოფარეხები

ქ.ა ქ.ა ქ.ა

ასფალტის გზა

ელ.გადამცემი ხაზი, გარე განათების თვითმზიდი

ელ.გადამცემი ხაზი, მიწისქვეშა

საკომუნიკაციო ნაგ. სატელ. საკაბ.

ქანალიზაციის მიმღებარე

მირიან მეფის ქუჩა

პირობითი აღნიშვნები

- მ.ა მეტალის არასაცხოვრებელი
- ქ.ს ქვის საცხოვრებელი
- ქ.ა ქვის არასაცხოვრებელი
- ნაგრძ. დანგრეული შენობა
- მშენებარე
- დენი
- ფარდული
- კიბე
- ბეტონის კედელი
- ბ ბეტონი
- რეგისტრაცია
- ნაკვეთის პოლიგონი
- სერვიტუტი
- კოორდინატთა ბადე
- ელ. გადამც. ბოძი
- საჰაერო ელ.გად.ხაზი
- რეკერი
- წიწოვანი ხე
- ახალგაზრდა ხე
- ჭა
- ბანერი
- კოლონა
- ფოთლოვანის ბუჩქი
- მდელო ბალახი
- ბუჩქი
- ეკლოვანი ბუჩქი
- სათიბი ვენახი
- შუქნიშანი
- ქოლგა
- ჭაობი
- ბენზინი
- ფოთლოვანი ხე
- გამხმარი ხე
- სატელეფონო ხაზი
- ელ.გადამცემი ხაზი, გარე განათების თვითმზიდი
- სატელეკომუნ. სისტემა (მიწისქვეშა)
- გაზი
- მეტალის ღობე
- ბეტონის ღობე, ღობე
- წყალი
- რელიეფის ჭრილი (ქვაბული)
- ბორდიუსი
- რელიეფის ჭრილი (ფერდ.)

რელიეფის კვეთის სიმაღლე არის 1.0 მ.
მასშტაბი 1: 500

უხილავი კომუნიკაციები ნახაზზე დატანილია საჯარო რეესტრში რეგისტრირებული მასალიდან, რაზეც მის სიზუსტეზე პასუხისმგებლობას იხსნის შემსრულებელი, ამიტომ მიწის სამუშაოების დაწყების წინ მიმართეთ კომუნიკაციების შესაბამის სამსახურს

ობიექტის მისამართი	ქ. თბილისი, დას. დიდი დიღომი, მ/რ III, კორპ. 1, მიმდ. ნაკვ. 06/128 ; ქ. თბილისი, მეფე მირიანის ქ. № 49
დანიშნულება	არასასოფლო-სამეურნეო
ნაკვეთის ფართობი	4027 კვ.მ 640 კვ.მ
დაინტერესებული პირი	
შემსრულებელი	გ. კუსრაშვილი
თარიღი	16.01.2018

შპს Magnitude Ltd 404894156

სქემატური ჭრილი

მრავალფუნქციური

კონპლექსი/შენება

შ.პ.ს "ბინა კო"

s/k: 405213585
დამკვეთი:

ნახაზის დასახელება

ობიექტის დასახელება:

ობიექტის მისამართი:

მის. ქ. თბილისი,

მეფე მირიანის ქუჩა #49

(საკ/კოდი: 01.10.08.006.630)

დამგეგმარებელი:

პრ. ავტორი

თანამდებობა სახელი/გვარი ხელმოწერა

შეამოწმა

საავტორო უფლება: შ.პ.ს "ლიონი"

შენიშვნა:

ქ. თბილისი 2019 წ

ფორმატი:

A2

დირექტორი

გ. კაპანაძე

არქიტექტორი

გ. კაპანაძე

S.p.s "st.ART" s/k: 400022104

საქართველო, ქ. თბილისი,

აკ. წერეთლის გამზ. #115ა

ტექ.ეკონმომიკური მაჩვენებლები:

ა. ბლიაძე

ნ. ბარნაბიშვილი

არსებული გენგეგმა

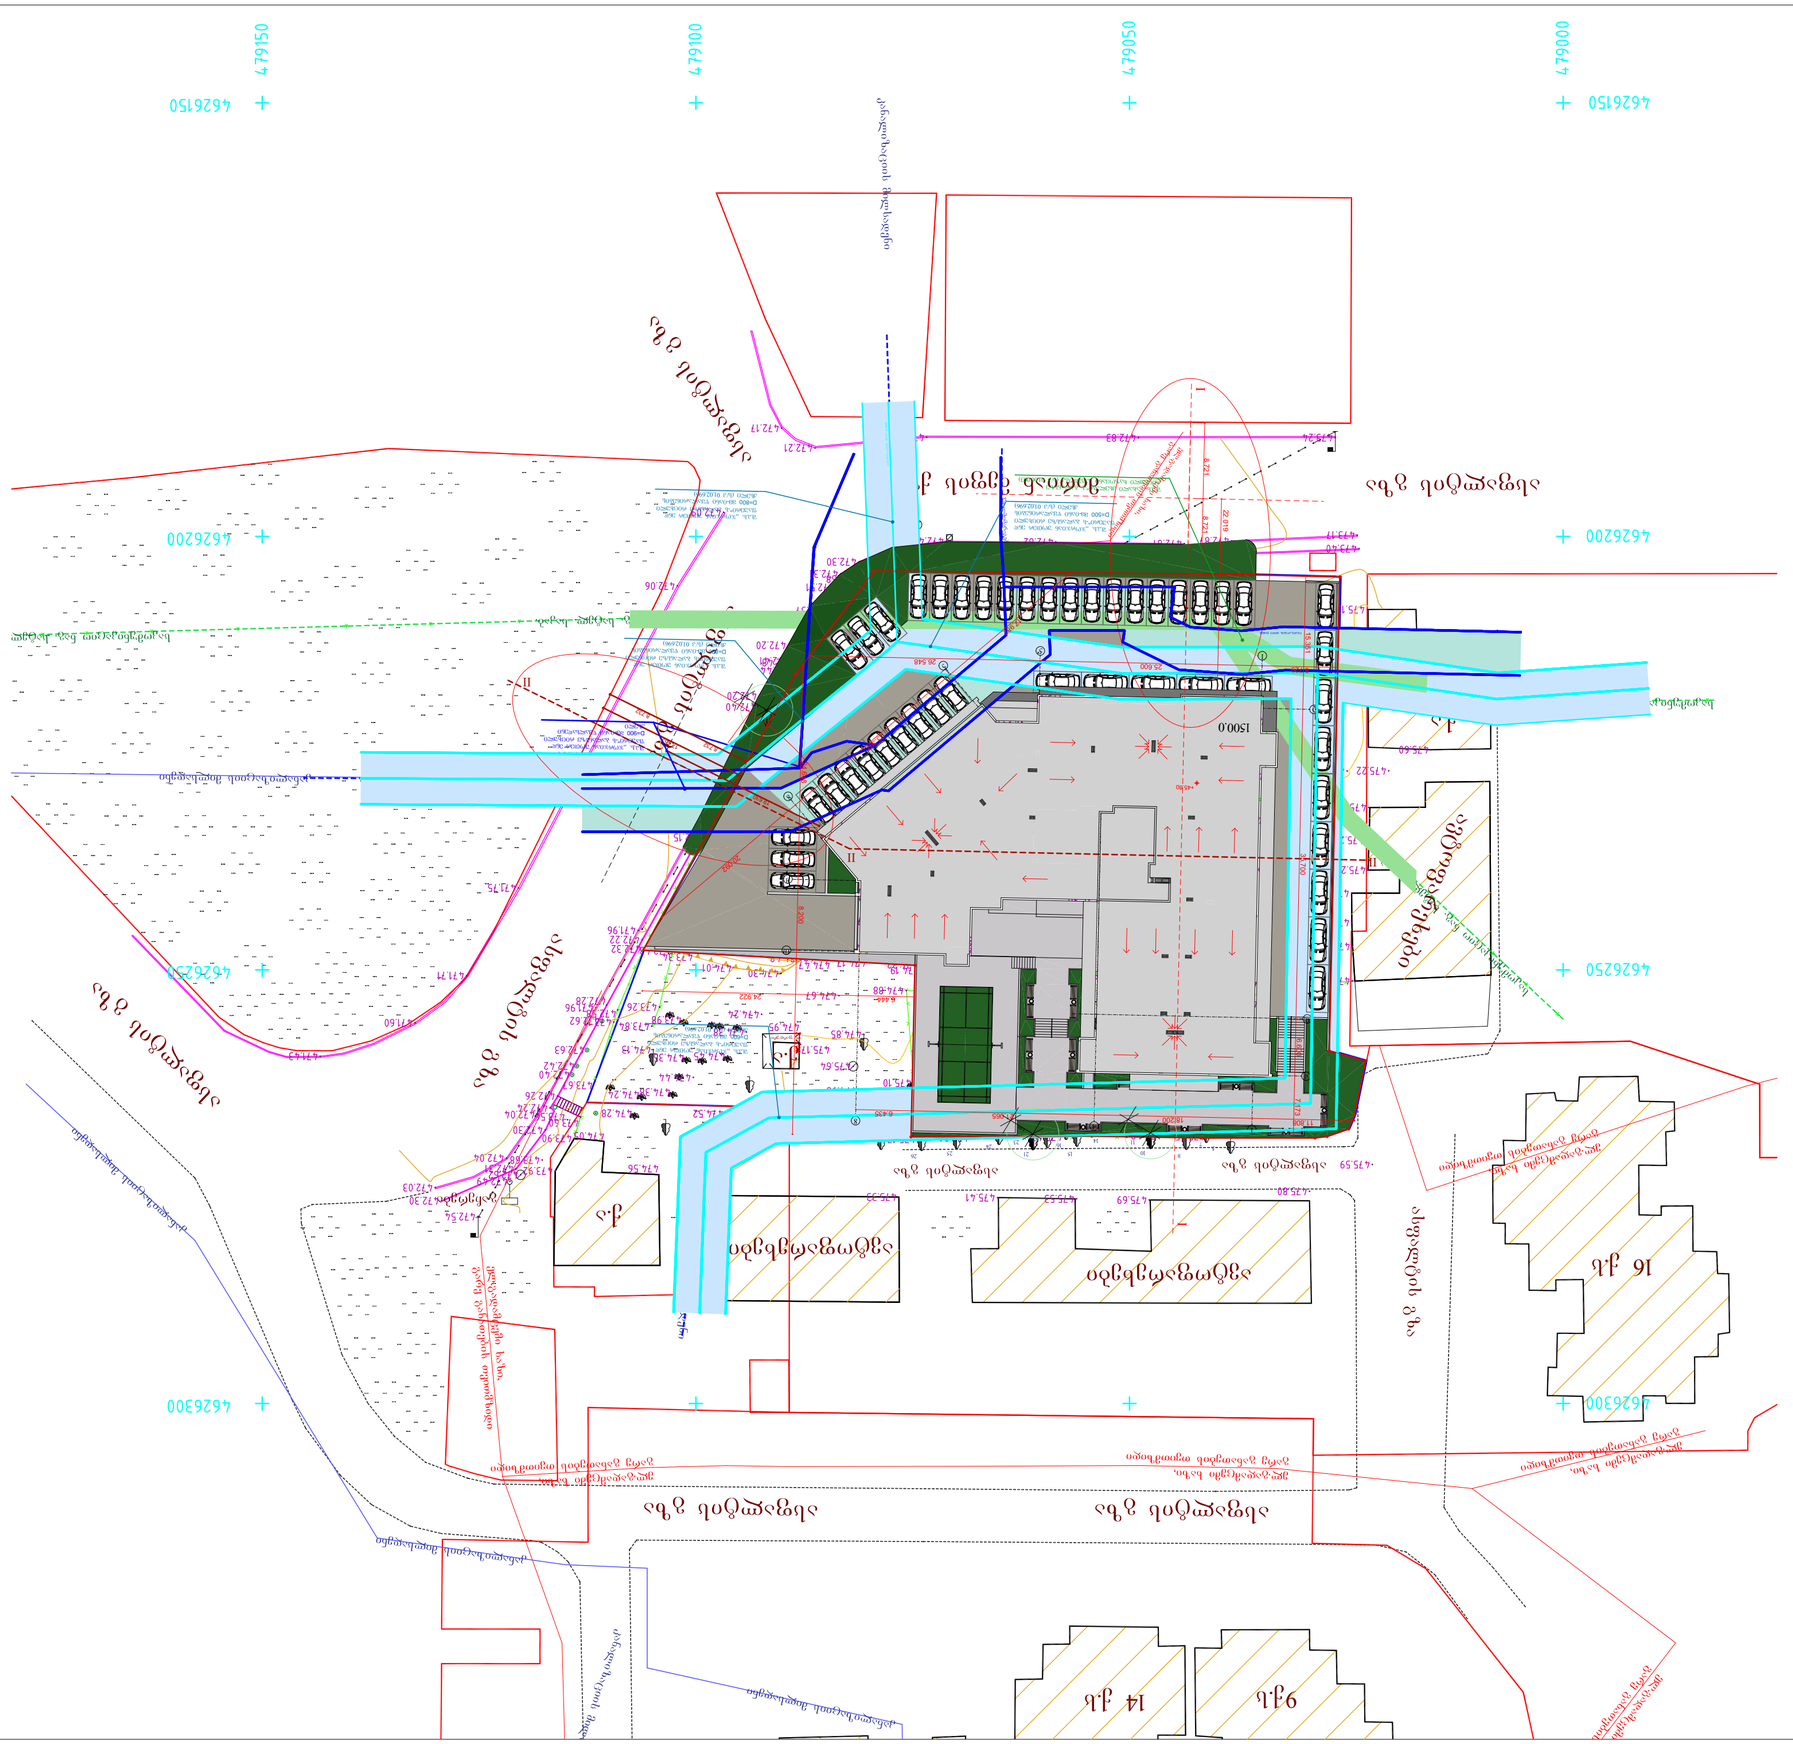

GSPublisherVersion 0.1.100.100

სქემატური ჭრილი

მრავალფუნქციური
konpleqsi

/შენება

S

.

p

.s

"ბინა კო

"

s

/

k: 405213585

დამკვეთი

:

ნახაზის დასახელება

ობიექტის დასახელება

:

ობიექტის მისამართი

:

მის.

ქ. თბილისი

,

მეფე მირიანის ქუჩა

#49
(საკ

/კოდი: 01

.10

.08

.006

.630

)

დამგეგმარებელი

:

პრ. ავტორი

თანამდებობა ხელმოწერა სახელი

/გვარი

შეამოწმა

საავტორო უფლება:

S

.

p

.s

"ლიონი

"

შენიშვნა

:

ქ. თბილისი 2019

w

ფორმატი:

A

2

დირექტორი

გ. კაპანაძე

არქიტექტორი

გ. კაპანაძე

S

.

p

.s

"st

.ART"

s

/

k: 400022104
საქართველო,

ქ. თბილისი

,

აკ. წერეთლის გამზ.

#115

a

ტექ

.ეკონმომიკური მაჩვენებლები

:

ა. ბლიაძე

ნ. ბარნაბიშვილი

15.351 35.700 6.600 7.173

11.808 18.200 21.065 6.435

8.729 25.600 26.548 17.987

23.397

20.092

24.648 8.200 21.208

6.444 24.922

3.000

3.000

3.000

8.721 8.721

22.019

8.732

8.732

19.630

17.463

+45.80

S

.

p

.

ს. ,,ჯორჯიან უოთერ ენდ

ფაუერი"-ს ბალანსზე რიცხული D=600 მმ-იანი წყალარინების

ქსელი

(

s

/k 01

.02

.696

)

S

.

p

.

ს. ,,ჯორჯიან უოთერ ენდ

ფაუერი"-ს ბალანსზე რიცხული D=900 მმ-იანი წყალსადენი

ქსელი

S

.

p

.

ს. ,,ჯორჯიან უოთერ ენდ

ფაუერი"-ს ბალანსზე რიცხული D=800 მმ-იანი წყალარინების

ქსელი

(

s

/k 01

.02

.696

)

S

.

p

.

ს. ,,ჯორჯიან უოთერ ენდ

ფაუერი"-ს ბალანსზე რიცხული D=800 მმ-იანი წყალარინების

ქსელი

(

s

/k 01

.02

.696

)
S

.

p

.

ს. ,,ახალი ქსელები"-ს ბალანსზე
რიცხული ხაზოვანი ნაგებობა

(

s

/k 01

.00

.003

)

S

.

p

.

ს. ,,ჯორჯიან უოთერ ენდ

ფაუერი"-ს ბალანსზე რიცხული D=500 მმ-იანი წყალარინების

ქსელი

(

s

/k 01

.02

.696

)

1
4
8

a

ik

8

5
1
5

'

eT

წყალსადენის მილი D=900

კანალიზაციის

მილი

D=800

კანალიზაციის მილი

D

=800

კანალიზაციის მილი D=800

1500

.

0

წყალსადენის მილი

D

=600

I

I

II II

II

საპროექტო გენგეგმა

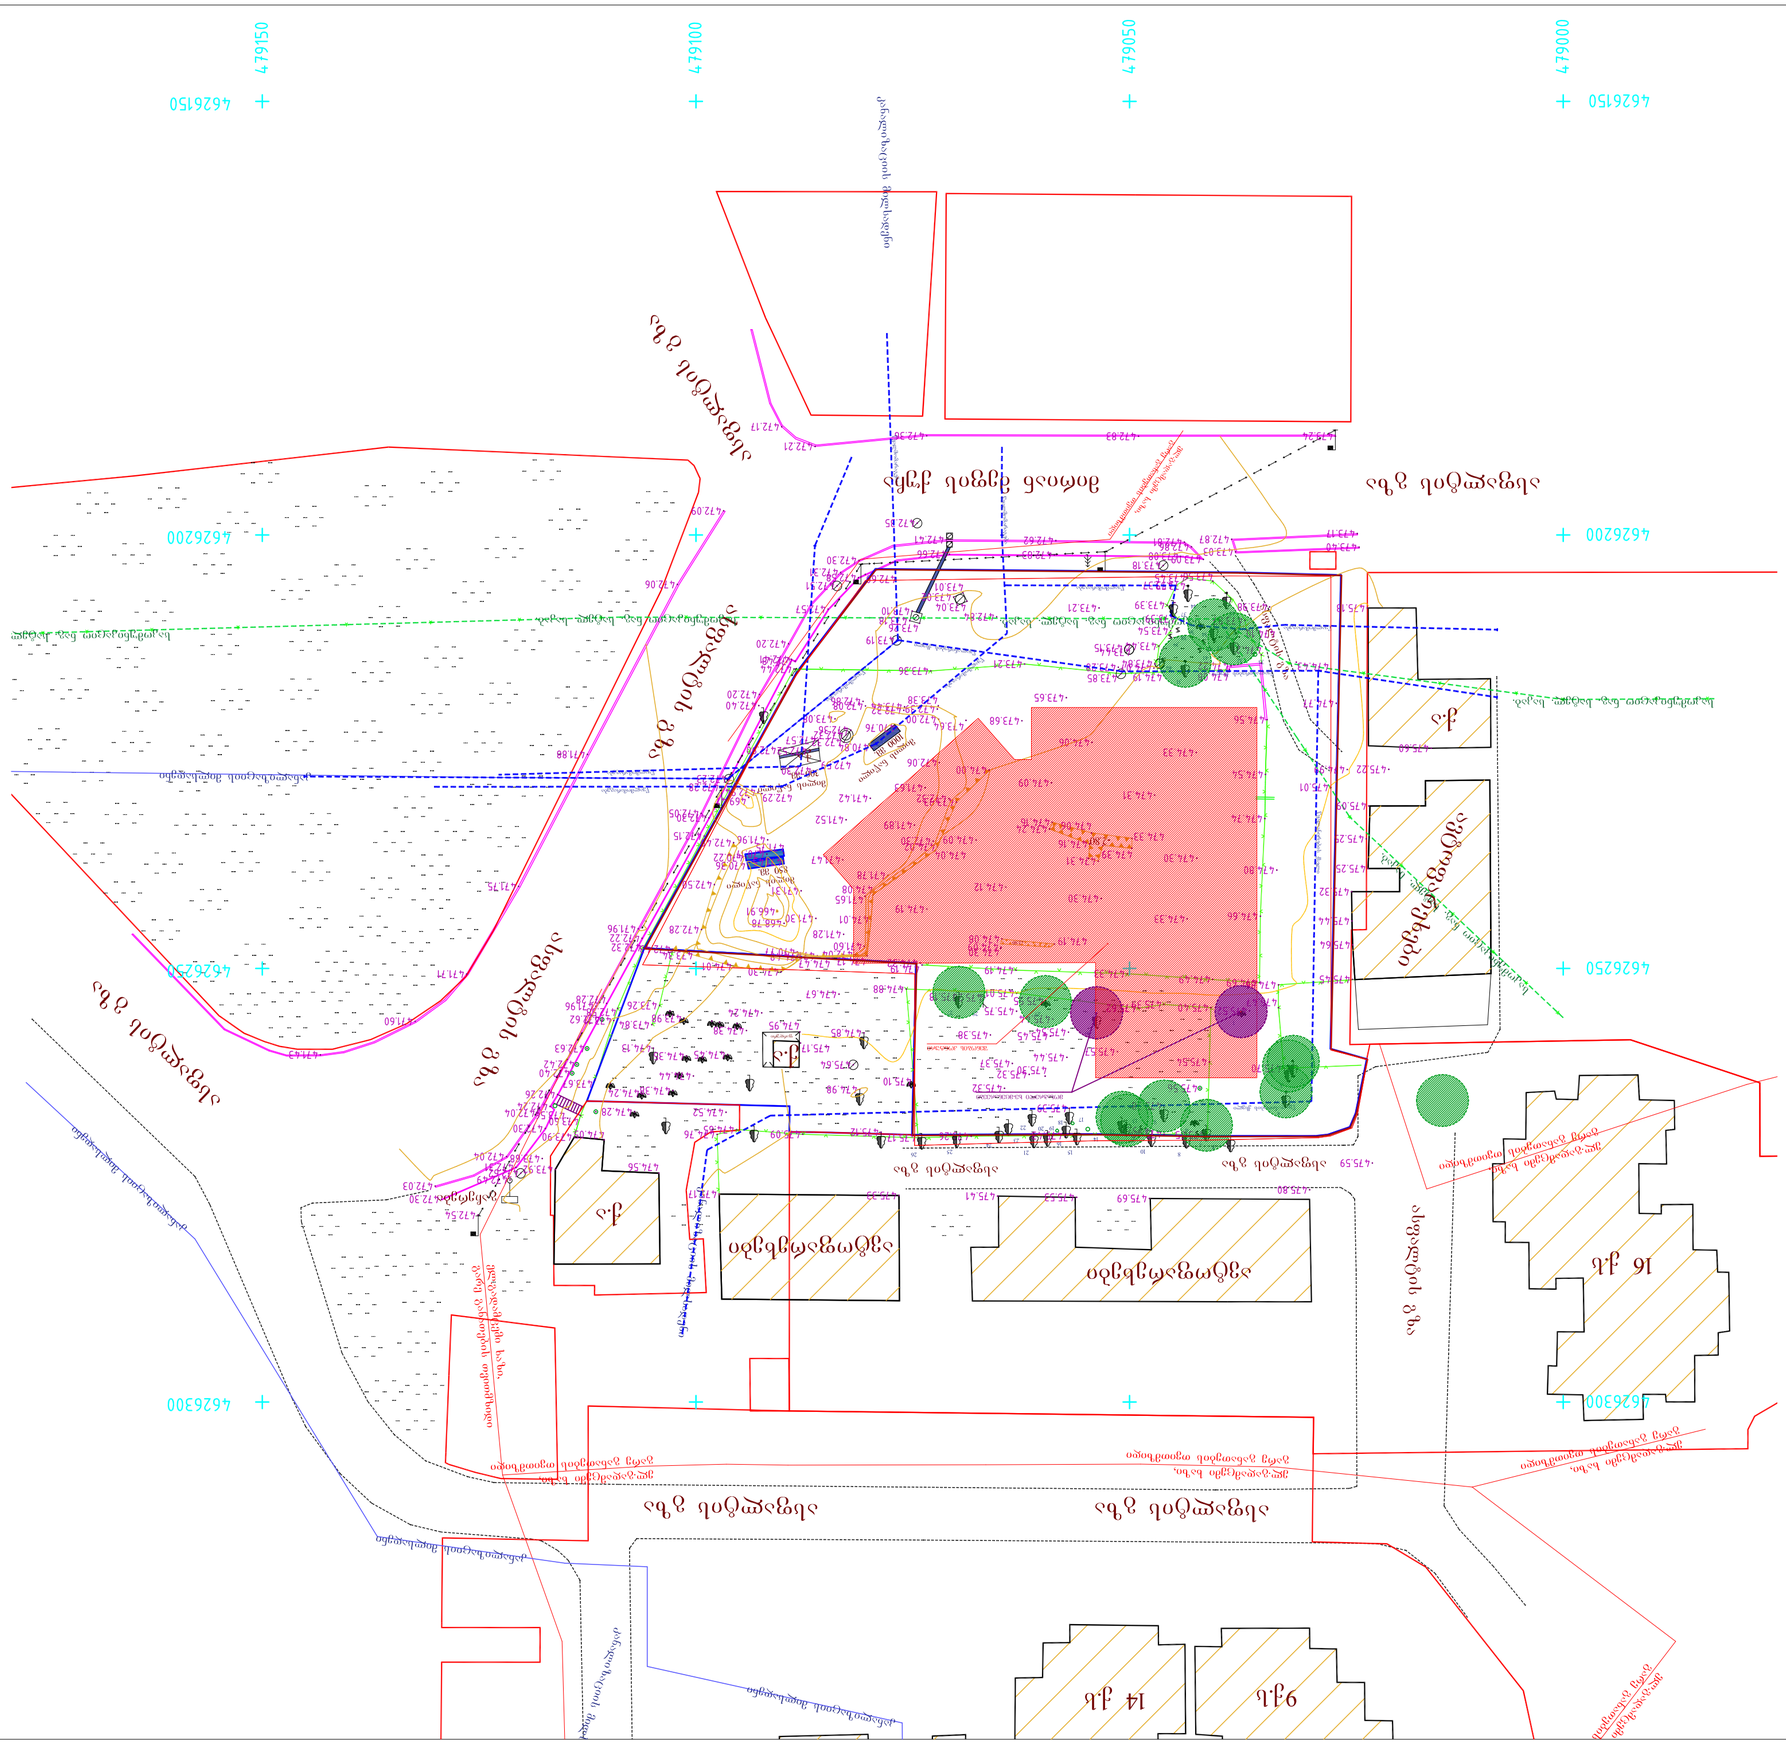

GSPublisherVersion 0.1.100.100

სქემატური ჭრილი

მრავალფუნქციური
konpleqsi

/შენება

S

.

p

.s

"ბინა კო

"

s

/

k: 405213585

დამკვეთი

:

ნახაზის დასახელება

ობიექტის დასახელება

:

ობიექტის მისამართი

:

მის.

ქ. თბილისი

,

მეფე მირიანის ქუჩა

#49
(საკ

/კოდი: 01

.10

.08

.006

.630

)

დამგეგმარებელი

:

პრ. ავტორი

თანამდებობა ხელმოწერა სახელი

/გვარი

შეამოწმა
საავტორო უფლება:

S

.

p

.s

"ლიონი

"

შენიშვნა

:

ქ. თბილისი 2019

w

ფორმატი:

A

2

დირექტორი

გ. კაპანაძე

არქიტექტორი

გ. კაპანაძე

S

.

p

.s

"st

.ART"

s

/

k: 400022104
საქართველო,

ქ. თბილისი

,

აკ. წერეთლის გამზ.

#115

a

ტექ

.ეკონმომიკური მაჩვენებლები

:

ა. ბლიაძე

ნ. ბარნაბიშვილი

მოსაჭრელი ხე

- მცენარეები

შენობის კონტური

გენგეგმა ტერიტორიაზე არსებული მოსაჭრელი და გადასარგავი ხეების ჩვენებით