ფასადი 1-4 ღერძებს შორის
მ 1:100



ქ. თბილისი
2018წ.

ფორმატი A3	

ექსპლიკაცია

დამკვეთი: დავით ჯაიაშვილი

მისამართი : ქალაქი თბილისი, სოფელი ვინდისი (ს/ს 81.02.38.002)

შენიშვნები

1.ნახაზზე ზომები მოცემულია სანტიმეტრებში, ნიშნულები მეტრებში.

- ღერძის ხაზი;
- ნიმუელი ხაზი;
- არქიტექტურული ნიშნული;
- არქიტექტურული სიმაღლის ნიშნული;

თანამდებობა	გვარი	ხელმოწერა
დირექტორი	გ. ღუდუშაური	
არქიტექტორი	გ. ღუდუშაური	
არქიტექტორი	ნ. სიხარულიძე	
შესრულა	გ. ღუდუშაური	
შესრულა	ნ. სიხარულიძე	

C:\...\ფასადი 1-4.dwg

თარიღი	8/07/2018
მასშტაბი	მ 1:100

ნახაზი: ფასადი 1-4

სტადია	ფურცელი	ფურცლები

ფასადი 4-1 ღერძებს შორის
მ 1:100



ქ. თბილისი
2018წ.

ფორმატი A3

ექსპლიკაცია

დამკვეთი: დავით კაკიაშვილი

მისამართი : ქალაქი თბილისი,
სოფელი ზინდისი
(ს/კ 81.02.38.002)

შენიშვნები

1.ნახაზზე ზომები მოცემულია სანტიმეტრებში, ნიშნულები მეტრებში.

- ღერძის ხაზი;
- ნიშნული ხაზი;
- არქიტექტურული ნიშნული;
- არქიტექტურული სიმაღლის ნიშნული;

თანამდებობა	გვარი	ხელმოწერა
დირექტორი	მ. ღუდუშაური	
არქიტექტორი	მ. ღუდუშაური	
არქიტექტორი	ნ. სიხარულიძე	
შეასრულა	მ. ღუდუშაური	
შეასრულა	ნ. სიხარულიძე	

ჩ:\□სერს\არქპც 2\□ესკტო

თარიღი	8/07/2018
მასშტაბი	მ 1:100

ნახაზი
ფასადი 4-1

სტადია	ფურცელი	ფურცლები

ფასადი ა-დ ღერძებს შორის
მ 1:150

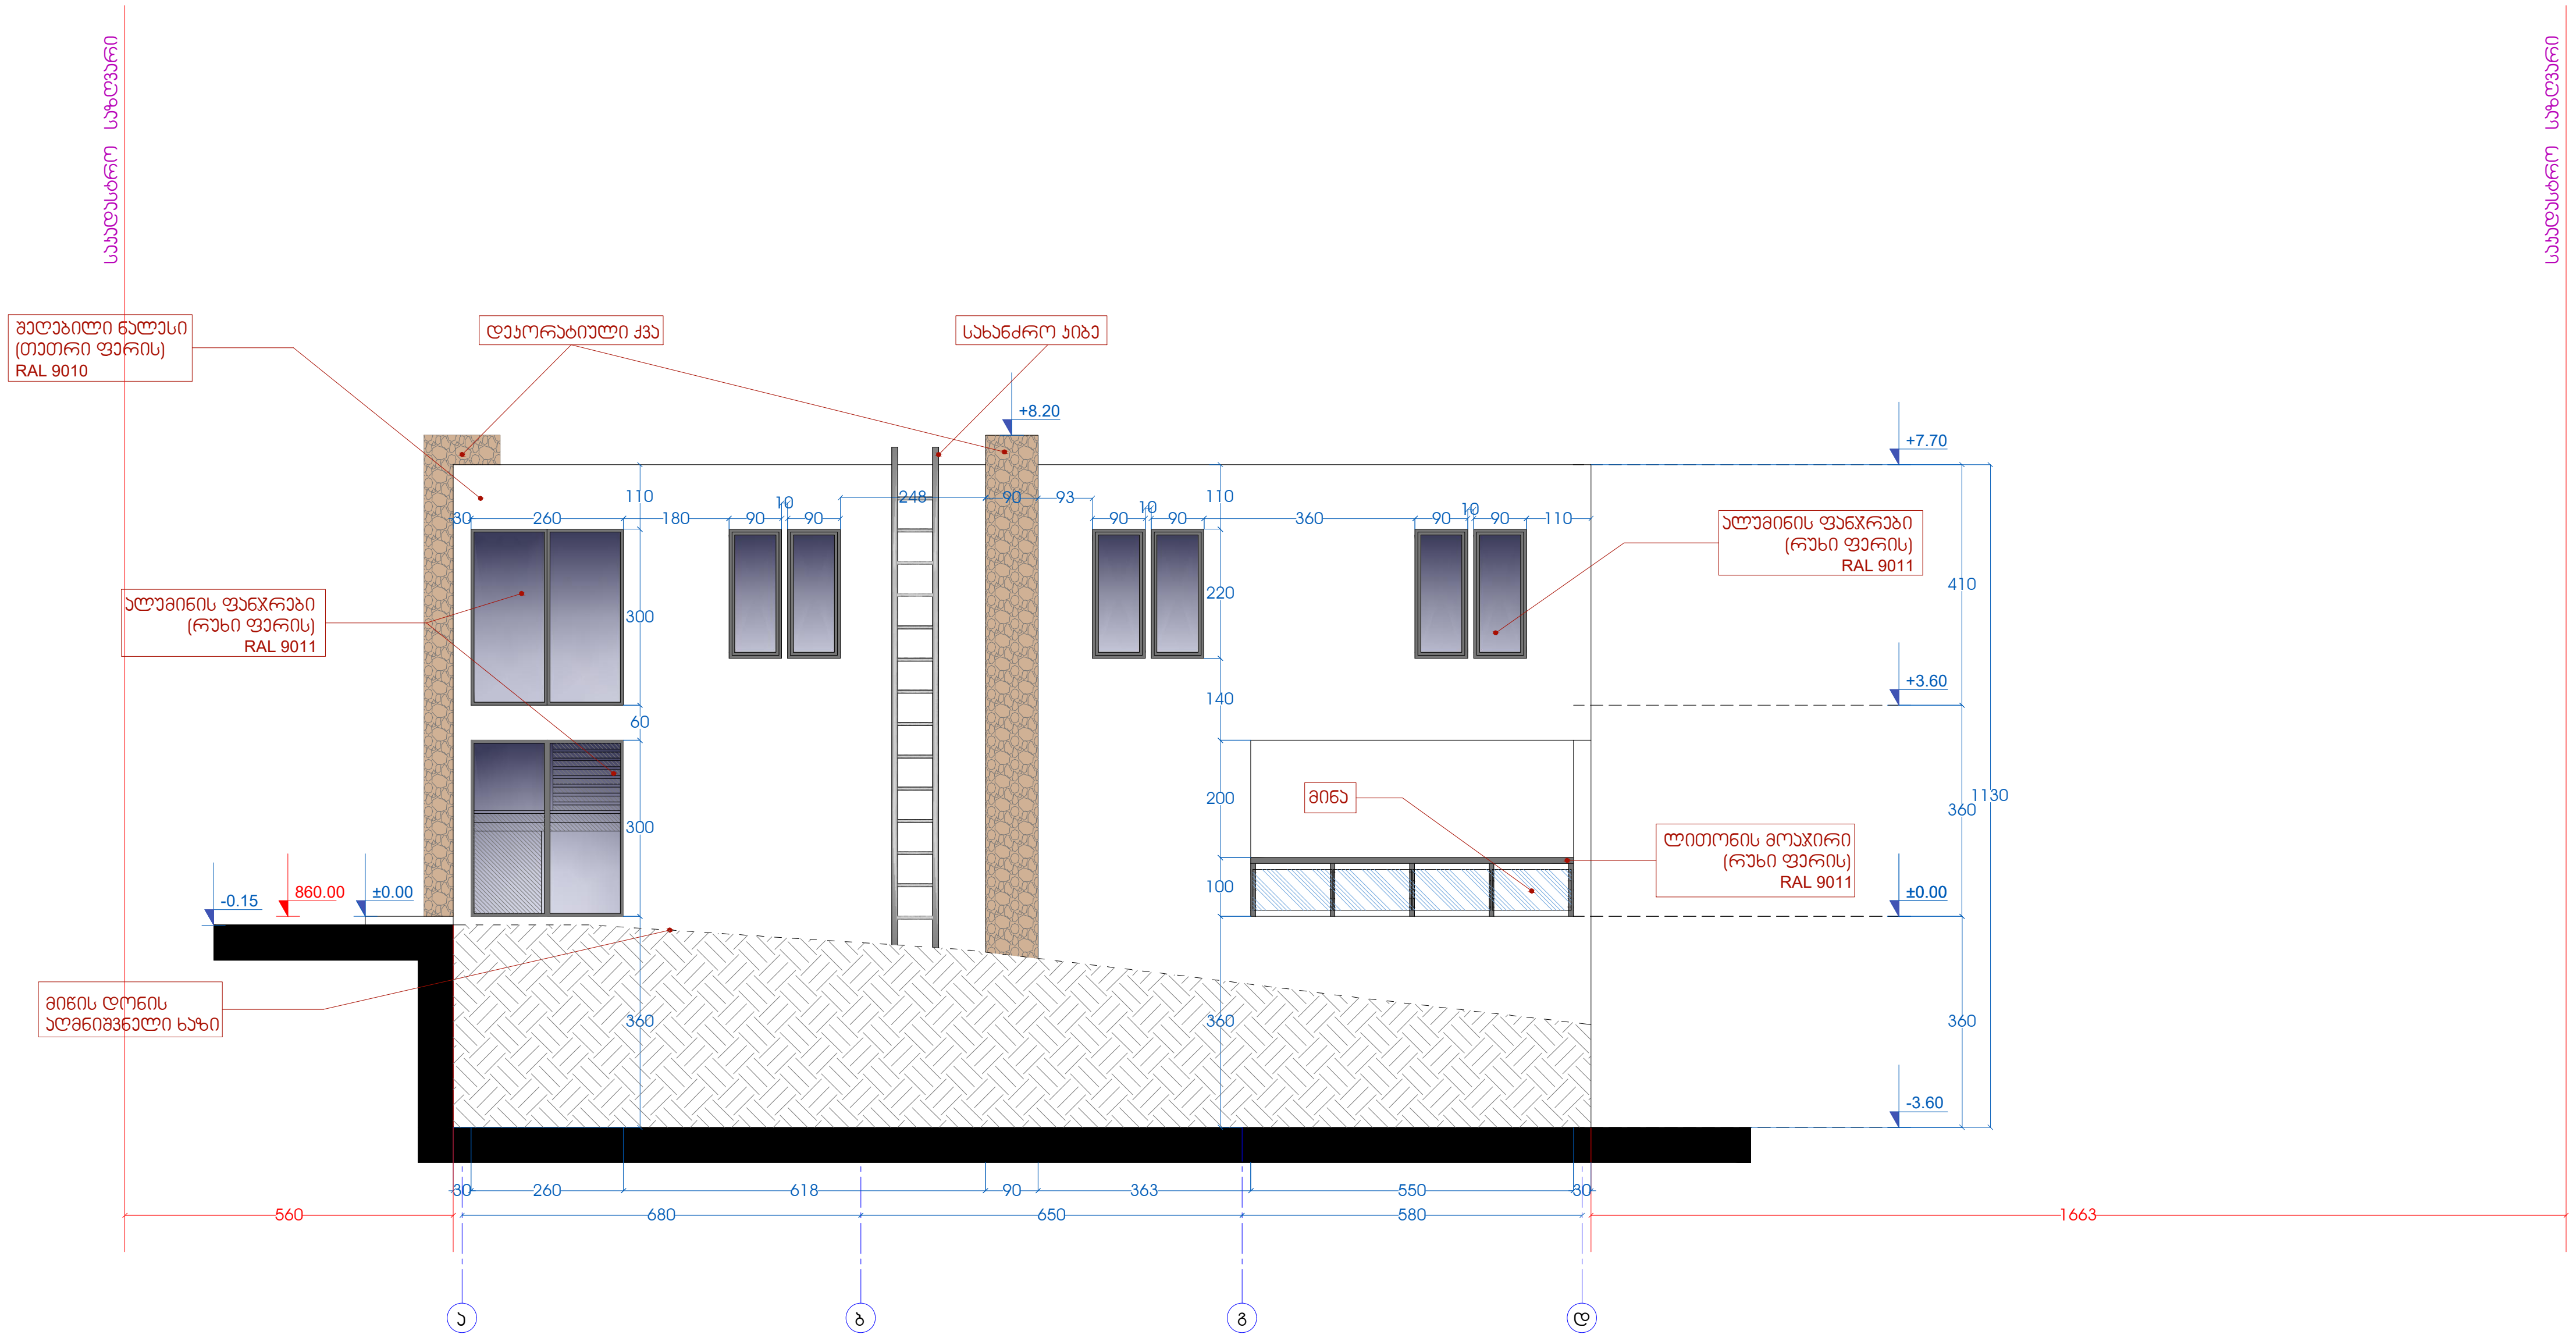

ქ. თბილისი
2018წ.

ფორმატი A3

ექსპლიკაცია

დამკვეთი: დავით კაკიაშვილი

მისამართი : ქალაქი თბილისი,
სოფელი შინდისი
(ს/კ 81.02.38.002)

შენიშვნები

1. ნახაზზე ზომები მოცემულია სანტიმეტრებში, ნიშნულები მეტრებში.

- ღერძის ხაზი;
- წითელი ხაზი;
- არქიტექტურული ნიშნული;
- არქიტექტურული სიმაღლის ნიშნული;

თანამდებობა	გვარი	ხელმოწერა
დირექტორი	მ. ლუდუშაური	
არქიტექტორი	მ. ლუდუშაური	
არქიტექტორი	ნ. სიხარულიძე	
შეასრულა	მ. ლუდუშაური	
შეასრულა	ნ. სიხარულიძე	

ჩ:\□სერს\არქპც 2\□ესკტო

თარიღი	8/07/2018	ნახაზი: ფასადი ა-დ
მასშტაბი	მ 1:150	

სტადია	ფურცელი	ფურცლები

ფასადი დ-ა ღერძებს შორის
მ 1:150

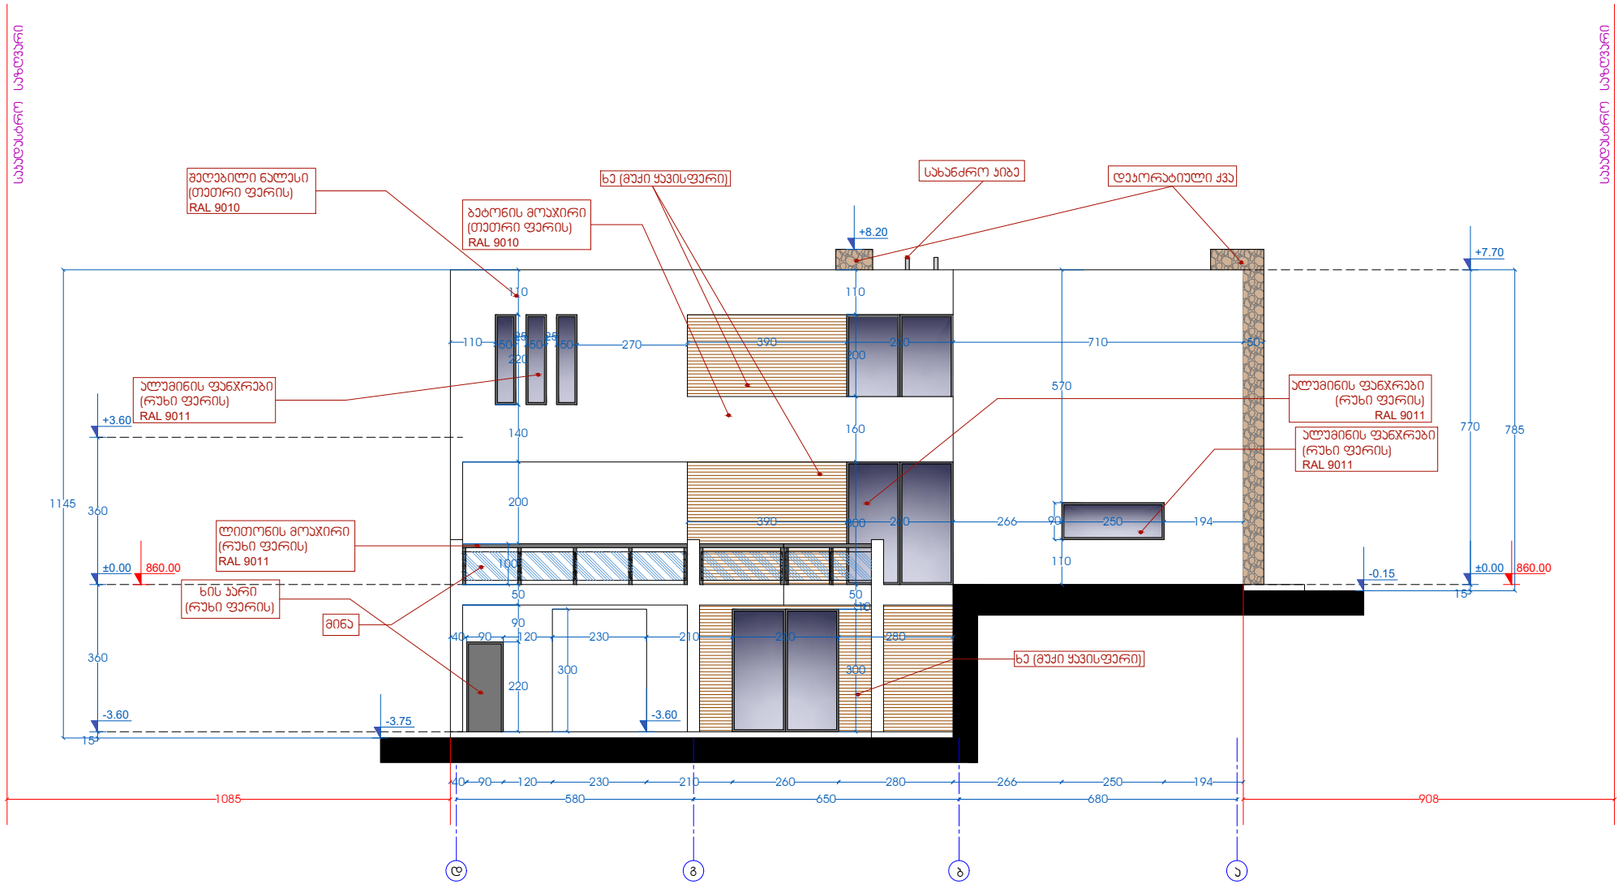

ქ. თბილისი
2018წ.

ფორმატი A3

ექსპლიკაცია

დამკვეთი: დავით ჯაიანმჭვილი

მისამართი : ქალაქი თბილისი,
სოფელი ჭინდისი
(ს/კ 81.02.38.002)

შენიშვნები

1.ნახაზზე ზომები მოცემულია სანტიმეტრებში, ნიშნულები მეტრებში.

- ღერძის ხაზი;
- წითელი ხაზი;
- არქიტექტურული ნიშნული;
- არქიტექტურული სიმაღლის ნიშნული;

თანამდებობა	გვარი	ხელმოწერა
დირექტორი	გ. ღუდუშაური	
არქიტექტორი	გ. ღუდუშაური	
არქიტექტორი	ნ. სიხარულიძე	
შესრულა	გ. ღუდუშაური	
შესრულა	ნ. სიხარულიძე	

C:\□სერს\არქვც 2\□ესკიზ

თარიღი	8/07/2018
მასშტაბი	მ 1:150

ნახაზი
ფასადი დ-ა

სპეციალობა	ფურცელი	ფურცლების