ა - ბლოკი

ფასადი 4-1
მ. 1:100



AB5

შ. პ. ს. ეი ბი 5, არაგიშვილის ქ. 14, 0179 თბილისი

დირექტორი: დ. ლოსაბერიძე

არქიტექტორი: ნ. ქუფარაშვილი

დამკვეთი: შპს "ვიზ"

პროექტის სახელწოდება:
მრავალბინიანი საცხოვრებელი სახლი
ქ.თბილისი, ვანის ქუჩა №4

არქიტექტურული ნაწილი

ნახაზი:
ფასადი 4-1

ფურცელი:


მასშტაბი: 1:100 ფორმატი: A2

7/15/2019

ა - ბლოკი

წითელი ხაზი

ფასადი დ-ა
მ. 1:100

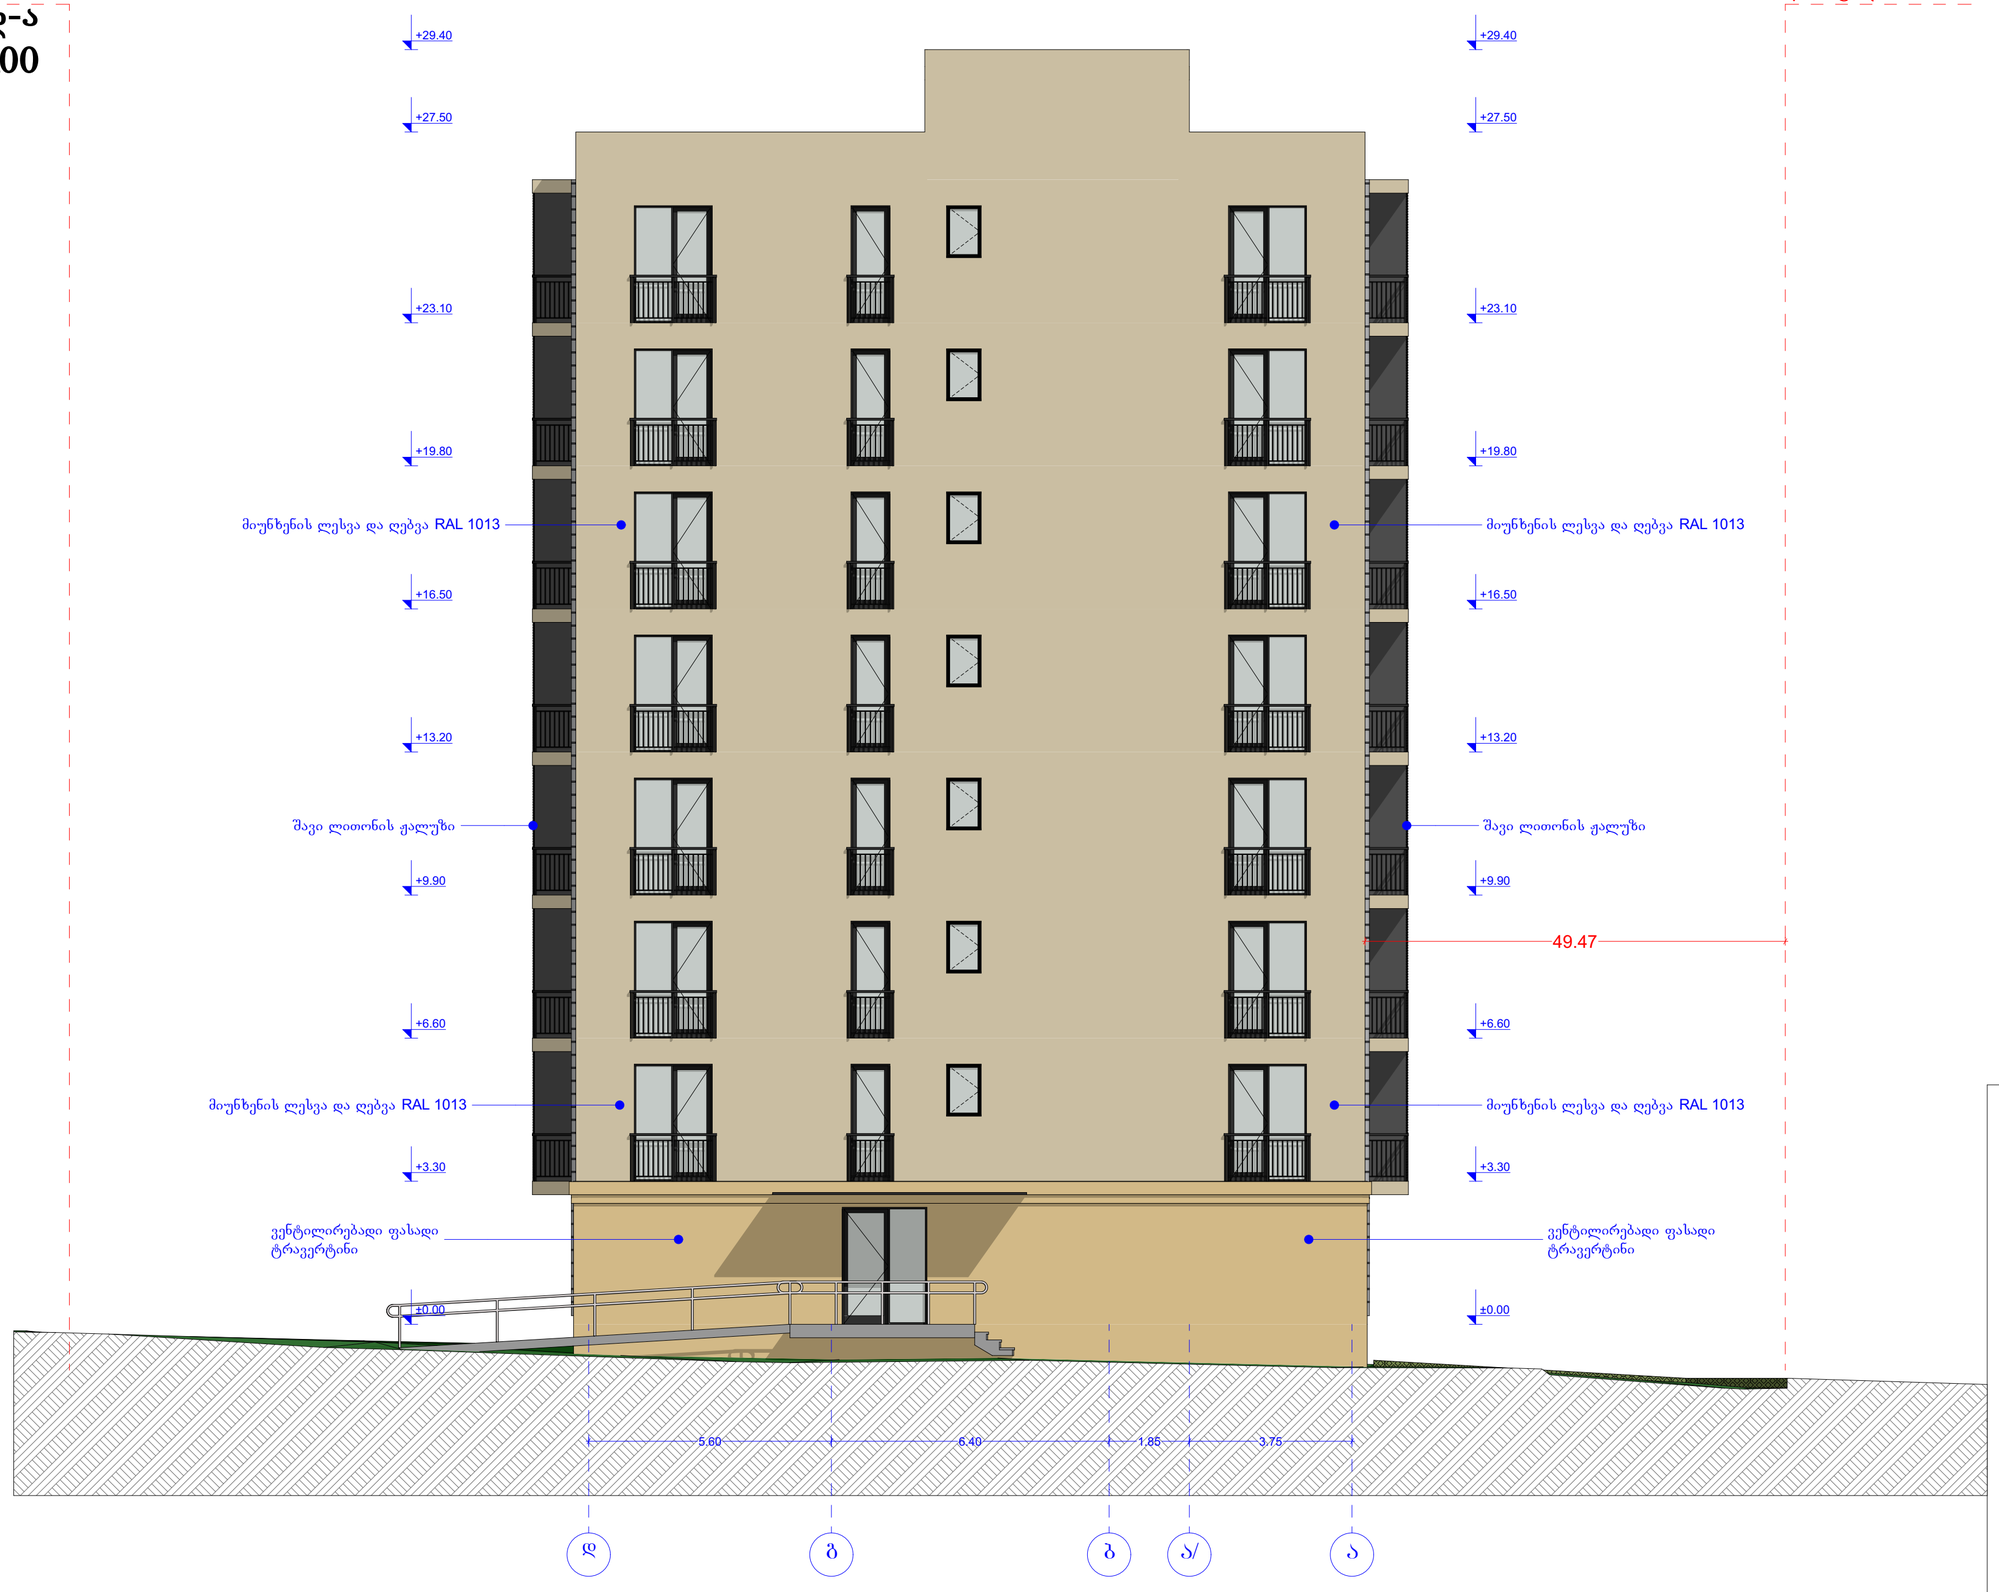

წითელი ხაზი

AB5

შ. პ. ს. ეი ბი 5, არაგიშვილის ქ. 14, 0179 თბილისი

დირექტორი: დ. ლოსაბერიძე

არქიტექტორი: ნ. ქუფარაშვილი

დამკვეთი: შპს "ვაზ"

პროექტის სახელწოდება:

მრავალბინიანი საცხოვრებელი სახლი

ქ.თბილისი, ვანის ქუჩა №4

არქიტექტურული ნაწილი

ნახაზი:

ფასადი დ-ა

ფურცელი:

მასშტაბი: 1:100 ფორმატი: A2

7/15/2019

ა - ბლოკი

ფასადი 1-4
მ. 1:100

წითელი ხაზი



წითელი ხაზი

+29.40
+27.50
+23.10
მაუნჯენის ლესვა და ღებვა RAL 1013
+19.80
შავი ლითონის ჟალუზი
+16.50
+13.20
შავი მეტალოპლასტმასის კარ-ფანჯარა
+9.90
შავი ლითონის მოაჯირი
+6.60
მაუნჯენის ლესვა და ღებვა RAL 1013
+3.30
ვენტილირებადი ფასადი ტრავერტინი

AB5

შ. პ. ს. ეი ბი 5, არაგიშვილის ქ. 14, 0179 თბილისი

დირექტორი: დ. ლოსაბერიძე

არქიტექტორი: ნ. ქუფარაშვილი

დამკვეთი: შპს "ვიზ"

პროექტის სახელწოდება:
მრავალბინიანი საცხოვრებელი სახლი
ქ.თბილისი, ვანის ქუჩა №4

არქიტექტურული ნაწილი

ნახაზი:
ფასადი 1-4

ფურცელი:


მასშტაბი: 1:100 ფორმატი: A2

7/15/2019

ა - ბლოკი

წითელი ხაზი

ფასადი ა-დ
მ. 1:100

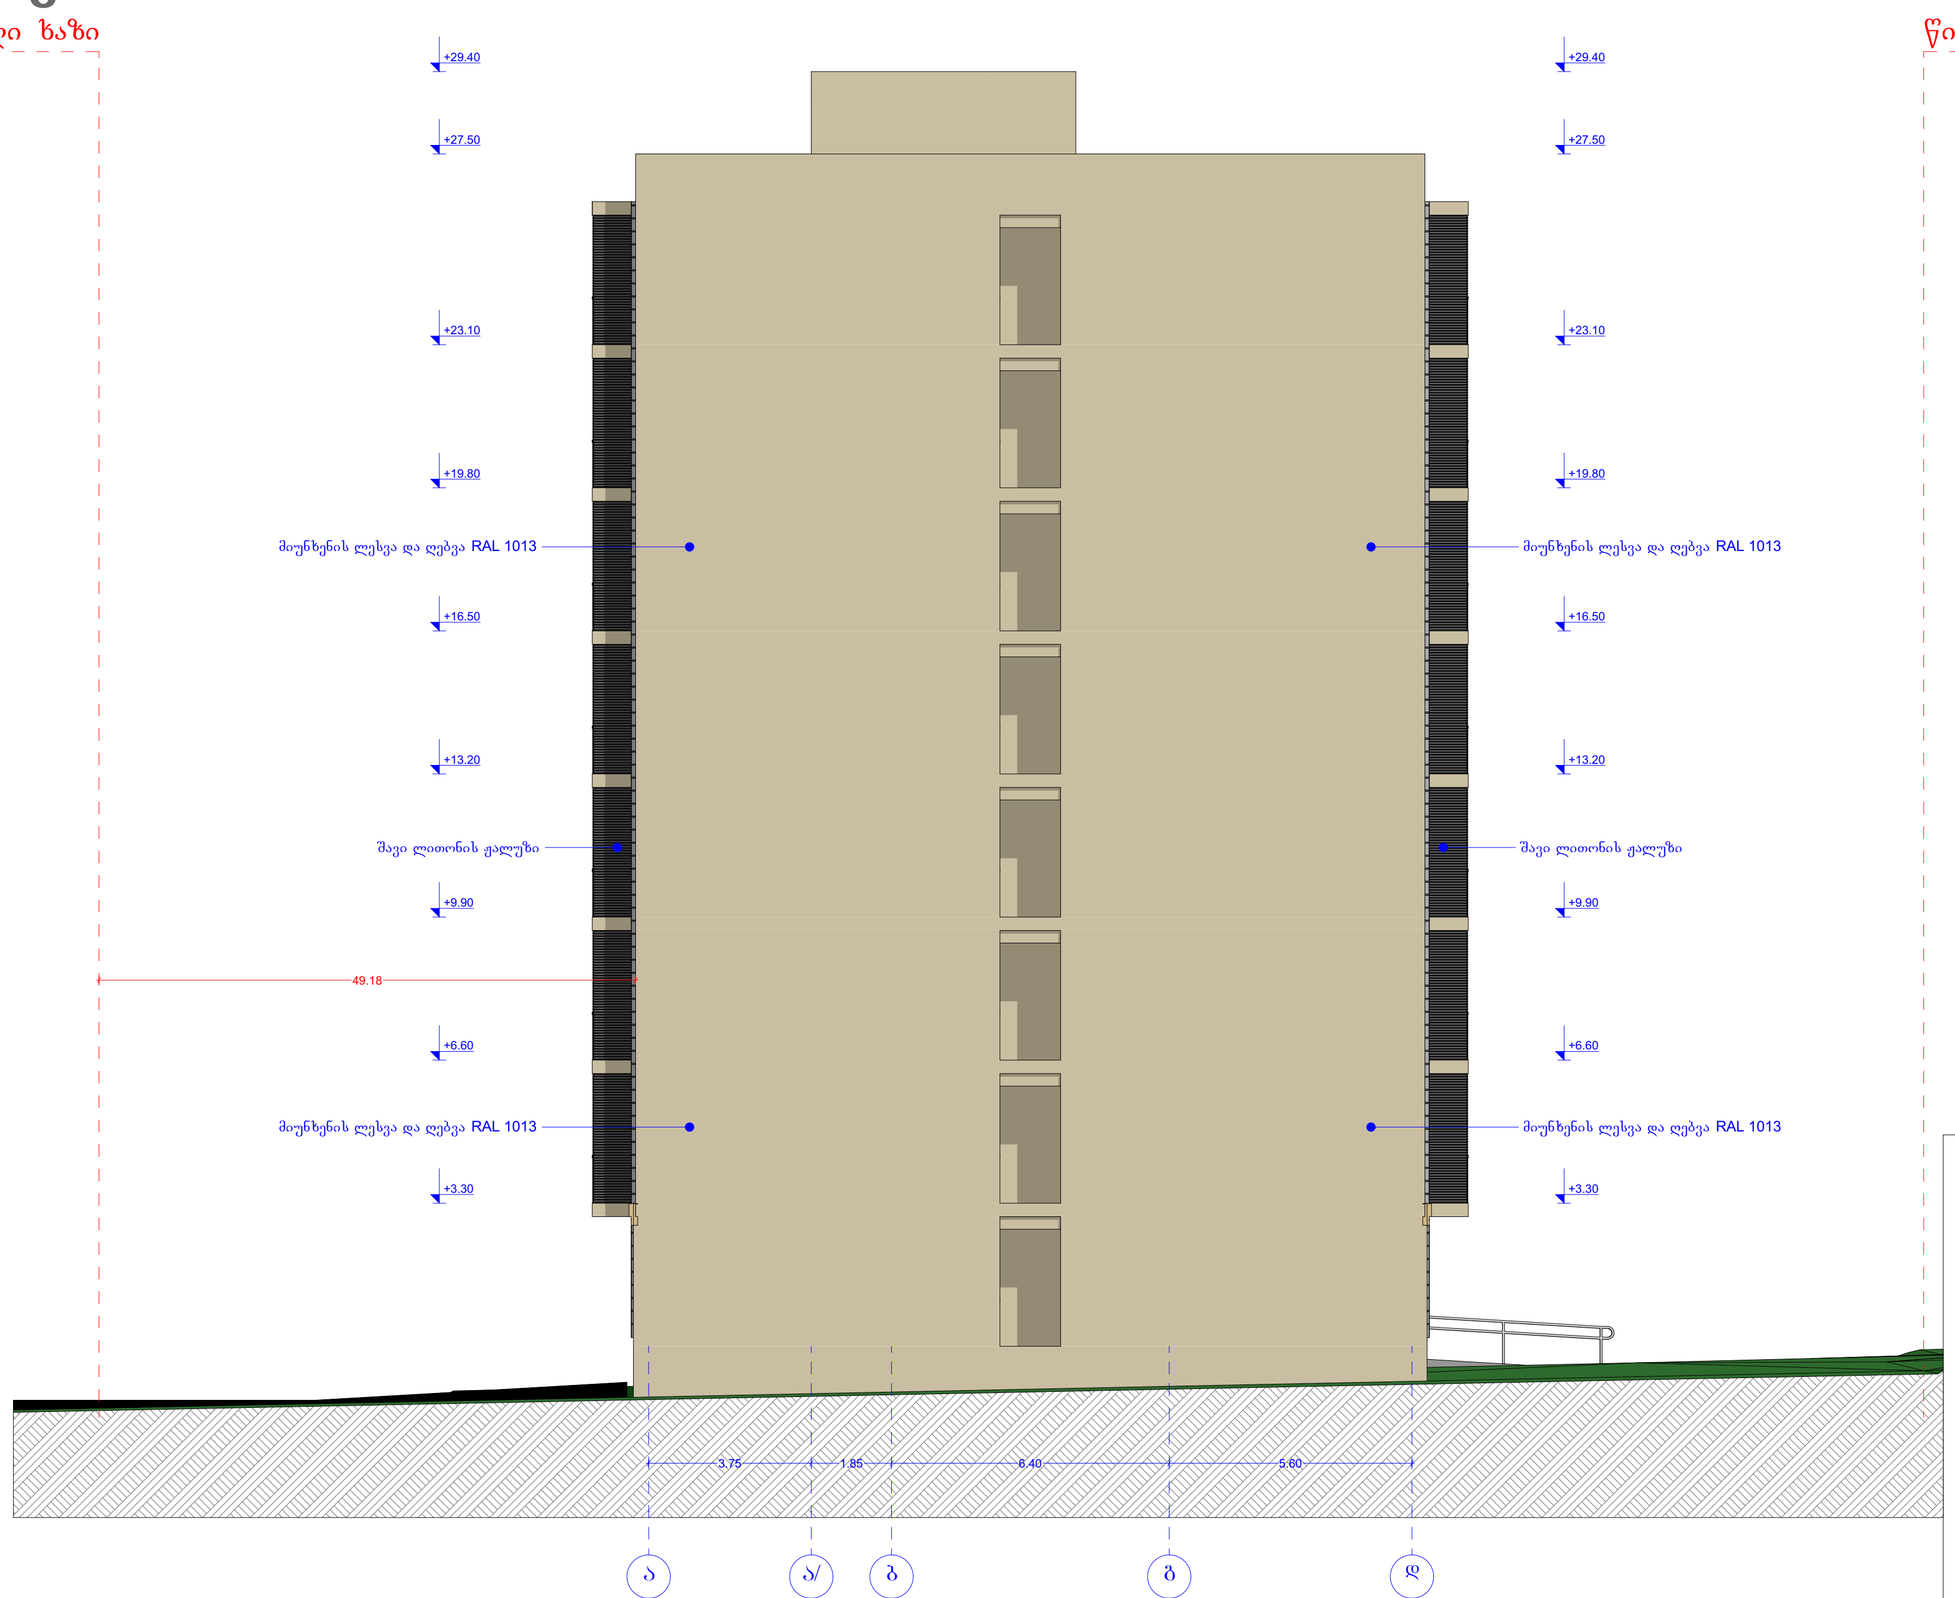

წითელი ხაზი

AB5

შ. პ. ს. ეი ბი 5, არაგიშვილის ქ. 14, 0179 თბილისი

დირექტორი: დ. ლოსაბერიძე

არქიტექტორი: ნ. ქუფარაშვილი

დამკვეთი: შპს "ვაზ"

პროექტის სახელწოდება:

მრავალბინიანი საცხოვრებელი სახლი
ქ.თბილისი, ვანის ქუჩა №4

არქიტექტურული ნაწილი

ნახაზი:

ფასადი ა-დ

ფურცელი:

მასშტაბი: 1:100 ფორმატი: A2

7/15/2019

ბ - ბლოკი

ფასადი 4-1
მ. 1:100

წითელი ხაზი



წითელი ხაზი

+28.00
+26.10
+21.70
მიუნხენის ლესვა და ღებვა RAL 1013
+18.40
+15.10
შავი ლითონის ჟალუზი
+11.80
შავი მეტალოპლასტმასის კარ-ფანჯარა
+8.50
შავი ლითონის მოაჯირი
+5.20
მიუნხენის ლესვა და ღებვა RAL 1013
+1.90
ვენტილირებადი ფასადი ტრავერტინი
±0.00
-1.40

AB5

შ. პ. ს. ეი ბი 5, არაგვისპირის ქ. 14, 0179 თბილისი

დირექტორი: დ. ლოსაბერიძე

არქიტექტორი: ნ. ქუფარაშვილი

დამკვეთი: შპს "ვიზ"

პროექტის სახელწოდება:

მრავალბინიანი საცხოვრებელი სახლი
ქ.თბილისი, ვანის ქუჩა №4

არქიტექტურული ნაწილი

ნახაზი:

ფასადი 4-1

ფურცელი:


მასშტაბი: 1:100 ფორმატი: A2

7/15/2019

ბ - ბლოკი

წითელი ხაზი

ფასადი დ-ა
მ. 1:100

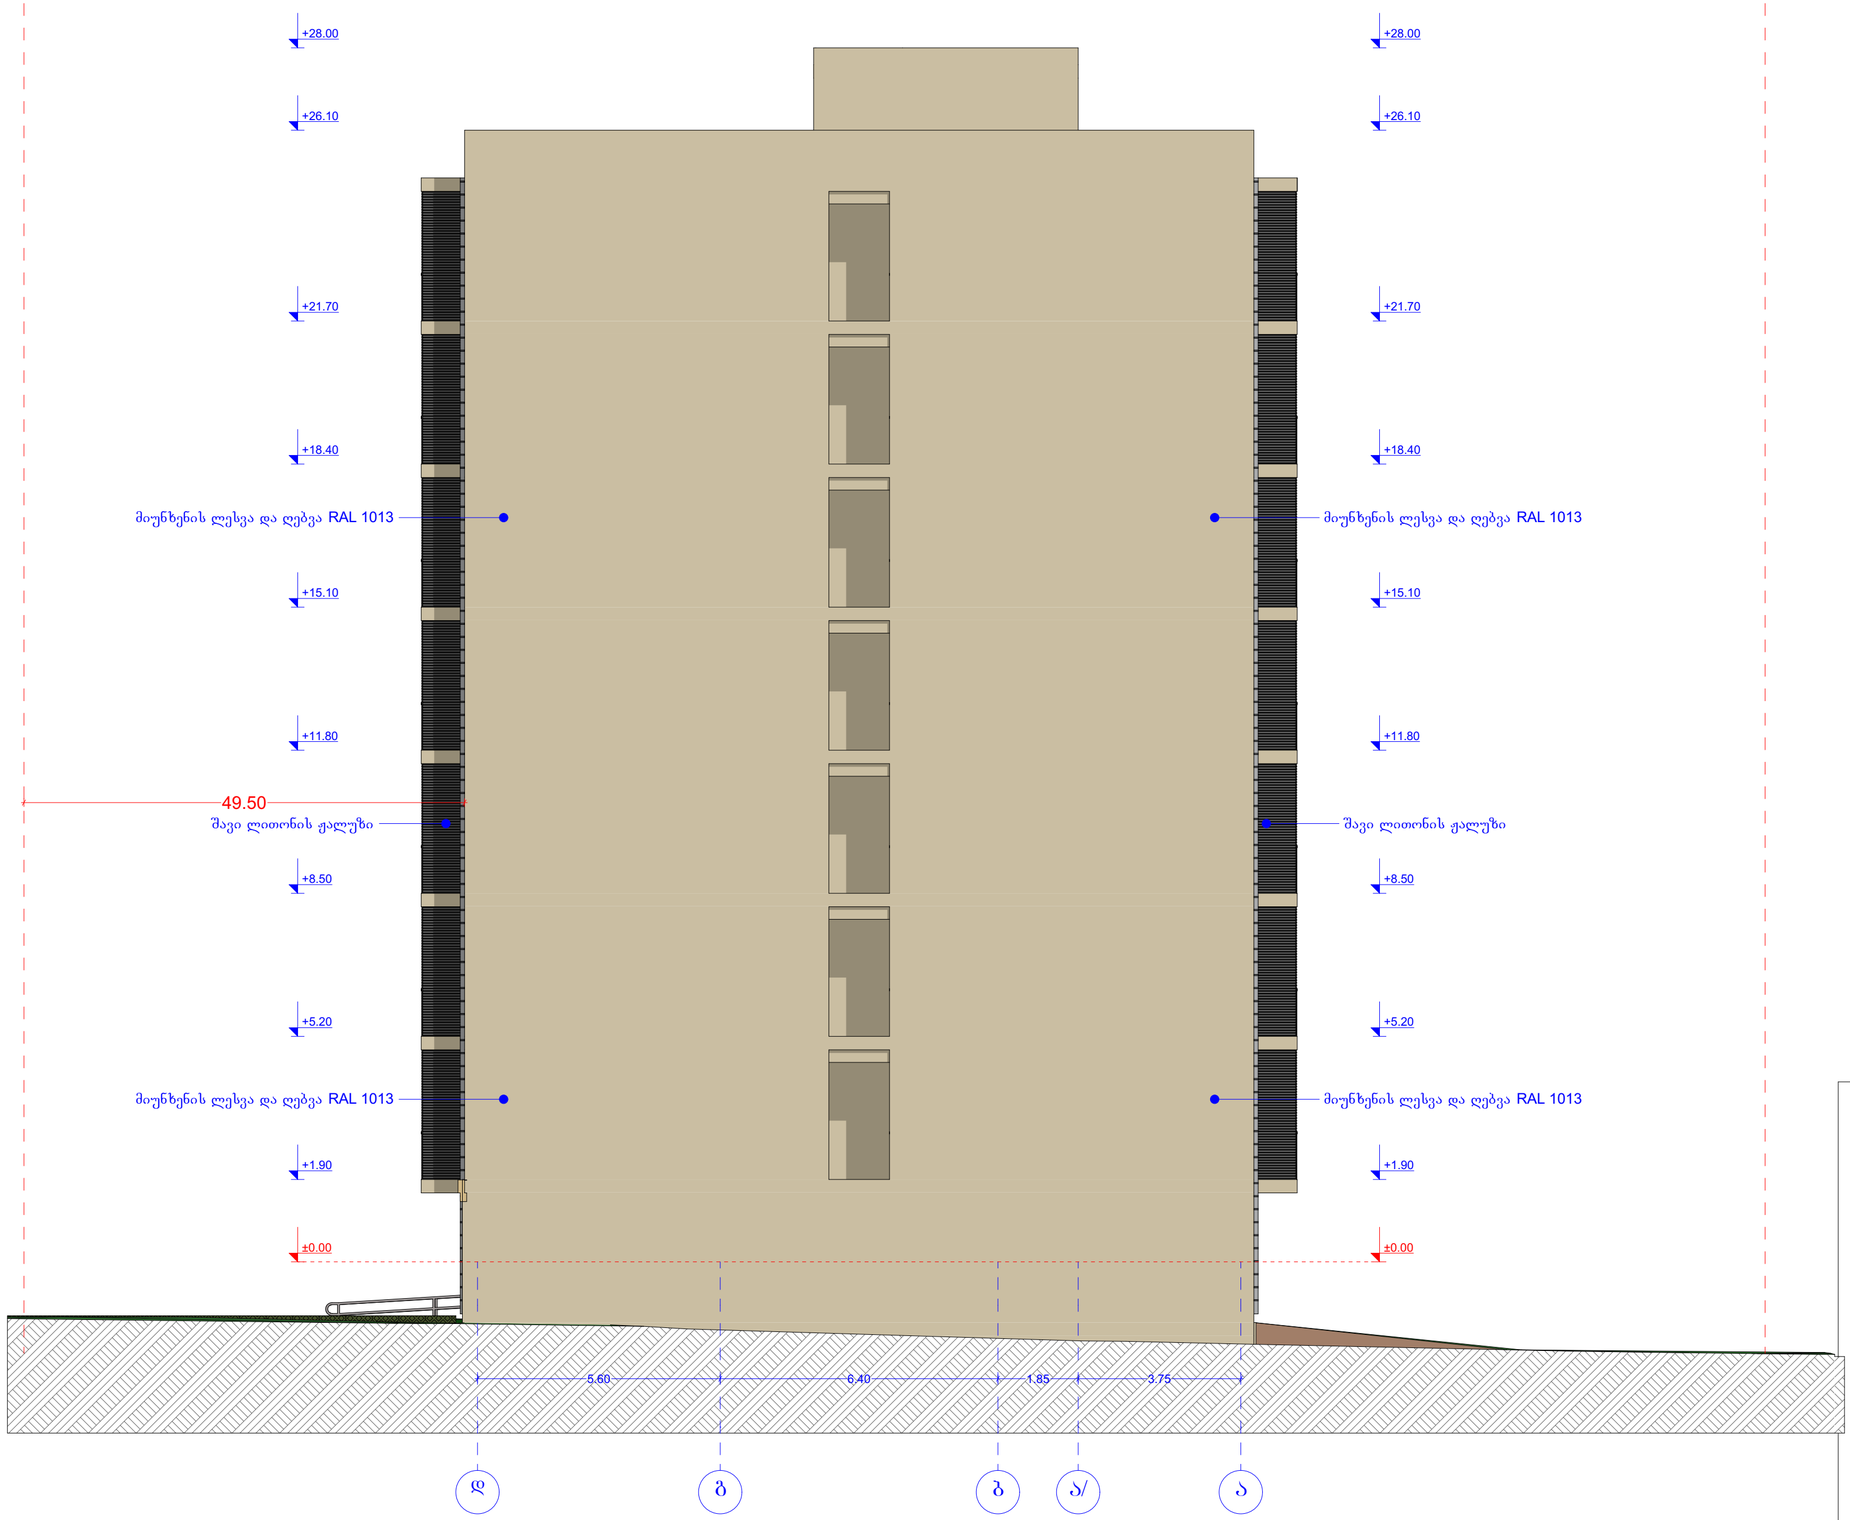

წითელი ხაზი

AB5

შ. პ. ს. ეი ბი 5, არაგიშვილის ქ. 14, 0179 თბილისი

დირექტორი: დ. ლოსაბერიძე

არქიტექტორი: ნ. ქუფარაშვილი

დამკვეთი: შპს "ეიზ"

პროექტის სახელწოდება:

მრავალბინიანი საცხოვრებელი სახლი
ქ.თბილისი, ვანის ქუჩა №4

არქიტექტურული ნაწილი

ნახაზი:

ფასადი დ-ა

ფურცელი:

მასშტაბი: 1:100 ფორმატი: A2

7/15/2019

ბ - ბლოკი

ფასადი 1-4
მ. 1:100



AB5

შ. პ. ს. ეი ბი 5, არაგიშვილის ქ. 14, 0179 თბილისი

დირექტორი: დ. ლოსაბერიძე

არქიტექტორი: ნ. ქუფარაშვილი

დამკვეთი: შპს "ეიზ"

პროექტის სახელწოდება:
მრავალბინიანი საცხოვრებელი სახლი
ქ.თბილისი, ვანის ქუჩა №4

არქიტექტურული ნაწილი

ნახაზი:
ფასადი 1-4

ფურცელი:

მასშტაბი: 1:100 ფორმატი: A2

7/15/2019

ბ - ბლოკი

ფასადი ა-დ
მ. 1:100



AB5

შ. პ. ს. ეი ბი 5, არაგიშვილის ქ. 14, 0179 თბილისი

დირექტორი: დ. ლოსაბერიძე

არქიტექტორი: ნ. ქუფარაშვილი

დამკვეთი: შპს "ვიზ"

პროექტის სახელწოდება:
მრავალბინიანი საცხოვრებელი სახლი
ქ.თბილისი, ვანის ქუჩა №4

არქიტექტურული ნაწილი

ნახაზი:
ფასადი ა-დ

ფურცელი:

მასშტაბი: 1:100 ფორმატი: A2

7/15/2019