ARCHICAD EDUCATION VERSION
GRAPHISOFT

| ფორმატი | A-3 | თბილისი 2012 წ. |
|---|---|---|
| | | დაკვეთა № |

ექსპლიკაცია:

განაშენიანების კოეფიციენტის საანგარიშო ფართობი კ–1= 0.5 (501.6 მ2)

განაშენიანების ინტენსიობის კოეფიციენტის საანგარიშო ფართობი კ–2= 3.2 (3155.0 მ2)

–3.92 სართულის ფართობი
გარე კონტურზე – 654.5 მ2

საერთო ფართობი – 608.0 მ2
მათ შორის:
აეტოსადგომის ფართი – 557.8 მ2
სადარბაზოს ფართი – 50.2 მ2

პირობითი ნიშნები

წითელი ხაზი

ღერძის ხაზი

ჭრილის მაჩვენებელი

შენიშვნები:

პროექტში ცვლილებები შეთანხმებული უნდა იქნეს პროექტის ავტორთან და მერიის საქალაქო სამსახურთან.


პროექტის სახელწოდება

ქ. თბილისი. ქუჩა ახმეტა №16, ქუჩა თელავი №47
მრავალბინიანი საცხოვრებელი სახლის ა და ბ ბლოკის
კორექტირებული პროექტი

შპს "ლ.ლ. და კომპანია"

| თანამდებობა | გვარი | ხელმოწერა |
|---|---|---|
| დირექტორი | მ. ლოსაბერძე | |
| პროექტის ავტორი | დ. ლოსაბერძე | |
| | | |
| | | |
| მასშტაბი | 1:100 | ა და ბ ბლოკის სართულის გეგმა -3.92 ნიშნულზე |
| თარიღი | 2012 წელი | |
| სტადია | ფურცლები | ფურცელი |
| პროექტი | | 4 |

ARCHICAD EDUCATION VERSION
GRAPHISOFT

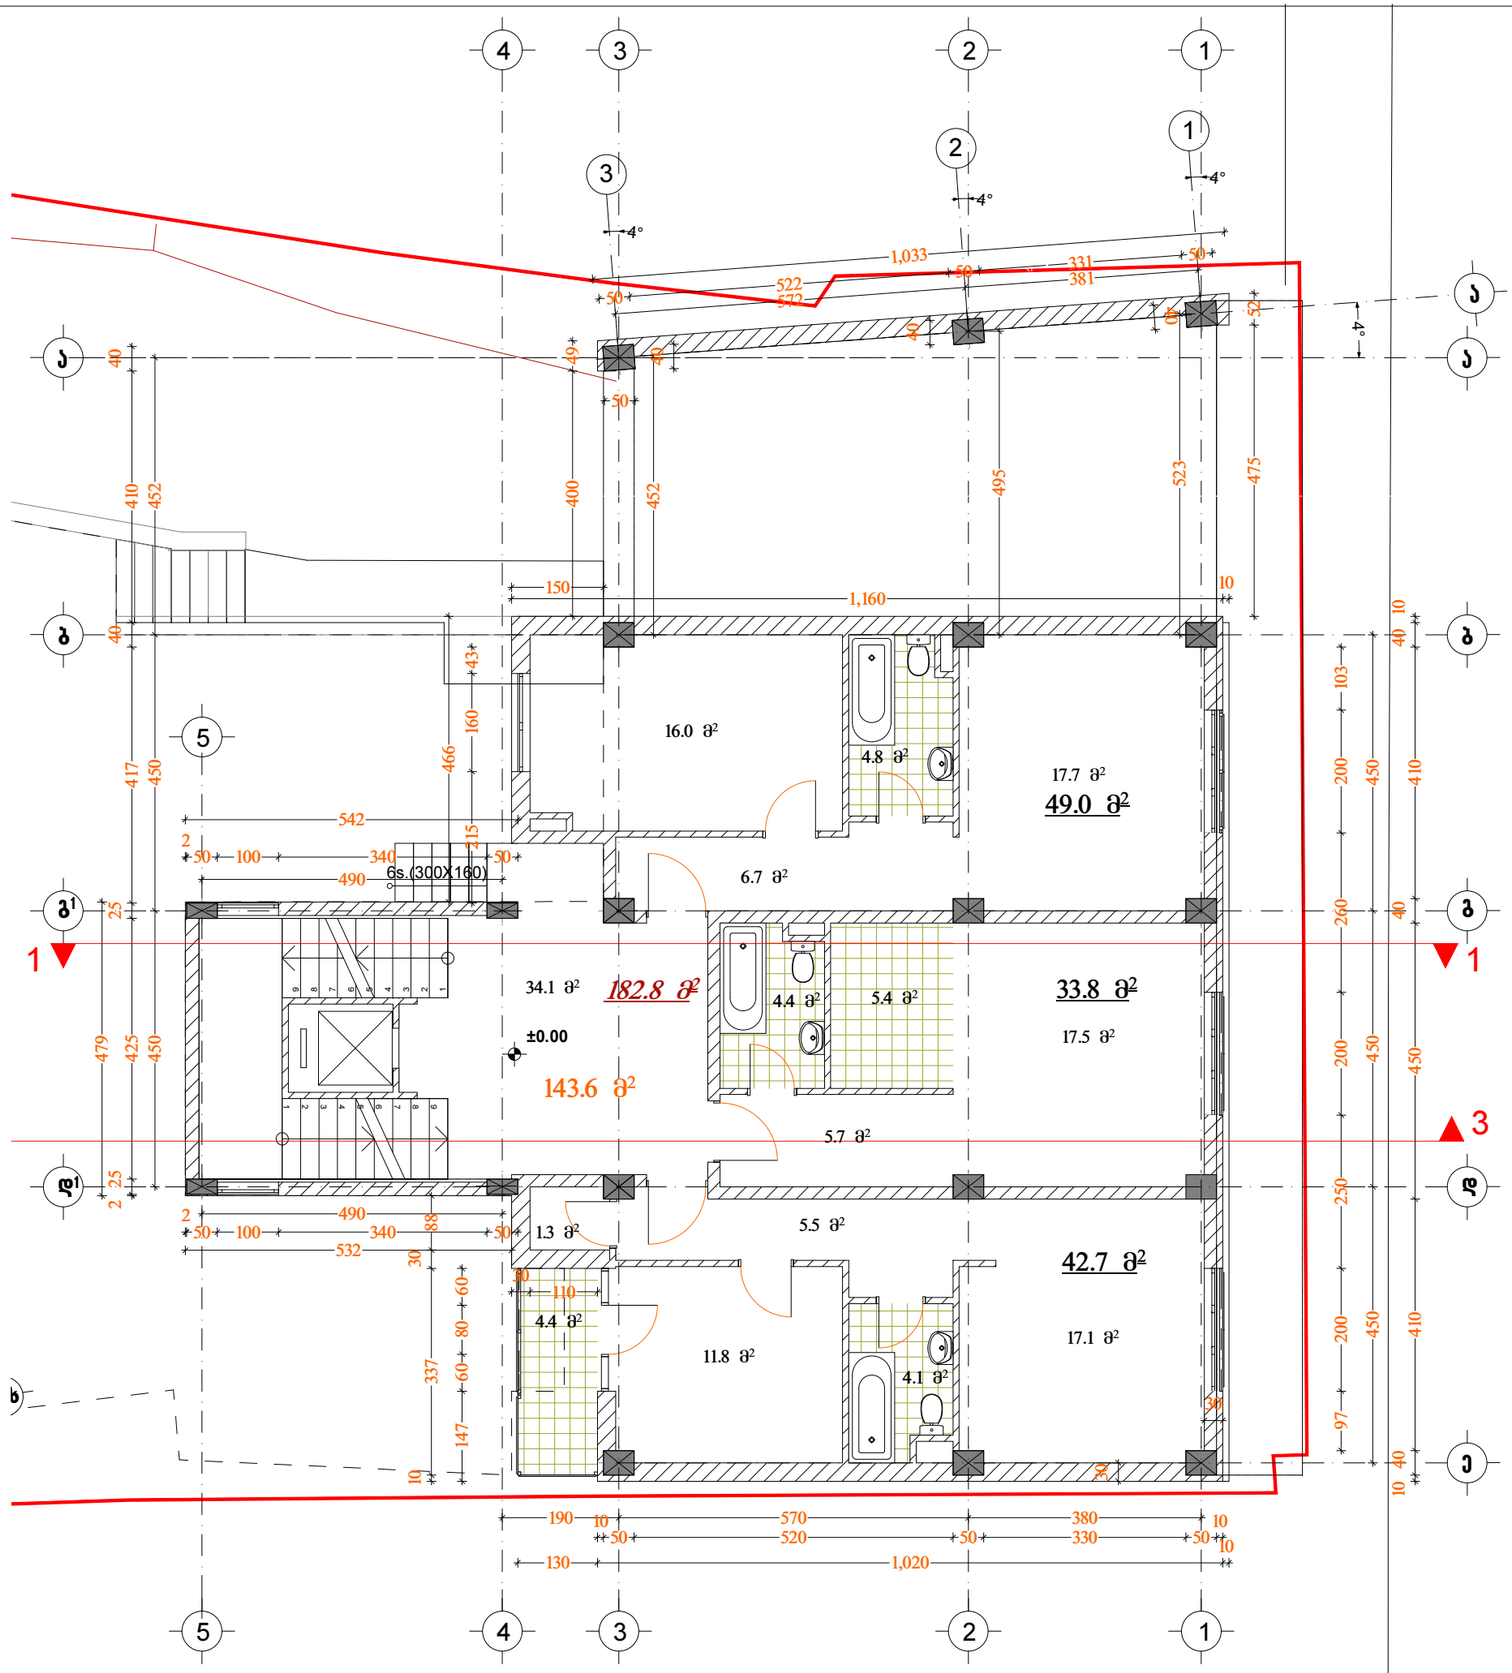


## ა ბლოკი

## პირველი სართულის გეგმა მ. 1:100

| | | | |
|---|---|---|---|
| ფორმატი | A-3 | თბილისი 2012 წ. | |
| | | დაკვეთა № | |

### ექსპლიკაცია:

განაშენიანების კოეფიციენტის საანგარიშო ფართობი კ–1= 0.5 (501.6 მ2)

პირველი სართულის განაშენიანების კოეფიციენტის ფართობი საანგარიშო–182.8 მ²

განაშენიანების ინტენსიობის კოეფიციენტის საანგარიშო ფართობი კ–2= 3.2 (3155.0 მ2)

პირველი სართულის განაშენიანების ინტენსიობის საანგარიშო ფართობი – 143.6 მ²
საერთო ფართობი – 164.0 მ²
მათ შორის:
საცხოვრებელი ფართი – 125.5 მ²
საზაფხულო ფართი – 4.4 მ²
სადარბაზოს ფართი – 34.1 მ²

### პირობითი ნიშნები

წითელი ხაზი

ღერძის ხაზი

ჭრილის მაჩვენებელი

### შენიშვნები:

პროექტში ცვლილებები შეთანხმებული უნდა იქნეს პროექტის ავტორთან და მერიის საქალაქო სამსახურთან.

### პროექტის სახელწოდება

ქ. თბილისი. ქუჩა ახმეტა №16, ქუჩა თელავი №47
მრავალბინიანი საცხოვრებელი სახლის ა და ბ ბლოკის
კორექტირებული პროექტი

შპს "ლ.ლ. და კომპანია"


| | | |
|---|---|---|
| თანამდებობა | გვარი | ხელმოწერა |
| დირექტორი | მ. ლოსაბერძე | |
| პროექტის ავტორი | დ. ლოსაბერძე | |
| | | |
| | | |
| მასშტაბი | 1:100 | ა ბლოკის I სართულის გეგმა +0.00 ნიშნულზე |
| თარიღი | 2012 წელი | |
| სტადია | ფურცლები | ფურცელი |
| პროექტი | | 5 |

ARCHICAD EDUCATION VERSION
GRAPHISOFT

ფორმატი A-3 | თბილისი 2012 წ. | დაკვეთა №

## ბ ბლოკი

## პირველი სართულის გეგმა მ. 1:100

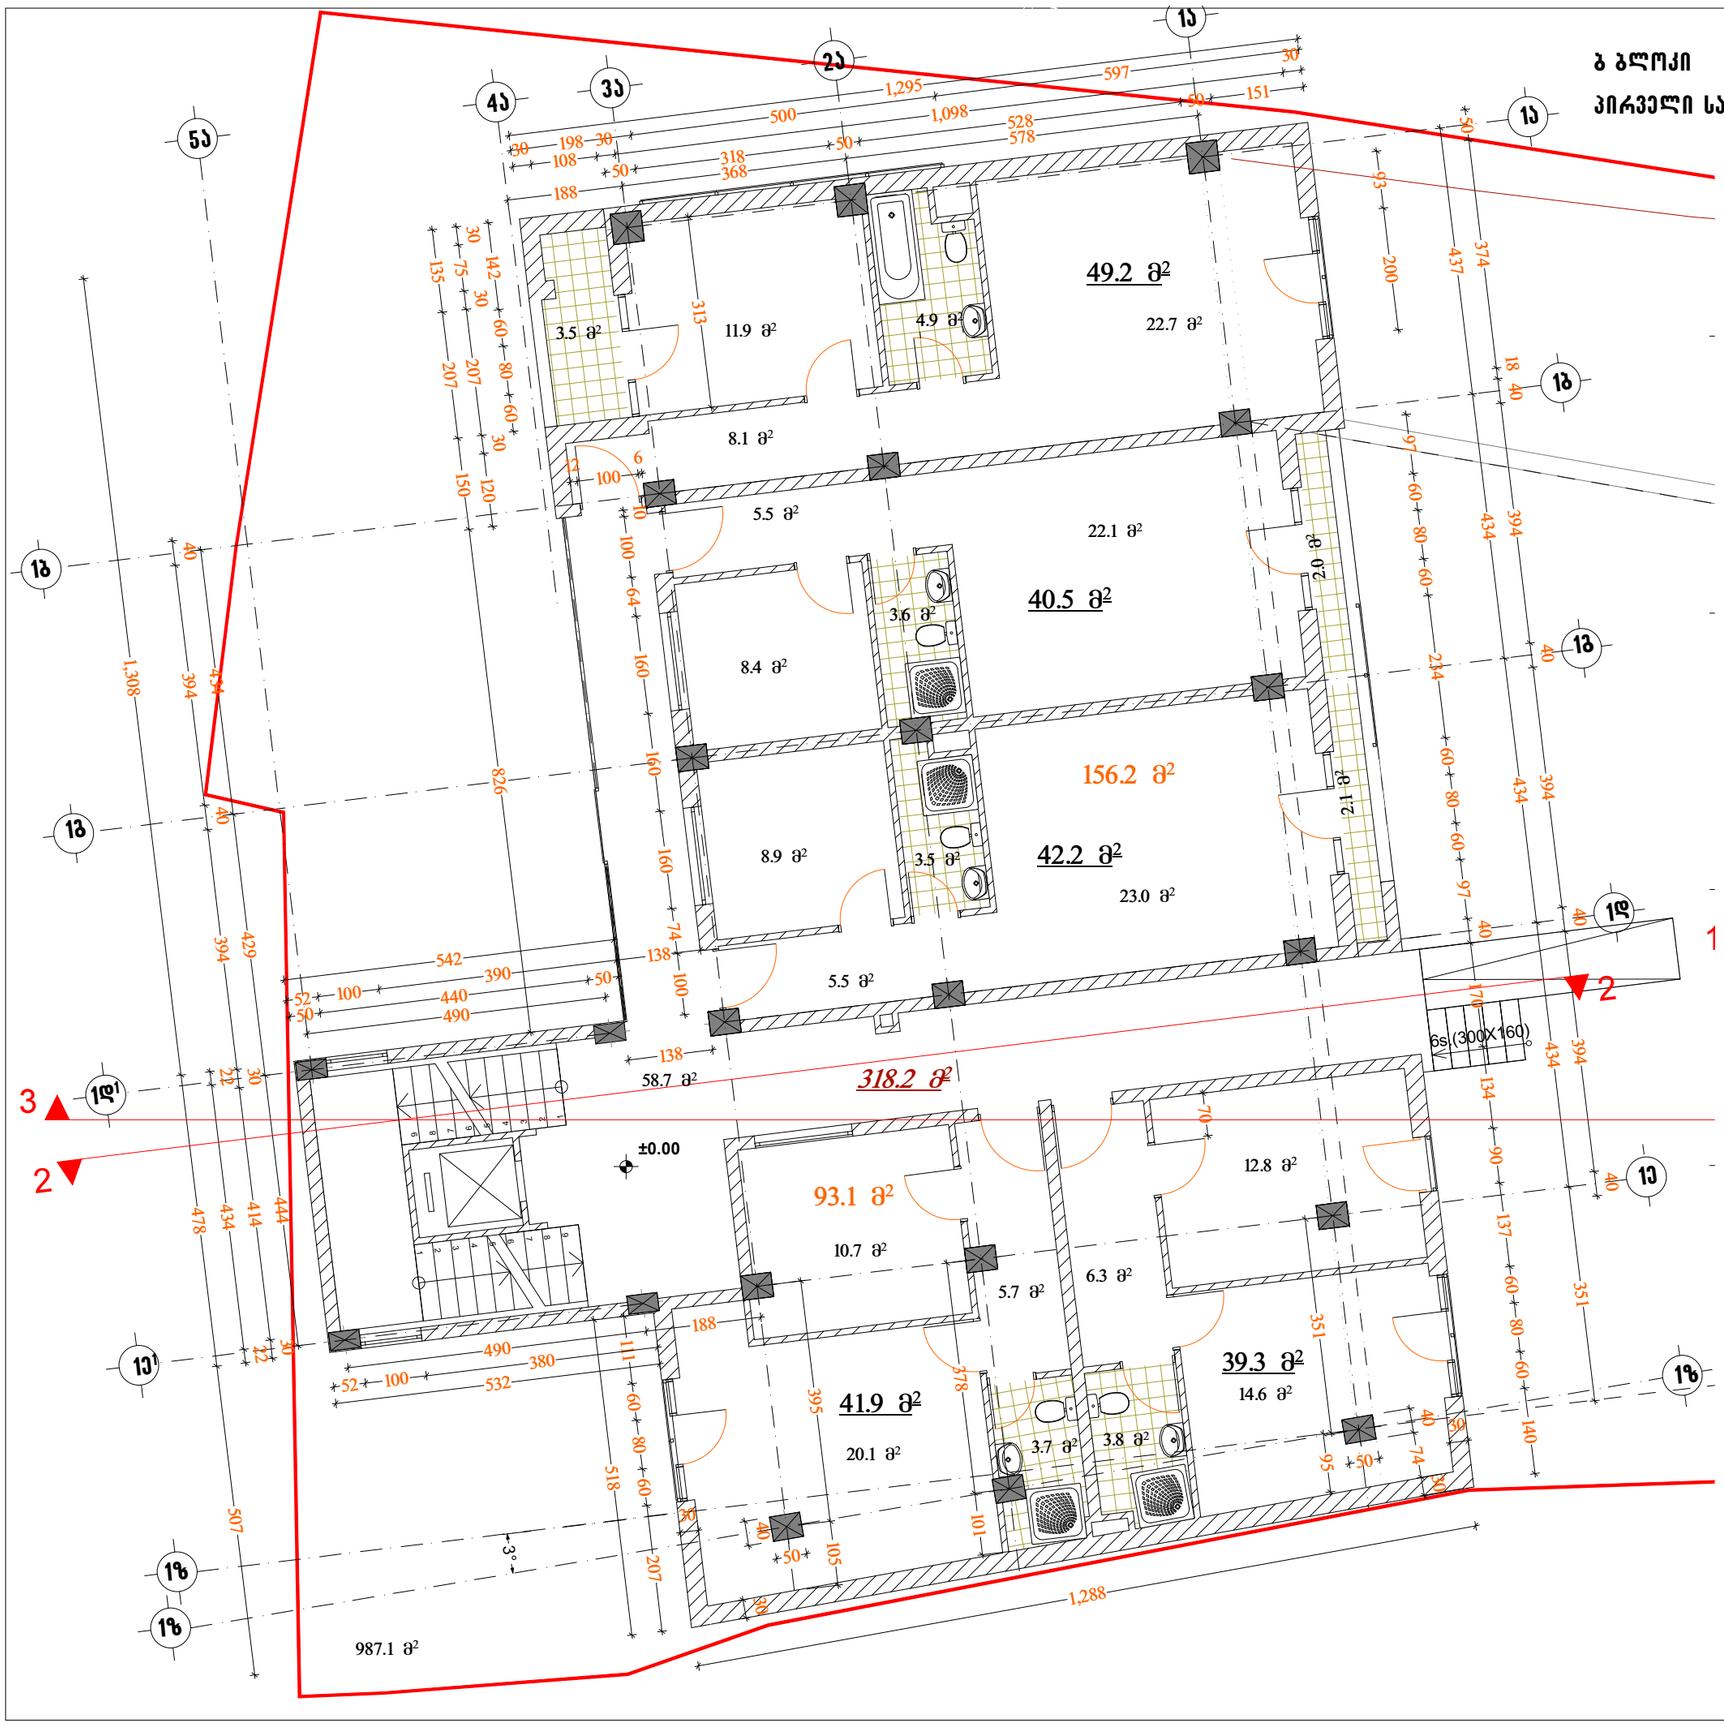


### ექსპლიკაცია:

განაშენიანების კოეფიციენტის საანგარიშო ფართობი კ–1= 0.5 (501.6 მ2)

პირველი სართულის განაშენიანების კოეფიციენტის ფართობი საანგარიშო–318.3 მ²

განაშენიანების ინტენსიობის კოეფიციენტის საანგარიშო ფართობი კ–2= 3.2 (3155.0 მ2)

პირველი სართულის განაშენიანების ინტენსიობის საანგარიშო ფართობი – 249.3 მ²

საერთო ფართობი – 278.8 მ2

მათ შორის:
საცხოვრებელი ფართი – 212.5 მ2
საზაფხულო ფართი – 7.6 მ2
სადარბაზოს ფართი – 58.7 მ2

### პირობითი ნიშნები

წითელი ხაზი

ღერძის ხაზი

ჭრილის მაჩვენებელი

### შენიშვნები:

პროექტში ცვლილებები შეთანხმებული უნდა იქნეს პროექტის ავტორთან და მერიის საქალაქო სამსახურთან.


### პროექტის სახელწოდება

ქ. თბილისი. ქუჩა ახმეტა №16, ქუჩა თელავი №47
მრავალბინიანი საცხოვრებელი სახლის ა და ბ ბლოკის
კორექტირებული პროექტი

შპს "ლ.ლ. და კომპანია"

| | | |
|---|---|---|
| თანამდებობა | გვარი | ხელმოწერა |
| დირექტორი | მ. ლოსაბერძე | |
| პროექტის ავტორი | დ. ლოსაბერძე | |
| | | |
| | | |
| მასშტაბი | 1:100 | ბ ბლოკის I სართულის გეგმა +0.00 ნიშნულზე |
| თარიღი | 2012 წელი | |
| სტადია | ფურცლები | ფურცელი |
| პროექტი | | 6 |

ARCHICAD EDUCATION VERSION
GRAPHISOFT

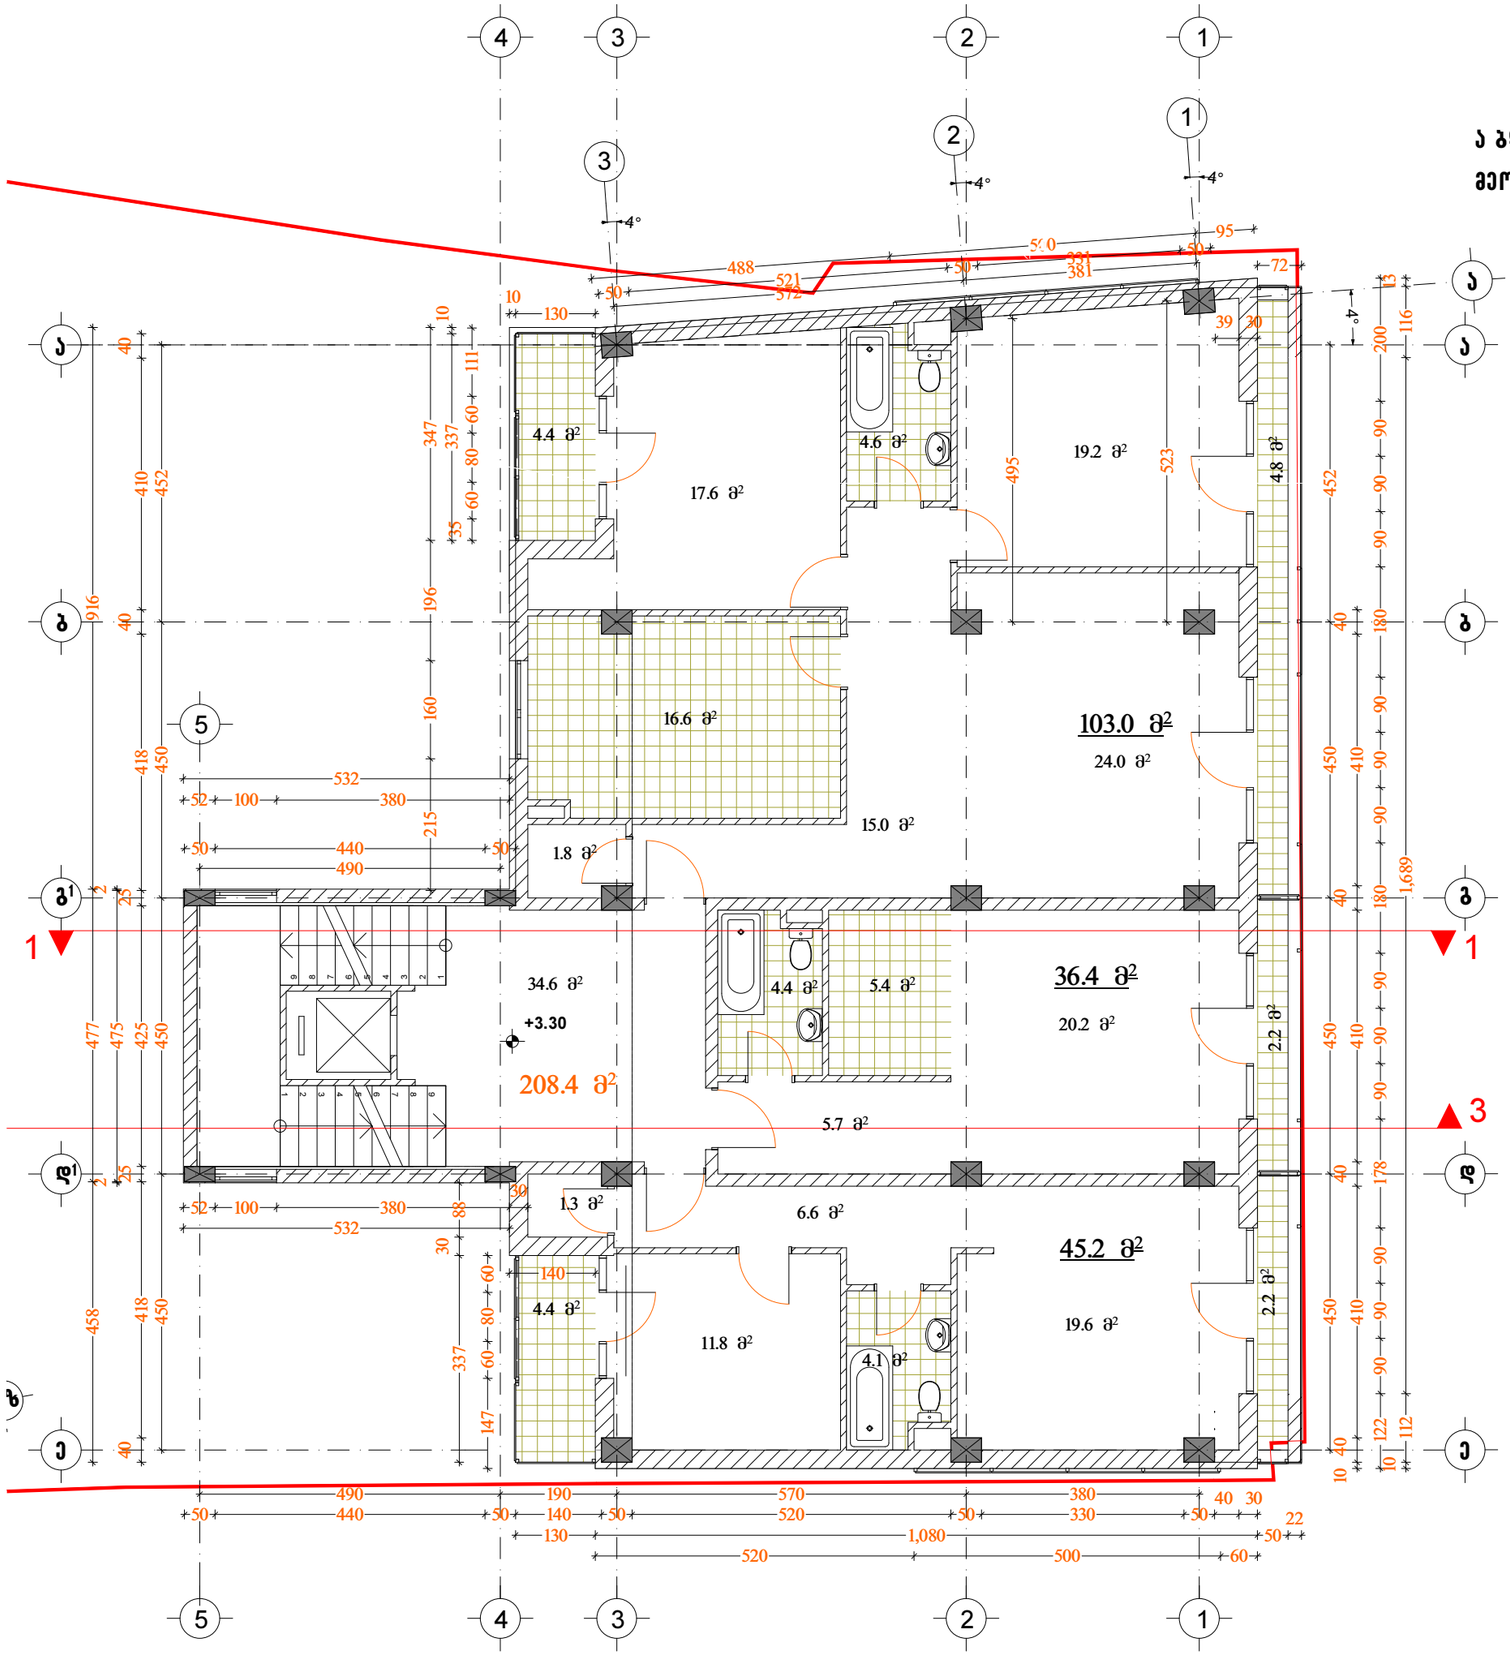


| | | | |
|---|---|---|---|
| ფორმატი | A-3 | თბილისი 2012 წ. | |
| | | ლაკუეთა № | |

ექსპლიკაცია:

განაშენიანების კოეფიციენტის საანგარიშო ფართობი კ–1= 0.5 (501.6 მ2)

განაშენიანების ინტენსიობის კოეფიციენტის საანგარიშო ფართობი კ–2= 3.2 (3155.0 მ2)

მეორე სართულის განაშენიანების ინტენსიობის საანგარიშო ფართობი – 208.4 მ²

საერთო ფართობი –237.2 მ²
მათ შორის:
საცხოვრებელი ფართი – 184.6 მ²
საზაფხულო ფართი – 18.0 მ²
სადარბაზოს ფართი – 34.6 მ²

პირობითი ნიშნები

წითელი ხაზი

ღერძის ხაზი

ჭრილის მაჩვენებელი

შენიშვნები:


პროექტში ცვლილებები შეთანხმებული უნდა იქნეს პროექტის ავტორთან და მერიის საქალაქო სამსახურთან.

პროექტის სახელწოდება

ქ. თბილისი. ქუჩა ახმეტა №16, ქუჩა თელავი №47
მრავალბინიანი საცხოვრებელი სახლის ა და ბ ბლოკის
კორექტირებული პროექტი

შპს "ლ.ლ. და კომპანია"

| | | |
|---|---|---|
| თანამდებობა | გვარი | ხელმოწერა |
| დირექტორი | მ. ლოსაბერძე | |
| პროექტის ავტორი | დ. ლოსაბერძე | |
| | | |
| | | |
| მასშტაბი | 1:100 | ა ბლოკის II სართულის გეგმა +3.30 ნიშნულზე |
| თარიღი | 2012 წელი | |
| სტადია | ფურცლები | ფურცელი |
| პროექტი | | 7 |

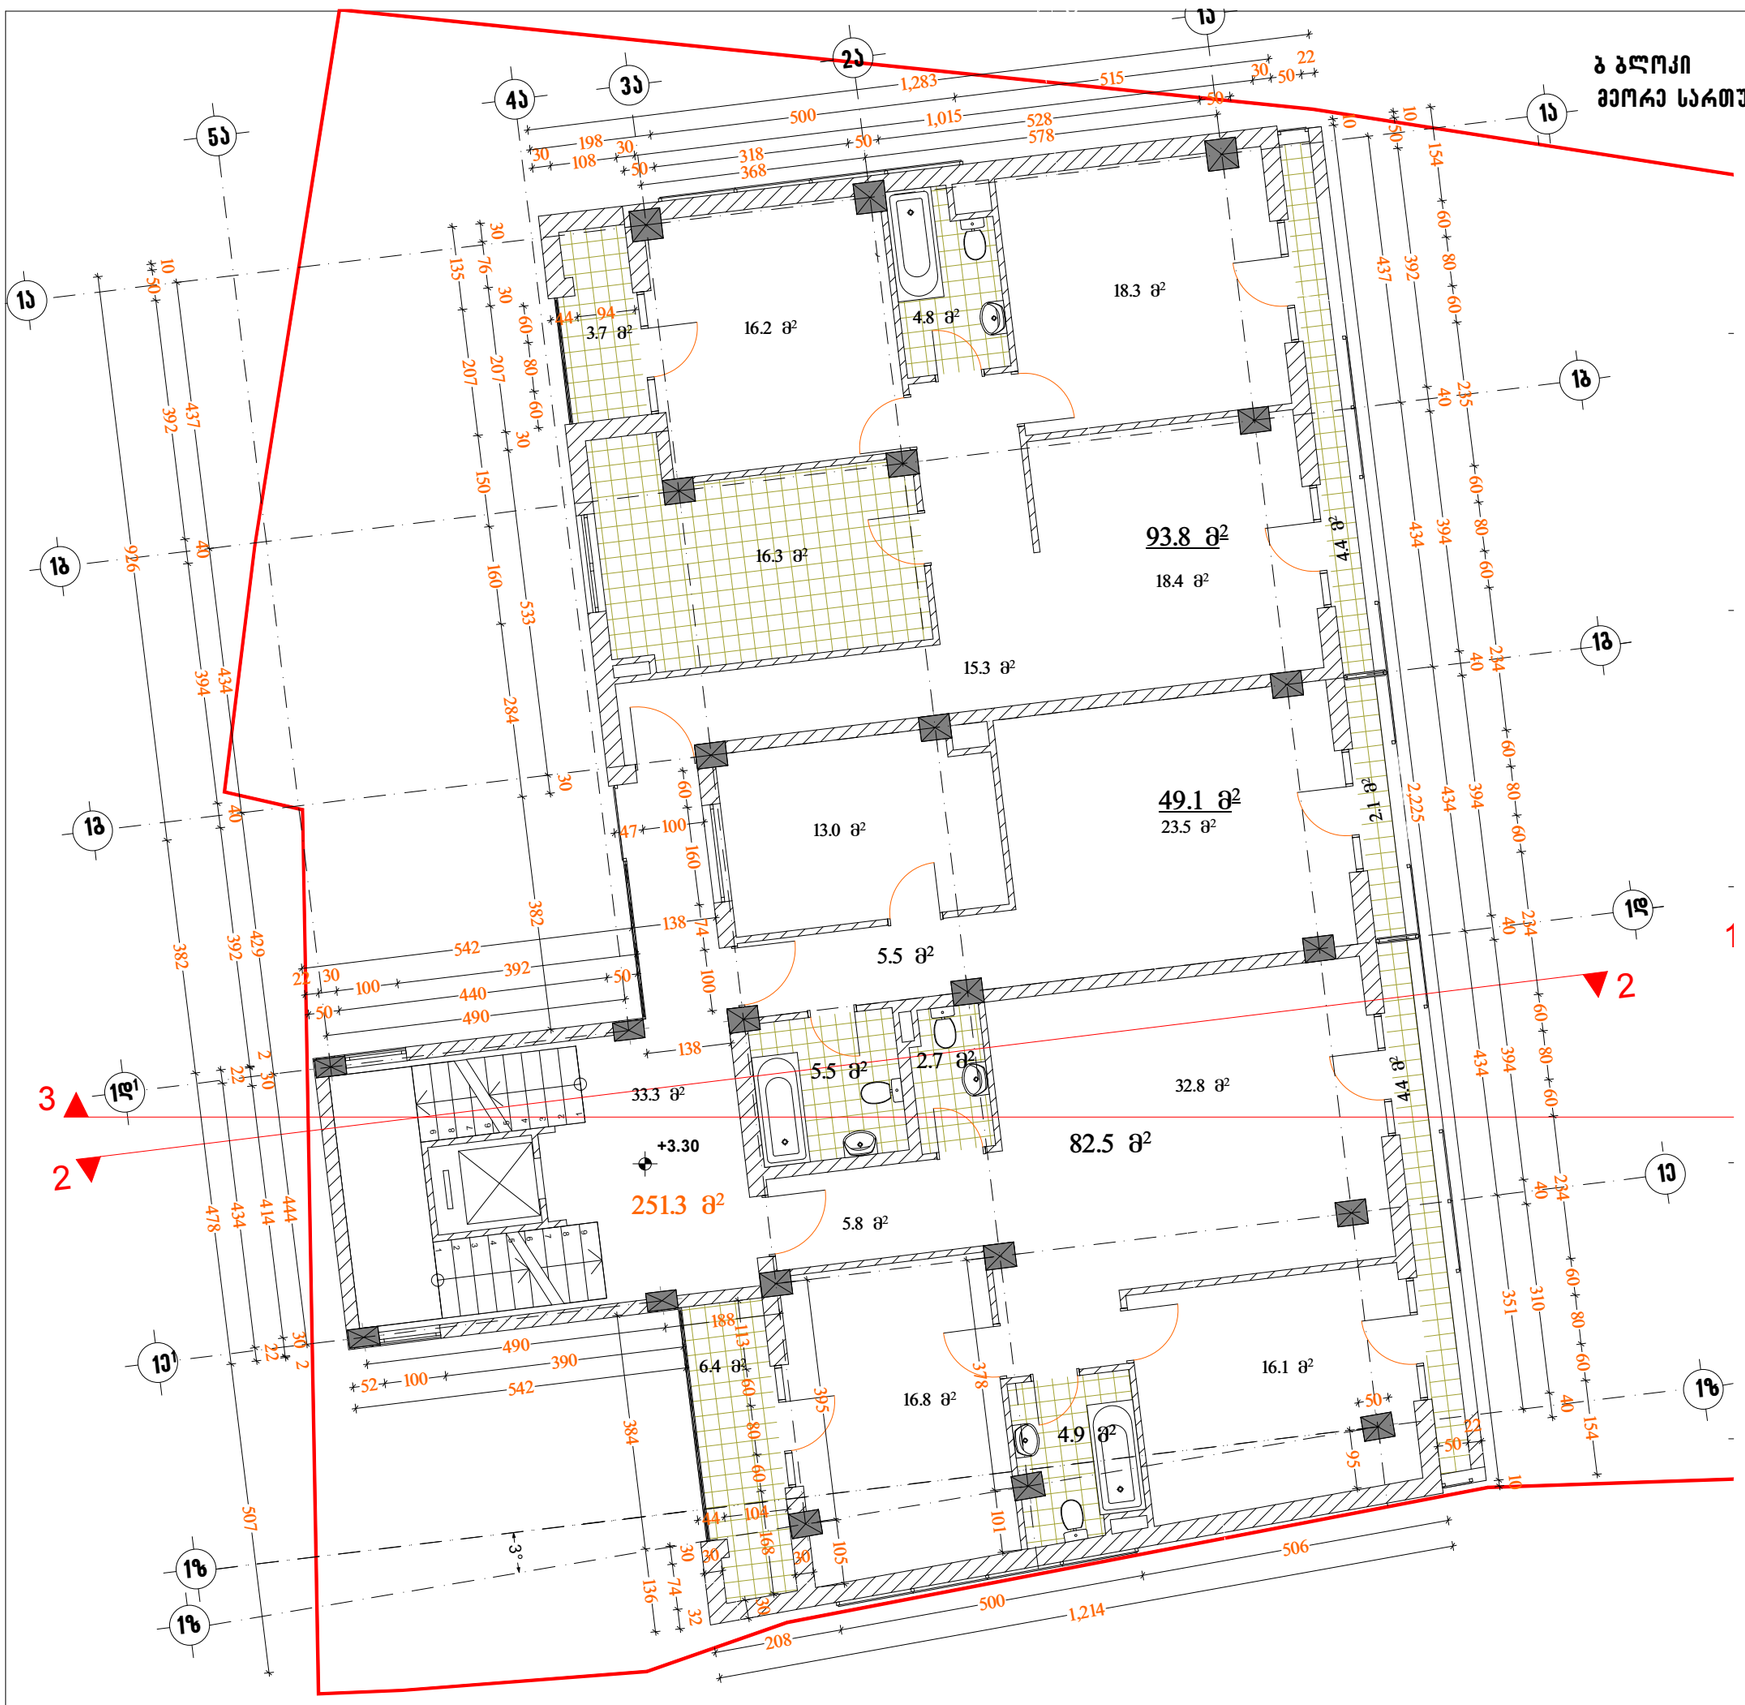


ARCHICAD EDUCATION VERSION
GRAPHISOFT

| | | | |
|---|---|---|---|
| ფორმატი | A-3 | თბილისი 2012 წ. | |
| | | დაკვეთა № | |

ექსპლიკაცია:

განაშენიანების კოეფიციენტის საანგარიშო ფართობი კ–1= 0.5 (501.6 მ2)

განაშენიანების ინტენსიობის კოეფიციენტის საანგარიშო ფართობი კ–2= 3.2 (3155.0 მ2)

მეორე სართულის განაშენიანების ინტენსიობის საანგარიშო ფართობი – 251.3 მ²

საერთო ფართობი – 279.1 მ²
მათ შორის:
საცხოვრებელი ფართი – 224.8 მ²
საზაფხულო ფართი – 21.0 მ²
სადარბაზოს ფართი – 33.3 მ²

პირობითი ნიშნები

წითელი ხაზი

ღერძის ხაზი

ჭრილის მაჩვენებელი

შენიშვნები:

პროექტში ცვლილებები შეთანხმებული უნდა იქნეს პროექტის ავტორთან და მერიის საქალაქო სამსახურთან.

პროექტის სახელწოდება


ქ. თბილისი. ქუჩა ახმეტა №16, ქუჩა თელავი №47 მრავალბინიანი საცხოვრებელი სახლის ა და ბ ბლოკის
კორექტირებული პროექტი

შპს "ლ.ლ. და კომპანია"

| | | |
|---|---|---|
| თანამდებობა | გვარი | ხელმოწერა |
| დირექტორი | მ. ლოსაბერძე | |
| პროექტის ავტორი | დ. ლოსაბერძე | |
| | | |
| | | |
| მასშტაბი | 1:100 | ბ ბლოკის II სართულის გეგმა +3.30 ნიშნულზე |
| თარიღი | 2012 წელი | |
| სტადია | ფურცლები | ფურცელი |
| პროექტი | | 8 |

ARCHICAD EDUCATION VERSION
GRAPHISOFT

# ა ბლოკი
## მესამე სართულის გეგმა მ. 1:100

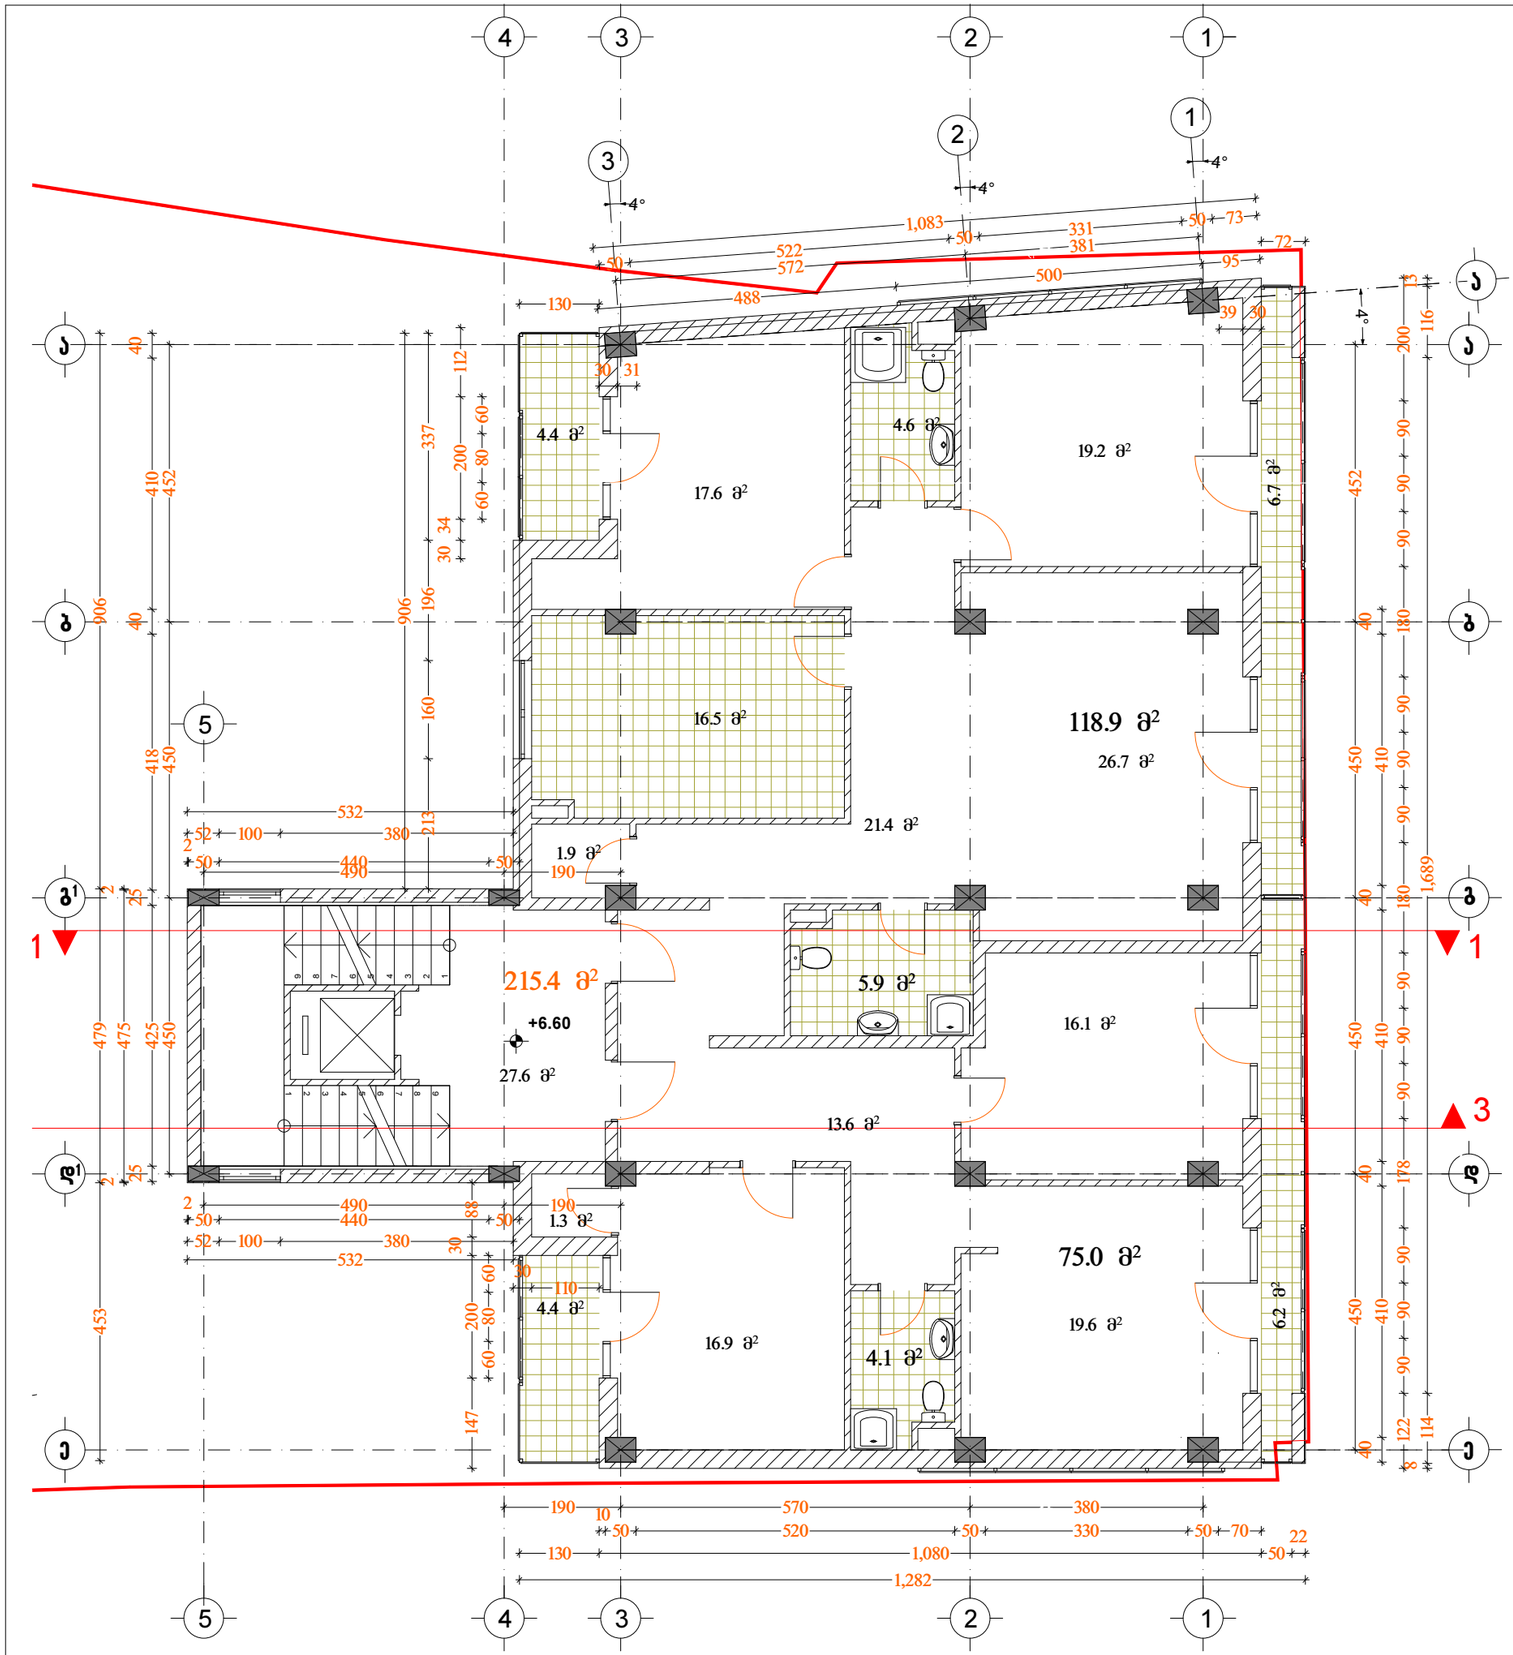


| | | | |
|---|---|---|---|
| ფორმატი | A-3 | თბილისი 2012 წ. | |
| | | დაკვეთა № | |

ექსპლიკაცია:

განაშენიანების კოეფიციენტის საანგარიშო ფართობი კ–1= 0.5 (501.6 მ2)

განაშენიანების ინტენსიობის კოეფიციენტის საანგარიშო ფართობი კ–2= 3.2 (3155.0 მ2)

მესამე სართულის განაშენიანების ინტენსიობის საანგარიშო ფართობი – 215.4 მ²

საერთო ფართობი – 243.2 მ²
მათ შორის:
საცხოვრებელი ფართი – 193.9 მ²
საზაფხულო ფართი – 21.7 მ²
სადარბაზოს ფართი – 27.6 მ²

პირობითი ნიშნები

წითელი ხაზი

ღერძის ხაზი

ჭრილის მაჩვენებელი

შენიშვნები:

პროექტში ცვლილებები შეთანხმებული უნდა იქნეს პროექტის ავტორთან და მერიის საქალაქო სამსახურთან.

პროექტის სახელწოდება


ქ. თბილისი. ქუჩა ახმეტა №16, ქუჩა თელავი №47
მრავალბინიანი საცხოვრებელი სახლის ა და ბ ბლოკის
კორექტირებული პროექტი

შპს "ლ.ლ. და კომპანია"

| | | |
|---|---|---|
| თანამდებობა | გვარი | ხელმოწერა |
| დირექტორი | მ. ლოსაბერძე | |
| პროექტის ავტორი | დ. ლოსაბერძე | |
| | | |
| | | |
| მასშტაბი | 1:100 | ა ბლოკის III სართულის გეგმა +6.60 ნიშნულზე |
| თარიღი | 2012 წელი | |
| სტადია | ფურცლები | ფურცელი |
| პროექტი | | 9 |

ARCHICAD EDUCATION VERSION
GRAPHISOFT

# ბ ბლოკი
## მესამე სართულის გეგმა მ. 1:100

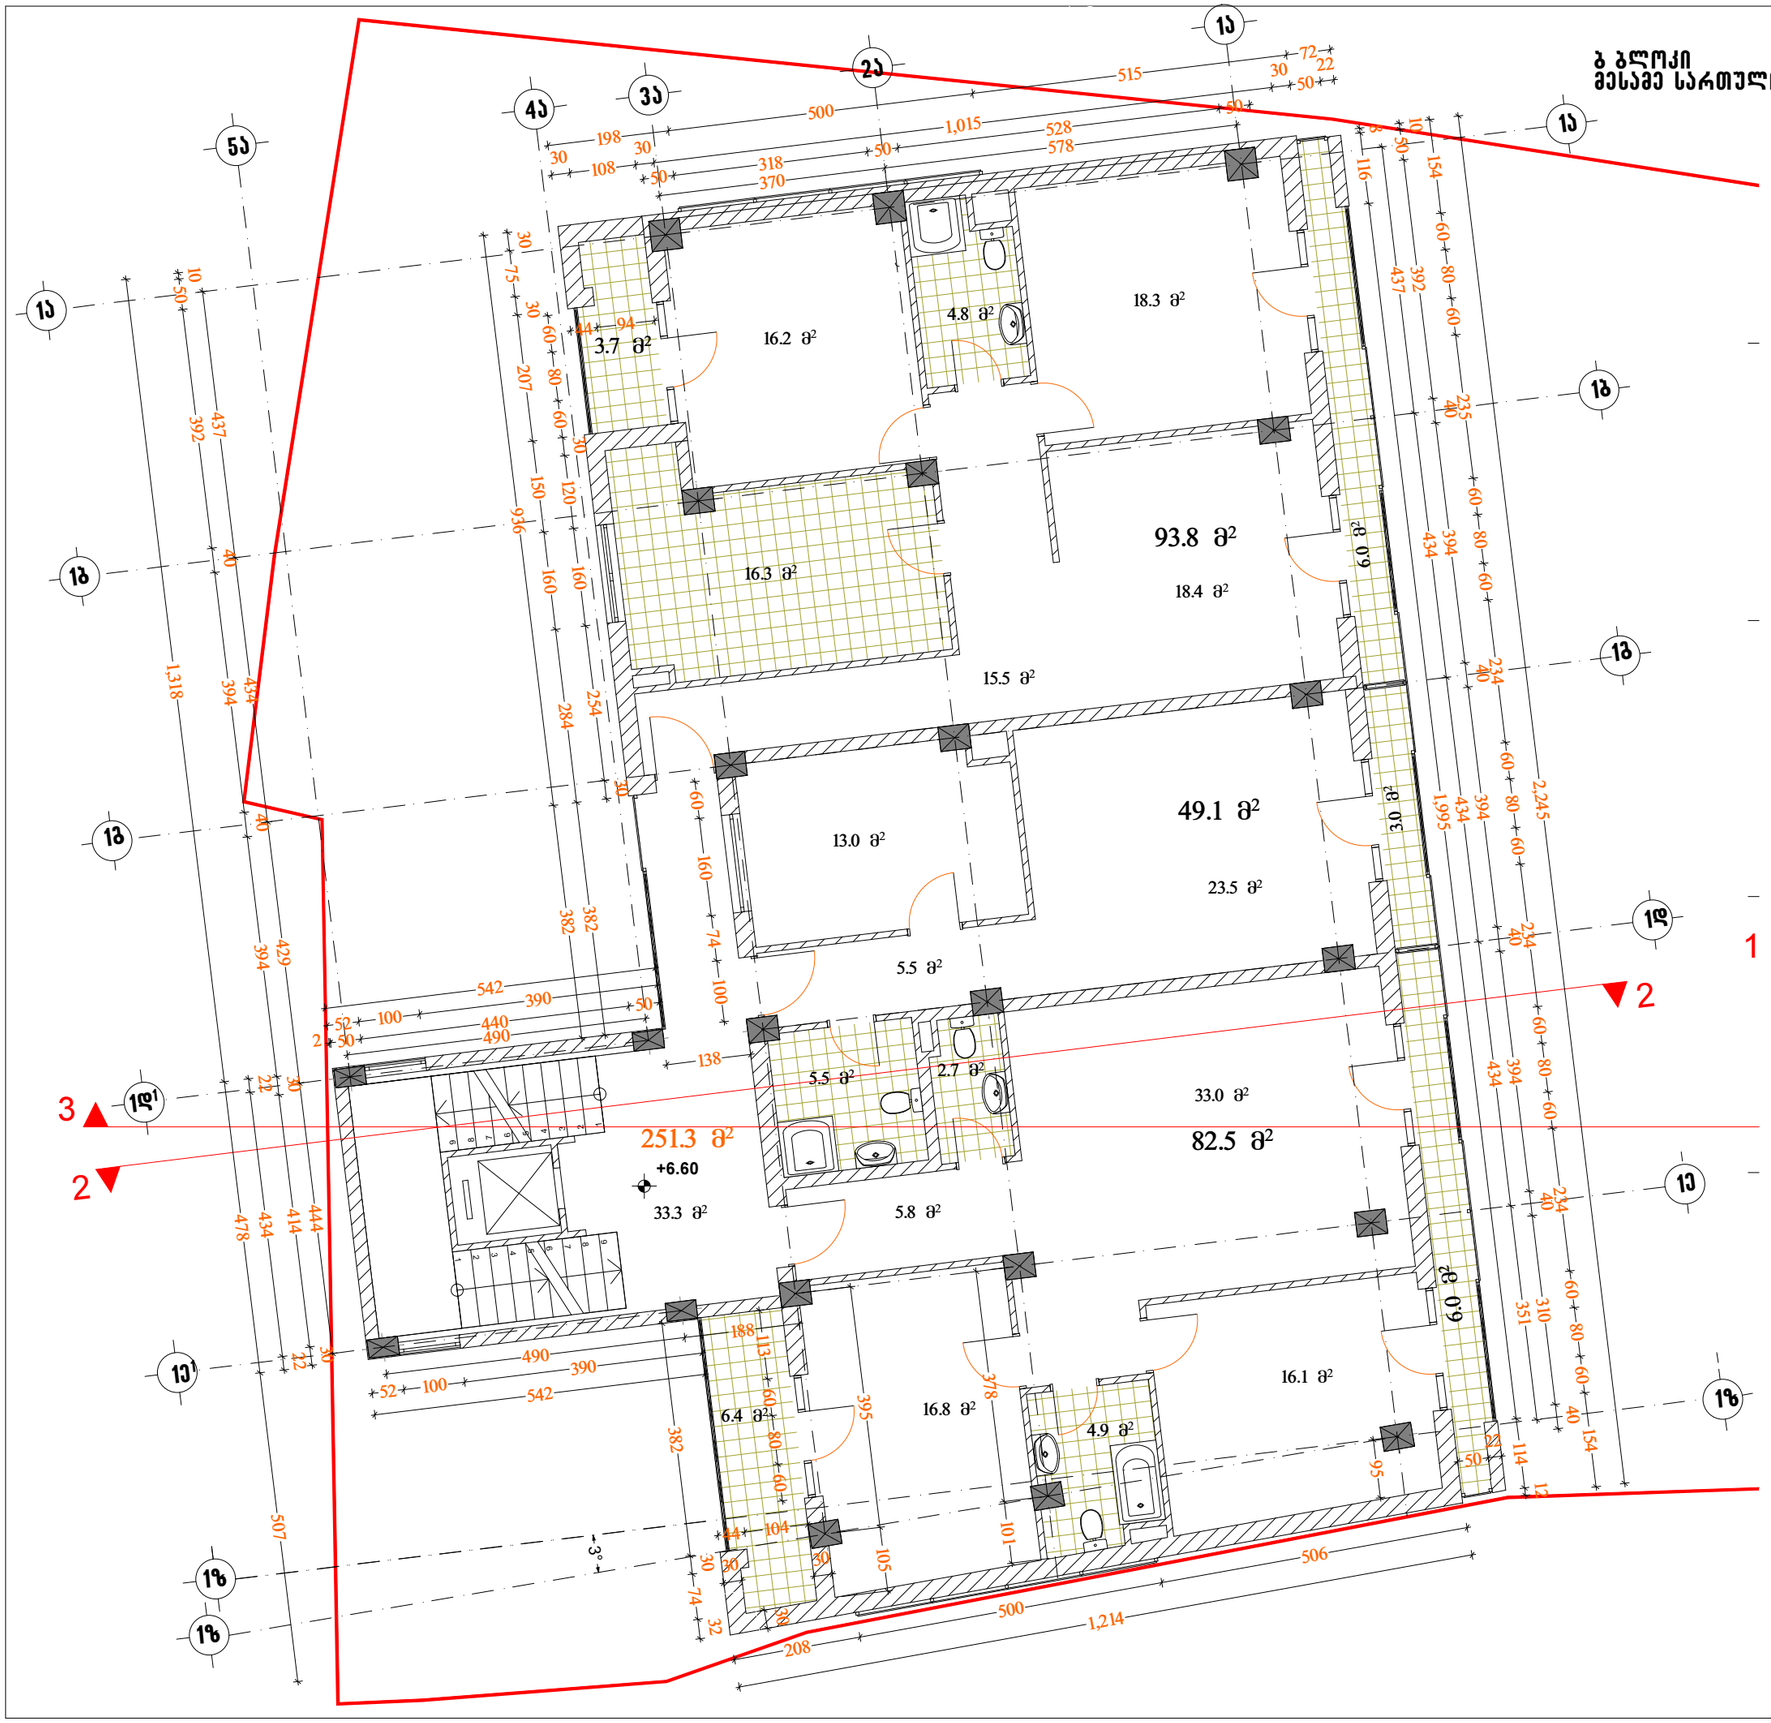


| | | | |
|---|---|---|---|
| ფორმატი | A-3 | თბილისი 2012 წ. | |
| | | დაკვეთა № | |

ექსპლიკაცია:

განაშენიანების კოეფიციენტის საანგარიშო ფართობი კ–1= 0.5 (501.6 მ2)

განაშენიანების ინტენსიობის კოეფიციენტის საანგარიშო ფართობი კ–2= 3.2 (3155.0 მ2)

მესამე სართულის განაშენიანების ინტენსიობის საანგარიშო ფართობი – 251.3 მ²

საერთო ფართობი – 283.8 მ²
მათ შორის:
საცხოვრებელი ფართი – 225.4 მ²
საზაფხულო ფართი – 25.1 მ²
სადარბაზოს ფართი – 33.3 მ²

პირობითი ნიშნები

წითელი ხაზი

ღერძის ხაზი

ჭრილის მაჩვენებელი

შენიშვნები:

პროექტში ცვლილებები შეთანხმებული უნდა იქნეს პროექტის ავტორთან და მერიის საქალაქო სამსახურთან.

პროექტის სახელწოდება


ქ. თბილისი. ქუჩა ახმეტა №16, ქუჩა თელავი №47
მრავალბინიანი საცხოვრებელი სახლის ა და ბ ბლოკის
კორექტირებული პროექტი

შპს "ლ.ლ. და კომპანია"

| თანამდებობა | გვარი | ხელმოწერა |
|---|---|---|
| დირექტორი | მ. ლოსაბერძე | |
| პროექტის ავტორი | დ. ლოსაბერძე | |
| | | |
| | | |
| მასშტაბი | 1:100 | ბ ბლოკის III სართულის გეგმა +6.60 ნიშნულზე |
| თარიღი | 2012 წელი | |
| სტადია | ფურცლები | ფურცელი |
| პროექტი | | 10 |

ARCHICAD EDUCATION VERSION
GRAPHISOFT

# ა ბლოკი
# მეოთხე სართულის გეგმა მ. 1:100

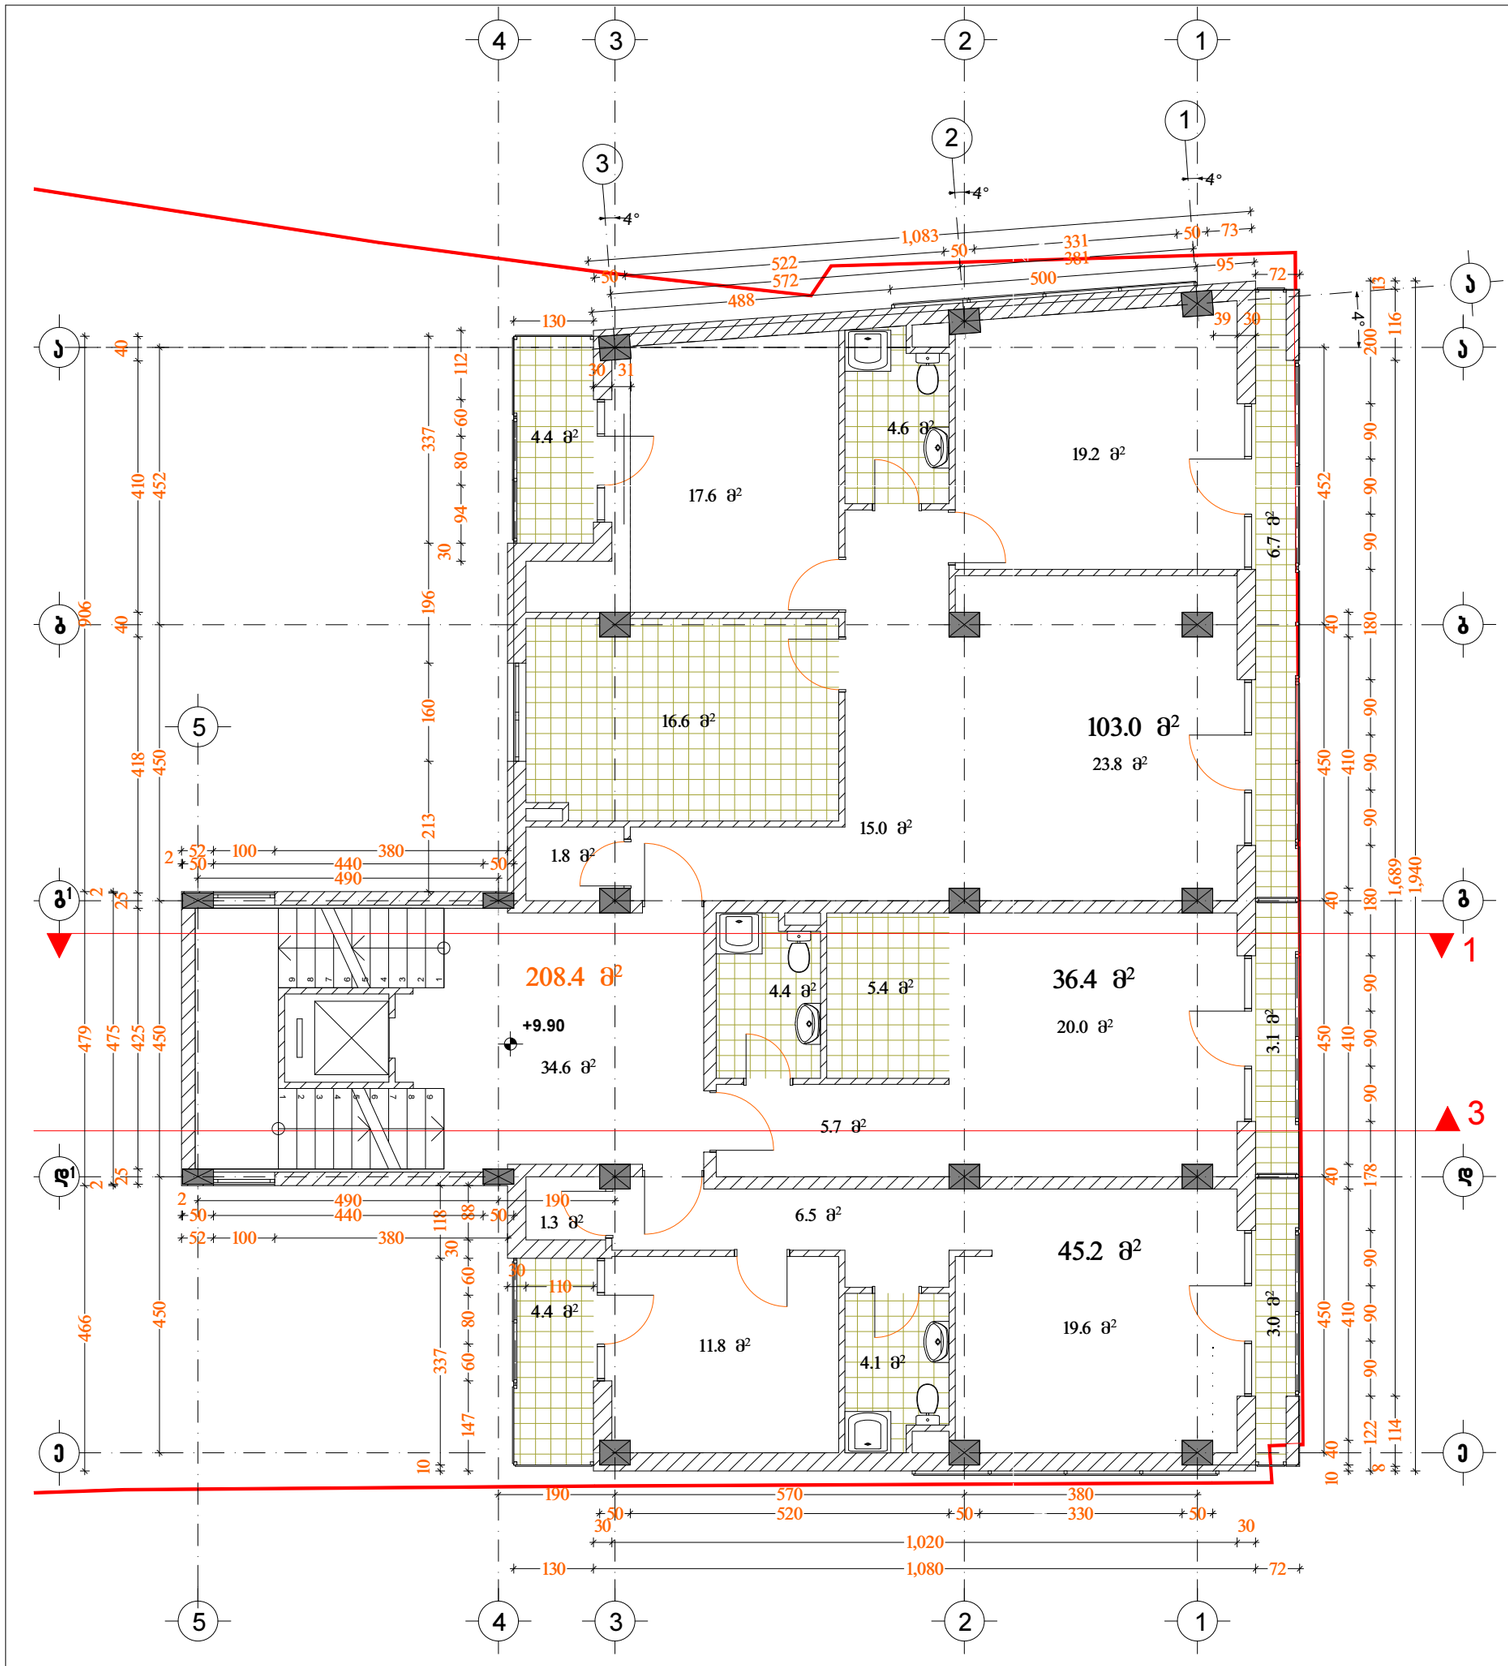


| | | | |
|---|---|---|---|
| ფორმატი | A-3 | თბილისი 2012 წ. | |
| | | დაკვეთა № | |

ექსპლიკაცია:

განაშენიანების კოეფიციენტის საანგარიშო ფართობი კ–1= 0.5 (501.6 მ2)

განაშენიანების ინტენსიობის კოეფიციენტის საანგარიშო ფართობი კ–2= 3.2 (3155.0 მ2)

მეოთხე სართულის განაშენიანების ინტენსიობის საანგარიშო ფართობი – 208.4 მ²

საერთო ფართობი – 236.4 მ²
მათ შორის:
საცხოვრებელი ფართი – 184.6 მ²
საზაფხულო ფართი – 17.2 მ²
სადარბაზოს ფართი – 34.6 მ²

პირობითი ნიშნები

წითელი ხაზი

ღერძის ხაზი

ჭრილის მაჩვენებელი

შენიშვნები:

პროექტში ცვლილებები შეთანხმებული უნდა იქნეს პროექტის ავტორთან და მერიის საქალაქო სამსახურთან.

პროექტის სახელწოდება


ქ. თბილისი. ქუჩა ახმეტა №16, ქუჩა თელავი №47 მრავალბინიანი საცხოვრებელი სახლის ა და ბ ბლოკის
კორექტირებული პროექტი

შპს "ლ.ლ. და კომპანია"

| | | |
|---|---|---|
| თანამდებობა | გვარი | ხელმოწერა |
| დირექტორი | მ. ლოსაბერძე | |
| პროექტის ავტორი | დ. ლოსაბერძე | |
| | | |
| | | |
| მასშტაბი | 1:100 | ა ბლოკის IV სართულის გეგმა +9.90 ნიშნულზე |
| თარიღი | 2012 წელი | |
| სტადია | | ფურცლები / ფურცელი |
| პროექტი | | 11 |

ARCHICAD EDUCATION VERSION
GRAPHISOFT

# ბ ბლოკი
## მეოთხე სართულის გეგმა მ. 1:100

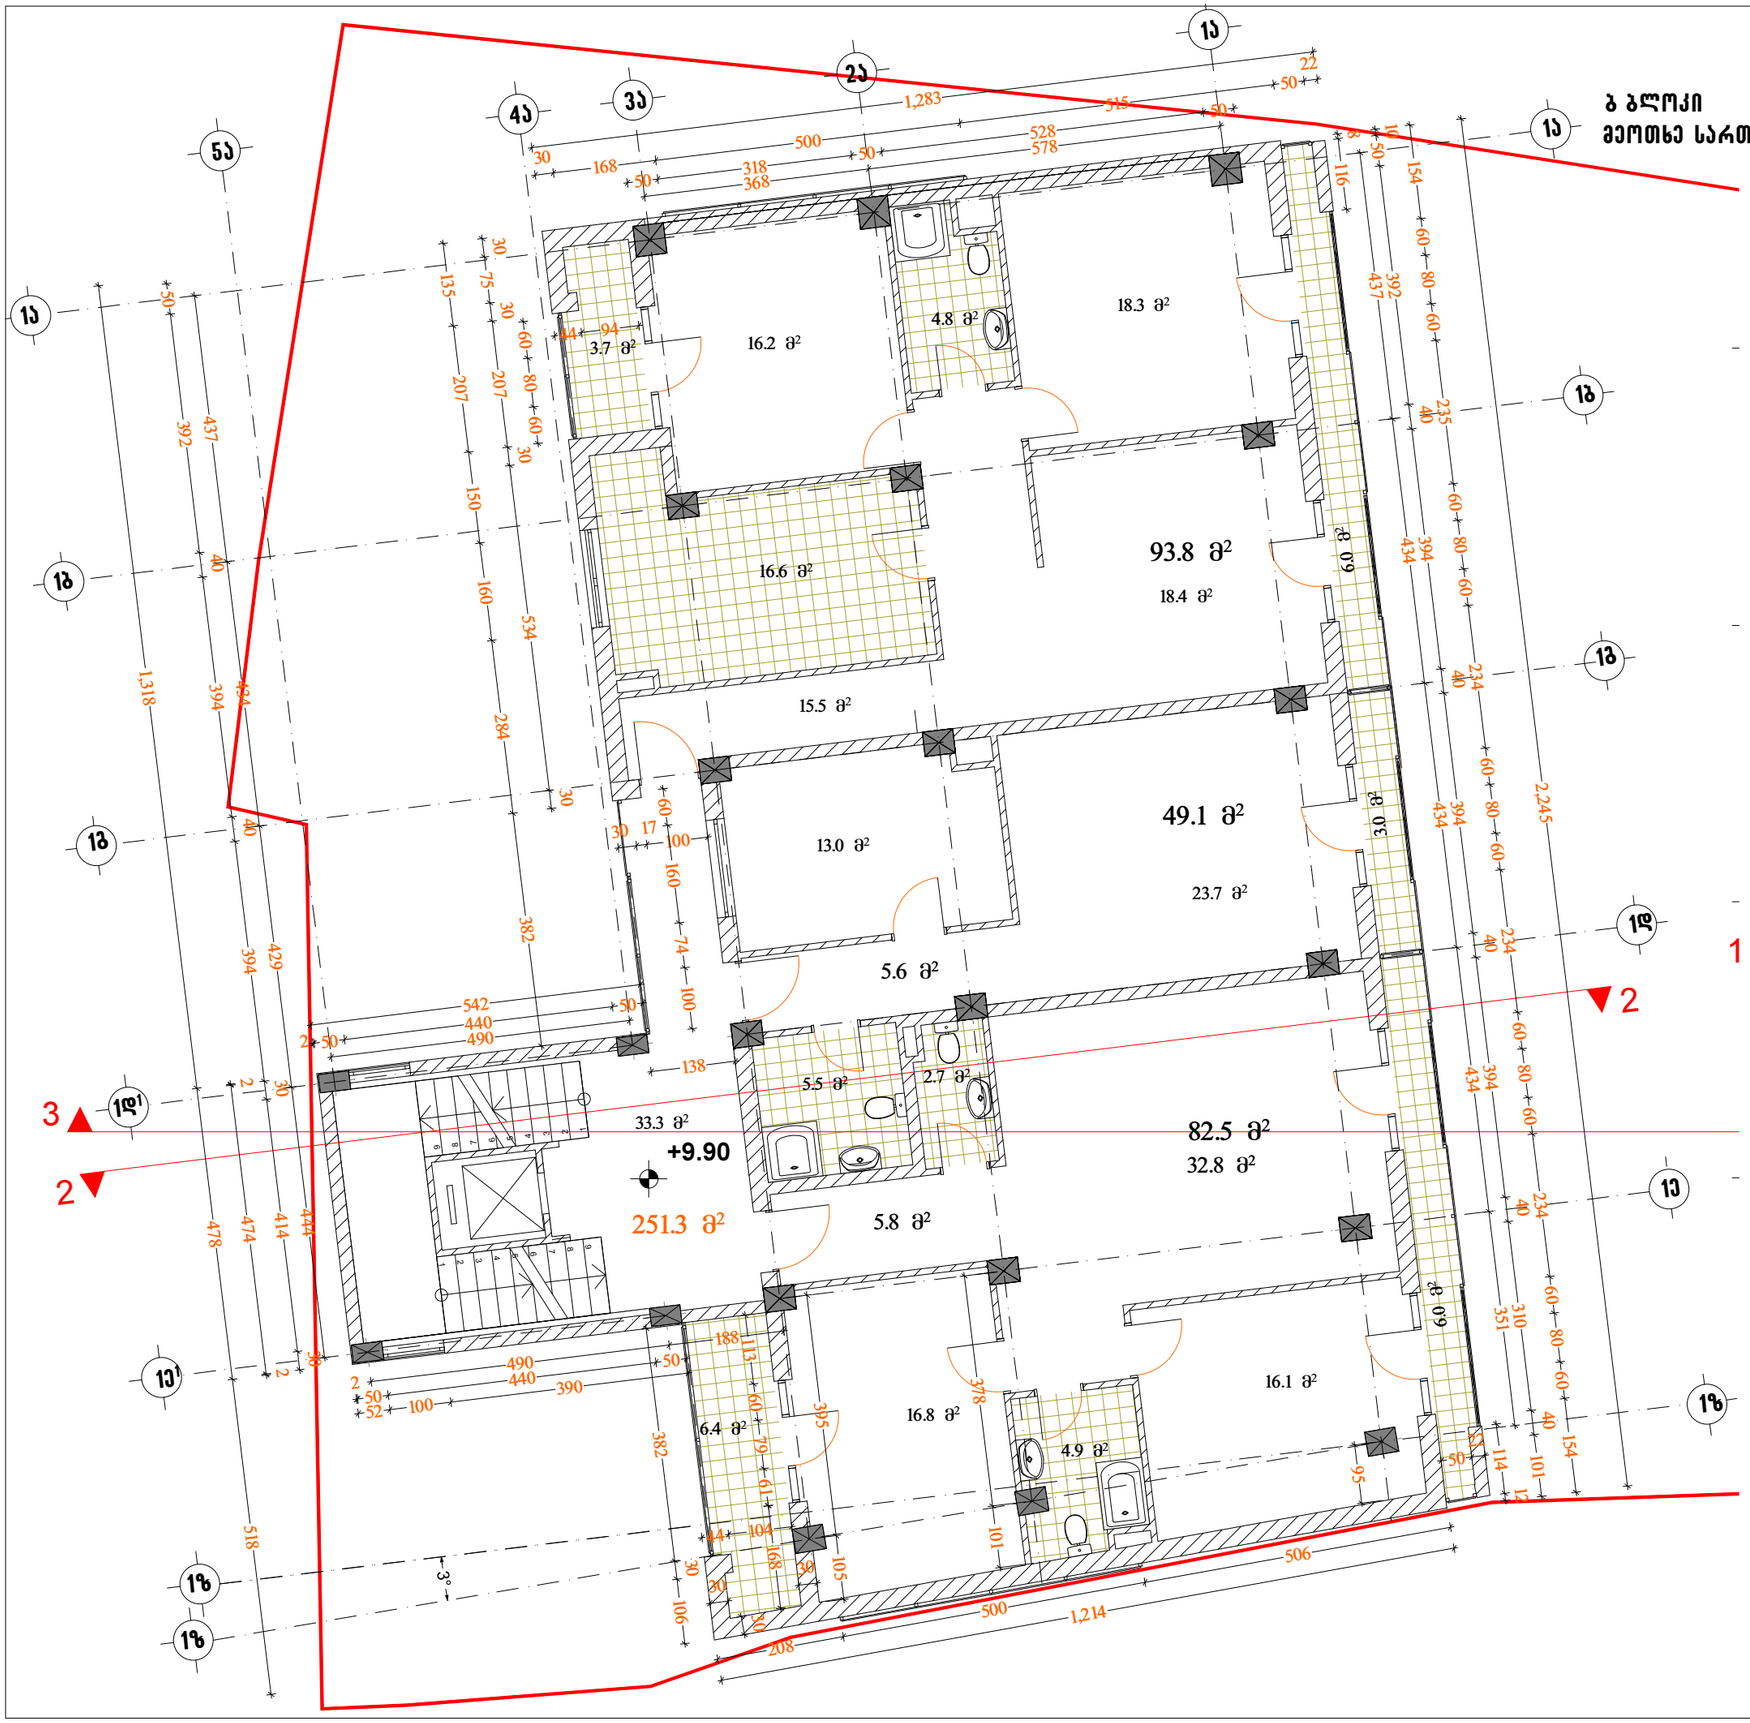


| | | | |
|---|---|---|---|
| ფორმატი | A-3 | თბილისი 2012 წ. | |
| | | დაკვეთა № | |

ექსპლიკაცია:

განაშენიანების კოეფიციენტის საანგარიშო ფართობი კ–1= 0.5 (501.6 მ2)

განაშენიანების ინტენსიობის კოეფიციენტის საანგარიშო ფართობი კ–2= 3.2 (3155.0 მ2)

მეოთხე სართულის განაშენიანების ინტენსივობის საანგარიშო ფართობი – 251.3 მ²

საერთო ფართობი – 283.8 მ²
მათ შორის:
საცხოვრებელი ფართი – 225.4 მ²
საზაფხულო ფართი – 25.1 მ²
სადარბაზოს ფართი – 33.3 მ²

პირობითი ნიშნები

წითელი ხაზი

ღერძის ხაზი

ჭრილის მაჩვენებელი

შენიშვნები:

პროექტში ცვლილებები შეთანხმებული უნდა იქნეს პროექტის ავტორთან და მერიის საქალაქო სამსახურთან.

პროექტის სახელწოდება


ქ. თბილისი. ქუჩა ახმეტა №16, ქუჩა თელავი №47
მრავალბინიანი საცხოვრებელი სახლის ა და ბ ბლოკის
კორექტირებული პროექტი

შპს "ლ.ლ. და კომპანია"

| | | |
|---|---|---|
| თანამდებობა | გვარი | ხელმოწერა |
| დირექტორი | მ. ლოსაბერძე | |
| პროექტის ავტორი | დ. ლოსაბერძე | |
| | | |
| | | |
| მასშტაბი | 1:100 | ბ ბლოკის IV სართულის გეგმა +9.90 ნიშნულზე |
| თარიღი | 2012 წელი | |
| სტადია | ფურცლები | ფურცელი |
| პროექტი | | 12 |

ARCHICAD EDUCATION VERSION
GRAPHISOFT

# ა ბლოკი
# მეხუთე სართულის გეგმა მ. 1:100

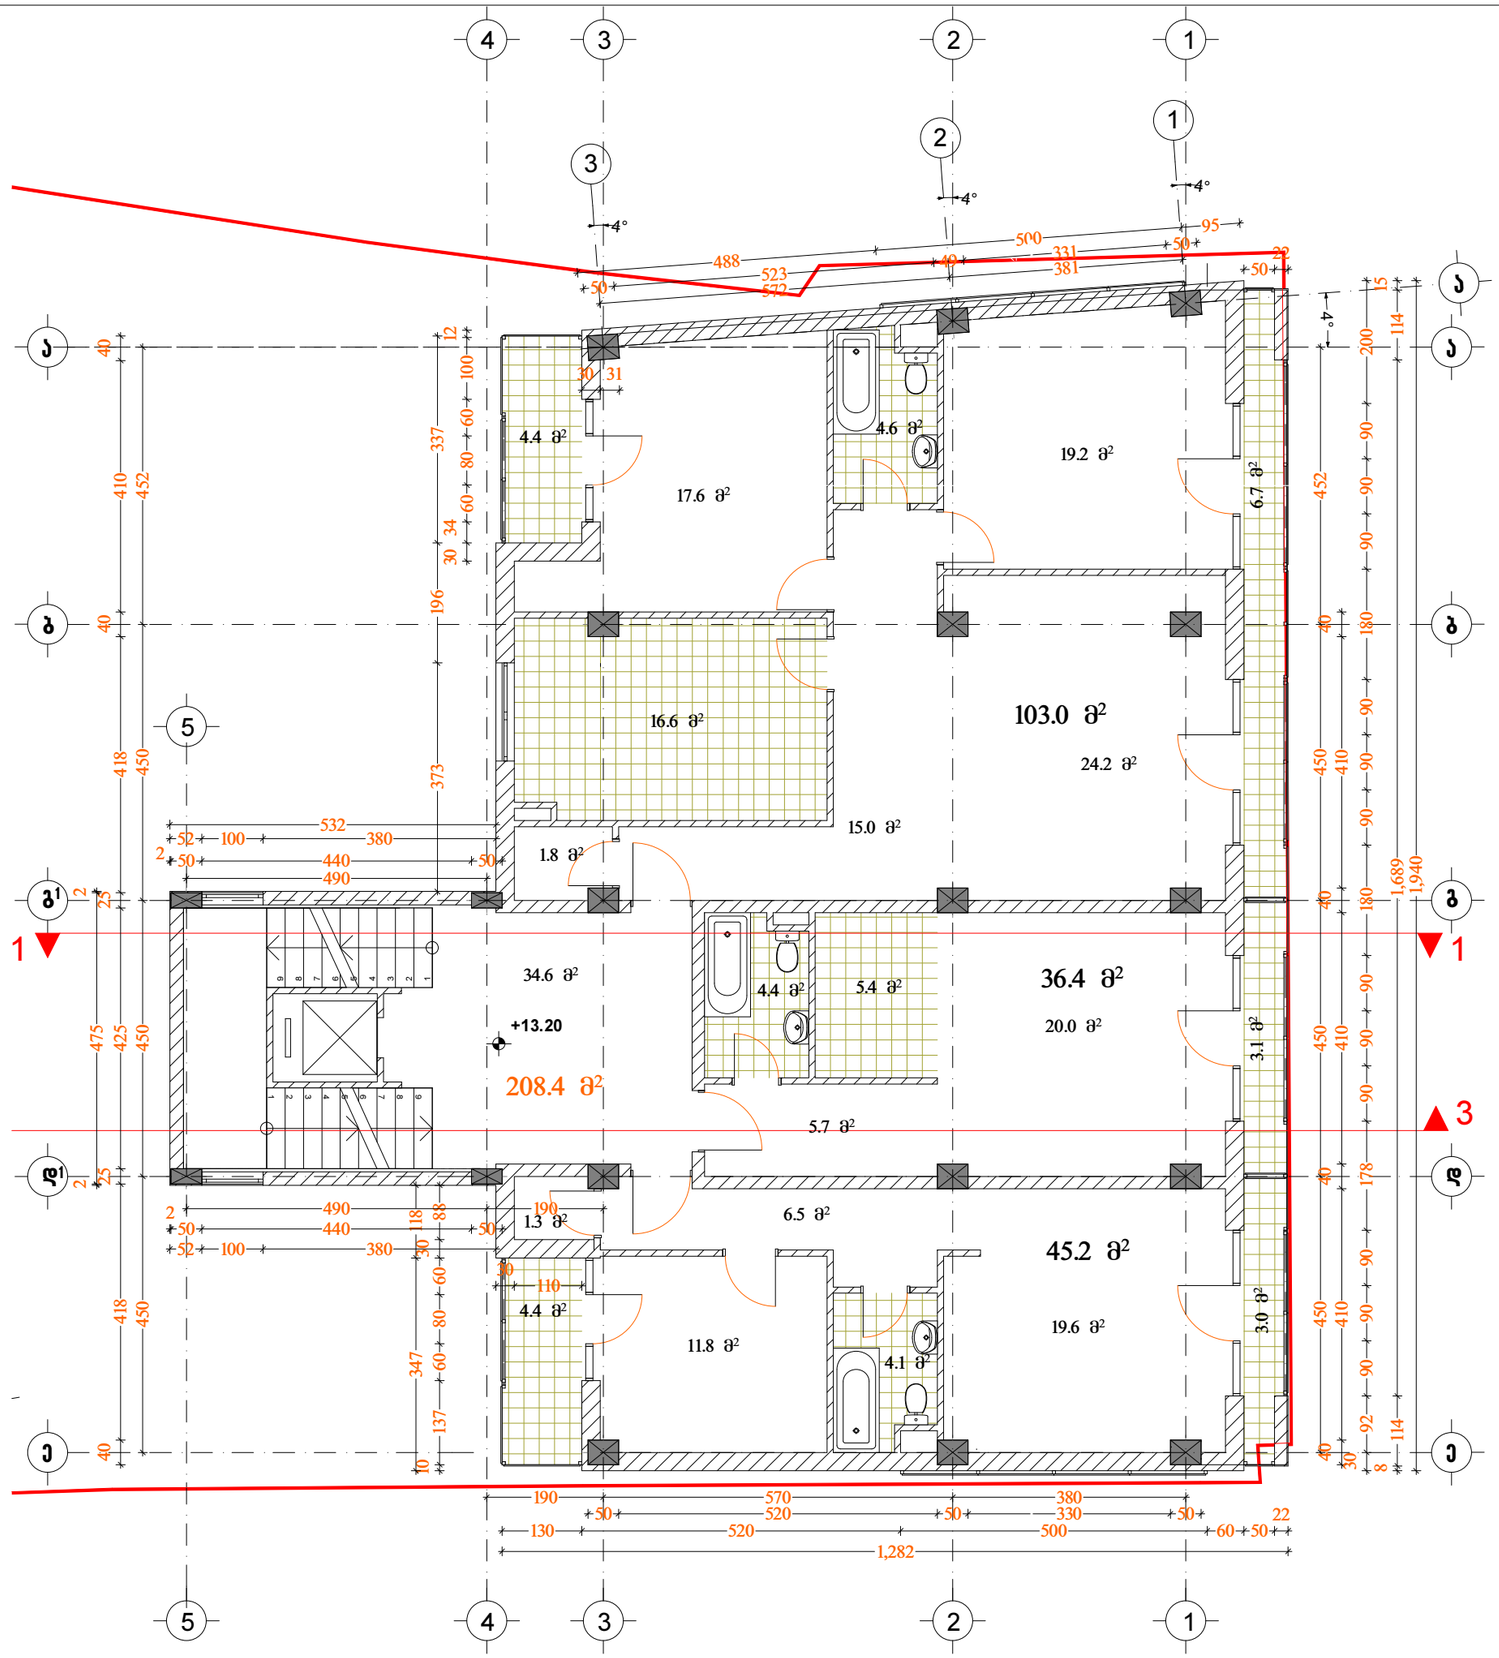


ფორმატი A-3

თბილისი 2012 წ.

დაკვეთა №

## ექსპლიკაცია:

განაშენიანების კოეფიციენტის საანგარიშო ფართობი კ–1= 0.5 (501.6 მ2)

განაშენიანების ინტენსიობის კოეფიციენტის საანგარიშო ფართობი კ–2= 3.2 (3155.0 მ2)

მეხუთე სართულის განაშენიანების ინტენსიობის საანგარიშო ფართობი – 208.4 მ²

საერთო ფართობი – 236.4 მ²
მათ შორის:
საცხოვრებელი ფართი – 184.6 მ²
საზაფხულო ფართი – 17.2 მ²
სადარბაზოს ფართი – 34.6 მ²

## პირობითი ნიშნები

წითელი ხაზი

ღერძის ხაზი

ჭრილის მაჩვენებელი

## შენიშვნები:

პროექტში ცვლილებები შეთანხმებული უნდა იქნეს პროექტის ავტორთან და მერიის საქალაქო სამსახურთან.

## პროექტის სახელწოდება

ქ. თბილისი. ქუჩა ახმეტა №16, ქუჩა თელავი №47
მრავალბინიანი საცხოვრებელი სახლის ა და ბ ბლოკის
კორექტირებული პროექტი


შპს "ლ.ლ. და კომპანია"

| | | |
|---|---|---|
| თანამდებობა | გვარი | ხელმოწერა |
| დირექტორი | მ. ლოსაბერძე | |
| პროექტის ავტორი | დ. ლოსაბერძე | |
| | | |
| | | |
| მასშტაბი | 1:100 | ა ბლოკის V სართულის გეგმა +13.20 ნიშნულზე |
| თარიღი | 2012 წელი | |
| სტადია | ფურცლები | ფურცელი |
| პროექტი | | 13 |

ARCHICAD EDUCATION VERSION
GRAPHISOFT

ფორმატი A-3 | თბილისი 2012 წ. | დაკვეთა №

## ბ ბლოკი
## მეხუთე სართულის გეგმა მ. 1:100

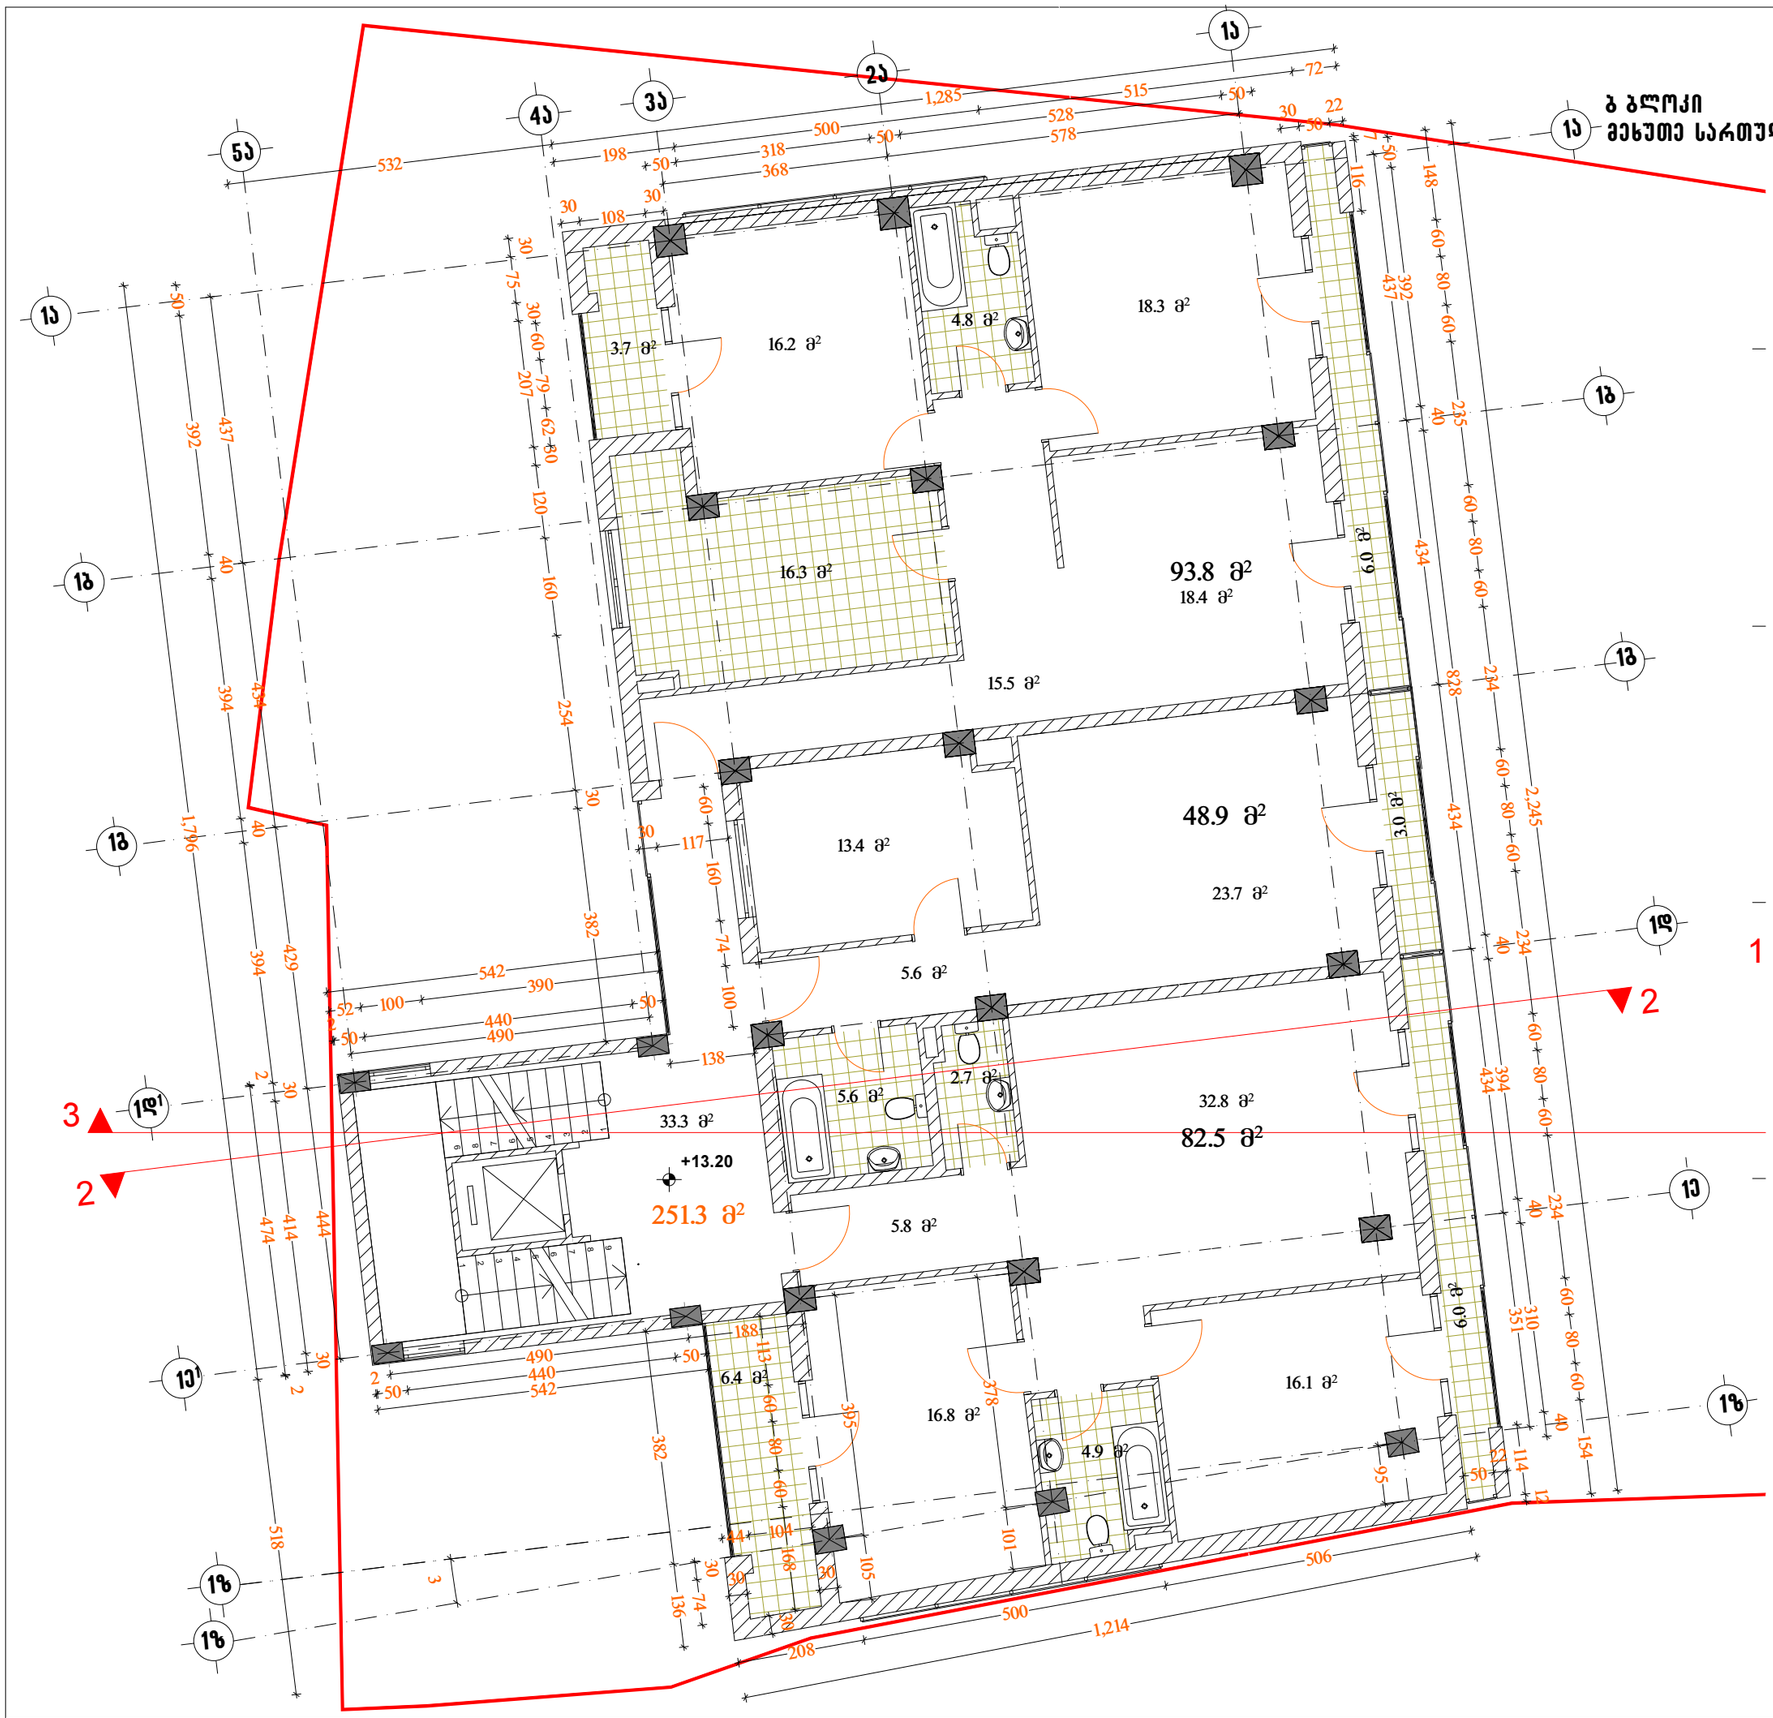


### ექსპლიკაცია:

განაშენიანების კოეფიციენტის საანგარიშო ფართობი კ–1= 0.5 (501.6 მ2)

განაშენიანების ინტენსიობის კოეფიციენტის საანგარიშო ფართობი კ–2= 3.2 (3155.0 მ2)

მეხუთე სართულის განაშენიანების ინტენსივობის საანგარიშო ფართობი – 251.3 მ²

საერთო ფართობი – 283.6 მ²
მათ შორის:
საცხოვრებელი ფართი – 225.2 მ²
საზაფხულო ფართი – 25.1 მ²
სადარბაზოს ფართი – 33.3 მ²

### პირობითი ნიშნები

წითელი ხაზი

ღერძის ხაზი

ჭრილის მაჩვენებელი

### შენიშვნები:

პროექტში ცვლილებები შეთანხმებული უნდა იქნეს პროექტის ავტორთან და მერიის საქალაქო სამსახურთან.

### პროექტის სახელწოდება


ქ. თბილისი. ქუჩა ახმეტა №16, ქუჩა თელავი №47
მრავალბინიანი საცხოვრებელი სახლის ა და ბ ბლოკის
კორექტირებული პროექტი

შპს "ლ.ლ. და კომპანია"

| თანამდებობა | გვარი | ხელმოწერა |
|---|---|---|
| დირექტორი | მ. ლოსაბერძე | |
| პროექტის ავტორი | დ. ლოსაბერძე | |
| | | |
| | | |
| მასშტაბი | 1:100 | ბ ბლოკის V სართულის გეგმა +13.20 ნიშნულზე |
| თარიღი | 2012 წელი | |
| სტადია | ფურცლები | ფურცელი |
| პროექტი | | 14 |

ARCHICAD EDUCATION VERSION
GRAPHISOFT

# ა ბლოკი
## მეექვსე სართულის გეგმა მ. 1:100

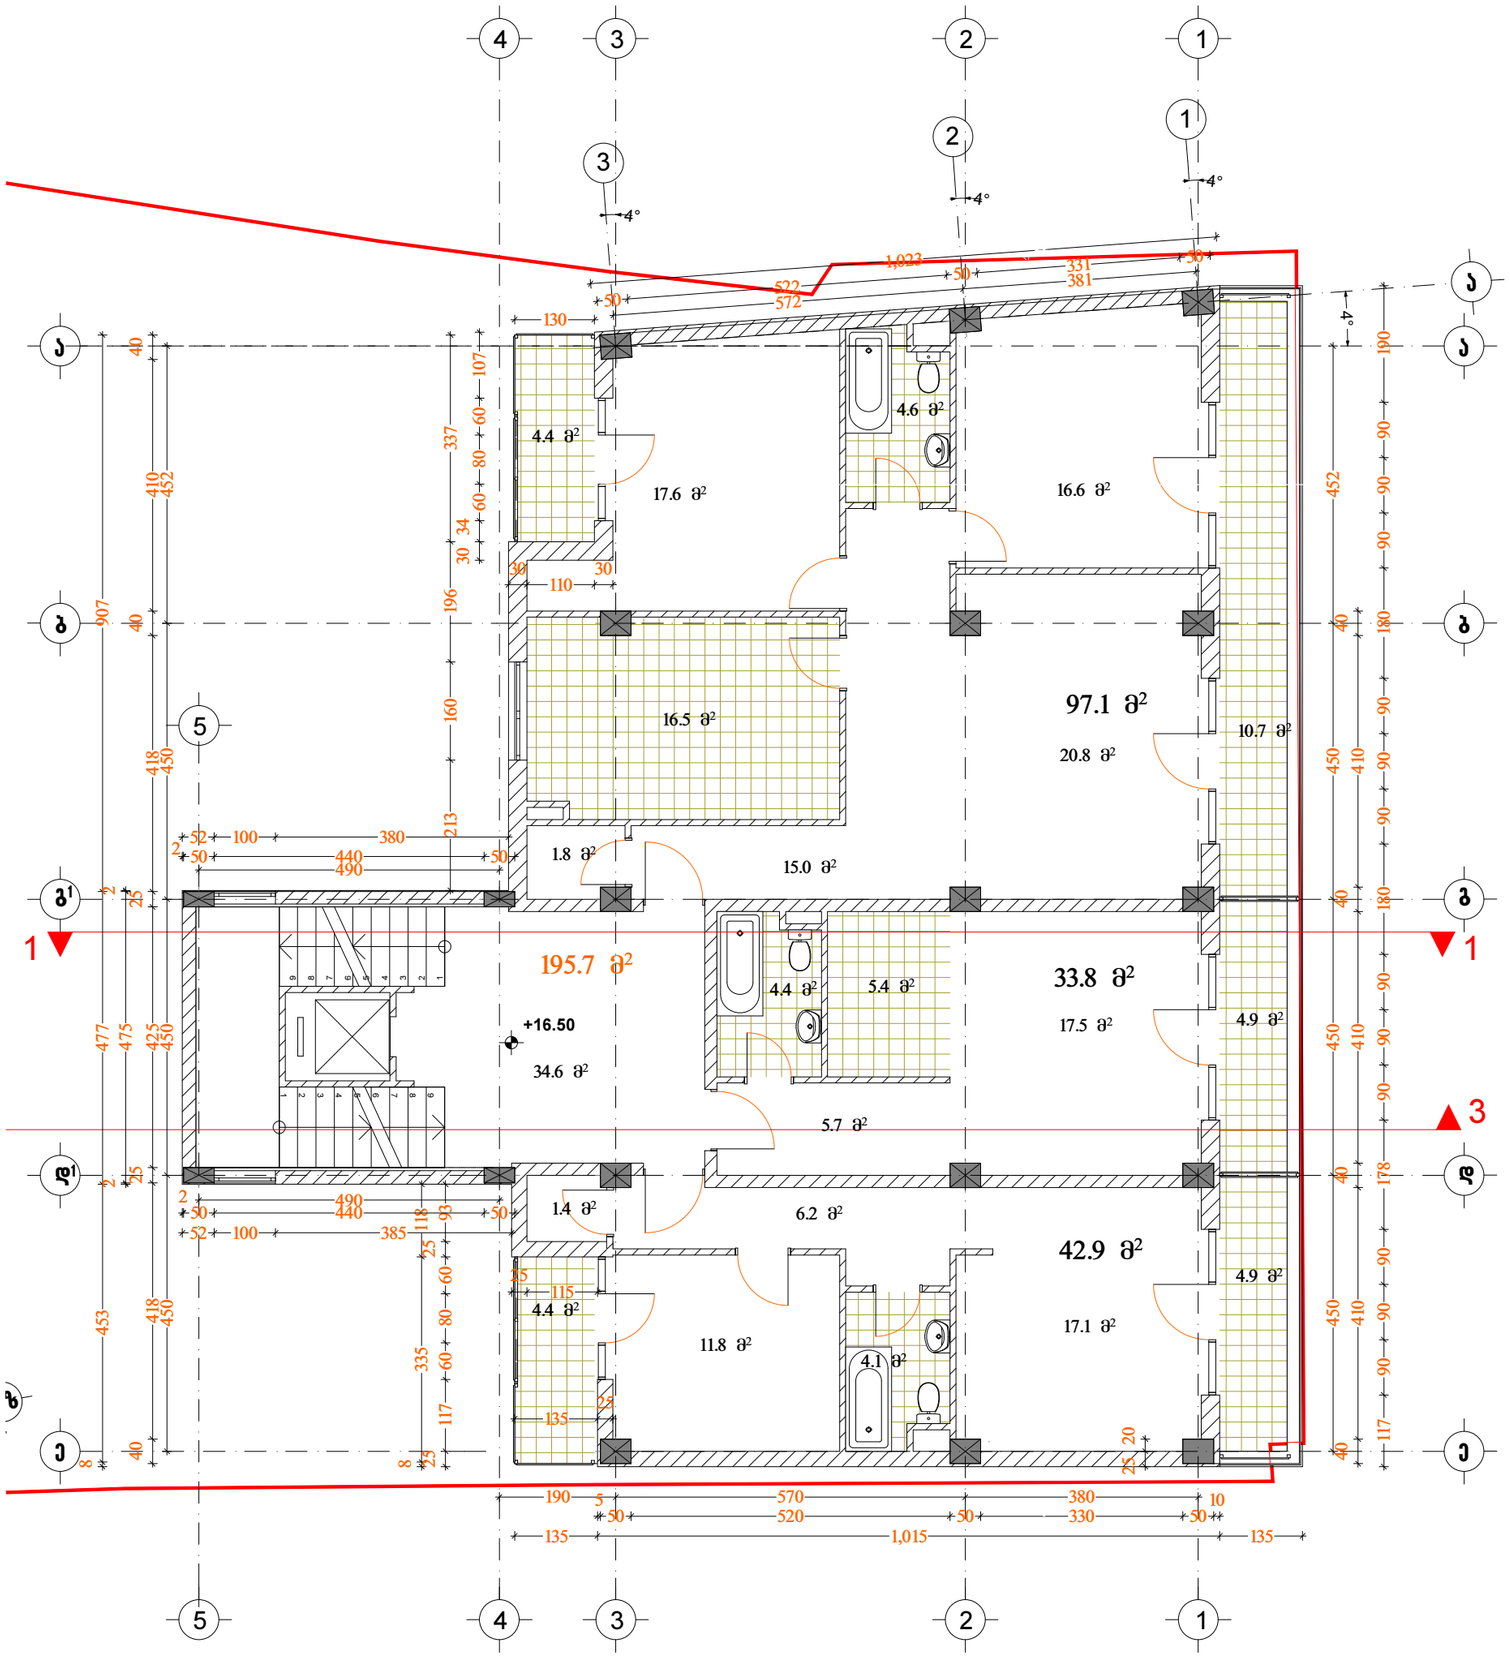


ფორმატი A-3

თბილისი 2012 წ.

დაკვეთა №

### ექსპლიკაცია:

განაშენიანების კოეფიციენტის საანგარიშო ფართობი კ–1= 0.5 (501.6 მ2)

განაშენიანების ინტენსიობის კოეფიციენტის საანგარიშო ფართობი კ–2= 3.2 (3155.0 მ2)

მეექვსე სართულის განაშენიანების ინტენსიობის საანგარიშო ფართობი – 195.7 მ²

საერთო ფართობი – 237.7 მ²
მათ შორის:
საცხოვრებელი ფართი – 173.8 მ²
საზაფხულო ფართი – 29.3 მ²
სადარბაზოს ფართი – 34.6 მ²

### პირობითი ნიშნები

წითელი ხაზი

ღერძის ხაზი

ჭრილის მაჩვენებელი

### შენიშვნები:

პროექტში ცვლილებები შეთანხმებული უნდა იქნეს პროექტის ავტორთან და მერიის საქალაქო სამსახურთან.


### პროექტის სახელწოდება

ქ. თბილისი. ქუჩა ახმეტა №16, ქუჩა თელავი №47
მრავალბინიანი საცხოვრებელი სახლის ა და ბ ბლოკის
კორექტირებული პროექტი

შპს "ლ.ლ. და კომპანია"

| | | |
|---|---|---|
| თანამდებობა | გვარი | ხელმოწერა |
| დირექტორი | მ. ლოსაბერძე | |
| პროექტის ავტორი | დ. ლოსაბერძე | |
| | | |
| | | |
| მასშტაბი | 1:100 | ა ბლოკის VI სართულის გეგმა +16.50 ნიშნულზე |
| თარიღი | 2012 წელი | |
| სტადია | ფურცლები | ფურცელი |
| პროექტი | | 15 |

ARCHICAD EDUCATION VERSION
GRAPHISOFT

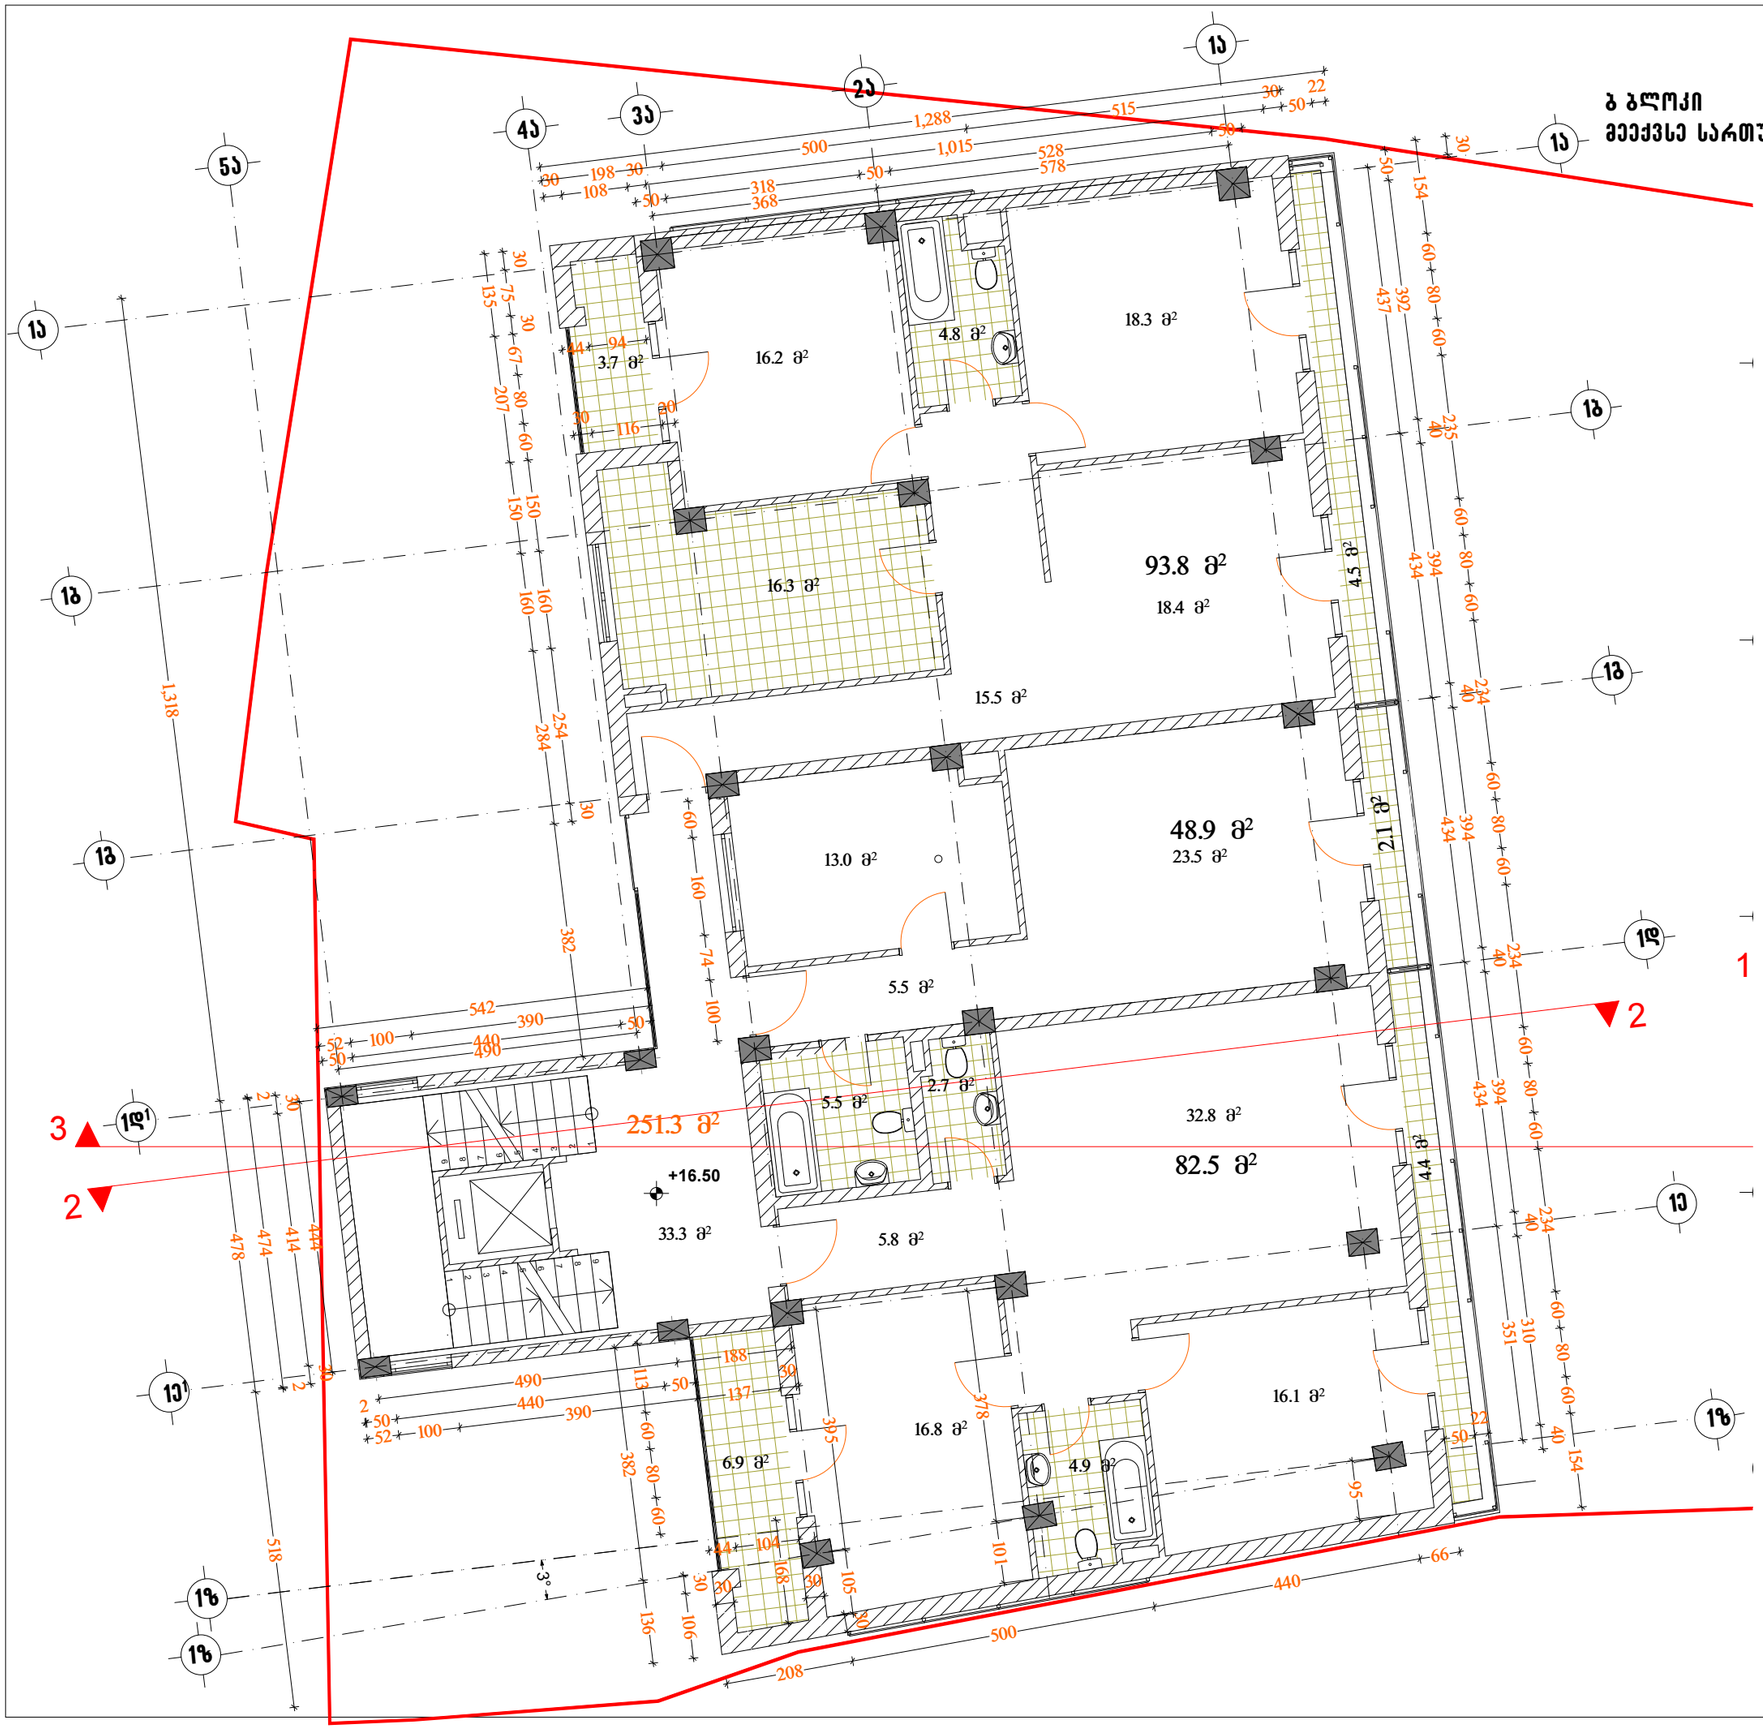


| | | | |
|---|---|---|---|
| ფორმატი | A-3 | თბილისი 2012 წ. | |
| | | დაკვეთა № | |

ექსპლიკაცია:

განაშენიანების კოეფიციენტის საანგარიშო ფართობი კ–1= 0.5 (501.6 მ2)

განაშენიანების ინტენსიობის კოეფიციენტის საანგარიშო ფართობი კ–2= 3.2 (3155.0 მ2)

მეექვსე სართულის განაშენიანების ინტენსიობის საანგარიშო ფართობი – 251.3 მ²

საერთო ფართობი – 280.1 მ²
მათ შორის:
საცხოვრებელი ფართი – 225.2 მ²
საზაფხულო ფართი – 21.6 მ²
სადარბაზოს ფართი – 33.3 მ²

პირობითი ნიშნები

წითელი ხაზი

ღერძის ხაზი

ჭრილის მაჩვენებელი

შენიშვნები:

პროექტში ცვლილებები შეთანხმებული უნდა იქნეს პროექტის ავტორთან და მერიის საქალაქო სამსახურთან.

პროექტის სახელწოდება


ქ. თბილისი. ქუჩა ახმეტა №16, ქუჩა თელავი №47 მრავალბინიანი საცხოვრებელი სახლის ა და ბ ბლოკის კორექტირებული პროექტი

შპს "ლ.ლ. და კომპანია"

| | | |
|---|---|---|
| თანამდებობა | გვარი | ხელმოწერა |
| დირექტორი | მ. ლოსაბერძე | |
| პროექტის ავტორი | დ. ლოსაბერძე | |
| | | |
| | | |
| მასშტაბი | 1:100 | ბ ბლოკის VI სართულის გეგმა +16.50 ნიშნულზე |
| თარიღი | 2012 წელი | |
| სტადია | ფურცლები | ფურცელი |
| პროექტი | | 16 |

ARCHICAD EDUCATION VERSION
GRAPHISOFT

# ა ბლოკი
## მეშვიდე სართულის გეგმა მ. 1:100

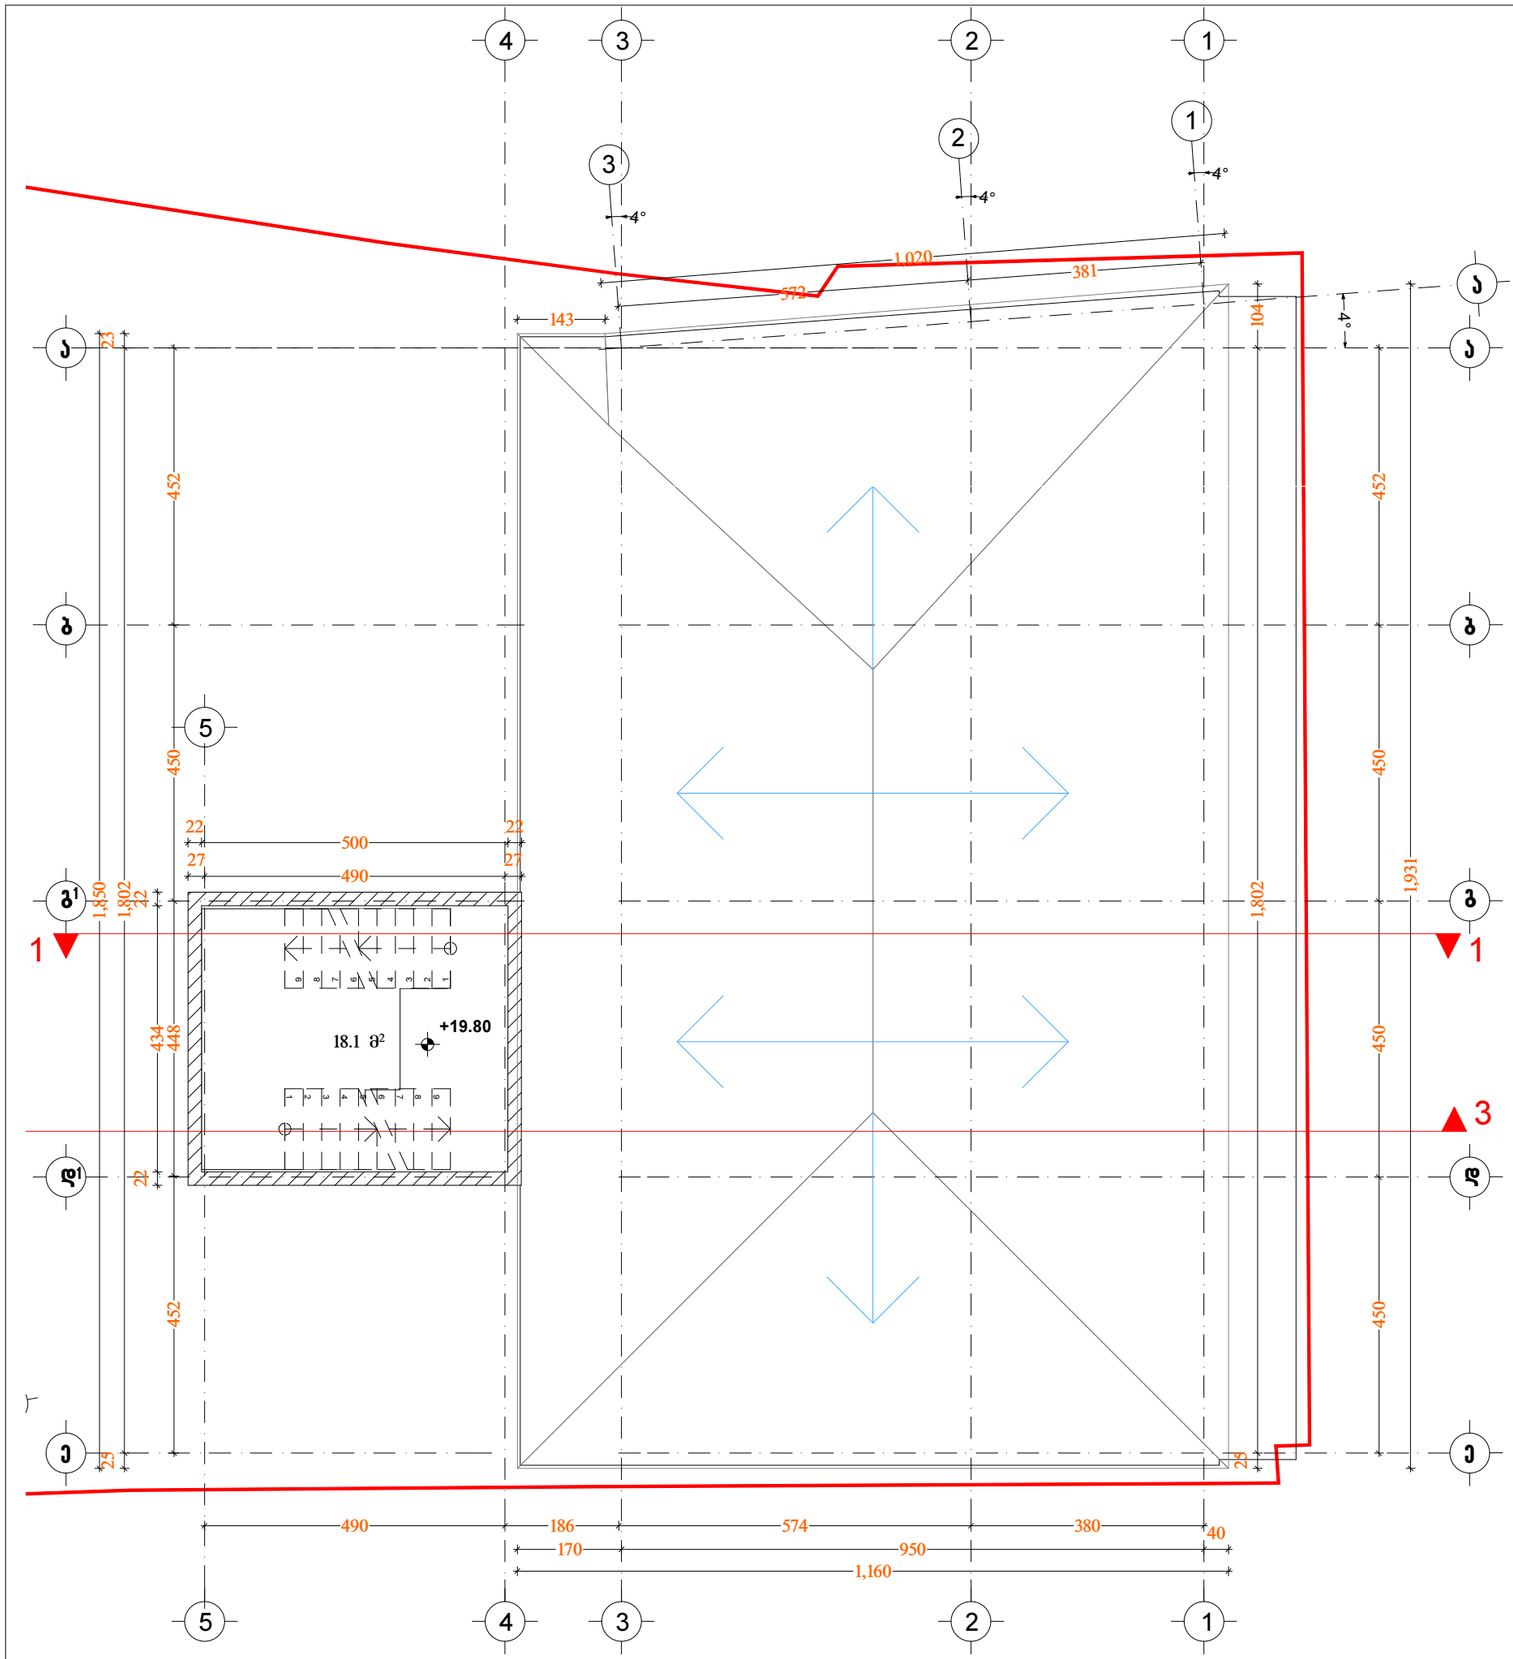


| | | | |
|---|---|---|---|
| ფორმატი | A-3 | თბილისი 2012 წ. | |
| | | დაკვეთა № | |

ექსპლიკაცია:

განაშენიანების კოეფიციენტის საანგარიშო ფართობი კ–1= 0.5 (501.6 მ2)

განაშენიანების ინტენსიობის კოეფიციენტის საანგარიშო ფართობი კ–2= 3.2 (3155.0 მ2)

სადარბაზოს ფართი – 18.1 მ$^2$

პირობითი ნიშნები

წითელი ხაზი

ღერძის ხაზი

ჭრილის მაჩვენებელი

შენიშვნები:

პროექტში ცვლილებები შეთანხმებული უნდა იქნეს პროექტის ავტორთან და მერიის საქალაქო სამსახურთან.

პროექტის სახელწოდება

ქ. თბილისი. ქუჩა ახმეტა №16, ქუჩა თელავი №47
მრავალბინიანი საცხოვრებელი სახლის ა და ბ ბლოკის
კორექტირებული პროექტი


შპს "ლ.ლ. და კომპანია"

| | | |
|---|---|---|
| თანამდებობა | გვარი | ხელმოწერა |
| დირექტორი | მ. ლოსაბერძე | |
| პროექტის ავტორი | დ. ლოსაბერძე | |
| | | |
| | | |
| მასშტაბი | 1:100 | ა ბლოკის VII სართულის გეგმა +19.80 ნიშნულზე |
| თარიღი | 2012 წელი | |
| სტადია | ფურცლები | ფურცელი |
| პროექტი | | 17 |

ARCHICAD EDUCATION VERSION
GRAPHISOFT

ფორმატი A-3 | თბილისი 2012 წ. | დაკვეთა №

## ბ ბლოკი
## მეშვიდე სართულის გეგმა მ. 1:100

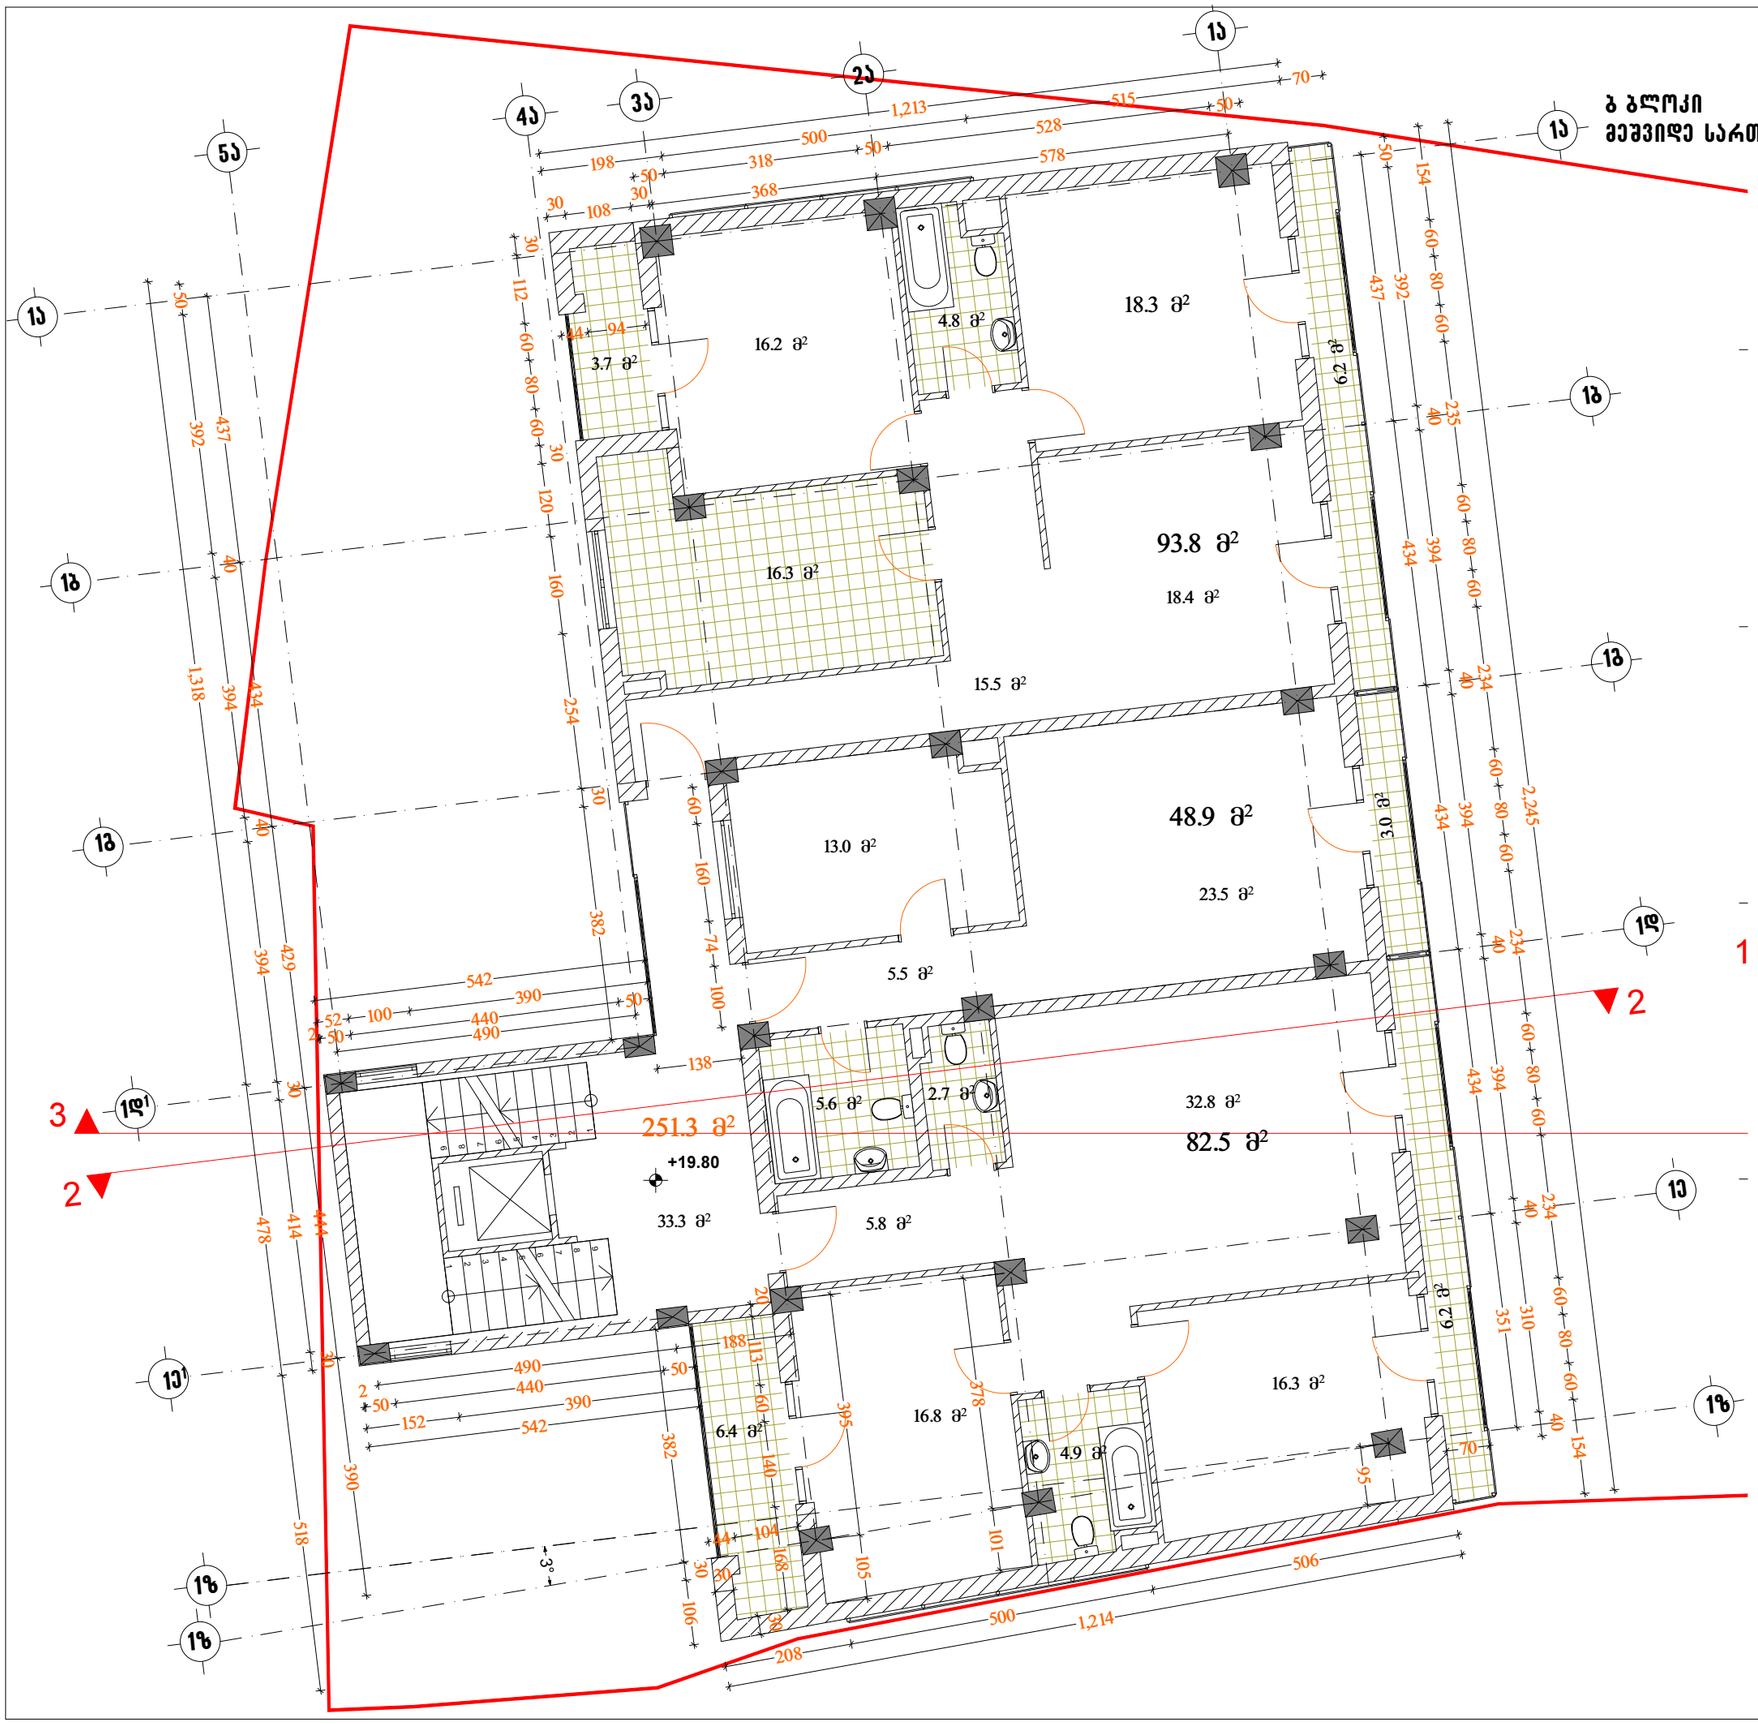


### ექსპლიკაცია:

განაშენიანების კოეფიციენტის საანგარიშო ფართობი კ–1= 0.5 (501.6 მ2)

განაშენიანების ინტენსიობის კოეფიციენტის საანგარიშო ფართობი კ–2= 3.2 (3155.0 მ2)

მეშვიდე სართულის განაშენიანების ინტენსივობის საანგარიშო ფართობი – 251.3 მ²

საერთო ფართობი – 284.0 მ²
მათ შორის:
საცხოვრებელი ფართი – 225.2 მ²
საზაფხულო ფართი – 25.5 მ²
სადარბაზოს ფართი – 33.3 მ²

### პირობითი ნიშნები

წითელი ხაზი

ღერძის ხაზი

ჭრილის მაჩვენებელი

### შენიშვნები:

პროექტში ცვლილებები შეთანხმებული უნდა იქნეს პროექტის ავტორთან და მერიის საქალაქო სამსახურთან.

### პროექტის სახელწოდება


ქ. თბილისი. ქუჩა ახმეტა №16, ქუჩა თელავი №47
მრავალბინიანი საცხოვრებელი სახლის ა და ბ ბლოკის
კორექტირებული პროექტი

შპს "ლ.ლ. და კომპანია"

| თანამდებობა | გვარი | ხელმოწერა |
|---|---|---|
| დირექტორი | მ. ლოსაბერძე | |
| პროექტის ავტორი | დ. ლოსაბერძე | |
| | | |
| | | |
| მასშტაბი | 1:100 | ბ ბლოკის VII სართულის გეგმა +19.80 ნიშნულზე |
| თარიღი | 2012 წელი | |
| სტადია | ფურცლები | ფურცელი |
| პროექტი | | 18 |

ARCHICAD EDUCATION VERSION
GRAPHISOFT

# ა ბლოკი
## სახურავის გეგმა მ. 1:100

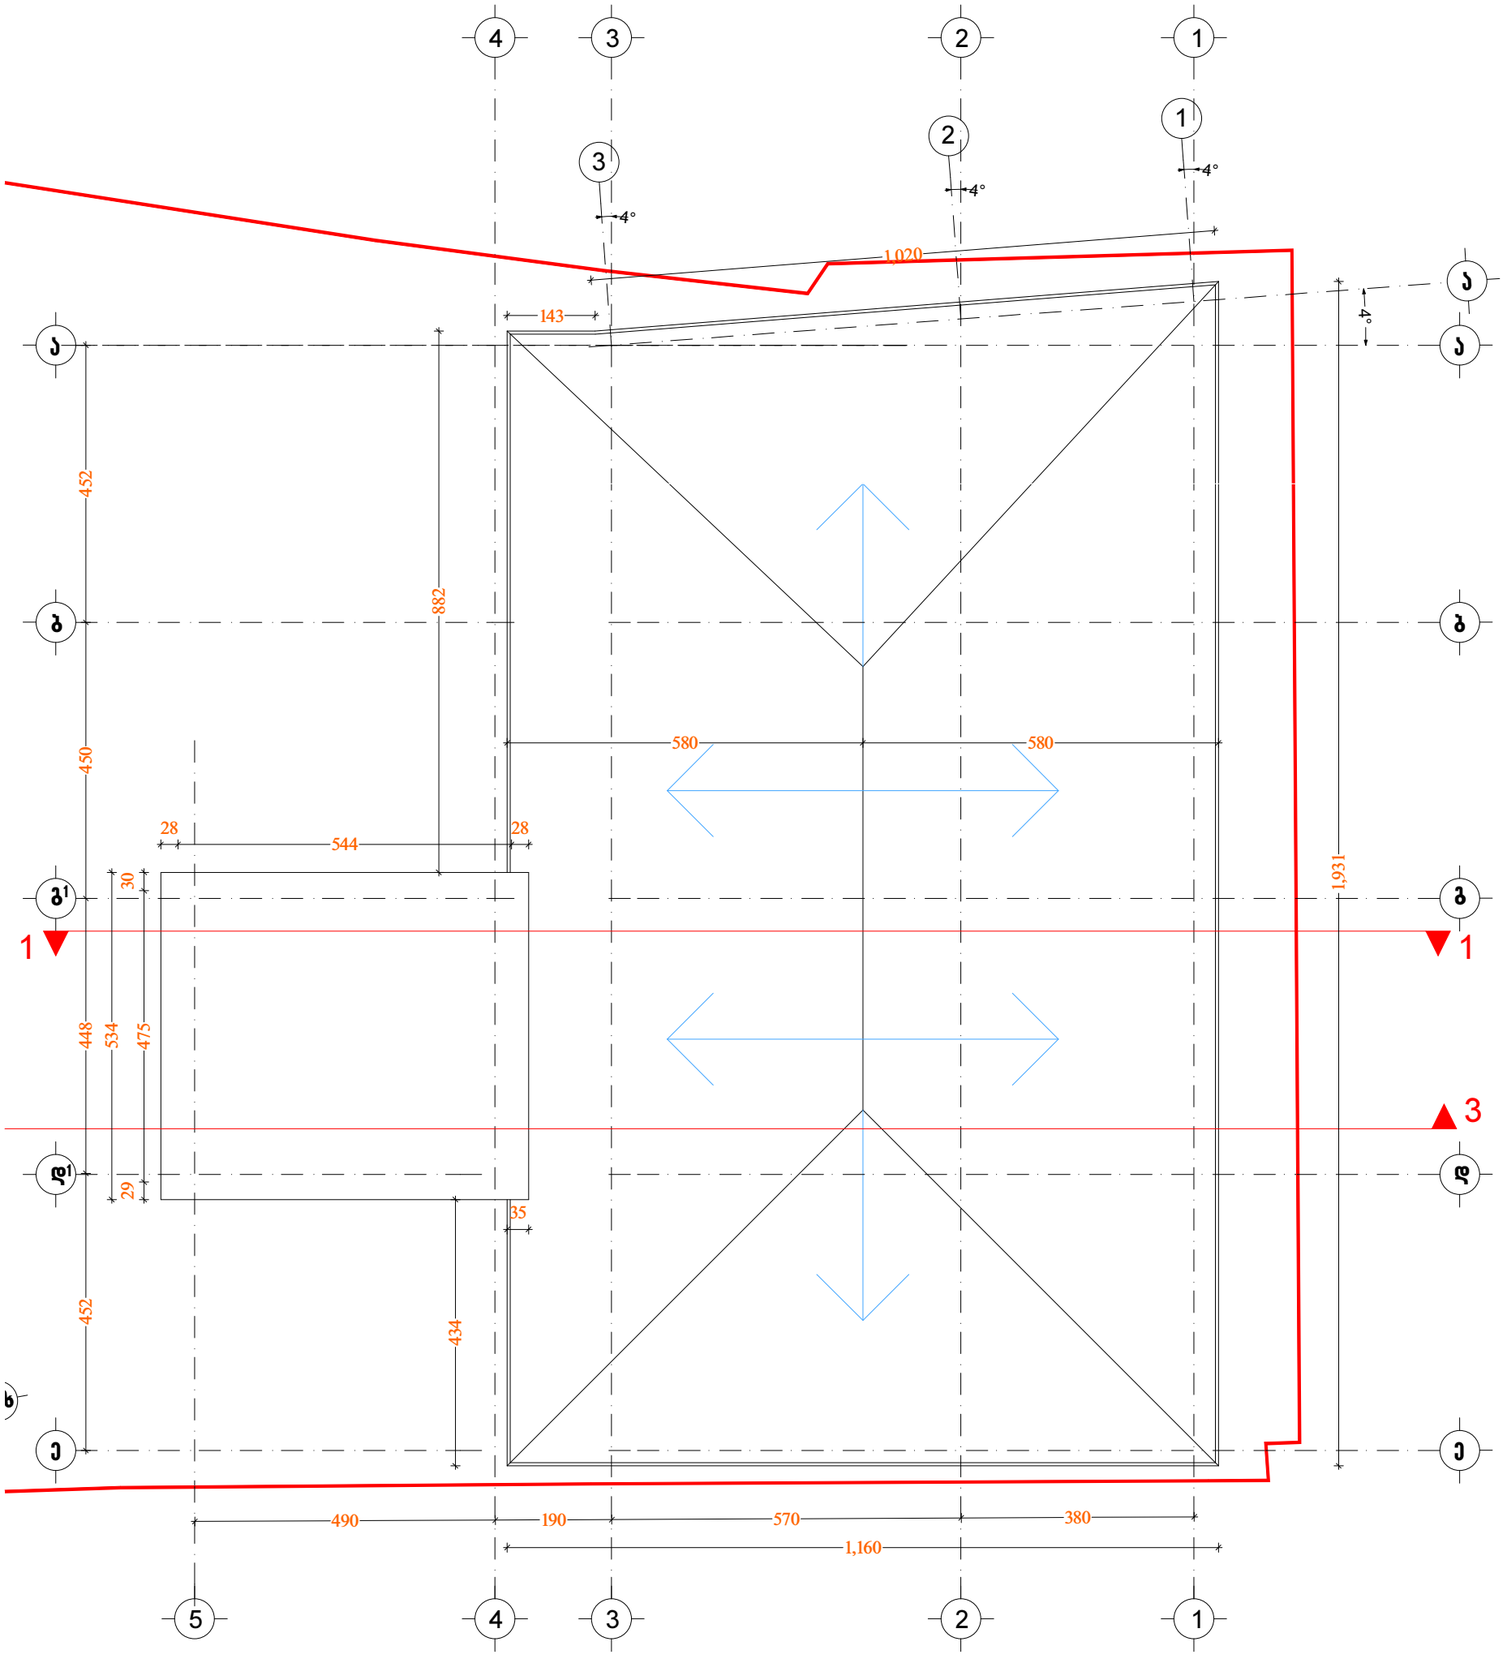


| | | | |
|---|---|---|---|
| ფორმატი | A-3 | თბილისი 2012 წ. | |
| | | ლაკუეთა № | |

ექსპლიკაცია:

განაშენიანების კოეფიციენტის საანგარიშო ფართობი კ–1= 0.5 (501.6 მ2)

განაშენიანების ინტენსიობის კოეფიციენტის საანგარიშო ფართობი კ–2= 3.2 (3155.0 მ2)

პირობითი ნიშნები

წითელი ხაზი

ღერძის ხაზი

ჭრილის მაჩვენებელი

შენიშვნები:

პროექტში ცვლილებები შეთანხმებული უნდა იქნეს პროექტის ავტორთან და მერიის საქალაქო სამსახურთან.

პროექტის სახელწოდება

ქ. თბილისი. ქუჩა ახმეტა №16, ქუჩა თელავი №47
მრავალბინიანი საცხოვრებელი სახლის ა და ბ ბლოკის
კორექტირებული პროექტი


შპს "ლ.ლ. და კომპანია"

| | | |
|---|---|---|
| თანამდებობა | გვარი | ხელმოწერა |
| დირექტორი | მ. ლოსაბერძე | |
| პროექტის ავტორი | დ. ლოსაბერძე | |
| | | |
| | | |
| მასშტაბი | 1:100 | ა ბლოკისსახურავის გეგმა |
| თარიღი | 2012 წელი | |
| სტადია | ფურცლები | ფურცელი |
| პროექტი | | 19 |

ARCHICAD EDUCATION VERSION
GRAPHISOFT

ფორმატი A-3 | თბილისი 2012 წ. | დაკვეთა №

## ბ ბლოკი
## მერკვე სართულის გეგმა მ. 1:100

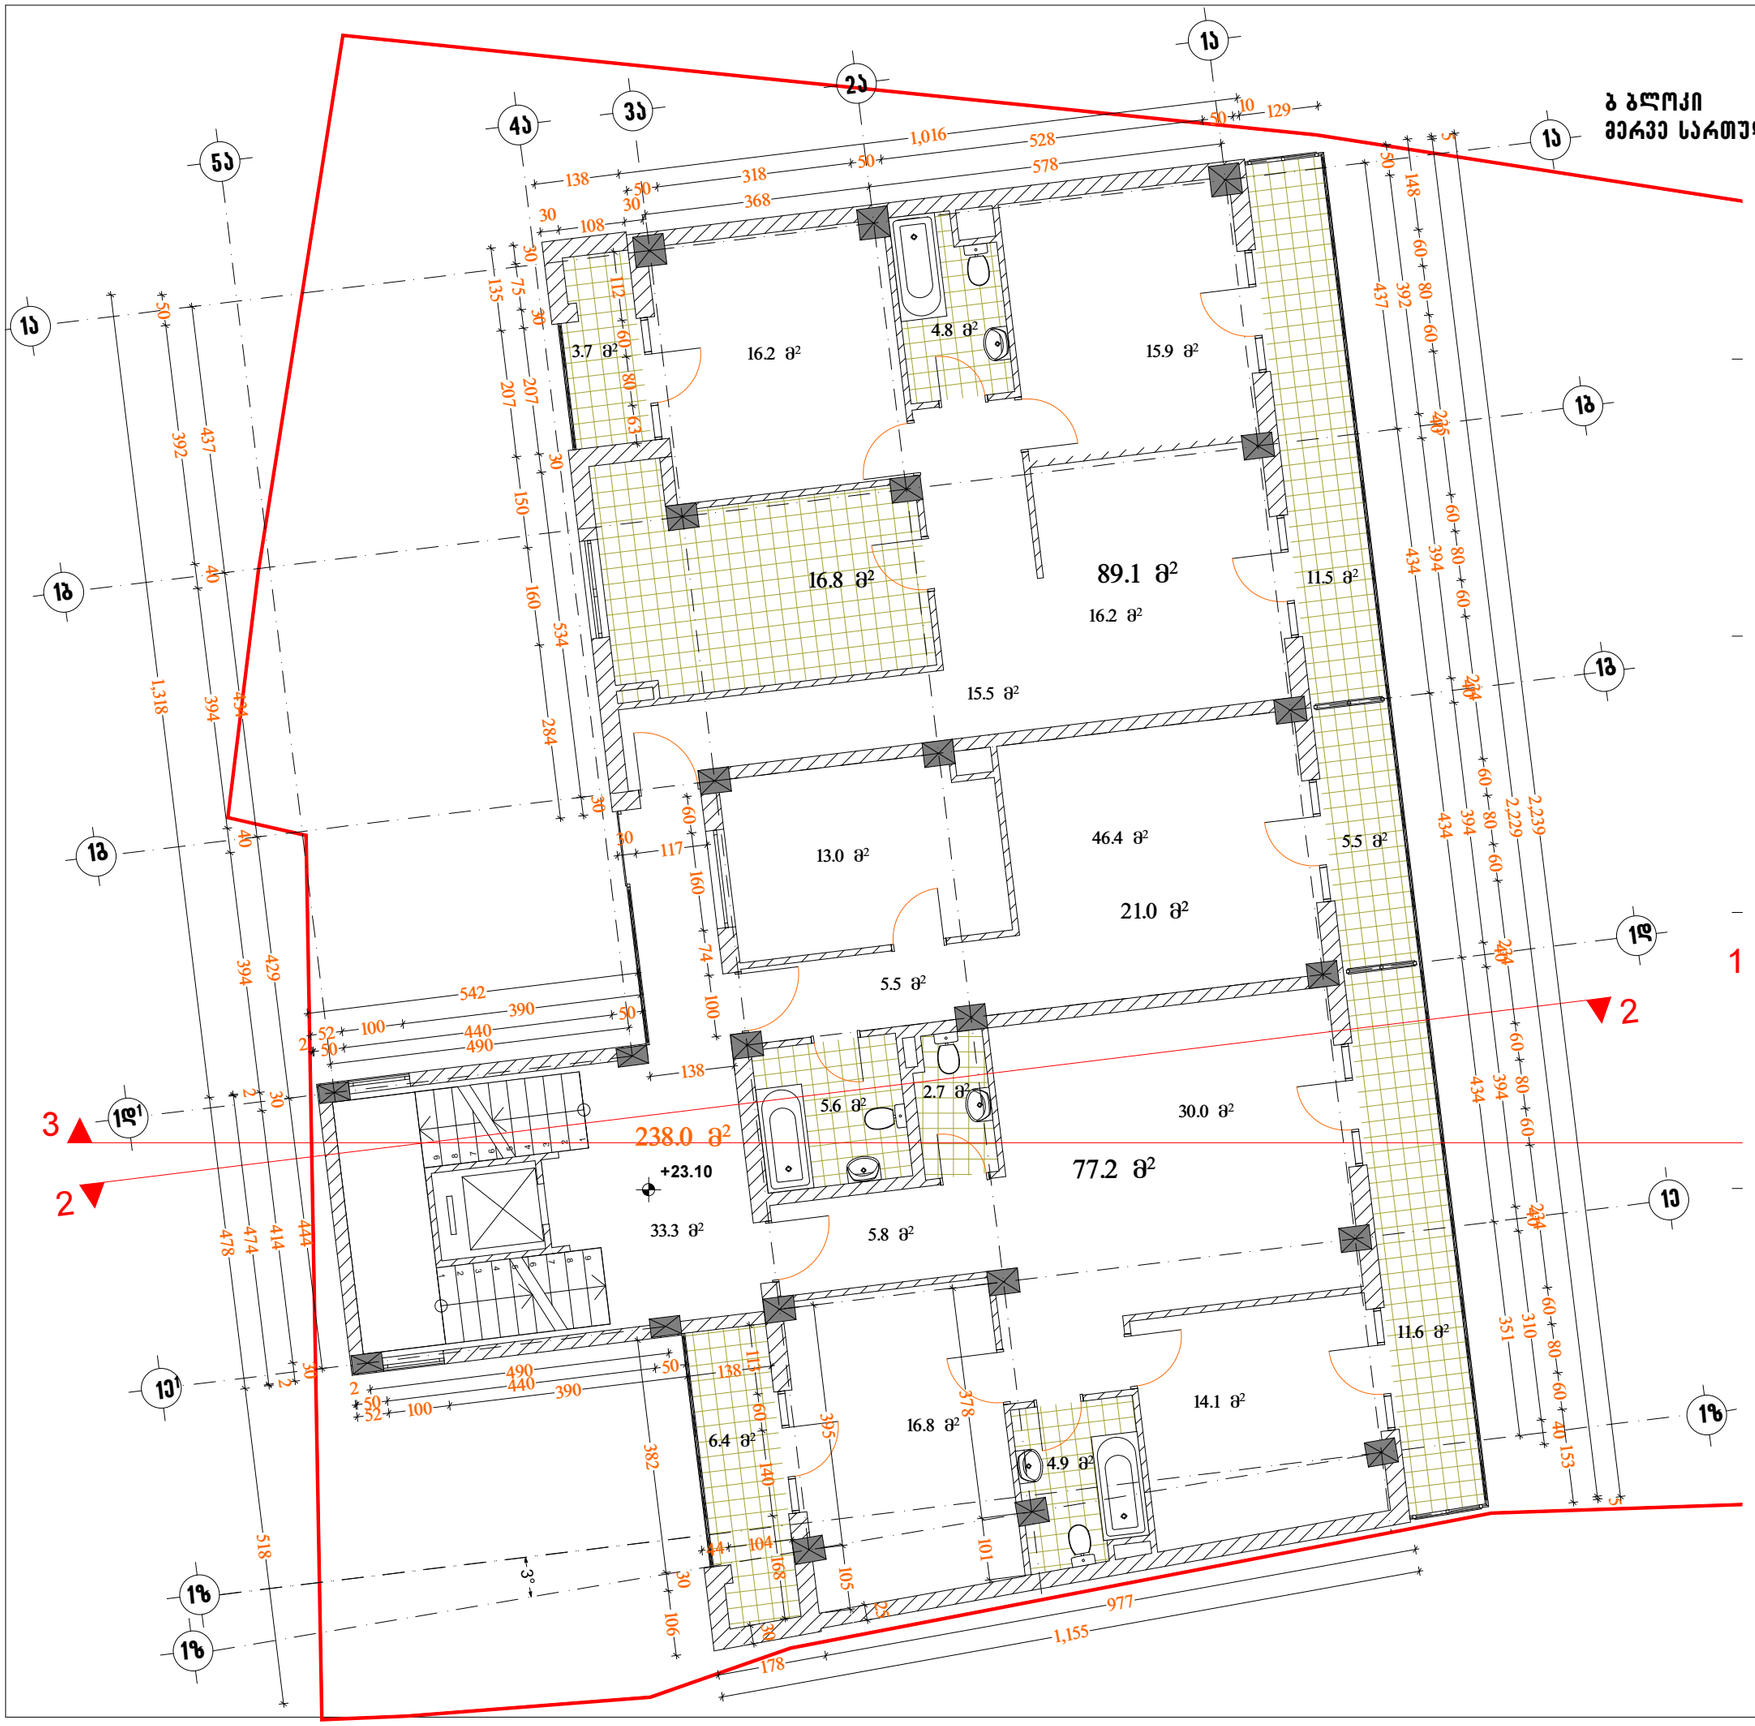


### ექსპლიკაცია:

განაშენიანების კოეფიციენტის საანგარიშო ფართობი კ–1= 0.5 (501.6 მ2)

განაშენიანების ინტენსიობის კოეფიციენტის საანგარიშო ფართობი კ–2= 3.2 (3155.0 მ2)

მერკვე სართულის განაშენიანების ინტენსიობის საანგარიშო ფართობი – 238.0 მ²

საერთო ფართობი – 263.6 მ²
მათ შორის:
საცხოვრებელი ფართი – 1867.3 მ²
საზაფხულო ფართი – 38.7 მ²
სადარბაზოს ფართი – 33.3 მ²

### პირობითი ნიშნები

წითელი ხაზი
ღერძის ხაზი
ჭრილის მაჩვენებელი

### შენიშვნები:

პროექტში ცვლილებები შეთანხმებული უნდა იქნეს პროექტის ავტორთან და მერიის საქალაქო სამსახურთან.

### პროექტის სახელწოდება

ქ. თბილისი. ქუჩა ახმეტა №16, ქუჩა თელავი №47
მრავალბინიანი საცხოვრებელი სახლის ა და ბ ბლოკის
კორექტირებული პროექტი


შპს "ლ.ლ. და კომპანია"

| | | |
|---|---|---|
| თანამდებობა | გვარი | ხელმოწერა |
| დირექტორი | მ. ლოსაბერძე | |
| პროექტის ავტორი | დ. ლოსაბერძე | |
| | | |
| | | |
| მასშტაბი | 1:100 | ბ ბლოკის VIII სართულის გეგმა +23.10 ნიშნულზე |
| თარიღი | 2012 წელი | |
| სტადია | ფურცლები | ფურცელი |
| პროექტი | | 20 |

ARCHICAD EDUCATION VERSION
GRAPHISOFT

ფორმატი A-3 | თბილისი 2012 წ. | დაკვეთა №

## ბ ბლოკი
## მეცხრე სართულის გეგმა მ. 1:100

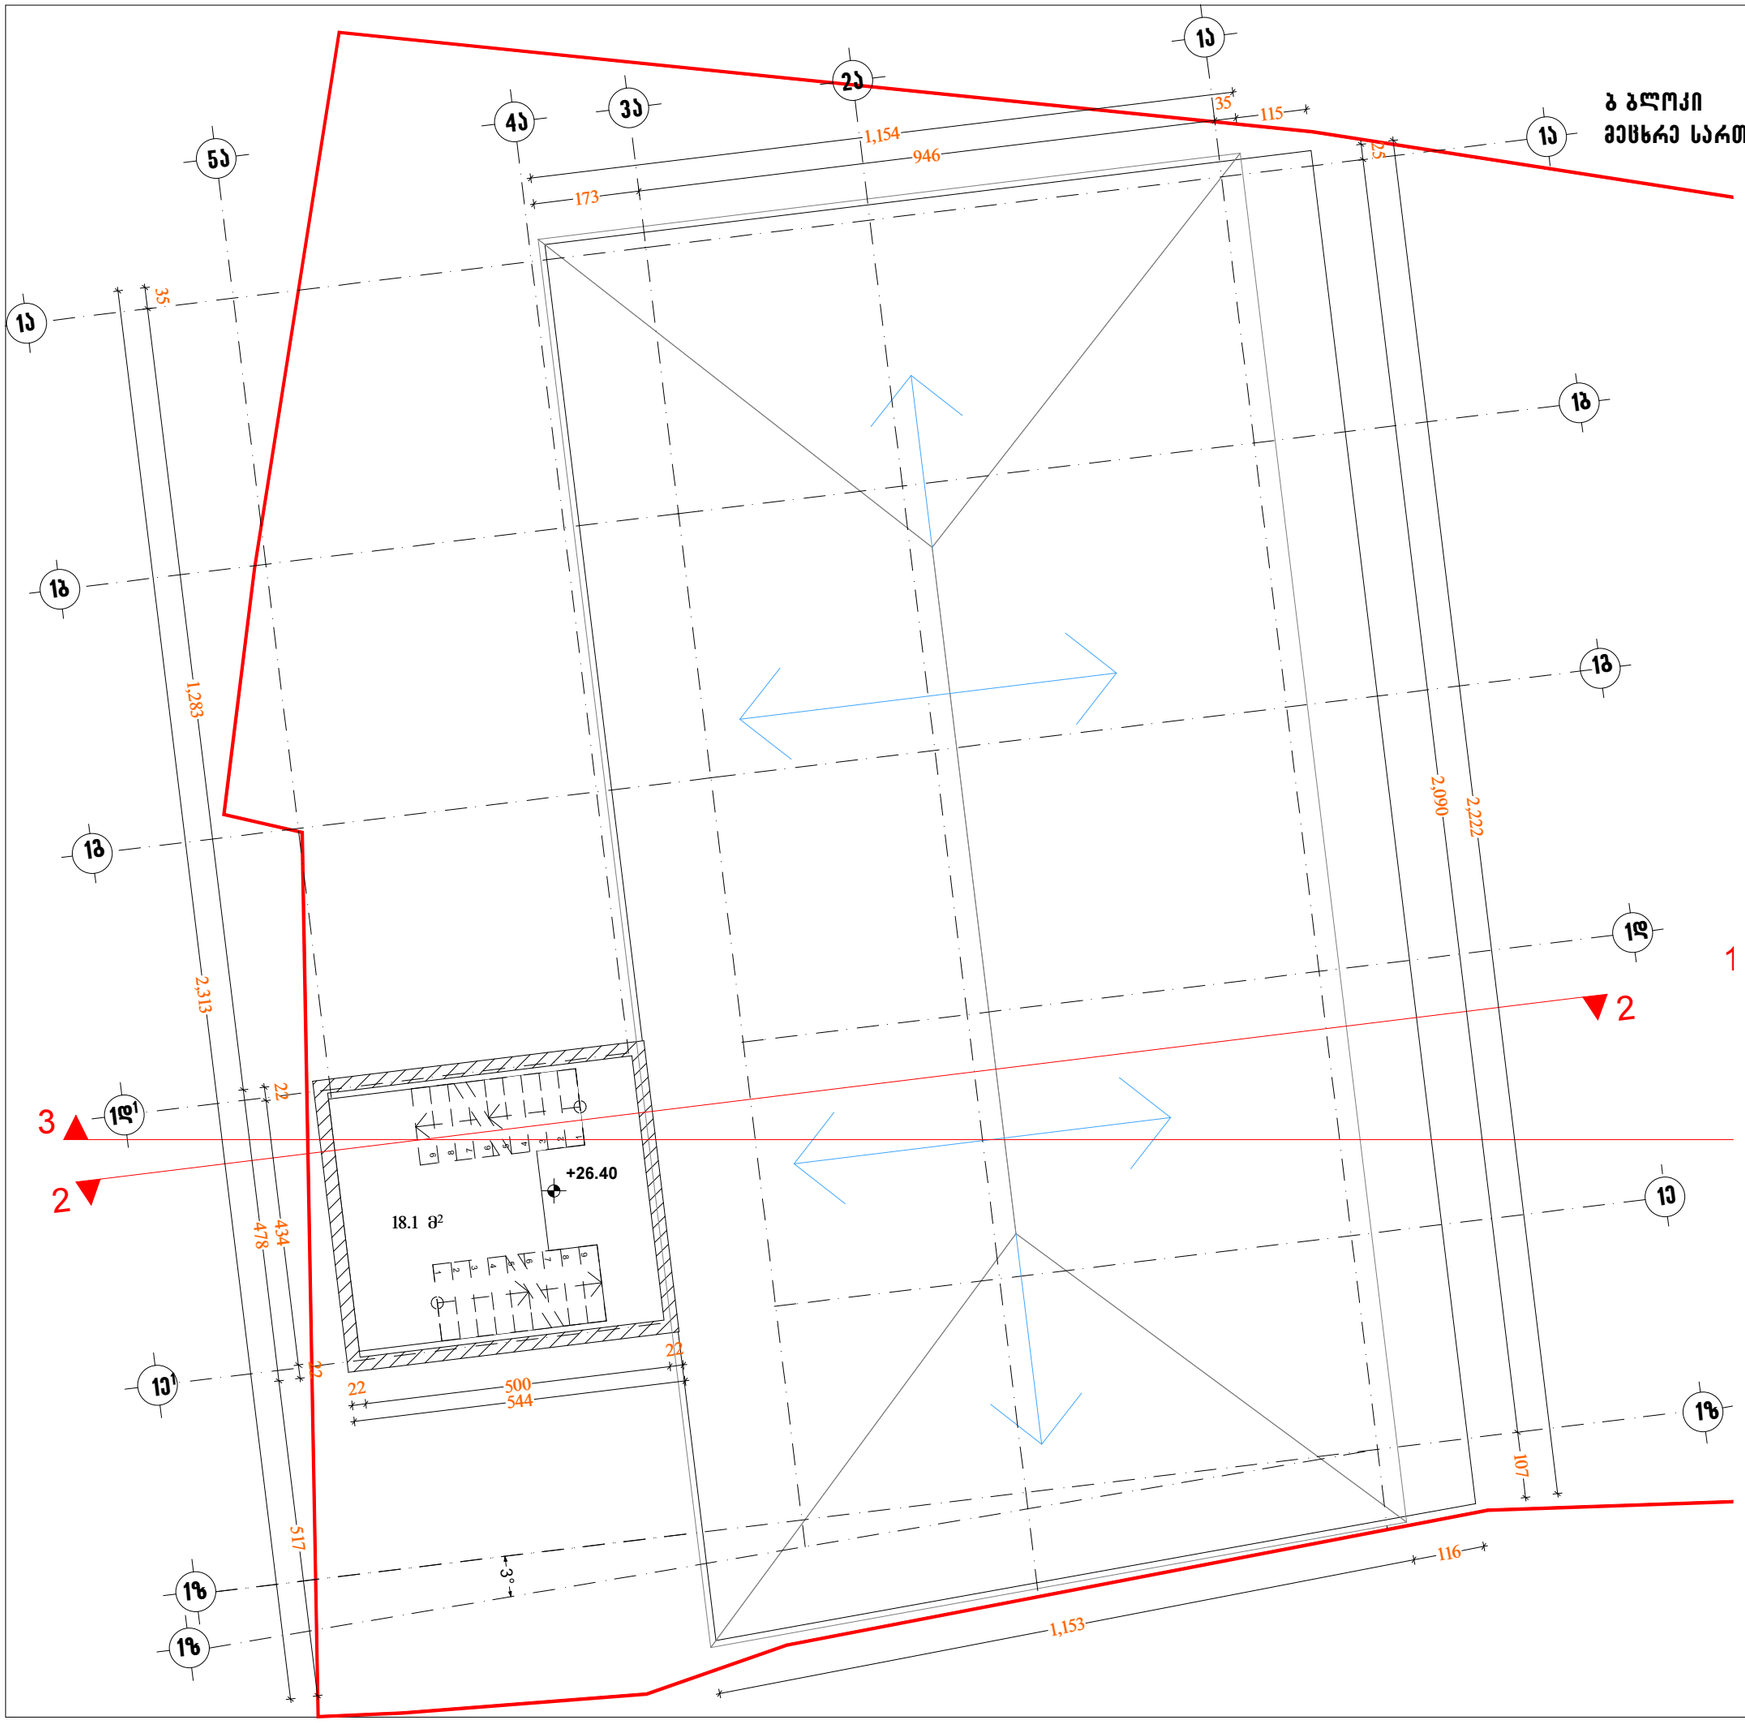


ექსპლიკაცია:

განაშენიანების კოეფიციენტის საანგარიშო ფართობი კ–1= 0.5 (501.6 მ2)

განაშენიანების ინტენსიობის კოეფიციენტის საანგარიშო ფართობი კ–2= 3.2 (3155.0 მ2)

სადარბაზოს ფართი – 18.1 მ²

პირობითი ნიშნები

წითელი ხაზი

ღერძის ხაზი

ჭრილის მაჩვენებელი

შენიშვნები:

პროექტში ცვლილებები შეთანხმებული უნდა იქნეს პროექტის ავტორთან და მერიის საქალაქო სამსახურთან.

პროექტის სახელწოდება

ქ. თბილისი. ქუჩა ახმეტა №16, ქუჩა თელავი №47
მრავალბინიანი საცხოვრებელი სახლის ა და ბ ბლოკის
კორექტირებული პროექტი

შპს "ლ.ლ. და კომპანია"

| თანამდებობა | გვარი | ხელმოწერა |
|---|---|---|
| დირექტორი | მ. ლოსაბერძე | |
| პროექტის ავტორი | დ. ლოსაბერძე | |
| | | |
| | | |
| მასშტაბი | 1:100 | ბ ბლოკის IX სართულის გეგმა +26.40 ნიშნულზე |
| თარიღი | 2012 წელი | |
| სტადია | ფურცლები | ფურცელი |
| პროექტი | | 21 |

ARCHICAD EDUCATION VERSION
GRAPHISOFT

ფორმატი A-3 | თბილისი 2012 წ. | დაკვეთა №

## ექსპლიკაცია:

განაშენიანების კოეფიციენტის საანგარიშო ფართობი კ–1= 0.5 (501.6 მ2)

განაშენიანების ინტენსიობის კოეფიციენტის საანგარიშო ფართობი კ–2= 3.2 (3155.0 მ2)

## პირობითი ნიშნები

წითელი ხაზი

ღერძის ხაზი

ჭრილის მაჩვენებელი

## შენიშვნები:

პროექტში ცვლილებები შეთანხმებული უნდა იქნეს პროექტის ავტორთან და მერიის საქალაქო სამსახურთან.


## პროექტის სახელწოდება

ქ. თბილისი. ქუჩა ახმეტა №16, ქუჩა თელავი №47 მრავალბინიანი საცხოვრებელი სახლის ა და ბ ბლოკის
კორექტირებული პროექტი

შპს "ლ.ლ. და კომპანია"

| თანამდებობა | გვარი | ხელმოწერა |
|---|---|---|
| დირექტორი | მ. ლოსაბერძე | |
| პროექტის ავტორი | დ. ლოსაბერძე | |
| | | |
| | | |
| მასშტაბი | 1:100 | ბ ბლოკის სახურავის გეგმა |
| თარიღი | 2012 წელი | |
| სტადია | ფურცლები | ფურცელი |
| პროექტი | | 22 |

ბ ბლოკი
სახურავის გეგმა მ. 1:100

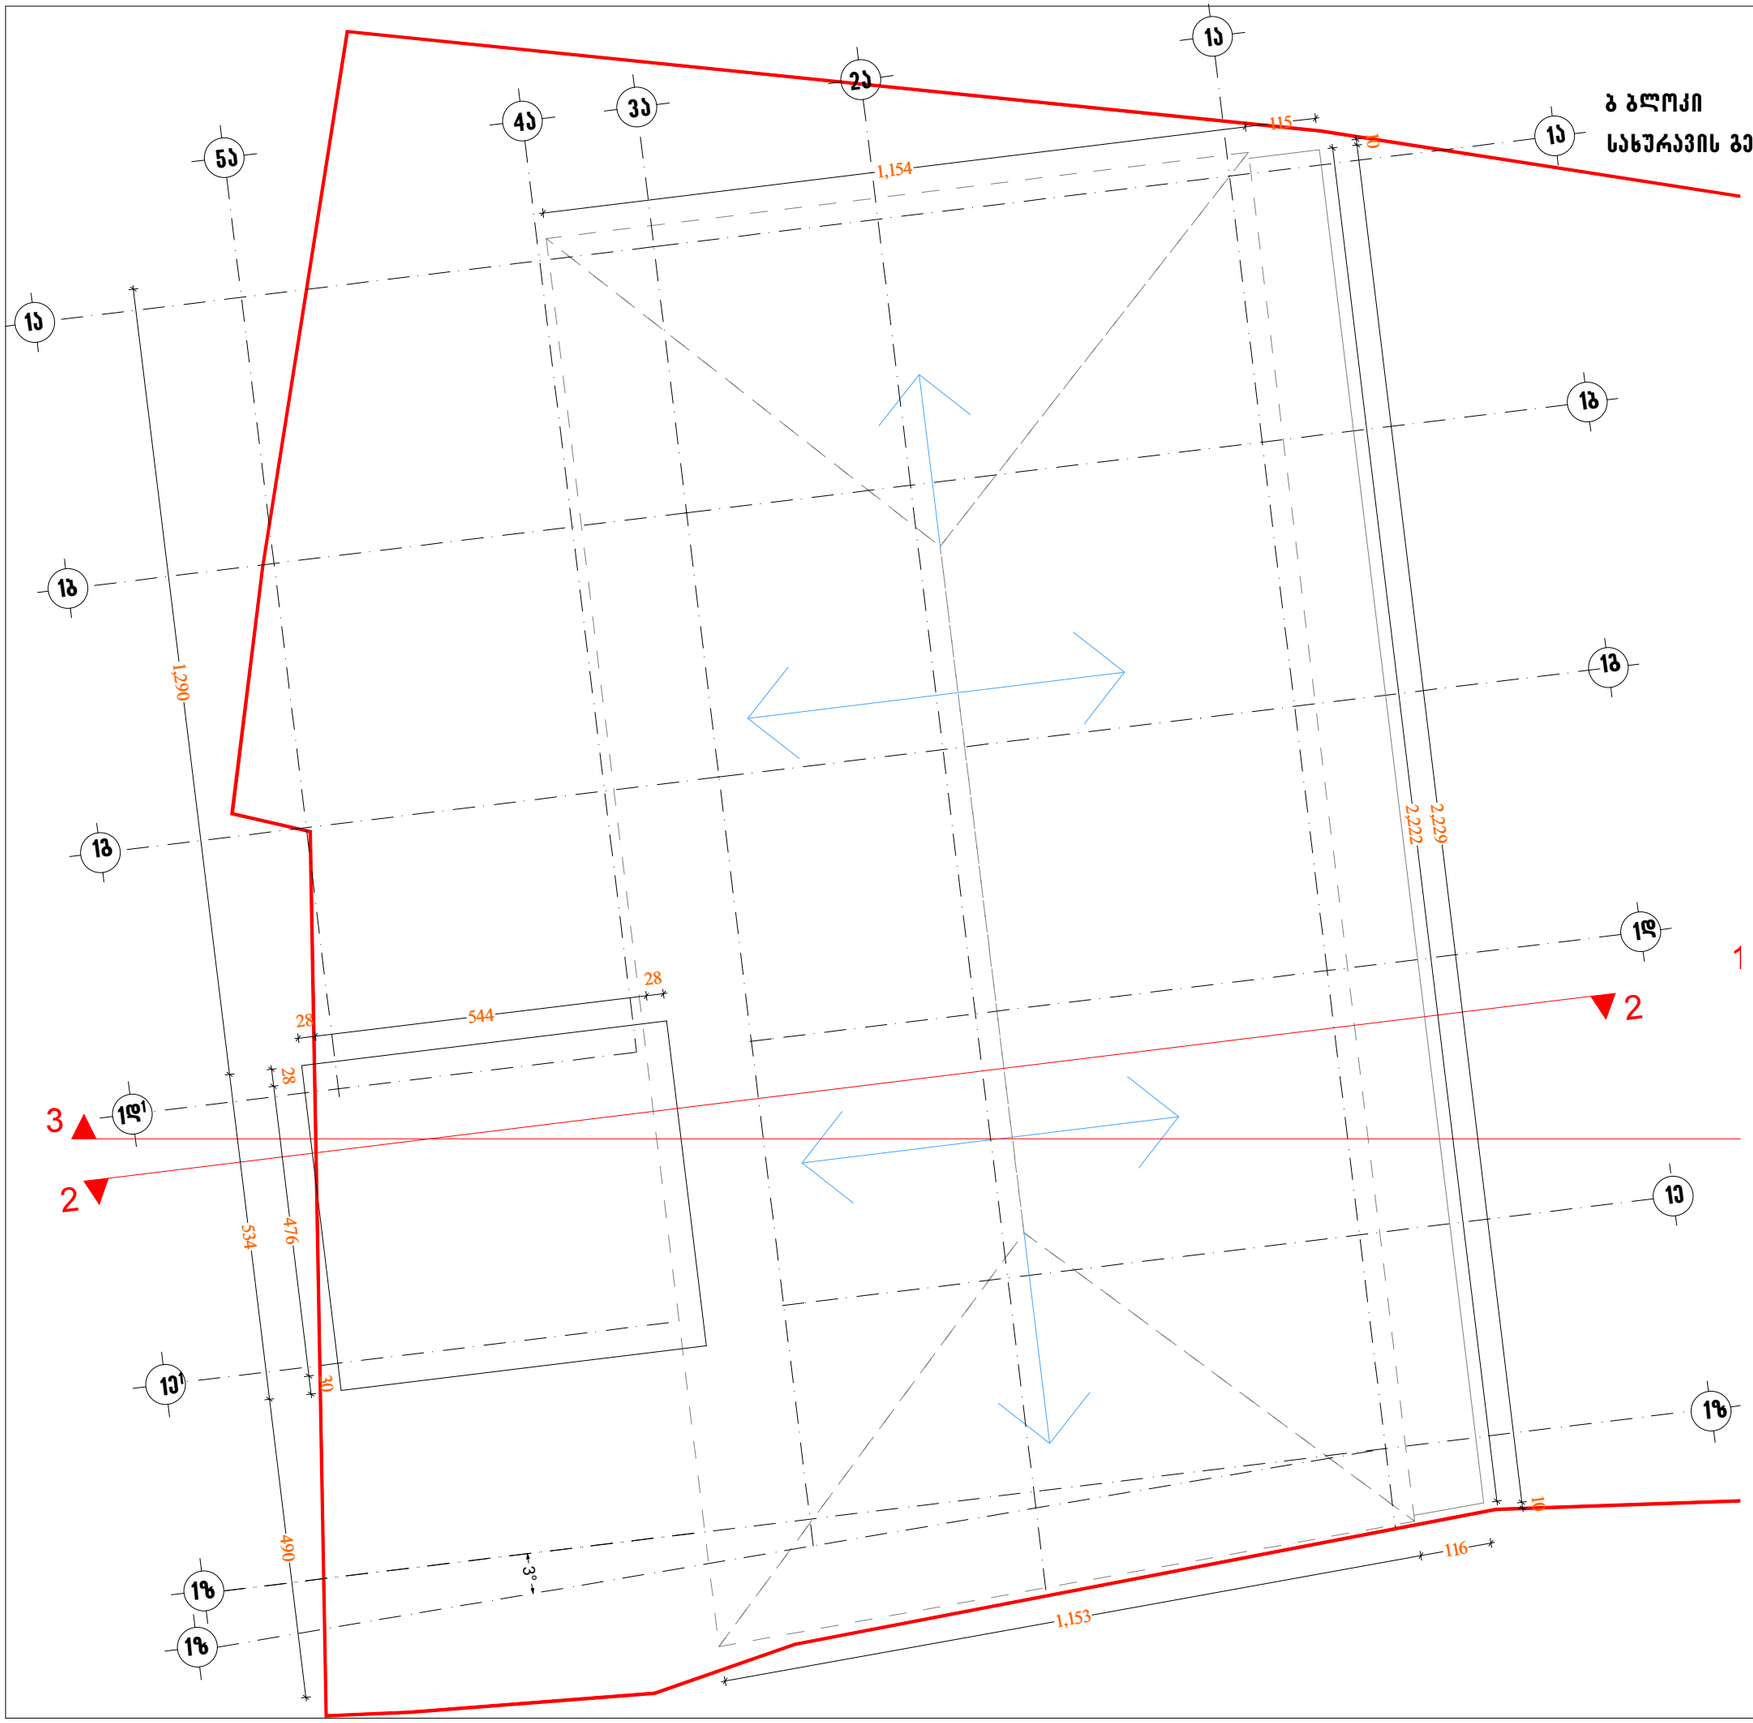


ARCHICAD EDUCATION VERSION
GRAPHISOFT.
156.2 ג'
143.6 ג'
93.1 ג'
251.3 ג'
208.4 ג'
251.3 ג'
208.4 ג'
238.0 ג'
251.3 ג'
208.4 ג'
251.3 ג'
215.4 ג'
251.3 ג'
195.7 ג'

| | | | |
|---|---|---|---|
| | | | |
| | | | |
| | | | |