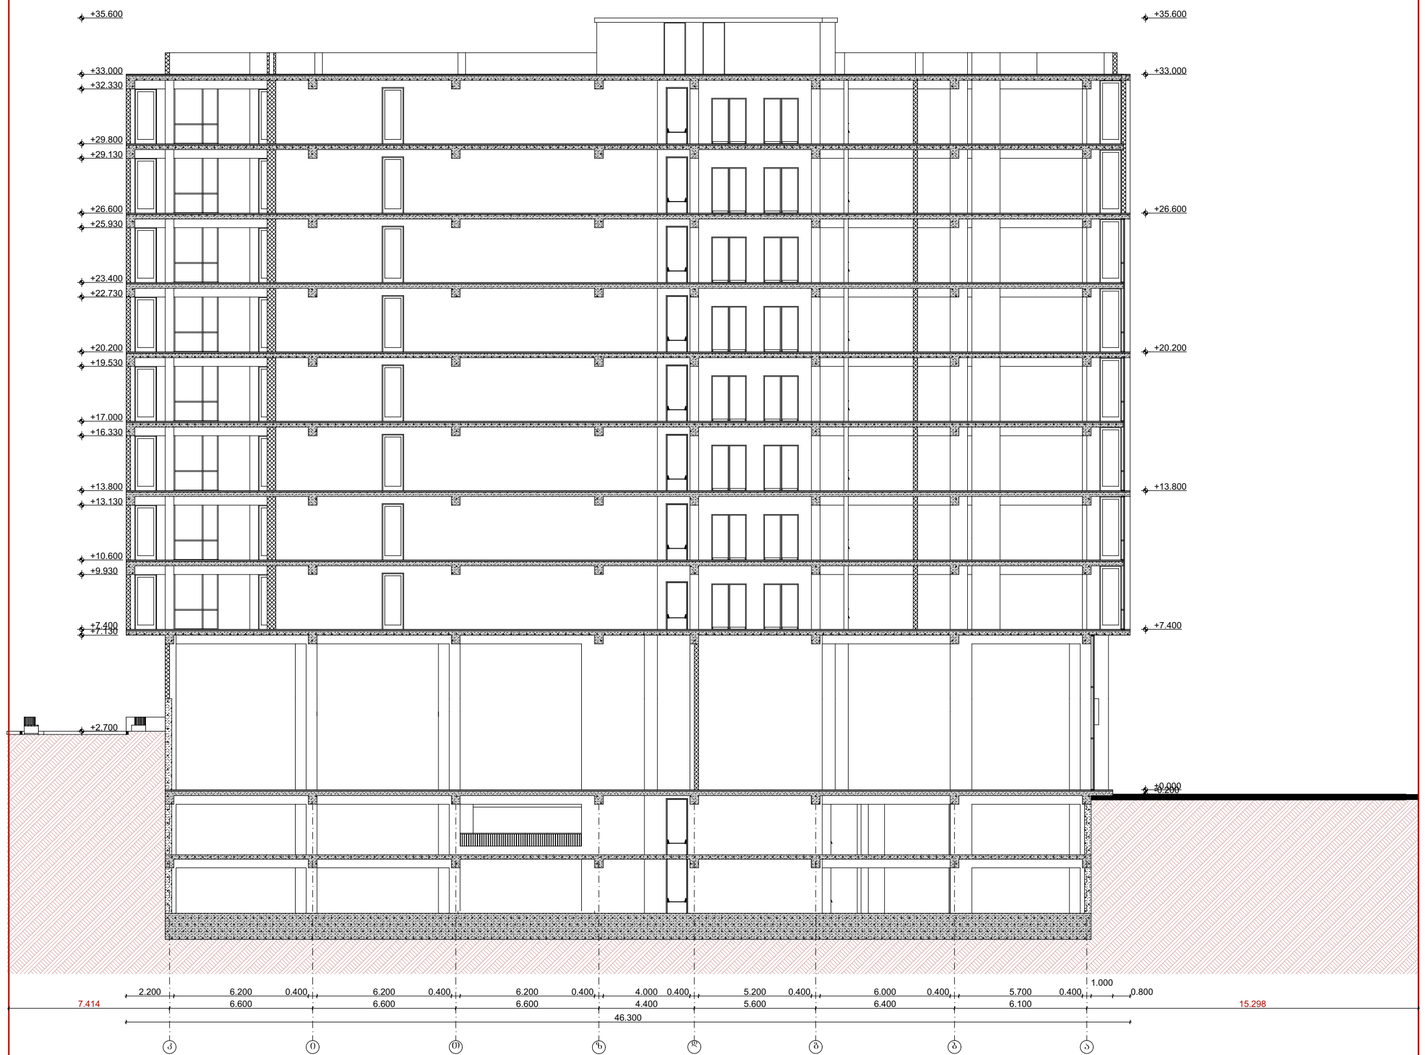

ნახაზის დასახელება

ჭრილი
1 - 1 ღერძის გასწვრივ

ტექ.ეკონმომიკური მაჩვენებლები:

შენიშვნა:

სქემატური ჭრილი

დამკვეთი:

შ.პ.ს "ბინა კო"
ს/კ: 405213585

ობიექტის დასახელება:

მრავალფუნქციური
კონკლექსი/შენება

ობიექტის მისამართი:

მის. ქ. თბილისი,
მეფე მირიანის ქუჩა №49
(საკ/კოდი: 01.10.08.006.630)

დამგეგმარებელი:

შ.პ.ს "st.ART" ს/კ: 400022104
საქართველო, ქ. თბილისი,
აკ. წერეთლის გამზ. №115ა

თანამდებობა	ხელმოწერა	სახელი/გვარი
დირექტორი		ა. ბლიაძე
პრ. ავტორი		გ. კაკანაძე
არქიტექტორი		ნ. ბარნაბიშვილი
შეამოწმა		გ. კაკანაძე

საავტორო უფლება: შ.პ.ს "ლიონი"

ფორმატი: A2

ქ. თბილისი 2019 წ



ნახაზის დასახელება

ჭრილი
2 - 2 დერძის ბასწვრივ

ტექ.ეკონმომიკური მანვენებლები:

შენიშვნა:

სქემატური ჭრილი

დამკვეთი:

შ.პ.ს "ბინა კო"
ს/კ: 405213585

ობიექტის დასახელება:

მრავალფუნქციური
კონკლექსი/შენება

ობიექტის მისამართი:

მის. ქ. თბილისი,
მეფე მირიანის ქუჩა №49
(საკ/კოდი: 01.10.08.006.630)

დამბეგმარებელი:

შ.პ.ს "st.ART" ს/კ: 400022104
საქართველო, ქ. თბილისი,
აკ. წერეთლის ბამზ. №115ა

თანამდებობა	ხელმოწერა	სახელი/ბვარი
დირექტორი		ა. ბლიაძე
არ. ავტორი		ბ. ქაკანაძე
არქიტექტორი		ნ. ბარნაბიშვილი
შეამოწმა		ბ. ქაკანაძე

საავტორო უფლება: შ.პ.ს "ლიორი"

ფორმატი: A2

ქ. თბილისი 2019 წ