
חתך 2-2

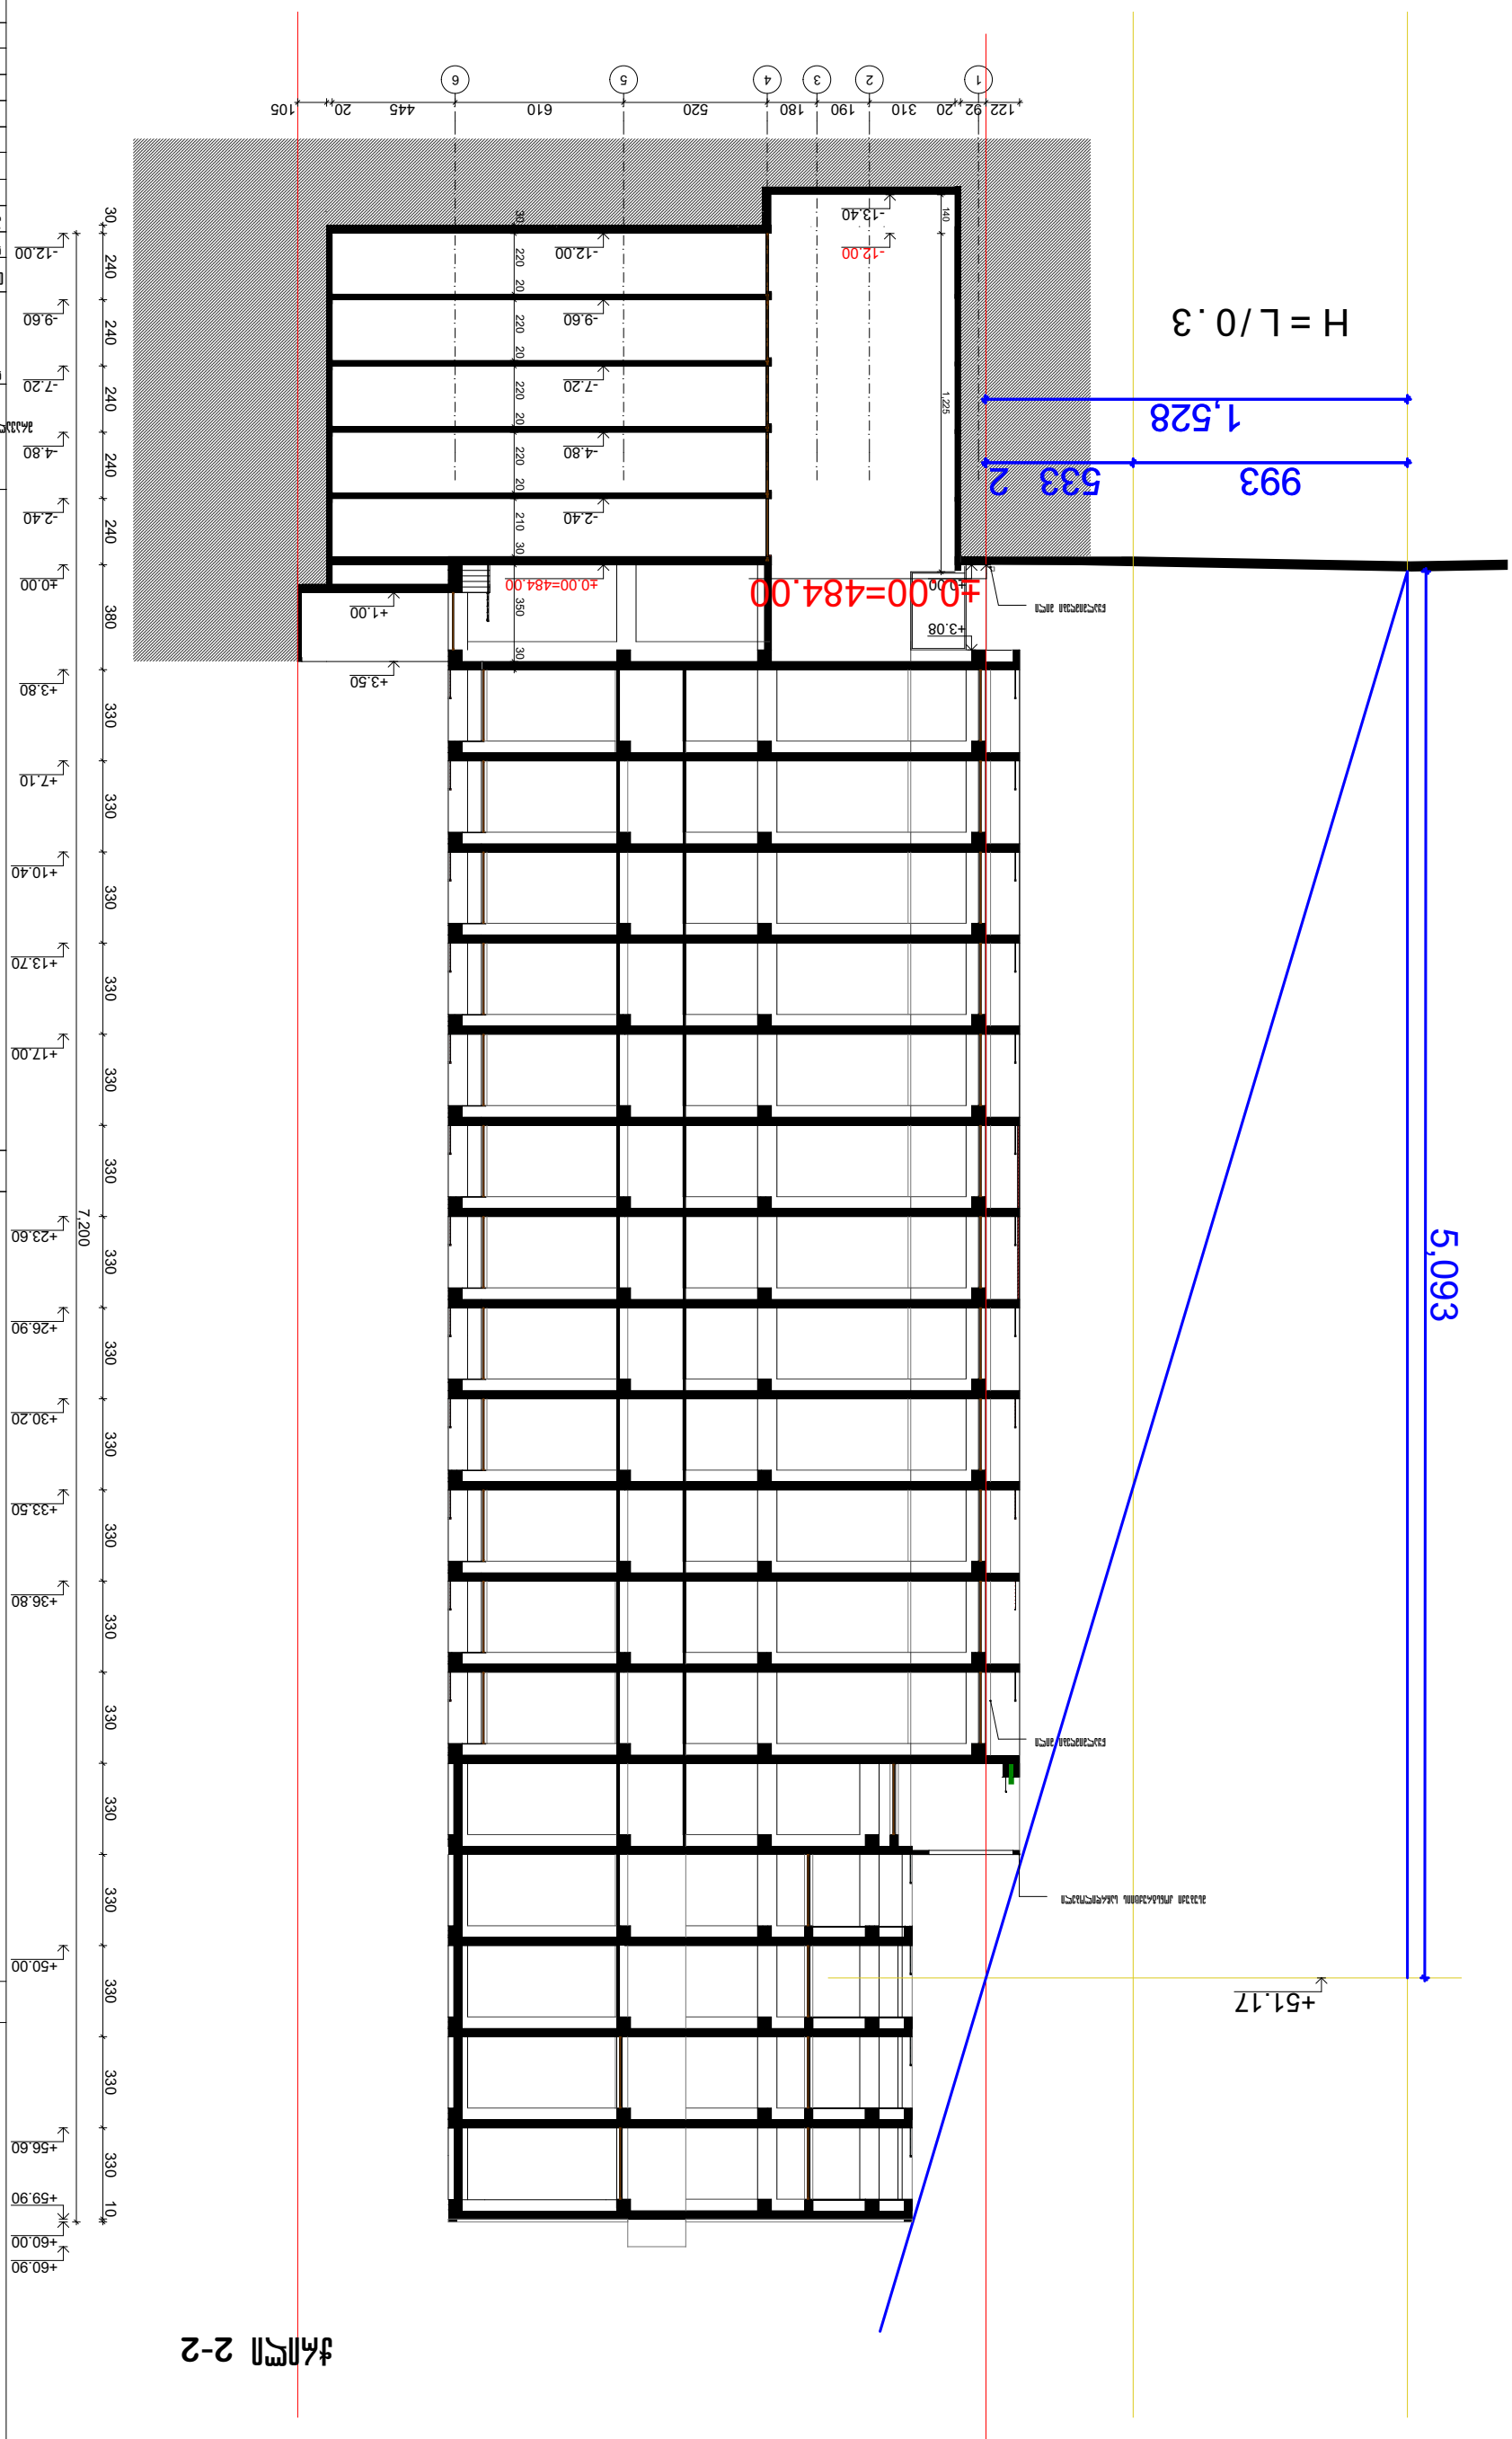

מהנדס	אדריכל	מתכנן	מתכנן
יוסי בן-דוד	רונית כהן	אלון שמיר	מיכל אבני

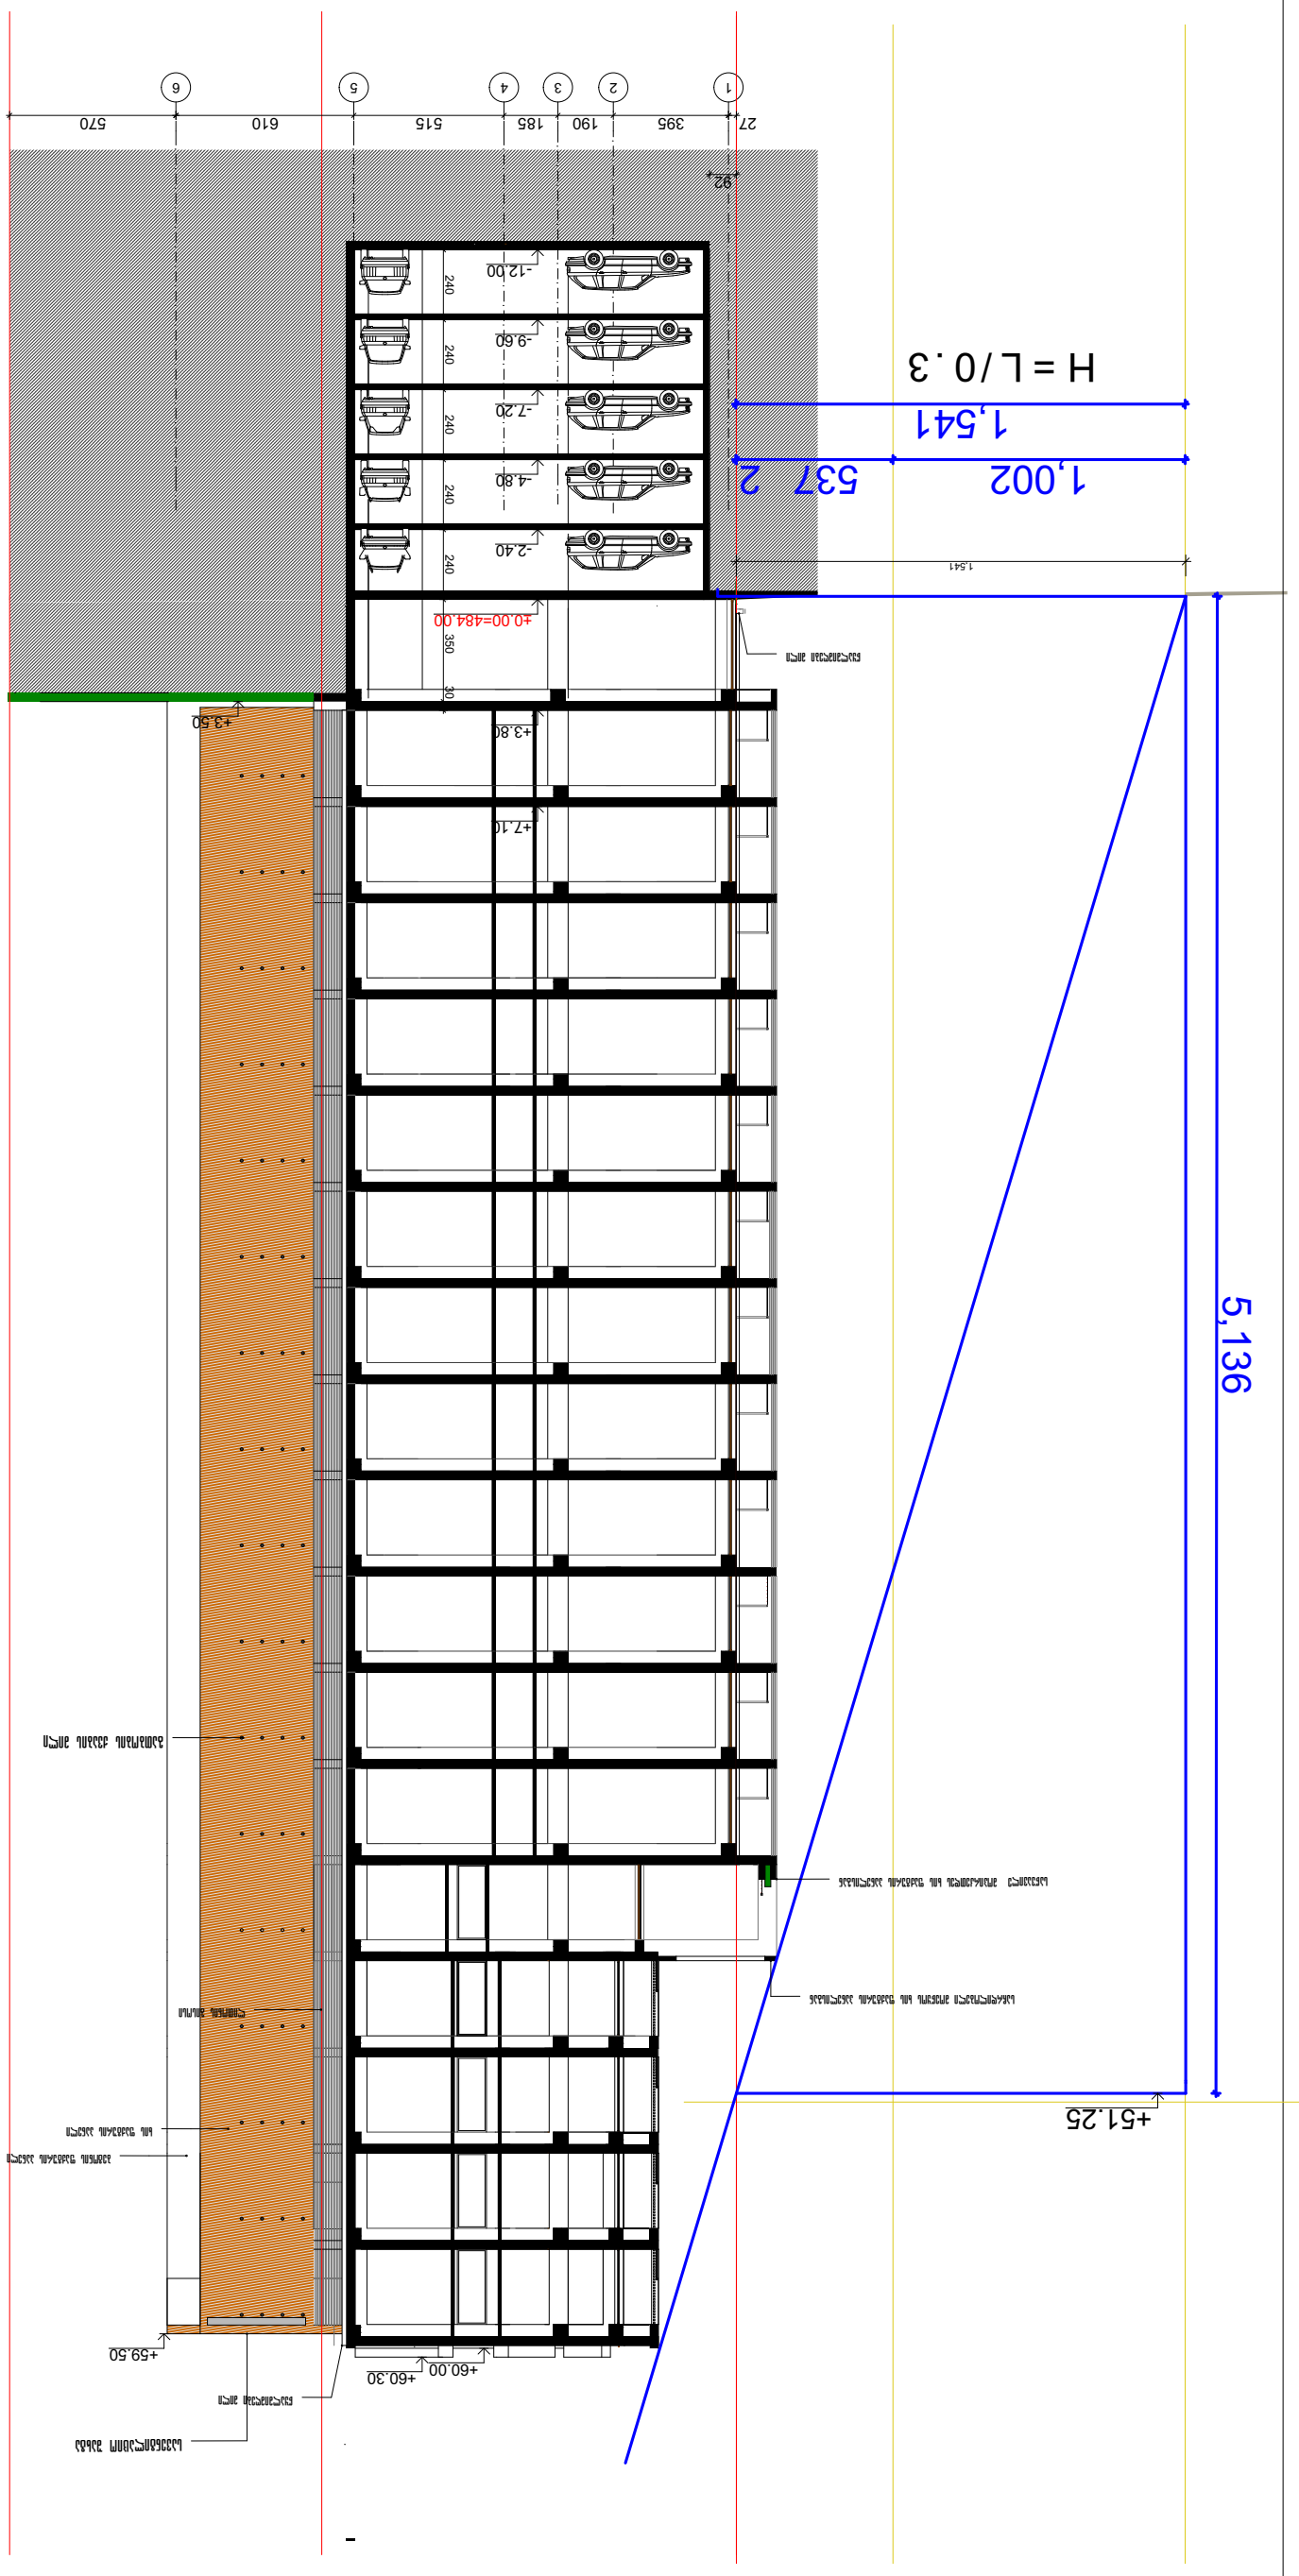

מספר תוכנית	שם התוכנית
A-3	חתכים
קנה מידה	תאריך
1:100	מרץ 2019

מהנדס הקונסטרוקציה	