Wrili 1-1
masStabi 1;100

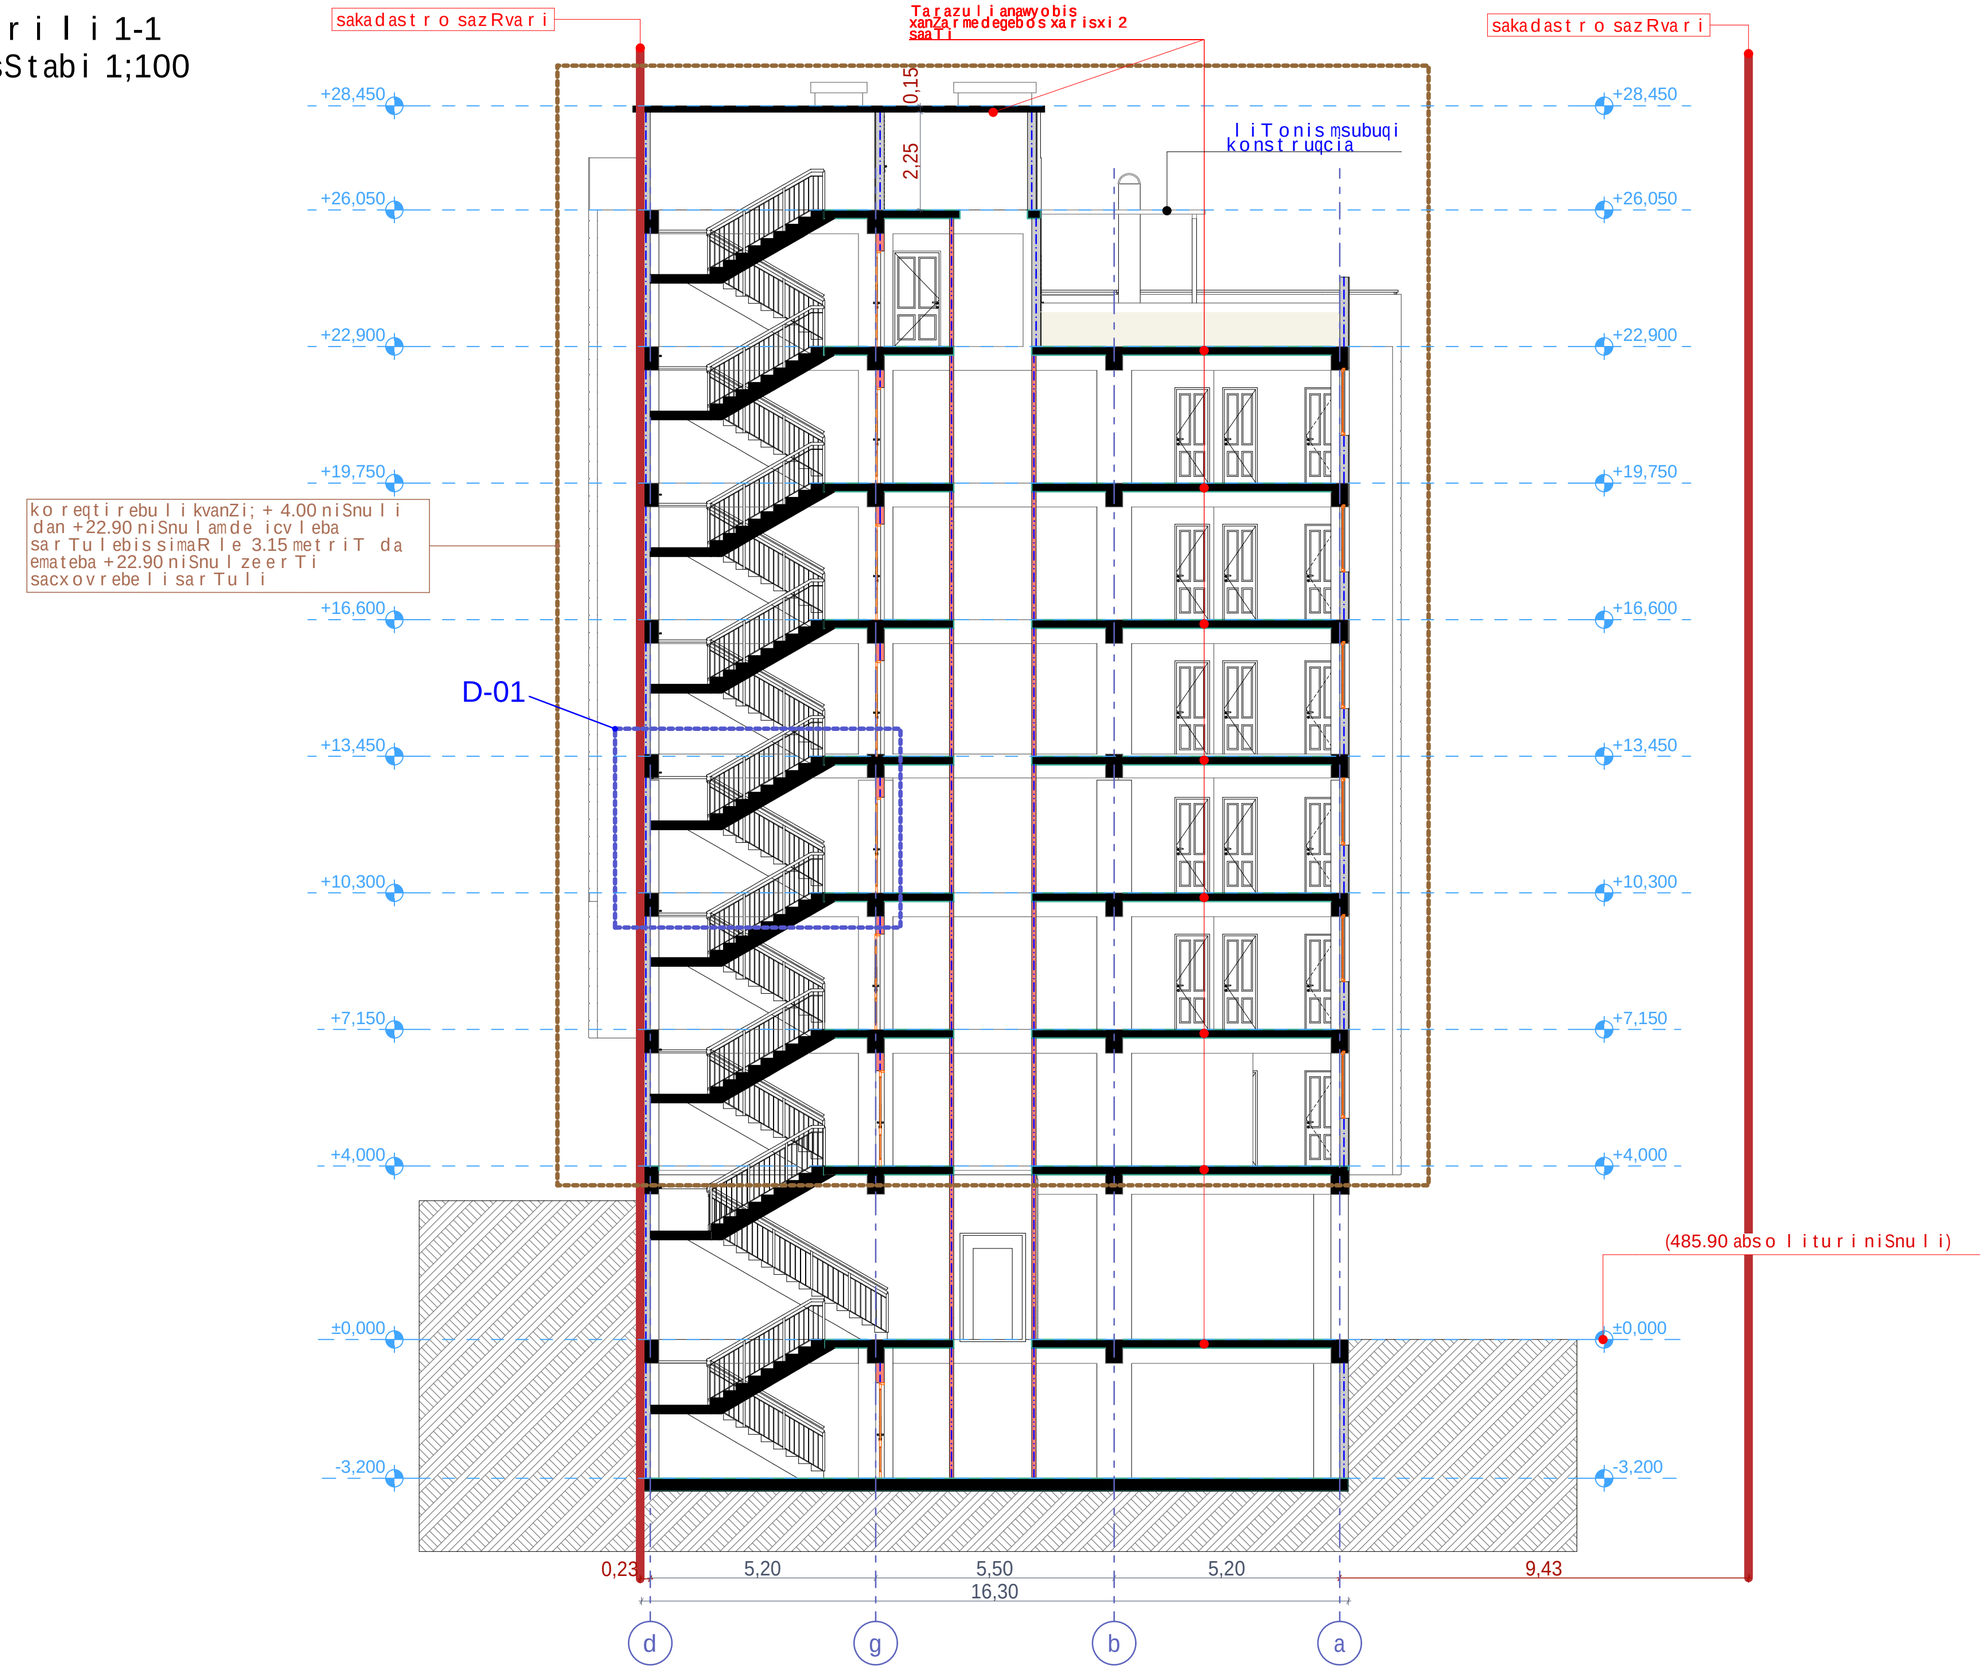

xelSekruleba #	

pirobiTi aRniSvnebi

- a — RerZis xazi
- sakadastro sazRvari
- Wrilis xazi
- blokis kedeli
- blokis kedeli binebis gamyofi
- gZlierebuli betonis kedeli-sveti
- gaTboba kondicirebis adgili
- misawvdomi svla gezi
- gasasvlelamde misadgomi manZili
- sc-2 / d.d.3 — dakavebulobis jgufi (qvejgufi); dakavebulobis datvirTva
- b. #4 / 43.6 — 56.8 / 13.2 — saerTo farTi; sazafxulo faraTi; farTobi Sida konturze; bina #
- Riobi filaSi
- kedlis cecxlmedegoba (erTsaaTiani)
- kedlis cecxlmedegoba (orsaaTiani)
- sadarbazo
- grunti
- mwvane safari
- cxauri tipis mopirkeTeba (gamWoli)
- struqturuli zedapiris aRniSvana
- C — CrdiloeTis aRniSvna

	simbolos saxelwodeba
	saxanZro mildgari
	saxanZro ganyofilebas TankavSiris sistema
	sagangebo xmovani gangaSis sakomunikacio sistema
	xelis cecxlmaqri
	saxanZro-samaSvelo samsaxuris mier gamosayenebeli misaerTebeli-hidranti
	kvamlis avtomaturi aRmomCeni
	kvamlze moreagire mauwyebeli
	avtosaSxefi
	saxanZro gangaSis xeliT samarTvai kolofi
	gasasvleli

SeniSvna

1. Senobis monoliTuri kolonebis, rigelebis raodenoba da kofiguracia SeiZleba Seicvalos Senobis gabaritebis da vizualis ucvlelad konstruqtoris moTxovnis safuZvelze
2. proeqtSi naCvenebi reliefis konfiguracia SeiZleba Seicvalos mcirediT
3. Senobis gare da Sida kibis safexurebis raodenoba SeiZleba Seicvalos
4. vitraJebis karisa da sxva Riobebis moZravi frTebis mimarTuleba da roadoneboa SeiZleba iyos sxvadasxva. Sesabamisad SeiZleba Seicvalos profilis sisqe.

i.m. "gia midelaSvili"		
Tanamdeboba	gvari	xelmowera
direqtori	g. midelaSvili	
arqiteqtori	d. munjiSvili	
daamuSava	d. munjiSvili	

damkveTi:	giorgi veSapiZe

proeqtis saxelwodeba:
mravalbiniani sacxovrebeli saxli

misamarTi:
q. Tbilisi, dasaxleba varkeTili, masivi III, zemo plato, korpusi #32 mimdebared, s/k 01.19.20.006.074

masStabi	naxazis dasaxeleba
1:100	Wrili 1-1

stadia	TariRi	formati
arq. nawili	31/01/2019	A2

Wrili 2-2
masStabi 1;100

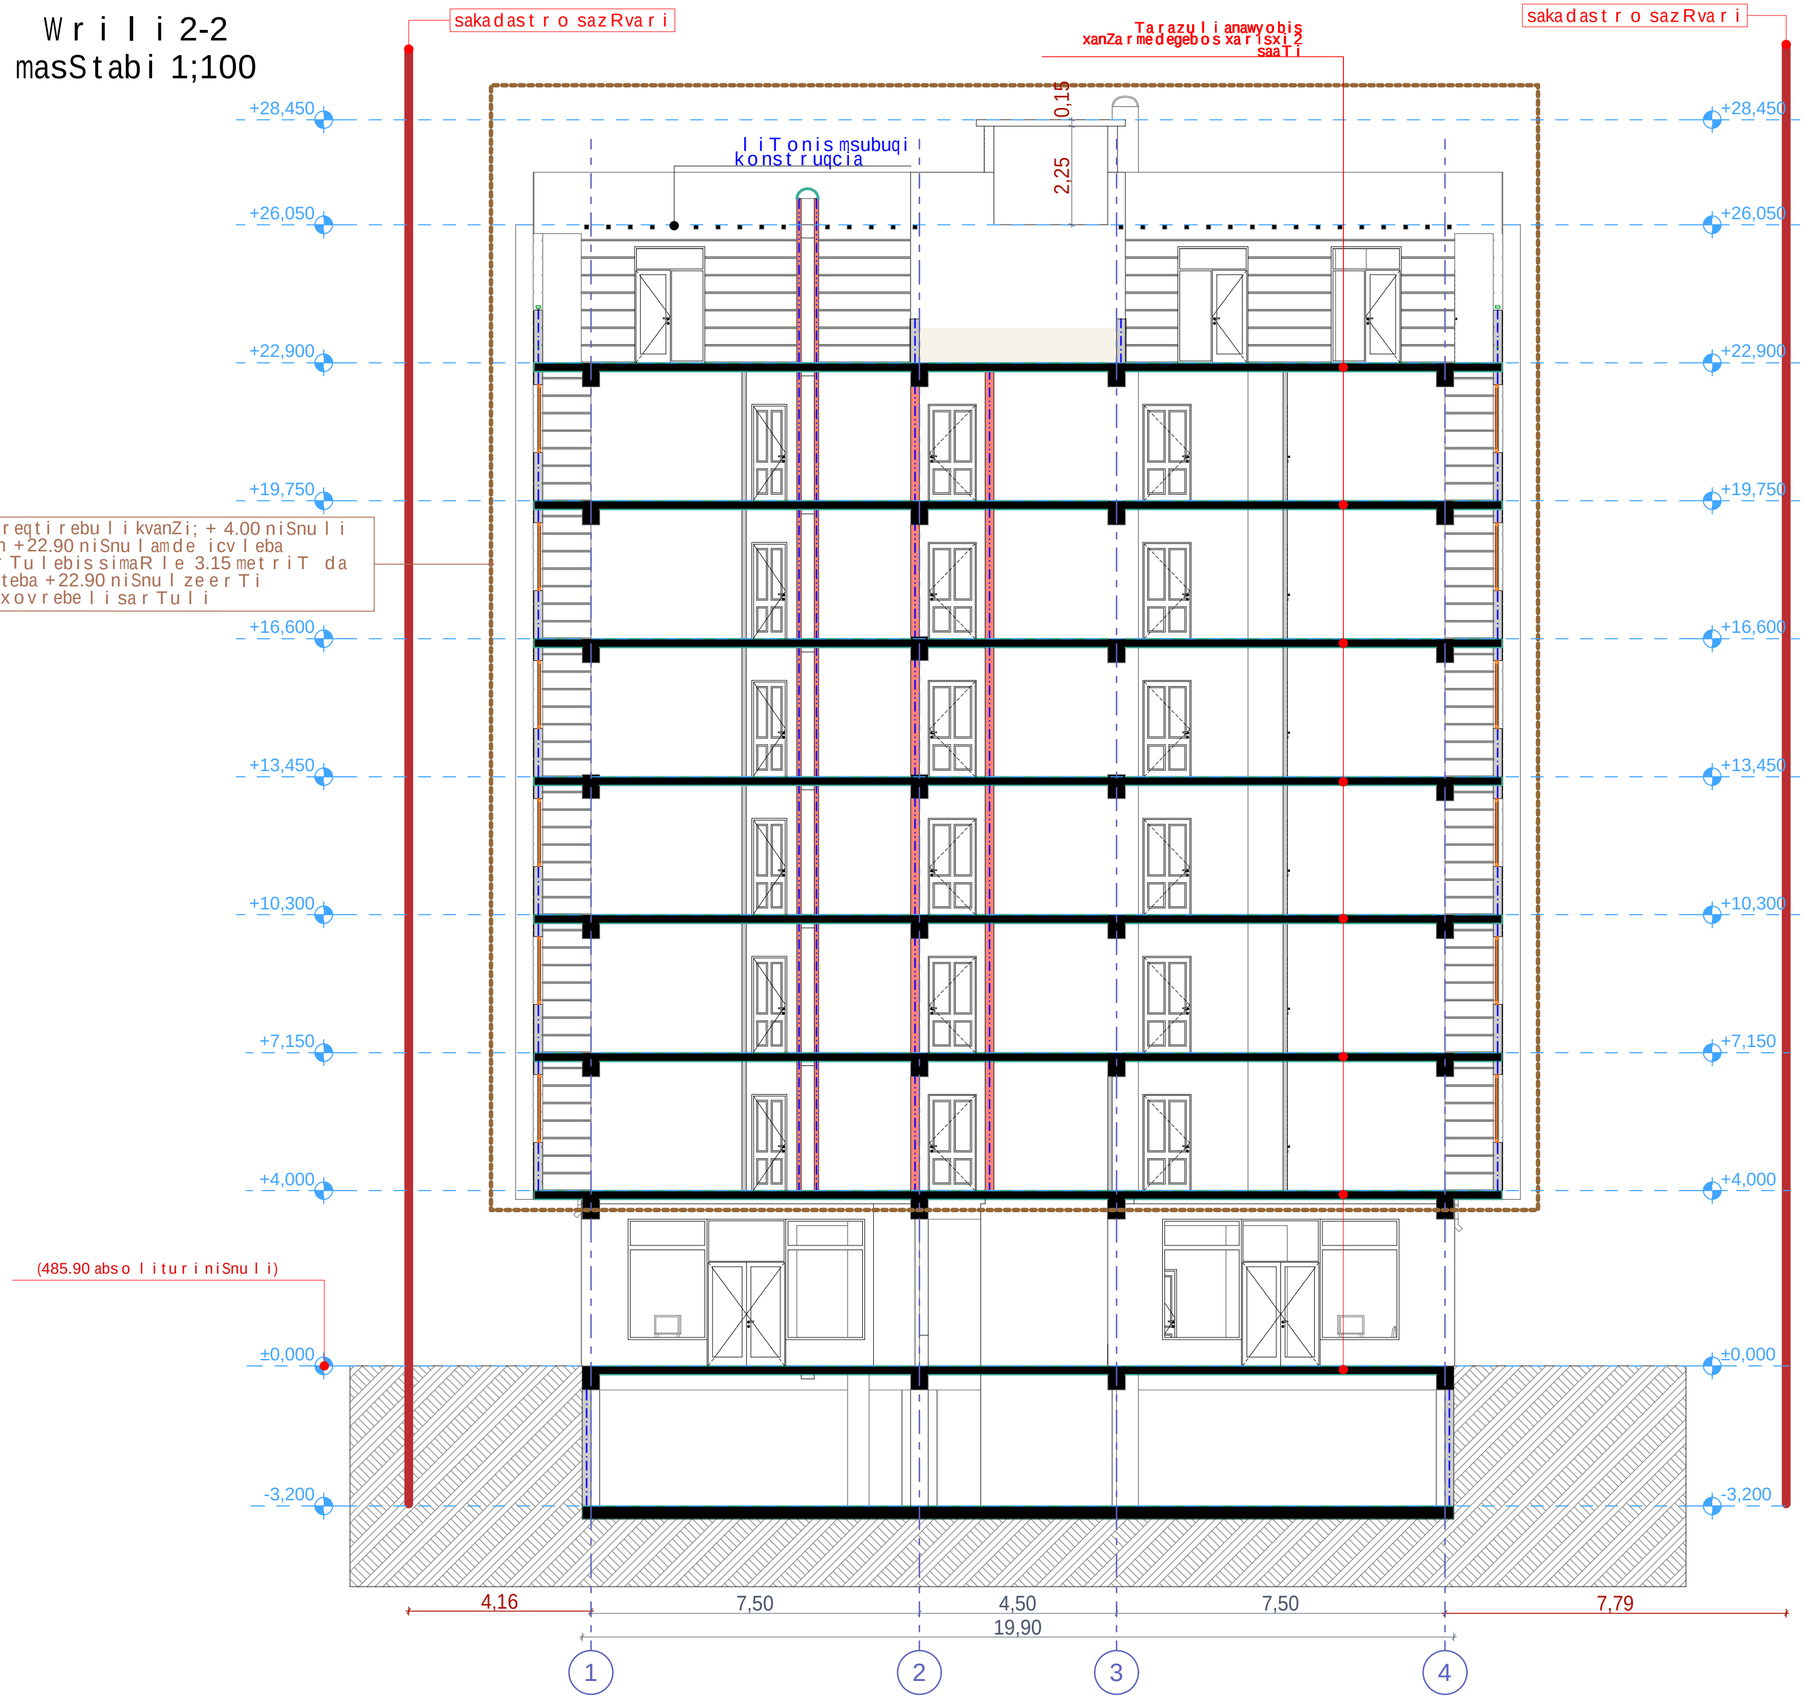

xelSekruleba #	

pirobiTi aRniSvnebi

- a — RerZis xazi
- sakadastro sazRvari
- Wrilis xazi
- blokis kedeli
- blokis kedeli binebis gamyofi
- gZlierebuli betonis kedeli-sveti
- gaTboba kondicirebis adgili
- misawvdomi svla gezi
- gasasvlelamde misadgomi manZili
- sc-2 / d.d.3 — dakavebulobis jgufi (qvejgufi); dakavebulobis datvirTva
- b. #4 56.8 / 43.6 13.2 — saerTo farTi; sazafxulo faraTi; farTobi Sida konturze; bina #
- Riobi filaSi
- kedlis cecxlmedegoba (erTsaaTiani)
- kedlis cecxlmedegoba (orsaaTiani)
- sadarbazo
- grunti
- mwvane safari
- cxauri tipis mopirkeTeba (gamWoli)
- struqturuli zedapiris aRniSvana
- C — CrdiloeTis aRniSvna

	simbolos saxelwodeba
	saxanZro mildgari
	saxanZro ganyofilebasTankavSirisistema
	sagangebo xmovani gangaSis sakomunikacio sistema
	xelis cecxlmaqri
	saxanZro-samaSvelo samsaxurismier gamosayenebeli misaerTebeli-hidranti
	kvamlis avtomaturi aRmomCeni
	kvamlzemo reagiremauwyebeli
	avtosaSxefi
	saxanZro gangaSis xeliTsamarTvaikolofi
	gasasvleli

SeniSvna

1. Senobis monoliTuri kolonebis, rigelebis raodenoba da kofiguracia SeiZleba Seicvalos Senobis gabaritebis da vizualis ucvlelad konstruqtoris moTxovnis safuZvelze
2. proeqtSi naCvenebi reliefis konfiguracia SeiZleba Seicvalos mcirediT
3. Senobis gare da Sida kibis safexurebis raodenoba SeiZleba Seicvalos
4. vitraJebis karisa da sxva Riobebis moZravi frTebis nimarTuleba da roadoneboa SeiZleba iyos sxvadasxva. Sesabamisad SeiZleba Seicvalos profilis sisqe.

i.m. "gia midelaSvili"		
Tanamdeboba	gvari	xelmowera
direqtori	g. midelaSvili	
arqiteqtori	d. munjiSvili	
daamuSava	d. munjiSvili	

damkveTi:	giorgi veSapiZe

proeqtis saxelwodeba:
mravalbiniani sacxovrebeli saxli

misamarTi:
q. Tbilisi, dasaxleba varkeTili, masivi III, zemo plato, korpusi #32 mimdebared, s/k 01.19.20.006.074

masStabi	naxazis dasaxeleba
1:100	Wrili 2-2

stadia	TariRi	formati
arq. nawili	31/01/2019	A2

კიბის ჭრილის ფრაგმენტი

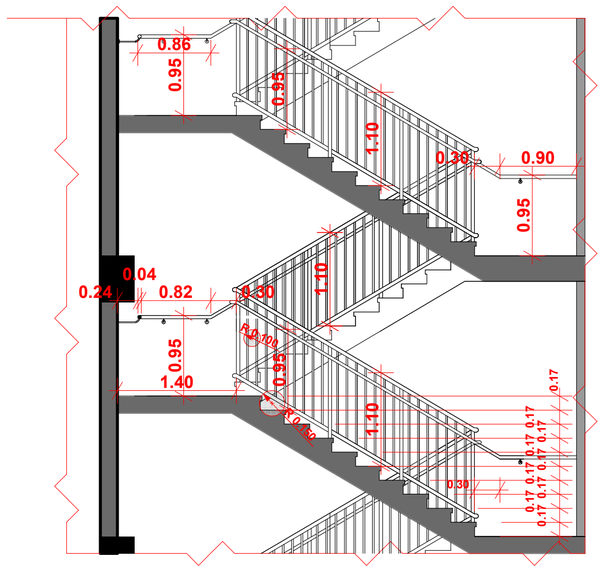

კიბის სახელური

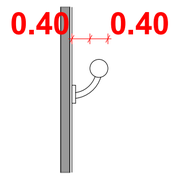

დეტალი გეგმა

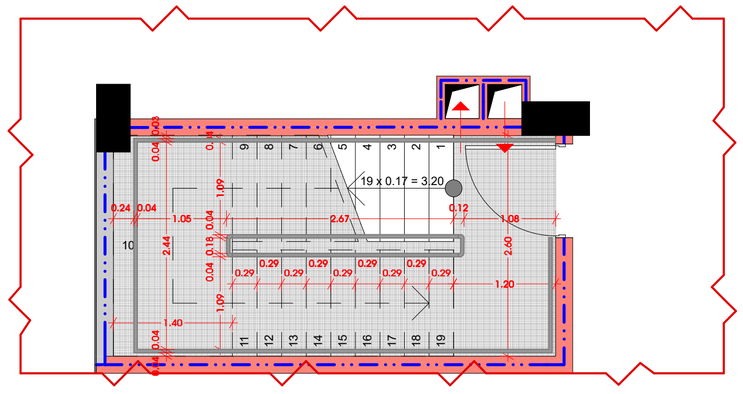

აივნის მოაჯირი

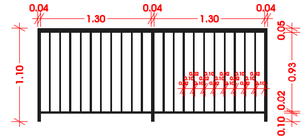

ხელშეკრულება №

პირობითი აღნიშვნები

- ღერძის ხაზი
- საკადასტრო საზღვარი
- ბრილის ხაზი
- ბლოკის კედელი
- ბლოკის კედელი ბინების გამყოფი
- ბმლიერებული ბეტონის კედელი-სვეტი
- გათბობა კონდიციონერების ადგილი
- მისაწვდომი სველა გზა
- გასასვლელამდე მისაღები მანძილი
- დაკავშირების ჯგუფი (ქსელები)
- დაკავშირების რაოდენობა
- საერთო ფართი
- საზაფხულო ფართი
- ფართობი შუა კონტურზე
- ბინა №
- ღიობი ფანჯარა
- კედლის ცეცხლდედობა (ერთსაათიანი)
- კედლის ცეცხლდედობა (ოთხსაათიანი)
- სადარბაზო
- ბრუნტი
- მწვანე საფარი
- ცხაური ტიპის მოპირკეთება (გაცმული)
- სტრუქტურული ჩამაბის აღნიშვნა
- ჩრდილოეთის აღნიშვნა

	სიმბოლოს სახელწოდება
	სახანძრო მილსადენი
	სახანძრო განყოფილებასთან კავშირის სისტემა
	სახანძრო ხელოვნი განგამის საორმენიანიო სისტემა
	ხელის ცვლადგარი
	სახანძრო ავტომატური სპრინკლერის მეშვეობით განსრულებული მოსარომებელი - მილრანი
	ავტომატური აღმოჩენი
	ავტომატური აღმოჩენი
	ავტომატური მორეკვირე მეთვალეული
	ავტომატი
	სახანძრო განგამის ხელით სამართავი პოლოფი
	გასასვლელი

შენიშვნა

1. შენობის მონოლითური კედლებში, რომელზეც არ იგეგმება და კედლებში შეიჭრება შეიცვალოს შენობის ბაბარიებების და შეუპარების შეცდომით კონსტრუქციების მოეხსნების საშუალებით
2. პორებებში ნაგებნები რეზიტის კონსტრუქცია შეიხსნება შეიცვალოს მეორეებით
3. შენობის ბაბე და შიდა კედლ ხაშხაშების რაოდენობა შეიხსნება შეიცვალოს
4. შეხორაგების ქარხნა და ხასა ღიობების მოხაკი შეიტანება მიხაღებული და რეკონსტრუქცია შეიხსნება იქნა ხასარგებლა შეხაბამისად შეიხსნება შეიცვალოს პორეების სიხა.

ო.მ. "გია მიდელაშვილი"	
თანამდებობა	**გვარი**
დირექტორი	გ. მიდელაშვილი
არქიტექტორი	დ. შენჯიშვილი
დაამუშავა	დ. შენჯიშვილი

დამკვეთი:	გიორგი ჭუმაკიძე
პროექტის სახელწოდება:	მრავალბინიანი საცხოვრებელი სახლი
მისამართი:	ქ. თბილისი, დასახლება ვარკეთილი, მასივი III, ჯ.კმი კლატო, კორპუსი №32 მიმდებარედ, ს/კ 01.19.20.006.074

მასშტაბი	**ნახაზის დასახელება**
1:100	კიბის მოჯირების და აივნის მოაჯირების საეციფიკაცია

სტადია	**თარიღი**	**ფორმატი**
არქ. ნაწილი	18/11/2017	**A4**