
ჭრილი 1-1

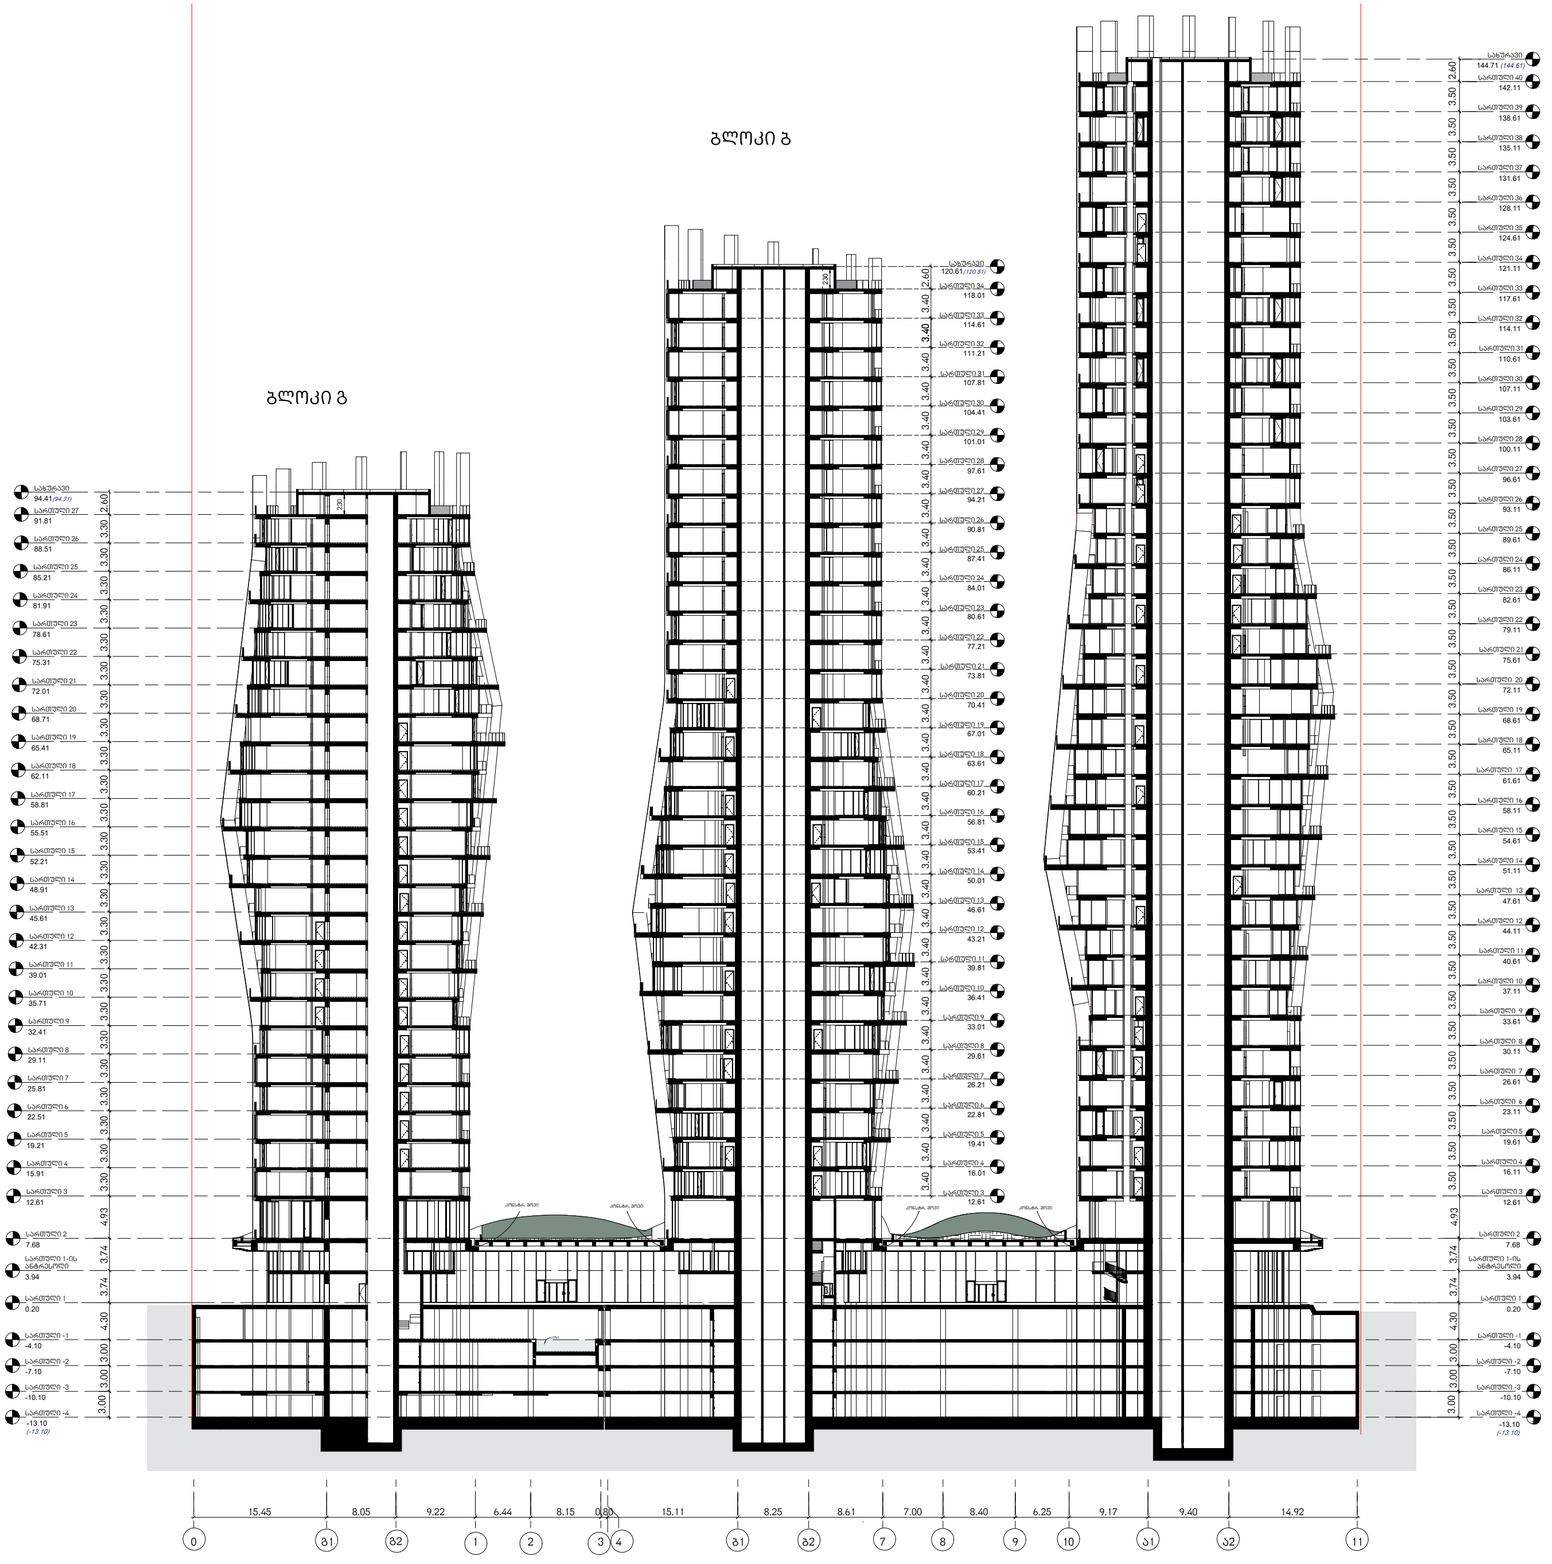

არქიტექტორი

KHMALADZE ARCHITECTS

E-mail: Giorgi@Khmaladze.ge

თბილისი, დ. უზნაძეზე ქ. №91ა

Dimensions to be verified on side.

This drawing should not be scaled.

Any discrepancies should be referred to the Architect prior to work being put in hand.

This drawing is the property of Khmaladze Architects, and the drawing is issued on the condition that it is not copied, reproduced, retained or disclosed to any unauthorized person, either wholly or in part without the consent in writing of Khmaladze Architects.

პროექტი

მრავალფუნქციური კომპლექსი

მისამართი

ი. ჭავჭავაძის გამზ. 49 ბ

დამკვეთი

შპს "ალიანს თბილისი"

საკადასტრო საზღვარი

მზიდი კონსტრუქცია

არამზიდი კონსტრუქცია

94.41 არქიტექტურული ნიშნული

(94.31) კონსტრუქციული ნიშნული

სტატუსი

მასშტაბი

ფურცლის ზომა

თარიღი

ფურცლის სახელი

ჭრილი 1-1


ფურცლის ნომერი

A-100

ავტორი	გიორგი ხმალაძე
დახაზა	ლევან თაქაძე
შეამოწმა	გიორგი ხმალაძე


ჭრილი 2-2

ბლოკი გ

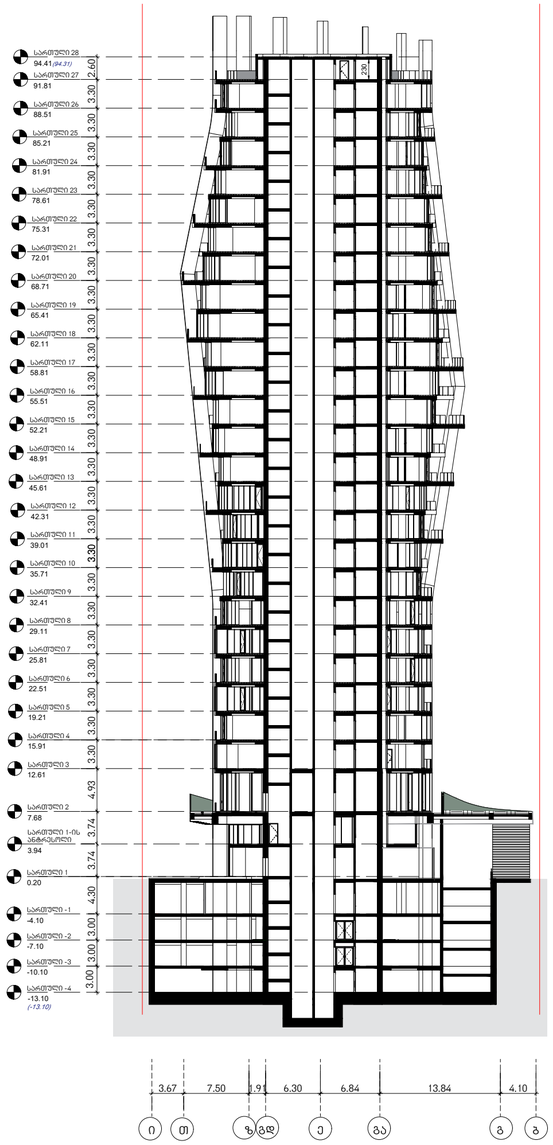


ჭრილი 3-3

ბლოკი ბ

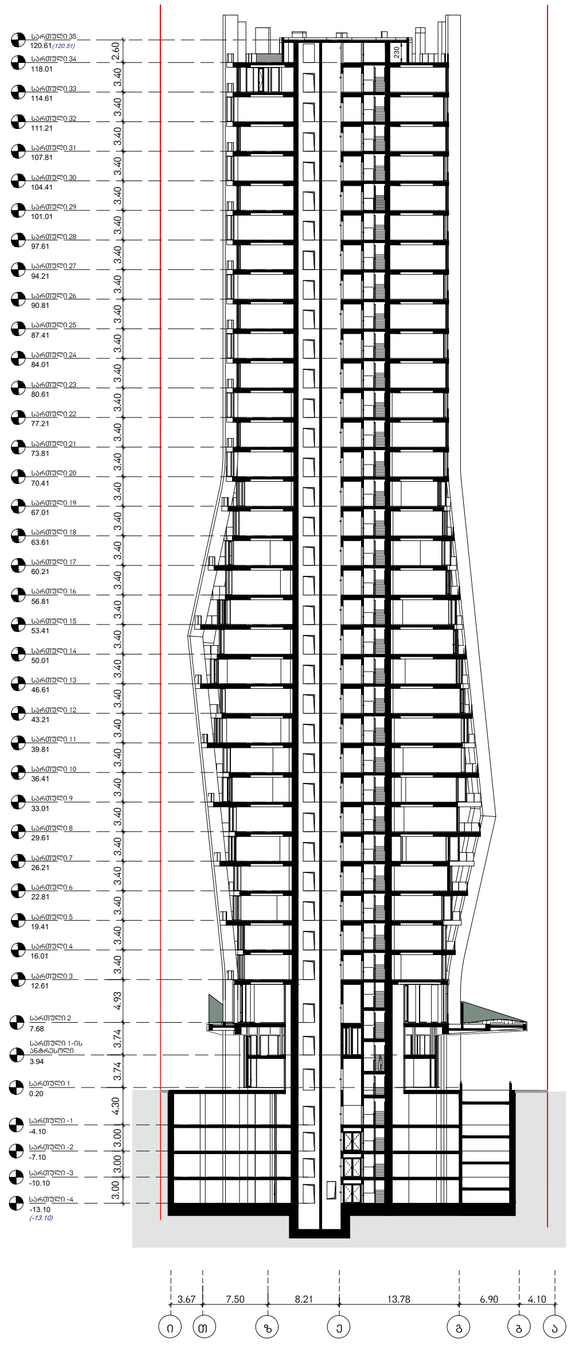

ჭრილი 4-4

ბლოკი ა

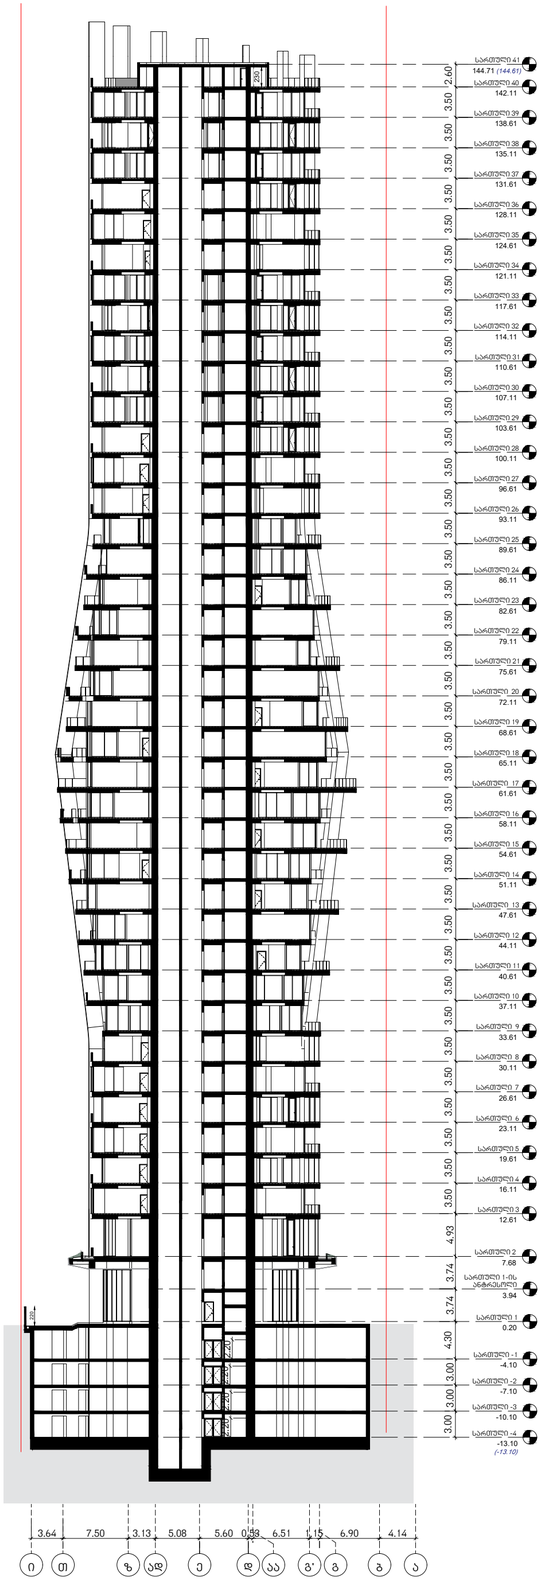

არქიტექტორი

KHMALADZE
ARCHITECTS

E-mail: Giorgi@Khmaladze.ge
თბილისი, დ. უზნაძეზე ქ. №91ა

Dimensions to be verified on side.

This drawing should not be scaled.

Any discrepancies should be referred to the Architect prior to work being put in hand.

This drawing is the property of Khmaladze Architects, and the drawing is issued on the condition that it is not copied, reproduced, retained or disclosed to any unauthorized person, either wholly or in part without the consent in writing of Khmaladze Architects.

პროექტი

მრავალფუნქციური კომპლექსი

მისამართი

ი. ჭავჭავაძის გამზ. 49 გ

დამკვეთი

შპს "ალიანს თბილისი"

საკადასტრო საზღვარი
მზიდი კონსტრუქცია
არამზიდი კონსტრუქცია
94.41 არქიტექტურული ნიშნული
(94.31) კონსტრუქციული ნიშნული

სტატუსი

მასშტაბი

ფურცლის ზომა

თარიღი


ფურცლის სახელი

ჭრილები

ფურცლის ნომერი

A-100

ავტორი	გიორგი ხმალაძე
დახაზა	ლევან თამაძე
შეამოწმა	გიორგი ხმალაძე

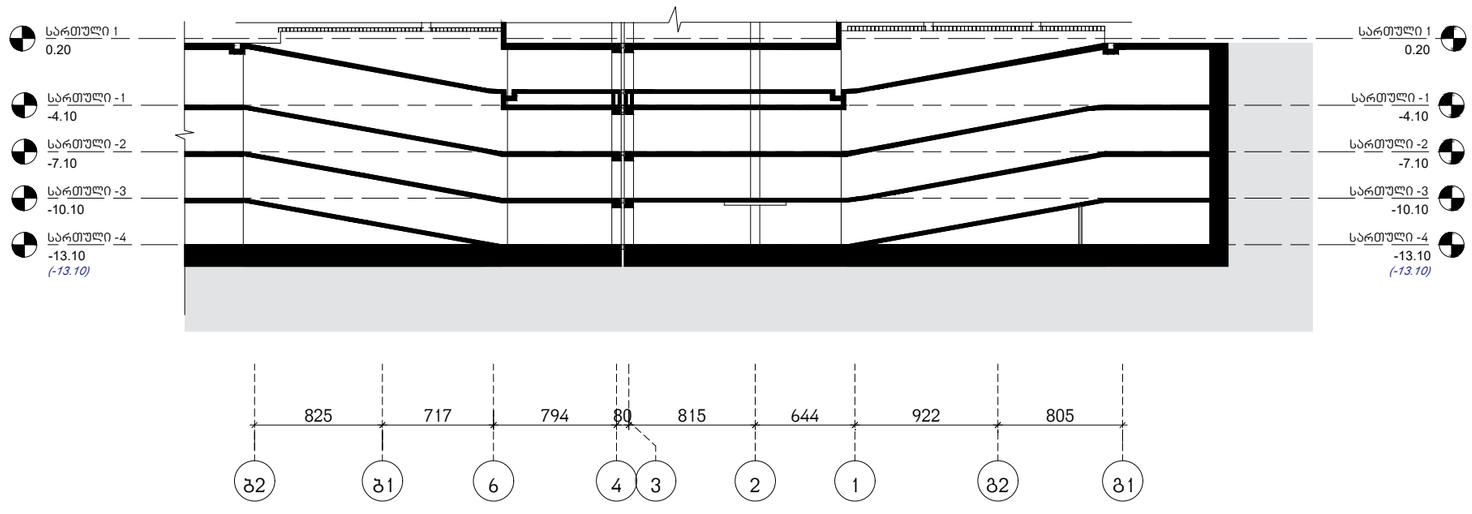

არქიტექტორი

KHMALADZE
ARCHITECTS

E-mail: Giorgi@Khmaladze.ge
თბილისი, დ. უზნაძზე ქ. №91ა

Dimensions to be verified on side.

This drawing should not be scaled.

Any discrepancies should be referred to the Architect prior to work being put in hand.

This drawing is the property of Khmaladze Architects, and the drawing is issued on the condition that it is not copied, reproduced, retained or disclosed to any unauthorized person, either wholly or in part without the consent in writing of Khmaladze Architects.

პროექტი

მრავალფუნქციური კომპლექსი

მისამართი

ი. ჭავჭავაძის გამზ. 49 გ

დამკვეთი

შპს "ალიანს თბილისი"

საკადასტრო საზღვარი
მზიდი კონსტრუქცია
არამზიდი კონსტრუქცია
94.41 არქიტექტურული ნიშნული
(94.31) კონსტუქციული ნიშნული

სტატუსი

მასშტაბი

ფურცლის ზომა

თარიღი

ფურცლის სახელი

ჭრილი 5-5

ფურცლის ნომერი

A-100

ავტორი გიორგი ხმალაძე

დახაზა ლევან თავაძე

შეამოწმა გიორგი ხმალაძე