სამშენებლო გენგეგმა

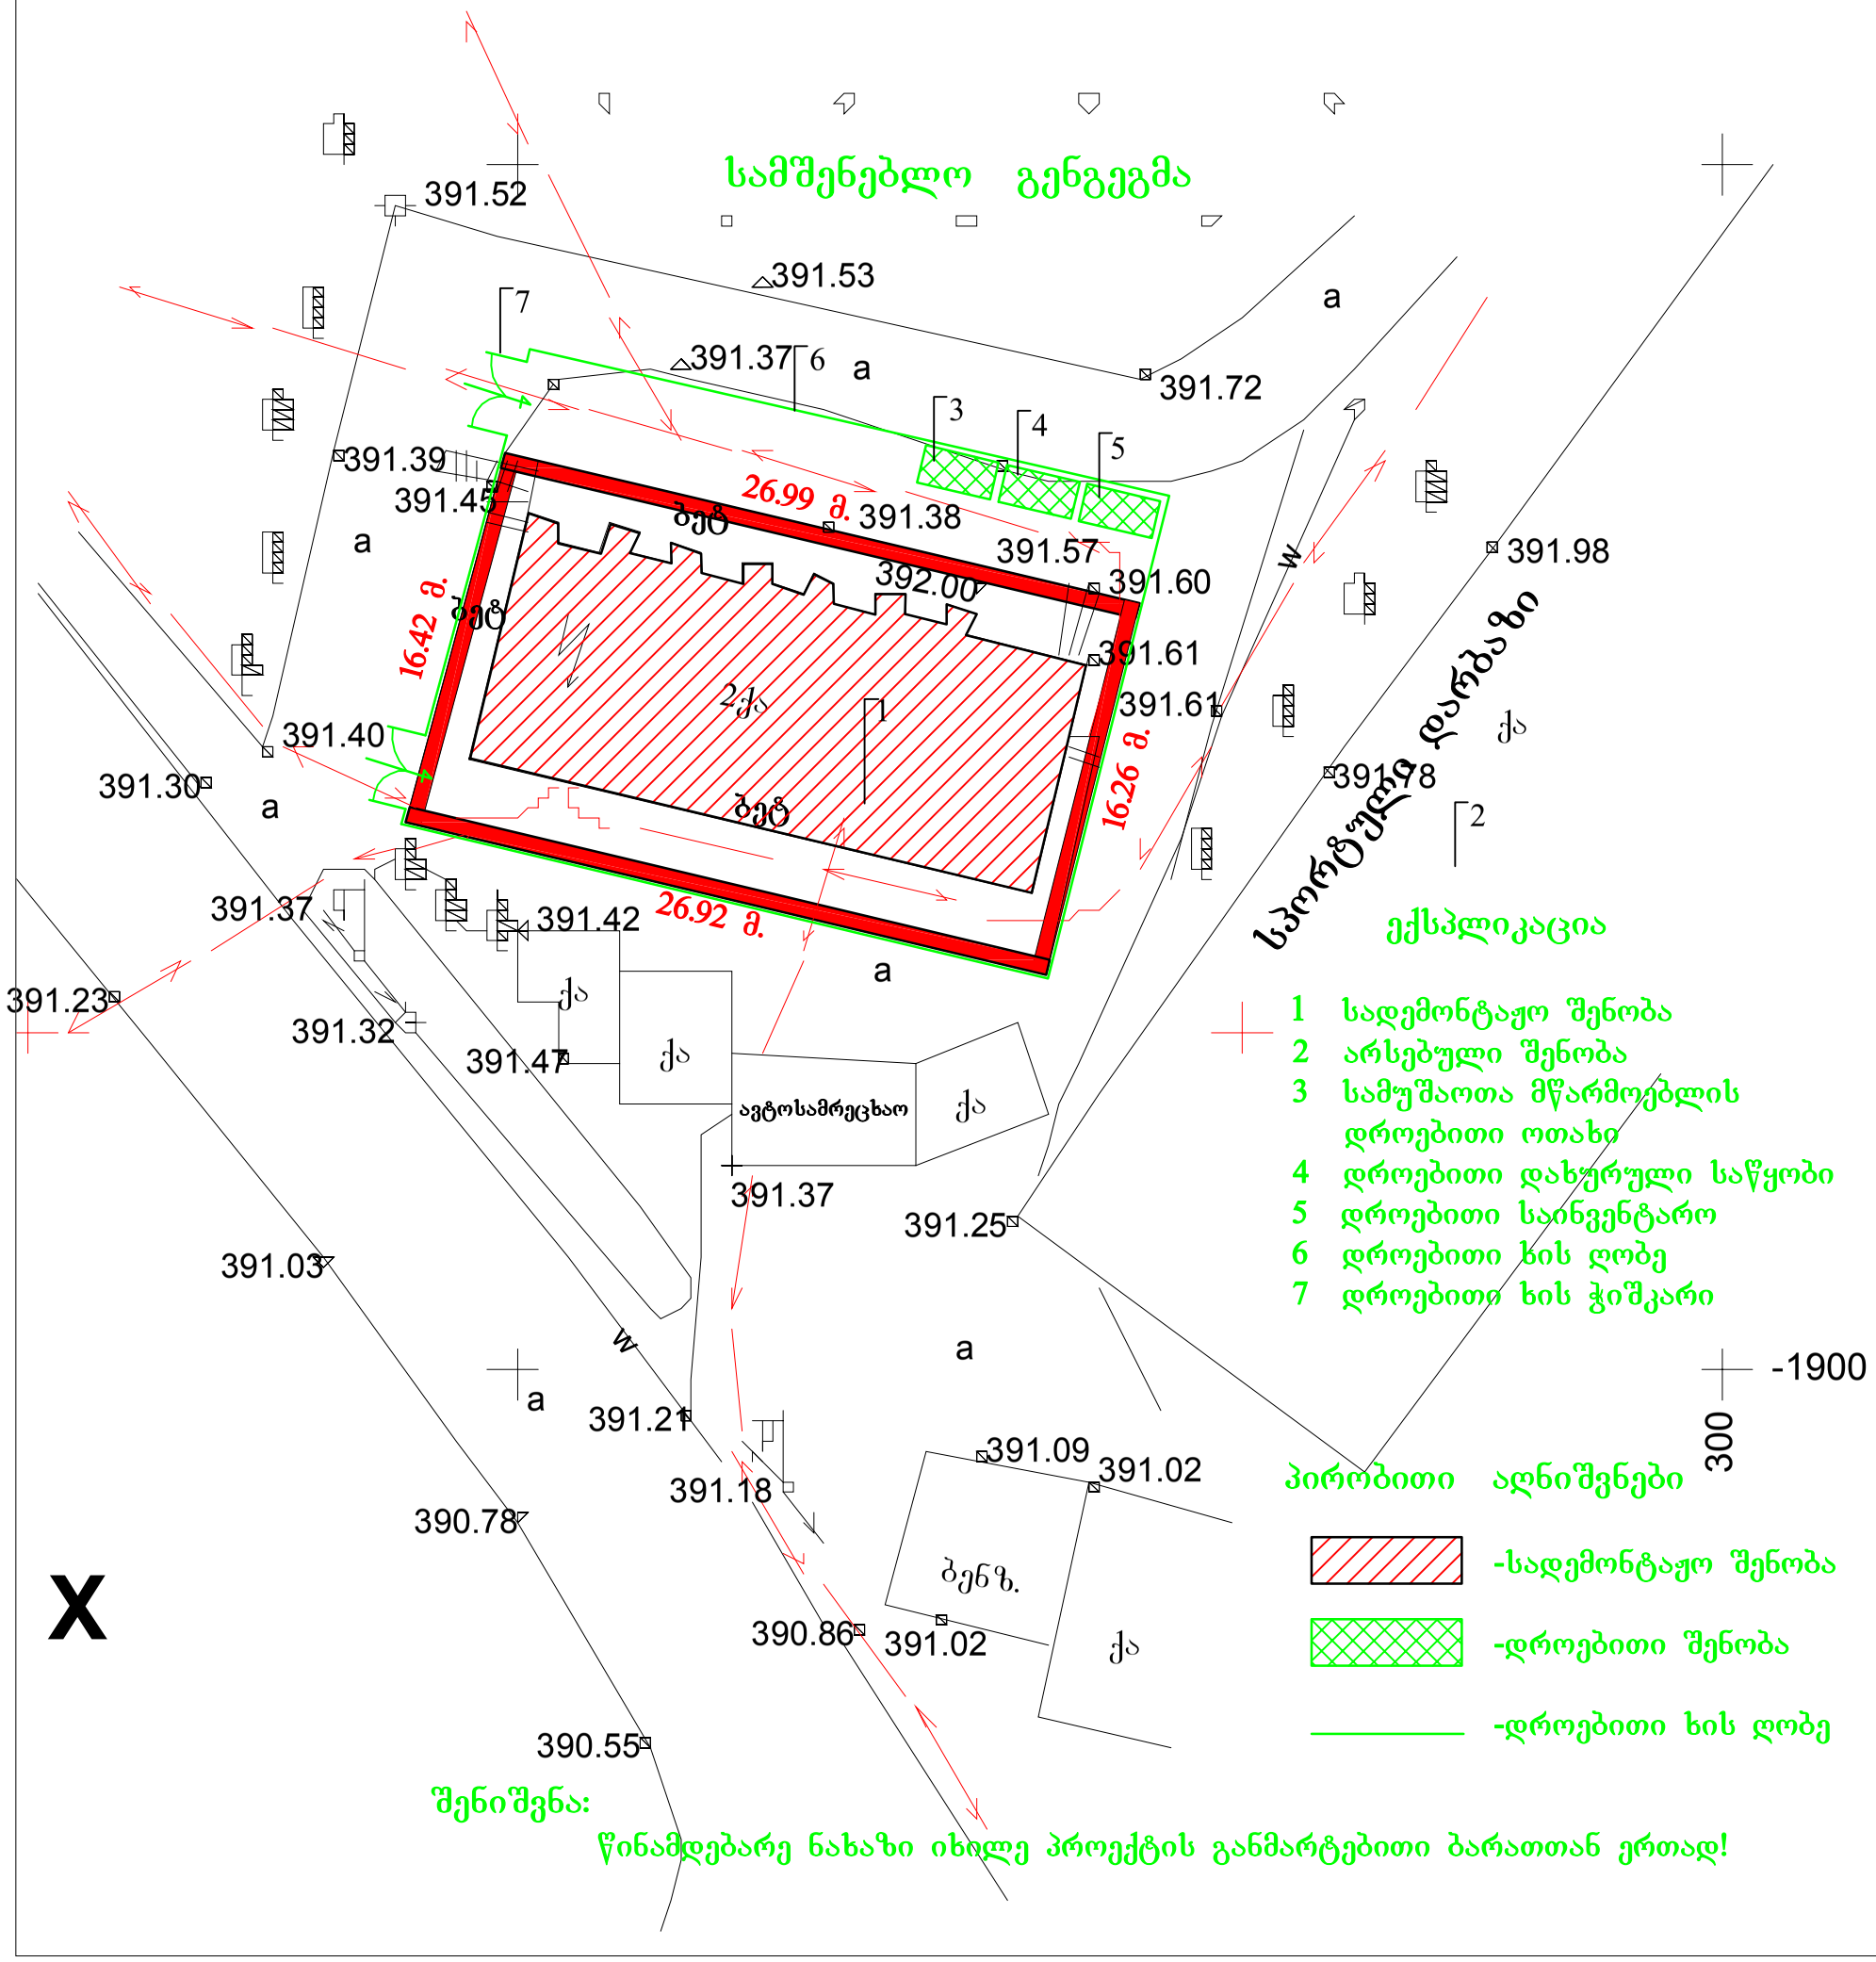

ექსპლიკაცია

1 სადემონტაჟო შენობა
2 არსებული შენობა
3 სამუშაოთა მწარმოებლის დროებითი ოთახი
4 დროებითი დახურული საწყობი
5 დროებითი საინვენტარო
6 დროებითი ხის ღობე
7 დროებითი ხის ჭიშკარი

პირობითი აღნიშვნები

-სადემონტაჟო შენობა

-დროებითი შენობა

-დროებითი ხის ღობე

შენიშვნა:

წინამდებარე ნახაზი იხილე პროექტის განმარტებითი ბარათთან ერთად!

საერთო შენიშვნები

პირობითი აღნიშვნები

XYZ integrated architecture
0179 თბილისი, ფალიაშვილის 32/ა
0179 Tbilisi, paliashvili street 32/a
T +995 32 231246
E-mail:xyz@caucasus.net

დაკვეთა # order	20/01 (10.02.2012)
დამკვეთი client	შ.პ.ს "ბიზნესი"
მისამართი adress	მდინარე მტკვრის მარჯვენა სანაპირო #2
პროექტი project	დემონტაჟის პროექტი

	სახელი, გვარი name, surname	ხელმოწერა signature
დირექტ.პრ.ავტ. director project author	ლ.ლომინაშვილი l.lominashvili	
შესრულა execute	ბ.გოგოლაური B.Gogolauri	
შეამოწმა checked by		
ფორმატი sheet	A3 420/297	

სტადია stage	მშ.პრ shop drawings	თარიღი date	13.02.2012
ნახაზის # drawing #		მასშტ. scale	1:500
ნახაზი drawing	გენგეგმა		

რედაქცია revision	ფურცლის რიგითი# Running nr.		ფურცლები pages	21	ფურცელ pages 20