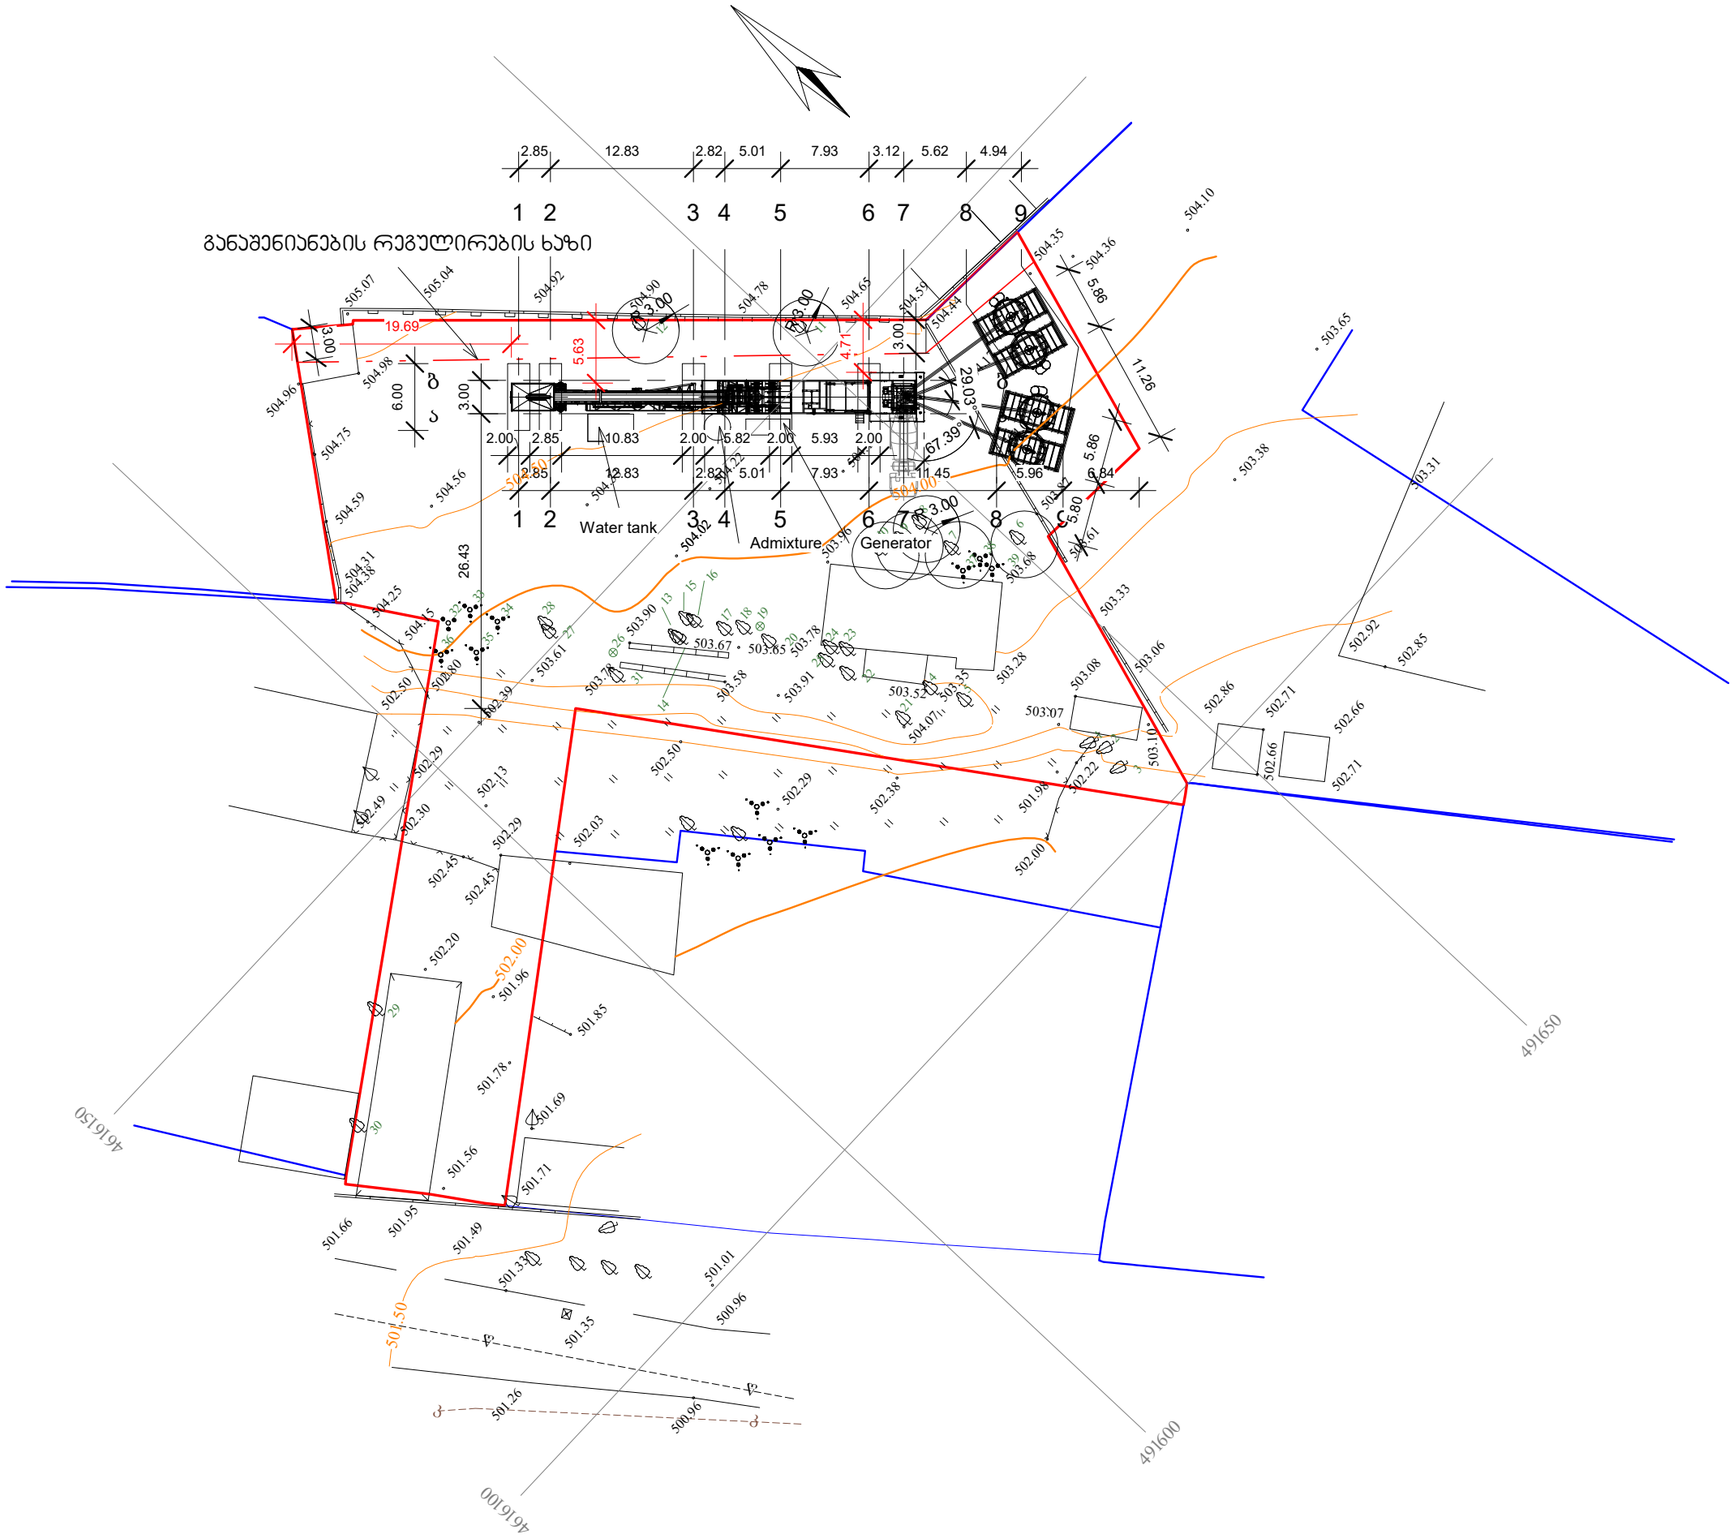

NEW POINT

შ.პ.ს. "ნიუ პოინტ" თბილისი, მგალობლიშვილის ქუჩა 3
Ltd "New Point" Mgaloblishvili 3 st. Tbilisi, Georgia, 0160
(+99532) 2945808; 557 704433
www.newpoint.ge info@newpoint.ge

ექსპლიკაცია

პროექტის სახელწოდება

მობილური ბეტონის ქარხანა

საპროექტო ტერიტორიის მისამართი

ქ. თბილისი, თვალჭრელიძის II შესახვევი №6 და №7-ის მიმდებარედ (ს/კ 01.19.18.007.029)

ნახაზის დასახელება	გენგეგმა
დამკვეთი	დავით ჯუღაშვილი

თანამდებობა	ხელმოწერა	ვინაობა
დირექტორი		გ. ჯირკიტაძე
არქიტექტორი		ზ. თედიაშვილი

მასშტაბი	1 : 500	გვერდი	ფორმატი
თარიღი	28.03.2019	A101	A3

20/07/19 1:15:17 PM