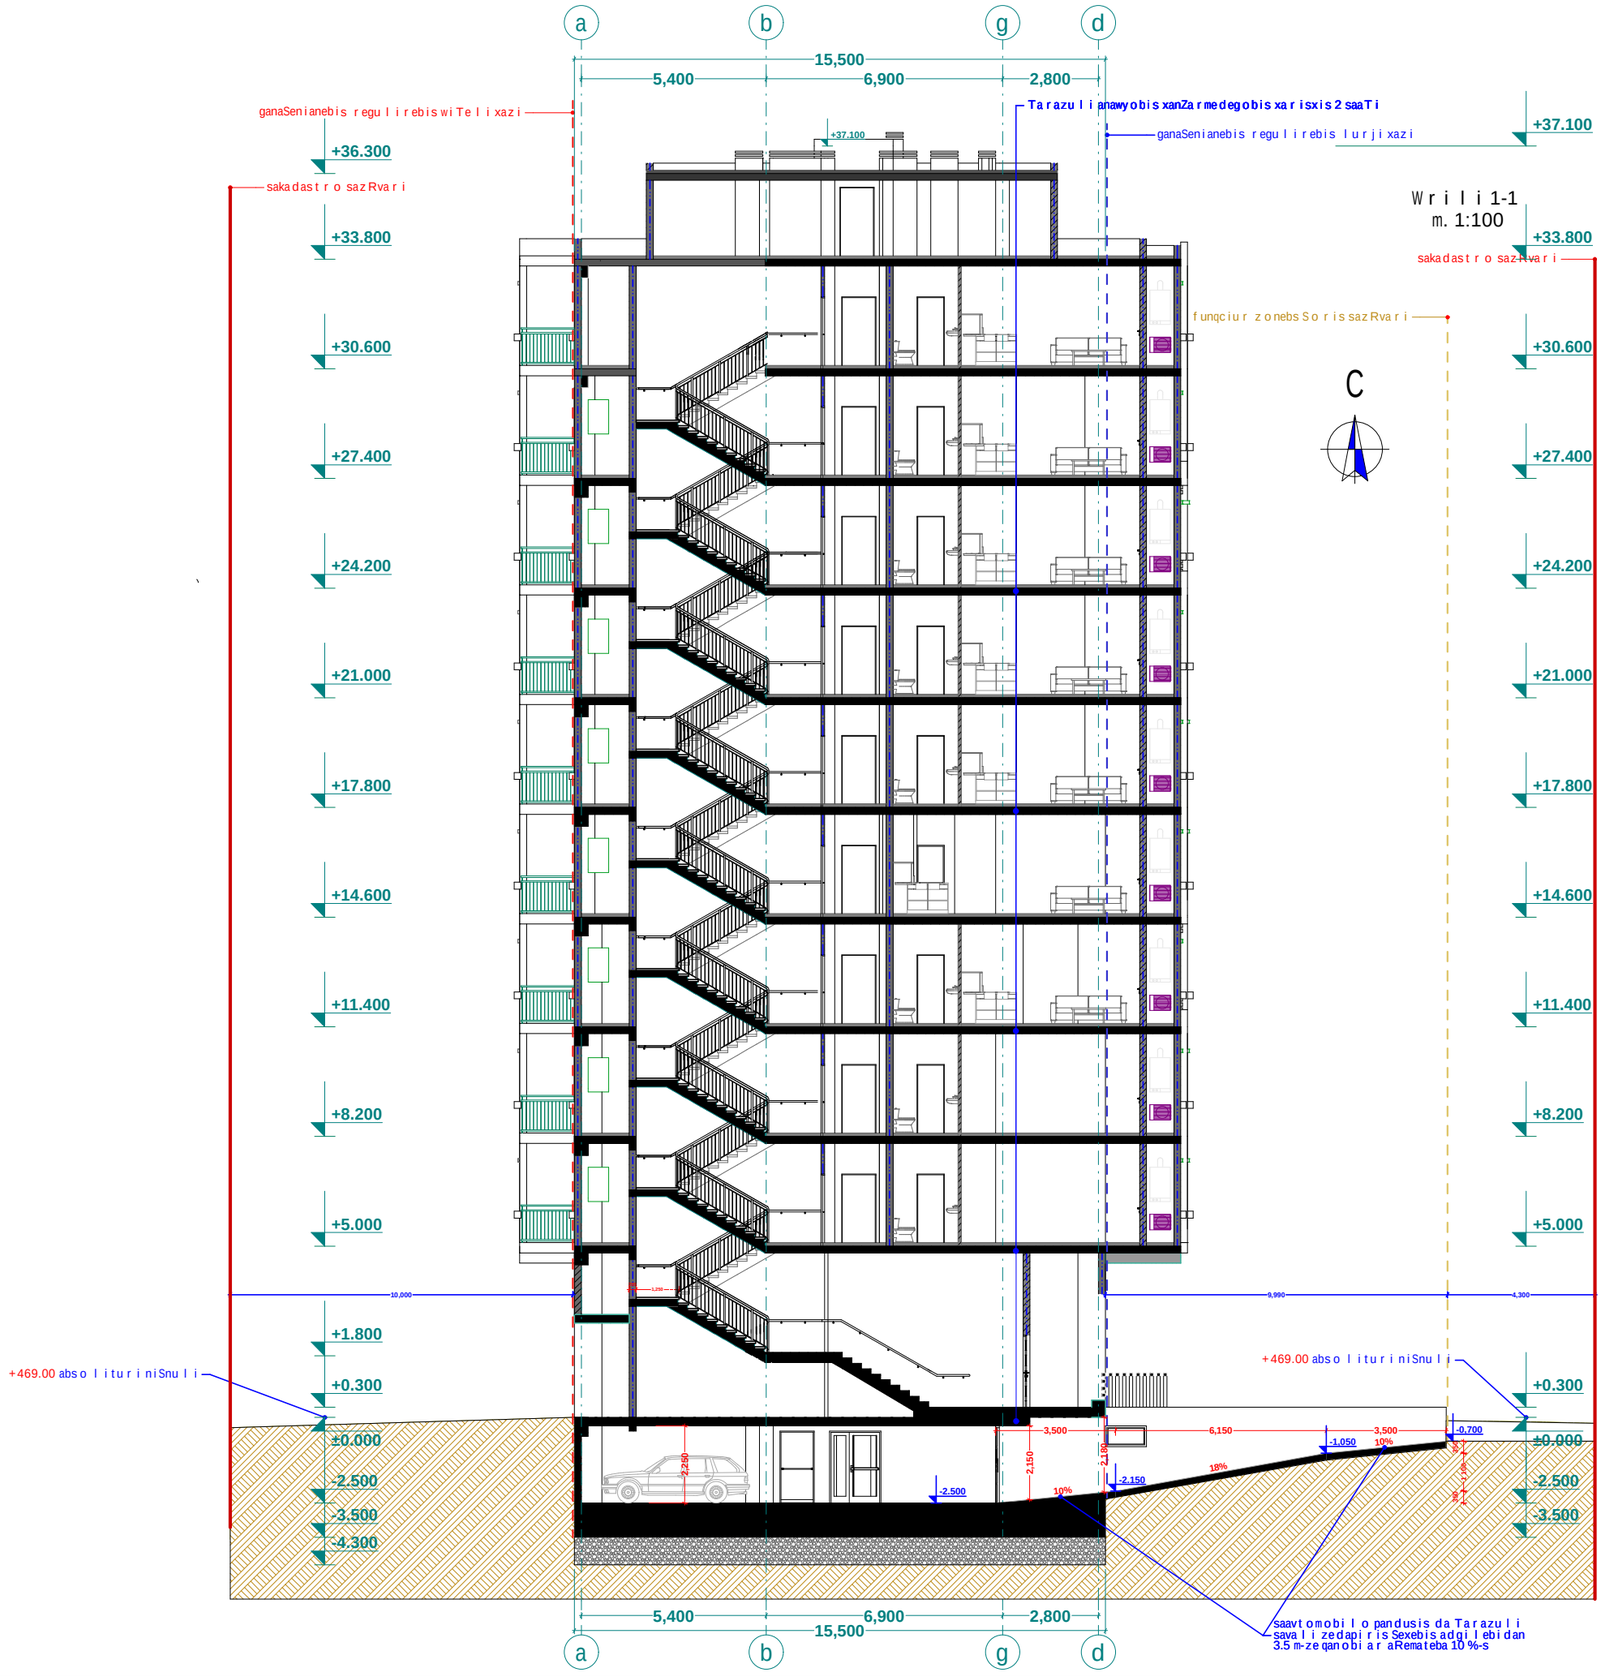

1. sardafis sarTuli mTlianad aRiluryeba **NFPA 13**-is an saqarTveloSi aRiarebuli Sesabamisi standartis mixedviT damontaJebuli avtosaxefi sistemiT.

2. saxanZro milgarebi ganTavsdeba **NFPA 14**- is an saqarTveloSi aRiarebuli sxva standartis Sesabamisad.

3. Senoba aRiluryeba avtomaturi saxanZro gangaSis sistemiT

4. SenobaSi ganTavsdeba xeliT samarTavi saxanZro gangaSisko lofebi.

5. Senoba aRiluryeba kvamlaRmomceni sistemiT.

6. arxiskvamlaRmomcenebi ganTavsdeba kondicirebis TiTo euli sistemis da haergamyov mTavar arxebSi, aseve yvela aseTi sistemis misaTebleblebTan.

7. Senoba aRiluryeba sagangebo xmovani gangaSis sakomunikacio sistemiT, romelic dagegmarebada damontaJdeba **NFPA 72**- is an saqarTveloSi aRiarebuli sxva standartis Sesabamisad

8. elqtroenergia da ganaTeba xanZrisakontrolo centrisTvis, ganiavebisa da cecxlisavtomaturi aRmomceni mowyobilobebi, liftebi da saxanZro samaSvelo danayofisaTvis misadgomi liftebi, gasasvleli niSnebi da gasasvleli saSualebebis ganaTeba, liftis kabinis ganaTeba, sagangebo xmovani gangaSis sakomunikacio sistemebi, cecxlis avtomaturad aRmomceni sistemebi, saxanZro gangaSis sistemebi, elqtroenergiaze momuSave saxanZro tumboebi (sagaCeb), uzrunvelyofili iqneba Sesabamisi saTadarigo energomonagebis sistemiT.

9. derefnebi, kibeebi, kibeebis da liftebis foie ganiavdeba meqanikuri ganiavebis sistemebiT. aRniSnuli sistemebi iqneba urTierT da sxva sistemebisagan damoukidebeli

xelSekruleba #	

pirobiTi aRniSvnebi

- a — RerZis xazi
- sakadastro sazRvari
- Wrilis xazi
- blokis kedeli
- gaZlierebuli betonis kedeli-sveti
- gaTboba-kondicirebis adgili
- misawvdomi svla gezi
- gasasvlelamde misadgomi manZili
- sc-2 — dakavebulobis jgufi (qvejgufi)
- d.d.2 — dakavebulobis datvirTva
- b. #6 | 42.2 — saerTo farTi
- 38.2 | 4.0 — sazafxulo farTi
- farTobi Sida konturze
- binis #
- Riobi filaSi
- kedlis cecxlmedegoba (erTsaaTiani)
- kedlis cecxlmedegoba (orsaaTiani)
- sacxovrebeli dakavebuloba
- sadarbazo
- grunti
- mwvane safari
- cxaura tipismopirkeTeba (gamWoli)
- struqturuli zedapiris niSnuli
- C — CrdiloeTis aRniSvna

simbolos saxelwodeba
saxanZro milgari
saxanZro ganyofilebasTankavSirissistema
sagangebo xmovani gangaSis sakomunikacio sistema
xelis cecxlmaqari
saxanZro-sanaSvelo sxmasaxurisniSne ganoSayenebeli misaxeTebeli-hidranti
kvanlisavtomaturiaRmomceni
kvanlzenoregiremauayebeli
avtosaSxefi
saxanZro gangaSisxeliTsamaRTvaikolofi
gasasvleli

SeniSvna

1. Senobis nonoliTurikolonebis, rigelebis raodenoba da konfiguracia SeiZleba Seicvalos Senobis gabaritebis da vizualisucvlelad konstruqtoris noTxovnis safuZvelze
2. proeqtSi naCvenebi reliefis konfiguracia SeiZleba Seicvalos nciredi T
3. Senobis gare da Sida kibis safexurebis raodenoba SeiZleba Seicvalos
4. vitraJebis karisa da sxva RiobebismoZravi friTebis nimaTuleba da roadoneboa SeiZleba iyos sxvadasxva. Sesabamisad SeiZleba Seicvalos profilis sixse.
5. liftis Saxtis gabarituli zomebi da konfiguracia SeiZleba Seicvalos

zenoTmocemuli yvela SeniSvna da naTi cvlilebebi ar aisaxeba Senobis ZiriTadi gabaritebze da vizualze rac ar gamoiweva korekti rebis saWiroebas

FLEX ARCHITECTURE

S.p.s. "fleqs arqiteqtura"		
Tanamdeboba	gvari	xelmowera
direqtori	i.maziaSvili	
proeqtisavtori	i.maziaSvili	

damkveTi:	S.p.s area development
proeqtis saxelwodeba:	mravalbiniani sacxovrebeli saxli
misamarTi:	q.Tbilisi sof. diRomi nakv: 01.72.14.038.712

masStabi	TariRi	naxazis dasaxeleba
1:100		Wrili 1-1

stadia	furceli	furclebi
arq. nawili		

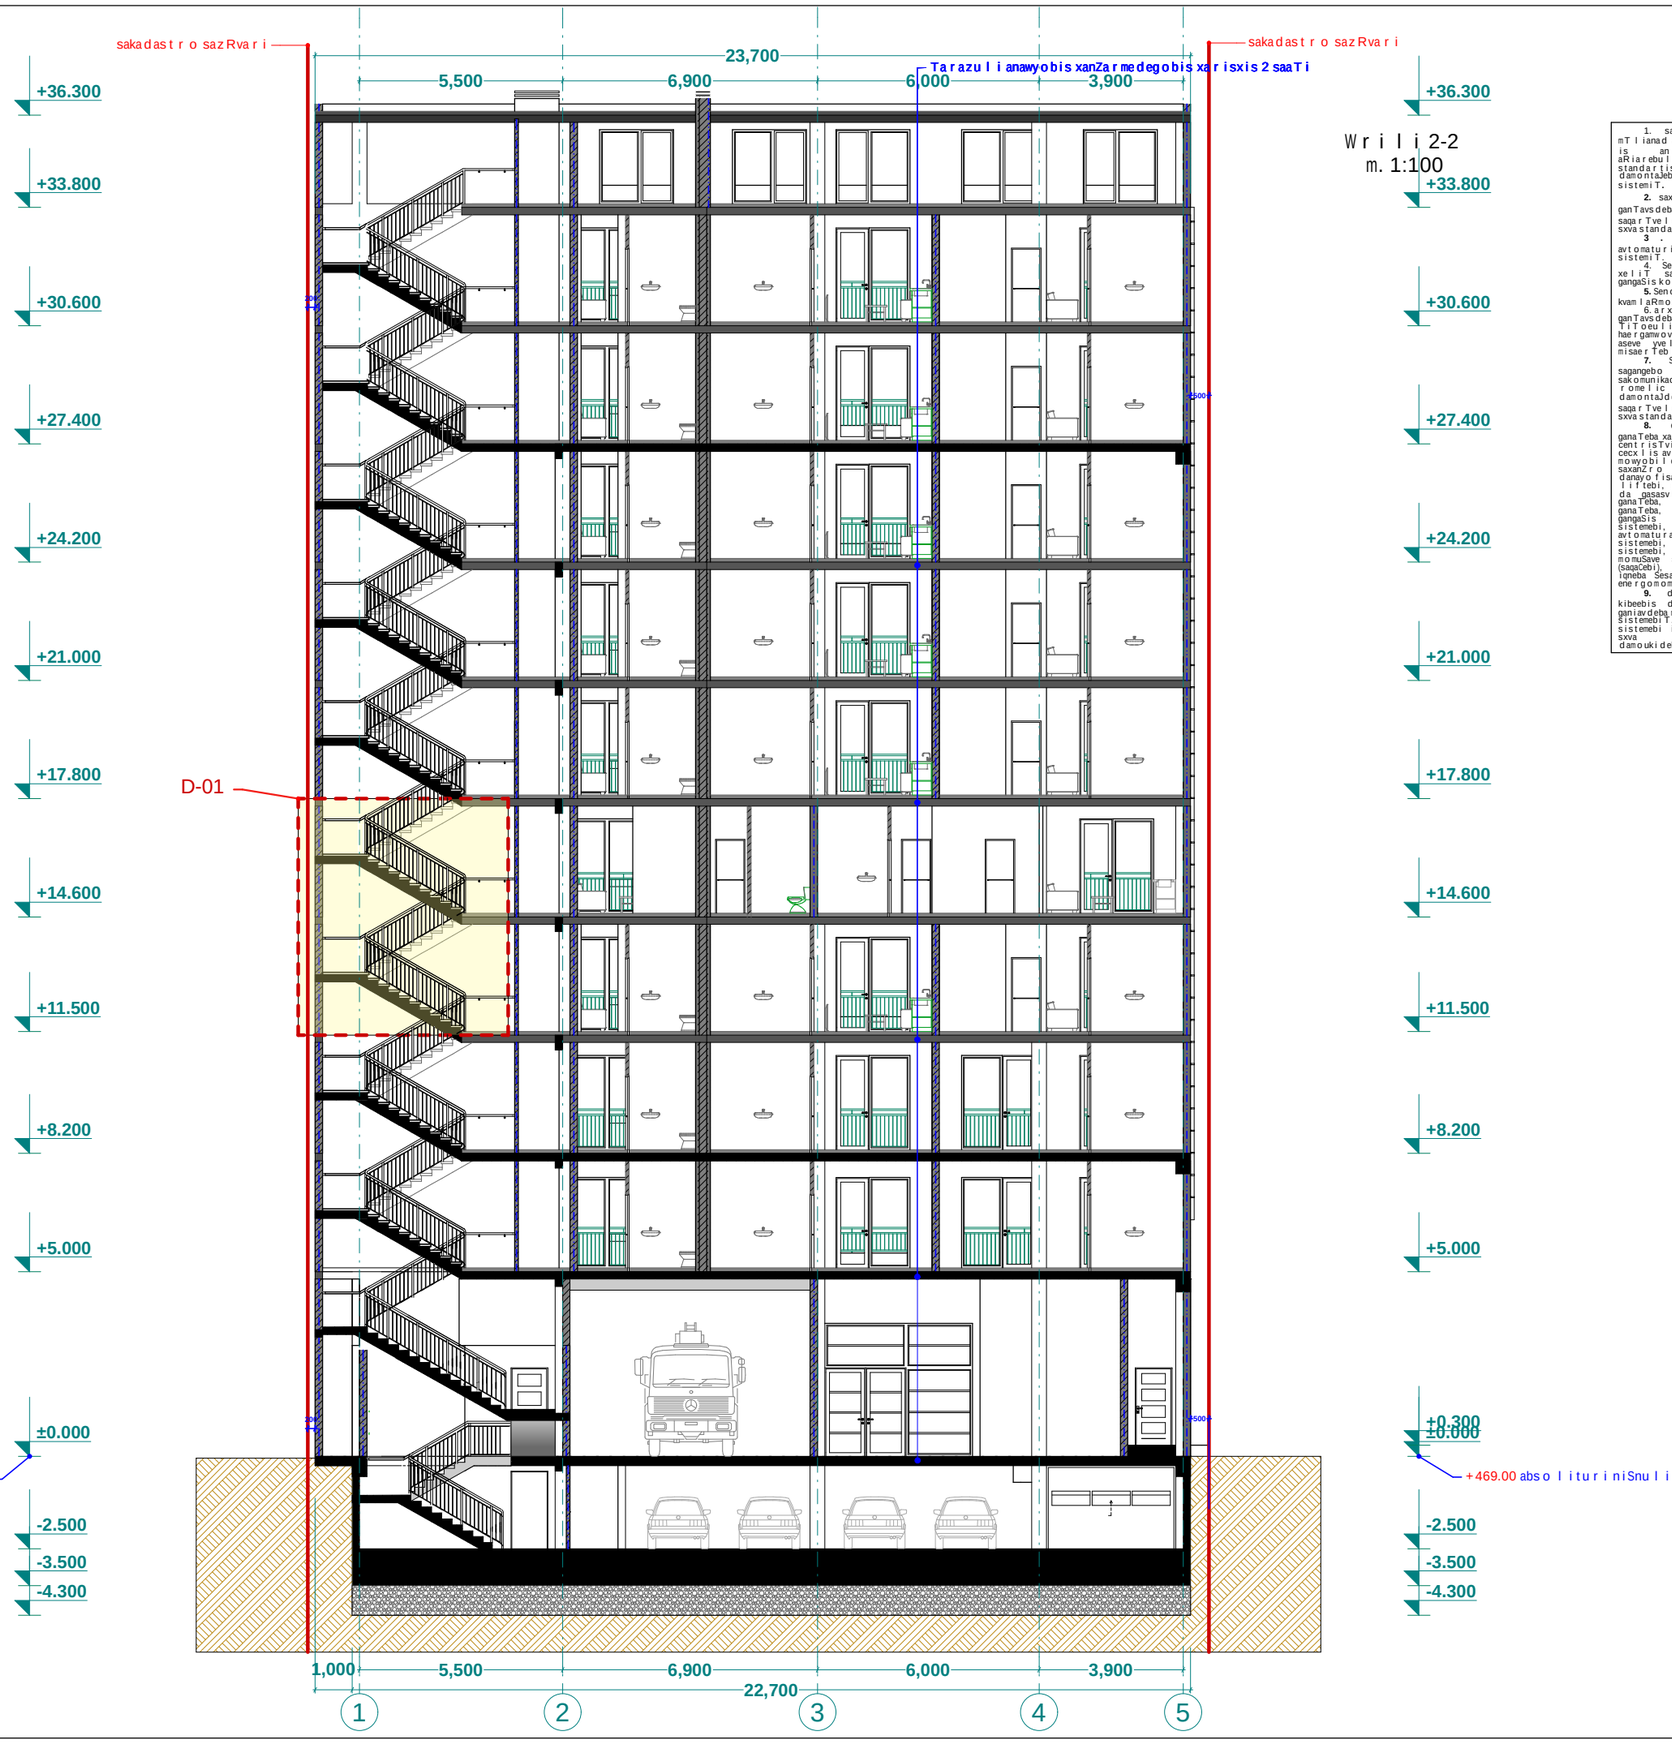

Wrili 2-2
m. 1:100

1. sardafis sarTuli mTlianad aRiWurveba **NFPA 13-**is an saqarTveloSi aRiarebuli Sesabamisi standartis mixedviT damontaJebuli avtosaxstefi sistemiT.

2. saxanZro mildgarebi ganTavsdeba **NFPA 14-** is an saqarTveloSi aRiarebuli sxva standartis Sesabamisad.

3. Senoba aRiWurveba avtomaturi saxanZro gangaSis sistemiT

4. SenobaSi ganTavsdeba xeliT samarTavi saxanZro gangaSis skolofebi.

5. Senoba aRiWurveba kvamlaRmoCeni sistemiT.

6. arsiskvamlaRmoCenebi ganTavsdeba kondicirebis TiToeuli sistemis da haergamovmTavar arxebSi, aseve yvela aseTi sistemis misaerTebiebTan.

7. Senoba aRiWurveba sagangebo xmovani gangaSis sakomunikacio sistemiT, romelic dagegmarebaa da damontaJdeba **NFPA 72-** is an saqarTveloSi aRiarebuli sxva standartis Sesabamisad.

8. eleqtroenergia da ganaTeba xanZrisi sakontrolo centrisTvis, ganiavebisa da cecxlisavtomaturi aRmoCeni mowyobilobebi, liftebi da saxanZro - sanaSvelo danayofisaTvis misadgomi liftebi, gasasvleli niSnebi da gasasvleli saSualebebis ganaTeba, liftis kabinis ganaTeba, sagangebo xmovani gangaSis sakomunikacio sistemebi, cecxlis avtomaturad aRmoCeni sistemebi, saxanZro gangaSis sistemebi, elegtroenergiaze momuSave saxanZro tumbebi (sagaCebi), uzrunvelyofili igneba Sesabamisi saTadarigo energomomragebis sistemiT.

9. derefnebi, kibeebi, kibeebis da liftebis foie ganiavdeba meqanikuri ganiavebis sistemebiT: aRniSnuli sistemebi igneba urTierT da sxva sistemebisagan damoukidebeli

xelSekruleba #

pirobiTi aRniSvnebi

- a — RerZis xazi
- sakadastro sazRvari
- Wrilis xazi
- blokis kedeli
- gaZlierebuli betonis kedeli-sveti
- gaTboba-kondicirebis adgili
- misawvdomi svla gezi
- gasasvlelande misadgomi manZili
- sc-2 / d.d.2 — dakavebulobis jgufi (qvejgufi) / dakavebulobis datvirTva
- b.#6 | 42.2 / 38.2 | 4.0 — saerTo farTi / sazafxulo farTi
- farTobi Sida konturze binis #
- Riobi filaSi
- kedlis cecxlmedegoba (erTsaaTiani)
- kedlis cecxlmedegoba (orsaaTiani)
- sacxovrebeli dakavebuloba
- sadarbazo
- grunti
- mwvane safari
- cxaura tipis mopirkeTeba (gamWoli)
- struqturuli zedapiris niSnuli
- CrdiloeTis aRniSvna

simbolos saxelwodeba
saxanZro milgari
saxanZro ganyofilebasTankavSirisistema
sagangebo xmovani gangaSis sakomunikacio sistema
xelisecxlmaqri
saxanZro-sanaSvelo sapasuxurisnivr gamoyenebiTi instaleTebeli-hidranti
kvamlisavtomaturiaRmoCeni
kvamlzeno reagirenauwyebeli
avtosaxstefi
saxanZro gangaSis xeliTsanaRtvaikolofi
gasasvleli

SeniSvna

1 Senobis nonoliTuri kolonebis, rigelebis raodenoba da konfiguracia SeiZleba Seicvalos Senobis gabaritebis da vizualisucvlelad konstruqtorisnoTxovnis safuZvelze

2 proeqtSi naCvenebi reliefis konfiguracia SeiZleba Seicvalos ncirediT

3 Senobisgare da Sida kibis safexurebis raodenoba SeiZleba Seicvalos

4 vitraJebis karisa da sxva Riobebis moZravi frTebisnimarTuleba da roadonoba SeiZleba iyos sxvadasxva Sesabamisad SeiZleba Seicvalos profilisiskve

5 liftis Saxtis gabarituli zonebi da konfiguracia SeiZleba Seicvalos

zenoT nocemuli yvela SeniSvna da naTi cvlilebebi ar aisaxeba SenobisZiriTadi gabaritebze da vizualze rac ar gamoiwvevs koreqtirebis saWiroebas

FLEX ARCHITECTURE

S.p.s. "fleqs arqiteqtura"		
Tanamdeboba	gvari	xelmowera
direqtori	i.maziaSvili	
proeqtisavtori	i.maziaSvili	

damkveTi: S.p.s area development

proeqtis saxelwodeba:
mravalbiniani sacxovrebeli saxli

misamarTi:
q.Tbilisi sof. diRomi nakv: 01.72.14.038.712

masStabi	TariRi	naxazis dasaxeleba
1:100		Wrili 2-2

stadia	furceli	furclebi
arq. nawili		

დეტალი **D 01** (ჭრილი 2-2)

ჭრილი

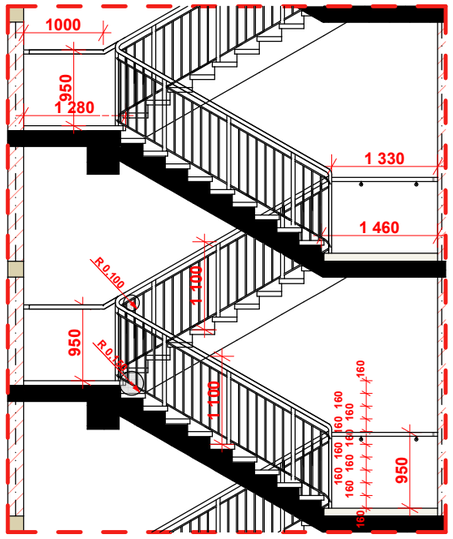
1000
950
1 280
1 330
1 460
R 0.100
1 100
950
R 0.100
1 100
160
160
160