WWW.ARCHAREA.GE

ჭრილი 1-1

მ. 1:200

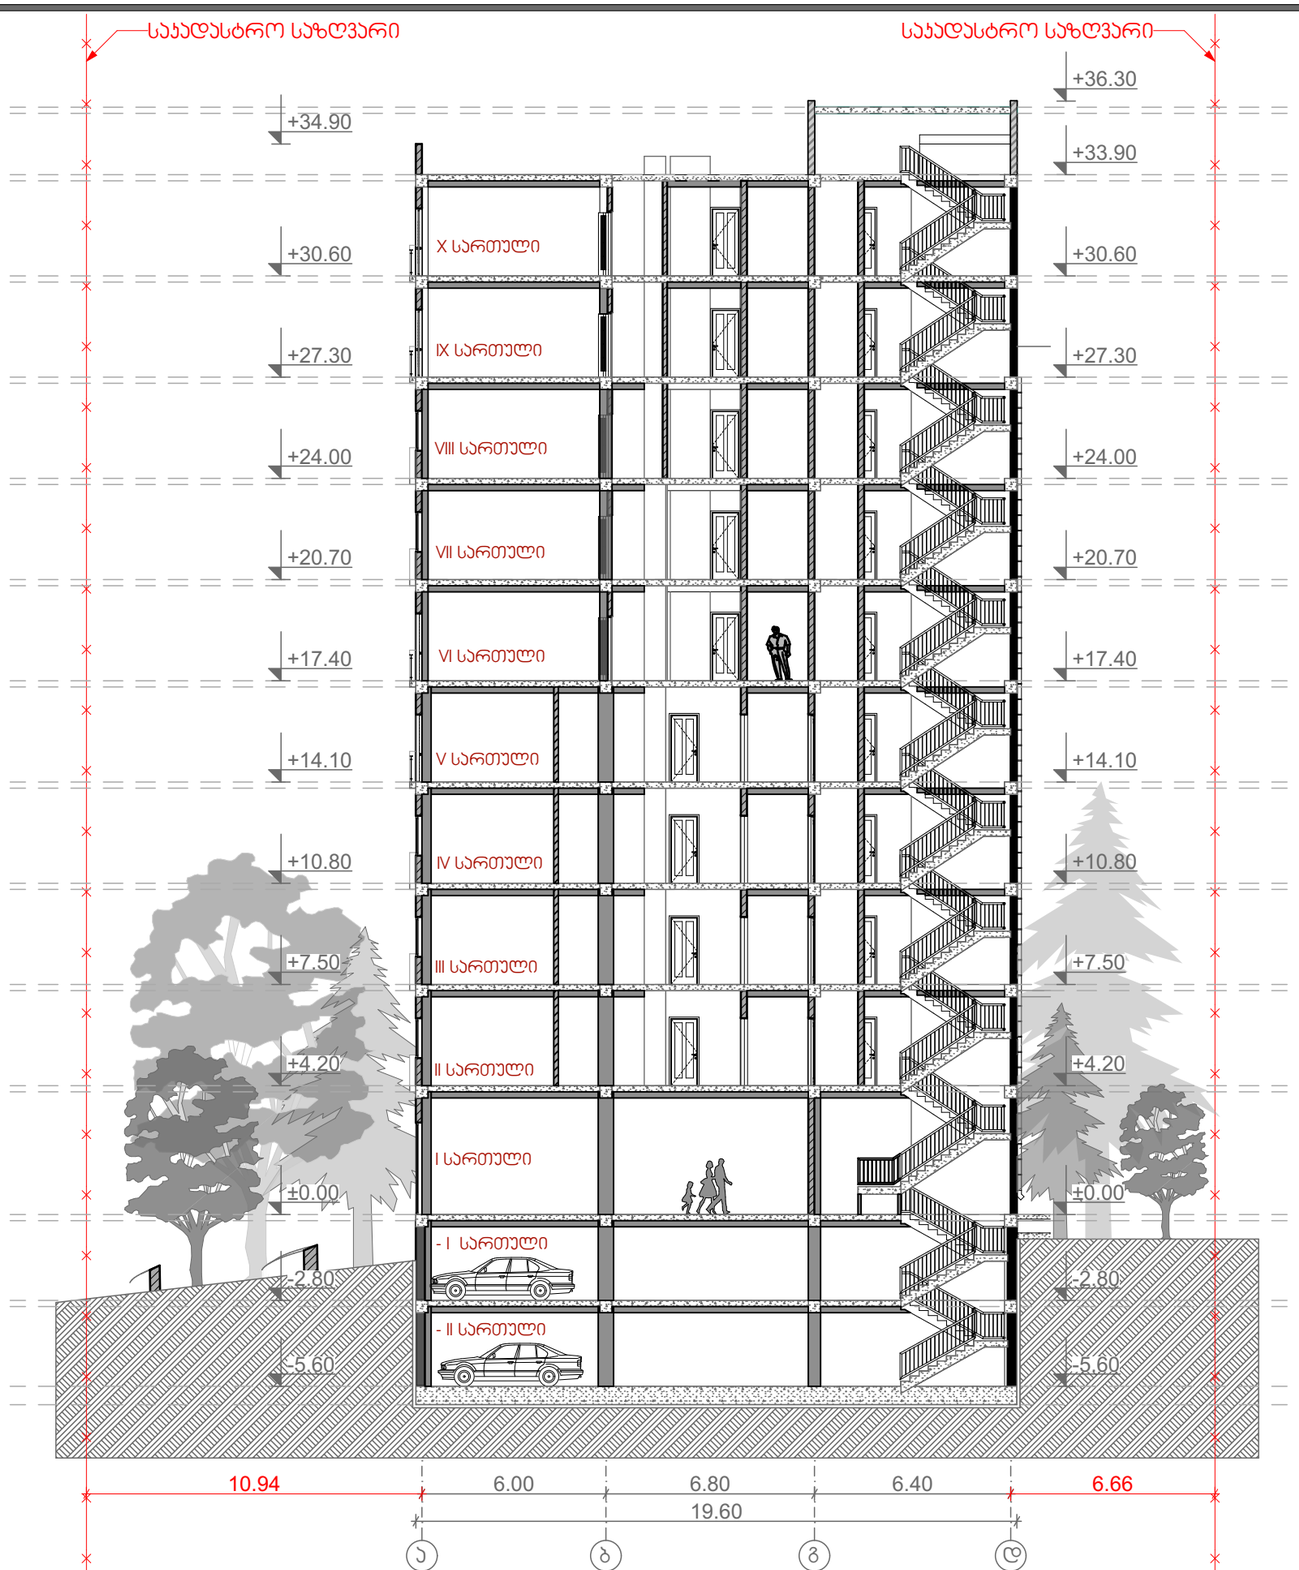

თბილისი 2019 წ

დაკვეთა № 1 | ფორმატი A3

ექსპლიკაცია

1	ჰოლი
2	საერთო ოთახი
3	საძილე ოთახი
4	სამზარეულო
5	სან. კვანძი
6	აივანი/ტერასა
7	სათავსი

პირობითი ნიშნები:

საყრდენი საზღვარი

1-1 — 1-1

ჭრილის ხაზი

±0.00

არქიტექტურული ნიშნული

შენიშვნები:

1. ნახაზზე ზომები მოცემულია მეტრებში

2. ნახაზის ყველა ცვლილება მშენებლობისას შეთანხმებული უნდა იყოს პატრონთან

დამკვეთი: შპს "აგორა"

მისამართი: ქალაქი თბილისი, ქუჩა შანდორ პეტეფის, დასუფთავების პანტორის მიმდებარედ

თანამდებობა	გვარი	ხელმოწერა
დირექტორი	ზ. პამლაძე	
პრ. პატრონი	ზ. პამლაძე	
პრ. პატრონი	ნ. ნიგურიანი	
დაამუშავა	ნ. ცხადაია	
დაამუშავა	ა. ჩიქოვანი	
შეამოწმა	გ.გელაშვილი	

ჭრილი 1-1

სტადია	ფურცელი	ფურცლები
პროექტი	A	

მაშტაბი 1: 200

საპროექტო ლოგო | მისამართი

ს. ზაქარიაძის ქ. №8
ს/ნ 412706610
ტელ: 595 44 20 20
www.archarea.ge

WWW.ARCHAREA.GE

ჭრილი 2-2

მ. 1:200

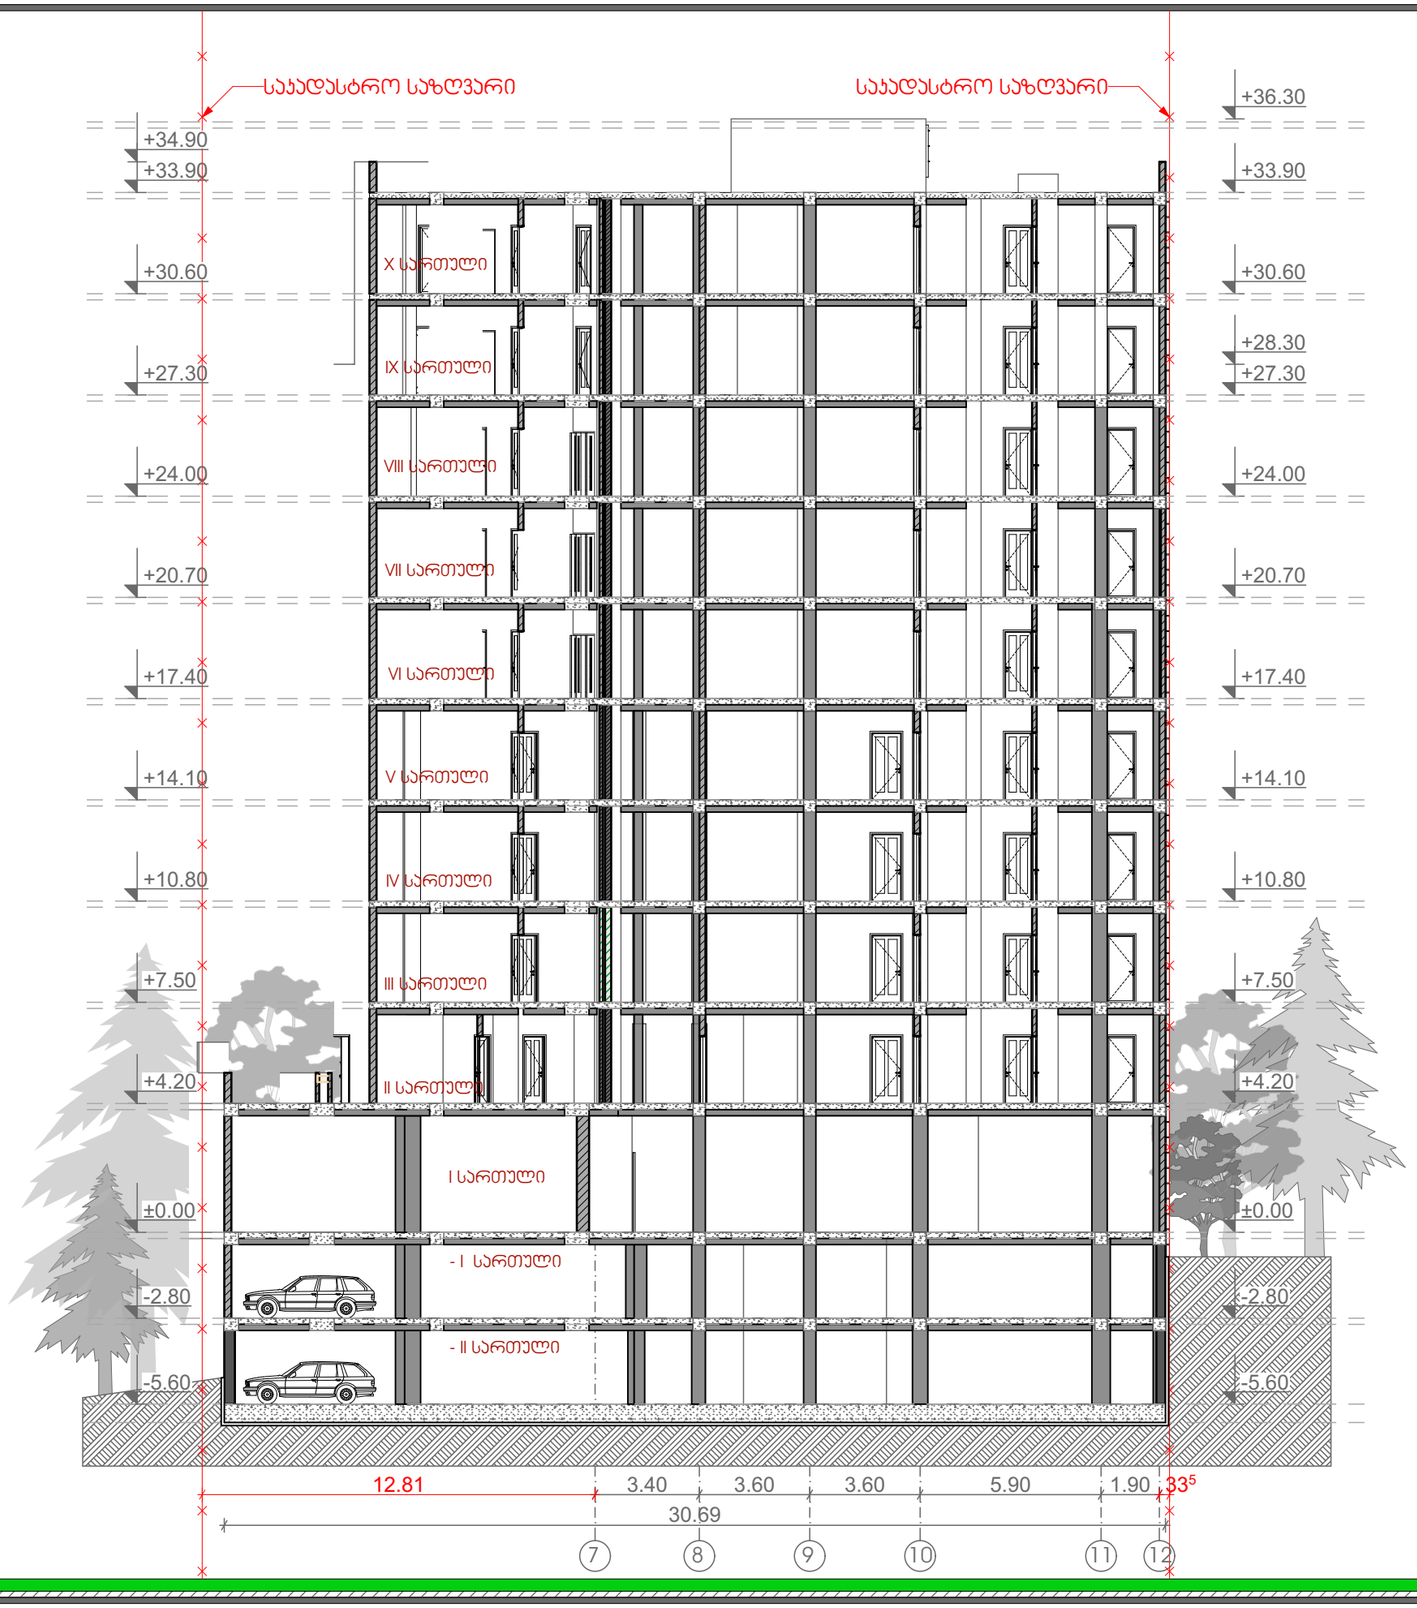

თბილისი 2019 წ

დაკვეთა № 1 | ფორმატი A3

ექსპლიკაცია

1	ჰოლი
2	საერთო ოთახი
3	საძილე ოთახი
4	სამზარეულო
5	სან. კვანძი
6	აივანი/ტერასა
7	სათავსი

პირობითი ნიშნები:

საყრდენი საზღვარი

1-1 1-1

ჭრილის ხაზი

±0.00

არქიტექტურული ნიშნული

შენიშვნები:

1. ნახაზზე ზომები მოცემულია მეტრებში
2. ნახაზის ყველა ცვლილება მშენებლობისას შეთანხმებული უნდა იყოს პატრონთან

დამკვეთი: შპს "აგორა"

მისამართი: ქალაქი თბილისი, ქუჩა შანდორ პეტეფის, დასეფთავების პანტორის მიმდებარედ

თანამდებობა	გვარი	ხელმოწერა
დირექტორი	ზ. პამლაძე	
პრ. პატრონი	ზ. პამლაძე	
პრ. პატრონი	ნ. ნიგურიანი	
დაამუშავა	ნ. ცხადაია	
დაამუშავა	ა. ჩიქოვანი	
შეამოწმა	გ.გელაშვილი	

ჭრილი 2-2

სტადია	ფურცელი	ფურცლები
პროექტი	A	

მაშტაბი 1: 200

საპროექტოს ლოგო	მისამართი
	ს. ზაქარიაძის ქ. №8 ს/ნ 412706610 ტელ: 595 44 20 20 www.archarea.ge