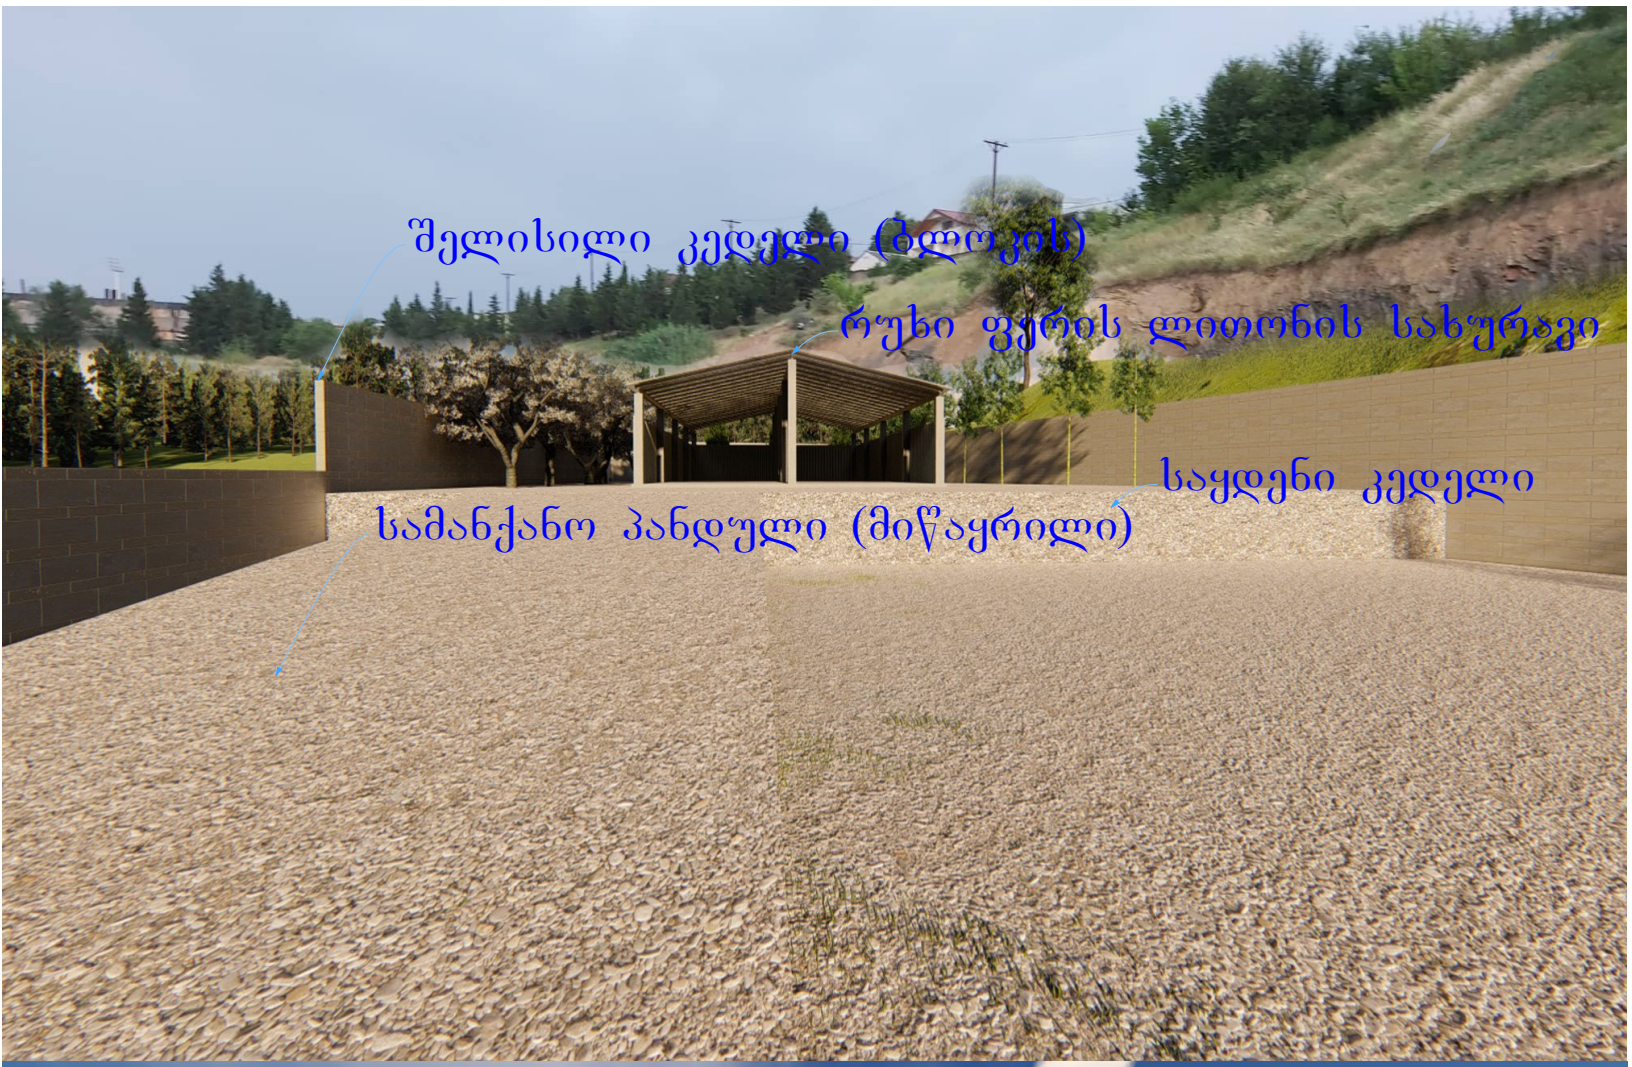
შელისილი კედელი (ბლოკის)
რუხი ფერის ლითონის სახურავი
საყდენი კედელი
სამანქანო პანდული (მიწაყრილი)


რუხი ფერის ლითონის სახურავი
რუხი ლითონის პროფილური ფილადი
ბეტონი ფილა