
შპს " კმგ ბრუკი "

ქ. თბილისი, სანაპიროს ქუჩა №2ა
ტელ: +995 577601798


მისამართი

ქ. თბილისი, სულხან ცინცაძის ქუჩა №23
(01.10.14.027.010)

სიტუაციური სქემა

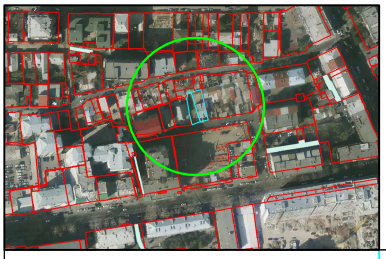

ტოპო გეგმა

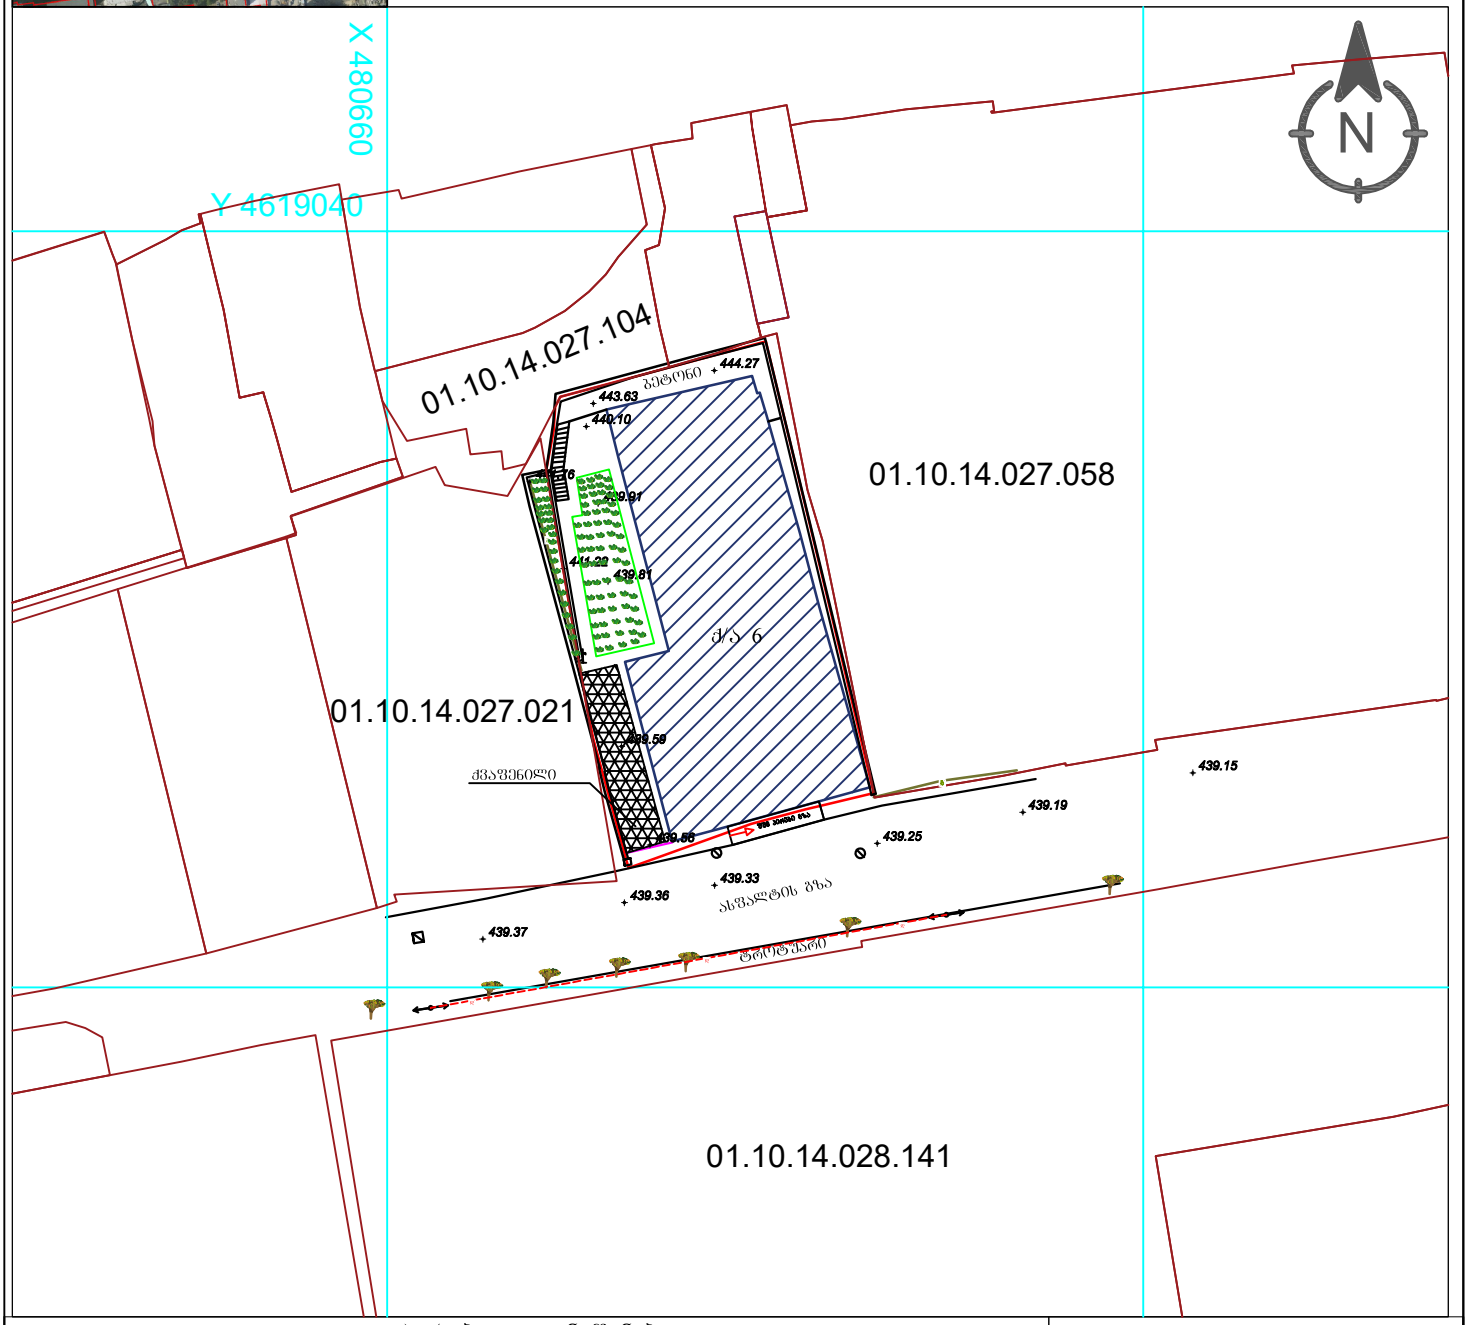


პირობითი აღნიშვნები

მიწისქვეშა კომუნიკაციები	ნაკეთობის საზღვარი	მინდორი	ცოცხალი ღობე	სეტკის ღობე	
	შენობა	ბუჩქი	ხეების რიგი	ბორდიური	
ქანალიზაცია	არკა	გაზონი	ტრანსფორმატორი	ბეტონი	
ელ. გადამცემი ხაზი	ფარდული	სამეთვალყურეო ჭები	რადიო ან ტელე ანძა	კედელი	
გაზის მილი	კიბე	ძეგლი	დამპიონები	საყრდენი კედელი	
წყლის მილი	ფოთლოვანი ხე	შადრევანი	დენის ბოძი	ჭიშკარი	
კავშირგაბმულობა	წიწვოვანი ხე	ონკანი	რკინიგზა	გზის კონტური	
	ვაზი	წყარო ან ჭა	იზოპიფსი	ფლატე	
	პალმა	ბენზინგასამართი სადგური	რკინის ღობე	UTM (საქართველოს) სისტემის კოორდ.	
		მაღალი ძაბვის გადამცემი			

შპს " კმგ ბრუკი "

ამზომველი		გ.ბეჟენაშვილი
ციფრული დამუშავება		გ.ბეჟენაშვილი
მ.1:500		19.06.2019

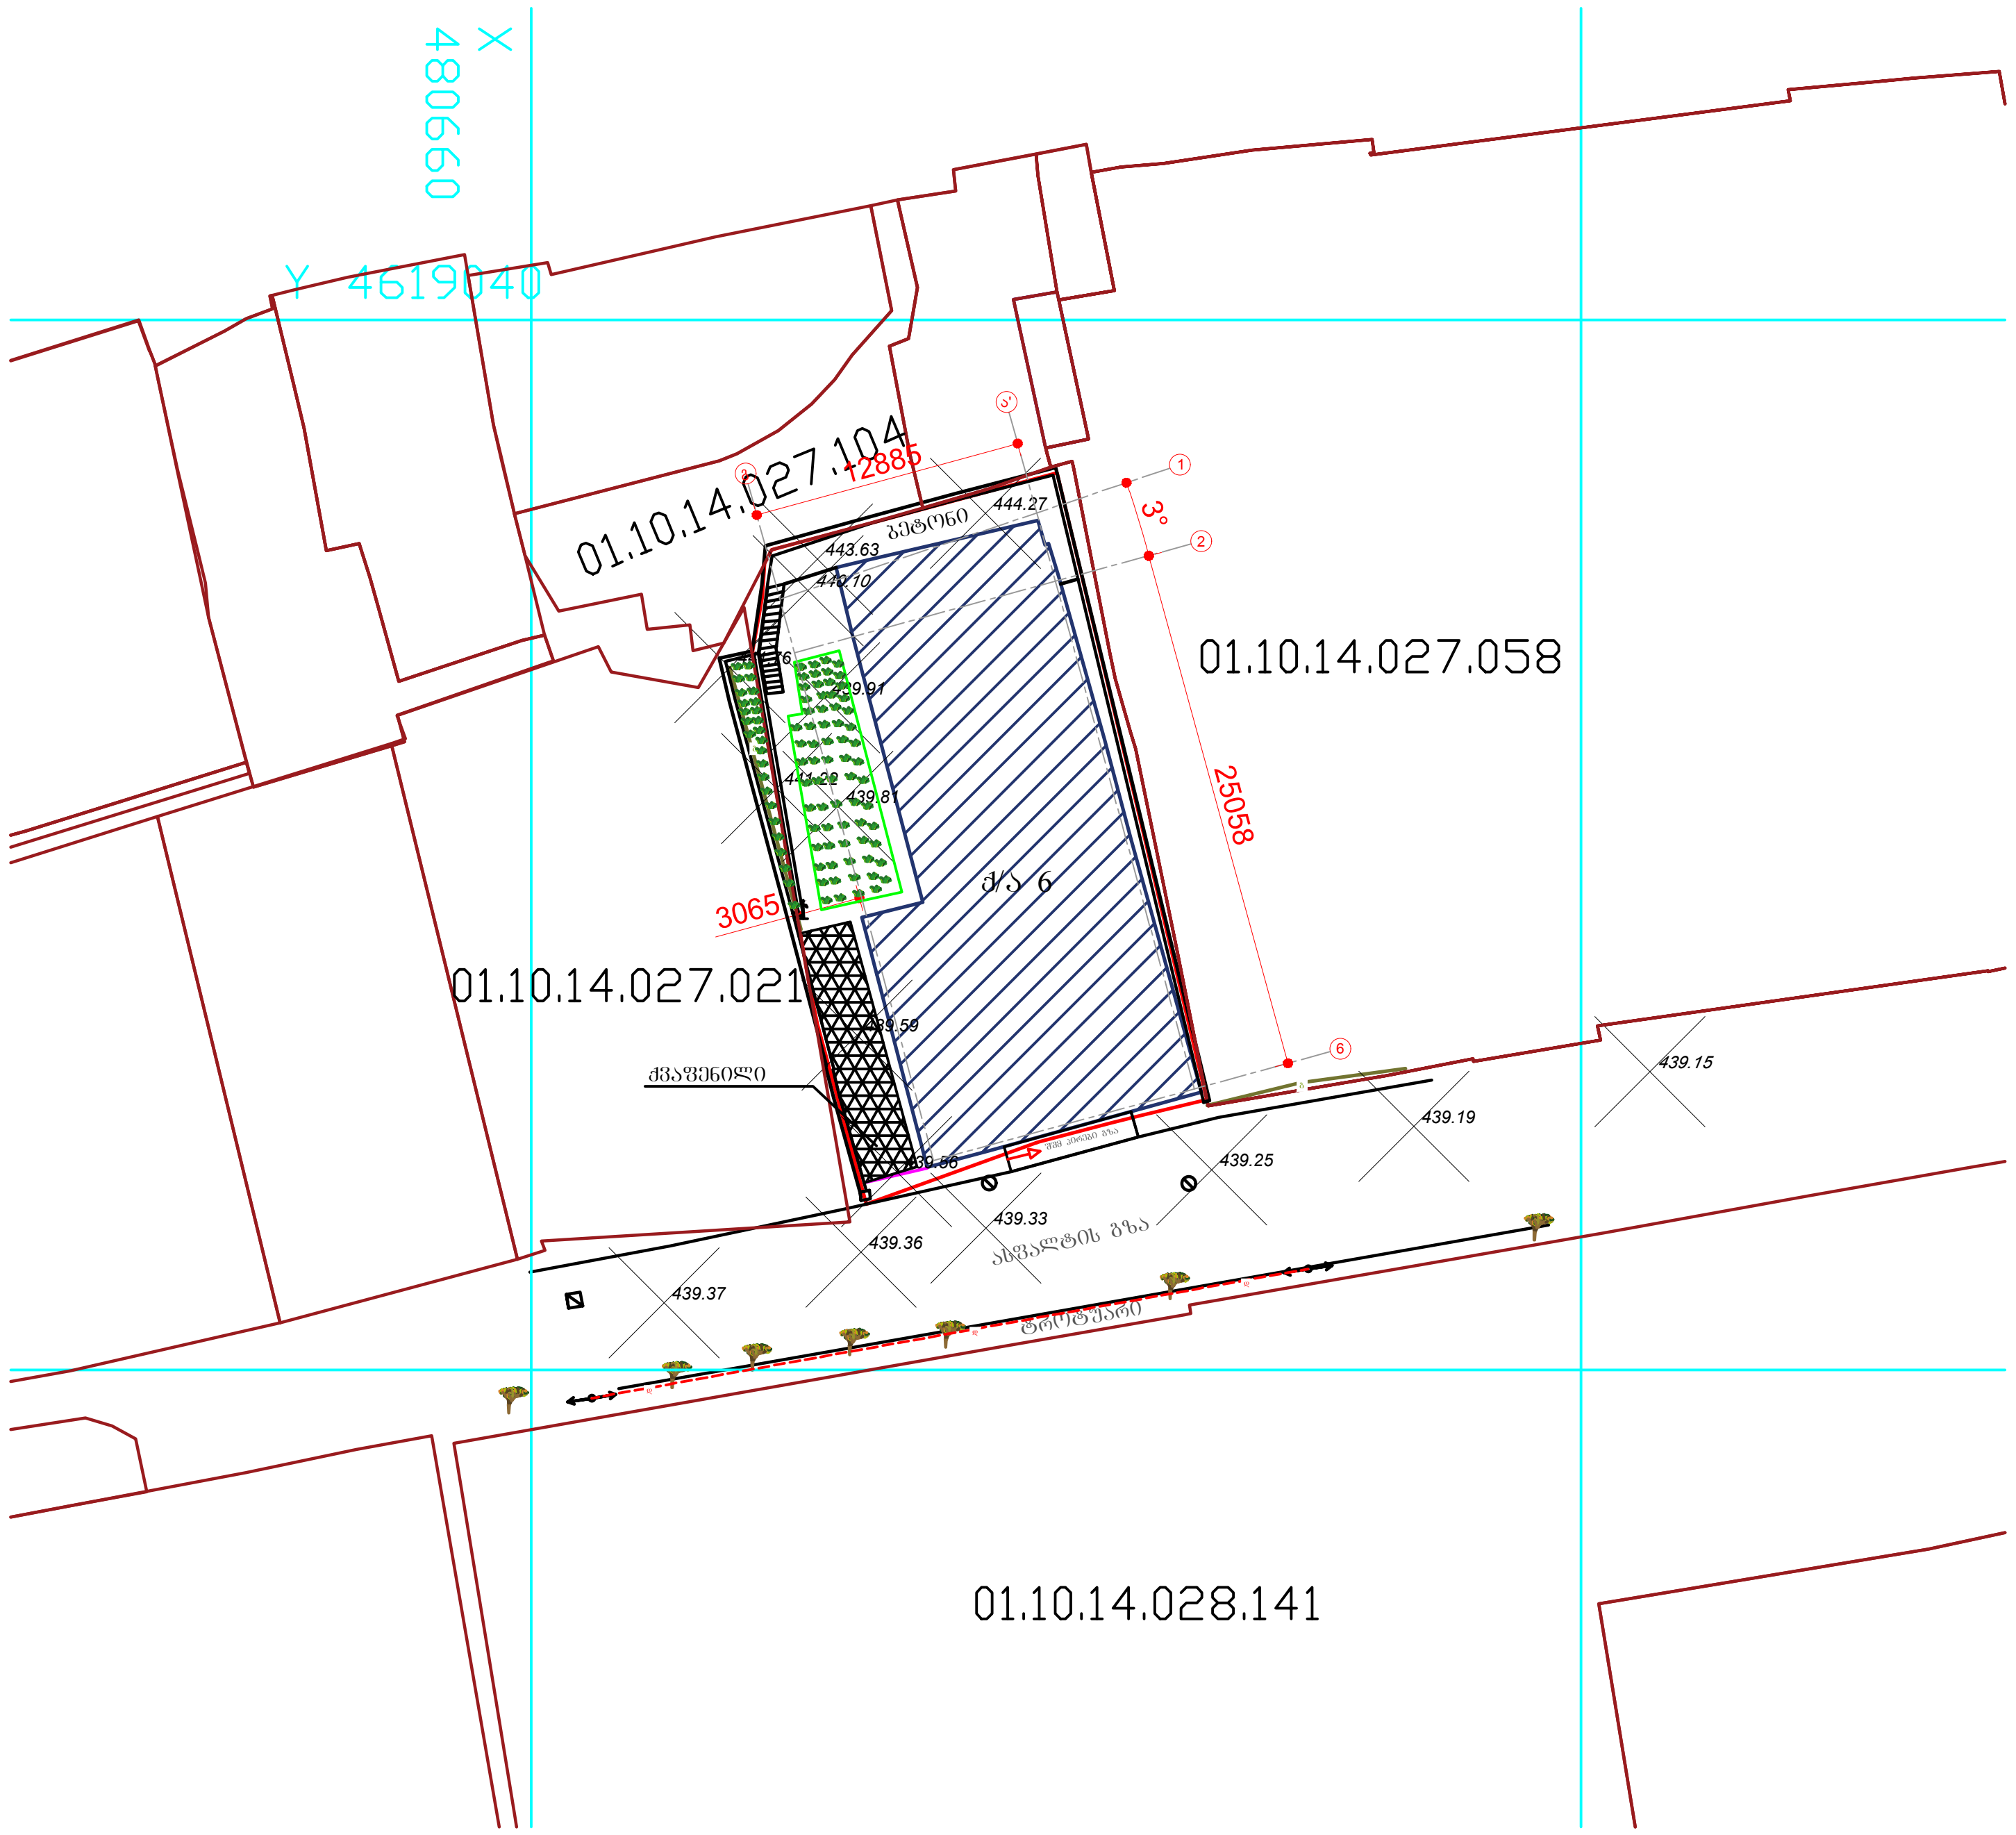

ფორმატი - A3	თბილისი – 2017წ.

ექსპლიკაცია:

პირობითი ნიშნები:

შენიშვნები

ნახაზის ყველა ცვლილება მშენებლობისას შეთანხმებული უნდა იყოს პროექტის ავტორთან

პროექტის სახელწოდება


ქ. თბილისი, სულხან ცინცაძის ქ. #23-ში ამბულატორიის პროექტი

თანამდებობა	გვარი	ხელმოწერა
არქიტექტორი	ლ.დოლიძე	
კონსტრუქტორი	კ.ცომაია	

შ.პ.ს. "ArchShop" ARCHitectural workSHOP

მასშტაბი	1:500	ნახაზი
თარიღი		გენგეგმა

სტადია	ფურცელი	ფურცლები
პროექტი		

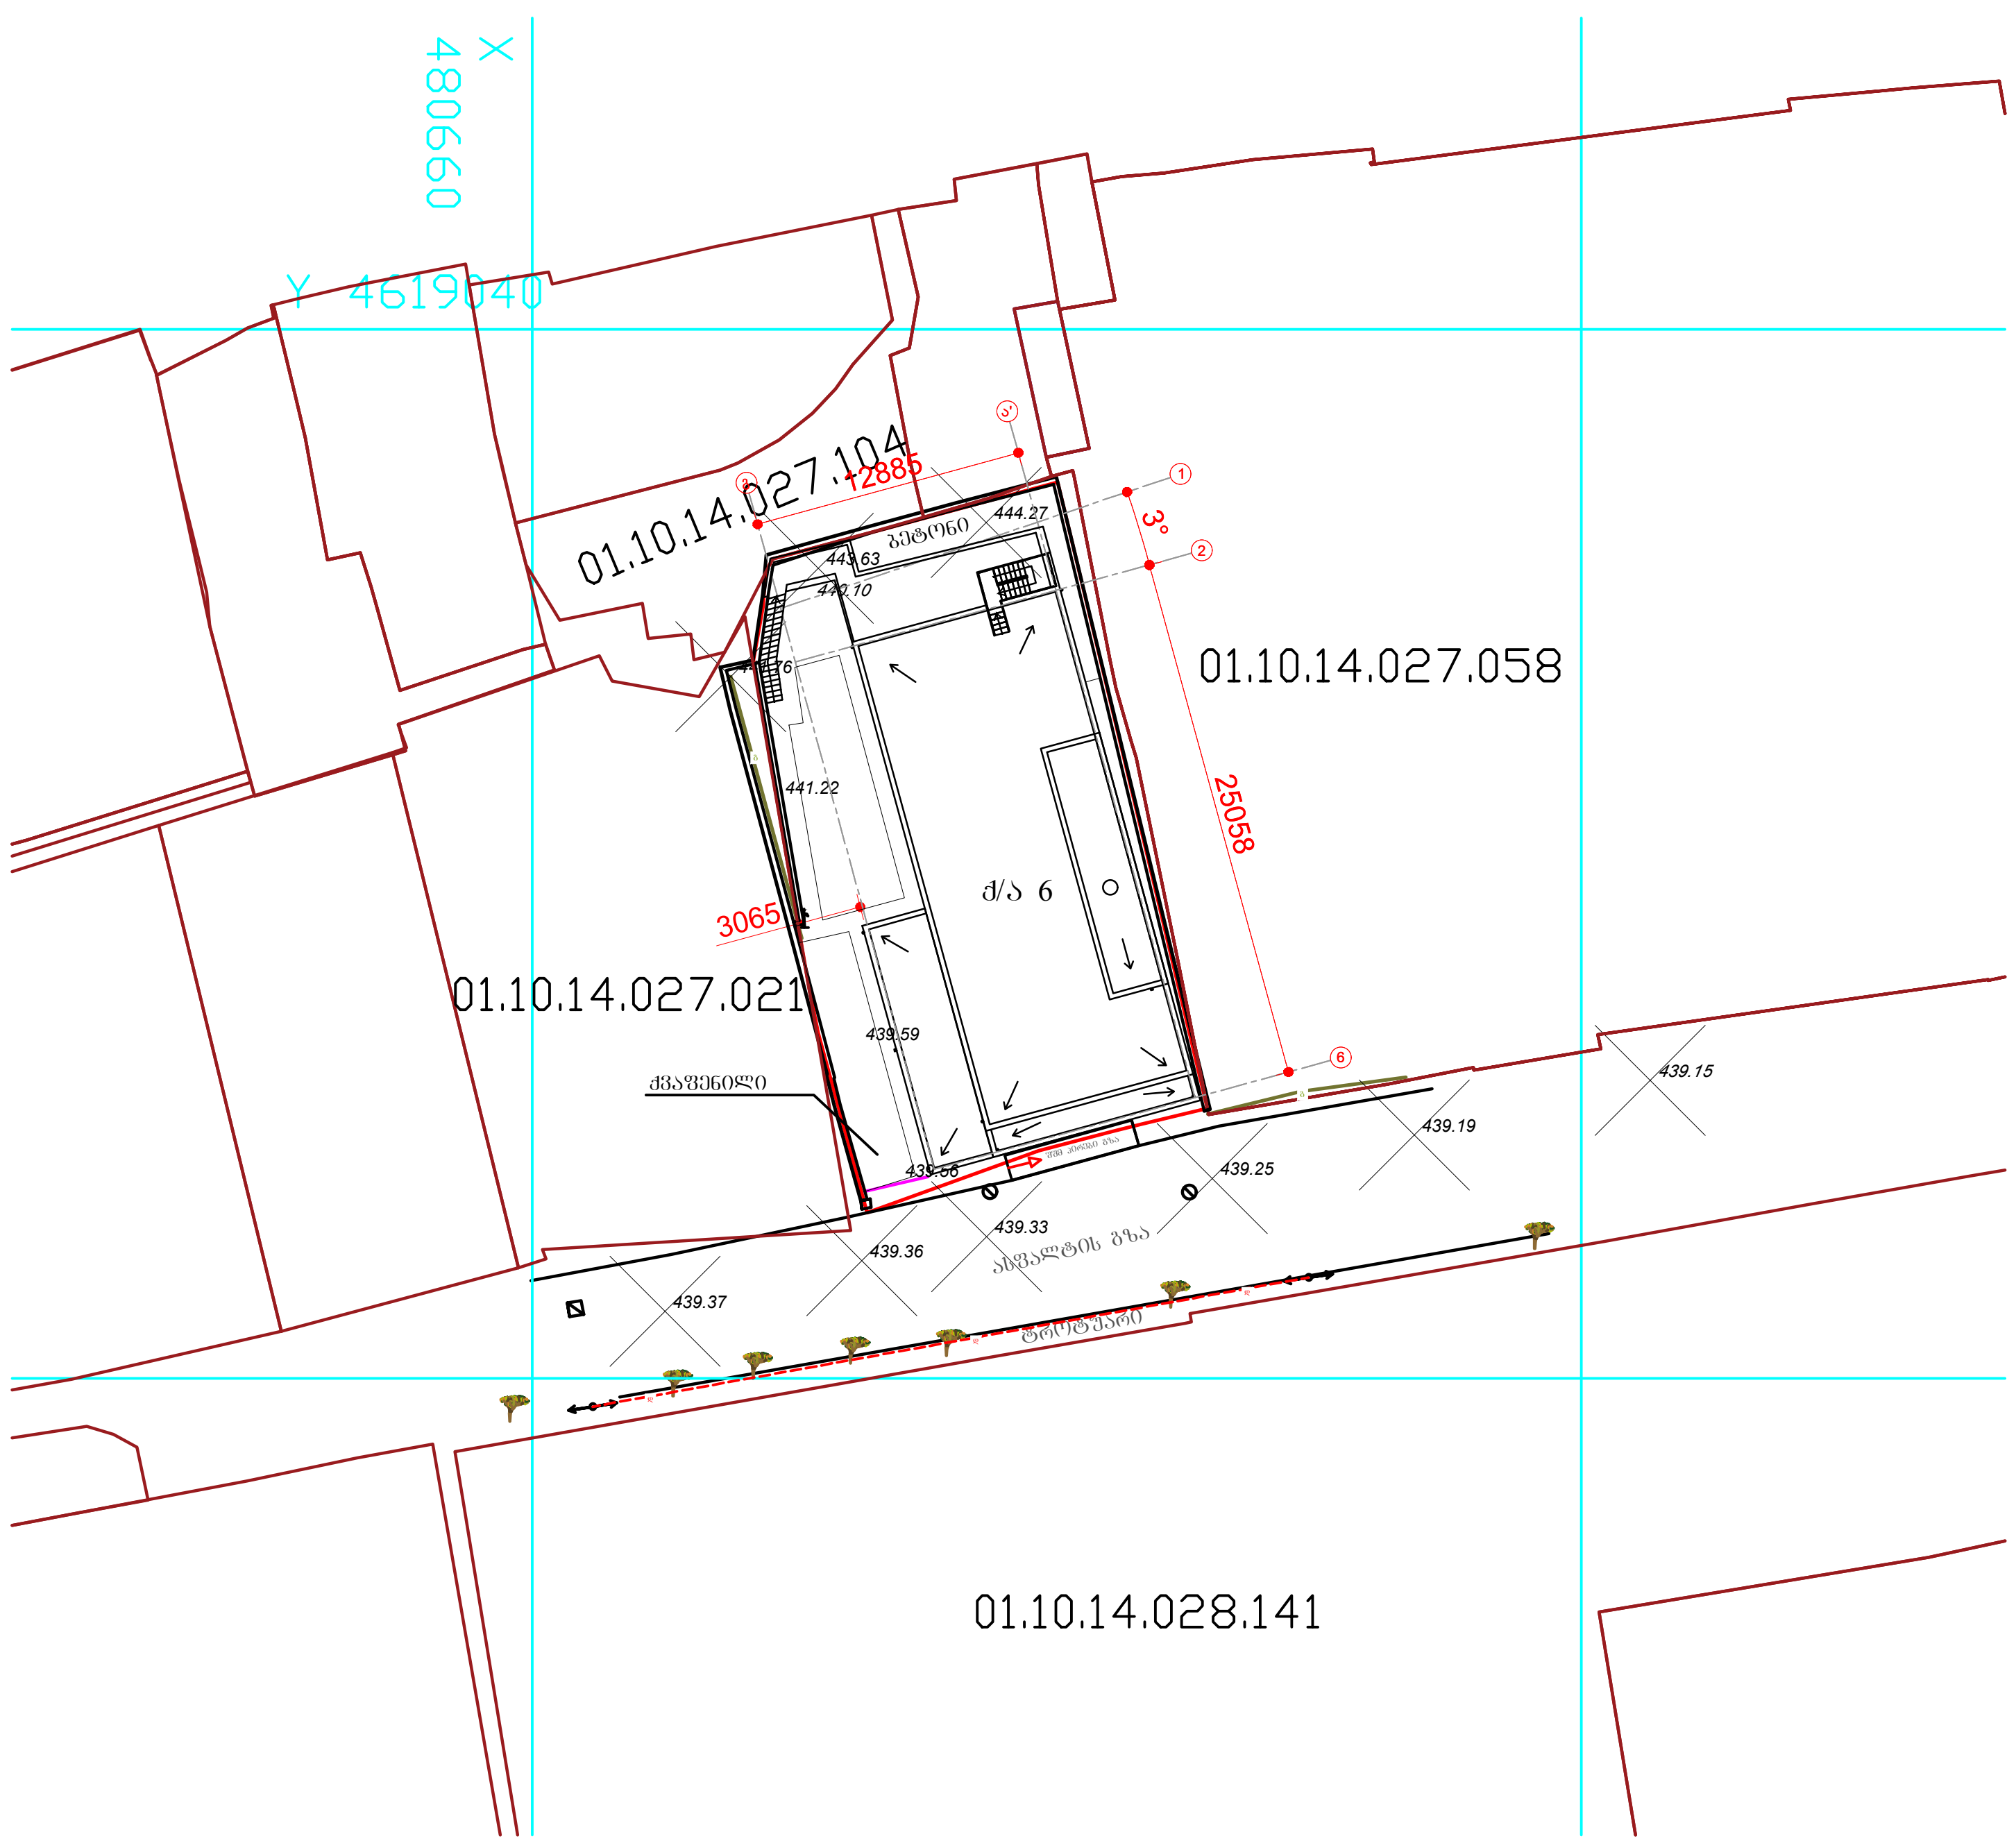

ფორმატი - A3	თბილისი – 2019წ.

ექსპლიკაცია:

პირობითი ნიშნები:

შენიშვნები

ნახაზის ყველა ცვლილება მშენებლობისას
შეთანხმებული უნდა იყოს პროექტის ავტორთან

პროექტის სახელწოდება

ქ. თბილისი, სულხან ცინცაძის ქ. #23-ში
ამბულატორიის პროექტი

თანამდებობა	გვარი	ხელმოწერა
არქიტექტორი	ლ.დოლიძე	
კონსტრუქტორი	კ.ცომაია	

შ.პ.ს. "ArchShop"

მასშტაბი	1:500	ნახაზი
თარიღი		გენგეგმა

სტადია	ფურცელი	ფურცლები
პროექტი		