
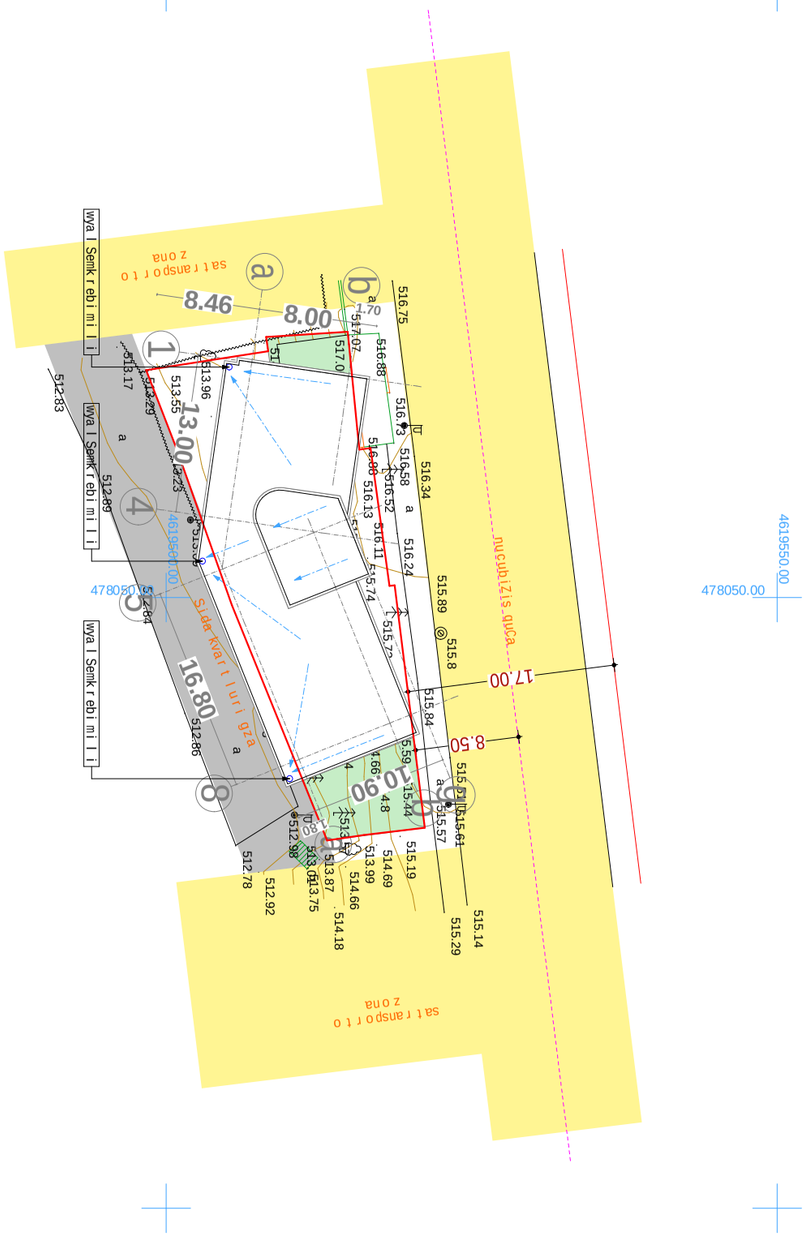


Tanamdeboba	gvari	xelmowera	damkveTi	izoldavaSakiZe	masStabi	naxazisdasaxeleba	
			misamarTi	nucubiZisquCa	1:500	gengegma	
direqtori	i.xavTasi						
arqiteqtori	i.xavTasi		proeqtissaxeli		stadia	furclis #	formati
			mravalbiniani sacxovrebeli saxli		m.p.		A3

მაქსიმალური სიმაღლის
განმსაზღვრელი სხივი

H=L/Y=13.58/0.4=33.95

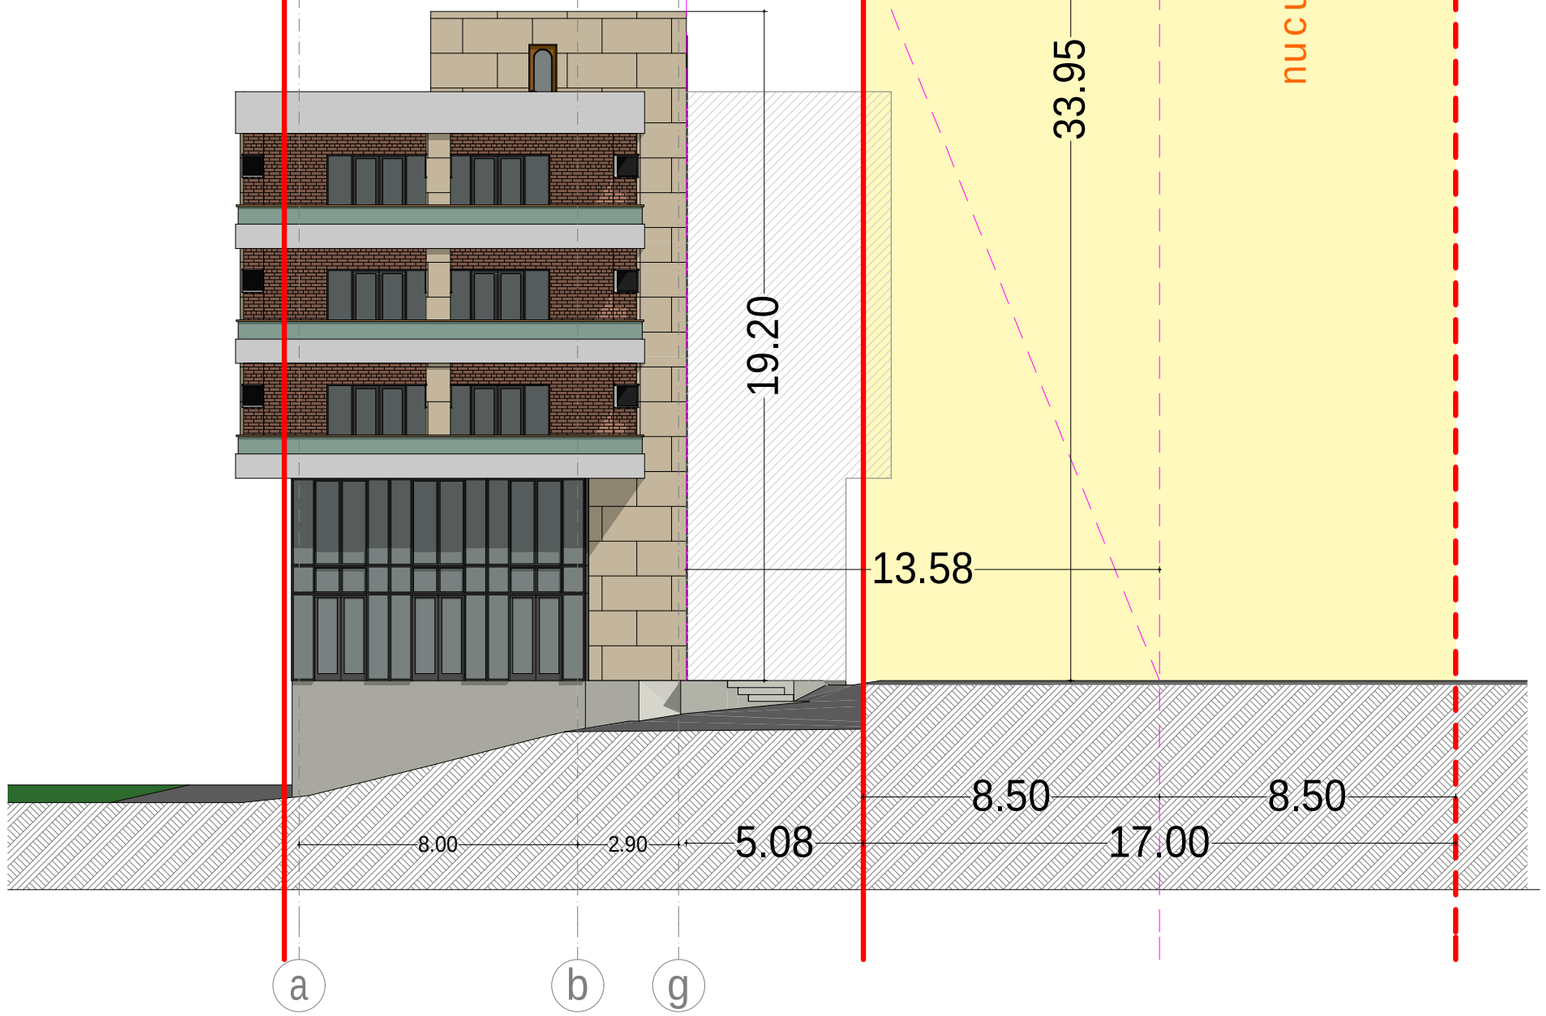

masStabi	1:200
naxazis dasaxeleba	simaRlis ganmsazRvreli sqema
furclis #	
formati	A3

damkveTi	
misamarTi	
proeqtis saxeli	
mravalbiniani sacxovrebeli saxli	
izolda vaSakiZe	
nucubiZis quCa	

Tanamdeboba	gvari	xelmowera	
direqtori	i.xavTasi		
arqiteqtori	i.xavTasi		