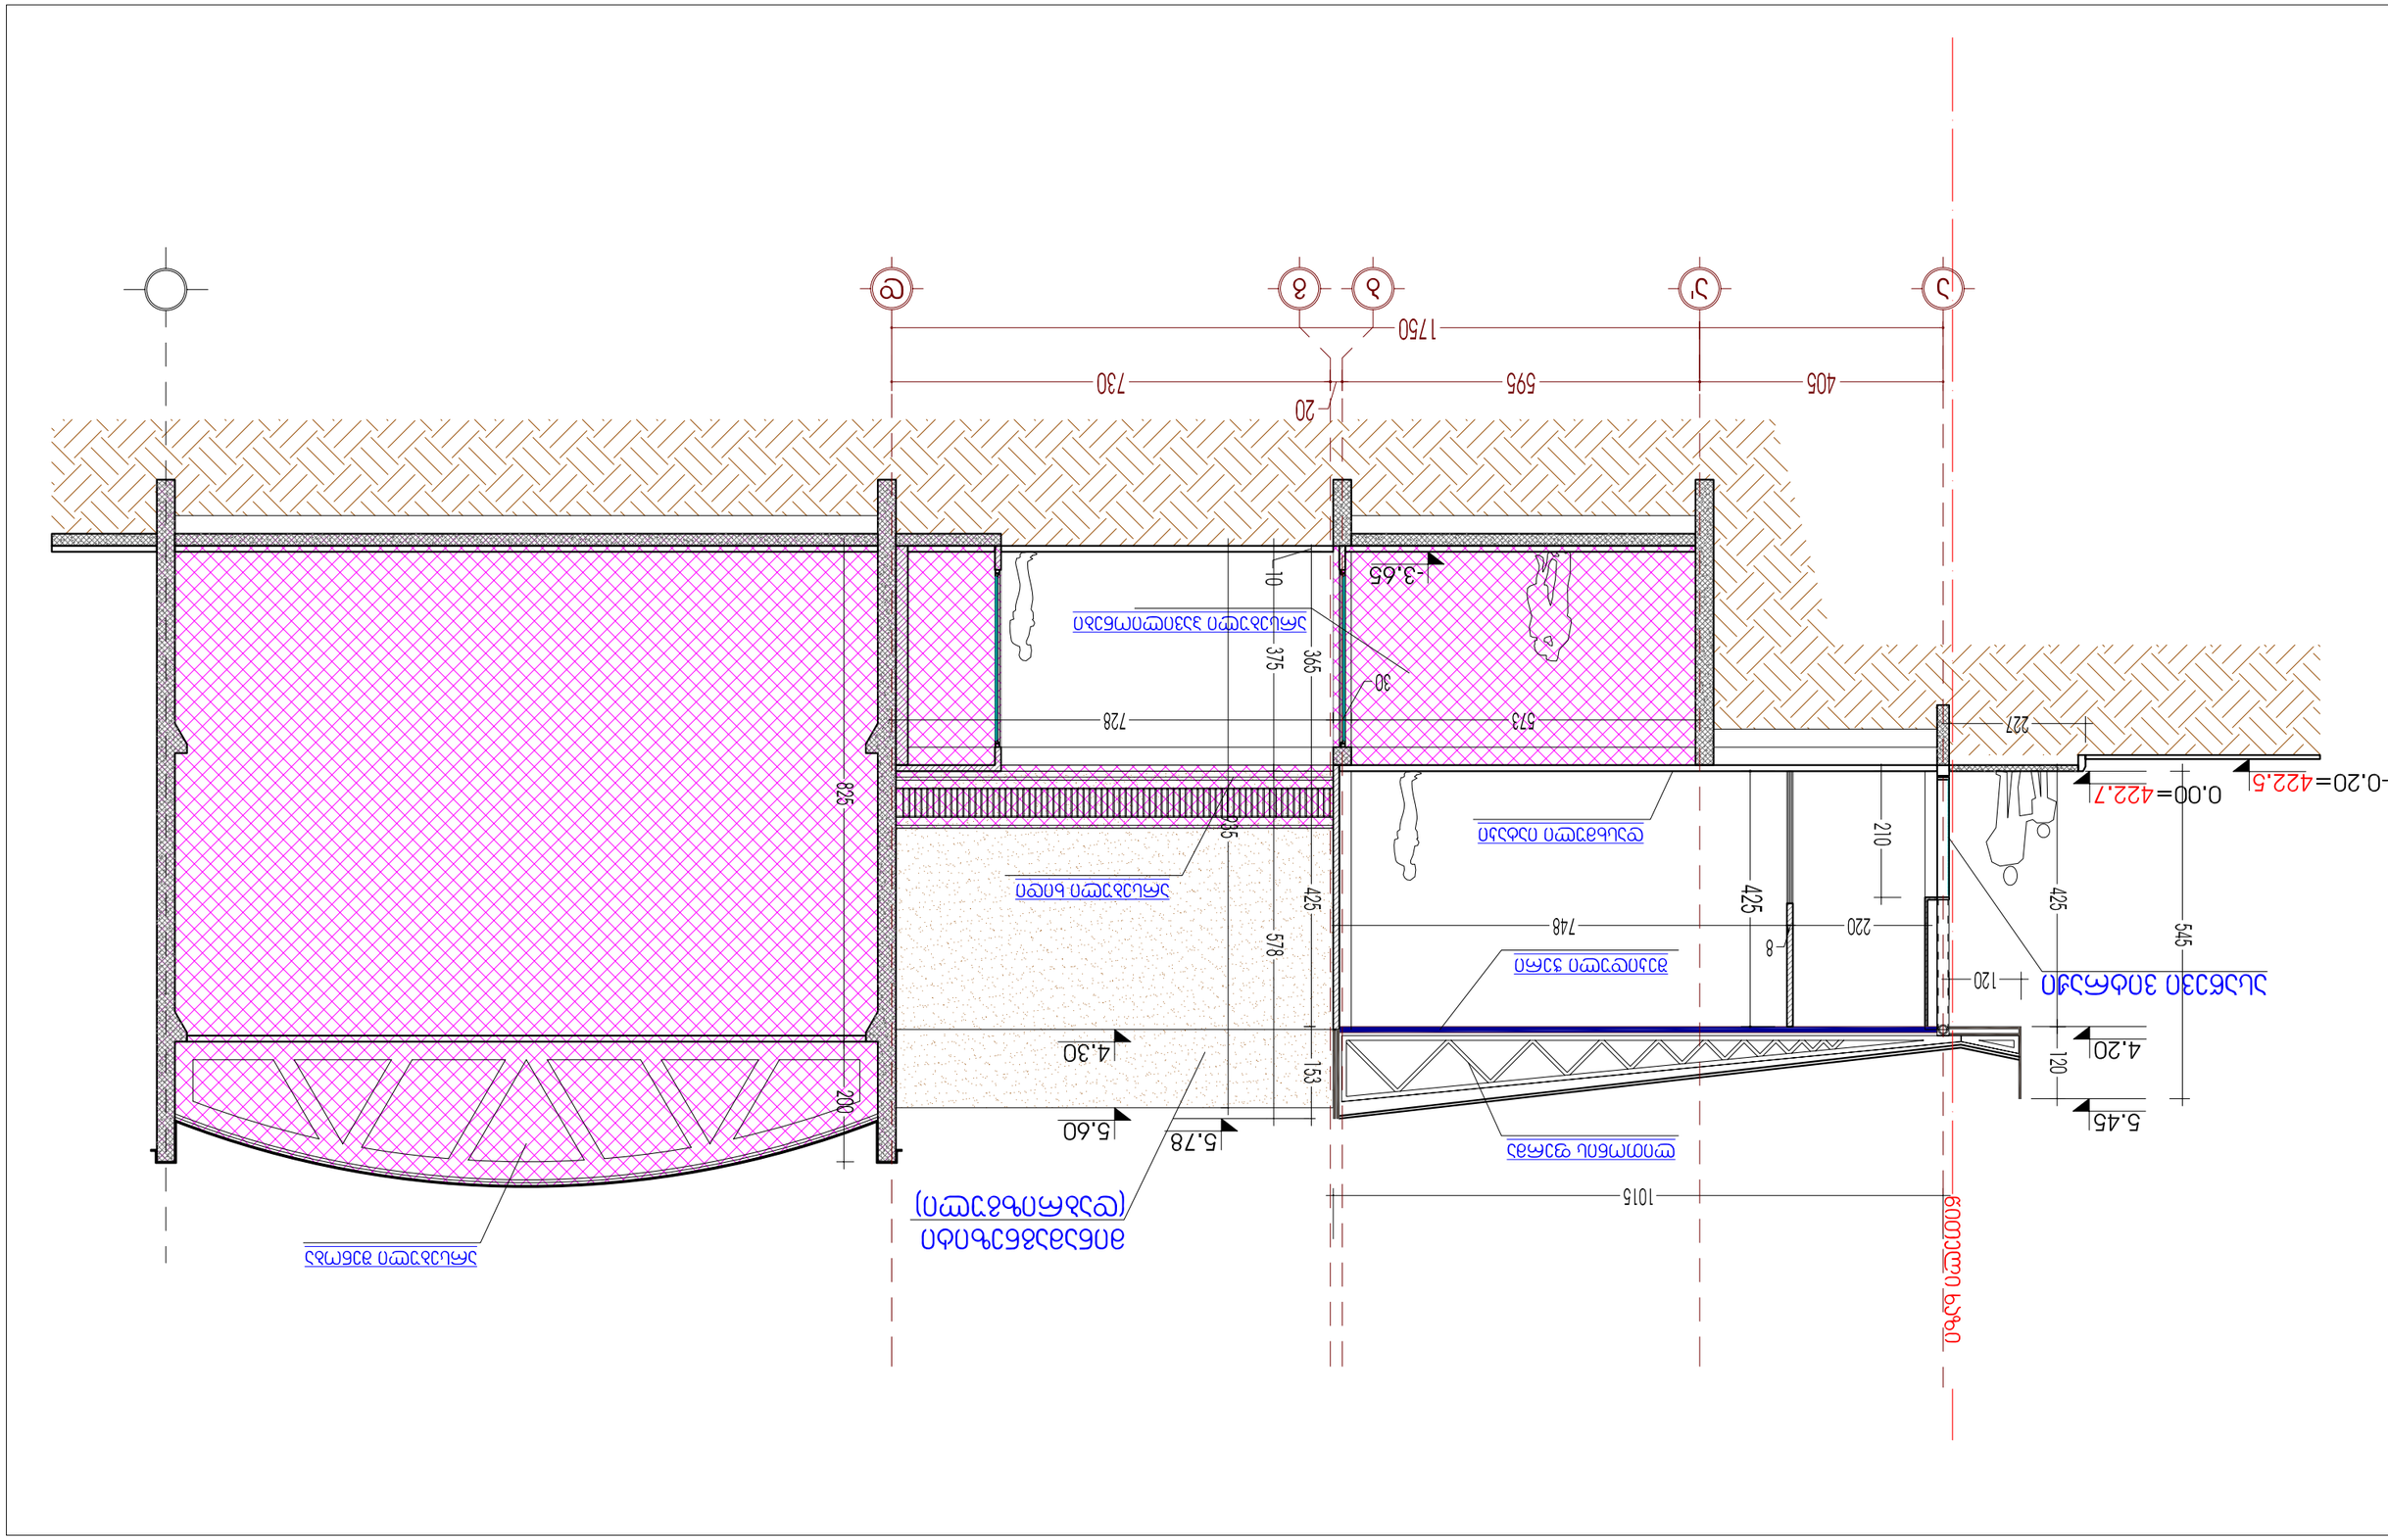
-3.65
-0.20=422.7
0.00=422.5
5.45
4.20
5.60
5.78
4.30
1015
730
595
405
1750
20
120
425
545
210
220
748
573
728
227
578
425
153
375
365
30
10
825
200
8
120
425
ბეტონის ფილა
ბეტონის ბალიში
ასფალტის ფენა
ქვიშა-ხრეშოვანი ნაყარი
ბეტონის ბალიში
ბეტონის ბალიში
ბეტონის ბალიში