-0.90=443.90

-0.80=444.00

±0.00=444.80

საოფისე

238.1 m²

26.5 m²

1.6 m²

1.5 m²

1.1 m²

1.1 m²

საწყობი

740.1 m²

±0.00=444.80

ლიფტების კიბე

-1.36=443.44

კორექტირებული კვანძი

ჯდომის კოშკი

სველი კვანძი

1ქა

443.88

443.94

443.19

443.59

444.01

443.92

443.99

444.08

444.03

443.43

443.48

443.14

443.12

443.15

443.24

443.72

443.70

443.70

443.30

443.08

გეგმა 0.00 ნიშნულზე მასშ. 1:200

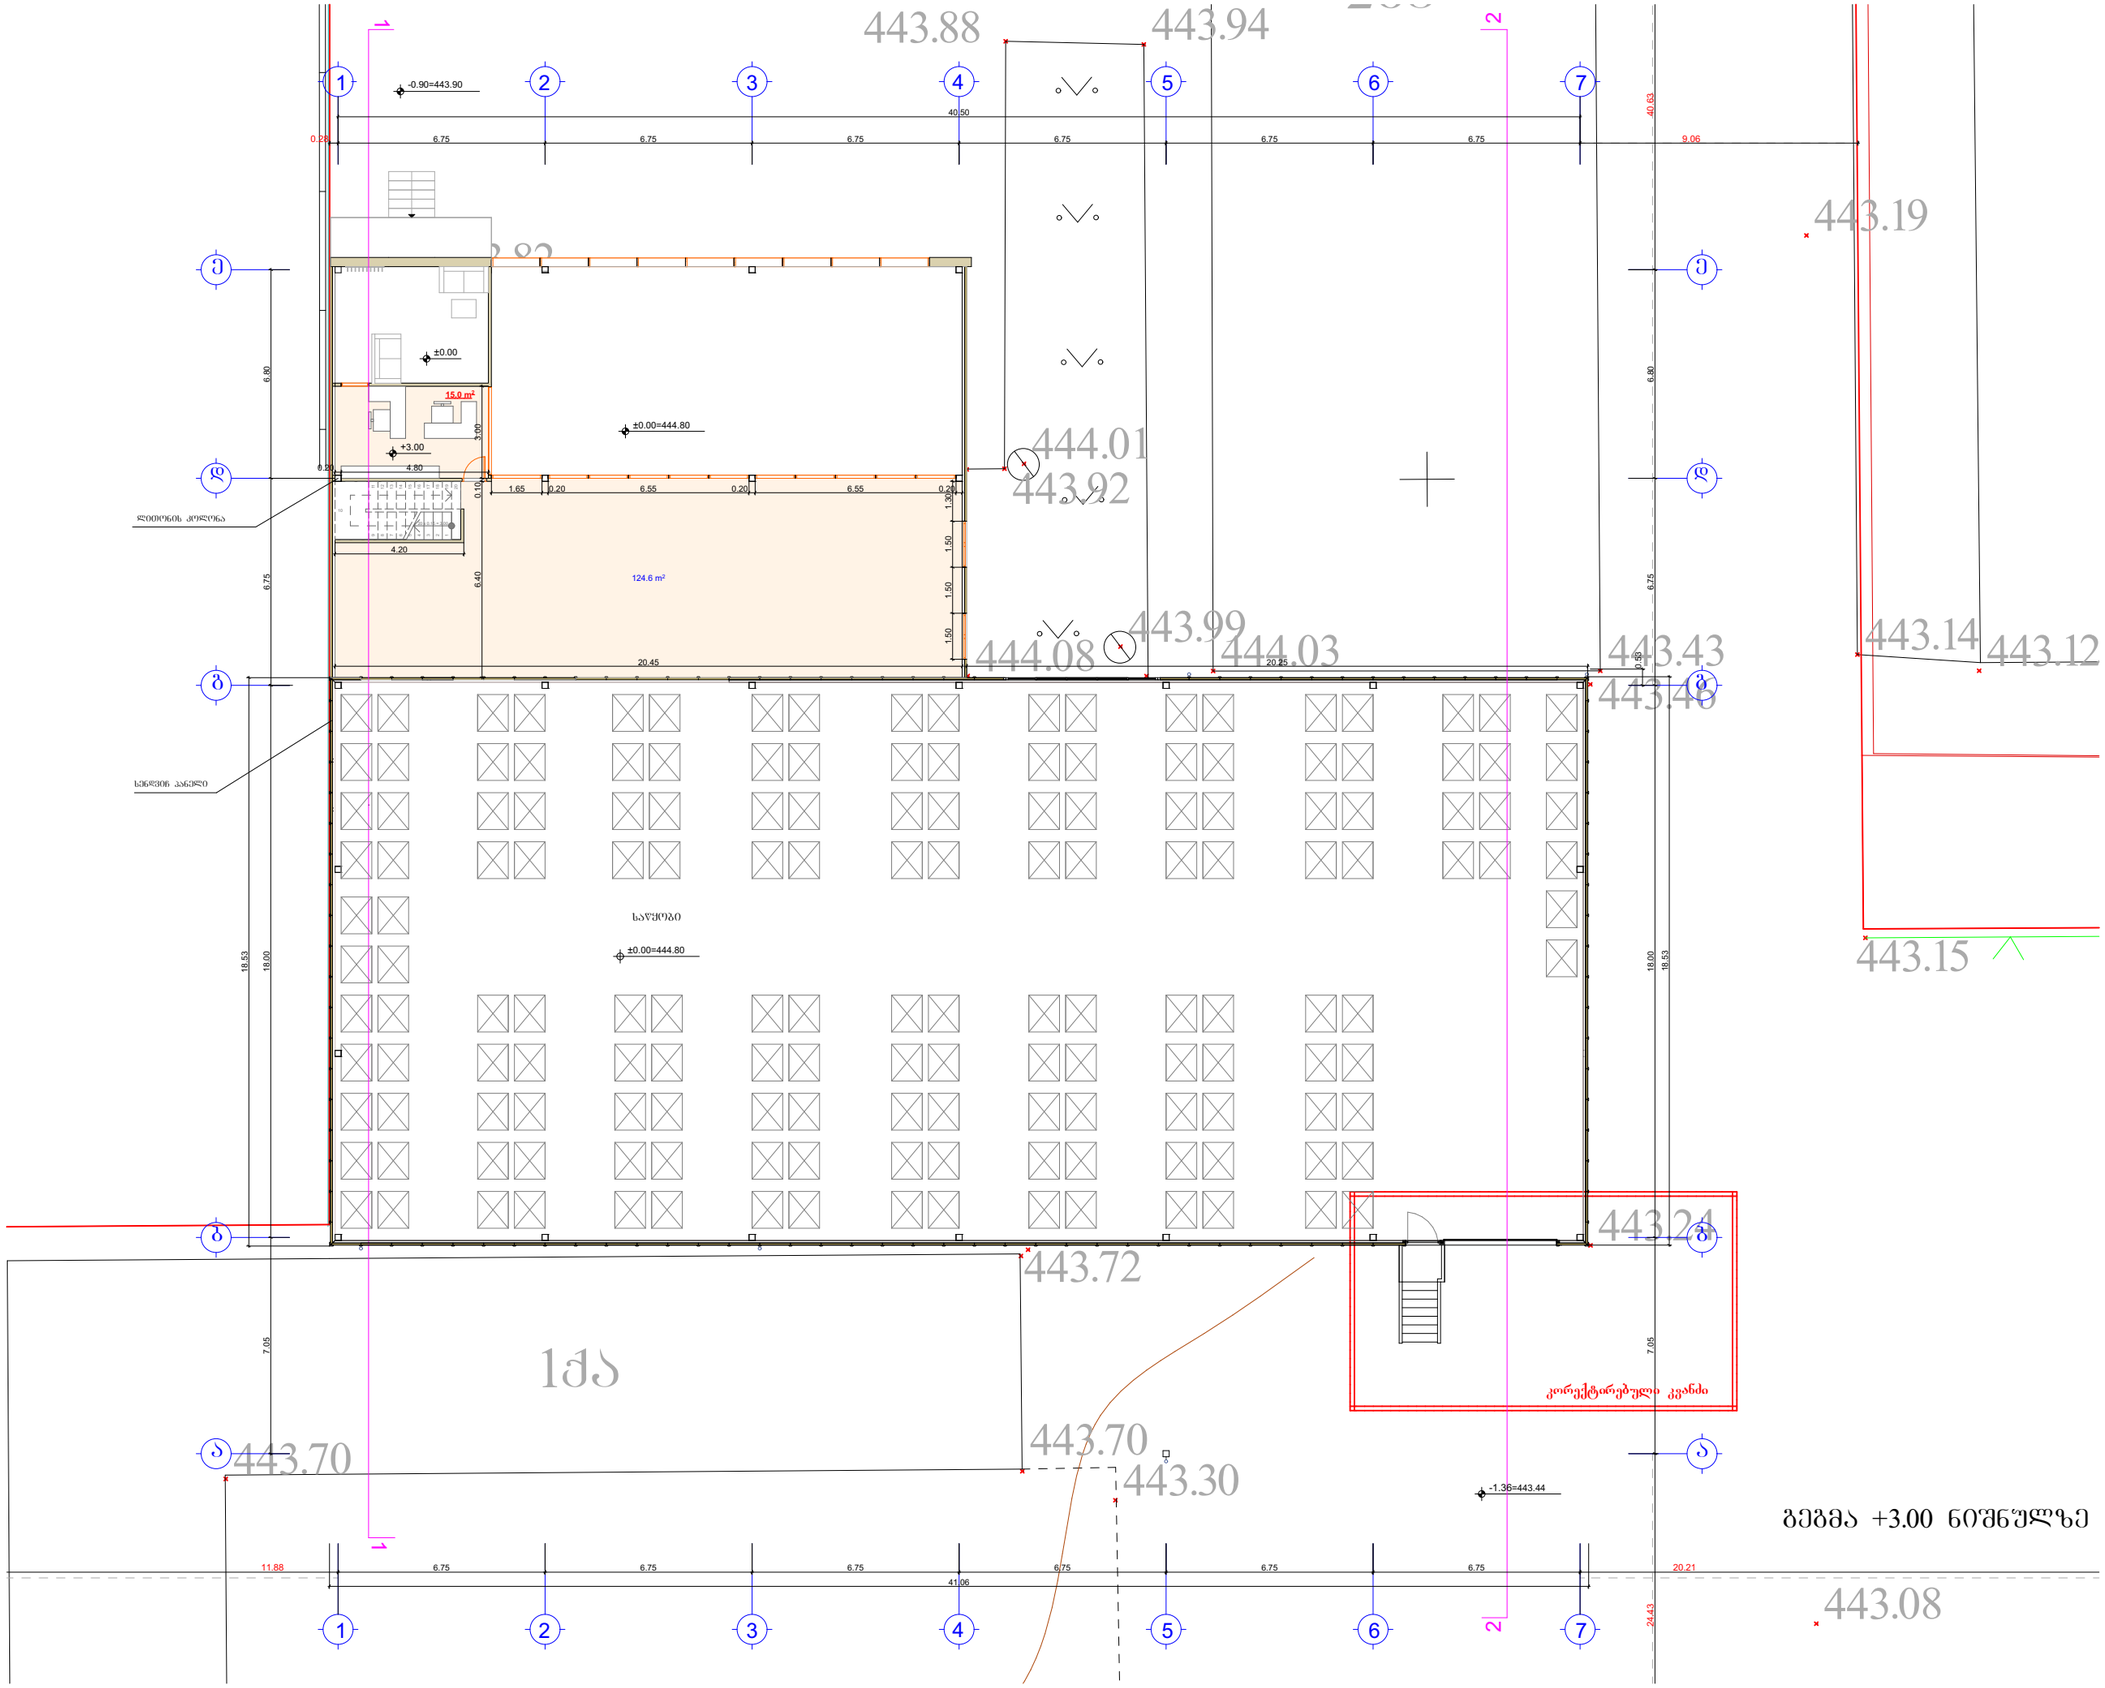

გეგმა +3.00 ნიშნულზე მასშ. 1:200

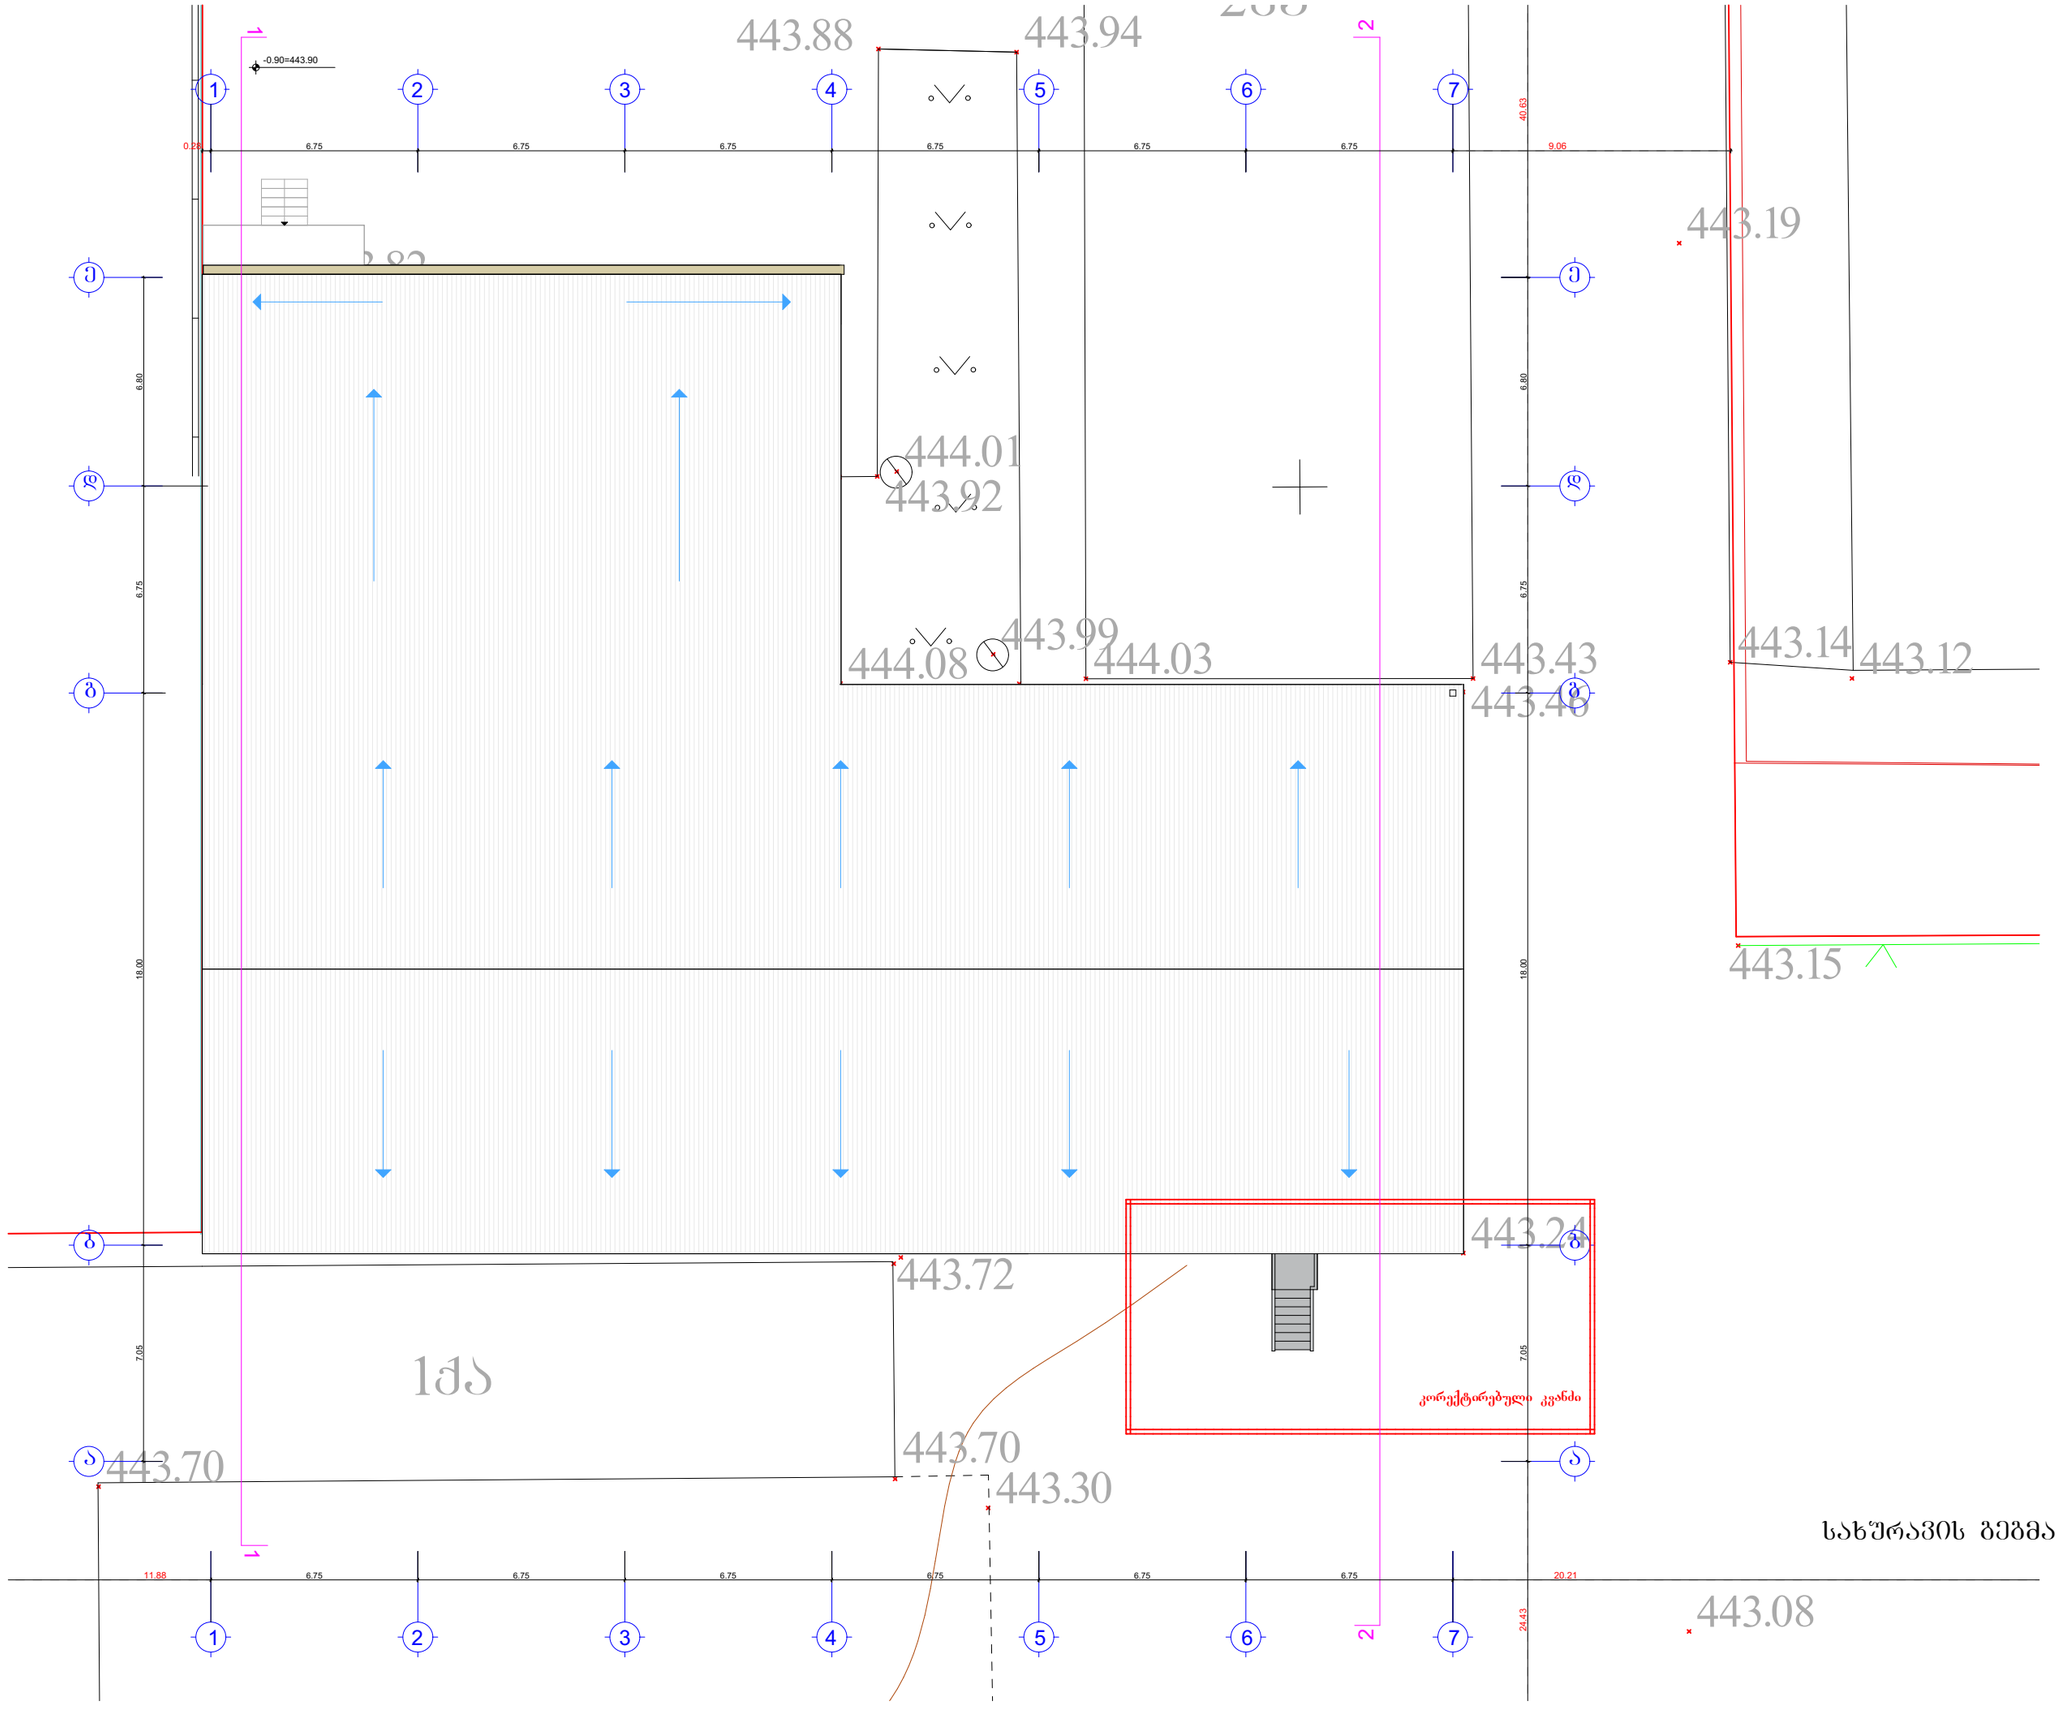

სახურავის გეგმა მასშ. 1:200