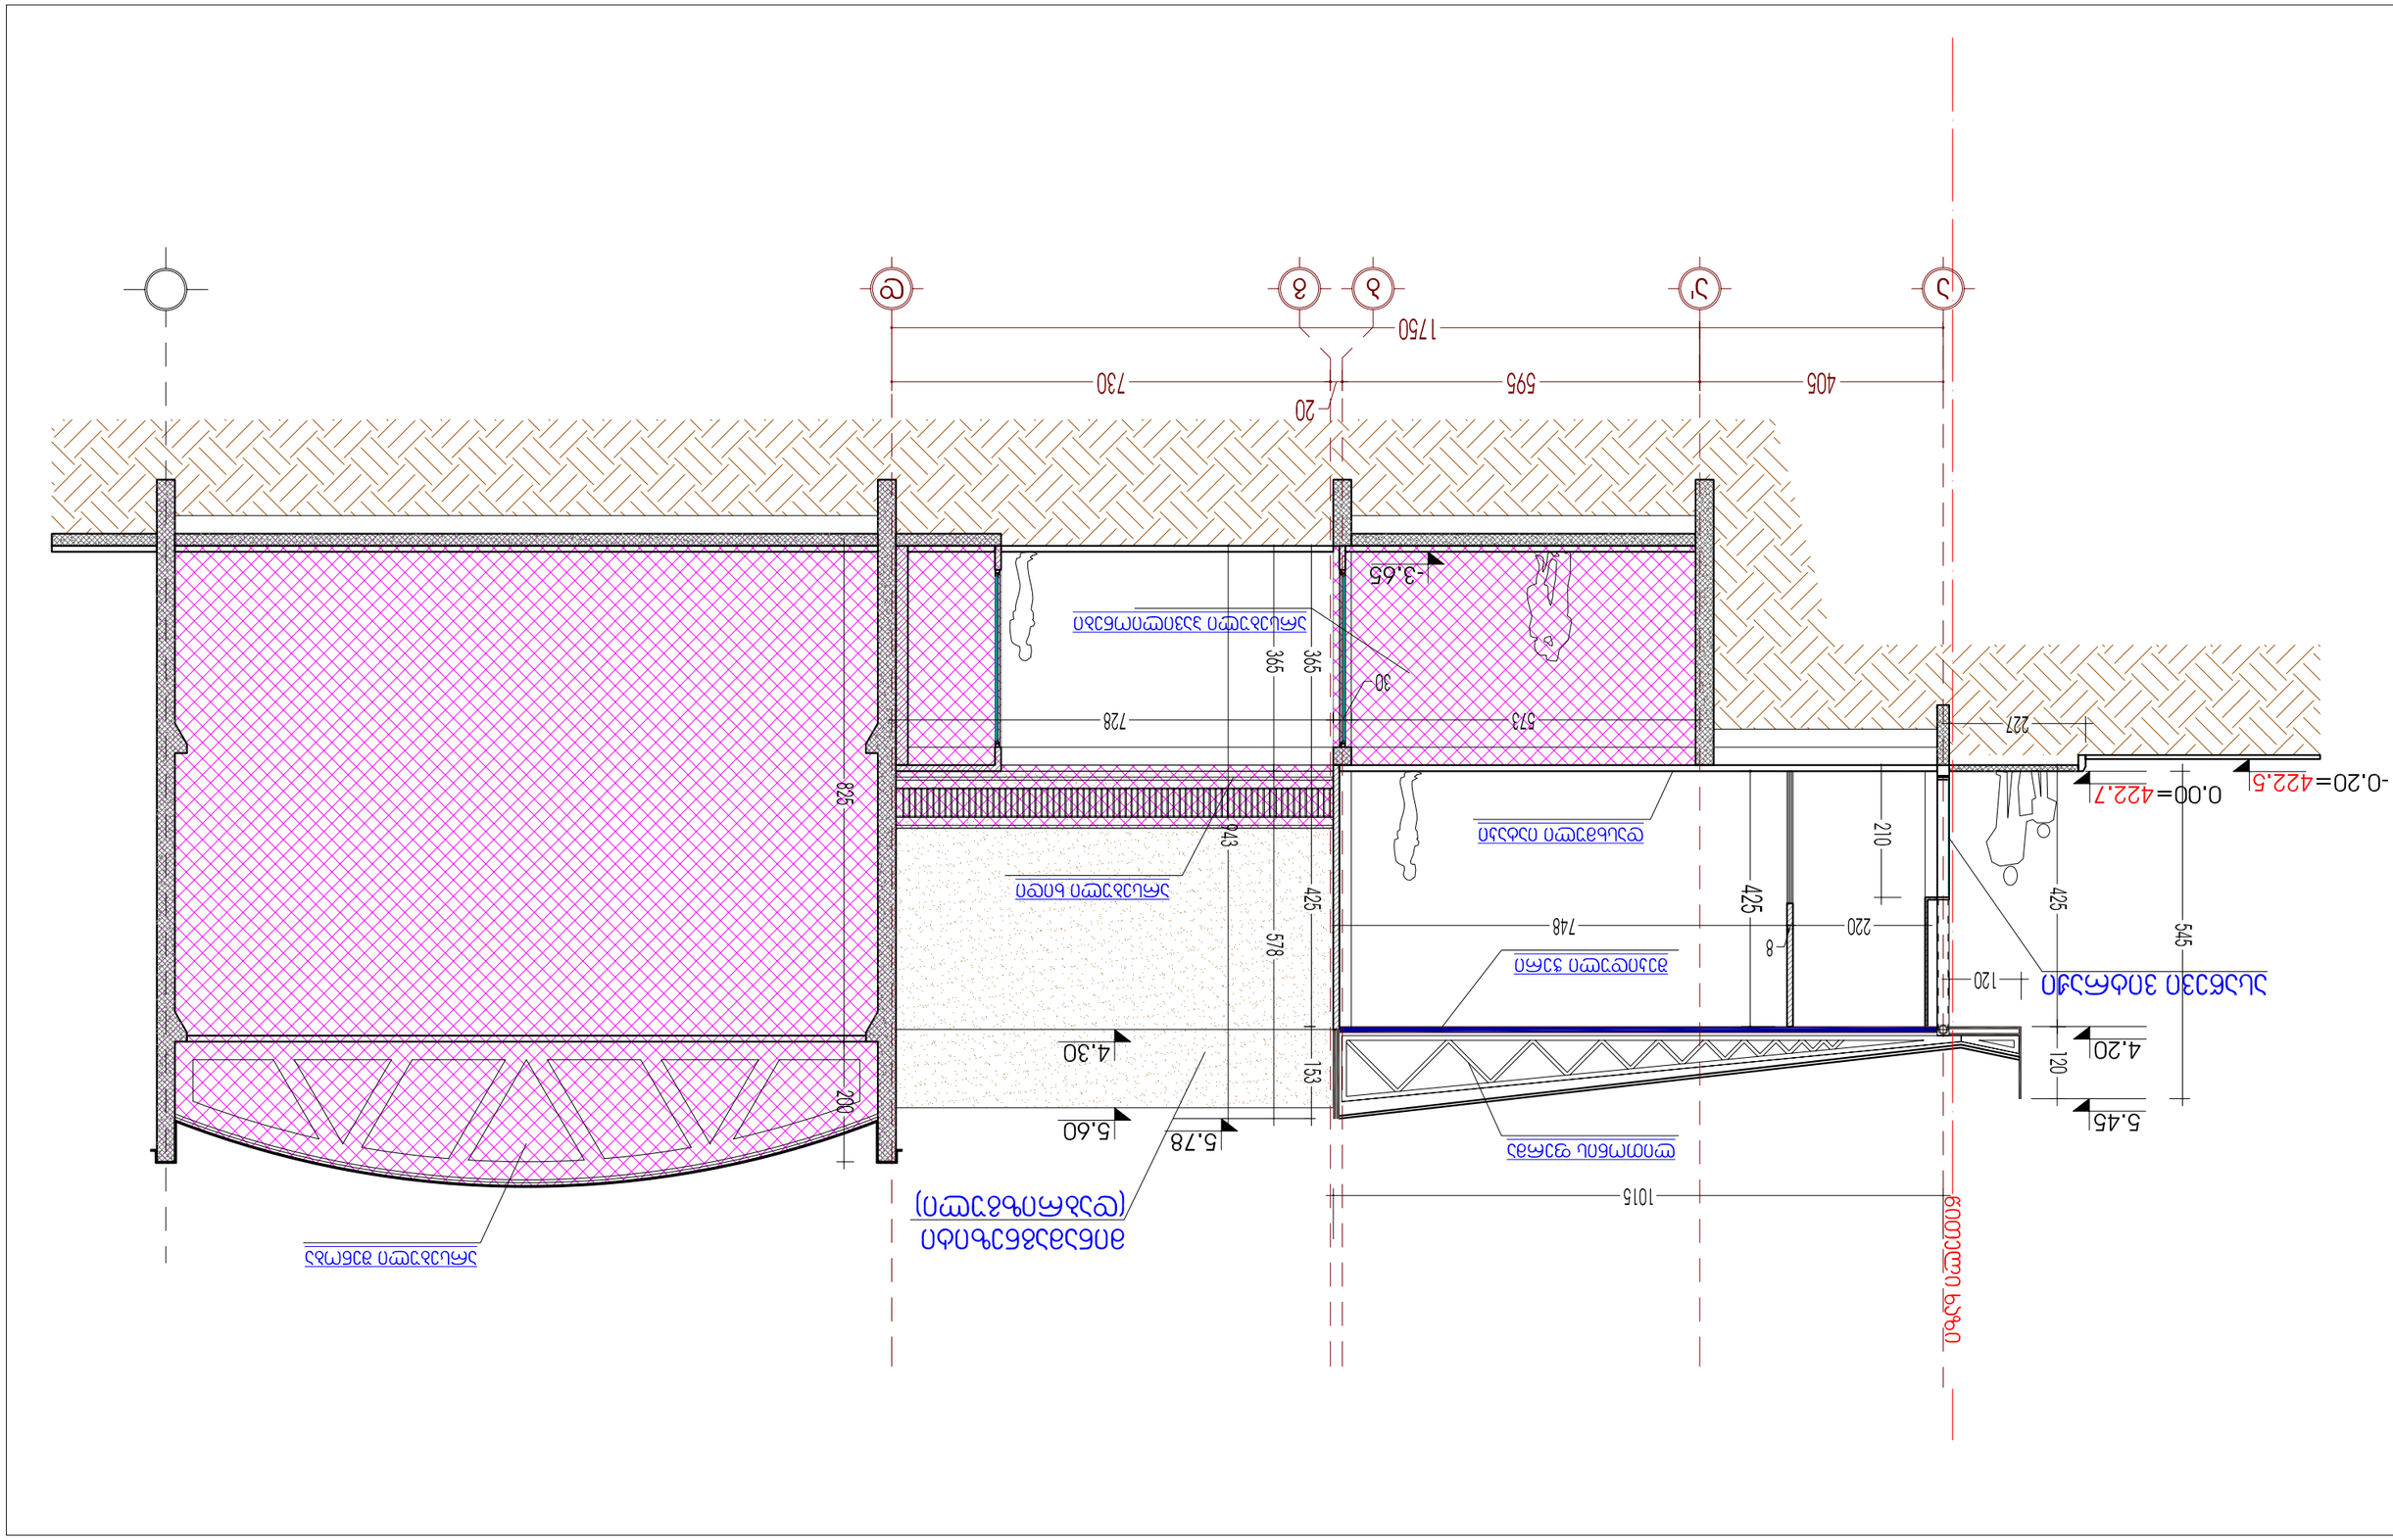
-0.20=422.5
0.00=422.7
5.45
4.20
5.78
5.60
4.30
-3.65
1750
730
595
405
20
1015
826
578
425
748
220
210
227
573
728
365
365
30
943
153
425
425
545
120
120
200
8
ბეტონის ფილა
ასაწევი ფილა
ბეტონის ბალიში
ქვიშა-ხრეშოვანი ნაყარი
ბეტონის ბალიში
ასაწევი ფილა
ბეტონის ბალიში
ბეტონის ბალიში
ბეტონის ბალიში