ფორმატი PAPER SIZE	დაკვეთა № CONTRACT #	პროექტის № PROJECT #	ფაილის სახელი FILE NAME
A-3		GE-0150.09	


პირობითი აღნიშვნები LEGEND

შენიშვნები NOTES


1. ნახაზზე ზომები მოცემულია სანტიმეტრებში;
2. ნახაზზე ყველა ცვლილება მშენებლობისას შეთანხმებული უნდა იყოს პროექტის ავტორთან;
3. ფურცლის პორექტირებით ავტომატურად უქმდება წინა ვარიანტი;

სიტუაციური სქემა KEY PLAN

სიტუაციური სქემა; მ.1:500

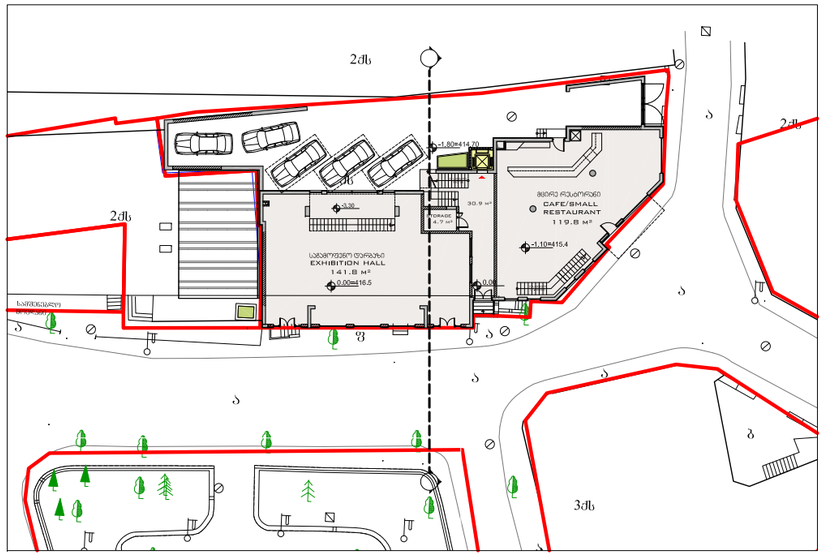

მაქსიმალური სიმაღლის განსაზღვრის სქემა
მ. 1:150

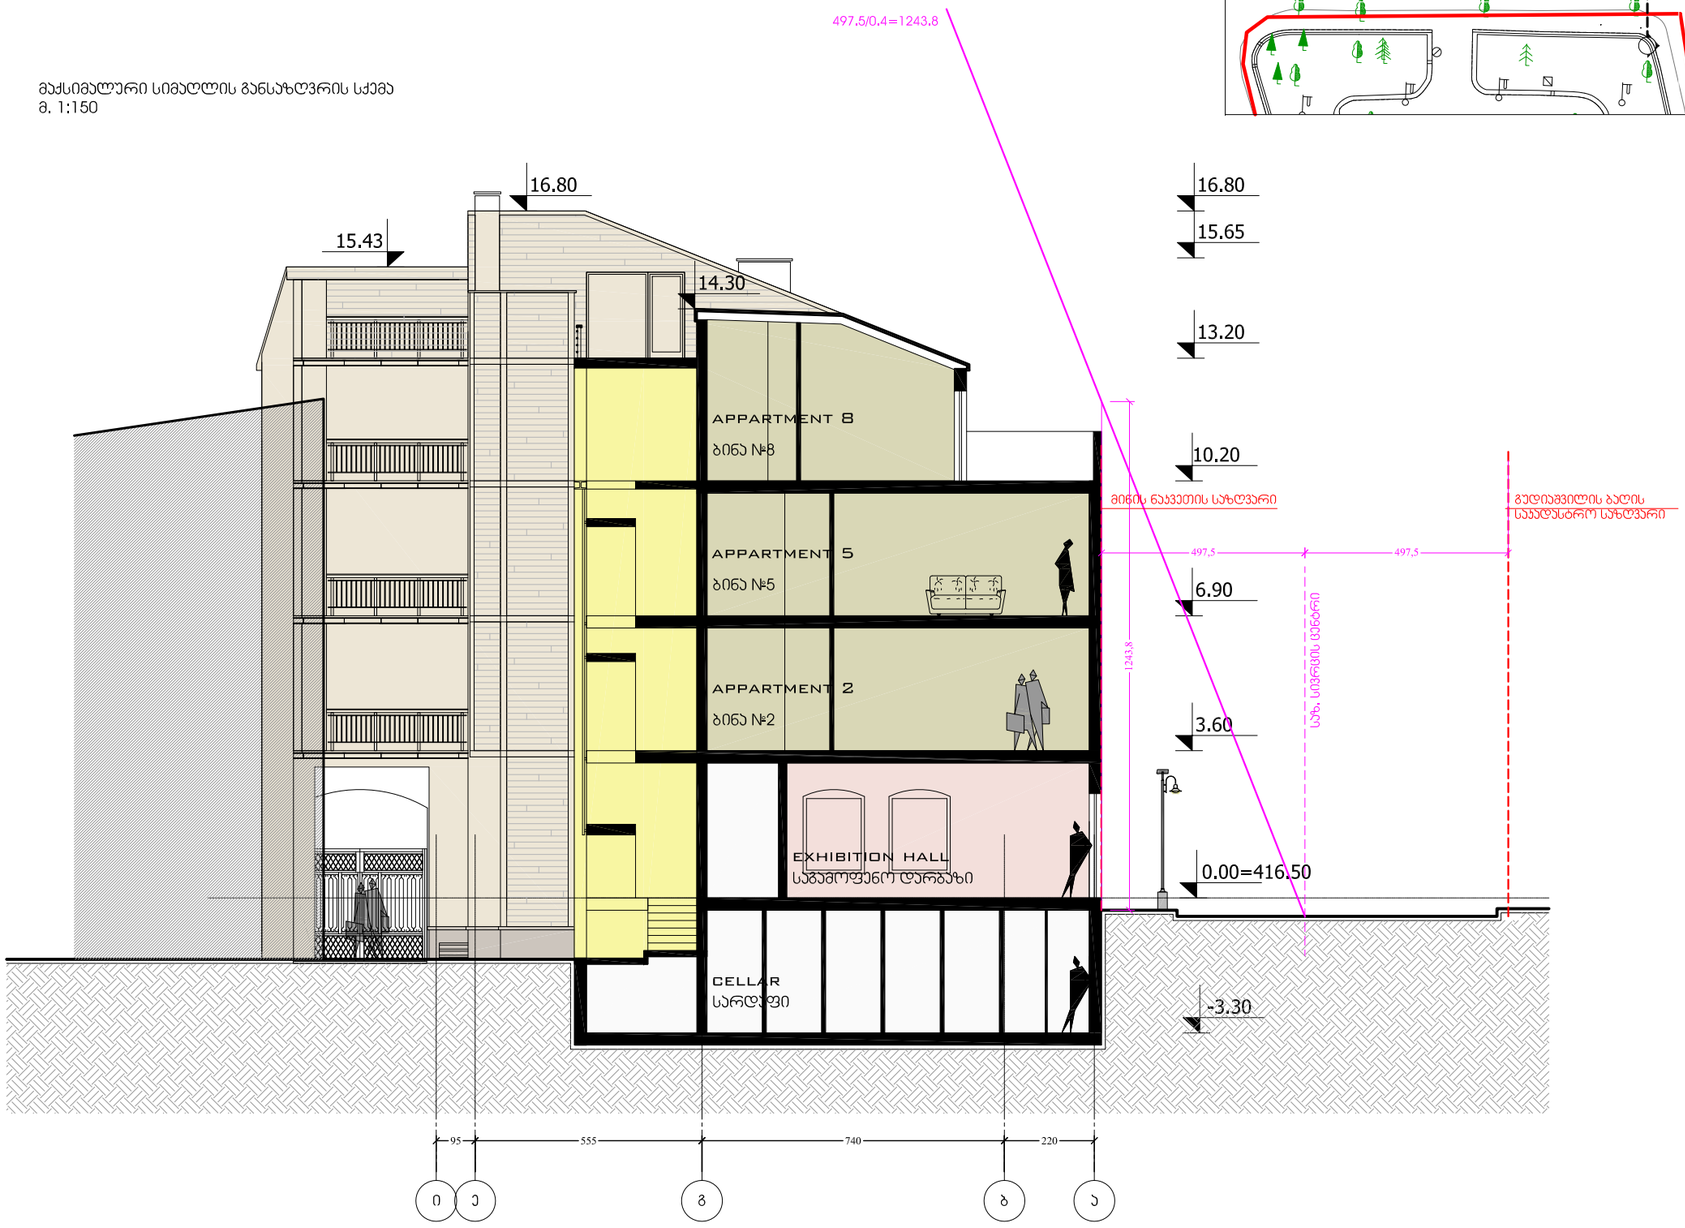

პროექტი
PROJECT

გუდიაშვილის მოედნის რეკონსტრუქცია

მისამართი
ADDRESS

თბილისი , აბესაძის ქ.№23

თანამდებობა POSITION	გვარი NAME	ხელმოწერა SIGNATURE
დირექტორი DIRECTOR	ი.სალვინი	
მთ.არქიტექტორი CHIEF ARCHITECT	გ. სულაბერიძე	
ავტორი AUTHORS	გ. სულაბერიძე	
	გ. მახარაშვილი	
კონსტრუქტორი STRUCT. ENGINEER	ს.პაპაშვილი	
დაამშვა DRAWN BY	გ. მახარაშვილი	

ავტორი DRAWING AUTHOR

შ.პ.ს. "არტსტუდიო პროექტი"
გ. ტაბიძის ქ. 3/5
0709 თბილისი
ტელ.+995 32 231 52 54
ARTSTUDIO PROJECT, LTD.
GALAKTION TABIDZE №3/5
TEL.+995 32 291 52 54
0105 TBILISI

დამკვეთი BUILDER/LAND OWNER

შ.პ.ს. "ირაო მაგნატ გუდიაშვილი"
ლარსის ქ. 3
0179 თბილისი
ტელ.+995 32 229 07 85
IRAO MAGNAT GUDIASHVILI, LLC
TEL.+995 32 229 07 85
LARSI ST.3
0179 TBILISI

არქიტექტურული ნაწილი
ARCHITECTURE

მასშტაბი SCALE	1:150	თარიღი DATE OF ISSUE	10/10/2012

ნახაზი
DRWG.

მაქსიმალური სიმაღლის განსაზღვრის სქემა

მრავალბინიანი საცხოვრებელი სახლი
აბესაძის №1/23

პორექტირება REVISIONS

№	პორექტ. REV.	თარიღი DATE
1		
2		

სტადია STAGE	ინდექსი INDEX	ფურცლები PAGES
მუშა პროექტი		