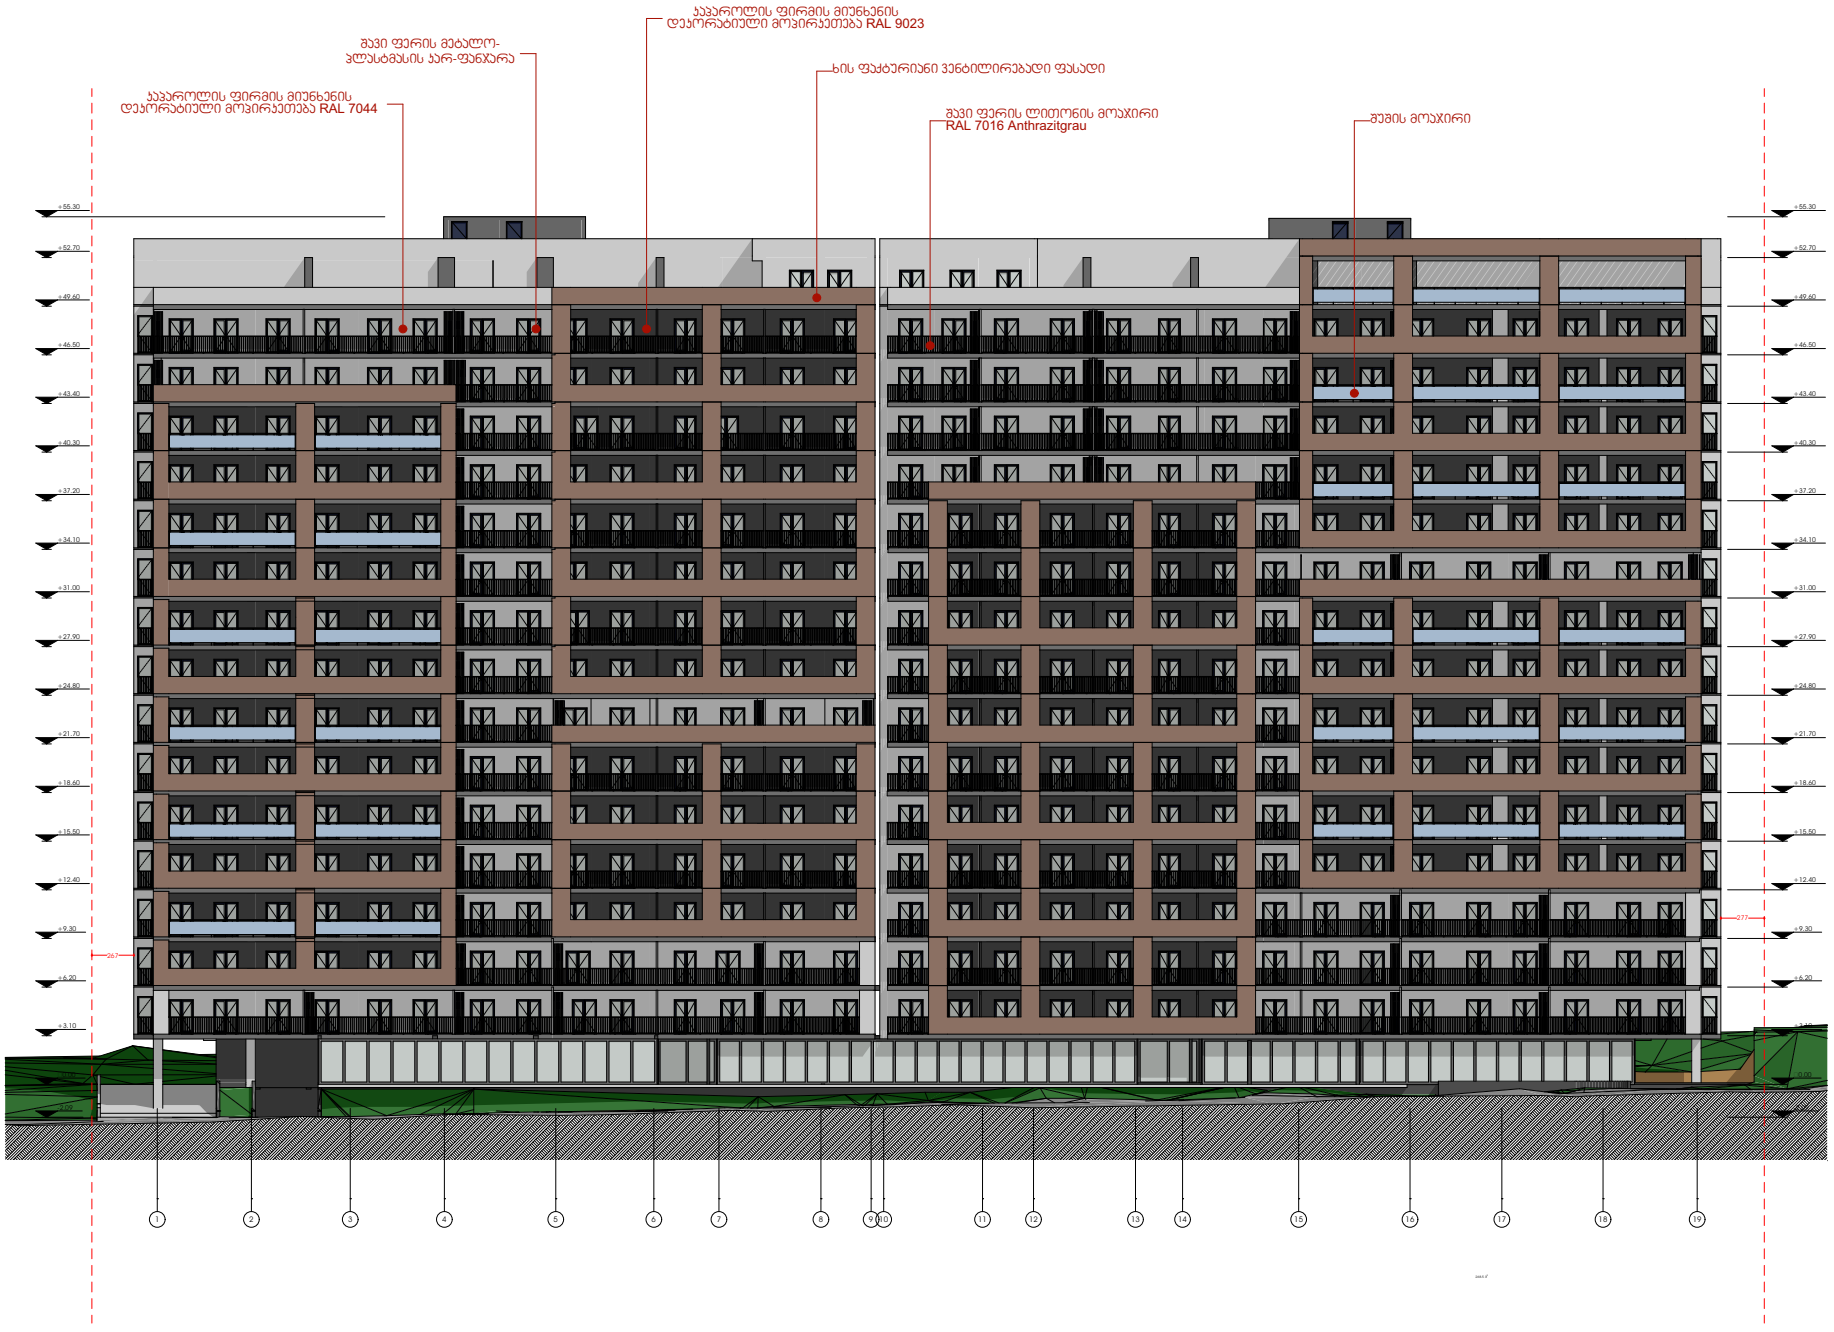

სიტუაციური სქემა KEY PLAN



შენიშვნები NOTES

* ნახაზი შესრულებულია სანიმეტრებში.
* ნახაზზე მოცემულია არქიტექტორული ნიშნულები
* არქიტექტურულ გეგმებზე ასევე დატანილია ხანძარსაწინააღმდეგო სისტემა

დამკვეთი CLIENT	შ.პ.ს. "არქი დიდომი"
პროექტი PROJECT	მრავალბინიანი საცხოვრებელი სახლი
მისამართი ADDRESS	ქ. თბილისი, დასახლება დიდი დიღომი, მკრ II, ი.ჭავჭავაძის და დ. თავდადებულის ქუჩებს შორის, 01.10.06.006.278

არქიტექტორული ნაწილი ARCHITECTURE

თანამდებობა	გვარი	ხელმოწერა
მთ.არქიტექტორი	ს.ვასლიანი	
არქიტექტორი	ნ. ლორთქიფანიძე	

სათაური

ფასადი "1-19" ღერძებში

მასშტაბი SCALE	1 : 200
ფურცელი PAGES	
ფორმატი PAPER SIZE	A - 3

კაპაროლის ფირმის მიუნხენის
დეკორატიული მოპირკეთება RAL 7044

შავი ფერის მეტალო-
პლასტმასის კარ-ფანჯარა

შავი ფერის ლითონის მოაჯირი
RAL 7016 Anthrazitgrau

კაპაროლის ფირმის მიუნხენის
დეკორატიული მოპირკეთება RAL 9023

კაპაროლის ფირმის მიუნხენის
დეკორატიული მოპირკეთება RAL 7044



სიტუაციური სქემა KEY PLAN



შენიშვნები **NOTES**

* ნახაზი შესრულებულია სანტიმეტრებში.
* ნახაზზე მოცემულია არქიტექტურული ნიშნულები
* არქიტექტურულ გეგმებზე ასევე დატანილია ხანძარსაწინააღმდეგო სისტემა

დამკვეთი
CLIENT
შ.პ.ს. "არქი დიღომი"

პროექტი
PROJECT
მრავალბინიანი საცხოვრებელი სახლი

მისამართი
ADDRESS
ქ. თბილისი, დასახლება დიდი დიღომი, მ/რ II, ი.პეტრიწის და დ. თავდადებულის ქუჩებს შორის 01.10.06.006.278

არქიტექტურული ნაწილი
ARCHITECTURE

თანამდებობა	გვარი	ხელმოწერა
მთ.არქიტექტორი	ს.ავალიანი	
არქიტექტორი	ნ. ღონღაძე	

სათაური

ფასადი "19-1" ღერძებში

მასშტაბი SCALE **1 : 200**

ფურცელი PAGES

ფორმატი PAPER SIZE **A - 3**

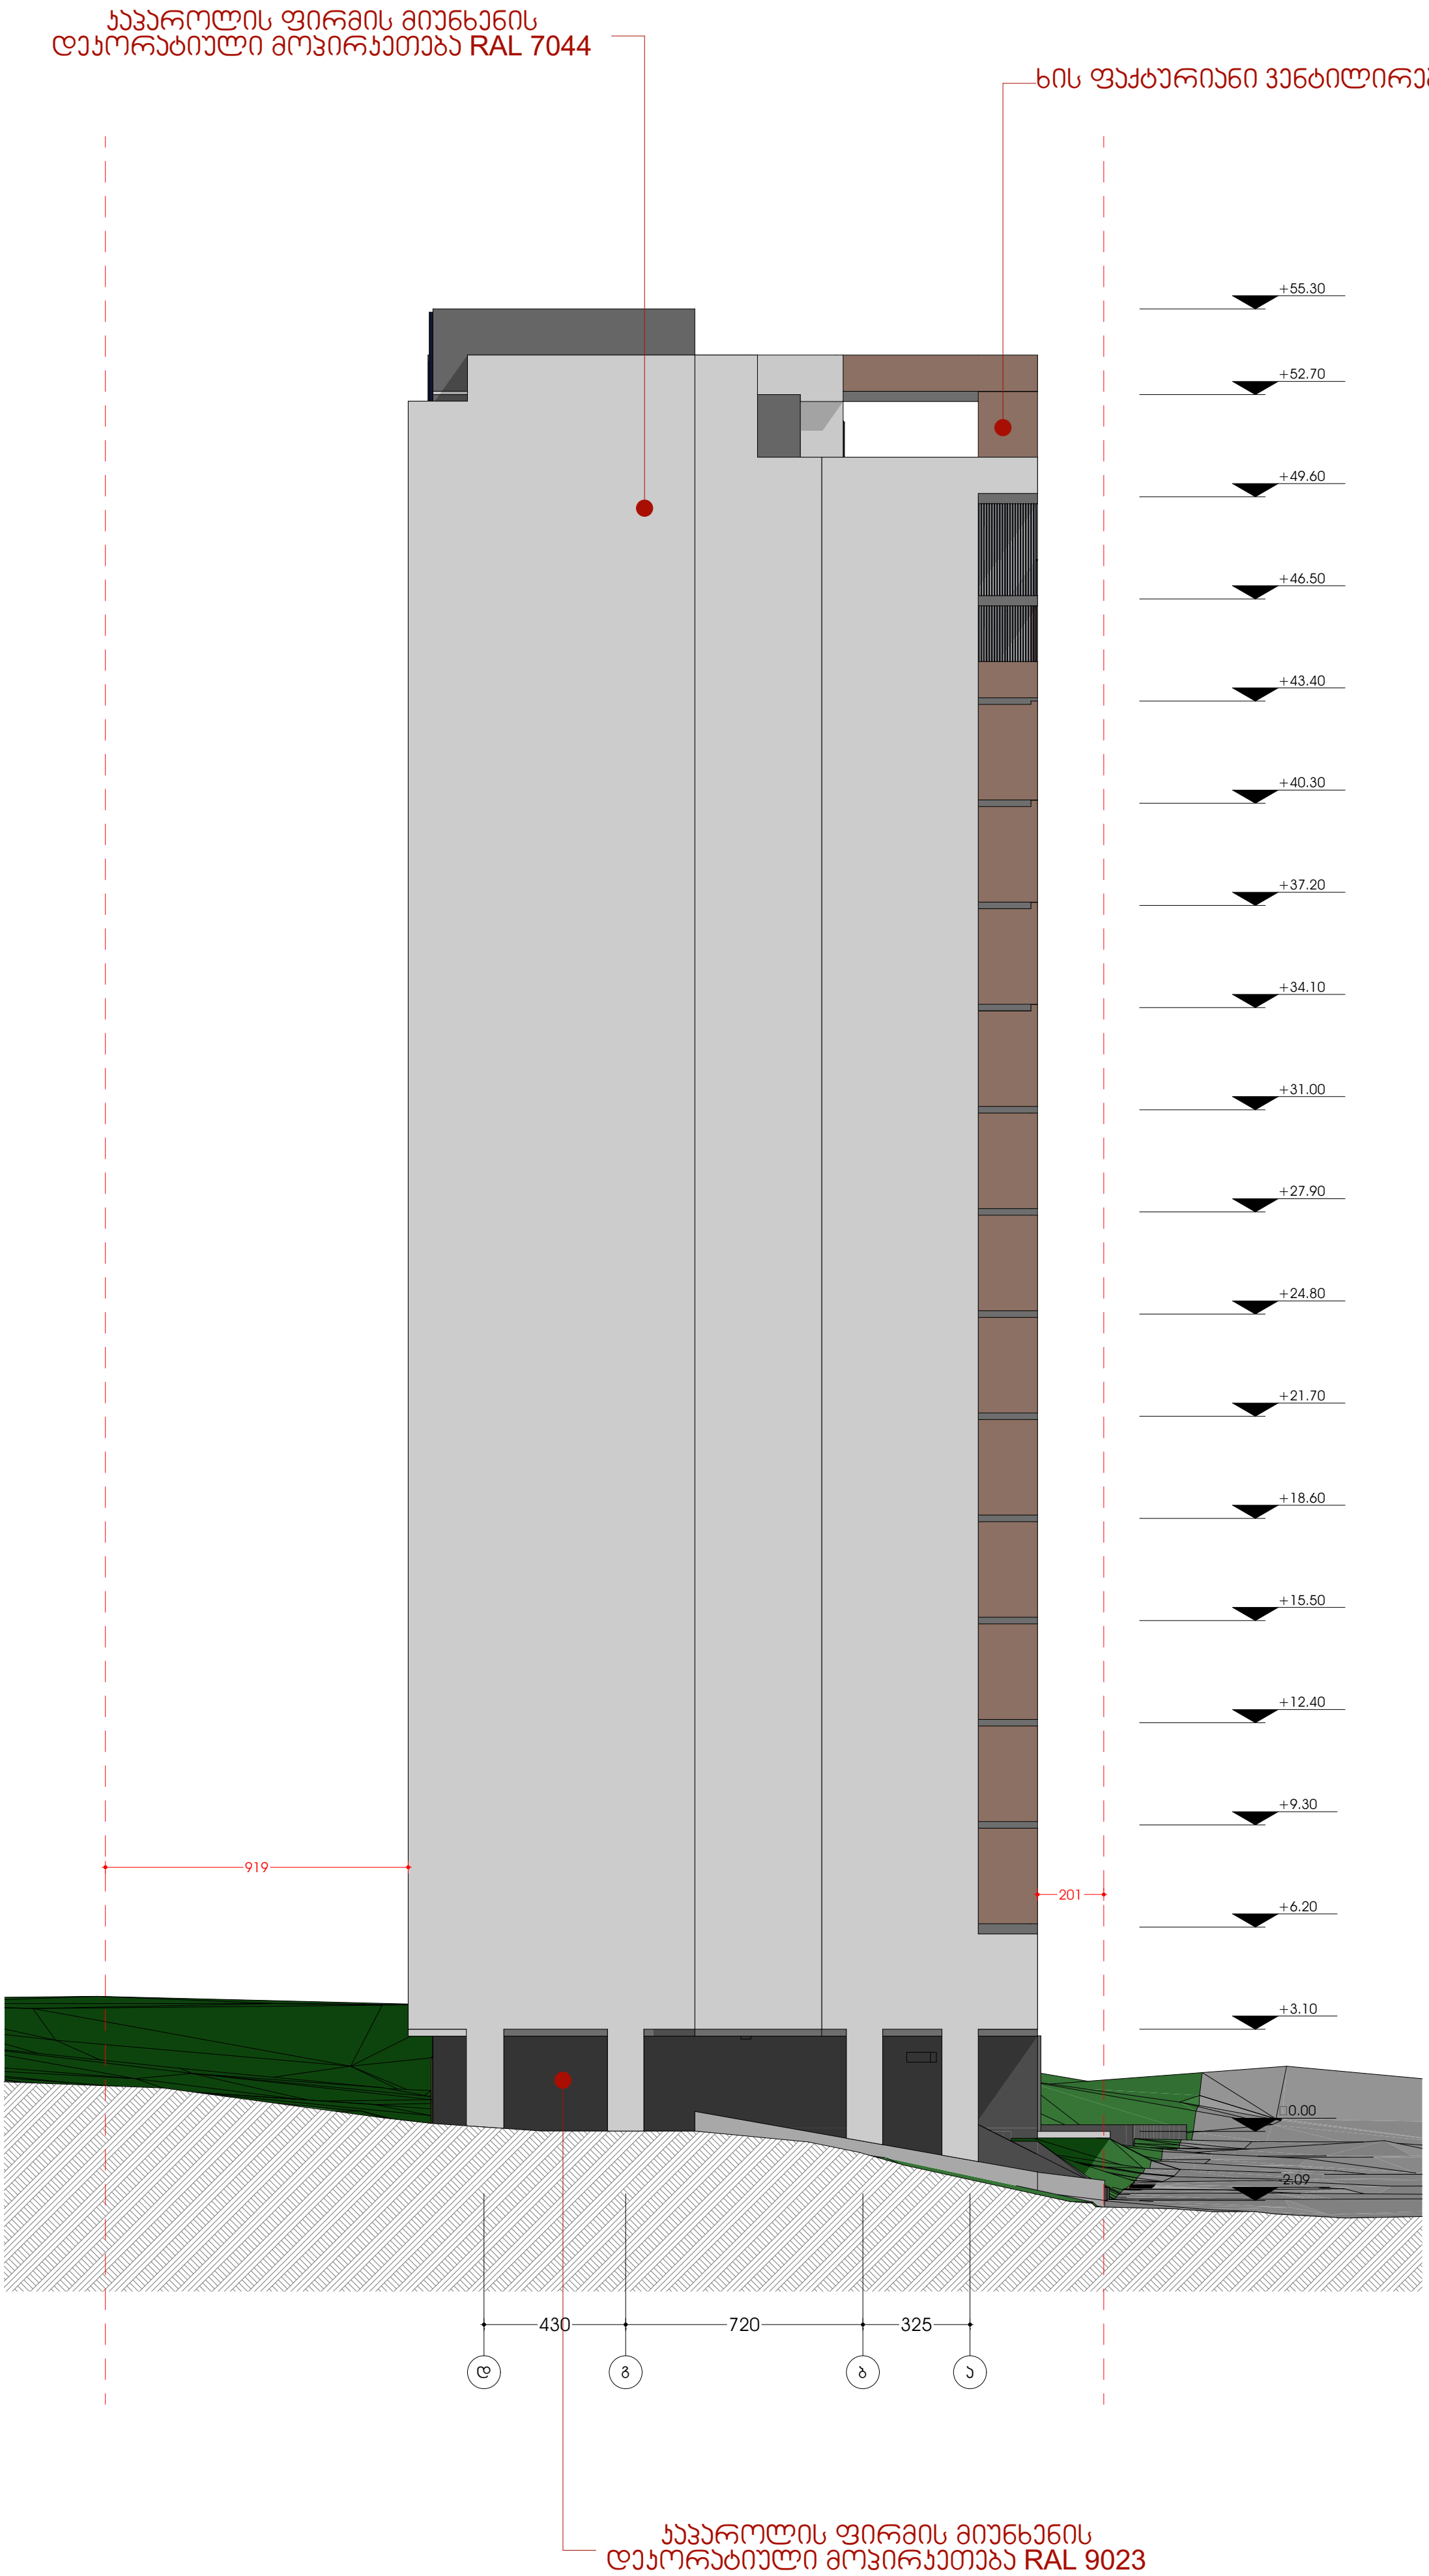

სიტუაციური სქემა KEY PLAN



შენიშვნები NOTES

* ნახაზი შესრულებულია სანტიმეტრებში.
* ნახაზზე მოცემულია არქიტექტურული ნიშნულები
* არქიტექტურულ გეგმებზე ასევე დატანილია ხანძარსაწინააღმდეგო სისტემა

დამკვეთი CLIENT	შ.პ.ს. "არქი დიღომი"
პროექტი PROJECT	მრავალბინიანი საცხოვრებელი სახლი
მისამართი ADDRESS	ქ. თბილისი, დასახლება დიდი დიღომი, მ/რ II, ი.პეტრიწის და დ. თავდადებულის ქუჩებს შორის 01.10.06.006.278

არქიტექტურული ნაწილი
ARCHITECTURE

თანამდებობა	გვარი	ხელმოწერა
მთ.არქიტექტორი	ს.ავალიანი	
არქიტექტორი	ნ. ღონღაძე	

სათაური

ფასადი "დ-ა" ღერძებში

მასშტაბი SCALE	1 : 200
ფურცელი PAGES	
ფორმატი PAPER SIZE	A - 3

ხის ფაქტურიანი ვენტილირებადი ფასადი

კაპაროლის ფირმის მიუნხენის დეკორატიული მოპირკეთება RAL 7044

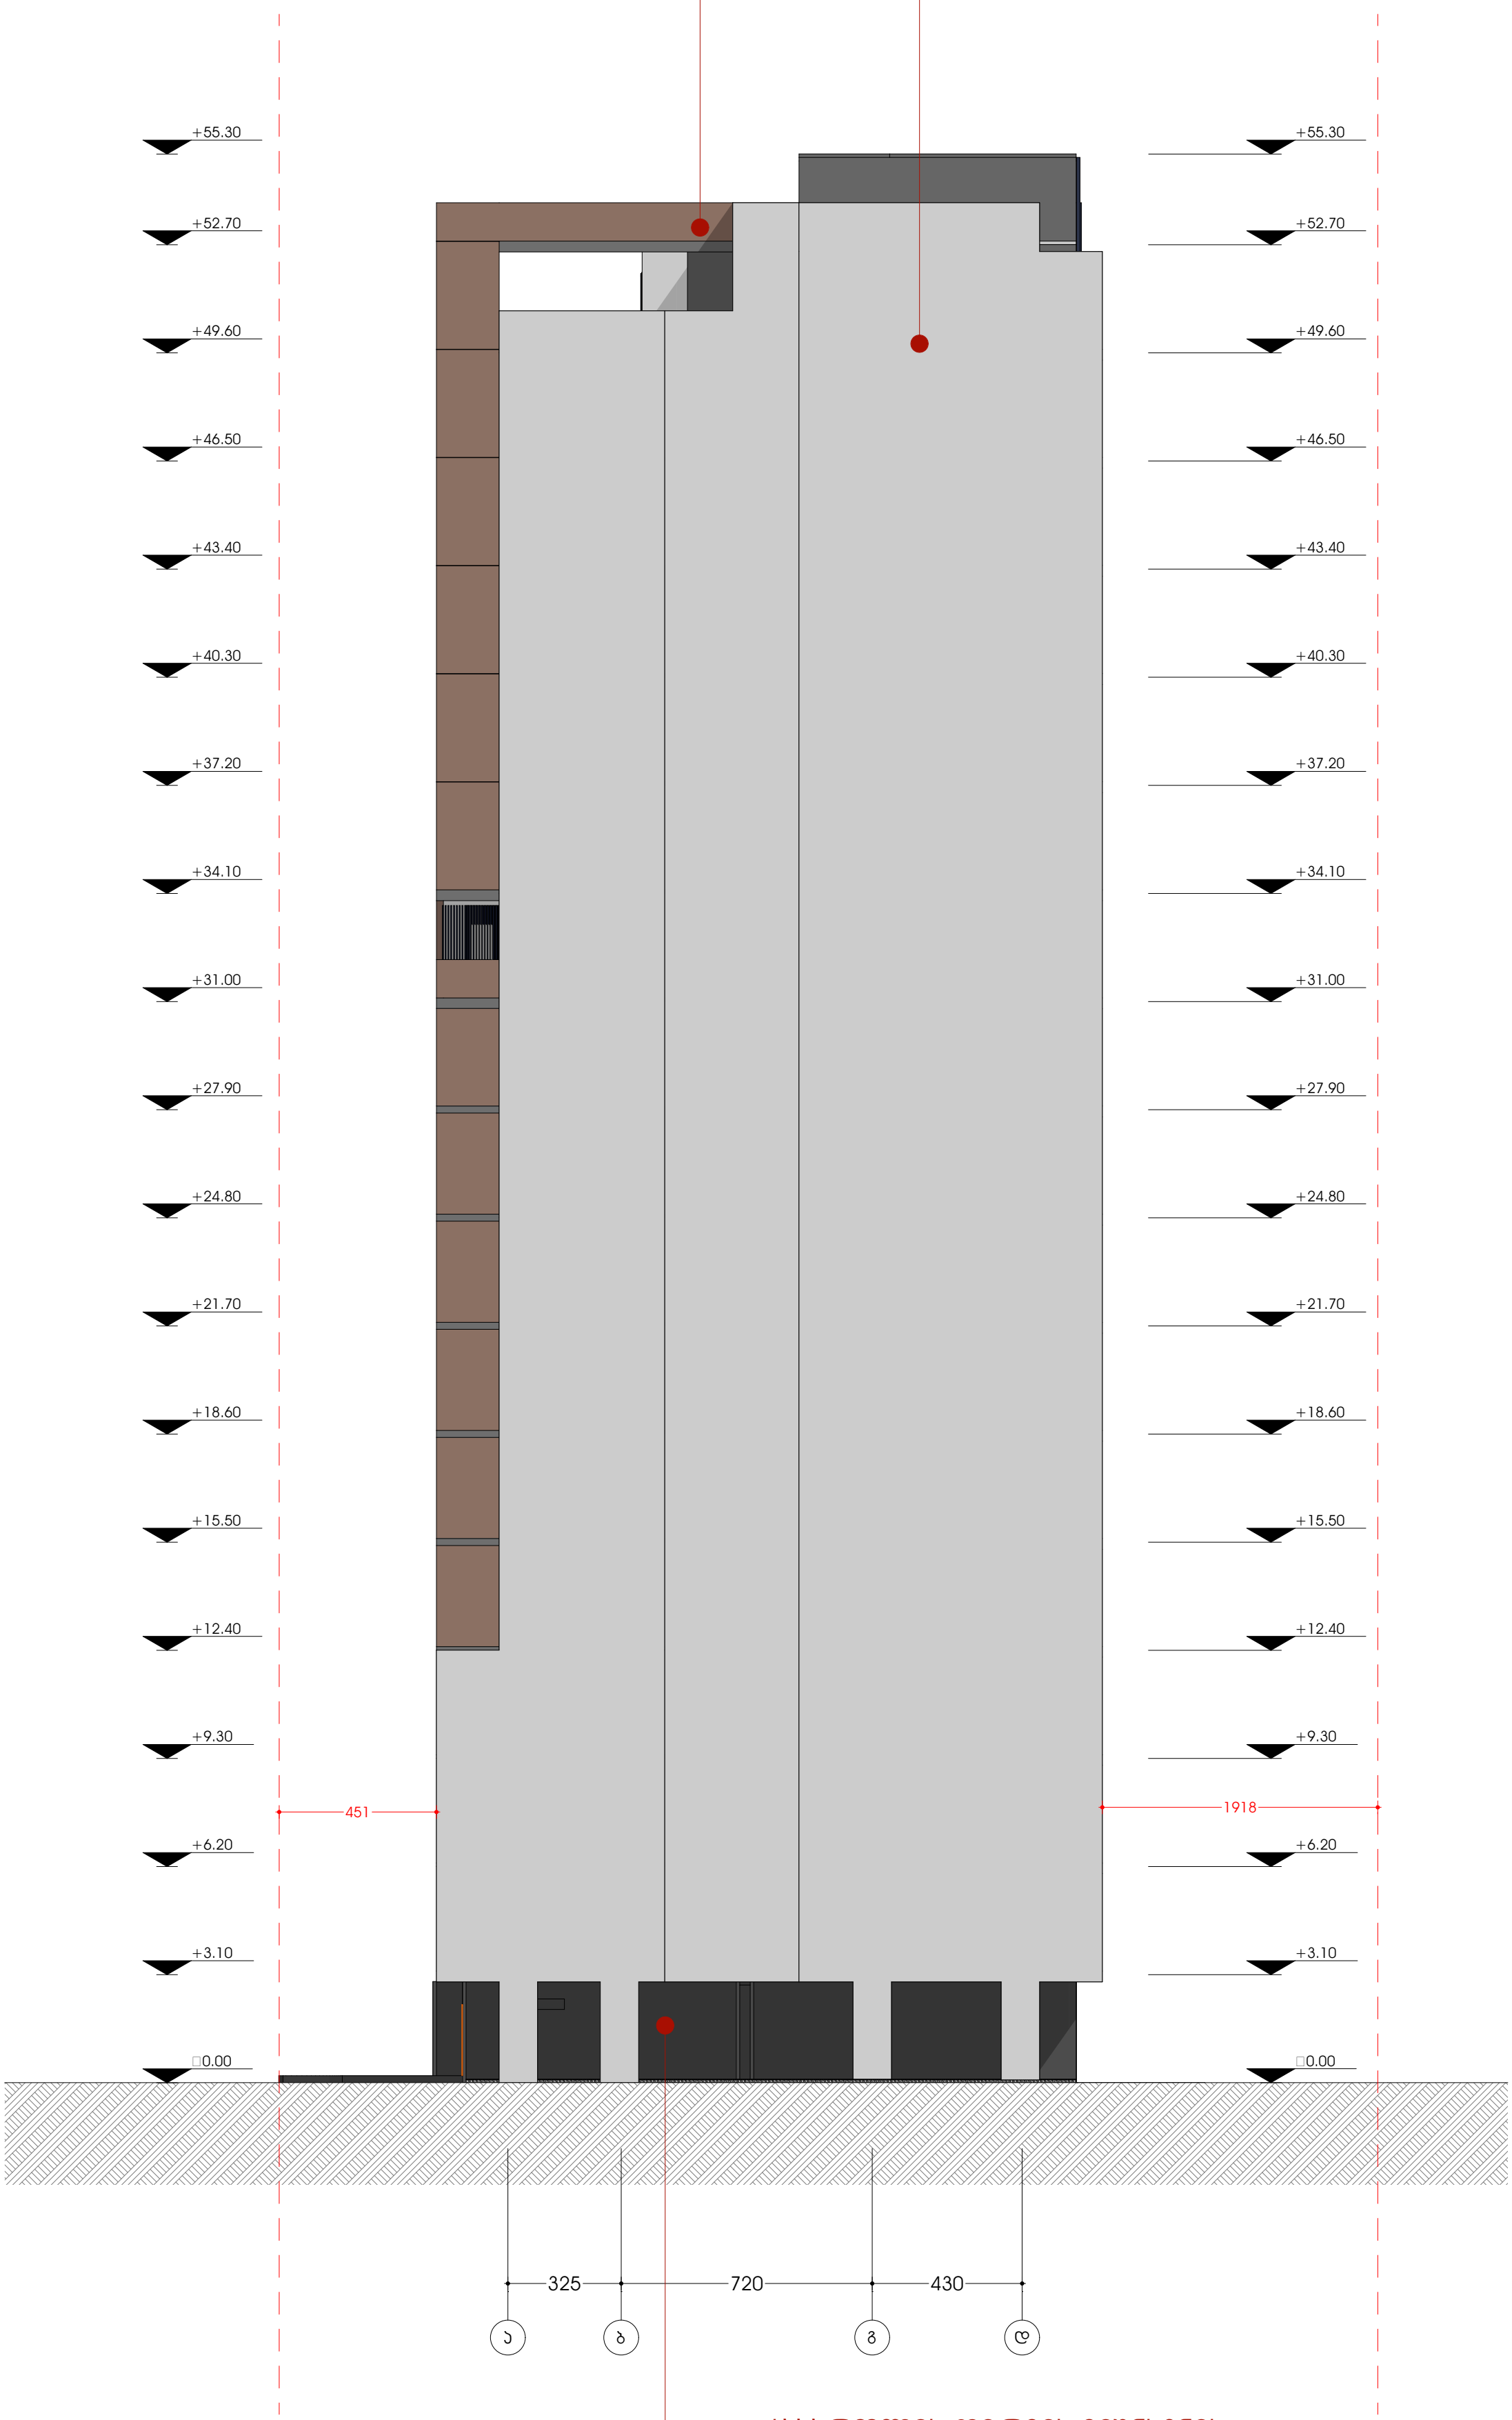

კაპაროლის ფირმის მიუნხენის დეკორატიული მოპირკეთება RAL 9023

სიტუაციური სქემა KEY PLAN



შენიშვნები NOTES

* ნახაზი შესრულებულია სანტიმეტრებში.
* ნახაზზე მოცემულია არქიტექტურული ნიშნულები
* არქიტექტურულ გეგმებზე ასევე დატანილია ხანძარსაწინააღმდეგო სისტემა

დამკვეთი CLIENT	შ.პ.ს. "არქი დიღომი"
პროექტი PROJECT	მრავალბინიანი საცხოვრებელი სახლი
მისამართი ADDRESS	ქ. თბილისი, დასახლება დიდი დიღომი, მ/რ II, ი.პეტრიწის და დ. თავდადებულის ქუჩებს შორის 01.10.06.006.278

არქიტექტურული ნაწილი
ARCHITECTURE

თანამდებობა	გვარი	ხელმოწერა
მთ.არქიტექტორი	ს.ავალიანი	
არქიტექტორი	ნ. ღონღაძე	

სათაური

ფასადი "ა-დ" ღერძებში

მასშტაბი SCALE	1 : 200
ფურცელი PAGES	
ფორმატი PAPER SIZE	A - 3

ვიზუალიზაცია I

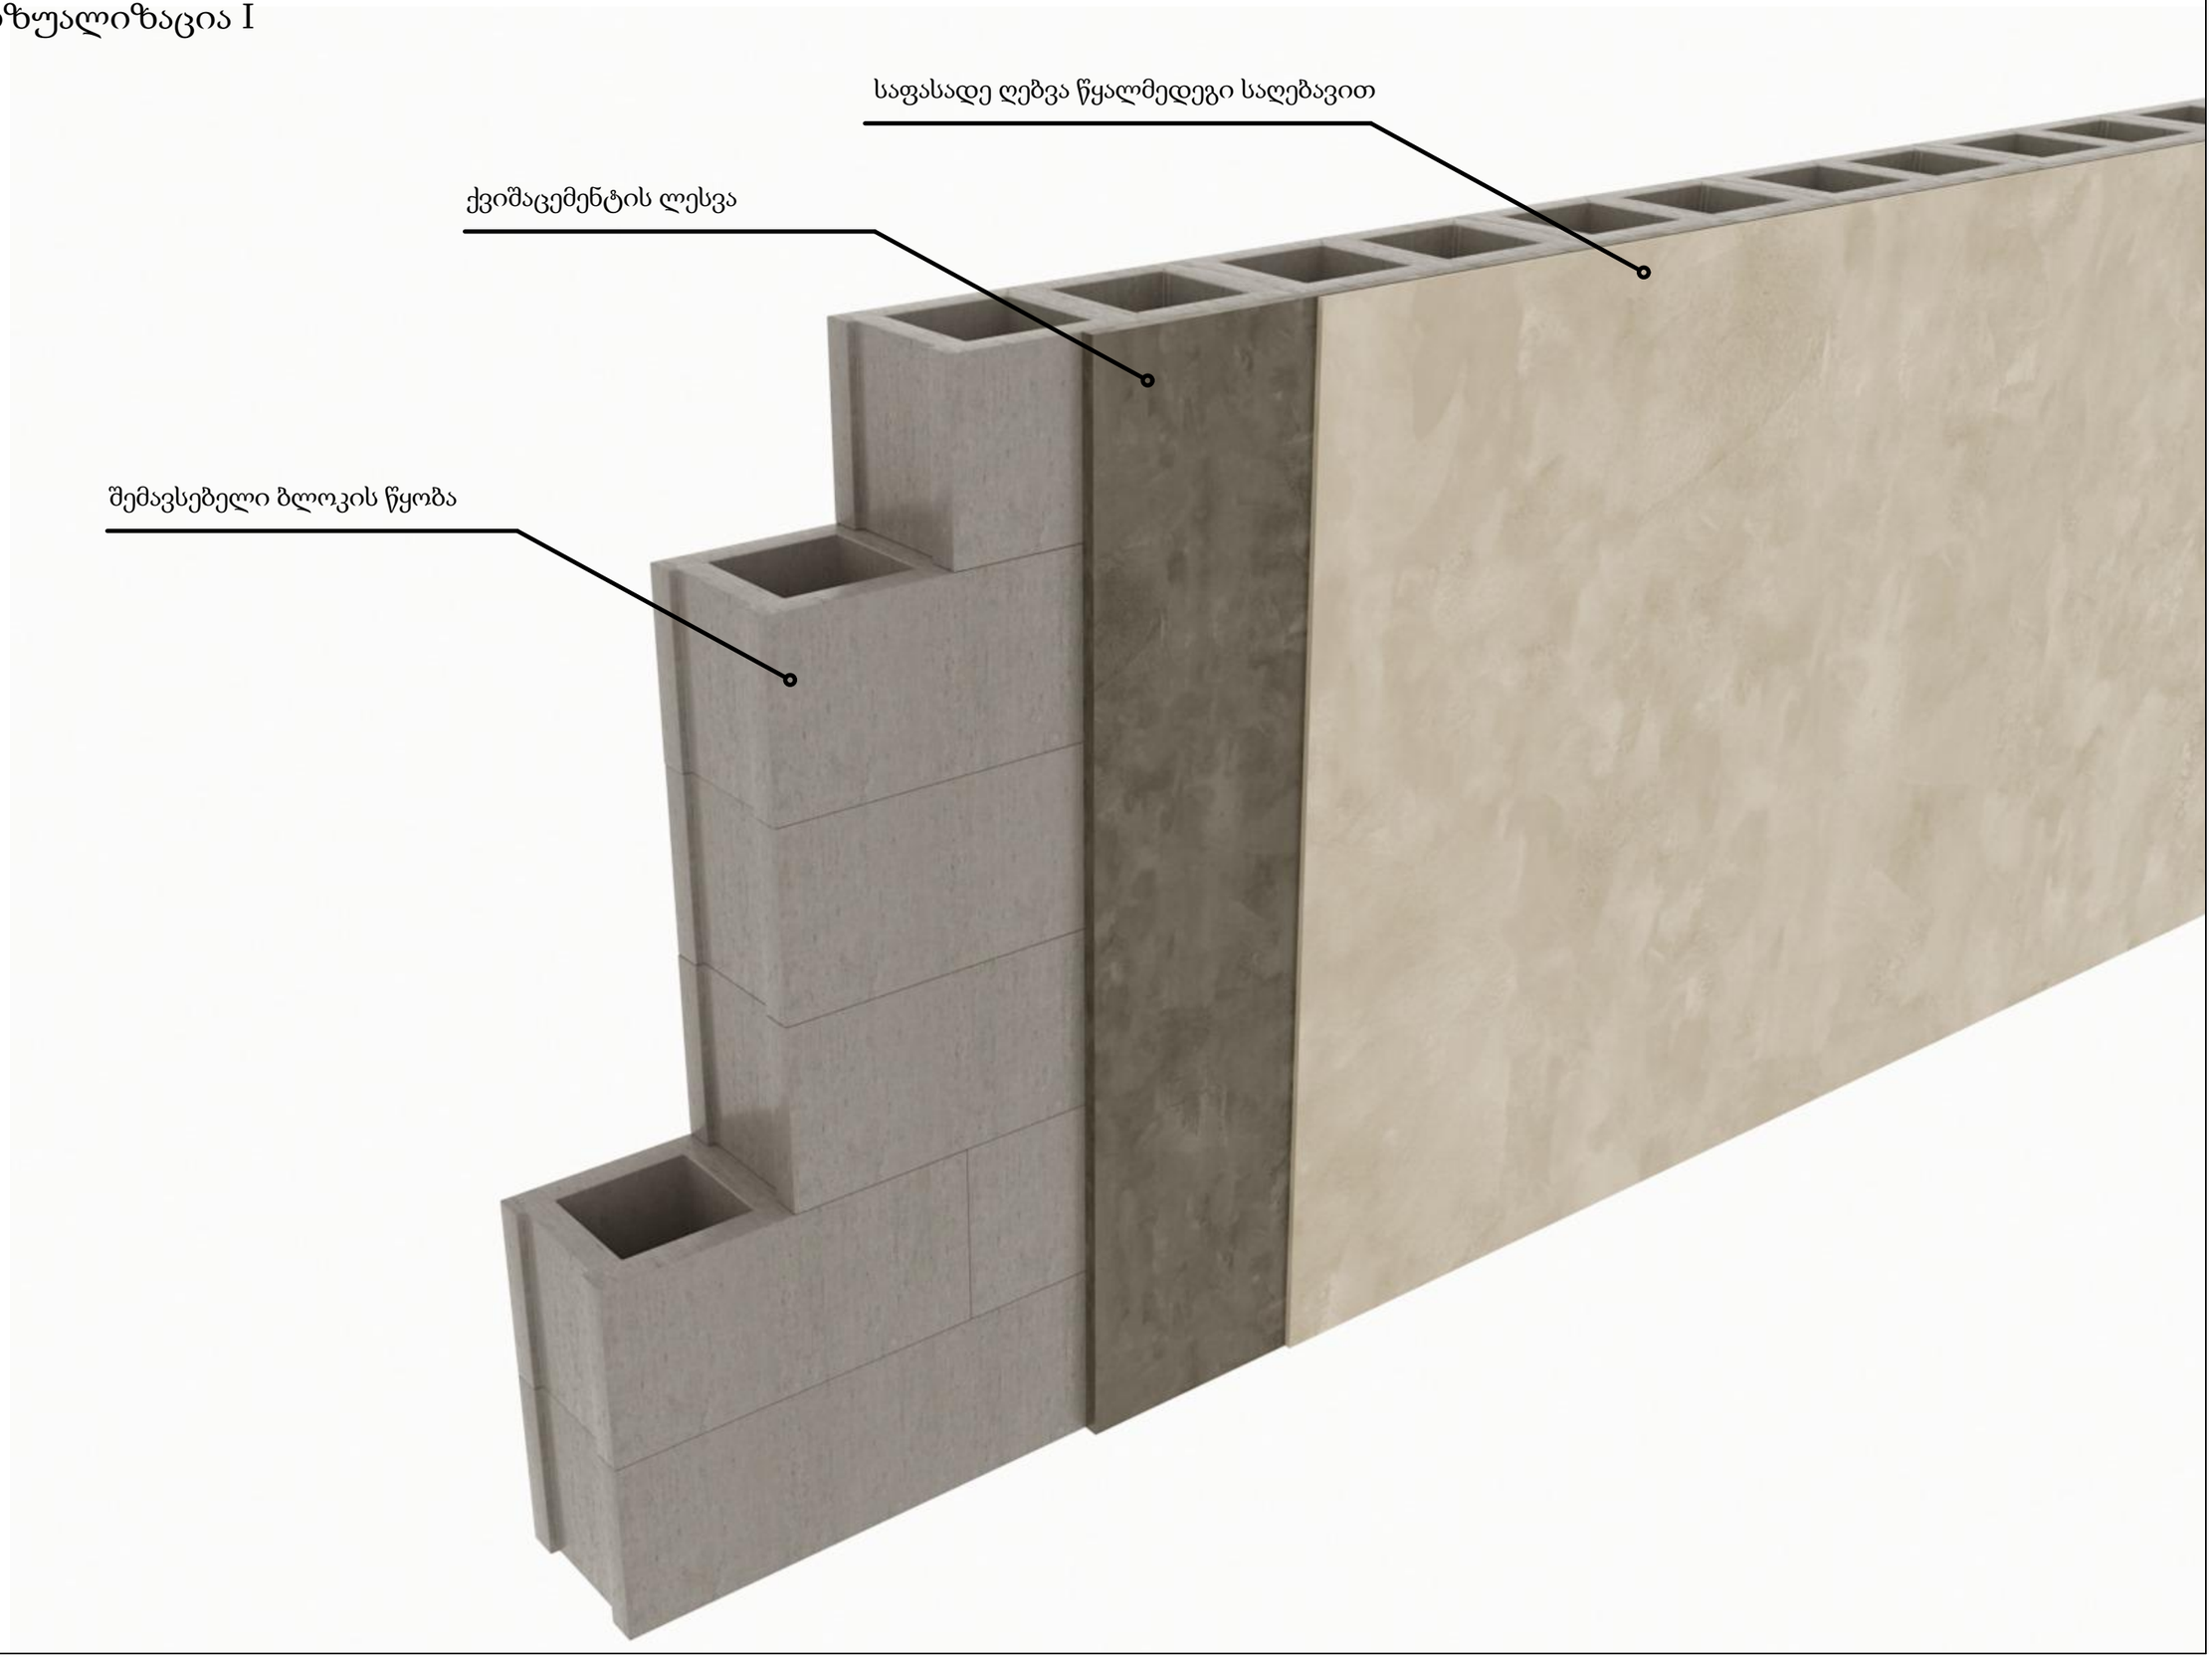

ვიზუალიზაცია II

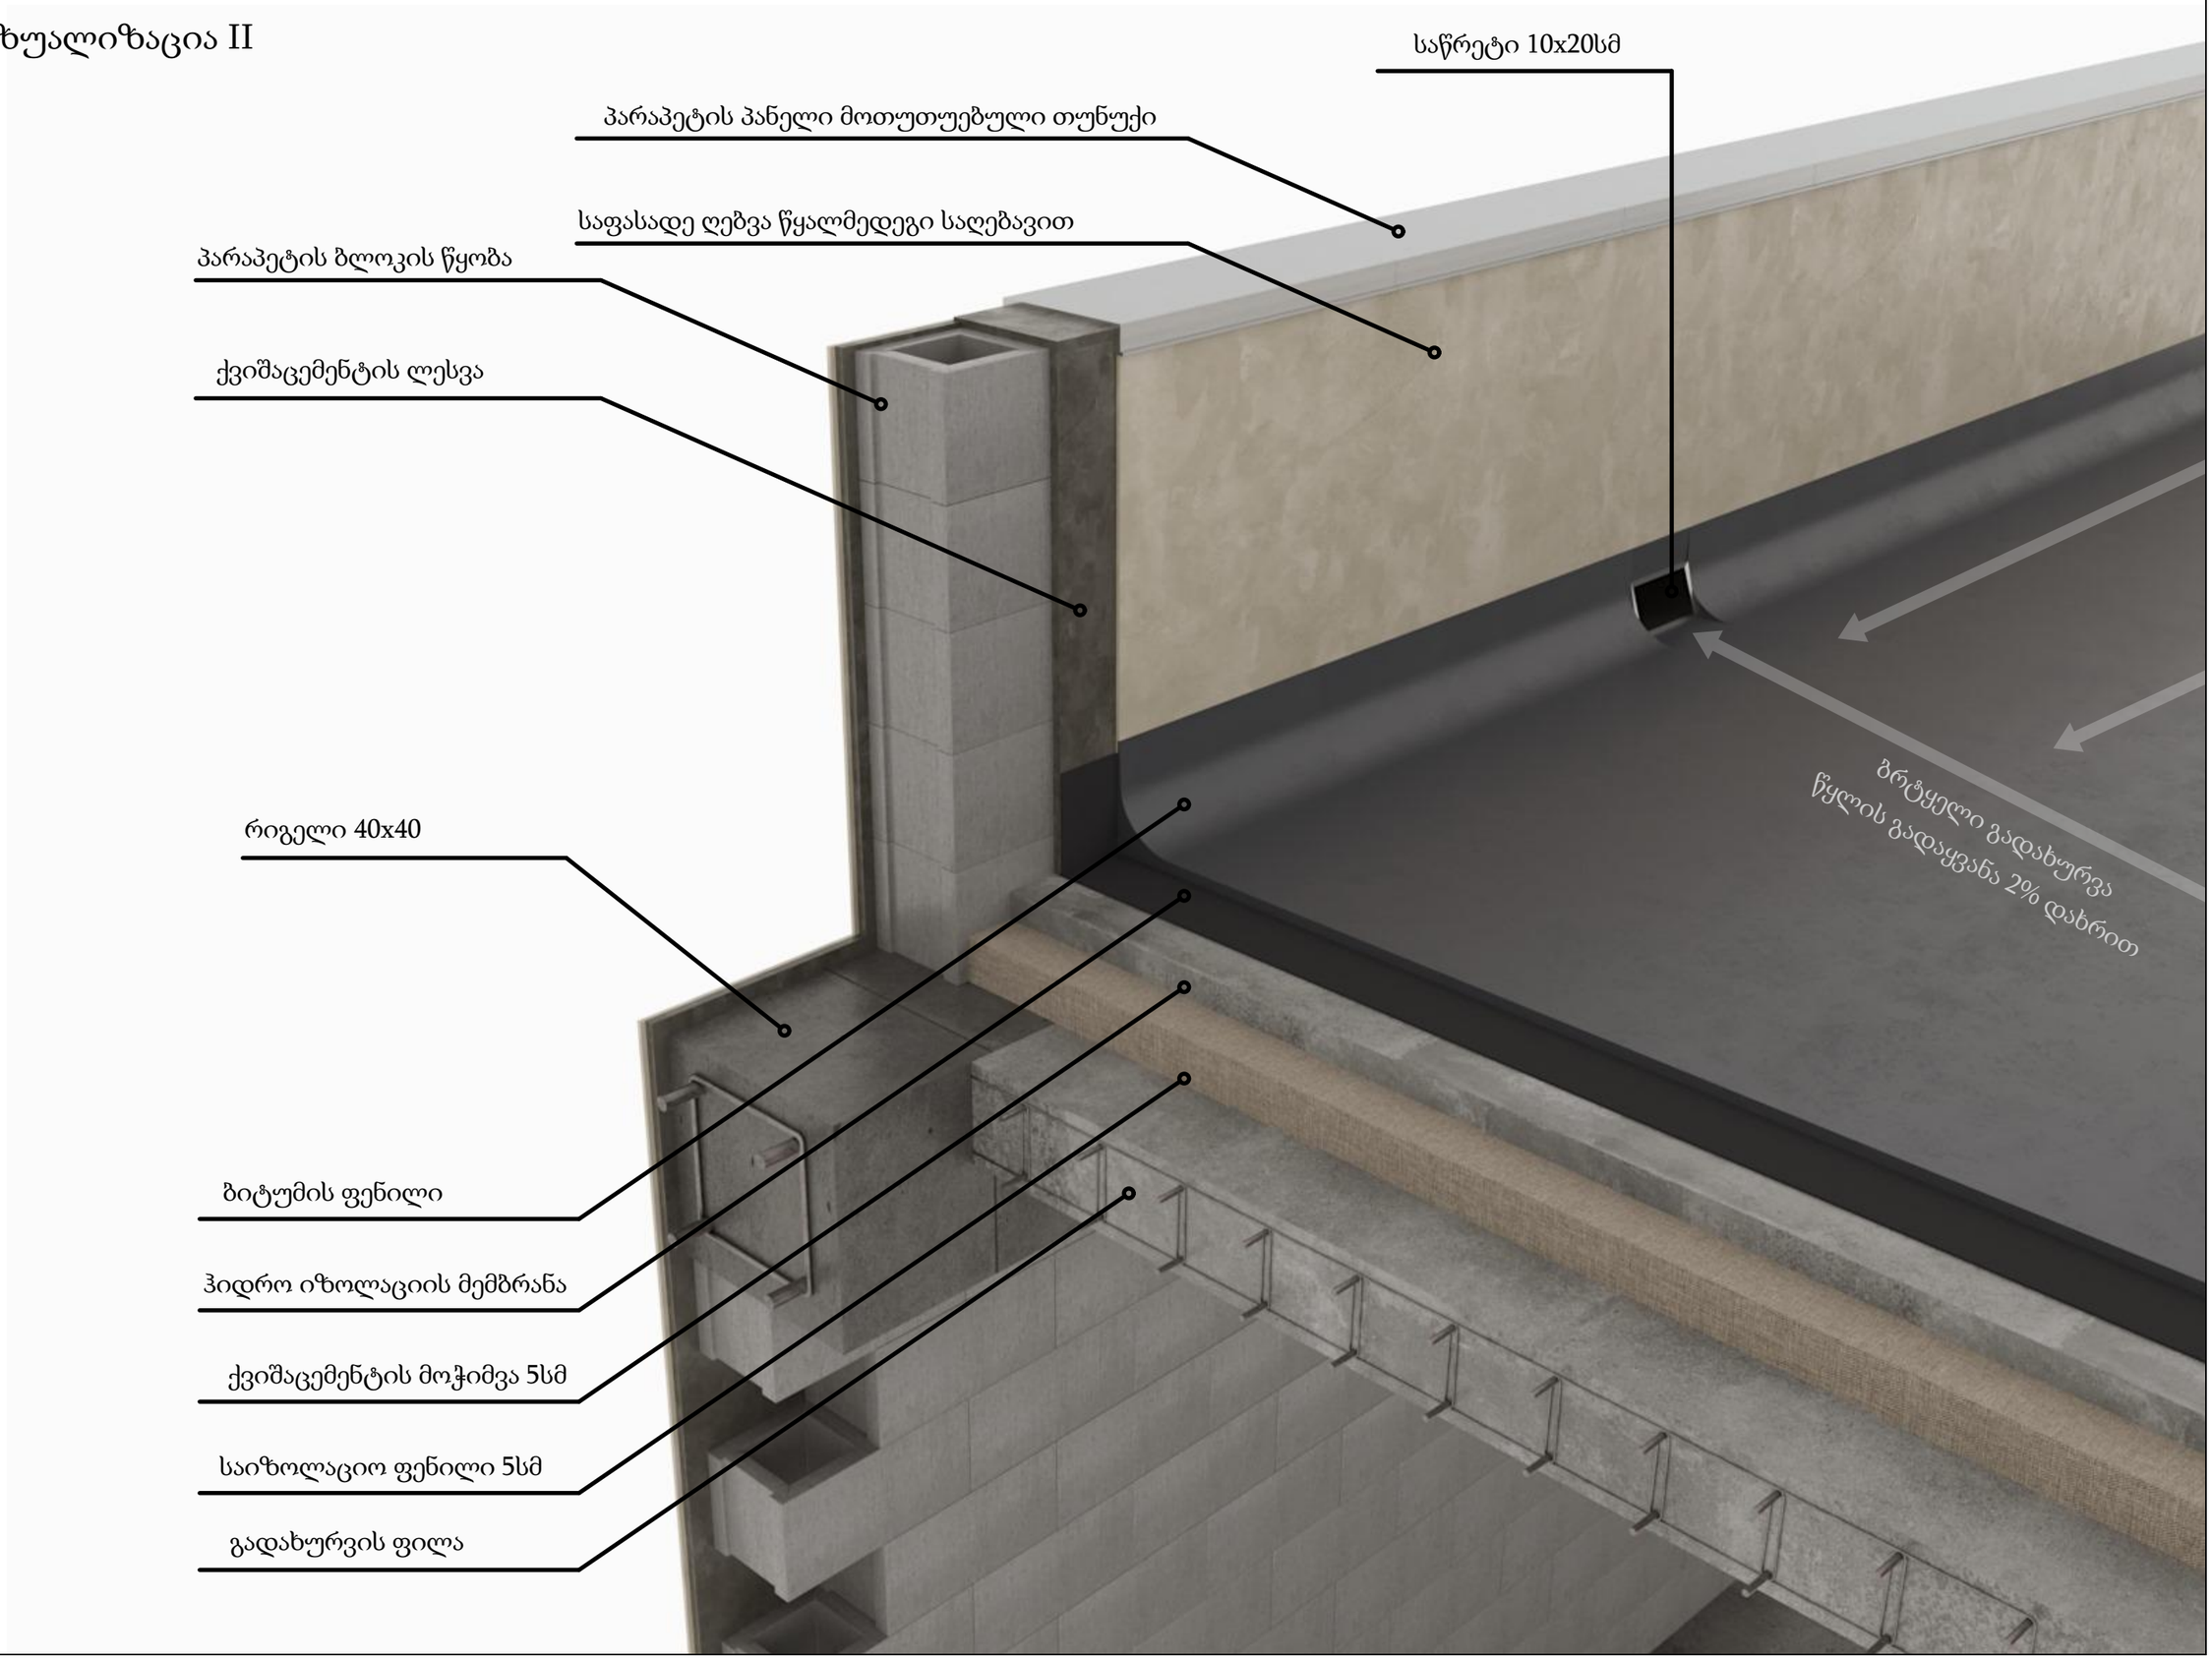

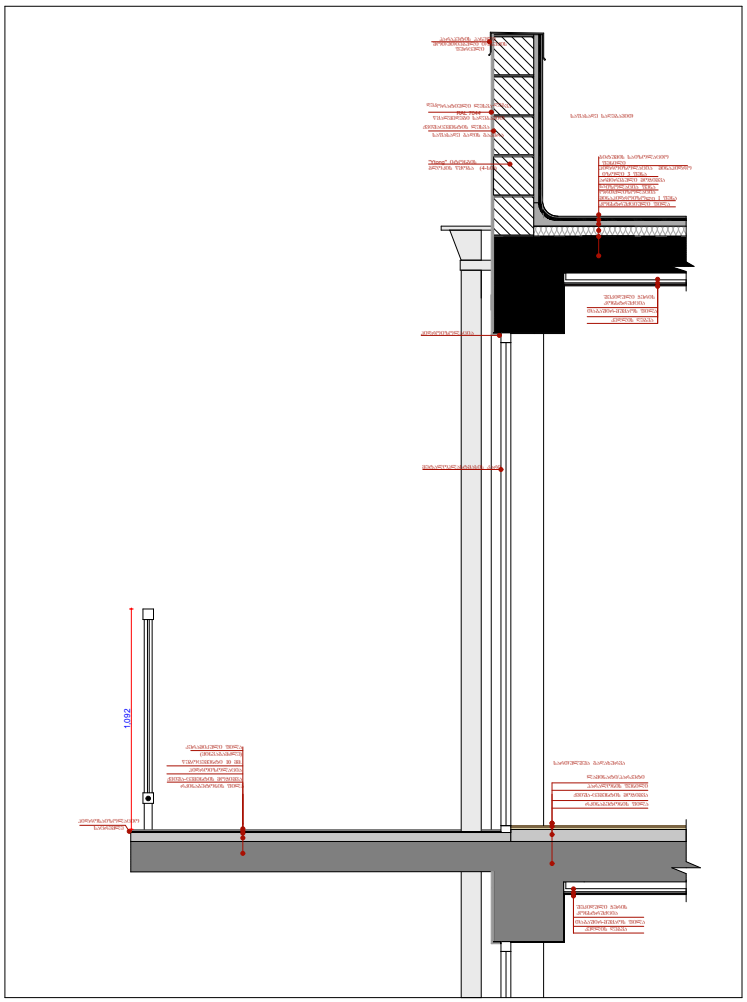

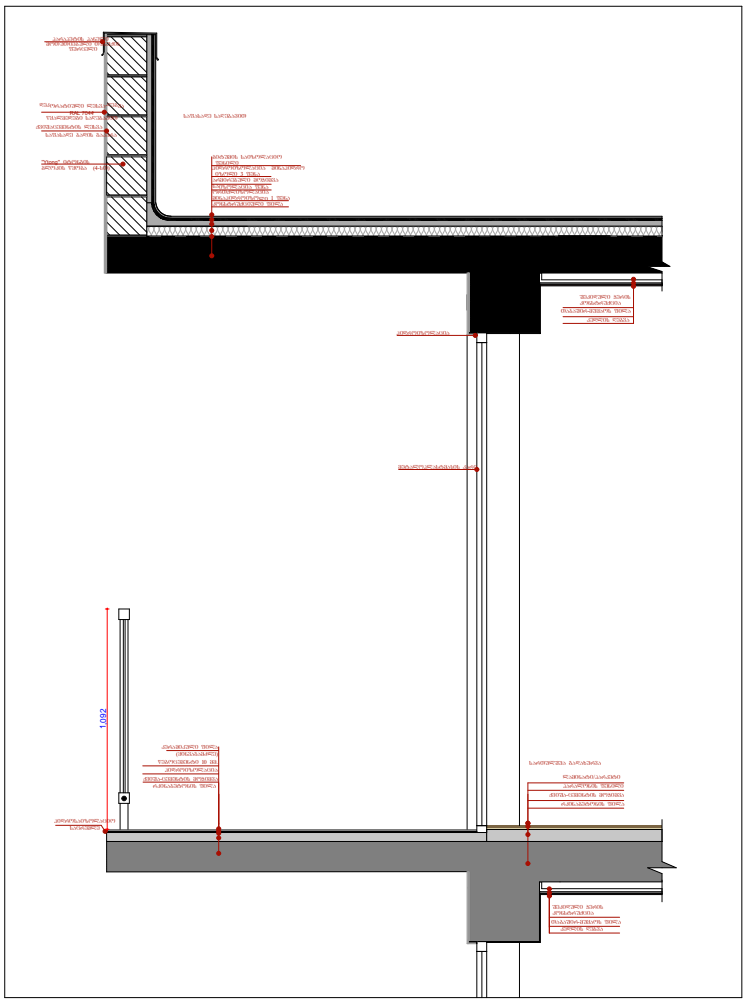

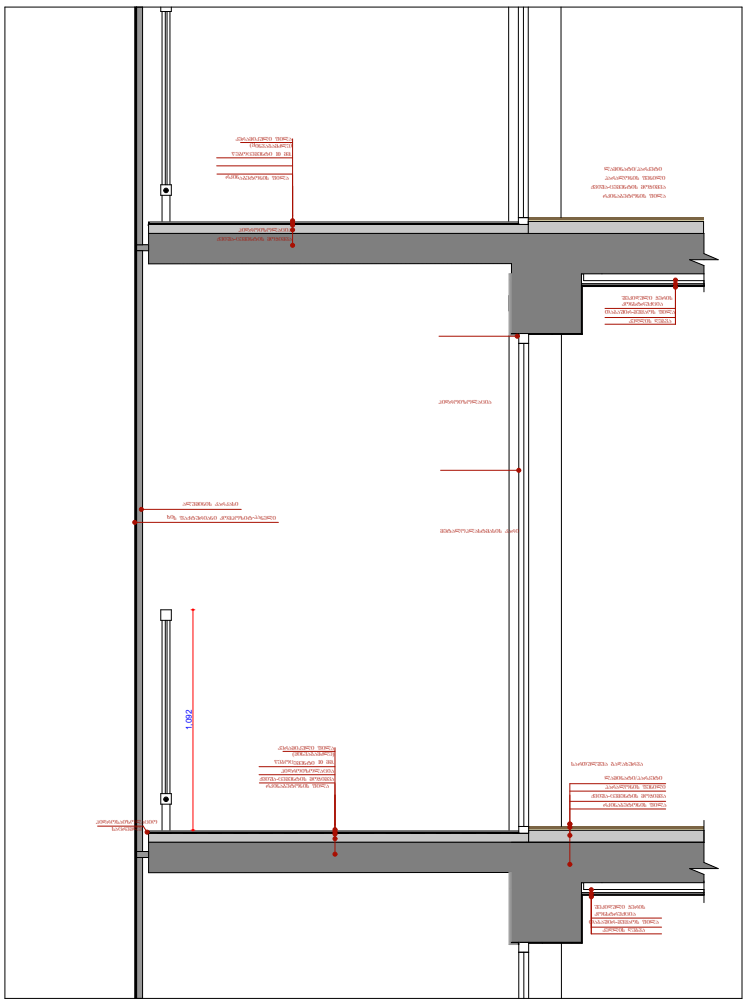

აივანი/ტერასა მოპირკეთება

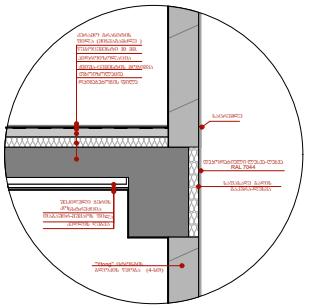

კედლის მოპირკეთება - დეკორატიული ლესვა-ღებვა

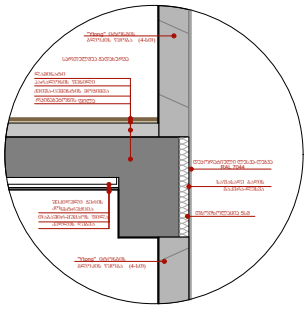

გზა კიბე მ. 1:100

