ტოპო გეგმა


მისამართი: ქ.თბილისი, გ. ლორთქიფანიძის ქ N80

დამკვეთი: უშანგი იმხანიშვილი, შ.პ.ს "ოპოკო"

ფართობი: 3568 კვმ

ნაკვეთის ს/კ: **01.19.21.002.351**



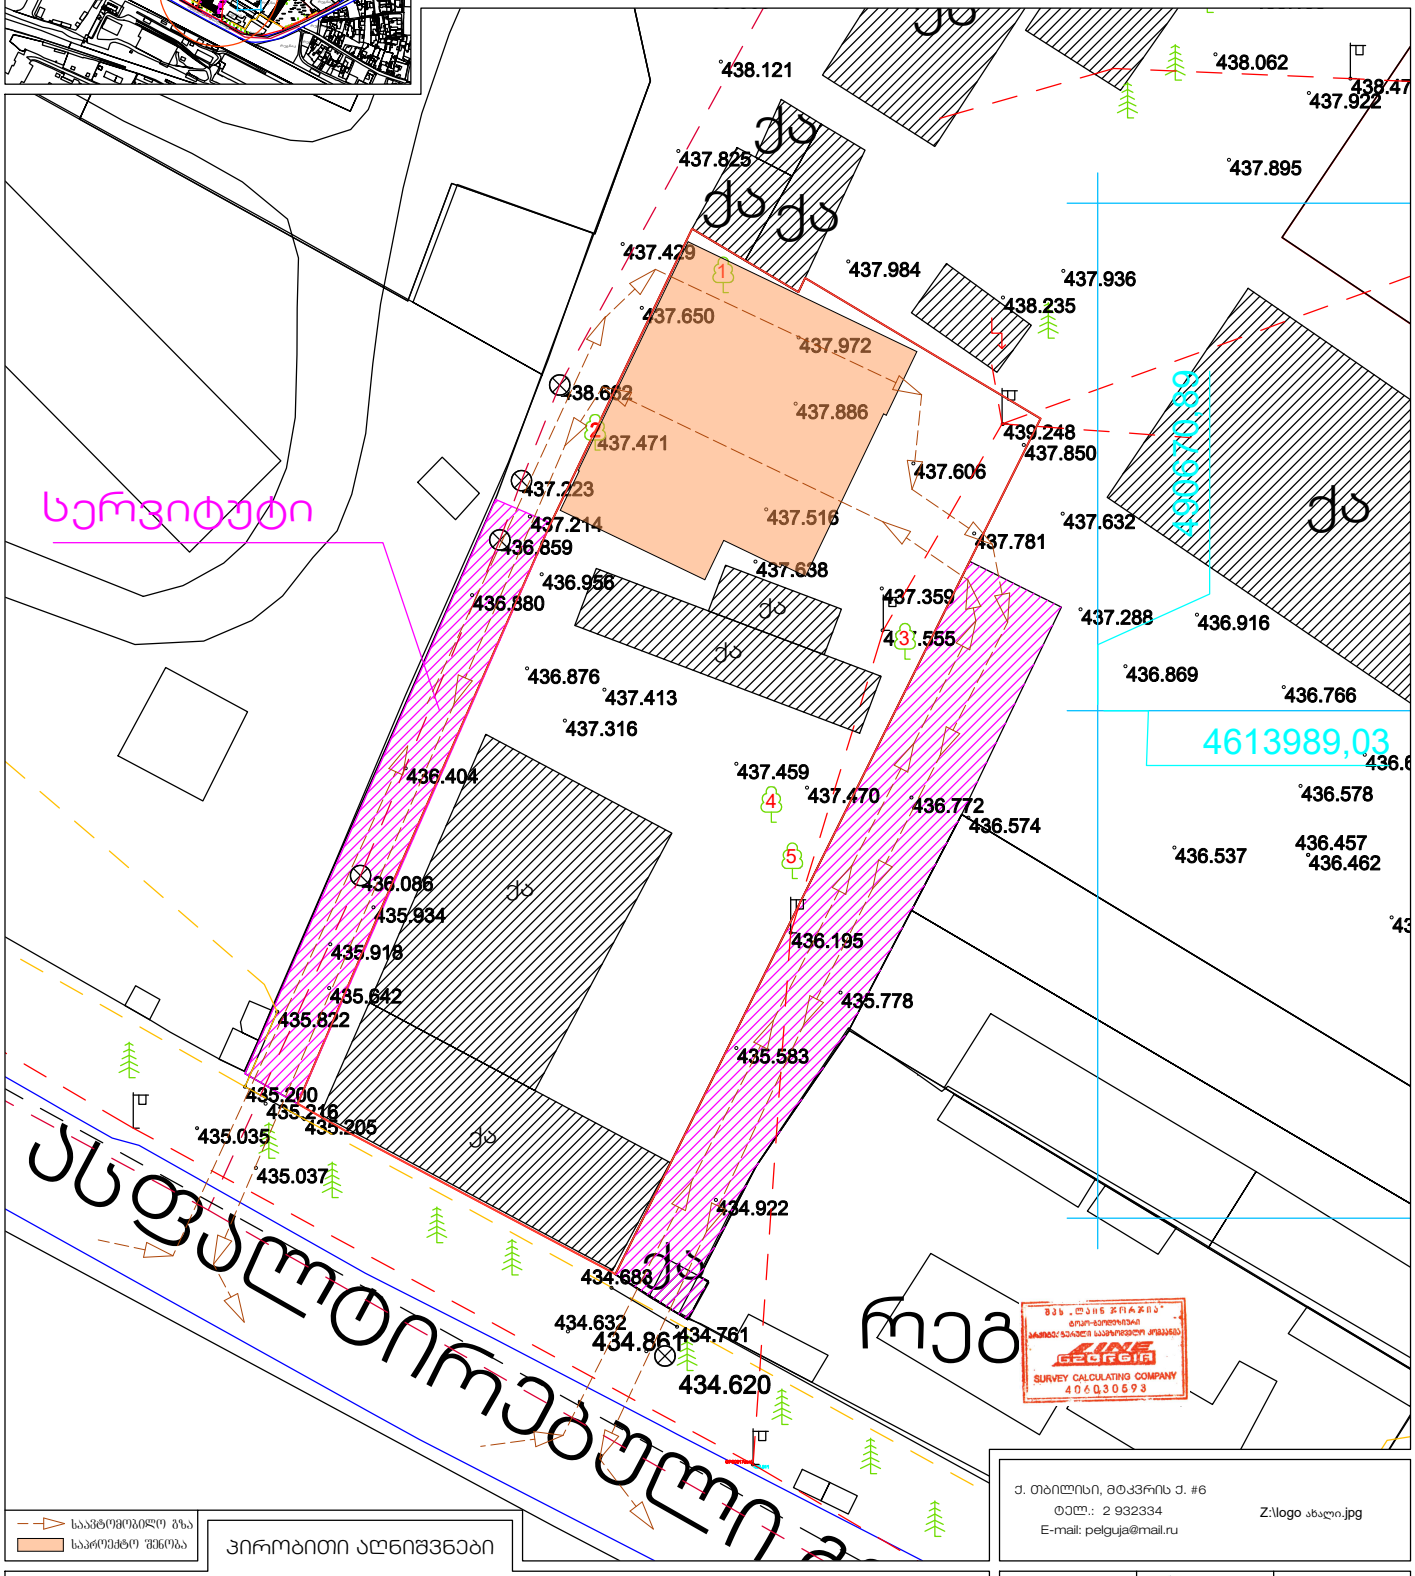

საავტომობილო გზა
საკუთრების შენობა

პირობითი აღნიშვნები

ქს საცხ. სახლი	სატრანსფორმატ. ჯიხური	ბენზოგას.	წ წყალგაყვანილობა	გაზი	
ქა არასაცხ. სახლი	ელ. გადამცემი ხაზი	ფლატე	კ კანალიზაცია	ელ. ქსელები	
მშენებ. მშენობა	ხის ღობე	სამეთ. ჭები	სან სანიაღვრე	გათბობა	
ფარდული	ღობე	რკინიგზა	კგ კავშირგაბმულობა	დრენაჟი	
რეზერვუარი	ქვის კედელი	კოორდ. ბადე			
	კედელი				
	ხეები				
	გარე განათება				

ქ. თბილისი, მტკვრის ქ. #6
ტელ.: 2 932334
E-mail: pelguja@mail.ru

Z:\logo ახალი.jpg

დირექტორი		ე. პატაშური
კომპიუტერული უზრუნველყოფა		ვ. გორგოშიძე
შემსრულებელი		ვ. გორგოშიძე
მ. 1:500		10/06/2019