ფორმატი	A2	პროექტი №	

სიტუაციური სქემა:



ჰორიზონტალური ნიშნები:

- საავადასტრო საზღვარი
- განაშენიანების საკალმეტრიანო ხაზი
- წყლის გადასვლის მიმართულება
- ჭრილი №
- სიმაღლის სქემა №
- ღერძის ხაზი
- ±0.00 არქიტექტურული ნიშნული
- ±0.00 არქიტექტურული ნიშნული
- 2ხთ ცეცხლგამძლეობის კედელი
- გასასვლელთან მისადგომი მაქსიმალური სავალი მანძილი
- განიავება
- ავტოსაშველი
- სახანძრო განაპირა დილაკი
- გაქცევის მიმართულება ევაკუაციის დროს
- საშრეპწყლიო ჯგუფი (სმ)
- სასაუროპო ჯგუფი (სწ)
- დაბხმარე ჯგუფი (სხ)
- სანაჯრე ჯგუფი (სჯ)
- საძიანი ჯგუფი (სძ)
- 90 60/1 1.000 / 2.200 კარის თავისუფალი სიგანე / კარის თავისუფალი სიმაღლე / ხანაძრიდებლობა

შენიშვნები:

1. ზომები მოცემულია სანტიმეტრებში
2. ნახაზზე ცვლილება შეიძლება პროექტირებისას შეთანხმებული უნდა იქნეს პროექტის ავტორთან

insta Electrical Solutions

შ.პ.ს ინსტა
L.T.D Insta

პროექტის სახელწოდება:

საოფისე, კომერციული

საპროექტო ტერიტორიის მისამართი:

ქ. თბილისი, ჭუბა მინდელი


ს/კ № 01.14.05.006.096

დამკვეთი:	შ.პ.ს ინსტა
ხელმძღვანელი:	


თანამდებობა	გვარი	ხელმოწერა
დირექტორი	გ. ბახსოლიანი	
ავტორი	ს. ხოჯავა	
არქიტექტორი	ს.ხაბელაშვილი	
არქიტექტორი	გ. ხოჯავა	
შესრულა	ს.ხაბელაშვილი	
შესრულა	გ. ხოჯავა	
შეამოწმა	ს. ხოჯავა	

არქიტექტურული ნაწილი

ნახაზი	გენ. გეგმა		
მასშტაბი	1/200	თარიღი	
		შეკვეთის №	

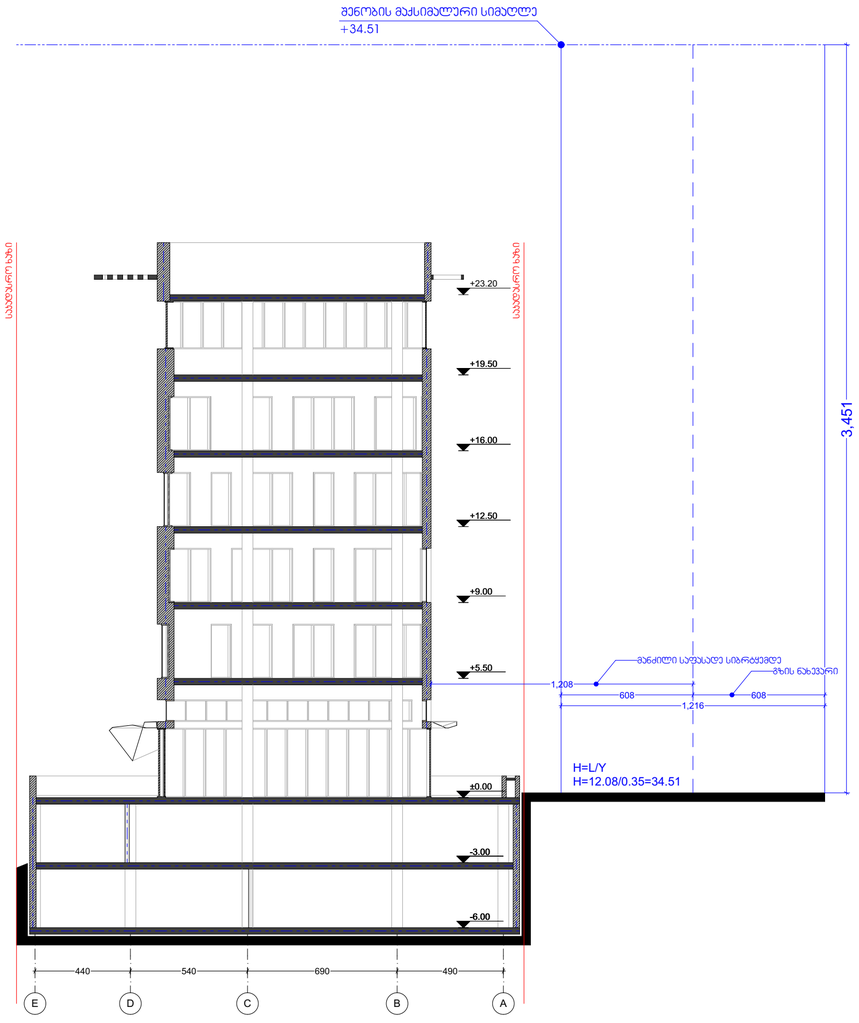

სიმაღლის სქემა 1

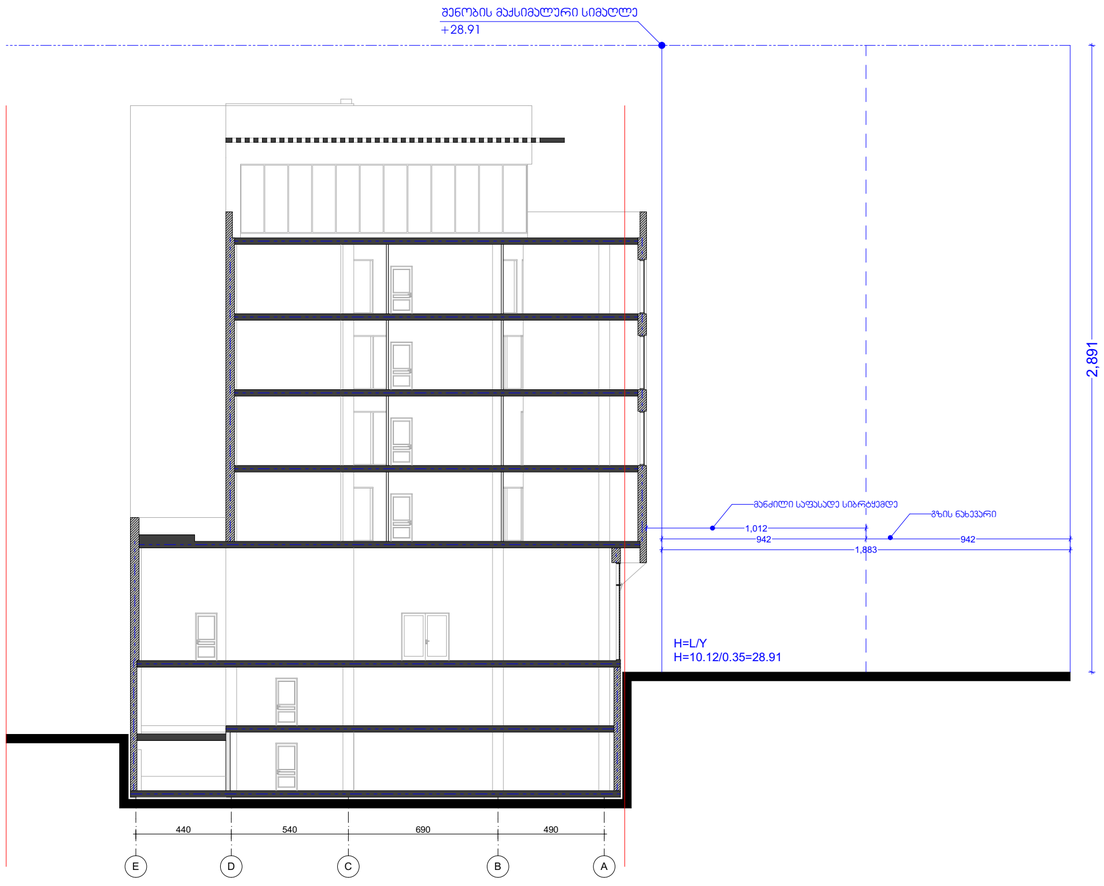

სიმაღლის სქემა 2

ფორმატი	A2	პროექტი №	

სიტუაციური სქემა:



აირეზით აღნიშვნები:

- საკადასტრო საზღვარი
- განაშენიანების საკალდეგულო ხაზი
- წყლის გადასვლის მიმართულება
- ჩრილი №
- სიმაღლის სქემა №
- ღერძის ხაზი
- ±0.00 არქიტექტურული ნიშნული
- ±0.00 არქიტექტურული ნიშნული
- 2ხთ ცეცხლგადეგების კედელი
- განასვლელთან მისადგომი მაქსიმალური საკალი მანძილი
- განიავება
- ავტომანიშვნა
- სახანძრო განგაშის ღილაკი
- გაქცევის მიმართულება ევაკუაციის დროს
- საშრეობელი ზედაპირი (სმ)
- სახანძრო ზედაპირი (სწ)
- დამხმარე ზედაპირი (სზ)
- საკაპარო ზედაპირი (სკ)
- საძმიანი ზედაპირი (სძ)
- 90 607 — 1.000 / 2.200 — კარის თავისუფალი სიგანე / კარის თავისუფალი სიმაღლე / ხანძარგადეგება

შენიშვნები:

1. ზომები მოცემულია სანტიმეტრებში
2. ნახაზზე ცვლა ცვლილება მშენებლობისას შეთანხმებული უნდა იყოს პროექტის ავტორთან

insta Electrical Solutions

შ.პ.ს ინსტა
L.T.D Insta

პროექტის სახელწოდება:

საოჯახე, კოტეჯი

საპროექტო ტერიტორიის მისამართი:

ქ. თბილისი, ქუჩა მინდელი


ს/კ № 01.14.05.006.096

დამკვეთი:	შ.პ.ს ინსტა
ხელმოწერა:	


თანამდებობა	გვარი	ხელმოწერა
დირექტორი	გ. ბახსოლიანი	
ავტორი	ს. ხოჯავა	
არქიტექტორი	ს.ხაბელაშვილი	
არქიტექტორი	გ. ხოჯავა	
შესრულა	ს.ხაბელაშვილი	
შესრულა	გ. ხოჯავა	
შეამოწმა	ს. ხოჯავა	

არქიტექტურული ნაწილი

ნახაზი			
მასშტაბი		თარიღი	
		ფურცლის №	

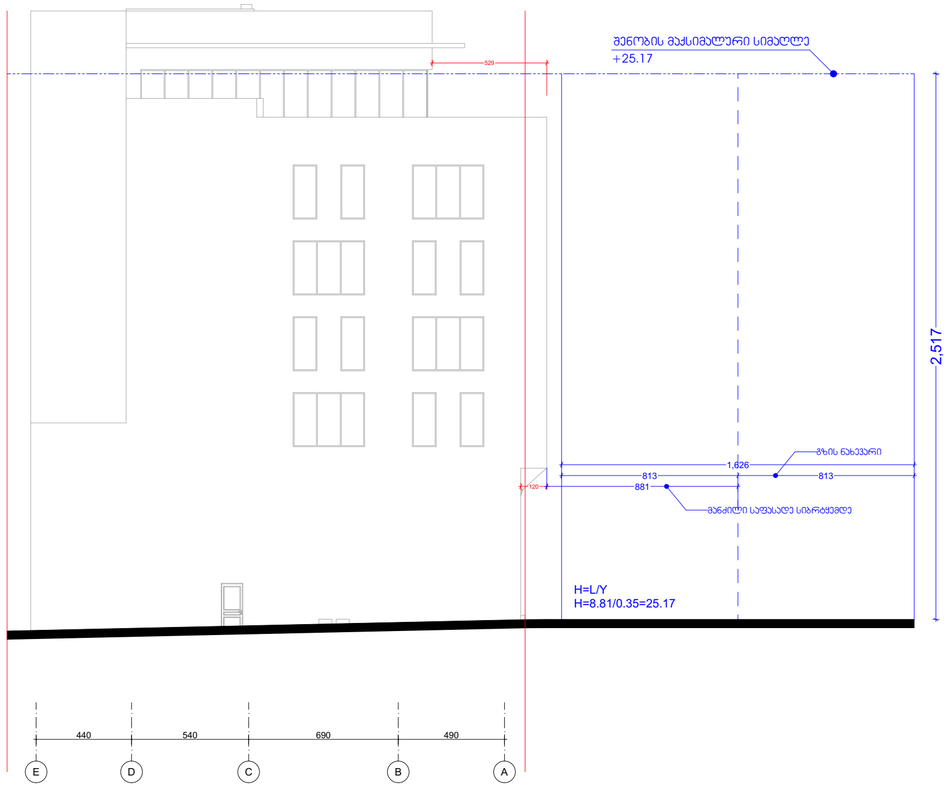


სიმაღლის სქემა 3

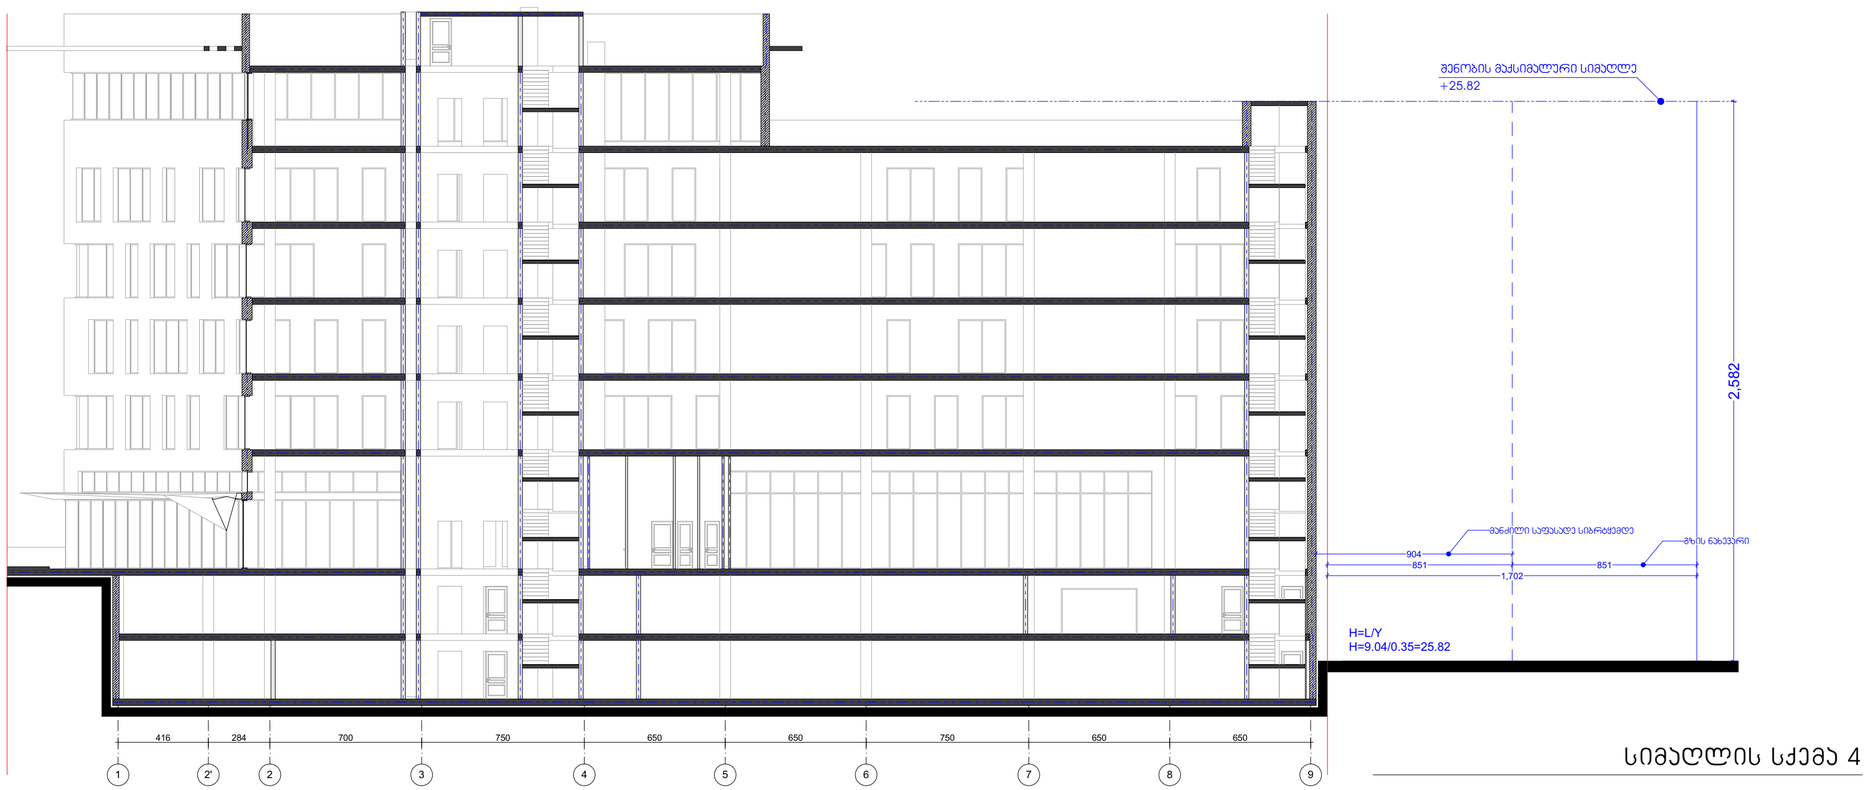

სიმაღლის სქემა 4

ფორმატი	A2	პროექტი №	

სიტუაციური სქემა:

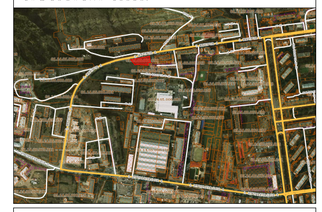

პირობით აღნიშვნები:

- საკადასტრო საზღვარი
- ბანაშენიანების საკალდებულო ხაზი
- წყლის გადასვლის მიმართულება
- ჭრილი №
- სიმაღლის სქემა №
- ღერძის ხაზი
- ±0.00 არქიტექტურული ნიშნული
- ±0.00 არქიტექტურული ნიშნული
- 2ხთ ცეცხლგადებების კედელი
- გასასვლელთან მისადგომი მაქსიმალური სავალი მანძილი
- განათება
- ავტოსაშველი
- სახანძრო განგაშის ღილაკი
- გაქცევის მიმართულება ევაკუაციის დროს
- საამრეწველო ზგშუი (სმ)
- სასაყოფაცხ ზგშუი (სყ)
- დამხმარე ზგშუი (სხ)
- სავაგრო ზგშუი (სვ)
- საძვიანი ზგშუი (სძ)
- 90 60 — 1.000 — კარის მაქსიმალური სიგანე; 2.200 — კარის მაქსიმალური სიმაღლე; ხანძარგადებება

შენიშვნები:

1. ზომები მოცემულია სანტიმეტრებში
2. ნახაზზე ყველა ცვლილება მშენებლობისას შეთანხმებული უნდა იყოს პროექტის ავტორთან

insta Electrical Solutions

შ.პ.ს ინსტა
L.T.D Insta

პროექტის სახელწოდება:
საოფისე, კომერციული

საპროექტო ტერიტორიის მისამართი:
ქ. თბილისი, ჭუბა მიწდელი
ს/კ № 01.14.05.006.096

დამკვეთი:	შ.პ.ს ინსტა	
ხელმოწერა:		

თანამდებობა	გვარი	ხელმოწერა
დირექტორი	გ. ბახსოლიანი	
ავტორი	ს. ხოჯავა	
არქიტექტორი	ს.ხაბელაშვილი	
არქიტექტორი	გ. ხოჯავა	
შესრულა	ს.ხაბელაშვილი	
შესრულა	გ. ხოჯავა	
შესამოწმა	ს. ხოჯავა	

არქიტექტურული ნაწილი

ნახაზი			
მასშტაბი		თარიღი	
		ფურცლის №	