| ფორმატი | A2 | პროექტი № | |
|---|---|---|---|

სიტუაციური სქემა:



ჰორიზონტალური ნიშნები:

- საავადასტრო საზღვარი
- განაშენიანების საკალმეტრიანო ხაზი
- წყლის გადასვლის მიმართულება
- ჭრილი №
- სიმაღლის სქემა №
- ღერძის ხაზი
- ±0.00 არქიტექტურული ნიშნული
- ±0.00 არქიტექტურული ნიშნული
- 2ხთ ცეცხლგამძლეობის კედელი
- გასასვლელთან მისადგომი მაქსიმალური სავალი მანძილი
- განიავება
- ავტოსაშველი
- სახანძრო განაპირა დილაკი
- გაქცევის მიმართულება ევაკუაციის დროს
- საშრეპწყლიო ჯგუფი (სმ)
- სასაუროპო ჯგუფი (სწ)
- დაბხმარე ჯგუფი (სხ)
- სანაჯრე ჯგუფი (სჯ)
- საძიანი ჯგუფი (სძ)
- 90 60/1 1.000 / 2.200 კარის თავისუფალი სიგანე / კარის თავისუფალი სიმაღლე / ხანაძრიდებლობა

შენიშვნები:

1. ზომები მოცემულია სანტიმეტრებში
2. ნახაზზე ცვლილება შეიძლება პროექტირებისას შეთანხმებული უნდა იქნეს პროექტის ავტორთან


insta Electrical Solutions

შ.პ.ს ინსტა
L.T.D Insta


პროექტის სახელწოდება:

საოფისე, კომერციული

საპროექტო ტერიტორიის მისამართი:

ქ. თბილისი, ჭუბა მინდელი


ს/კ № 01.14.05.006.096

| | |
|---|---|
| დამკვეთი: | შ.პ.ს ინსტა |
| ხელმძღვანელი: | |


| თანამდებობა | გვარი | ხელმოწერა |
|---|---|---|
| დირექტორი | გ. ბახსოლიანი | |
| ავტორი | ს. ხოჯავა | |
| არქიტექტორი | ს.ხაბელაშვილი | |
| არქიტექტორი | გ. ხოჯავა | |
| შესრულა | ს.ხაბელაშვილი | |
| შესრულა | გ. ხოჯავა | |
| შეამოწმა | ს. ხოჯავა | |

არქიტექტურული ნაწილი

| ნახაზი | გენ. გეგმა | | |
|---|---|---|---|
| მასშტაბი | 1/200 | თარიღი | |
| | | შეკვეთის № | |

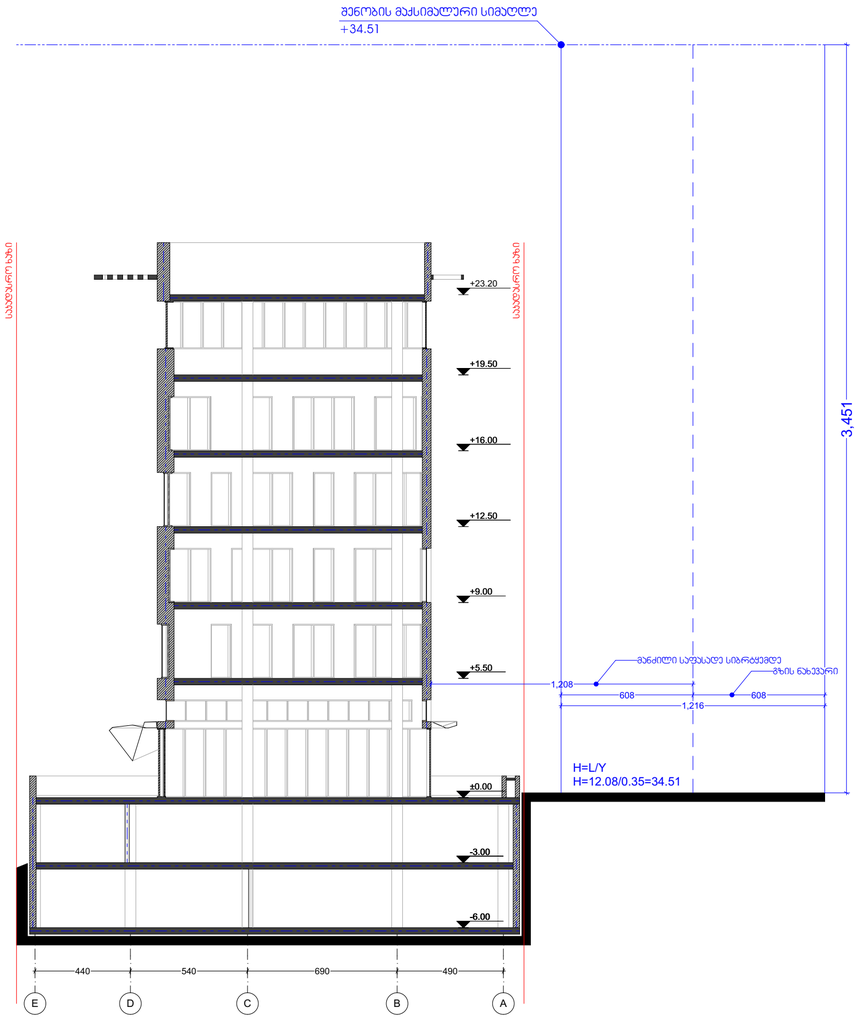


## სიმაღლის სქემა 1

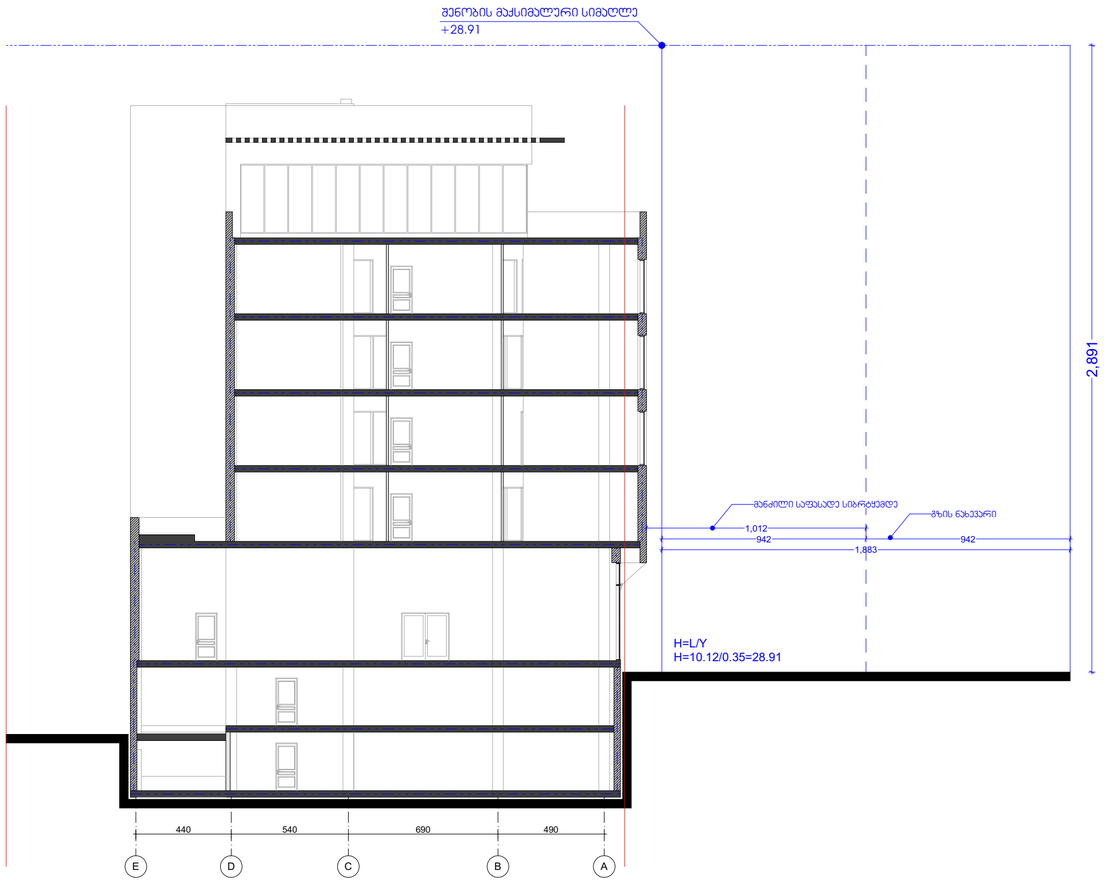


## სიმაღლის სქემა 2

| ფორმატი | A2 | პროექტი № | |
|---|---|---|---|

სიტუაციური სქემა:



აირეზით აღნიშვნები:

- საკადასტრო საზღვარი
- განაშენიანების საკალდეგულო ხაზი
- წყლის გადასვლის მიმართულება
- ჩრილი №
- სიმაღლის სქემა №
- ღერძის ხაზი
- ±0.00 არქიტექტურული ნიშნული
- ±0.00 არქიტექტურული ნიშნული
- 2ხთ ცეცხლგადეგების კედელი
- განასვლელთან მისადგომი მაქსიმალური საკალი მანძილი
- განიავება
- ავტომანიშვნა
- სახანძრო განგაშის ღილაკი
- გაქცევის მიმართულება ევაკუაციის დროს
- საშრეობელი ზედაპირი (სმ)
- სახანძრო ზედაპირი (სწ)
- დამხმარე ზედაპირი (სზ)
- საკაპარო ზედაპირი (სკ)
- საძმიანი ზედაპირი (სძ)
- 90 607 — 1.000 / 2.200 — კარის თავისუფალი სიგანე / კარის თავისუფალი სიმაღლე / ხანძარგადეგება

შენიშვნები:

1. ზომები მოცემულია სანტიმეტრებში
2. ნახაზზე ცვლა ცვლილება მშენებლობისას შეთანხმებული უნდა იყოს პროექტის ავტორთან


insta Electrical Solutions

შ.პ.ს ინსტა
L.T.D Insta


პროექტის სახელწოდება:

საოჯახე, კოტეჯი

საპროექტო ტერიტორიის მისამართი:

ქ. თბილისი, ქუჩა მინდელი


ს/კ № 01.14.05.006.096

| | |
|---|---|
| დამკვეთი: | შ.პ.ს ინსტა |
| ხელმოწერა: | |


| თანამდებობა | გვარი | ხელმოწერა |
|---|---|---|
| დირექტორი | გ. ბახსოლიანი | |
| ავტორი | ს. ხოჯავა | |
| არქიტექტორი | ს.ხაბელაშვილი | |
| არქიტექტორი | გ. ხოჯავა | |
| შესრულა | ს.ხაბელაშვილი | |
| შესრულა | გ. ხოჯავა | |
| შეამოწმა | ს. ხოჯავა | |

არქიტექტურული ნაწილი

| | | | |
|---|---|---|---|
| ნახაზი | | | |
| მასშტაბი | | თარიღი | |
| | | ფურცლის № | |

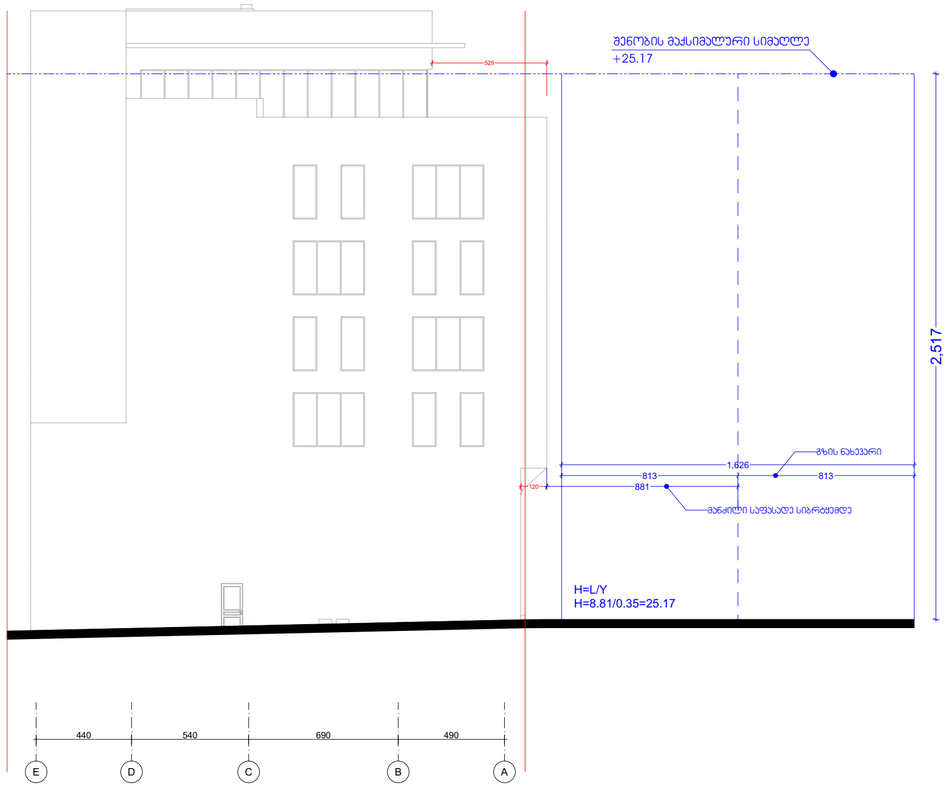



სიმაღლის სქემა 3

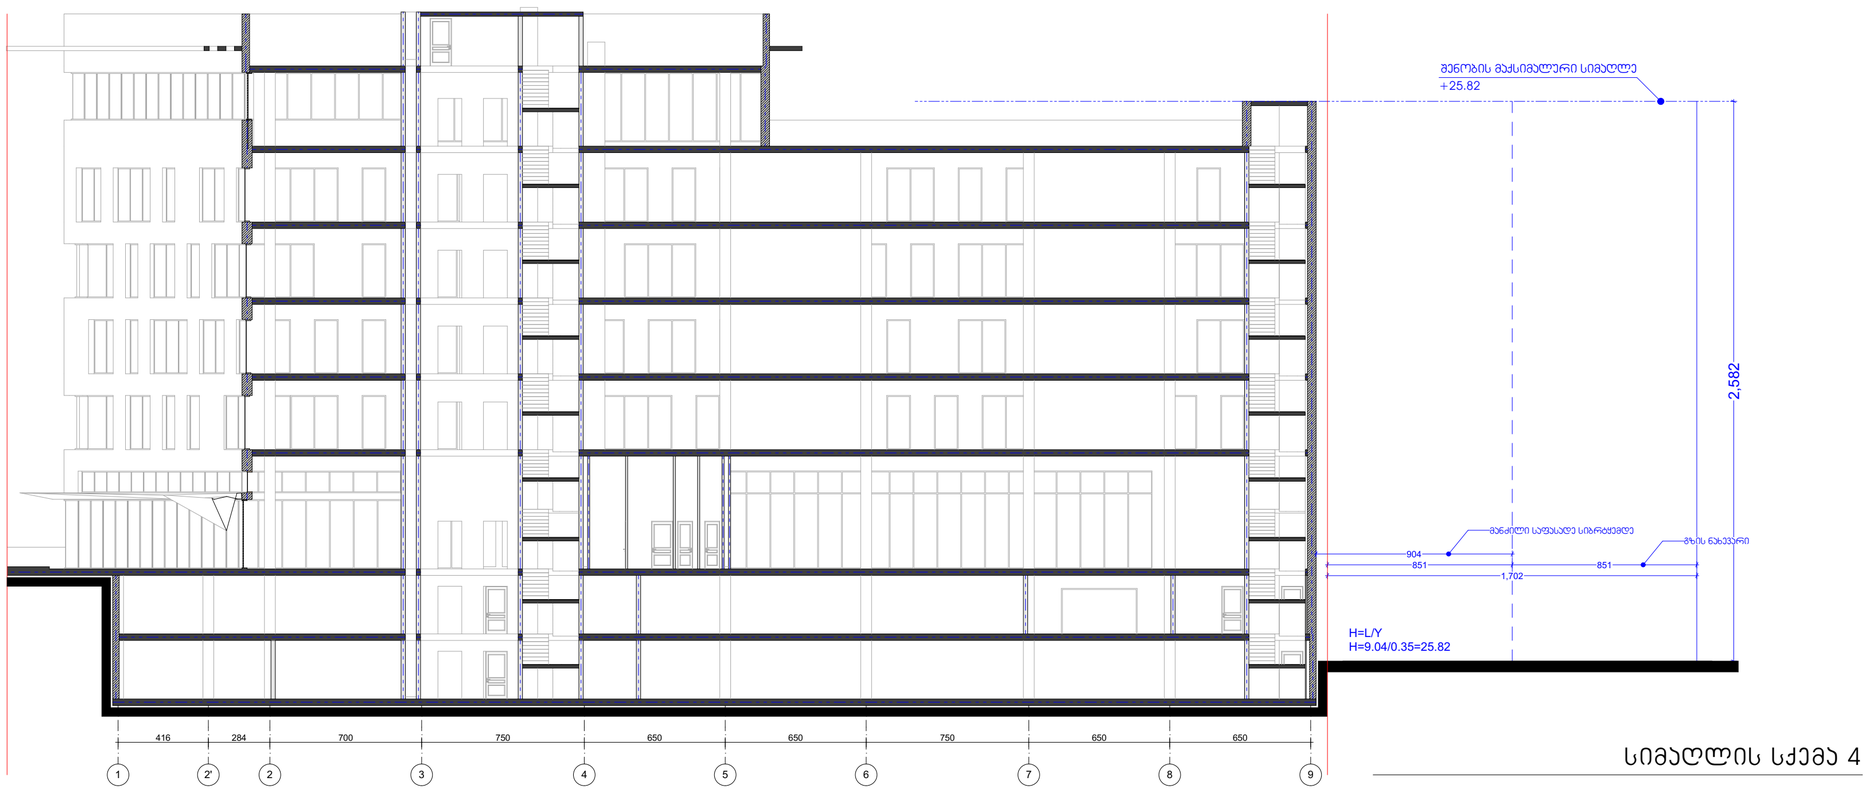


სიმაღლის სქემა 4

| ფორმატი | A2 | პროექტი № | |
|---|---|---|---|

სიტუაციური სქემა:

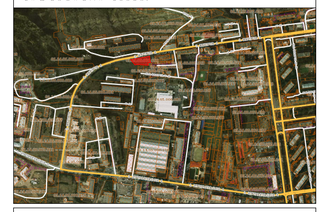

პირობით აღნიშვნები:

- საკადასტრო საზღვარი
- ბანაშენიანების საკალდებულო ხაზი
- წყლის გადასვლის მიმართულება
- ჭრილი №
- სიმაღლის სქემა №
- ღერძის ხაზი
- ±0.00 არქიტექტურული ნიშნული
- ±0.00 არქიტექტურული ნიშნული
- 2ხთ ცეცხლგადებების კედელი
- გასასვლელთან მისადგომი მაქსიმალური სავალი მანძილი
- განათება
- ავტოსაშველი
- სახანძრო განგაშის ღილაკი
- გაქცევის მიმართულება ევაკუაციის დროს
- საამრეწველო ზგშუი (სმ)
- სასაყოფაცხ ზგშუი (სყ)
- დამხმარე ზგშუი (სხ)
- სავაგრო ზგშუი (სვ)
- საძვიანი ზგშუი (სძ)
- 90 60 — 1.000 — კარის მაქსიმალური სიგანე; 2.200 — კარის მაქსიმალური სიმაღლე; ხანძარგადებება

შენიშვნები:

1. ზომები მოცემულია სანტიმეტრებში
2. ნახაზზე ყველა ცვლილება მშენებლობისას შეთანხმებული უნდა იყოს პროექტის ავტორთან

insta Electrical Solutions

შ.პ.ს ინსტა
L.T.D Insta

| პროექტის სახელწოდება: |
|---|
| საოფისე, კომერციული |

| საპროექტო ტერიტორიის მისამართი: |
|---|
| ქ. თბილისი, ჭუბა მიწდელი |
| ს/კ № 01.14.05.006.096 |

| დამკვეთი: | შ.პ.ს ინსტა | |
|---|---|---|
| ხელმოწერა: | | |

| თანამდებობა | გვარი | ხელმოწერა |
|---|---|---|
| დირექტორი | გ. ბახსოლიანი | |
| ავტორი | ს. ხოჯავა | |
| არქიტექტორი | ს.ხაბელაშვილი | |
| არქიტექტორი | გ. ხოჯავა | |
| შესრულა | ს.ხაბელაშვილი | |
| შესრულა | გ. ხოჯავა | |
| შესამოწმა | ს. ხოჯავა | |

არქიტექტურული ნაწილი

| ნახაზი | | | |
|---|---|---|---|
| მასშტაბი | | თარიღი | |
| | | ფურცლის № | |