
ტოპო გეგმა

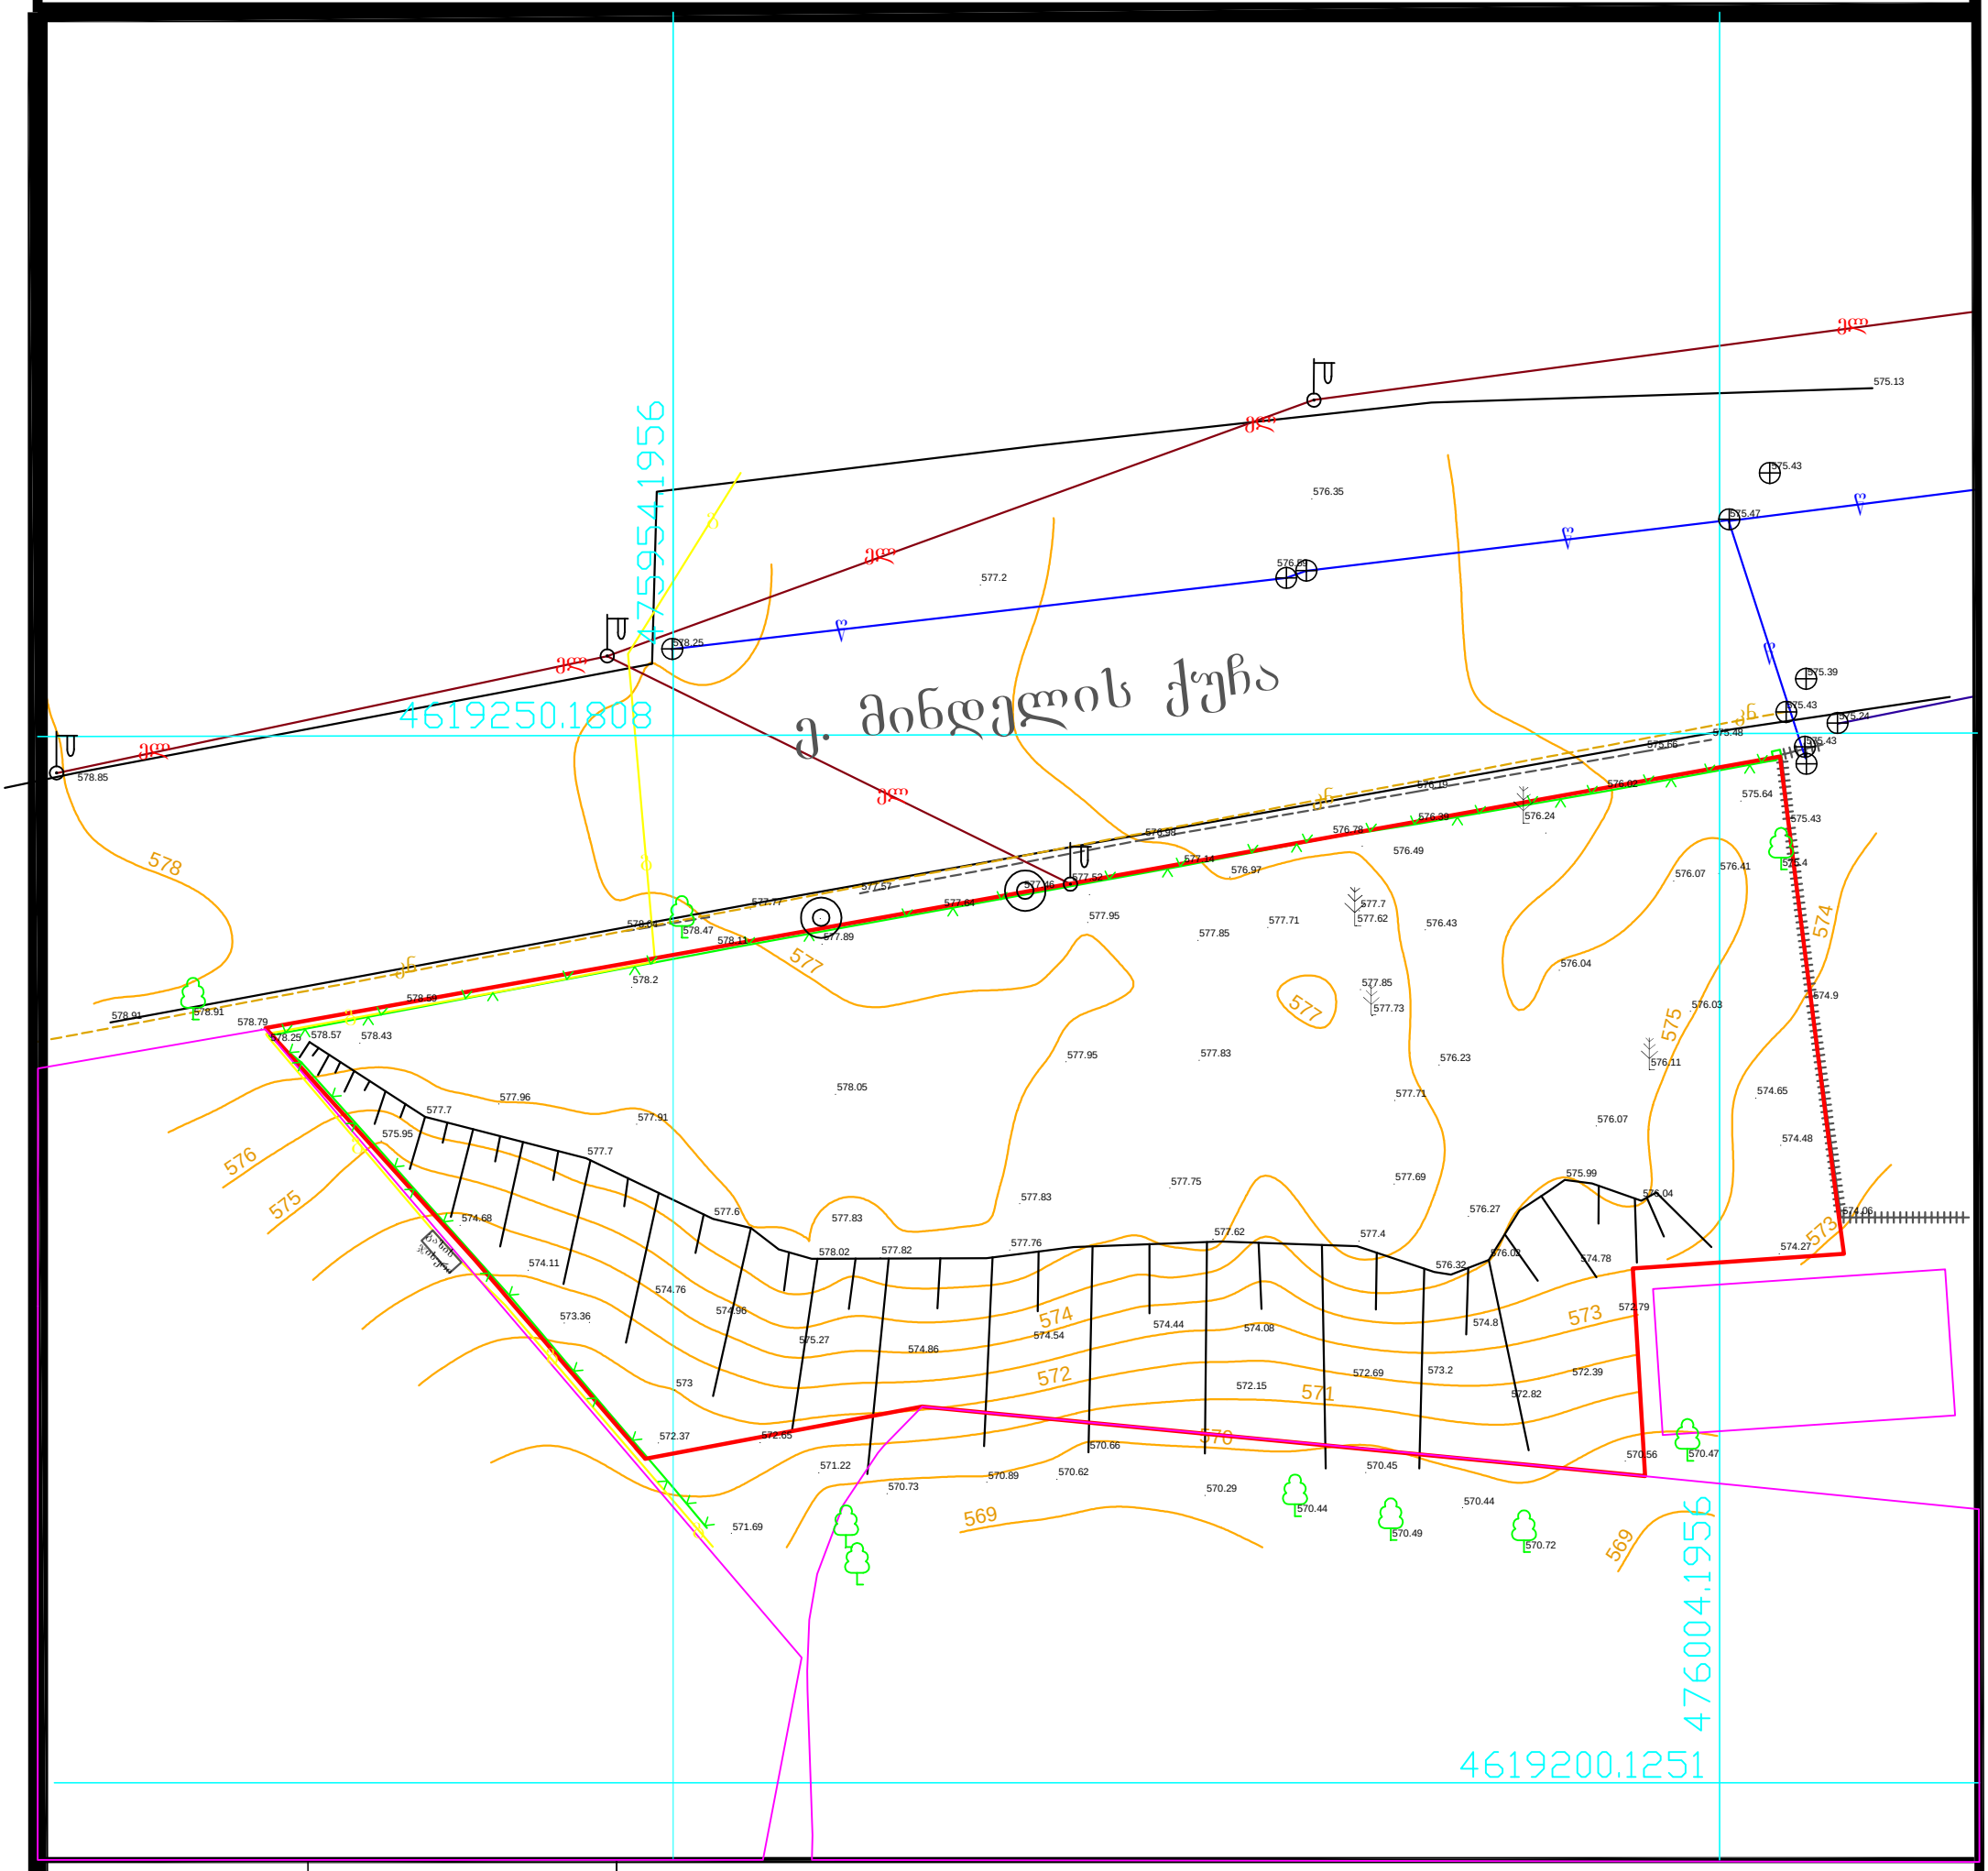

პირობითი აღნიშვნები

- ჭა
- 1 ქ/ს-ქ/ა — შენობა ნაგებობა
- ელ ხაზი
- ელ ბოძი
- ბილბორდი
- გაზი
- ხე ფოთლოვანი
- ხე წიწვოვანი
- ბუჩქები
- ნერგები
- ხე ბუჩქოვანი
- პალმა
- ორკანი
- ნაკვეთის საზღვარი
- რეგ. ნაკვეთი
- რელიეფი
- ასფალტის გზა
- ბორდიური
- ხის ღობე
- ლითონის ღობე
- ქვის ღობე
- წყალი
- კანალიზაცია
- ფლატე
- UTM (საერთაშორისო) სისტემის კოორდინატები

ნაკვეთის საკ. კოდი 01.14.05.006.096

აზომილი ფართობი	1697კვ.მ.	შ.პ.ს „იზოგრაფიკი"	
მიწის ნაკ. დანიშნულება.	არასასოფლო-სამეურნეო	საიდ.კოდი 400137838	izographic@gmail.com
მისამართი	ქ.თბილისი, ქ.მინდელი/ქ.თბილისი, ქმინდელი მიმდებარედ	აზომა	გ.თამარაშვილი
		დახაზა	გ.თამარაშვილი
05.03.2017 წ.	მასშტაბი 1:500	დაინტერესებული პირი	შ.პ.ს „ინსტა"

ფორმატი	A2	პროექტი №	

სიტუაციური სქემა:



ჰორიზონტალური საზომი ხაზები:

ქ. მიწდლის ქუჩა

სიმაღლის სქემა 1

სიმაღლის სქემა 2

სიმაღლის სქემა 3

სიმაღლის სქემა 4

942

1,883

1,012

608

1,216

1,208

813

1,626

881

904

1,702

851

529

700 | 700 | 750 | 650 | 650 | 750 | 650 | 650

416 | 284 | 700 | 750 | 650 | 650 | 750 | 650 | 650

490 | 690 | 540 | 440

1:1.000

1:2.000

გზის ნახევარი

მანძილი საფასადე სიბრტყემდე

საფასადე სიბრტყე

ქვაბულის ფსკერი

+23.20

+19.50

+5.50

+21.57

11.4

13.98

4619250.180

4619200.125

4760041.956

ვერტიკალური საზომი ხაზები:

საკადასტრო საზღვარი

მანაშენიანების საკალლეტულო ხაზი

წყლის გადასვლის მიმართულება

ჩრდილი №

სიმაღლის სქემა №

ღერძის ხაზი

±0.00 არქიტექტურული ნიშნული

±0.00 არქიტექტურული ნიშნული

2ხთ ცეცხლგადეცემის კედელი

გასასვლელთან მისადგომი მაქსიმალური სავალი მანძილი

განიავება

ავტომანქანა

სახანძრო განაშენის ღილაკი

გაქცევის მიმართულება ევაკუაციის დროს

საშრეტველი ზედაპირი (სმ)

სასაფარე ზედაპირი (სწ)

დამხმარე ზედაპირი (სზ)

სავალური ზედაპირი (სს)

საძირკვლის ზედაპირი (სძ)

90 60(1) 1:1.000 1:2.200 კარის თავისუფალი სიგანე კარის თავისუფალი სიმაღლე ხანძარმედეგობა

შენიშვნები:

1. ზომები მოცემულია სანტიმეტრებში
2. ნახაზზე ცვლილება შეიძლება მოხდეს პროექტირებისას შეთანხმებული უნდა იქნეს პროექტის ავტორთან

insta Electrical Solutions

შ.პ.ს ინსტა
L.T.D Insta

პროექტის სახელწოდება:

სათვისე, კომერციული

საპროექტო ტერიტორიის მისამართი:

ქ. თბილისი, ქუჩა მიწდლი

ს/კ № 01.14.05.006.096

დამკვეთი:	შ.პ.ს ინსტა
ხელმძღვანელი:	

თანამდებობა	გვარი	ხელმოწერა
დირექტორი	გ. ბახსოლიანი	
ავტორი	ს. ხოჯავა	
არქიტექტორი	ს.ხაბელაშვილი	
არქიტექტორი	გ. ხოჯავა	
შესრულა	ს.ხაბელაშვილი	
შესრულა	გ. ხოჯავა	
შეამოწმა	ს. ხოჯავა	

არქიტექტურული ნაწილი

ნახაზი	გენ. გეგმა		
მასშტაბი	1/200	თარიღი	
		შეკვეთის №	