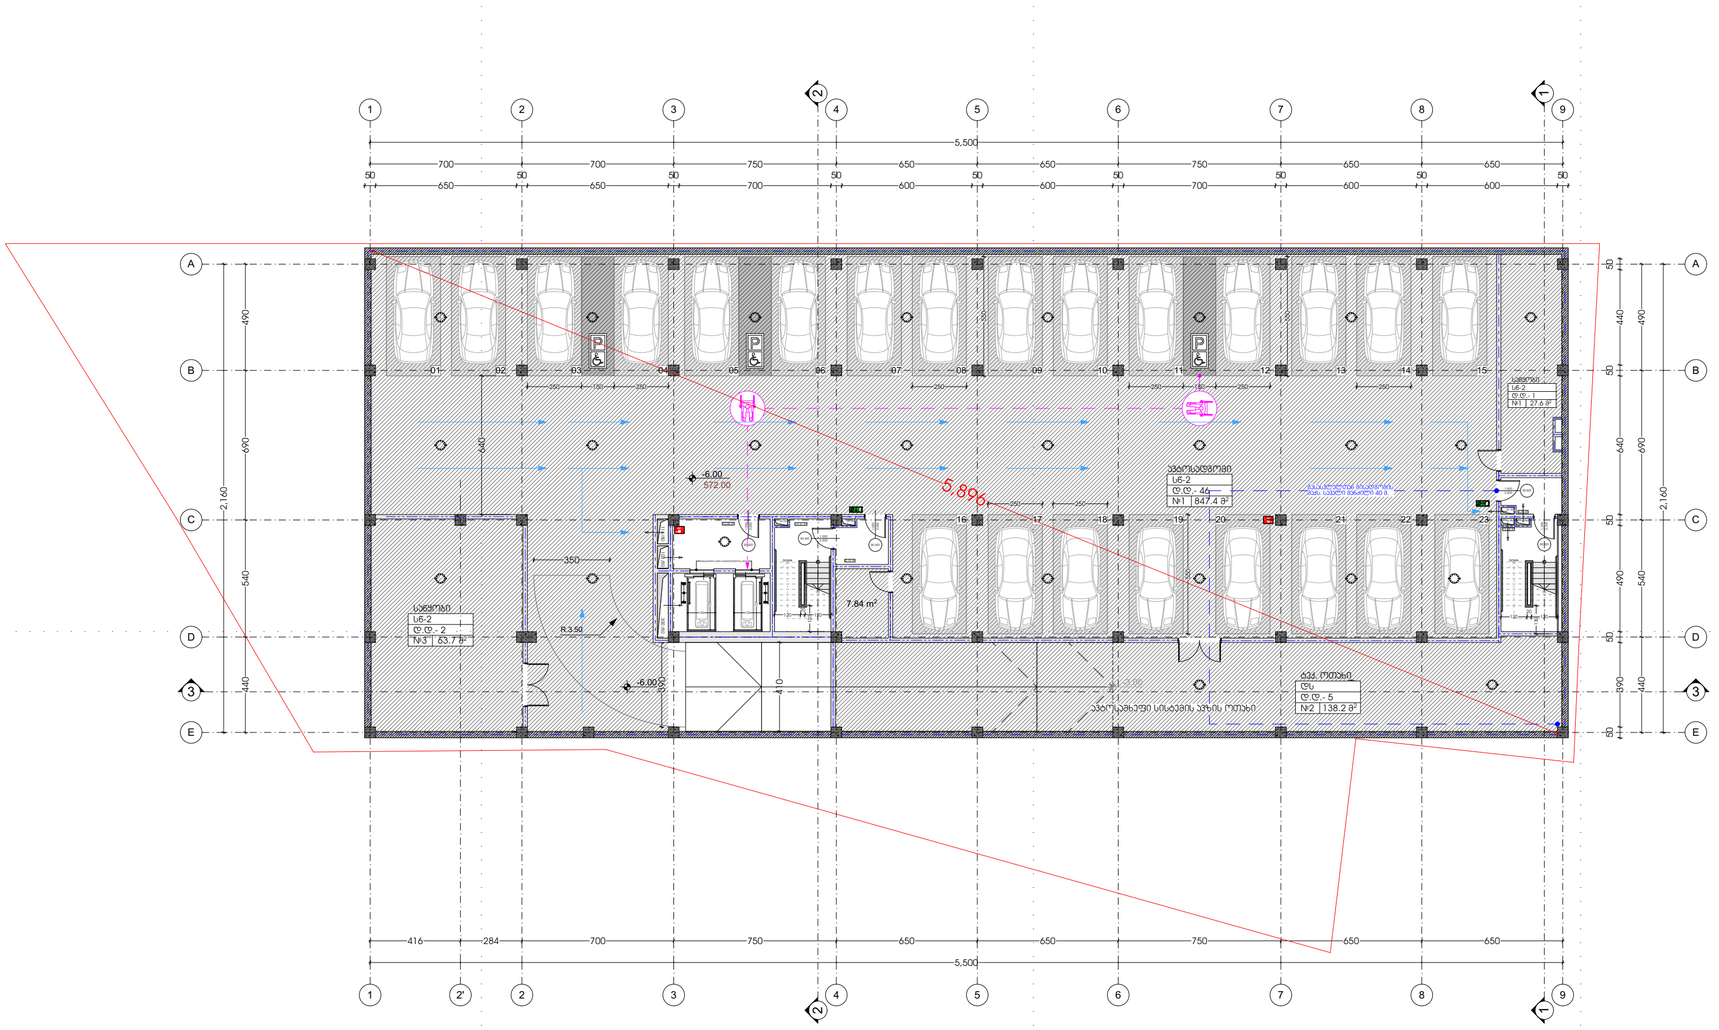

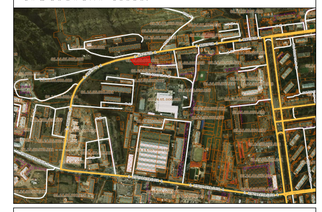

ASPublisherVersion 0.1.100.100

A2

საკადასტრო საზღვარი

ჭრილი #

ღერძის ხაზი

±0.00 არქიტექტურული ნიშნული

განაშენიანების სავალდებულო ხაზი

წყლის გადასვლის მიმართულება

თანამდებობა

დირექტორი

გვარი ხელმოწერა

ნახაზი

მასშტაბი

თარიღი

ფურცლის #

სიმაღლის სქემა #

±0.00 არქიტექტურული ნიშნული

ავტოსაშხეფი

სახანძრო განგაშის ღილაკი

გასასვლელთან მისადგომი
მაქსიმალური სავალი მანძილი

განიავება

2სთ ცეცხლმედეგობის კედელი

gaqcevis მიმართულება
ევაკუაციის დროს

ხანძარმედეგობა

კარის თავისუფალი სიგანე

კარის თავისუფალი სიმაღლე

2.200

90 wT

1.000

სავაჭრო ჯგუფი (სვ)

სამრეწველო ჯგუფი (სმ)

დამხმარე ჯგუფი (დს)

სასაწყობე ჯგუფი (სწ)

საქმიანი ჯგუფი (სქ)

ფორმატი პროექტი #

პირობით აღნიშვნები:

S.p.s insta

L.T.D Insta

1. ზომები მოცემულია სანტიმეტრებში

2. ნახაზზე ყველა ცვლილება

მშენებლობისას შეთანხმებული უნდა იყოს

პროექტის ავტორთან

შენიშვნები:

პროექტის სახელწოდება:

საპროექტო ტერიტორიის მისამართი:

საოფისე, კომერციული

დამკვეთი:

ხელმოწერა:

s/k #

g. baxsoliani

s. xojava

არქიტექტურული ნაწილი

S.p.s insta

არქიტექტორი

შეასრულა

ავტორი

არქიტექტორი გ. xojava

ს.ხაბელაშვილი

ს.ხაბელაშვილი

შეამოწმა

g. xojava

s. xojava

ქ. თბილისი, ქუჩა მინდელი

01.14.05.006.096

შეასრულა

სიტუაციური სქემა:

FIRE
ALARM

13.31 m2

4.70 m2

13.68 m2

10.35 m2

5.15 m DOWN 2 UP DOWN

UP

90 wT 2.200

1.000
90 wT

2.200

1.000

90 wT

2.200

1.000

90 wT
2.200

1.000

90 wT

2.200

1.000

2'

350

700 700 750 650 650 750 650 650 50
650

50
650

50
700

50
600

50
600

50
700

50
600

50
600

50

416 284 700 750 650 650 750 650 650

440 540 690 490

2,160

50

390

50

490

50

640

50

440

50

440 540 690 490

2,160

5,500

5,500

250 150 250

640

238

126

238

126

250

550

250 150 250 250 550 550

250 250

390

410 120

20
120

120

120

20
120

130

-6.00

-6.00 -3.00

7.84 m2

დამატებითი კარი ცეცხლმედეგობა 45წთ

R 3.50

საწყობი
sw-2
d.d.- 2
#3 63.7 m

2

01 02 03 04 05 06 07 08 09 10 11 12 13 14 15

16 17 18 19 20 21 22

გასასვლელთან მისადგომის
მაქს. სავალი მანძილი 40 მ.

23

572.00

ავტოსადგომი
sw-2
d.d.- 46
#1 847.4 m

2

ავტოსაშხეფი სისტემის ავზის ოთახი

1 1

2 2

3 3 FIRE ALM FIRE ALM 114 /50

60 /30 60 /30

300 /50

60 /30

60 /30

103 /50

60 /30

5,896

ტექ. ოთახი
ds
d.d.- 5
#2 138.2 m

2

საწყობი
sw-2
d.d.- 1
#1 27.6 m

2

1

1

2

2

3

3

4

4

5

5

6

6

7

7

8

8

9

9

A A

B B

C C

D D

E E

გეგმა -6.00 ნიშნულზე

1/200

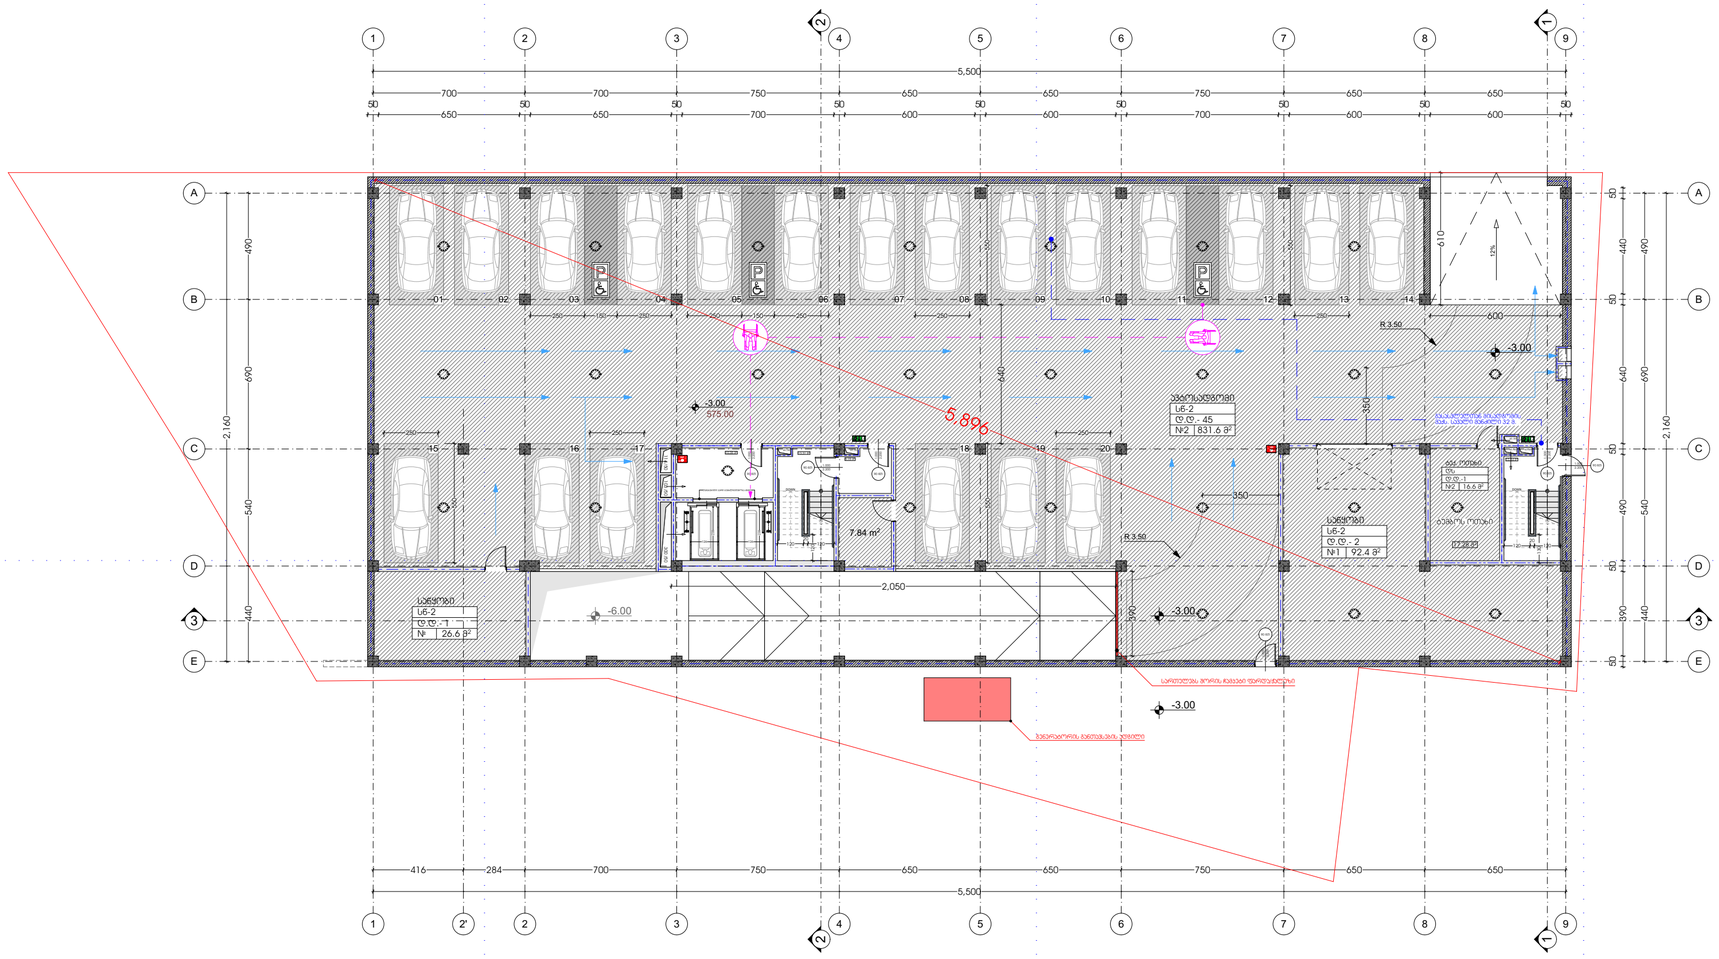

ASPublisherVersion 0.1.100.100

A2

საკადასტრო საზღვარი

ჭრილი #

ღერძის ხაზი

±0.00 არქიტექტურული ნიშნული

განაშენიანების სავალდებულო ხაზი

წყლის გადასვლის მიმართულება

თანამდებობა

დირექტორი

გვარი ხელმოწერა

ნახაზი

მასშტაბი

თარიღი

ფურცლის #

სიმაღლის სქემა #

±0.00 არქიტექტურული ნიშნული

ავტოსაშხეფი

სახანძრო განგაშის ღილაკი

გასასვლელთან მისადგომი
მაქსიმალური სავალი მანძილი

განიავება

2სთ ცეცხლმედეგობის კედელი

gaqcevis მიმართულება
ევაკუაციის დროს

ხანძარმედეგობა

კარის თავისუფალი სიგანე

კარის თავისუფალი სიმაღლე

2.200

90 wT

1.000

სავაჭრო ჯგუფი (სვ)

სამრეწველო ჯგუფი (სმ)

დამხმარე ჯგუფი (დს)

სასაწყობე ჯგუფი (სწ)

საქმიანი ჯგუფი (სქ)

ფორმატი პროექტი #

პირობით აღნიშვნები:

S.p.s insta

L.T.D Insta

1. ზომები მოცემულია სანტიმეტრებში

2. ნახაზზე ყველა ცვლილება

მშენებლობისას შეთანხმებული უნდა იყოს

პროექტის ავტორთან

შენიშვნები:

პროექტის სახელწოდება:

საპროექტო ტერიტორიის მისამართი:

საოფისე, კომერციული

დამკვეთი:

ხელმოწერა:

s/k #

g. baxsoliani

s. xojava

არქიტექტურული ნაწილი

S.p.s insta

არქიტექტორი

შეასრულა

ავტორი

არქიტექტორი გ. xojava

ს.ხაბელაშვილი

ს.ხაბელაშვილი

შეამოწმა

g. xojava

s. xojava

ქ. თბილისი, ქუჩა მინდელი

01.14.05.006.096

შეასრულა

სიტუაციური სქემა:

FIRE
ALARM

13.54 m2

13.31 m2
5.15 m2

10.35 m2

DOWN UP DOWN

UP

90 wT

2.200

1.000

90 wT 2.200

1.000
90 wT

2.200

1.000

90 wT

2.200

1.000

90 wT

2.200

1.000
90 wT
2.200

1.000

2'

700 700 750 650 650 750 650 650 50
650

50
650

50
700

50
600

50
600

50
700

50
600

50
600

50

416 284 700 750 650 650 750 650 650

440 540 690 490

2,160

2,160

440 540 690 490

50

390

50

490

50

640

50

440

50

350

350

5,500

5,500

640

250

550

250

550

250 150 250

250 250

250 150 250 250 550 238

126

238

126

390

600

610

2,050

120

20
120

130

120

20
120

120

550

-3.00

-3.00

-6.00 -3.00

-3.00

7.84 m2

17.28 m

2

დამატებითი კარი ცეცხლმედეგობა 45წთ

12%

01 02 03 04 05 06 07 08 09 10 11 12 13 14

15

R 3.50

R 3.50

16 17 18 19 20

საწყობი
sw-2
d.d.- 2
#1 92.4 m

2

ავტოსადგომი
sw-2
d.d.- 45
#2 831.6 m

2

საწყობი
sw-2
d.d.- 1
26.6 m

2

გასასვლელთან მისადგომის
მაქს. სავალი მანძილი 32 მ.

575.00

სართულებს შორის ჩამკეტი ფარდა/Jaluzi

ტუმბოს ოთახი

გენერატორის განთავსების ადგილი

1 1

2 2

3 3 114 /50

60 /30 60 /30

300 /50

60 /30

60 /30

103 /50

60 /30
FIRE

ALM

FIRE

ALM

5,896
ტექ. ოთახი
ds
d.d.-1
#2 16.6 m

2

1

1

2

2

3

3

4

4

5

5

6

6

7

7

8

8

9

9

A A

B B

C C

D D

E E

გეგმა -3.00 ნიშნულზე

1/200

ASPublisherVersion 0.1.100.100

A2

საკადასტრო საზღვარი

ჭრილი #

ღერძის ხაზი

±0.00 არქიტექტურული ნიშნული

განაშენიანების სავალდებულო ხაზი

წყლის გადასვლის მიმართულება

თანამდებობა

დირექტორი

გვარი ხელმოწერა

ნახაზი

მასშტაბი

თარიღი

ფურცლის #

სიმაღლის სქემა #

±0.00 არქიტექტურული ნიშნული

ავტოსაშხეფი

სახანძრო განგაშის ღილაკი

გასასვლელთან მისადგომი
მაქსიმალური სავალი მანძილი

განიავება

2სთ ცეცხლმედეგობის კედელი

gaqcevis მიმართულება
ევაკუაციის დროს

ხანძარმედეგობა

კარის თავისუფალი სიგანე

კარის თავისუფალი სიმაღლე

2.200

90 wT

1.000

სავაჭრო ჯგუფი (სვ)

სამრეწველო ჯგუფი (სმ)

დამხმარე ჯგუფი (დს)

სასაწყობე ჯგუფი (სწ)

საქმიანი ჯგუფი (სქ)

ფორმატი პროექტი #

პირობით აღნიშვნები:

S.p.s insta

L.T.D Insta

1. ზომები მოცემულია სანტიმეტრებში

2. ნახაზზე ყველა ცვლილება

მშენებლობისას შეთანხმებული უნდა იყოს

პროექტის ავტორთან

შენიშვნები:

პროექტის სახელწოდება:

საპროექტო ტერიტორიის მისამართი:

საოფისე, კომერციული

დამკვეთი:

ხელმოწერა:

s/k #

g. baxsoliani

s. xojava

არქიტექტურული ნაწილი

S.p.s insta

არქიტექტორი

შეასრულა

ავტორი

არქიტექტორი გ. xojava

ს.ხაბელაშვილი

ს.ხაბელაშვილი

შეამოწმა

g. xojava

s. xojava

ქ. თბილისი, ქუჩა მინდელი

01.14.05.006.096

შეასრულა

სიტუაციური სქემა:

FIRE
ALARM

264 /20

254 /20

13.65 m2

13.31 m2

108.77 m

2

1.35 m2

10.51 m

2

11.21 m

2

7.68 m

2

DOWN UP DOWN

UP

90 wT
2.200

1.000 90 wT 2.200

1.000

2'

5,500

700 700 750 650 650 750 650 650 50
650

50
650

50
700

50
600

50
600

50
700

50
600

50
600

50

416 284 700 750 650 650 750 650 650

5,500

440 540 690 490

2,160

2,160

440 540 690 490

50

390

50

490

50

640

50

440

50

238

126

238

126

150

150

120

20
120

120

120

20
120

130

FFL = ±0.00

სახანძრო-სამაშველო სამსახურის მიერ
გამოსაყენებელი მისაერთებელი - ჰიდრანტი

SSL = -0.10

გასასვლელთან მისადგომის
მაქს. სავალი მანძილი 28.8 მ.

Sourumi
sv
d.d.- 203
#1 566m

2

Sourumi
sv
d.d.- 77
#1 214m

2

9.90/0.4=24.75

1,000

1 1

2 2

3 3 114 /50

60 /30 60 /30

300 /50

60 /30

60 /30

103 /50

60 /30
FIRE

ALM

FIRE

ALM

1

1

2

2

3

3

4

4

5

5

6

6

7

7

8

8

9

9

A A

B B

C C

D D

E E

გეგმა 0.00 ნიშნულზე

1/200

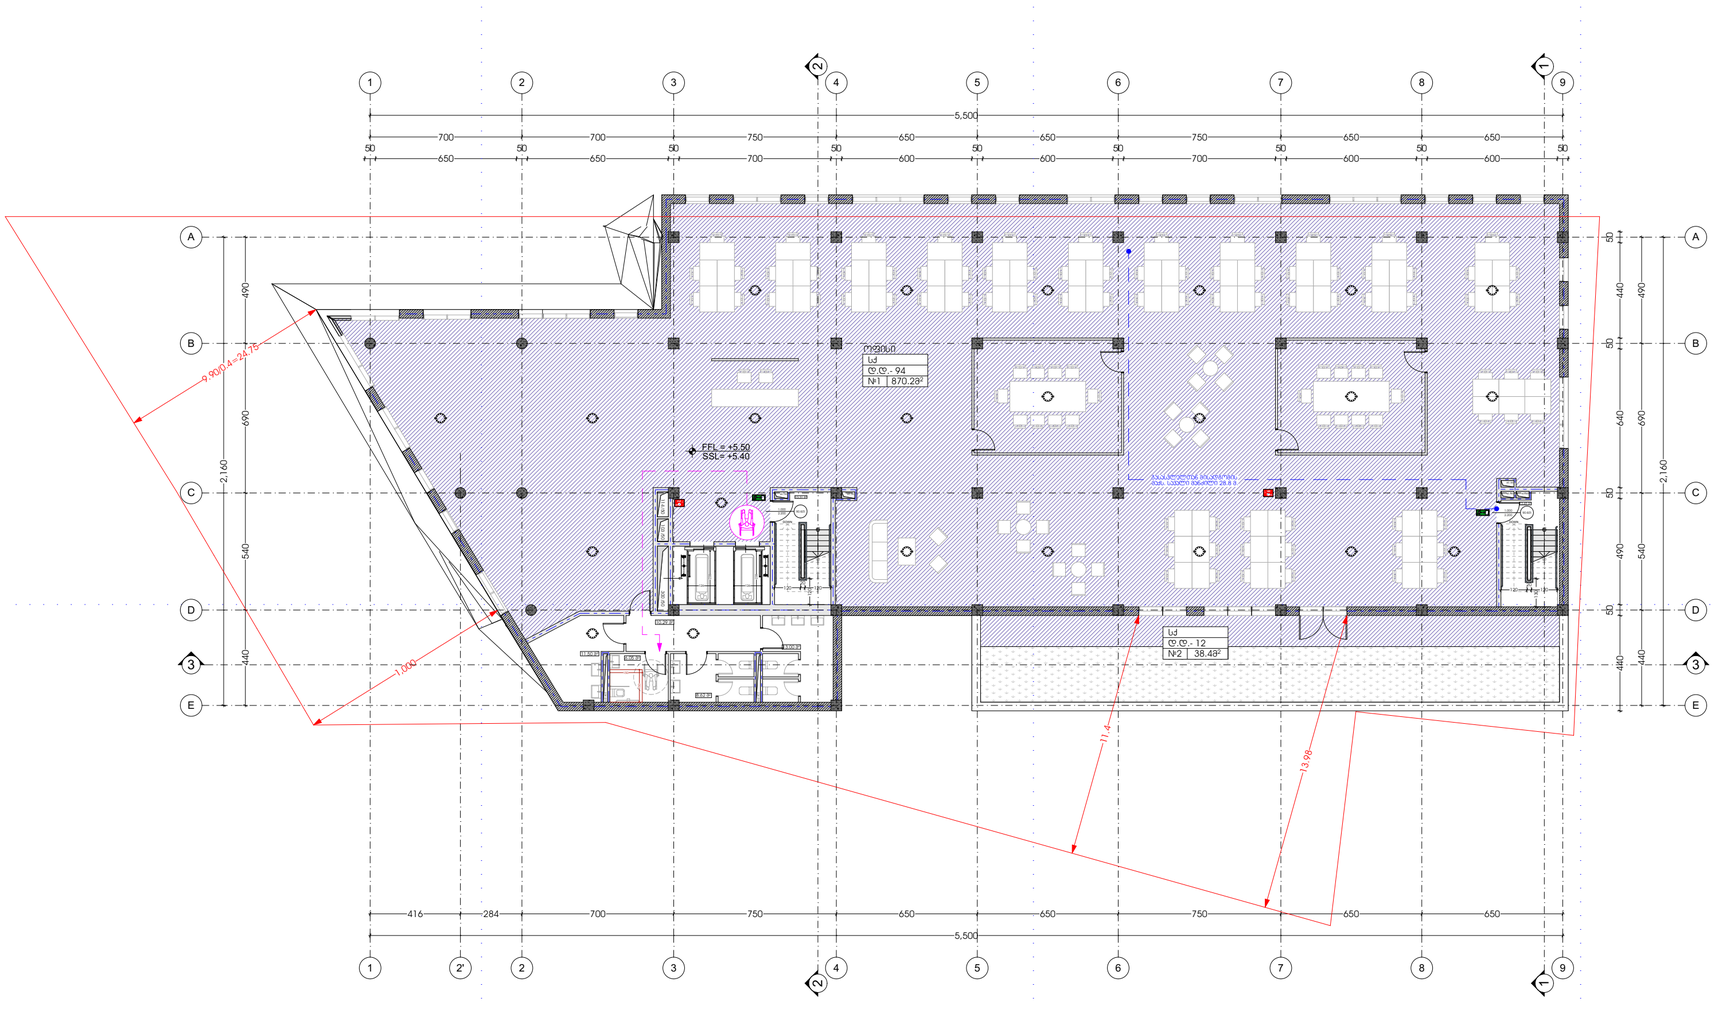

ASPublisherVersion 0.1.100.100

A

2

საკადასტრო საზღვარი

ჭრილი

#

ღერძის ხაზი

±

0

. 00 არქიტექტურული ნიშნული

განაშენიანების სავალდებულო ხაზი

წყლის გადასვლის მიმართულება

თანამდებობა

დირექტორი

გვარი ხელმოწერა

ნახაზი

მასშტაბი

თარიღი

ფურცლის

#

სიმაღლის სქემა

#

±

0

.00 არქიტექტურული ნიშნული

ავტოსაშხეფი

სახანძრო განგაშის ღილაკი

გასასვლელთან მისადგომი
მაქსიმალური სავალი მანძილი

განიავება 2სთ ცეცხლმედეგობის კედელი

gaqcevis მიმართულება
ევაკუაციის დროს

ხანძარმედეგობა

კარის თავისუფალი სიგანე

კარის თავისუფალი სიმაღლე

2.2

0

0

90 wT

1.000

სავაჭრო ჯგუფი

(sv

)

სამრეწველო ჯგუფი

(

s

m

)

დამხმარე ჯგუფი

(ds

)

სასაწყობე ჯგუფი

(

s

w

)

საქმიანი ჯგუფი

(

s

q

)

ფორმატი პროექტი

#

პირობით აღნიშვნები

:

S

.

p

.s insta

L

.

T

. D Insta

1. ზომები მოცემულია სანტიმეტრებში 2. ნახაზზე ყველა ცვლილება
მშენებლობისას შეთანხმებული უნდა იყოს

პროექტის ავტორთან

შენიშვნები

:

პროექტის სახელწოდება

:

საპროექტო ტერიტორიის მისამართი

:

საოფისე, კომერციული

დამკვეთი

:

ხელმოწერა

:

s

/k

#

g. baxsoliani s. xojava

არქიტექტურული ნაწილი შ.პ.ს ინსტა

არქიტექტორი

შეასრულა

ავტორი

არქიტექტორი

გ. xojava ს.ხაბელაშვილი ს.ხაბელაშვილი
შეამოწმა

g. xojava s. xojava

ქ. თბილისი, ქუჩა მინდელი

01

.14

.05

.006

.096

შეასრულა

სიტუაციური სქემა

:

FIRE
ALARM

224 /20

224 /20

11.50

m

2

13.31

m

2

13.65

m

2

DOWN
UP

DOWN
UP

90 wT
2.200 1.000 90 wT

2.200 1.000

2

'

700 700 750 650 650 750 650 650

5,500

50
650

50
650

50
700

50
600

50
600

50
700

50
600

50
600

50

5,500

416 284 700 750 650 650 750 650 650

440 540 690 490

2,160

440

50

490

50

640

50

440

50

440 540 690 490

2,160

238

126

238
126 120

20
120

120

120

20
120

130

150

150

FFL = +5.50

10.29

m

2

6.05

m

2

8.62

m

2

13.00

m

2

ოფისი

sqd.d.-

9

4
#

1 87

0.2

m

2

SSL=

+

5

.40

გასასვლელთან მისადგომის
მაქს. სავალი მანძილი 28.8

m. 9.90/0.4=24.75 1,000
1 1

2 2

3

3

114 /50

60

/30 60

/30

300 /50

60

/30

60

/30

103 /50

60

/30

11

22

33

44

55

66

77

88

99

A

A

B

B

C

C

D

D

E

E

FIRE

ALM

FIRE

ALM

sqd.d.- 12 #2 38.4

m

2

11.4

13.98

გეგმა

+

5

.50 ნიშნულზე

1

/200

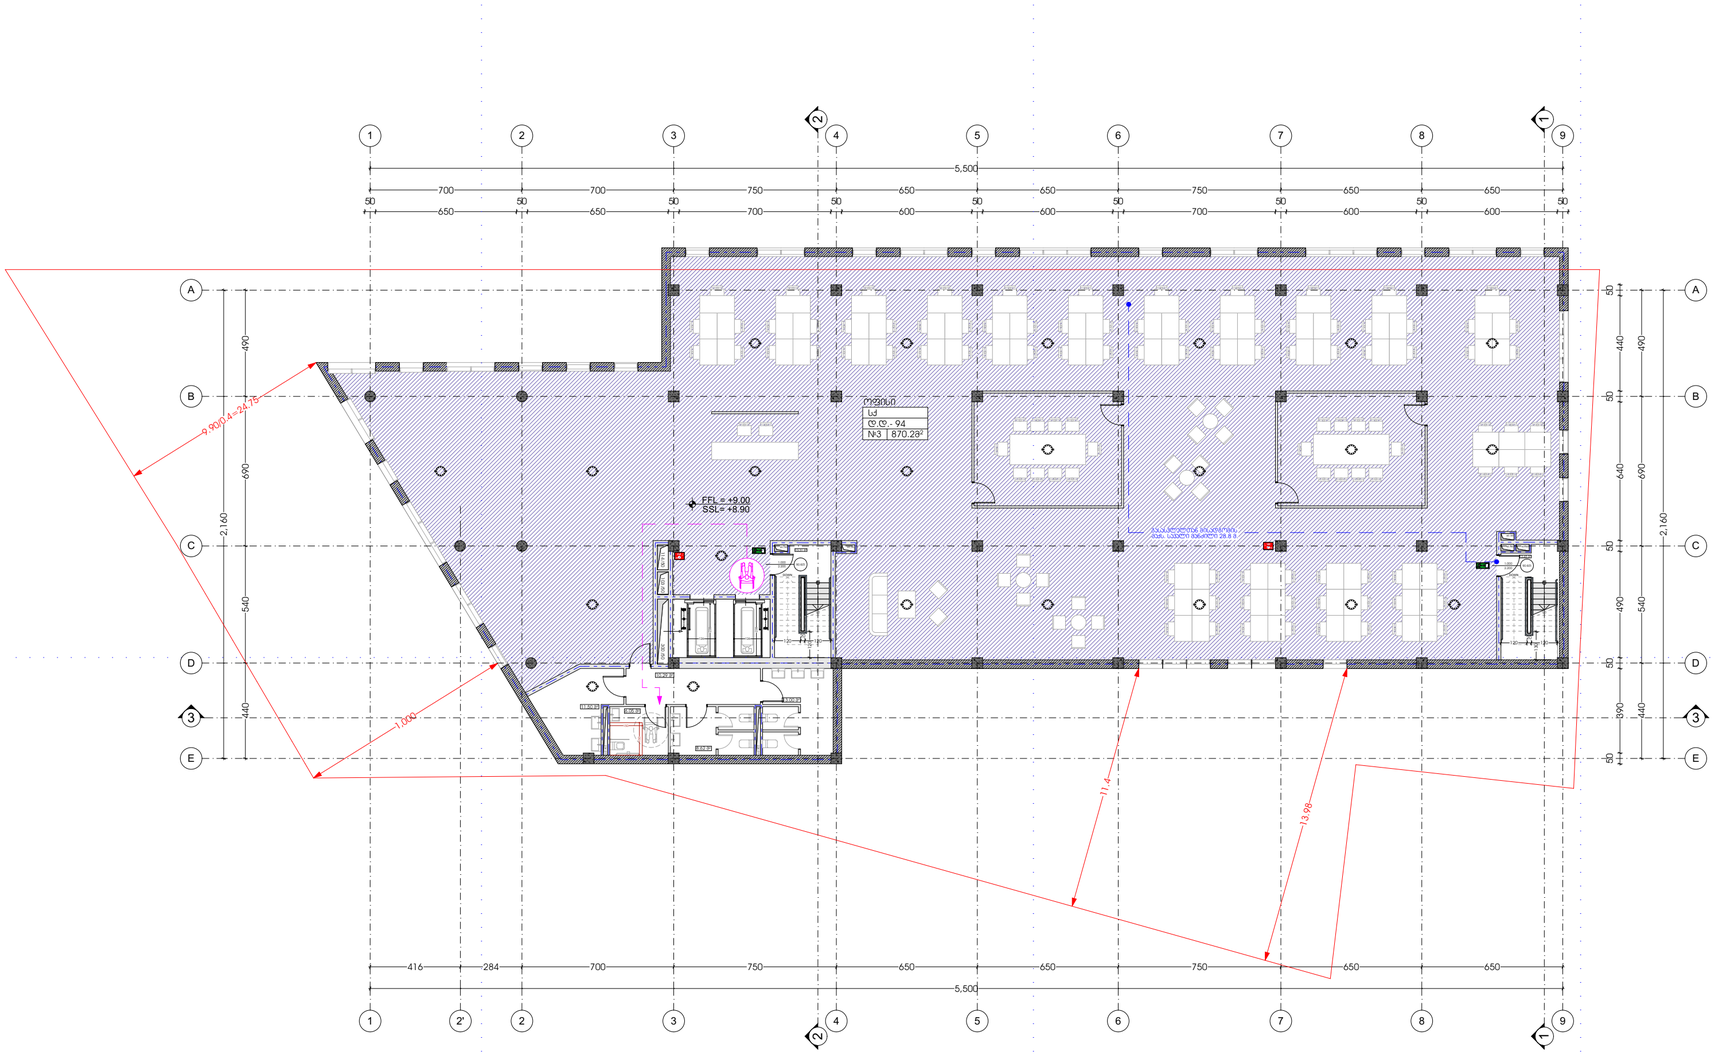

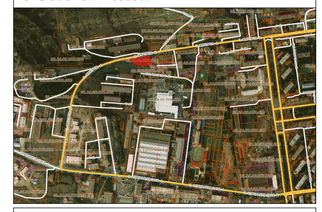

ASPublisherVersion 0.1.100.100

A

2

საკადასტრო საზღვარი

ჭრილი

#

ღერძის ხაზი

±

0

. 00 არქიტექტურული ნიშნული

განაშენიანების სავალდებულო ხაზი

წყლის გადასვლის მიმართულება

თანამდებობა

დირექტორი

გვარი ხელმოწერა

ნახაზი

მასშტაბი

თარიღი

ფურცლის

#

სიმაღლის სქემა

#

±

0

.00 არქიტექტურული ნიშნული

ავტოსაშხეფი

სახანძრო განგაშის ღილაკი

გასასვლელთან მისადგომი
მაქსიმალური სავალი მანძილი

განიავება 2სთ ცეცხლმედეგობის კედელი

gaqcevis მიმართულება
ევაკუაციის დროს

ხანძარმედეგობა

კარის თავისუფალი სიგანე

კარის თავისუფალი სიმაღლე

2.2

0

0

90 wT

1.000

სავაჭრო ჯგუფი

(sv

)

სამრეწველო ჯგუფი

(

s

m

)

დამხმარე ჯგუფი

(ds

)

სასაწყობე ჯგუფი

(

s

w

)

საქმიანი ჯგუფი

(

s

q

)

ფორმატი პროექტი

#

პირობით აღნიშვნები

:

S

.

p

.s insta

L

.

T

. D Insta

1. ზომები მოცემულია სანტიმეტრებში 2. ნახაზზე ყველა ცვლილება
მშენებლობისას შეთანხმებული უნდა იყოს

პროექტის ავტორთან

შენიშვნები

:

პროექტის სახელწოდება

:

საპროექტო ტერიტორიის მისამართი

:

საოფისე, კომერციული

დამკვეთი

:

ხელმოწერა

:

s

/k

#

g. baxsoliani s. xojava

არქიტექტურული ნაწილი შ.პ.ს ინსტა

არქიტექტორი

შეასრულა

ავტორი

არქიტექტორი

გ. xojava ს.ხაბელაშვილი ს.ხაბელაშვილი
შეამოწმა

g. xojava s. xojava

ქ. თბილისი, ქუჩა მინდელი

01

.14

.05

.006

.096

შეასრულა

სიტუაციური სქემა

:

FIRE
ALARM

224 /20

224 /20

11.50

m

2

13.31

m

2

13.65

m

2

DOWN
UP

DOWN
UP

90 wT
2.200 1.000 90 wT

2.200 1.000

2

'

416 284 700 750 650 650 750 650 650

5,500

700 700 750 650 650 750 650 650

5,500

50
650

50
650

50
700

50
600

50
600

50
700

50
600

50
600

50

50

390

50

490

50

640

50

440

50

440 540 690 490

2,160

2,160

440 540 690 490

238

126

238
126 120

20
120

120

120

20
120

130

150

150

FFL = +9.00

10.29

m

2

6.05

m

2

8.62

m

2

13.00

m

2

ოფისი

sqd.d.-

9

4
#

3

SSL=

+

8

.90

გასასვლელთან მისადგომის
მაქს. სავალი მანძილი 28.8

m.

87

0.2

m

9

.90

2

/0

.4=24

.75

1

,000

1 1

2 2

3

3

114 /50

60

/30 60

/30

300 /50

60

/30

60

/30

103 /50

60

/30

11

22

33

44

55

66

77

88

99

A

A

B

B

C

C

D

D

E

E

FIRE

ALM

FIRE

ALM

11.4

13.98

გეგმა

+

9

.00 ნიშნულზე

1

/200

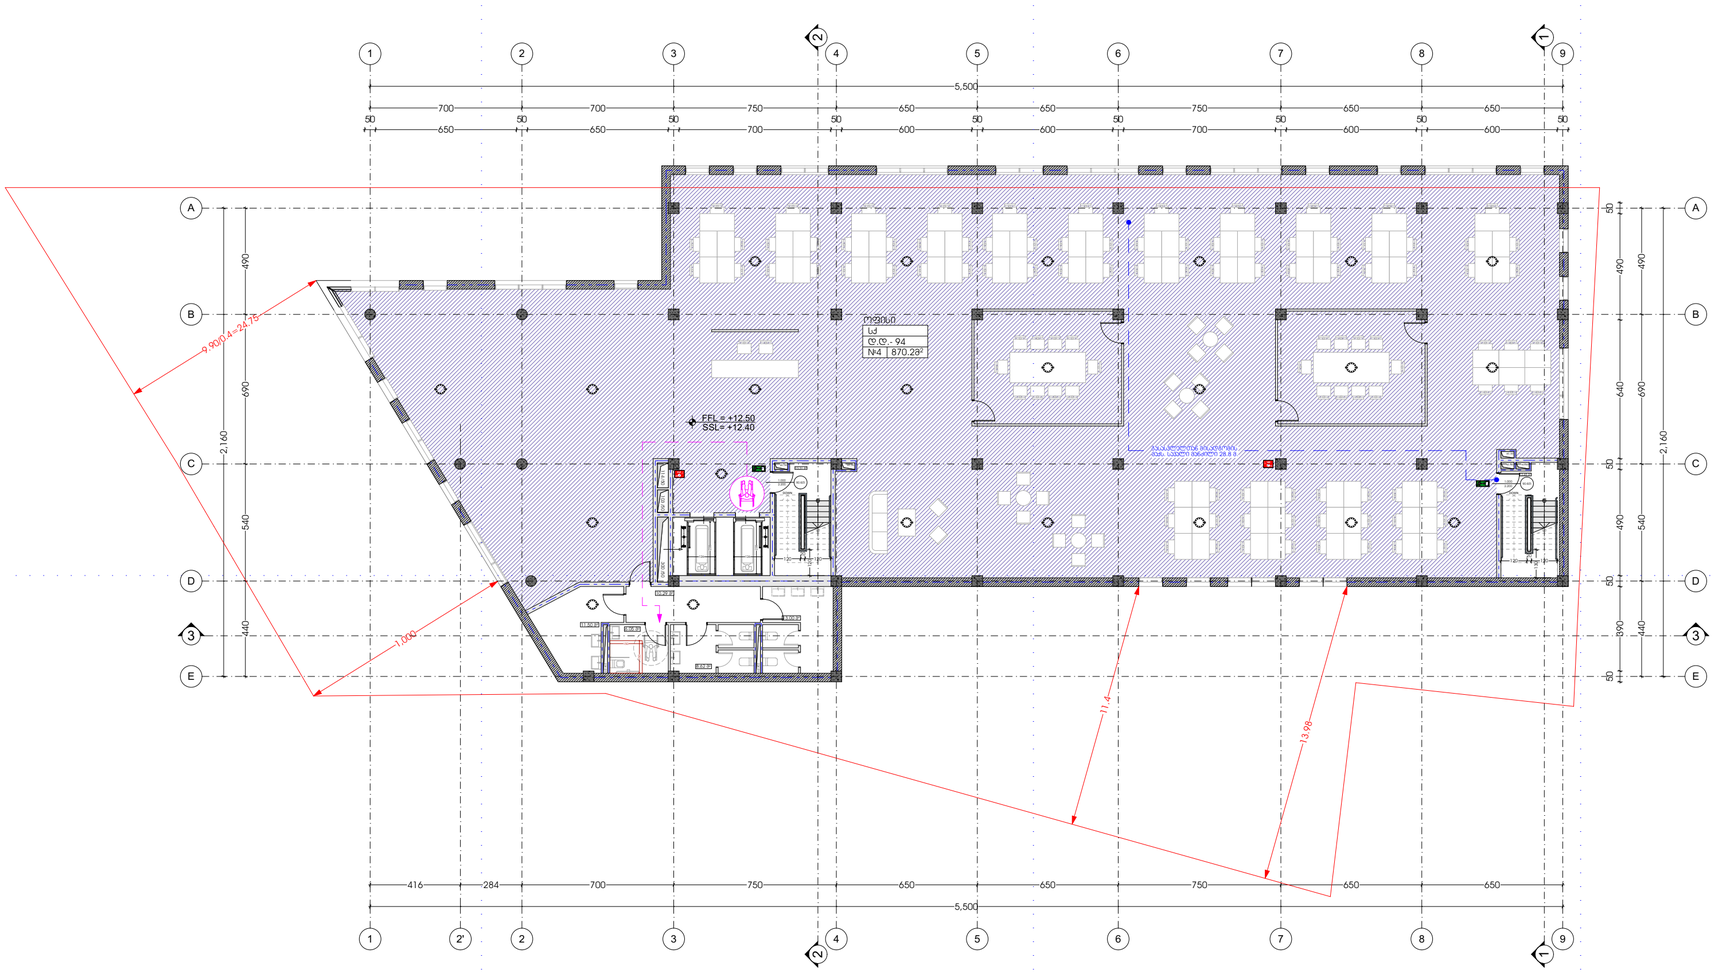

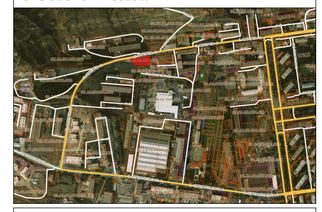

ASPublisherVersion 0.1.100.100

A

2

საკადასტრო საზღვარი

ჭრილი

#

ღერძის ხაზი

±

0

. 00 არქიტექტურული ნიშნული

განაშენიანების სავალდებულო ხაზი

წყლის გადასვლის მიმართულება

თანამდებობა

დირექტორი

გვარი ხელმოწერა

ნახაზი

მასშტაბი

თარიღი

ფურცლის

#

სიმაღლის სქემა

#

±

0

.00 არქიტექტურული ნიშნული

ავტოსაშხეფი

სახანძრო განგაშის ღილაკი

გასასვლელთან მისადგომი
მაქსიმალური სავალი მანძილი

განიავება 2სთ ცეცხლმედეგობის კედელი

gaqcevis მიმართულება
ევაკუაციის დროს

ხანძარმედეგობა

კარის თავისუფალი სიგანე

კარის თავისუფალი სიმაღლე

2.2

0

0

90 wT

1.000

სავაჭრო ჯგუფი

(sv

)

სამრეწველო ჯგუფი

(

s

m

)

დამხმარე ჯგუფი

(ds

)

სასაწყობე ჯგუფი

(

s

w

)

საქმიანი ჯგუფი

(

s

q

)

ფორმატი პროექტი

#

პირობით აღნიშვნები

:

S

.

p

.s insta

L

.

T

. D Insta

1. ზომები მოცემულია სანტიმეტრებში 2. ნახაზზე ყველა ცვლილება
მშენებლობისას შეთანხმებული უნდა იყოს

პროექტის ავტორთან

შენიშვნები

:

პროექტის სახელწოდება

:

საპროექტო ტერიტორიის მისამართი

:

საოფისე, კომერციული

დამკვეთი

:

ხელმოწერა

:

s

/k

#

g. baxsoliani s. xojava

არქიტექტურული ნაწილი შ.პ.ს ინსტა

არქიტექტორი

შეასრულა

ავტორი

არქიტექტორი

გ. xojava ს.ხაბელაშვილი ს.ხაბელაშვილი
შეამოწმა

g. xojava s. xojava

ქ. თბილისი, ქუჩა მინდელი

01

.14

.05

.006

.096

შეასრულა

სიტუაციური სქემა

:

FIRE
ALARM

224 /20

224 /20

11.50

m

2

13.31

m

2

13.65

m

2

DOWN
UP

DOWN
UP

90 wT
2.200 1.000 90 wT

2.200 1.000

2

'

700 700 750 650 650 750 650 650

5,500

50
650

50
650

50
700

50
600

50
600

50
700

50
600

50
600

50

50

390

50

490

50

640 490

50

440 540 690 490

2,160

2,160

440 540 690 490
5,500

416 284 700 750 650 650 750 650 650 238

126

238
126 120

20
120

120

150

150

120

20
120

130

FFL = +12.50

6.05

m

2

10.29

m

2

8.62

m

2

13.00

m

2

ოფისი

sq#

4

SSL=

+12

.40

გასასვლელთან მისადგომის
მაქს. სავალი მანძილი 28.8

m.

87

0.2

m

2

d.d.-

9

4
9

.90/0

.4=24

.75

1

,000

1 1

2 2

3

3

114 /50

60

/30 60

/30

300 /50

60

/30

60

/30

103 /50

60

/30

11

22

33

44

55

66

77

88

99

A

A

B

B

C

C

D

D

E

E

FIRE

ALM

FIRE

ALM

11.4

13.98

გეგმა

+12

.50 ნიშნულზე

1

/200

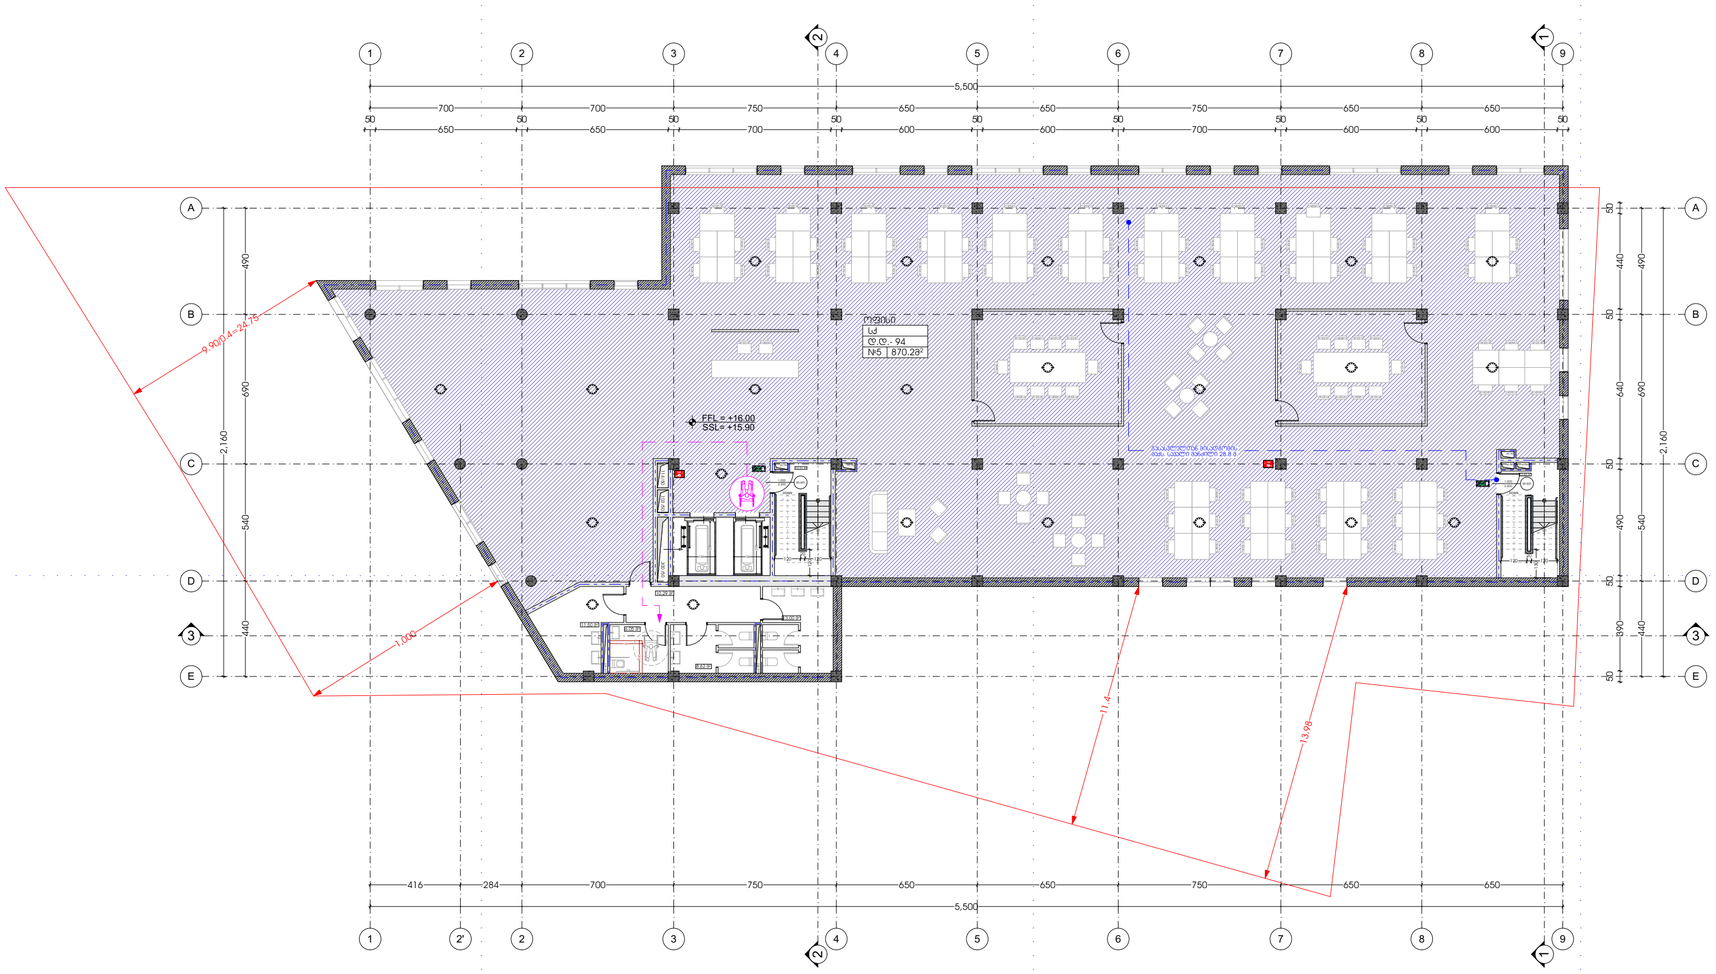

ASPublisherVersion 0.1.100.100

A

2

საკადასტრო საზღვარი

ჭრილი

#

ღერძის ხაზი

±

0

. 00 არქიტექტურული ნიშნული

განაშენიანების სავალდებულო ხაზი

წყლის გადასვლის მიმართულება

თანამდებობა

დირექტორი

გვარი ხელმოწერა

ნახაზი

მასშტაბი

თარიღი

ფურცლის

#

სიმაღლის სქემა

#

±

0

.00 არქიტექტურული ნიშნული

ავტოსაშხეფი

სახანძრო განგაშის ღილაკი

გასასვლელთან მისადგომი
მაქსიმალური სავალი მანძილი

განიავება 2სთ ცეცხლმედეგობის კედელი

gaqcevis მიმართულება
ევაკუაციის დროს

ხანძარმედეგობა

კარის თავისუფალი სიგანე

კარის თავისუფალი სიმაღლე

2.2

0

0

90 wT

1.000

სავაჭრო ჯგუფი

(sv

)

სამრეწველო ჯგუფი

(

s

m

)

დამხმარე ჯგუფი

(ds

)

სასაწყობე ჯგუფი

(

s

w

)

საქმიანი ჯგუფი

(

s

q

)

ფორმატი პროექტი

#

პირობით აღნიშვნები

:

S

.

p

.s insta

L

.

T

. D Insta

1. ზომები მოცემულია სანტიმეტრებში 2. ნახაზზე ყველა ცვლილება
მშენებლობისას შეთანხმებული უნდა იყოს

პროექტის ავტორთან

შენიშვნები

:

პროექტის სახელწოდება

:

საპროექტო ტერიტორიის მისამართი

:

საოფისე, კომერციული

დამკვეთი

:

ხელმოწერა

:

s

/k

#

g. baxsoliani s. xojava

არქიტექტურული ნაწილი შ.პ.ს ინსტა

არქიტექტორი

შეასრულა

ავტორი

არქიტექტორი

გ. xojava ს.ხაბელაშვილი ს.ხაბელაშვილი
შეამოწმა

g. xojava s. xojava

ქ. თბილისი, ქუჩა მინდელი

01

.14

.05

.006

.096

შეასრულა

სიტუაციური სქემა

:

FIRE
ALARM

11.50

m

2

13.31

m

2

13.65

m

2

DOWN
UP

DOWN
UP

90 wT
2.200 1.000 90 wT

2.200 1.000

2

'

700 700 750 650 650 750 650 650

5,500

50
650

50
650

50
700

50
600

50
600

50
700

50
600

50
600

50

50

390

50

490

50

640

50

440

50

440 540 690 490

2,160

5,500

416 284 700 750 650 650 750 650 650

440 540 690 490

2,160

238

126

238
126 120

20
120

120

120

20
120

150

150

130

FFL = +16.00

10.29

m

2

13.00

m

2

6.05

m

2

8.62

m

2

გასასვლელთან მისადგომის
მაქს. სავალი მანძილი 28.8

m.

SSL=

+15

. 90

9

.90/0

.4=24

.75

1

,000

1 1

2 2

3

3

114 /50

60

/30 60

/30

300 /50

60

/30

60

/30

103 /50

60

/30

11

22

33

44

55

66

77

88

99

A

A

B

B

C

C

D

D

E

E

FIRE

ALM

FIRE

ALM

224 /20

224 /20

ოფისი

sq#

5 87

0.2

m

2

d.d.-

9

4

11.4

13.98

გეგმა

+16

.00 ნიშნულზე

1

/200

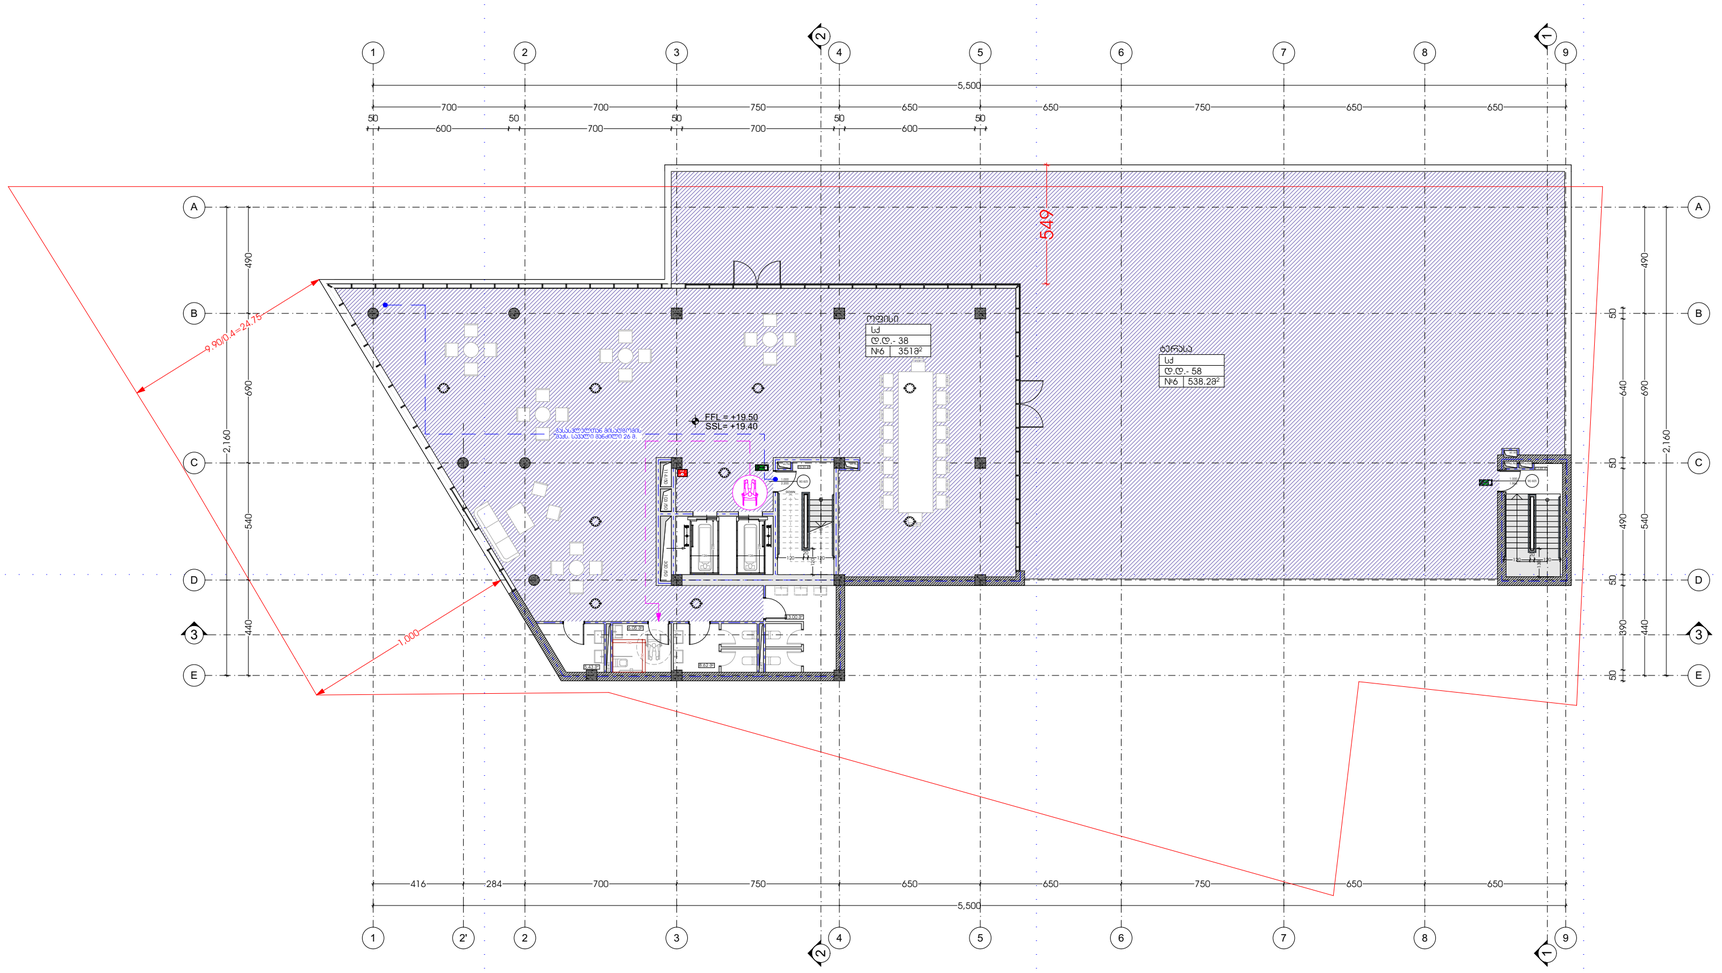

ASPublisherVersion 0.1.100.100

A

2

საკადასტრო საზღვარი

ჭრილი

#

ღერძის ხაზი

±

0

. 00 არქიტექტურული ნიშნული

განაშენიანების სავალდებულო ხაზი

წყლის გადასვლის მიმართულება

თანამდებობა

დირექტორი

გვარი ხელმოწერა

ნახაზი

მასშტაბი

თარიღი

ფურცლის

#

სიმაღლის სქემა

#

±

0

.00 არქიტექტურული ნიშნული

ავტოსაშხეფი

სახანძრო განგაშის ღილაკი

გასასვლელთან მისადგომი
მაქსიმალური სავალი მანძილი

განიავება 2სთ ცეცხლმედეგობის კედელი

gaqcevis მიმართულება
ევაკუაციის დროს

ხანძარმედეგობა

კარის თავისუფალი სიგანე

კარის თავისუფალი სიმაღლე

2.2

0

0

90 wT

1.000

სავაჭრო ჯგუფი

(sv

)

სამრეწველო ჯგუფი

(

s

m

)

დამხმარე ჯგუფი

(ds

)

სასაწყობე ჯგუფი

(

s

w

)

საქმიანი ჯგუფი

(

s

q

)

ფორმატი პროექტი

#

პირობით აღნიშვნები

:

S

.

p

.s insta

L

.

T

. D Insta

1. ზომები მოცემულია სანტიმეტრებში 2. ნახაზზე ყველა ცვლილება
მშენებლობისას შეთანხმებული უნდა იყოს

პროექტის ავტორთან

შენიშვნები

:

პროექტის სახელწოდება

:

საპროექტო ტერიტორიის მისამართი

:

საოფისე, კომერციული

დამკვეთი

:

ხელმოწერა

:

s

/k

#

g. baxsoliani s. xojava

არქიტექტურული ნაწილი შ.პ.ს ინსტა

არქიტექტორი

შეასრულა

ავტორი

არქიტექტორი

გ. xojava ს.ხაბელაშვილი ს.ხაბელაშვილი
შეამოწმა

g. xojava s. xojava

ქ. თბილისი, ქუჩა მინდელი

01

.14

.05

.006

.096

შეასრულა

სიტუაციური სქემა

:

FIRE
ALARM

224 /20

224 /20

13.31

m

2

13.65

m

2

DOWN
UP

90 wT
1.866 1.000

90 wT
2.200 1.000

2

'

50
600

50
700

50
700

50
600

50

700 700 750 650 650 750 650 650

5,500

440 540 690 490

2,160

50

390

50

490

50

640

50

5,500

416 284 700 750 650 650 750 650 650

2,160

440 540 690 490

238

126

238
126 120

20
120

120

120

20
120

150

150

130

549

FFL = +19.50

1 1

2 2

3

3

13.00

m

2

6.05

m

2

8.62

m

2

5.43

m

2

SSL=

+19
.40 გასასვლელთან მისადგომის
მაქს. სავალი მანძილი 26

m.

ოფისი

sq#

6

d.d.-

3

8
351

m

2 ტერასა

sq#

6

d.d.- 58
538.2

m

2

9

.90/0

.4=24

.75

1

,000

114 /50

60

/30 60

/30

300 /50

60

/30

60

/30

103 /50

60

/30

11

22

33

44

55

66

77

88

99

A

A

B

B

C

C

D

D

E

E

FIRE

ALM

გეგმა

+19

.50 ნიშნულზე

1

/200

ფორმატი	A2	პროექტი №	

სიტუაციური სქემა:

პირობით აღნიშვნები:

- საკადასტრო საზღვარი
- განაშენიანების საკალდანულო ხაზი
- წყლის გადასვლის მიმართულება
- ჩრილი №
- სიმაღლის სქემა №
- ღერძის ხაზი
- ±0.00 არქიტექტურული ნიშნული
- ±0.00 არქიტექტურული ნიშნული
- 2ხთ ცეცხლგადებების კედელი
- გასასვლელთან მისადგომი მაქსიმალური სავალი მანძილი
- განიავება
- ავტოსაშველი
- სახანძრო განაშენის დილაკი
- გაქცევის მიმართულება ევაკუაციის დროს
- საშრეპწყლო ზოლი (სმ)
- სასაწყობე ზოლი (სწ)
- დამხმარე ზოლი (სზ)
- სავაჭრო ზოლი (სვ)
- საძირკვლის ზოლი (სძ)
- 90 60/1 1.000 2.200 კარის თავისუფალი სიგანე კარის თავისუფალი სიმაღლე ხანძარმდეგობა

შენიშვნები:

1. ზომები მოცემულია სანტიმეტრებში
2. ნახაზზე ცვლილება შეიძლება მშენებლობისას შეთანხმებული უნდა იყოს პროექტის ავტორთან

insta Electrical Solutions

შ.პ.ს ინსტა
L.T.D Insta

პროექტის სახელწოდება:	
სოფისი, კომერციული	
საპროექტო ტერიტორიის მისამართი:	
ქ. თბილისი, ჭუბა მინდელი	
ს/კ № 01.14.05.006.096	

დამკვეთი:	შ.პ.ს ინსტა
ხელმძღვანელი:	

თანამდებობა	გვარი	ხელმოწერა
დირექტორი	გ. ბახსოლიანი	
ავტორი	ს. ხოჯავა	
არქიტექტორი	ს.ხაბელაშვილი	
არქიტექტორი	გ. ხოჯავა	
შესრულა	ს.ხაბელაშვილი	
შესრულა	გ. ხოჯავა	
შეამოწმა	ს. ხოჯავა	

არქიტექტურული ნაწილი

ნახაზი	ნახაზის მოწყობის გეგმა		
მასშტაბი	1/200	თარიღი	
		ფურცლის №	

ფორმატი	A2	პროექტი №	

სიტუაციური სქემა:

პირობითი აღნიშვნები:

- საკადასტრო საზღვარი
- განაშენიანების საკალდეგულო ხაზი
- წყლის გადასვლის მიმართულება
- ჭრილი №
- სიმაღლის სქემა №
- ღერძის ხაზი
- ±0.00 არქიტექტურული ნიშნული
- ±0.00 არქიტექტურული ნიშნული
- ქსთ ცეცხლგადაცემის კედელი
- განსასვლელთან მისადგომი მაქსიმალური სავალი მანძილი
- განიავება
- ავტოსავმიე
- სახანძრო განგაშის ღილაკი
- გაქცევის მიმართულება ევაკუაციის დროს
- საამრეველო ზგუფი (სმ)
- სასაწყობე ზგუფი (სწ)
- დამხმარე ზგუფი (დზ)
- საავარიო ზგუფი (სა)
- საძმიანი ზგუფი (სძ)
- 90 60 1.000 2.200 კარის თავისუფალი სიგანე / კარის თავისუფალი სიმაღლე / ხანძარგადაცემა

შენიშვნები:

1. ზომები მოცემულია სანტიმეტრებში
2. ნახაზზე ყველა ცვლილება შესრულებამდე შეთანხმებული უნდა იყოს პროექტის ავტორთან

insta Electrical Solutions

შ.პ.ს ინსტა
L.T.D Insta

პროექტის სახელწოდება:

სარფიზე, კომერციული

საპროექტო ტერიტორიის მისამართი:

ქ. ბათუმი, ჭუბა მიწდელი

ს/კ № 01.14.05.006.096

დამკვეთი:	შ.პ.ს ინსტა
ხელმოწერა:	

თანამდებობა	გვარი	ხელმოწერა
დირექტორი	გ. ბახსოლიანი	
ავტორი	ს. ხოჯავა	
არქიტექტორი	ს.ხაბელაშვილი	
არქიტექტორი	გ. ხოჯავა	
შესრულა	ს.ხაბელაშვილი	
შესრულა	გ. ხოჯავა	
შეამოწმა	ს. ხოჯავა	

არქიტექტურული ნაწილი

ნახაზი	მდებარეობა სართულის განლის კროკი		
მასშტაბი		თარიღი	
		ფურცლის №	

მასშტაბი 1/200

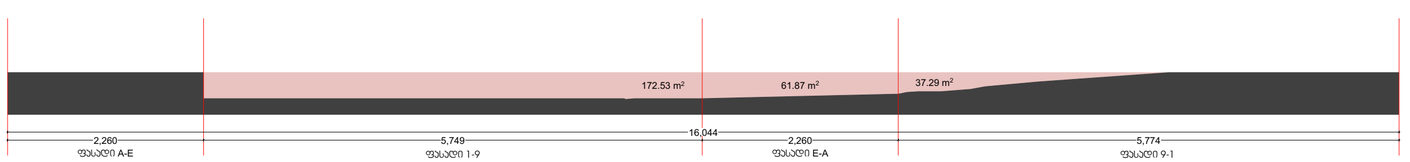

მასშტაბი 1/500

ბრუნტს ზედა ფართი S=271.69

P=160.44

P/S=160.44/271.69=0.59