ფორმატი	A2	პროექტი №	

სიტუაციური სქემა:



ჰორიზონტალური საზომი ხაზები:

ქ. მიწდლის ქუჩა

სიმაღლის სქემა 1

სიმაღლის სქემა 2

სიმაღლის სქემა 3

სიმაღლის სქემა 4

942

1,883

1,012

608

1,216

1,208

813

1,626

881

904

1,702

851

529

700 | 700 | 750 | 650 | 650 | 750 | 650 | 650

416 | 284 | 700 | 750 | 650 | 650 | 750 | 650 | 650

490 | 690 | 540 | 440

1:1.000

1:2.000

გზის ნახევარი

მანძილი საფასადე სიბრტყემდე

საფასადე სიბრტყე

ქვაბულის ფსკერი

+23.20

+19.50

+5.50

+21.57

11.4

13.98

4619250.180

4619200.125

4760041.956

ვერტიკალური საზომი ხაზები:

საკადასტრო საზღვარი

მანაშენიანების საკალლეტულო ხაზი

წყლის გადასვლის მიმართულება

ჩრდილი №

სიმაღლის სქემა №

ღერძის ხაზი

±0.00 არქიტექტურული ნიშნული

±0.00 არქიტექტურული ნიშნული

2ხთ ცეცხლგადეცემის კედელი

გასასვლელთან მისადგომი მაქსიმალური სავალი მანძილი

განიავება

ავტომანქანა

სახანძრო განაშენის ღილაკი

გაქცევის მიმართულება ევაკუაციის დროს

საშრეტველი ზედაპირი (სმ)

სასაფარე ზედაპირი (სწ)

დამხმარე ზედაპირი (სზ)

სავალური ზედაპირი (სს)

საძირკვლის ზედაპირი (სძ)

90 60(1) 1:1.000 1:2.200 კარის თავისუფალი სიგანე კარის თავისუფალი სიმაღლე ხანძარმედეგობა

შენიშვნები:

1. ზომები მოცემულია სანტიმეტრებში
2. ნახაზზე ცვლილება შეიძლება მოხდეს პროექტირებისას შეთანხმებული უნდა იქნეს პროექტის ავტორთან

insta Electrical Solutions

შ.პ.ს ინსტა
L.T.D Insta

პროექტის სახელწოდება:

სათვისე, კომერციული

საპროექტო ტერიტორიის მისამართი:

ქ. თბილისი, ქუჩა მიწდლი


ს/კ № 01.14.05.006.096

დამკვეთი:	შ.პ.ს ინსტა
ხელმძღვანელი:	


თანამდებობა	გვარი	ხელმოწერა
დირექტორი	გ. ბახსოლიანი	
ავტორი	ს. ხოჯავა	
არქიტექტორი	ს.ხაბელაშვილი	
არქიტექტორი	გ. ხოჯავა	
შესრულა	ს.ხაბელაშვილი	
შესრულა	გ. ხოჯავა	
შეამოწმა	ს. ხოჯავა	

არქიტექტურული ნაწილი

ნახაზი	გენ. გეგმა		
მასშტაბი	1/200	თარიღი	
		შეკვეთის №	

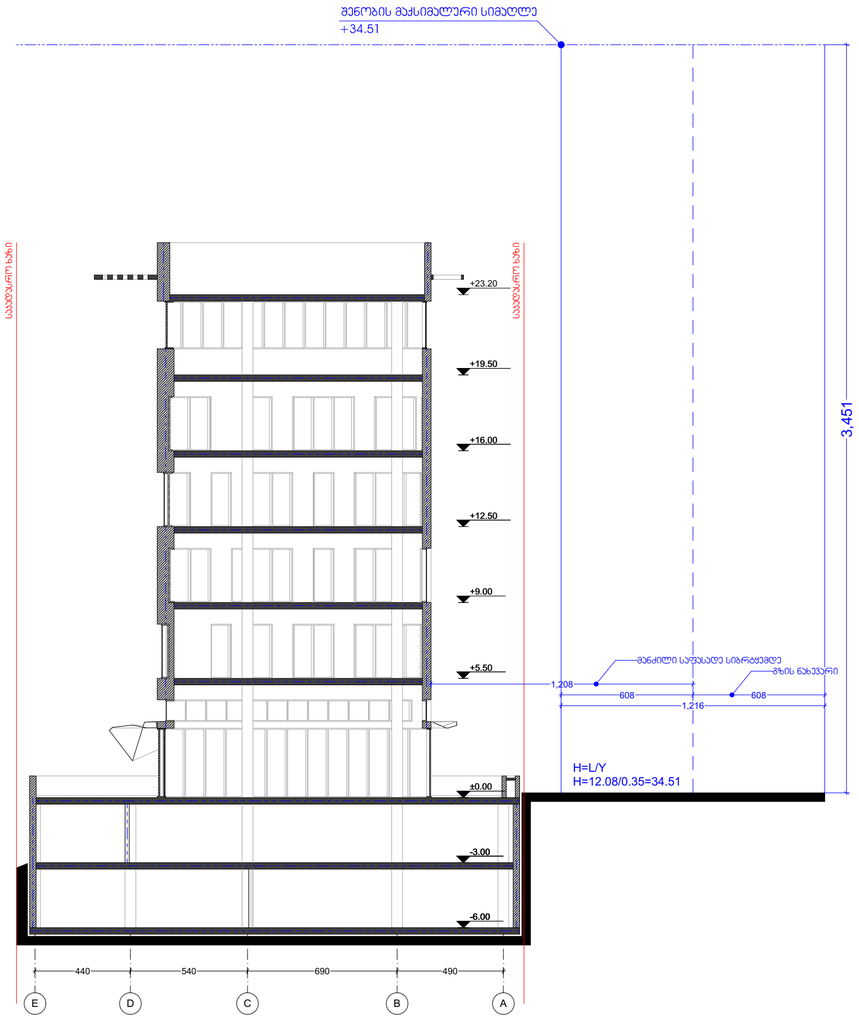

სიმაღლის სქემა 1

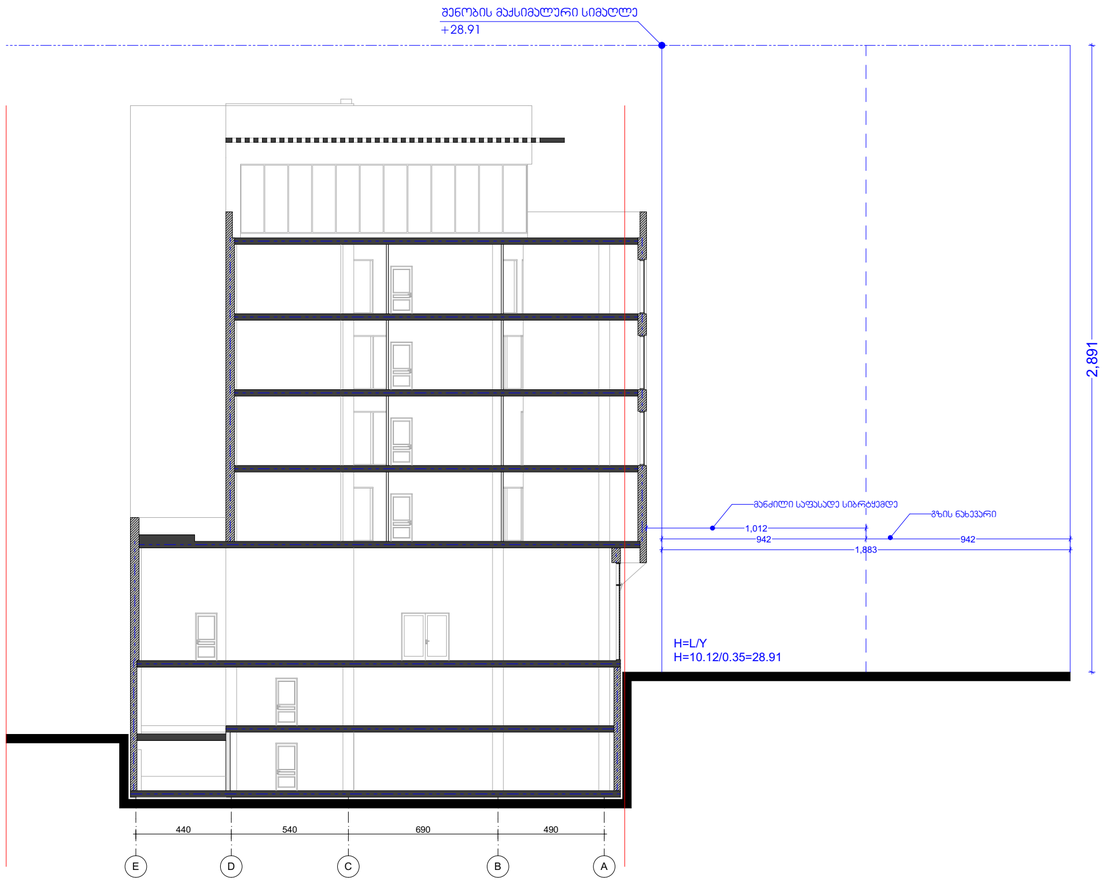

სიმაღლის სქემა 2

ფორმატი	A2	პროექტი №	

სიტუაციური სქემა:



აირეზით აღნიშვნები:

- საკადასტრო საზღვარი
- განაშენიანების საკალდეგულო ხაზი
- წყლის გადასვლის მიმართულება
- ჩრილი №
- სიმაღლის სქემა №
- ღერძის ხაზი
- ±0.00 არქიტექტურული ნიშნული
- ±0.00 არქიტექტურული ნიშნული
- 2ხთ ცეცხლგადეგების კედელი
- განასვლელთან მისადგომი მაქსიმალური საკალი მანძილი
- განიავება
- ავტომანიშვნა
- სახანძრო განგაშის ღილაკი
- გაქცევის მიმართულება ევაკუაციის დროს
- საშრეობელი ზედაპირი (სმ)
- სახანძრო ზედაპირი (სწ)
- დამხმარე ზედაპირი (სზ)
- საკაპარო ზედაპირი (სკ)
- საძმიანი ზედაპირი (სძ)
- 90 607 — 1.000 / 2.200 — კარის თავისუფალი სიგანე / კარის თავისუფალი სიმაღლე / ხანძარგადეგება

შენიშვნები:

1. ზომები მოცემულია სანტიმეტრებში
2. ნახაზზე ცვლა ცვლილება მშენებლობისას შეთანხმებული უნდა იყოს პროექტის ავტორთან

insta Electrical Solutions

შ.პ.ს ინსტა
L.T.D Insta

პროექტის სახელწოდება:

საოჯახე, კოტეჯი

საპროექტო ტერიტორიის მისამართი:

ქ. თბილისი, ქუჩა მინდელი


ს/კ № 01.14.05.006.096

დამკვეთი:	შ.პ.ს ინსტა
ხელმოწერა:	


თანამდებობა	გვარი	ხელმოწერა
დირექტორი	გ. ბახსოლიანი	
ავტორი	ს. ხოჯავა	
არქიტექტორი	ს.ხაბელაშვილი	
არქიტექტორი	გ. ხოჯავა	
შესრულა	ს.ხაბელაშვილი	
შესრულა	გ. ხოჯავა	
შეამოწმა	ს. ხოჯავა	

არქიტექტურული ნაწილი

ნახაზი			
მასშტაბი		თარიღი	
		ფურცლის №	

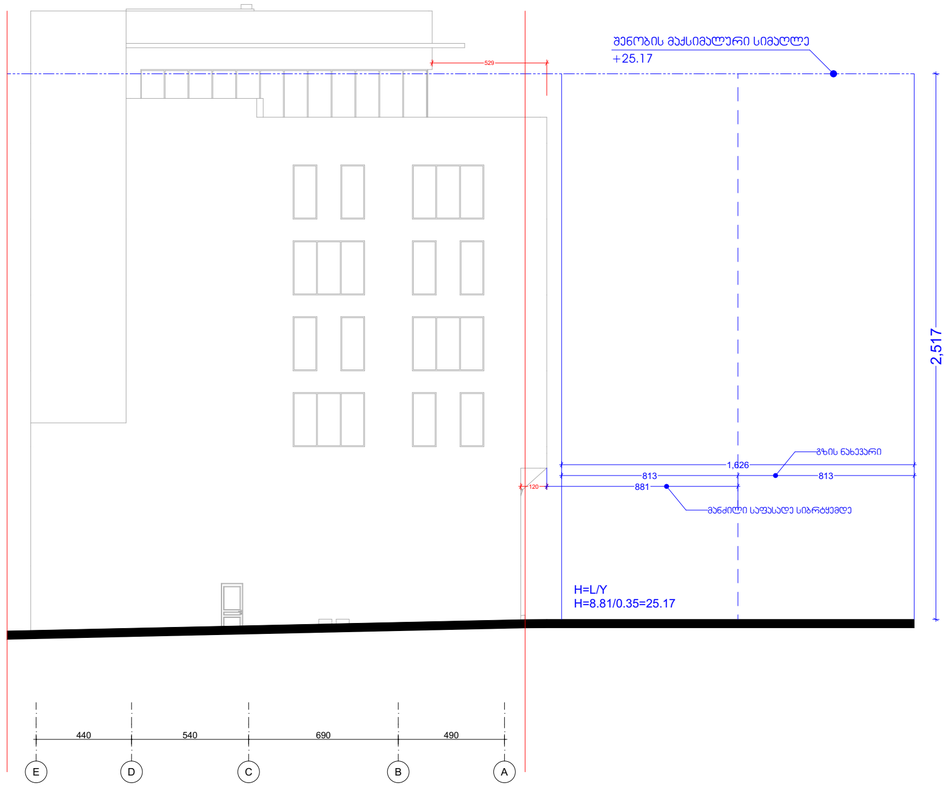


სიმაღლის სქემა 3

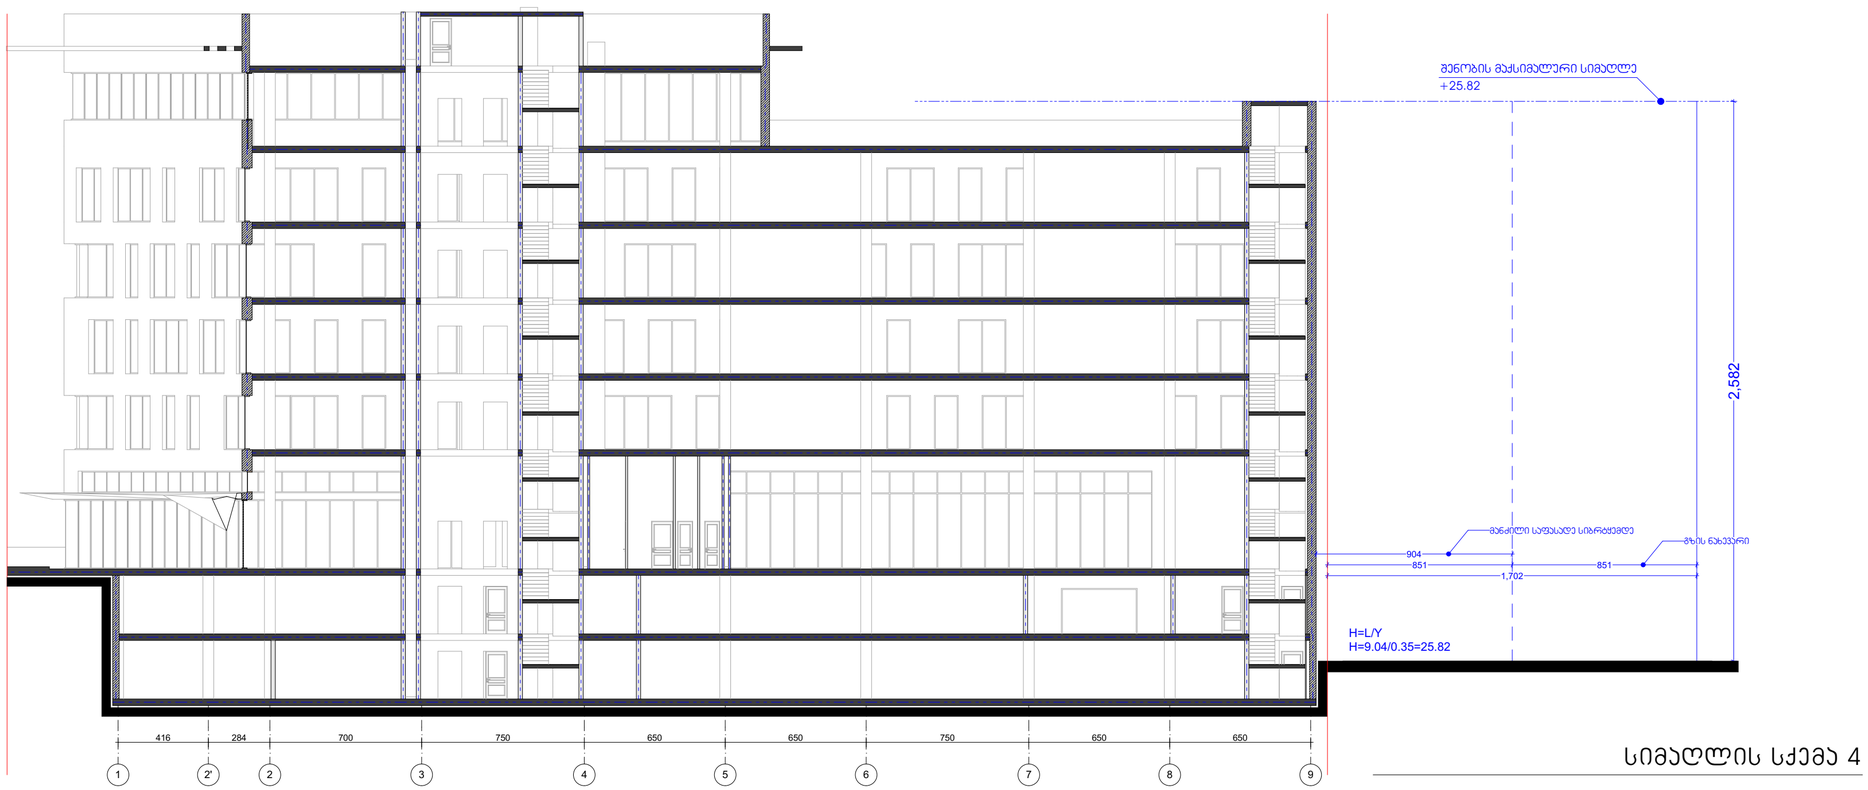

სიმაღლის სქემა 4

ფორმატი	A2	პროექტი №	

სიტუაციური სქემა:

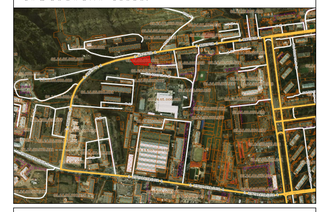

პირობით აღნიშვნები:

- საკადასტრო საზღვარი
- ბანაშენიანების საკალდებულო ხაზი
- წყლის გადასვლის მიმართულება
- ჭრილი №
- სიმაღლის სქემა №
- ღერძის ხაზი
- ±0.00 არქიტექტურული ნიშნული
- ±0.00 არქიტექტურული ნიშნული
- 2ხთ ცეცხლგადებების კედელი
- გასასვლელთან მისადგომი მაქსიმალური სავალი მანძილი
- განათება
- ავტოსაშველი
- სახანძრო განგაშის ღილაკი
- გაქცევის მიმართულება ევაკუაციის დროს
- საამრეწველო ზგშუი (სმ)
- სასაყოფაცხ ზგშუი (სყ)
- დამხმარე ზგშუი (სხ)
- სავაგრო ზგშუი (სვ)
- საძვიანი ზგშუი (სძ)
- 90 60 — 1.000 — კარის მაქსიმალური სიგანე; 2.200 — კარის მაქსიმალური სიმაღლე; ხანძარგადებება

შენიშვნები:

1. ზომები მოცემულია სანტიმეტრებში
2. ნახაზზე ყველა ცვლილება მშენებლობისას შეთანხმებული უნდა იყოს პროექტის ავტორთან

insta Electrical Solutions

შ.პ.ს ინსტა
L.T.D Insta

პროექტის სახელწოდება:
საოფისე, კომერციული

საპროექტო ტერიტორიის მისამართი:
ქ. თბილისი, ჭუბა მიწდელი
ს/კ № 01.14.05.006.096

დამკვეთი:	შ.პ.ს ინსტა	
ხელმოწერა:		

თანამდებობა	გვარი	ხელმოწერა
დირექტორი	გ. ბახსოლიანი	
ავტორი	ს. ხოჯავა	
არქიტექტორი	ს.ხაბელაშვილი	
არქიტექტორი	გ. ხოჯავა	
შესრულა	ს.ხაბელაშვილი	
შესრულა	გ. ხოჯავა	
შესამოწმა	ს. ხოჯავა	

არქიტექტურული ნაწილი

ნახაზი			
მასშტაბი		თარიღი	
		ფურცლის №	