ფორმატი	დაკვეთა №	პროექტის №	ფაილის სახელი
A-3		1.6	gegmebi.dwg

პირობითი აღნიშვნები

-0.15 (896.85) - ნიშნული

20.5 m2 - სათავსის ფართობი

- საკადასტრო საზღვარი

Wrili 1–1 (1–7 RerZebSi)

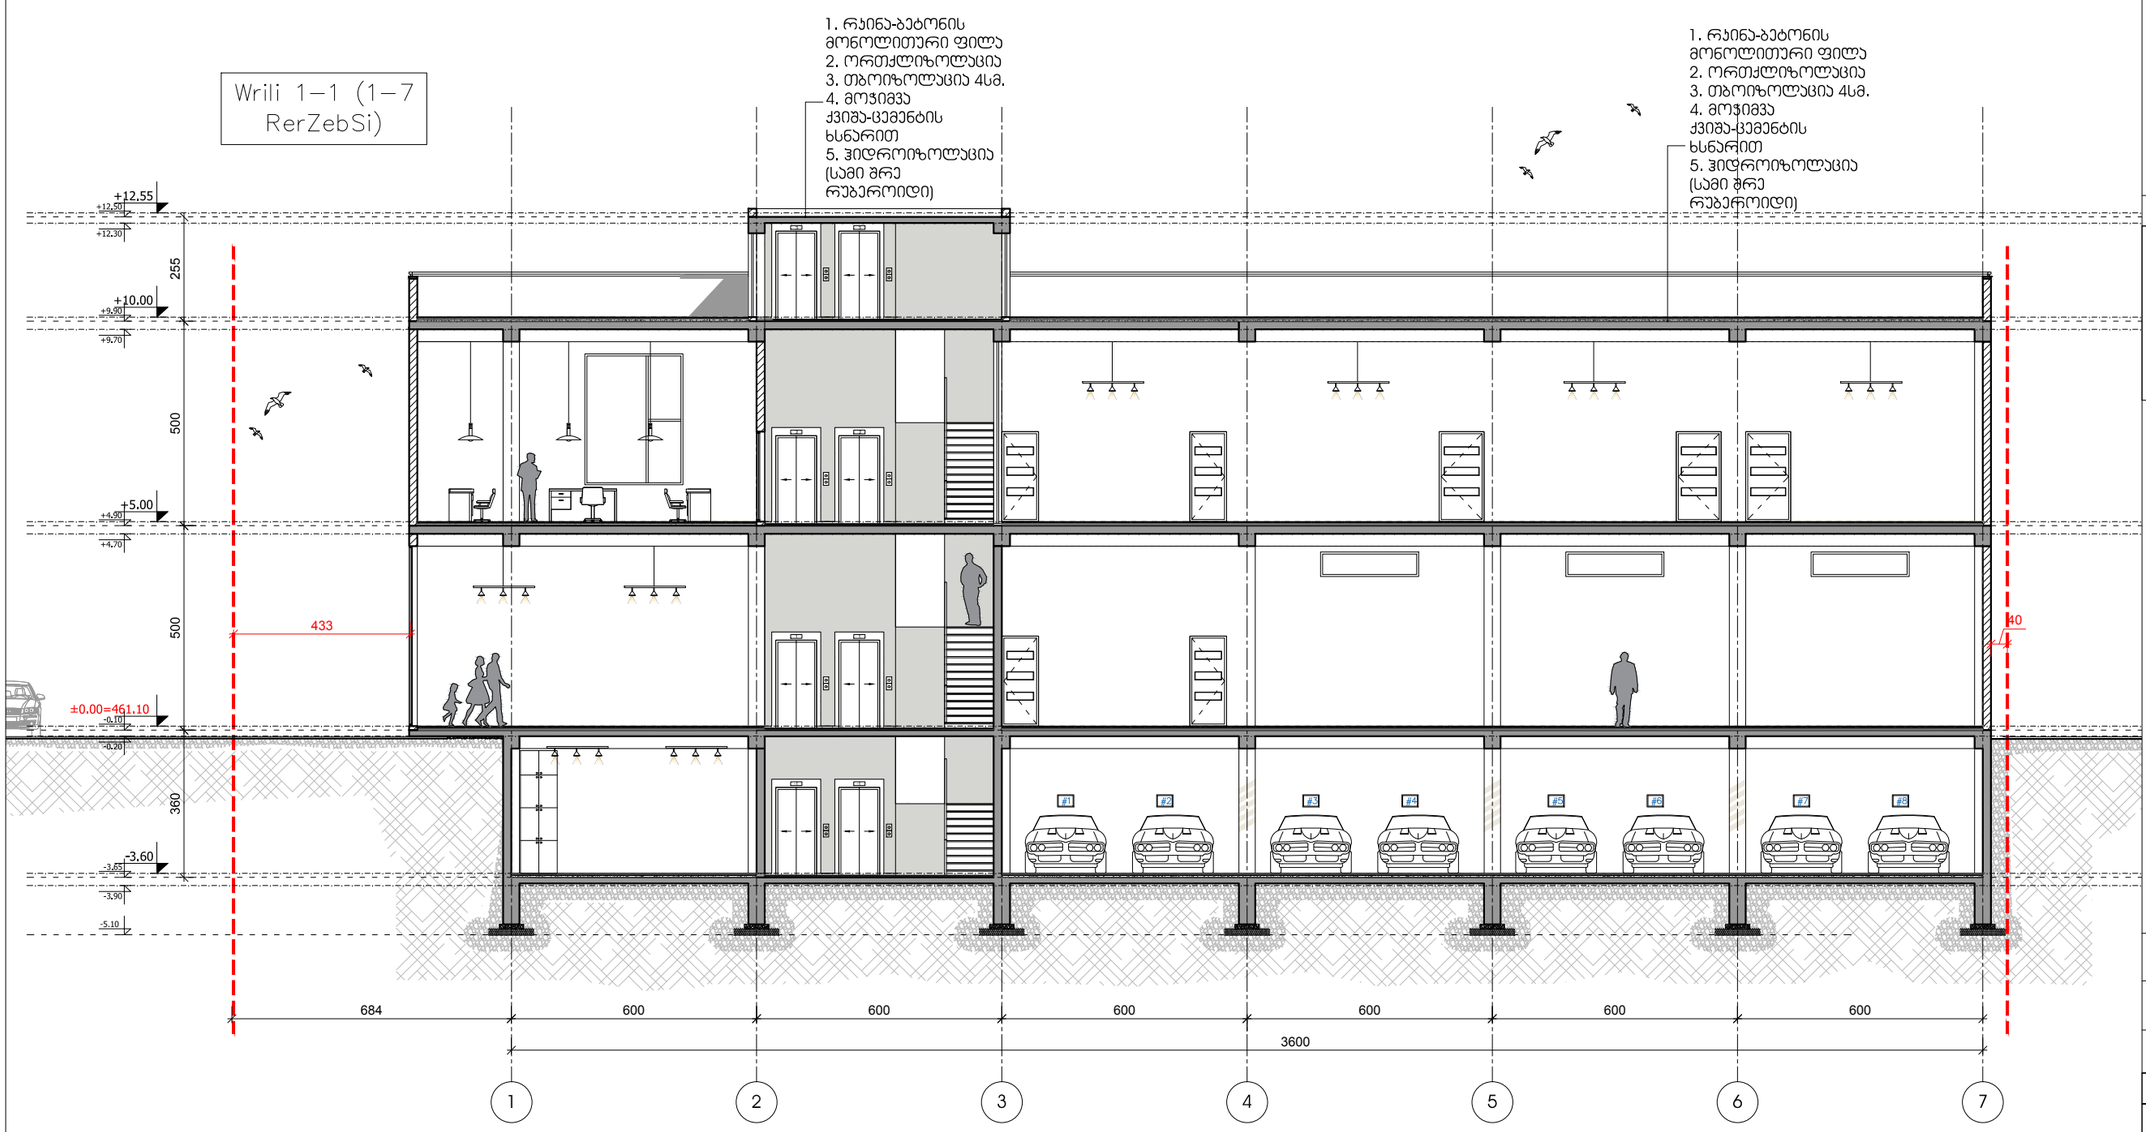

ტექნიკურ ეკ. მაჩვენებელი

საერთო ფართი -	2782.66 მ2
მათ შორის: ჯიბის უჯრედი -	46.22 მ2
სასაწყობე ფართი -	1224.57 მ2
საოფისე ფართი -	642.04 მ2
კომერციული ფართი -	271.94 მ2
სან.კვანძის ფართობი -	35.28 მ2
კორიდორის ფართობი -	75.95 მ2
საზაფხულო ფართობი -	53.62 მ2
პარკინგი -	433.04 მ2

დამკვეთი: შპს "აკვალაინი"

პროექტი: მრავალფუნქციური შენობა

მისამართი: დიდი დიღომი, დეკით აღმაშენებლის ხეივანი, ნაკვეთი 14 - 517

თანამდებობა	გვარი	ხელმოწერა
მთ.არქიტექტორი	რ. ხეცურიანი	
ავტორი	რ. ხეცურიანი	
კონსტრუქტორი		

არქიტექტურული ნაწილი

მასშტაბი 1:100

თარიღი 9/13/2018

ნახაზი: ჭრილი 1-1

კორექტირება

№		
1		
2		
3		
4		
5		
6		

სტადია	ინდექსი	ფურცლები
პროექტი		

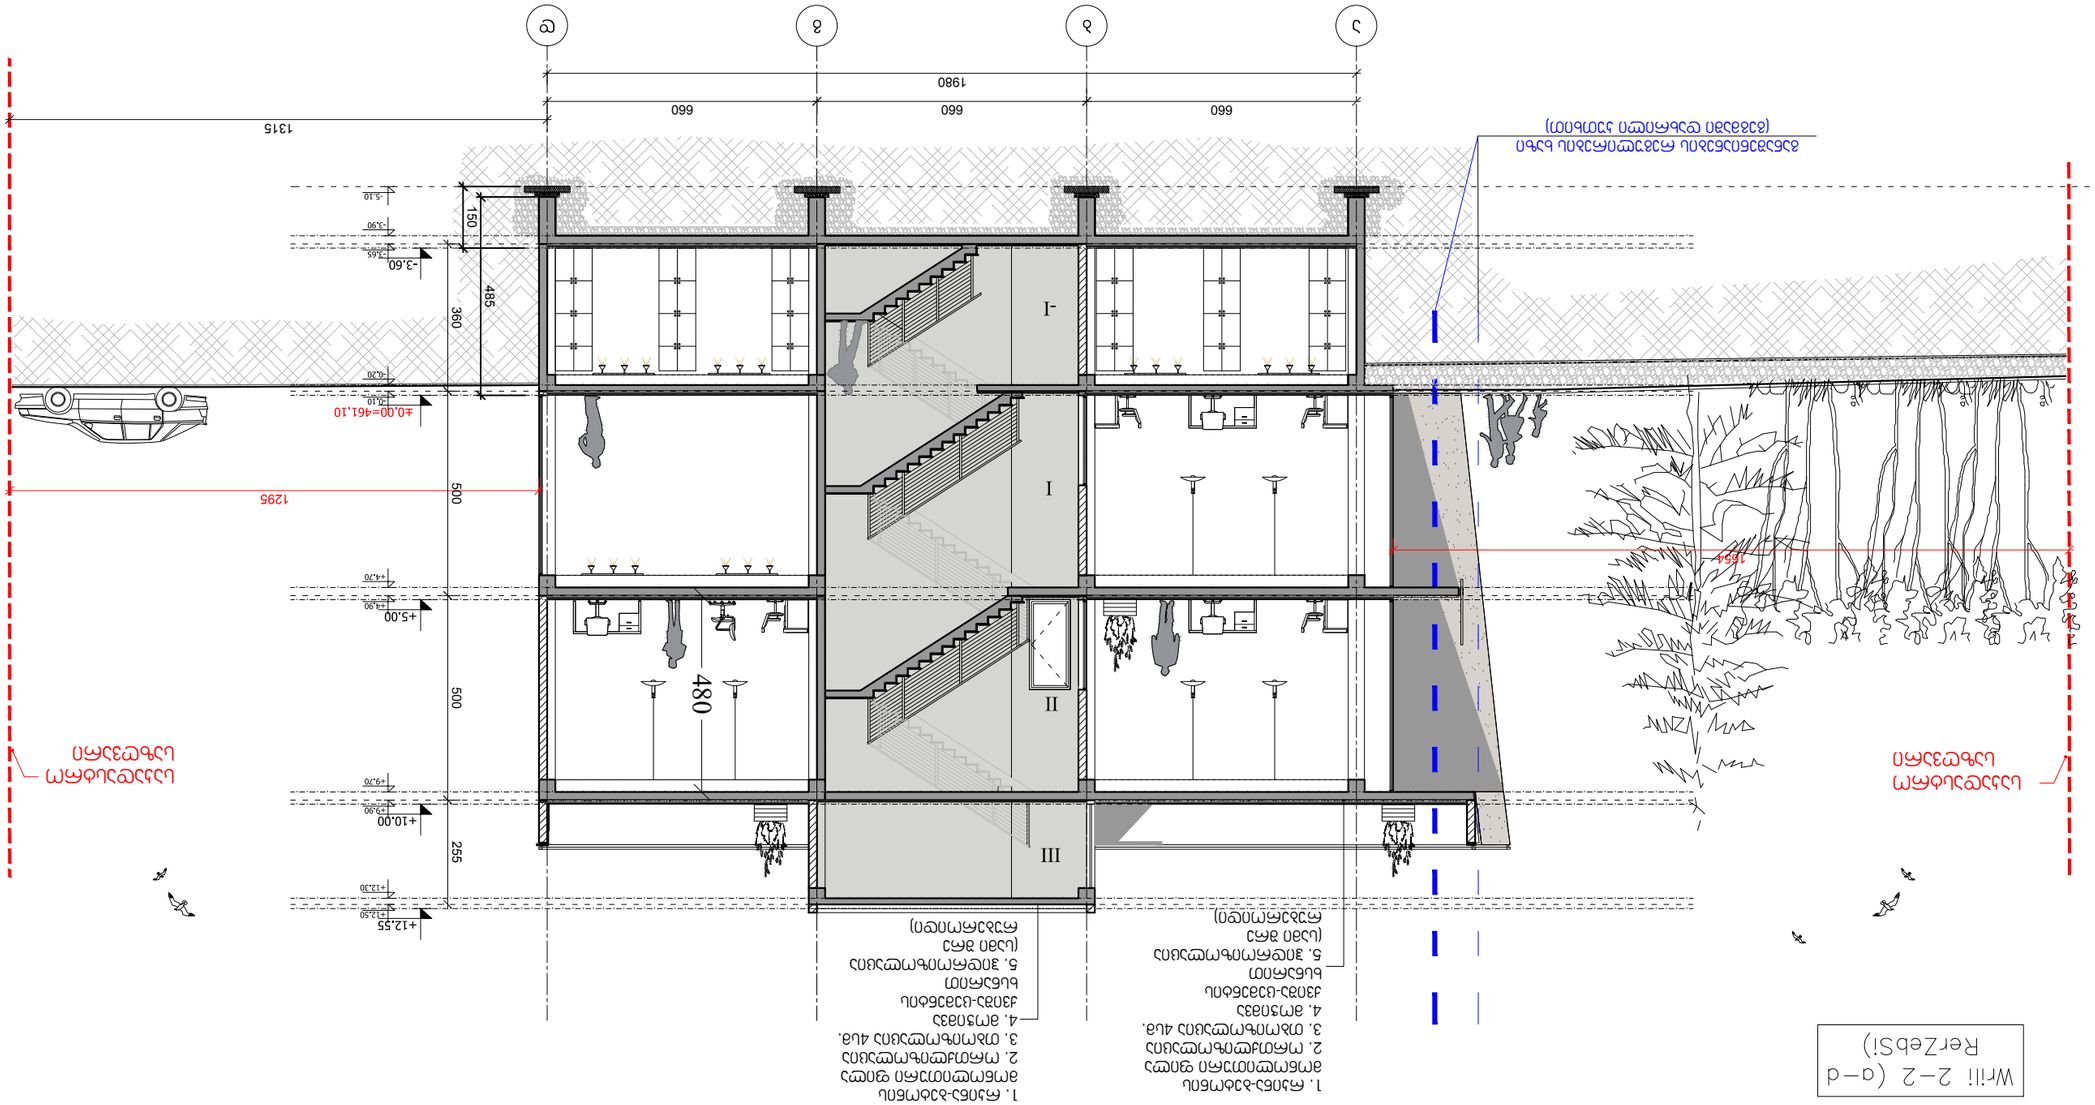

660 1980 660 განაშენიანების რეგულირების ხაზი (გეგმაში დახრილი კუთხით) 1315 1295 1. რკინა-ბეტონის მონოლითური ფილა 2. ორთქლიზოლაცია 3. თბოიზოლაცია 4სმ. 4. მოჭიმვა ქვიშა-ცემენტის ხსნარით 5. ჰიდროიზოლაცია (სამი შრე რუბეროიდი) 1. რკინა-ბეტონის მონოლითური ფილა 2. ორთქლიზოლაცია 3. თბოიზოლაცია 4სმ. 4. მოჭიმვა ქვიშა-ცემენტის ხსნარით 5. ჰიდროიზოლაცია (სამი შრე რუბეროიდი)

255 საკადასტრო საზღვარი საკადასტრო საზღვარი

480

485

150 -5.10 საერთო ფართი - 2782.66 მ2 მათ შორის: კიბის უჯრედი - კიბის ბაქანი - 46.22 მ2 სასაწყობე ფართი - 1224.57 მ2 საოფისე ფართი - 642.04 მ2 კომერციული ფართი - 271.94 მ2 სან.კვანძის ფართობი - 35.28 მ2 კორიდორის ფართობი - 75.95 მ2 საზაფხულო ფართობი - 53.62 მ2 პარკინგი - 433.04 მ2 პროექტი A-3 ფორმატი დაკვეთა # ფაილის სახელი ჭრილი 2-2 თანამდებობა გვარი ხელმოწერა ავტორი სტადია ინდექსი ფურცლები მთ.არქიტექტორი კონსტრუქტორი გეგმები.დწგ მასშტაბი თარიღი # 123456 პროექტის # 1.6 მრავალფუნქციური შენობა შპს "აკვალაინ ჯორჯია" -0.15 (896.85) დიდი დიღომი, დავით აღმაშენებლის ხეივანი, ნაკვეთი 14 - 517 1:100 9/13/2018 რ. xecuriani რ. xecuriani

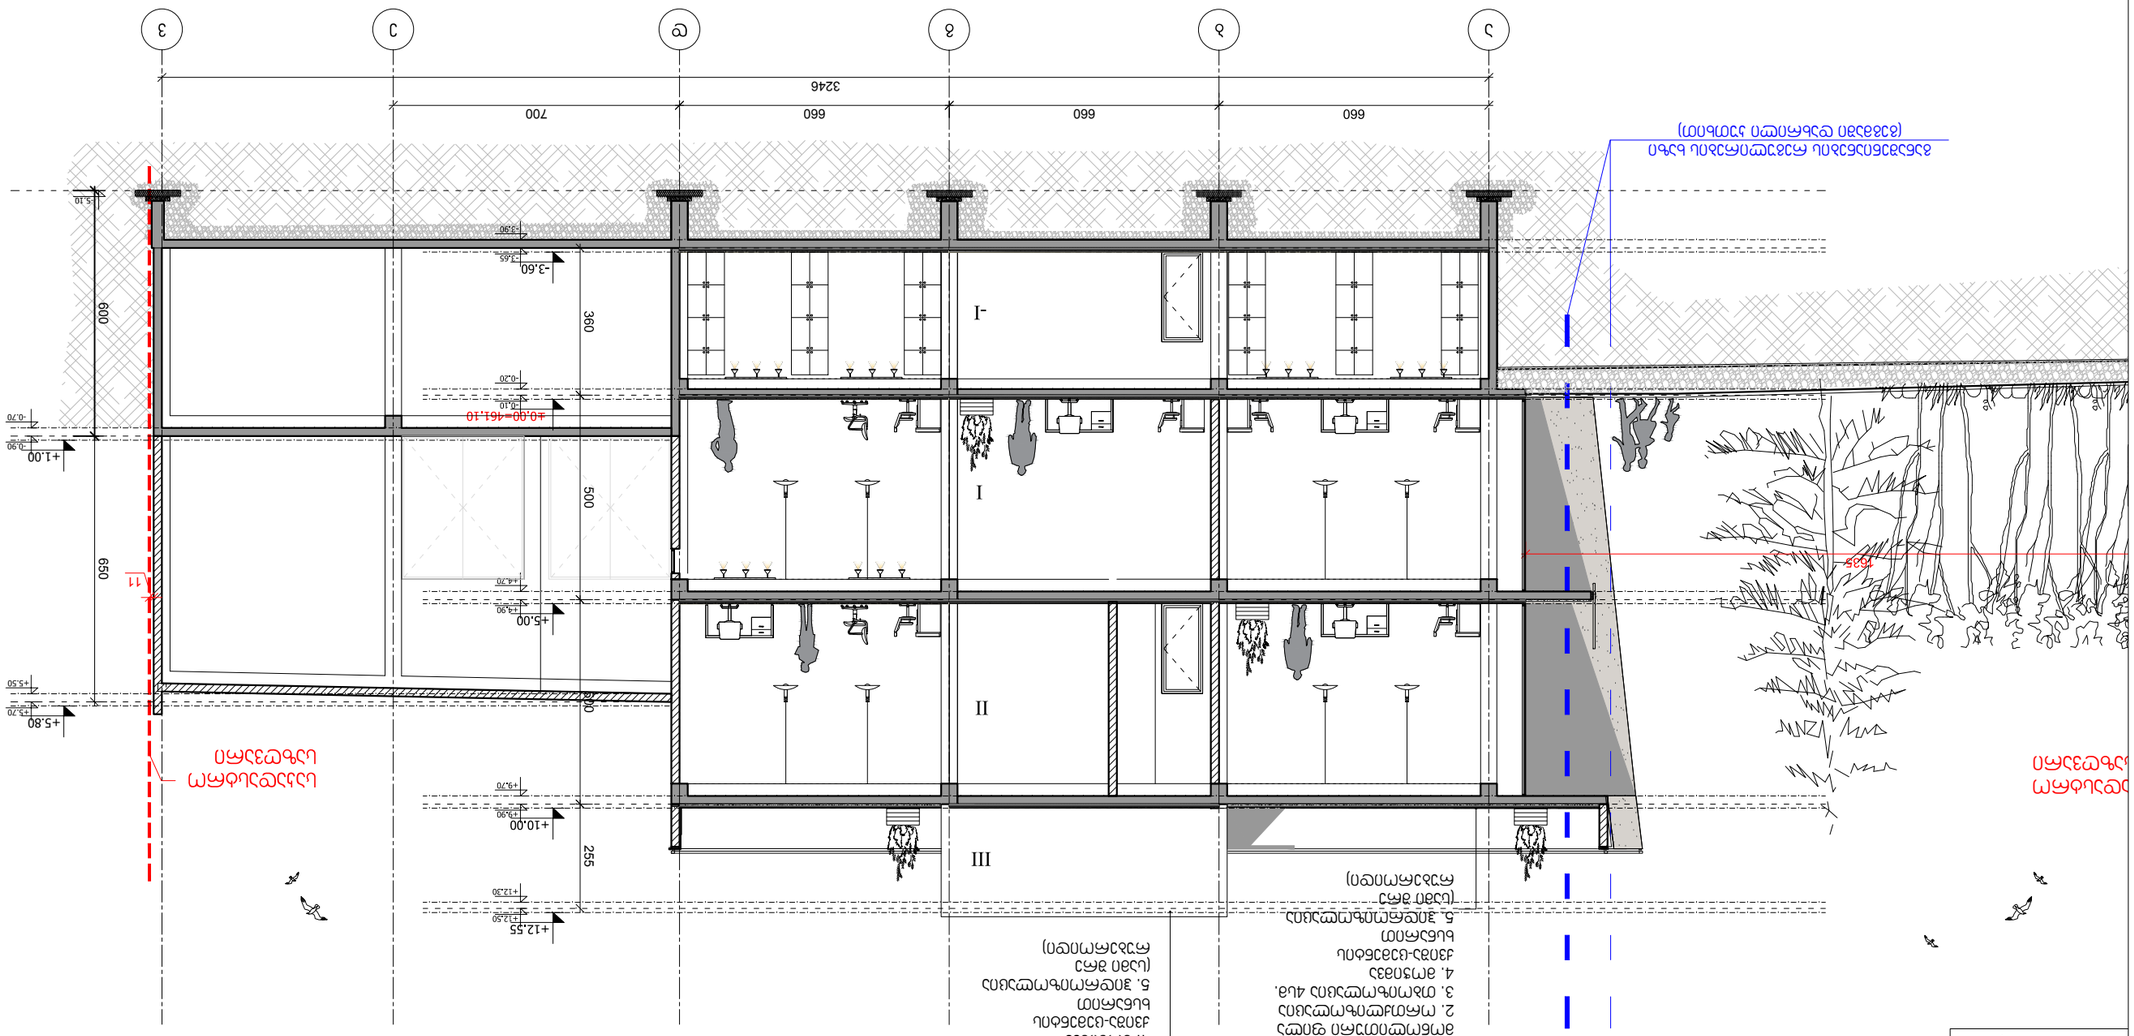

660 3246 660 განაშენიანების რეგულირების ხაზი (გეგმაში დახრილი კუთხით) 1. რკინა-ბეტონის მონოლითური ფილა 2. ორთქლიზოლაცია 3. თბოიზოლაცია 4სმ. 4. მოჭიმვა ქვიშა-ცემენტის ხსნარით 5. ჰიდროიზოლაცია (სამი შრე რუბეროიდი) 1. რკინა-ბეტონის მონოლითური ფილა 2. ორთქლიზოლაცია 3. თბოიზოლაცია 4სმ. 4. მოჭიმვა ქვიშა-ცემენტის ხსნარით 5. ჰიდროიზოლაცია (სამი შრე რუბეროიდი)

255 კადასტრო საზღვარი +1.00-0.90 -0.70

650 +5.80+5.70 +5.50 700 -5.10

600 11 საერთო ფართი - 2782.66 მ2 მათ შორის: კიბის უჯრედი - კიბის ბაქანი - 46.22 მ2 სასაწყობე ფართი - 1224.57 მ2 საოფისე ფართი - 642.04 მ2 კომერციული ფართი - 271.94 მ2 სან.კვანძის ფართობი - 35.28 მ2 კორიდორის ფართობი - 75.95 მ2 საზაფხულო ფართობი - 53.62 მ2 პარკინგი - 433.04 მ2 პროექტი A-3 ფორმატი დაკვეთა # ფაილის სახელი ჭრილი 3-3 თანამდებობა გვარი ხელმოწერა ავტორი სტადია ინდექსი ფურცლები მთ.არქიტექტორი კონსტრუქტორი გეგმები.დწგ მასშტაბი თარიღი # 123456 პროექტის # 1.6 მრავალფუნქციური შენობა შპს "აკვალაინ ჯორჯია" -0.15 (896.85) დიდი დიღომი, დავით აღმაშენებლის ხეივანი, ნაკვეთი 14 - 517 1:100 9/13/2018 რ. xecuriani რ. xecuriani