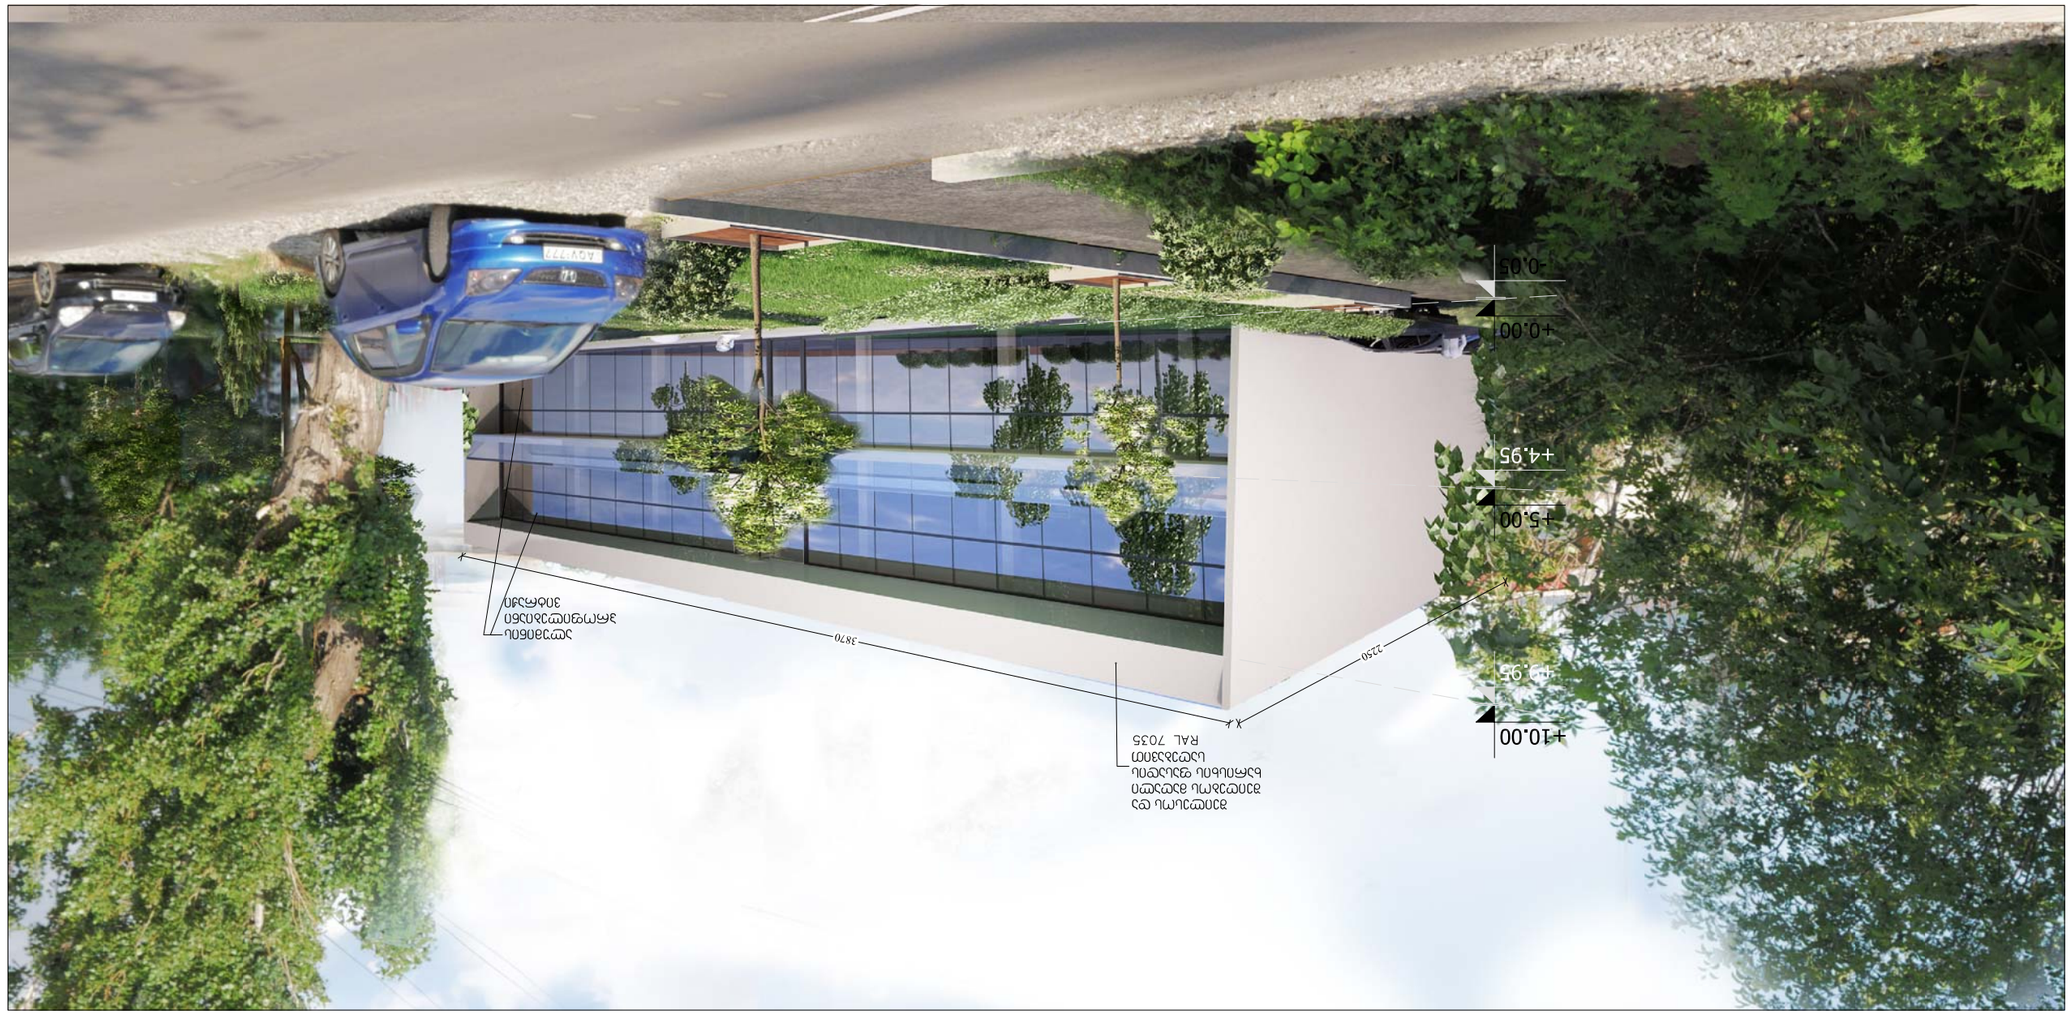

Фамилия	Подпись	Дата	Лист №	Листов
Разработал				
Проверил				
Н. контр.				
ГИП				

Изм.	Кол.уч.	Лист №

Стадия	Лист	Листов
Р	1.6	

ООО "Зодчий Плюс"

Жилой дом по ул. Ленина в г. Ростов-на-Дону

Фасад 1-2

Инв. № подл.

Подпись и дата

Взам. инв. №

Инв. № дубл.

Подпись и дата

Инв. № подл.

Изм.	Кол.уч.	Лист	№ док.	Подпись	Дата
Разработал					
Проверил					
Н. контр.					
ГИП					

Жилой дом по ул. Ленина в г. Ростов-на-Дону

Фасад 1-2

Стадия	Лист	Листов
Р	1.6	

ООО "Зодчий Плюс"

Согласовано

Взам. инв. №

Подпись и дата

Инв. № подл.

Инв. № подл.	Подпись и дата	Взам. инв. №	Инв. № дубл.

Согласовано

Инв. № подл.

Подпись и дата

Взам. инв. №

Инв. № дубл.

Подпись и дата

Инв. № подл.

Изм.	Кол.уч.	Лист	№ док.	Подпись	Дата