
ვეფხვია გელაშვილის ქუთაისი
საცხოვრებელი სახლი
მშენებლობის ნებართვის № 6/365-1 , 07.08.12 წ.

სახურავის გადახურვა მოეწყობა
მაღალი ხარისხის მეტალოკრამიტის რუხი ფერის
გადახურვა.

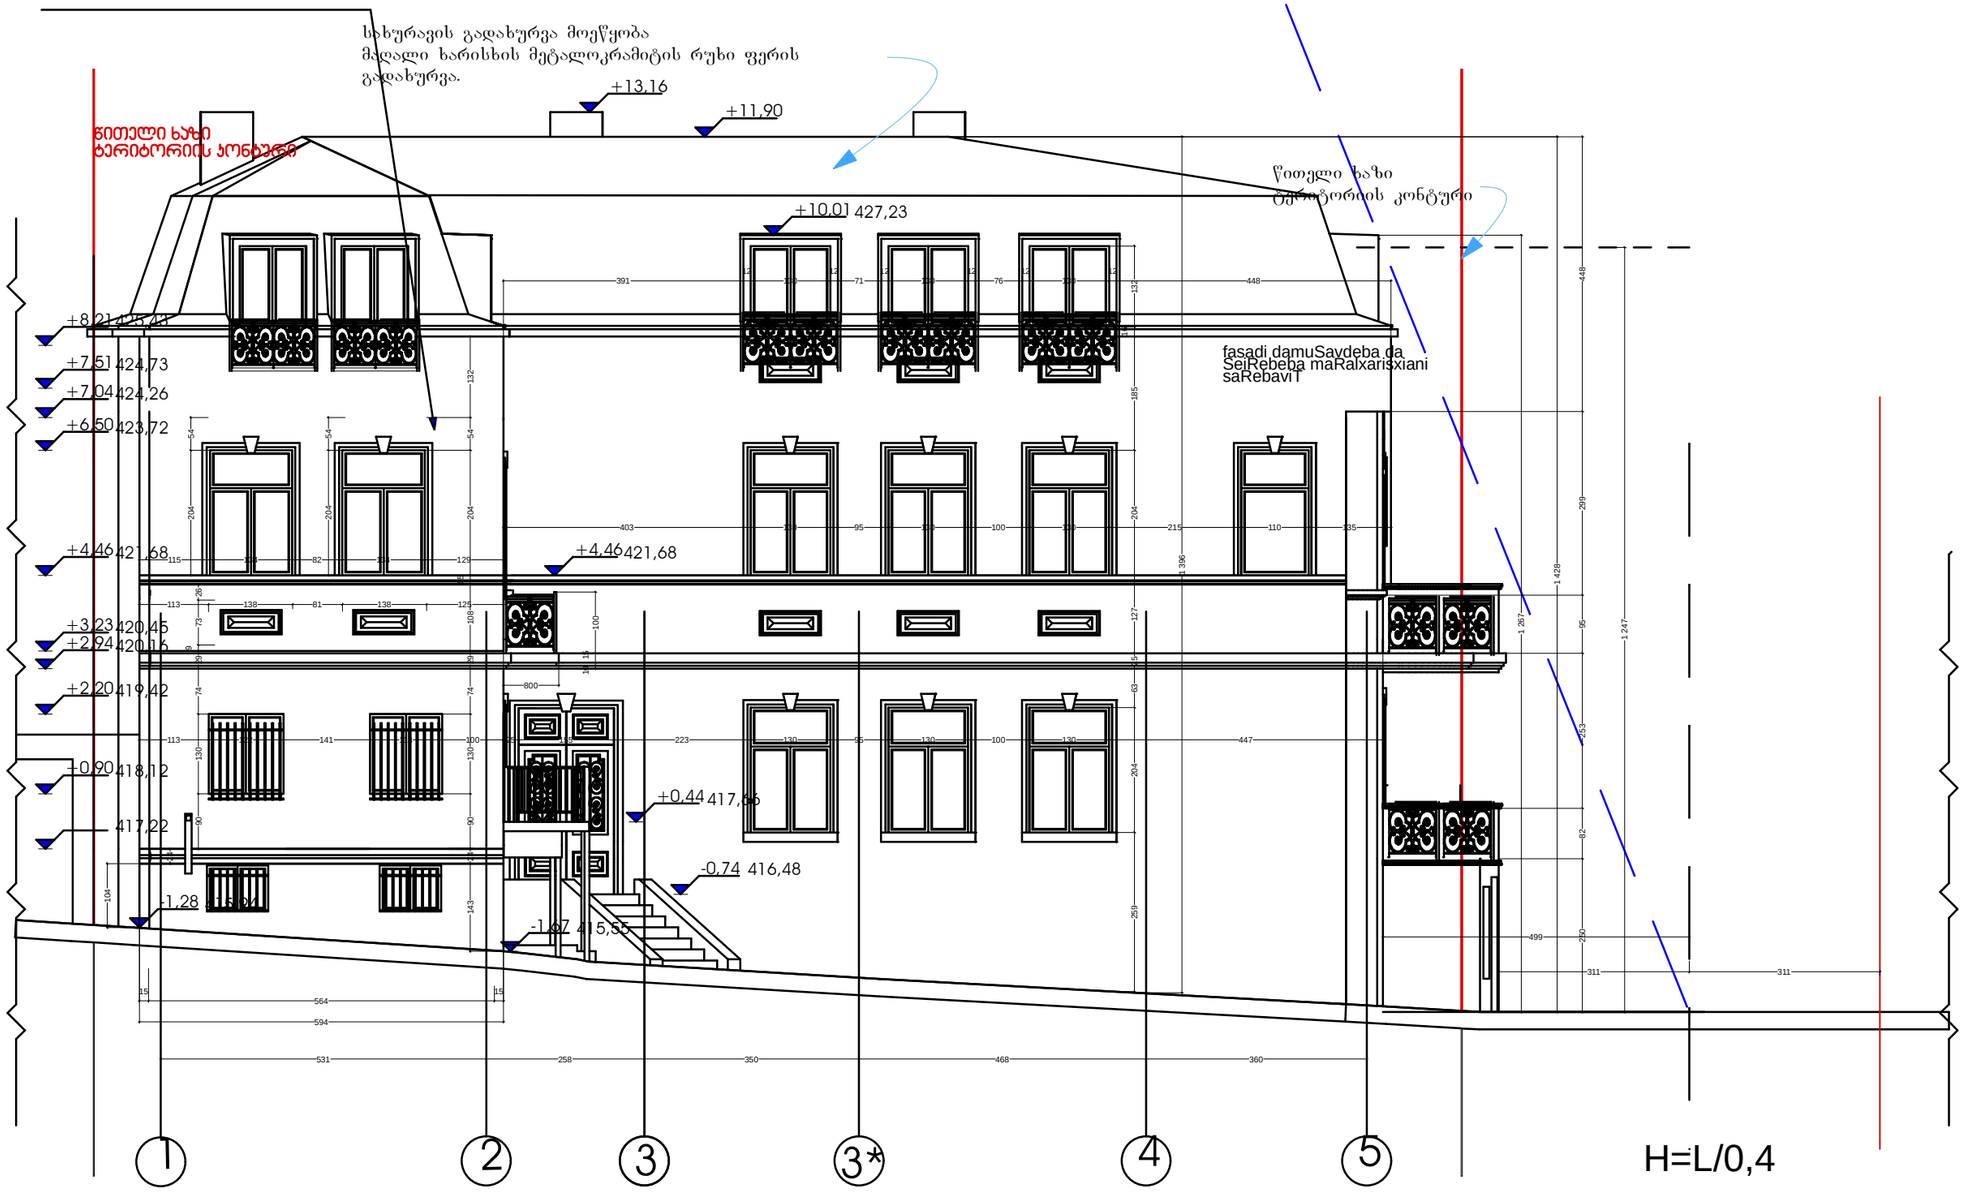

H=L/0,4

L=4,99 m

H=12,47 m

სიმაღლის განმსაზღვრელი ჯვეთი
მასშ. 1: 100მ

შრომატ. A-3	თბილისი 2011 წ.	პლნ.
	დაკვეთა №	ფაილის სახელი

ექსპლიკაცია:

ნაკვეთის ფართი 198 კვ.მ

პიროგითი ნიშნები:

შენიშვნები:

დამკვეთი: შპს ,,გაჯო ბილდინგი,,

მისამართი

ქ.თბილისი, ლესელიძის I ჩიხი № 5
არსებულ მრავალბინიანი საცხოვრებელ
სახლზე ფასადის რეკონსტრუქციისა და
მანსარდის მოწყობის პროექტი

პროექტის სახელწოდება:
მრავალბინიანი საცხოვრებელი სახლის
პორექტირებული პროექტი

თანამდებობა	გვარი	ხელმოწერა	თარიღი
დირექტორი	ა. ბაბაბაზმშილი		
პრ. ავტორი	ა. ბაბაბაზმშილი		
პრ. მთ. კონს.			
შემოწმა			

შპს "Mega Personal Architecture"

მისამართი:
ქ.თბილისი
თელეთის ქუჩა №4

მასშტაბი	1:100
თარიღი	27.06.2019


სტადია	შრომები	შრომები
არქიტექტურული ნაწილი		

ფორმატი A-3	თბილისი 2011 წ.	ფლნ.
	ნაკვეთის №	ფაილის სახელი

ექსპლიკაცია:

ნაკვეთის ფართი 198 კვ.მ

სიმაღლის განმსაზღვრელი გენ. გეგმა
მასშ. 1: 200მ

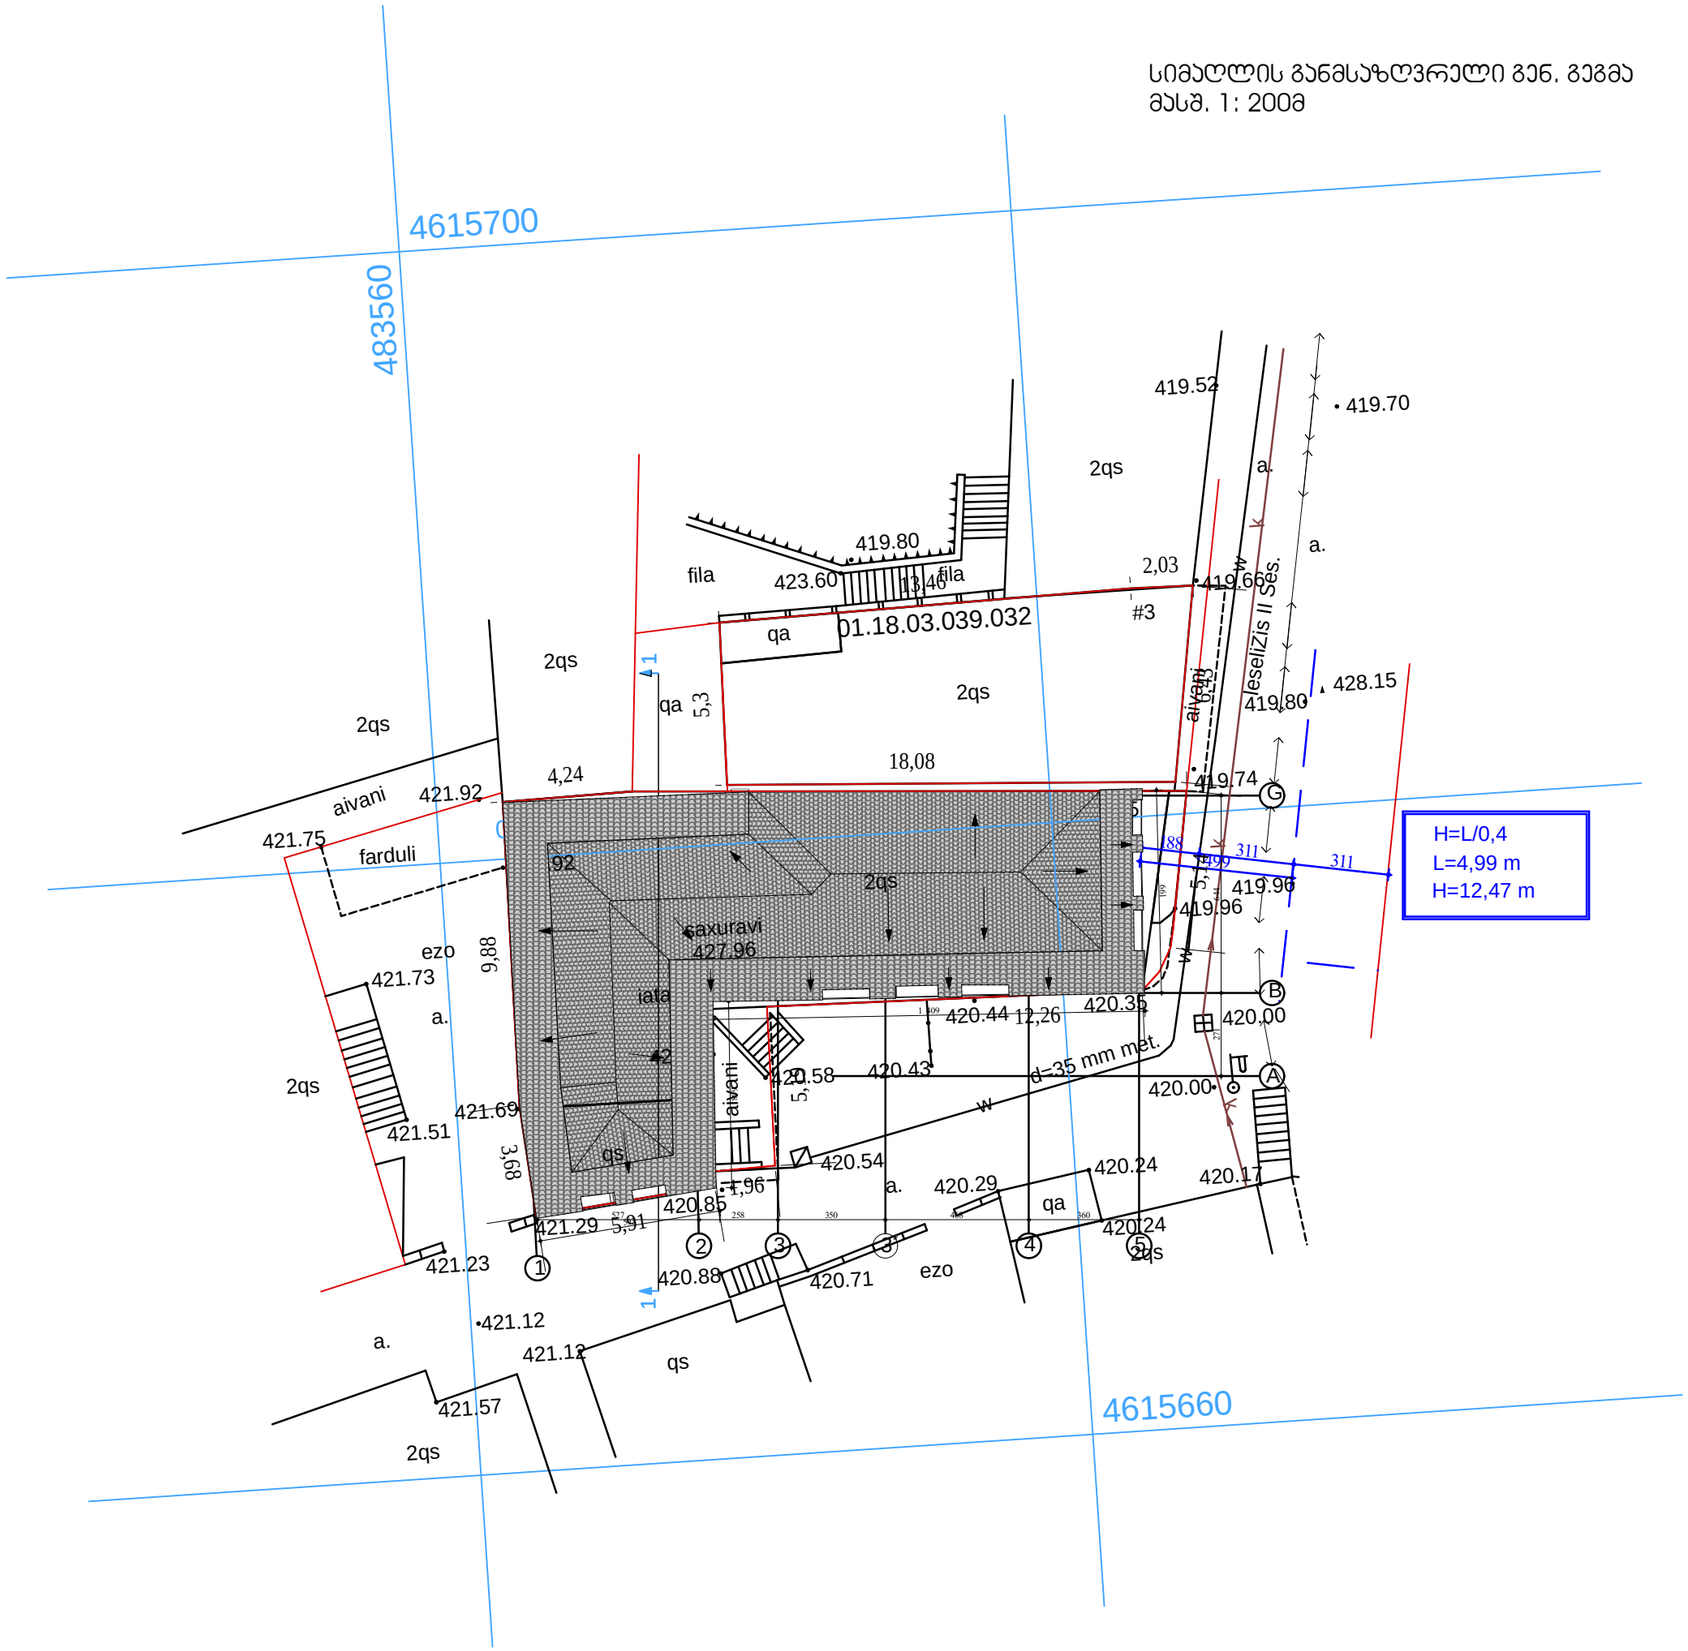

ანოტაციები:

შენიშვნები:

დამკვეთი: შპს ,,გაიო ბილდინგი,,

მისამართი

ქ.თბილისი, ლესელიძის I ჩიხი № 5 არსებულ მრავალბინიანი საცხოვრებელ სახლზე ფასადის რეკონსტრუქციისა და მანსარდის მოწყობის პროექტი

პროექტის სახელწოდება:
მრავალბინიანი საცხოვრებელი სახლის პორექტირებული პროექტი

თანამდებობა	გვარი	ხელმოწერა	თარიღი
დირექტორი	ა. გაგაბაშვილი		
პრ. ავტორი	ა. გაგაბაშვილი		
პრ. მთ. კონს.			
შემოწმა			

შპს "Mega Personal Architecture"

მისამართი:
ქ.თბილისი თელეთის ქუჩა №4

მასშტაბი	1:100
თარიღი	27.06.2019

სტადია	ფურცელი	ფურცლები
არქიტექტურული ნაწილი		