განმარტებითი ბარათი

წარმოდგენილია პროექტისათვის ფოტომონტაჟი. საპროექტო ობიექტი მდებარეობს მაყაშვილის და კაკაბაძის ქუჩების გადაკვეთაზე

კუთხეში. მაყაშვილის ქუჩის სივიწროვის გამო განშლის სრულყოფილად წარმოშობის საშუალებას ნაკლებად იძლევა, ჩვენს მიერ შერჩეული

განშლაზე SevecadeT მაქსიმალურად თვალსაჩინოდ წარმოგვეჩინა საპროექტო ობიექტის ფასადი მეზობლად არსებულ შენობებთან ერთად.

ფოტომონტაჟს თან ურთავთ საპროექტო შენობის და მისი ეზოს ხედს, სადაც განმეორებით ვაჩვენებთ ფასადზე გამოყენებულ

მოსაპირკეთებელ მასალებს და ზომებს.

ფასადის მოსაპირკეთებლად გამოყენებულია ხუთი ტიპის მოსაპირკეთებელი მასალა:

1. გადაიხურვა: ნაცრისფერი "Singli"

2. მოპირკეთება: თეთრი ფერი "CAPAROL"-CAMEO 30ის წყალმდეგი საღებავი

3. მოპირკეთება: ქართული აგური

4. კარ-ფანჯრები: მუქი ყავისფერი მეტალოპლასტმასი.

5. ლითონის ელემენტები: ჭიშკარი, კიბე, მოაჯირები შეიღებოს შავი ფერის ზეთოვანი საღებავით.

+6 600
+3 300

0 000

12 800

+1 800

+2 200

+9 200

ფოტომონტაჟი

ხედი კაკაბაძის ქ.-ის მზრიდან

გადაიხურვა: ნაცრისფერი "Singli"

მოპირკეთება: თეთრი ფერი "CAPAROL"-CAMEO

30ის წყალმდეგი საღებავი მოპირკეთება: ქართული აგური

ყავისფერი მეტალო

პლასტმასი

+9 200

+6 600

+3 300

0 000 +1 800

+2 200

ყავისფერი მეტალო პლასტმასი
გადაიხურვა: ნაცრისფერი "Singli"

მოპირკეთება: თეთრი ფერი "CAPAROL"-CAMEO

30ის წყალმდეგი საღებავი

მოპირკეთება: ქართული აგური

13,00 м2

52,06 м2

19,11 м2

4,01 м2

6,60 м2

4,01 м2

47,02 м2

24,00 м2

26,55 м2

23,62 м2

5 000 5 600 3 000

4 500 3 000 5 400 2 600

4 500 3 000 8 400
5 000 9 000

±0,000

±0,000

±0,000

სართულის გეგმა 0.000 ნიშნულზე

1 2 3 4 5

a

g

d

e

v

b

სართულის გეგმა 0.000

ნიშ-ზე ლ. გაგოშიძე

ზ. ჯინჭარაძე

პრ. ავტორი ი. ჯინჭარაძე

შ.პ.ს. "სამშენებლო კომპანია
mamisoni"

ქ. თბილისი, მაყაშვილის, ქ N31(ნაკვეთი N71/18) ერთბინიანი საცხოვრებელი სახლი

durclebi

ფურცელი

S.p.s. "projeqt hausi"

შეასრულა

პრ. ავტორი

დამკვეთი ესკიზური პროექტი

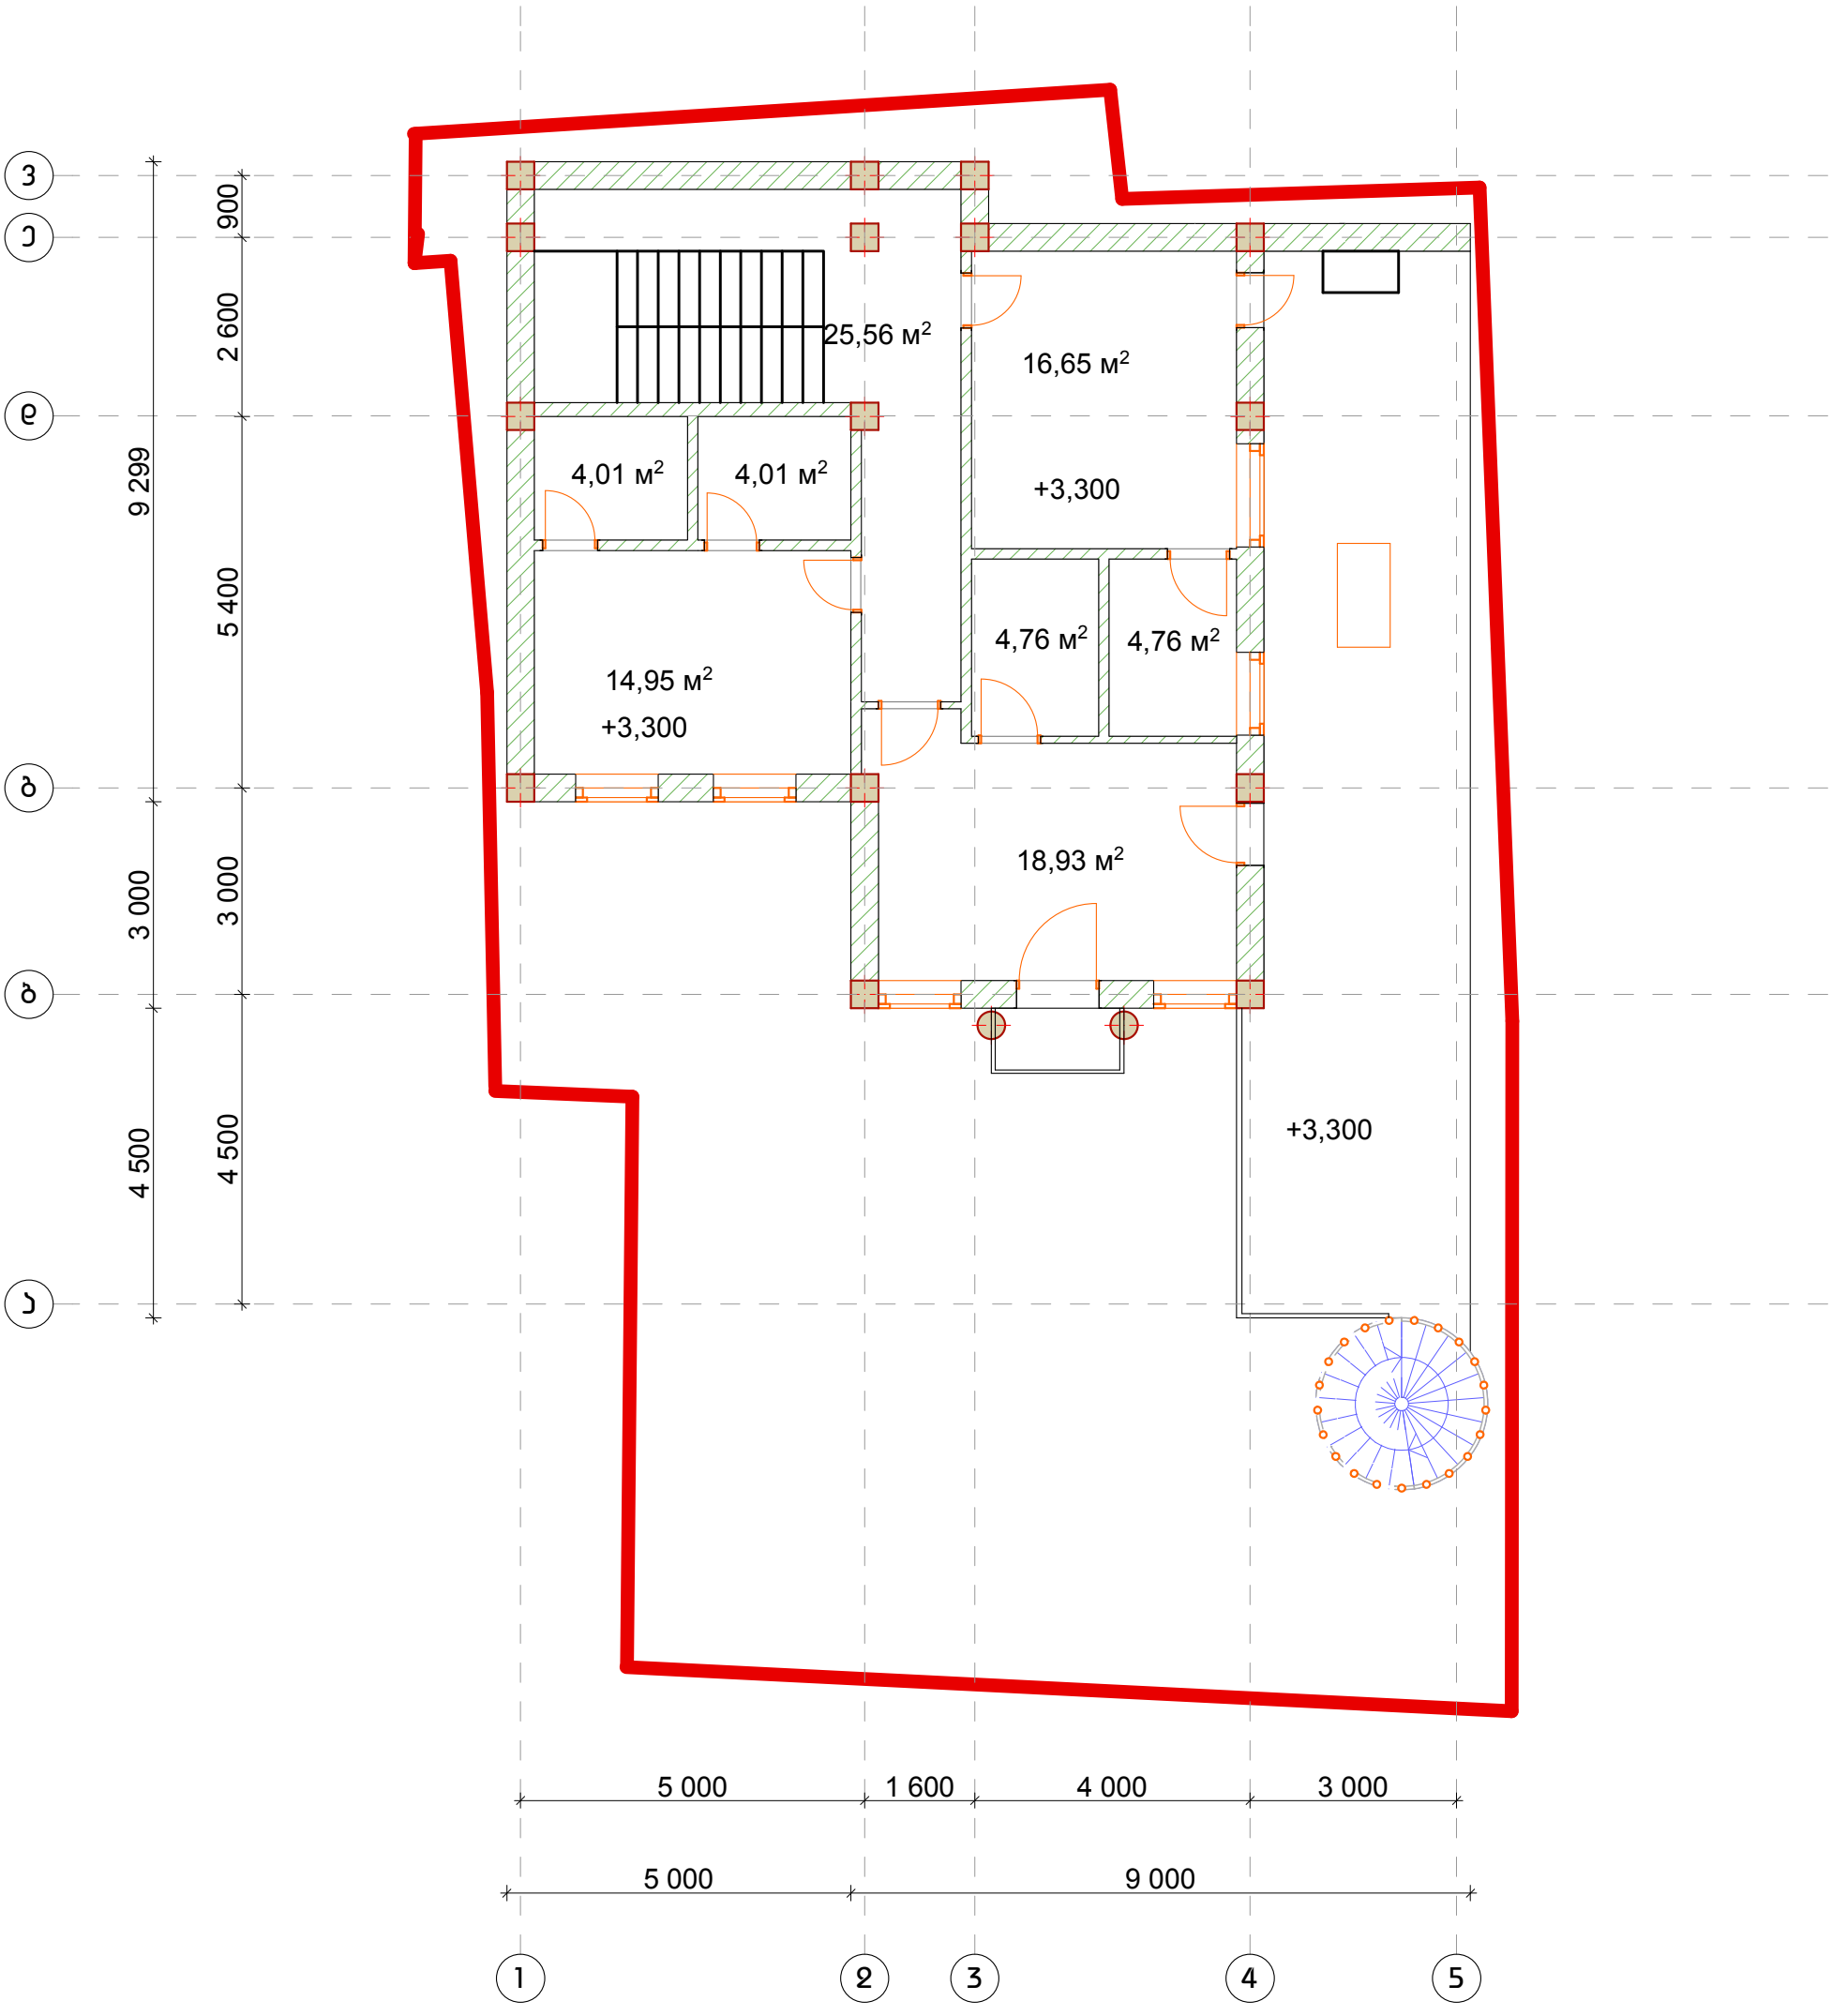

14,95 м2

4,01 м2

16,65 м2

4,76 м2

4,76 м2

25,56 м2

18,93 м2

4,01 м2

4 500 3 000 5 400 2 600 900
5 000 1 600 4 000 3 000

4 500 3 000 9 299
5 000 9 000

+3,300

+3,300

+3,300

1 2 3 4 5

a

g

d

e

v

b

სართულის გეგმა +3.300 ნიშნულზე

სართულის გეგმა +3.300

ნიშ-ზე ლ. გაგოშიძე

ზ. ჯინჭარაძე

პრ. ავტორი ი. ჯინჭარაძე

შ.პ.ს. "სამშენებლო კომპანია
mamisoni"

ქ. თბილისი, მაყაშვილის, ქ N31(ნაკვეთი N71/18) ერთბინიანი საცხოვრებელი სახლი

durclebi

ფურცელი

S.p.s. "projeqt hausi"

შეასრულა

პრ. ავტორი

დამკვეთი ესკიზური პროექტი

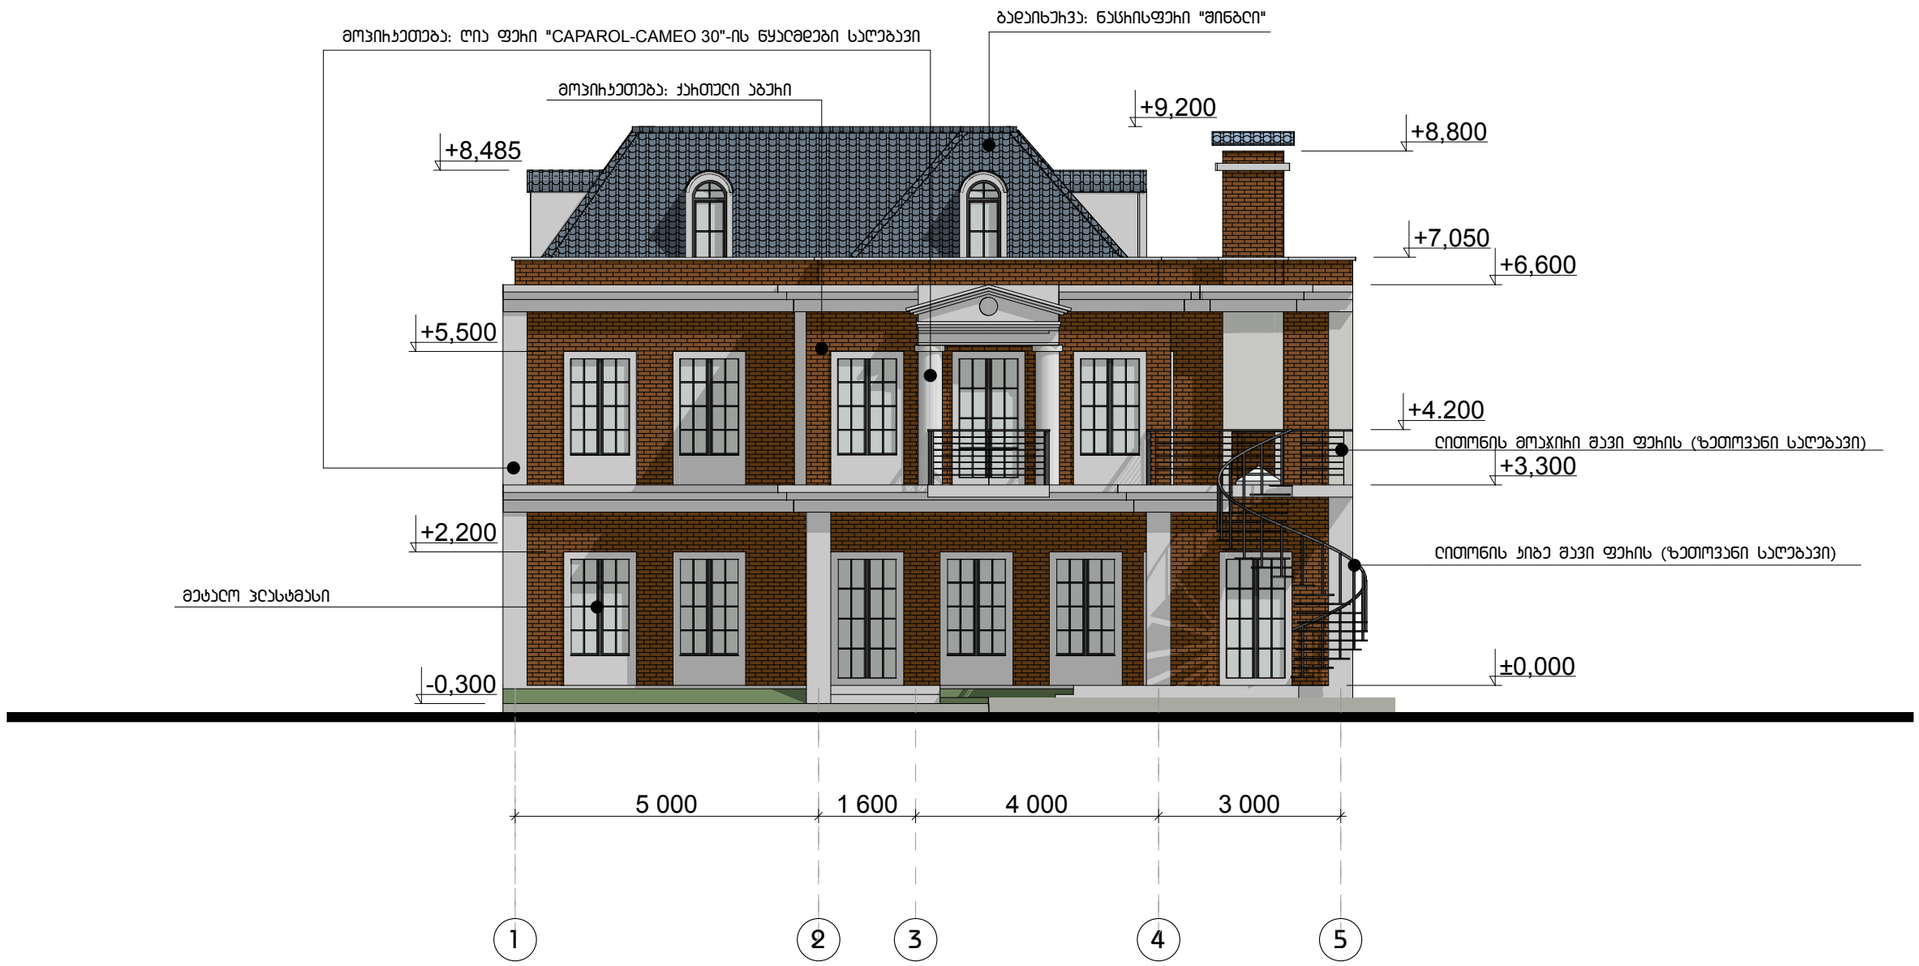

5 000 1 600 4 000 3 000

±0,000

+3,300

+6,600
+7,050

+8,800

+4.200

+8,485

+2,200

+5,500

-0,300

+9,200

1 2 3 4 5
ფასადი 1-5

მოპირკეთება: ღია ფერი "CAPAROL-CAMEO 30"-ის წყალმდეგი საღებავი

გადაიხურვა: ნაცრისფერი "Singli"

მოპირკეთება: ქართული აგური

ლითონის კიბე შავი ფერის (ზეთოვანი საღებავი)

ლითონის მოაჯირი შავი ფერის (ზეთოვანი საღებავი)

მეტალო პლასტმასი

ფასადი 1-5

ლ. გაგოშიძე

ზ. ჯინჭარაძე

პრ. ავტორი ი. ჯინჭარაძე

შ.პ.ს. "სამშენებლო კომპანია

mamisoni"
ქ. თბილისი, მაყაშვილის, ქ N31(ნაკვეთი N71/18)

ერთბინიანი საცხოვრებელი სახლი

durclebi

ფურცელი

S.p.s. "projeqt hausi"

შეასრულა

პრ. ავტორი

დამკვეთი ესკიზური პროექტი

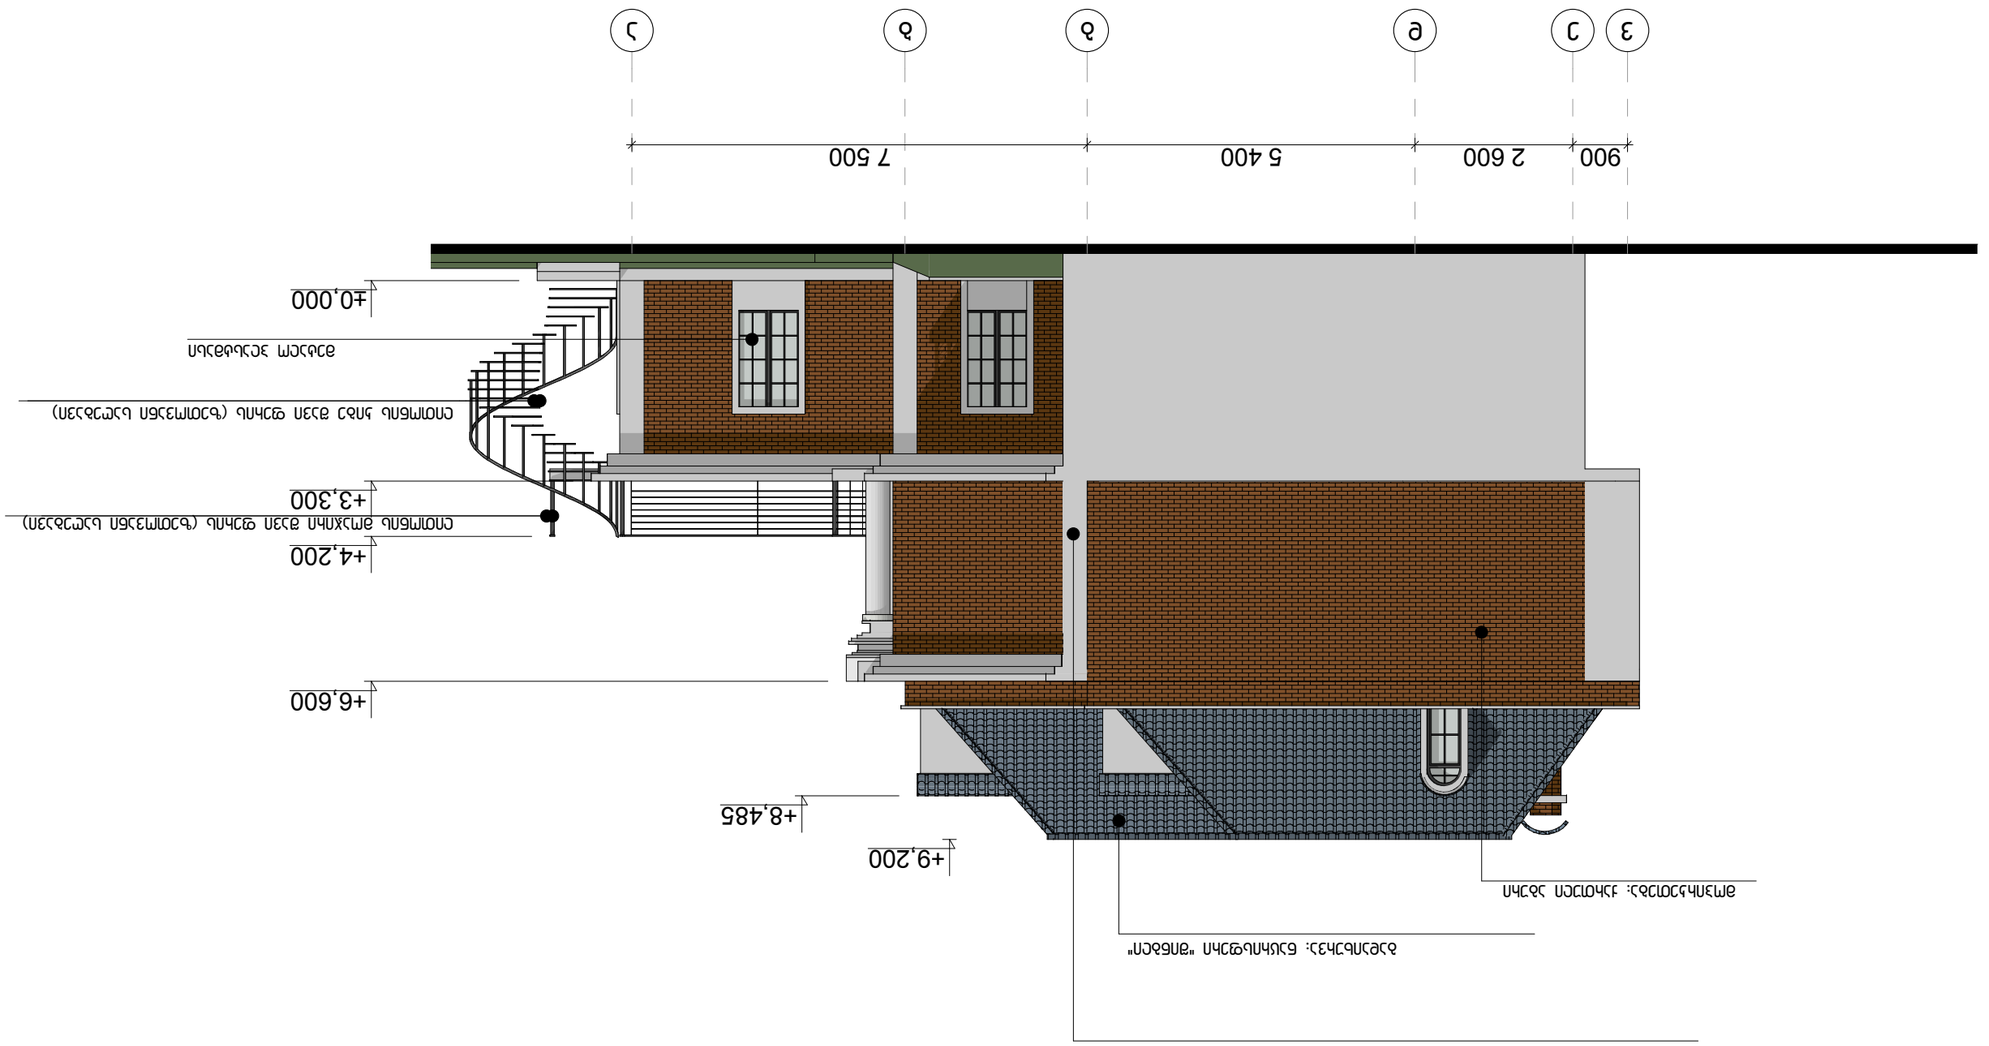

±0,000

+3,300

+6,600

+8,485

+4,200

900 2 600 5 400 7 500

+9,200

v e d g b a
ფასადი ვ-ა

გადაიხურვა: ნაცრისფერი "Singli"
მოპირკეთება: თეთრი ფერი "CAPAROL"-CAMEO 30ის წყალმდეგი საღებავი

მოპირკეთება: ქართული აგური

ლითონის კიბე შავი ფერის (ზეთოვანი საღებავი)

ლითონის მოაჯირი შავი ფერის (ზეთოვანი საღებავი)

მეტალო პლასტმასი

ფასადი ვ-ა

ლ. გაგოშიძე

ზ. ჯინჭარაძე

პრ. ავტორი ი. ჯინჭარაძე

შ.პ.ს. "სამშენებლო კომპანია

mamisoni"
ქ. თბილისი, მაყაშვილის, ქ N31(ნაკვეთი N71/18)

ერთბინიანი საცხოვრებელი სახლი

durclebi

ფურცელი

S.p.s. "projeqt hausi"

შეასრულა

პრ. ავტორი

დამკვეთი ესკიზური პროექტი

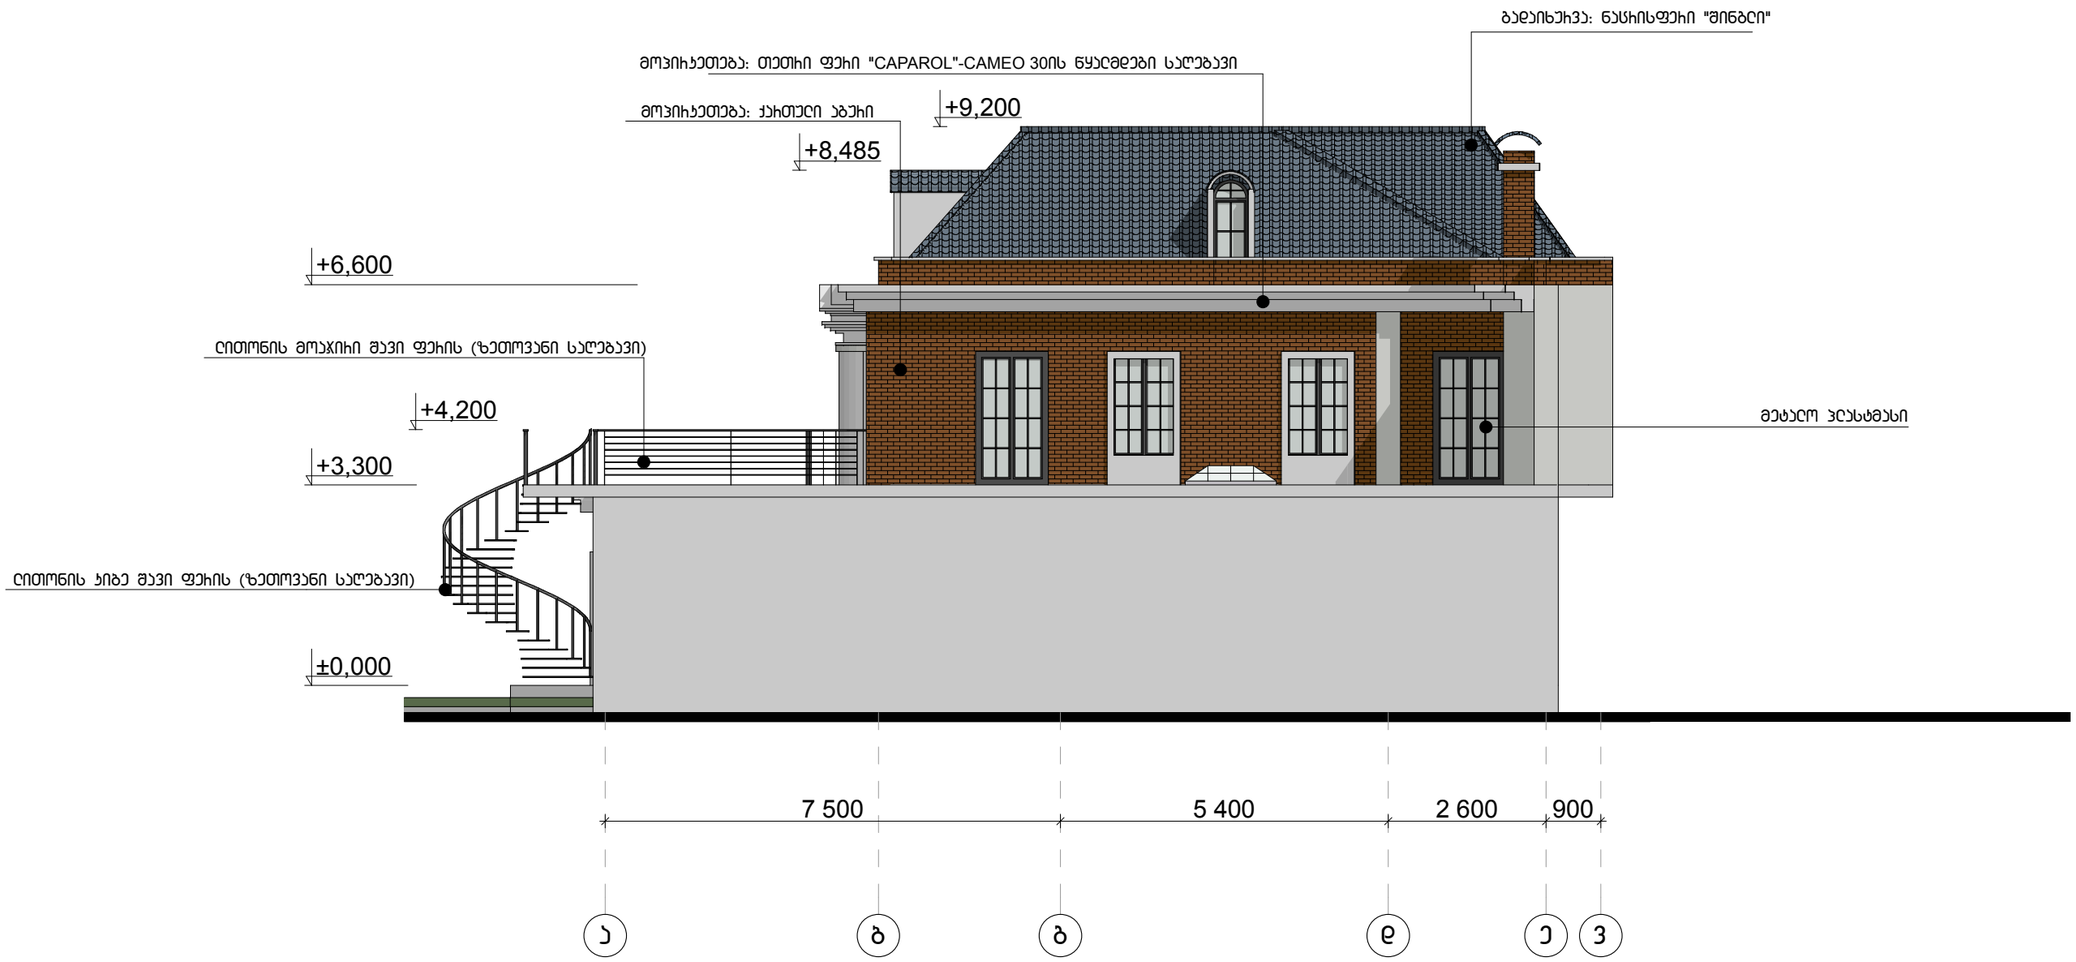

±0,000

+3,300

+6,600

+8,485

+9,200

+4,200

7 500 5 400 2 600 900
ფასადი ა-ვ

a g d e v b

გადაიხურვა: ნაცრისფერი "Singli"

მოპირკეთება: თეთრი ფერი "CAPAROL"-CAMEO 30ის წყალმდეგი საღებავი

მოპირკეთება: ქართული აგური

ლითონის კიბე შავი ფერის (ზეთოვანი საღებავი)

ლითონის მოაჯირი შავი ფერის (ზეთოვანი საღებავი)

მეტალო პლასტმასი

ფასადი ა-ვ
ლ. გაგოშიძე

ზ. ჯინჭარაძე

პრ. ავტორი ი. ჯინჭარაძე

შ.პ.ს. "სამშენებლო კომპანია

mamisoni"
ქ. თბილისი, მაყაშვილის, ქ N31(ნაკვეთი N71/18)

ერთბინიანი საცხოვრებელი სახლი

durclebi

ფურცელი

S.p.s. "projeqt hausi"

შეასრულა

პრ. ავტორი

დამკვეთი ესკიზური პროექტი

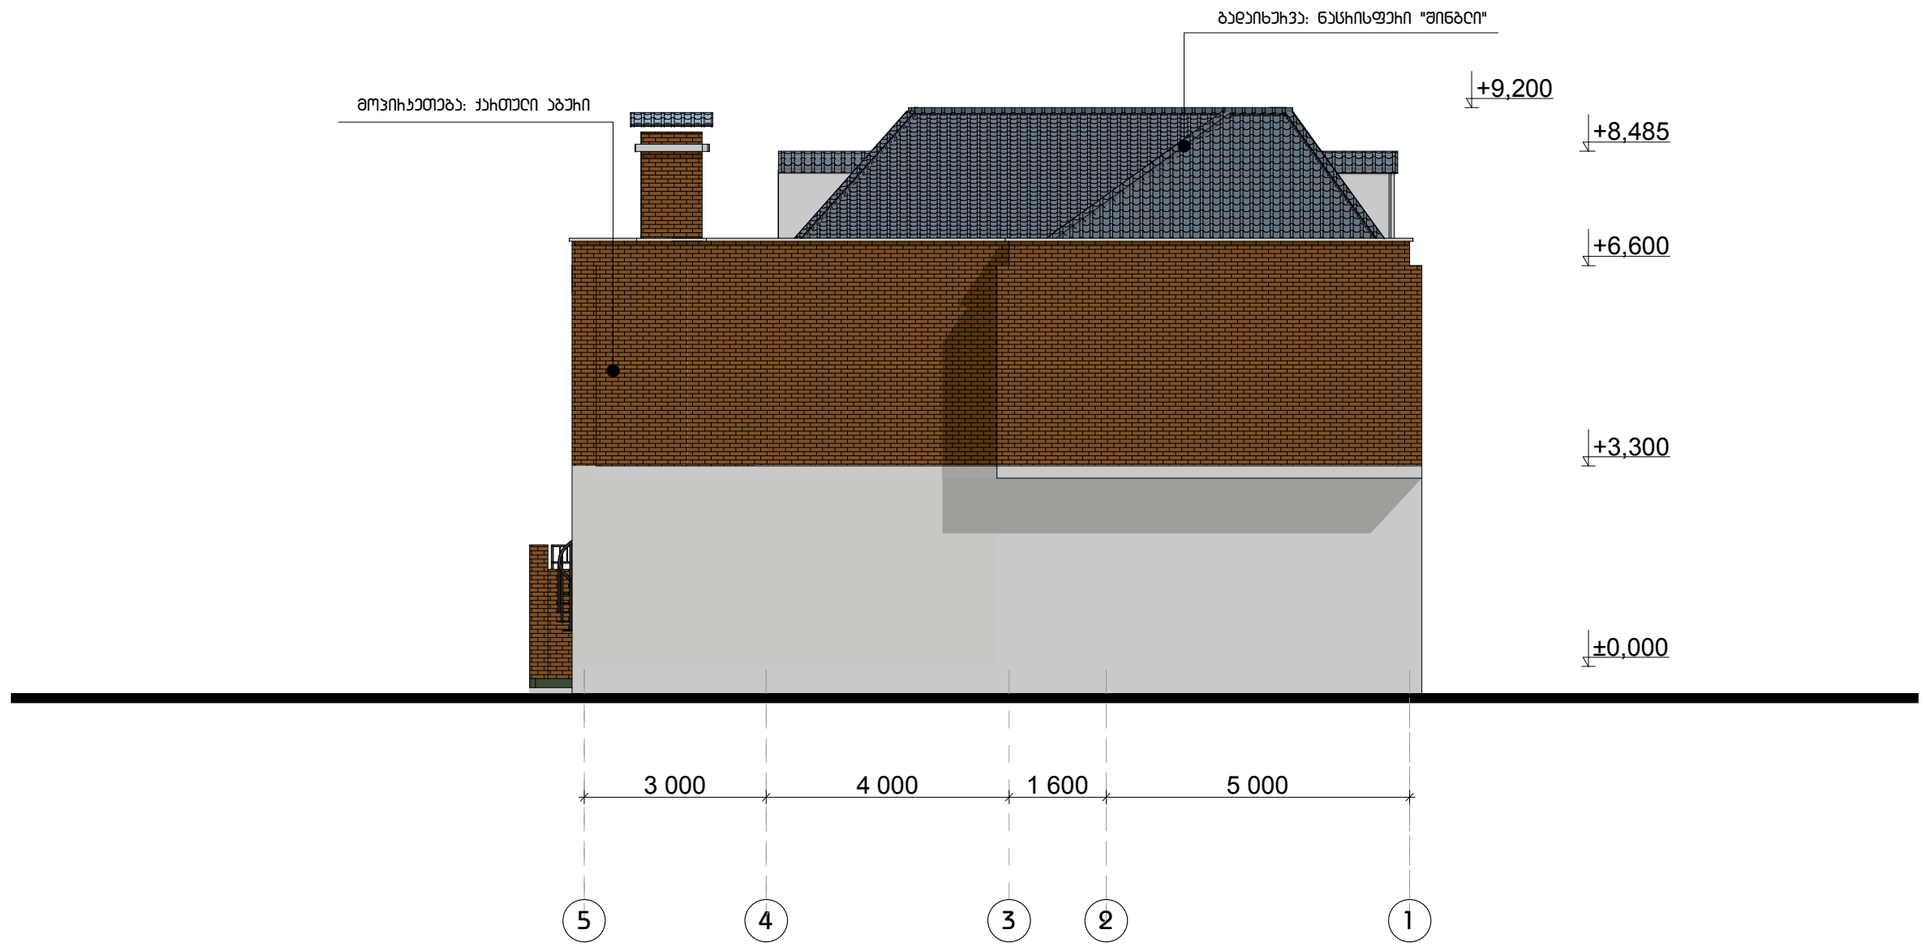

3 000 4 000 1 600 5 000

±0,000

+3,300

+6,600

+8,485
+9,200

ფასადი 5-1

5 4 3 2 1

გადაიხურვა: ნაცრისფერი "Singli"

მოპირკეთება: ქართული აგური

დამკვეთი

პრ. ავტორი

შეასრულა

S.p.s. "projeqt hausi"

ფურცელი

durclebi

ქ. თბილისი, მაყაშვილის, ქ N31(ნაკვეთი N71/18)

ერთბინიანი საცხოვრებელი სახლი

შ.პ.ს. "სამშენებლო კომპანია

mamisoni"

პრ. ავტორი ი. ჯინჭარაძე

ზ. ჯინჭარაძე

ლ. გაგოშიძე

ფასადი 5-1
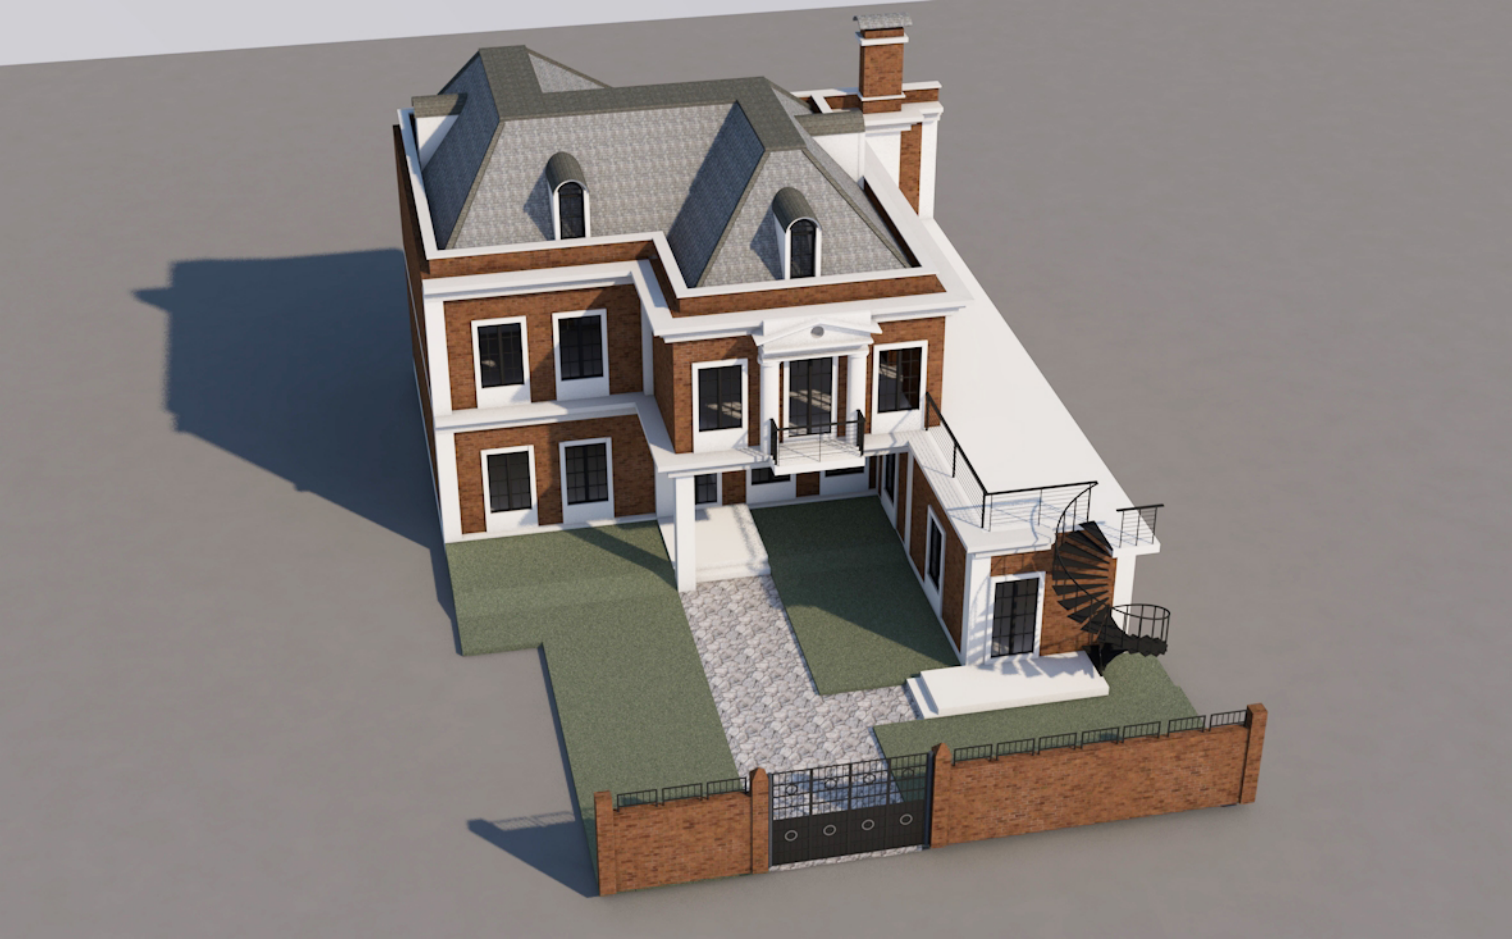
ესკიზური პროექტი