
17.07.19 9:41
+8.70
+7.40
+6.70
+3.70
+3.60
+3.30
+3.20
1.40
5.75
+7.40
+6.70
+3.70
+3.60
+3.30
+3.20
RAL-c0b154
±0.00
±0.00
RAL-c0b154
ჯამი = 1.40*0.70 = 0.98 კვ.მ 1.40*0.70 = 0.98 კვ.მ 5.75*0.70 = 4.02 კვ.მ
ჯამი = 5.98 კვ.მ

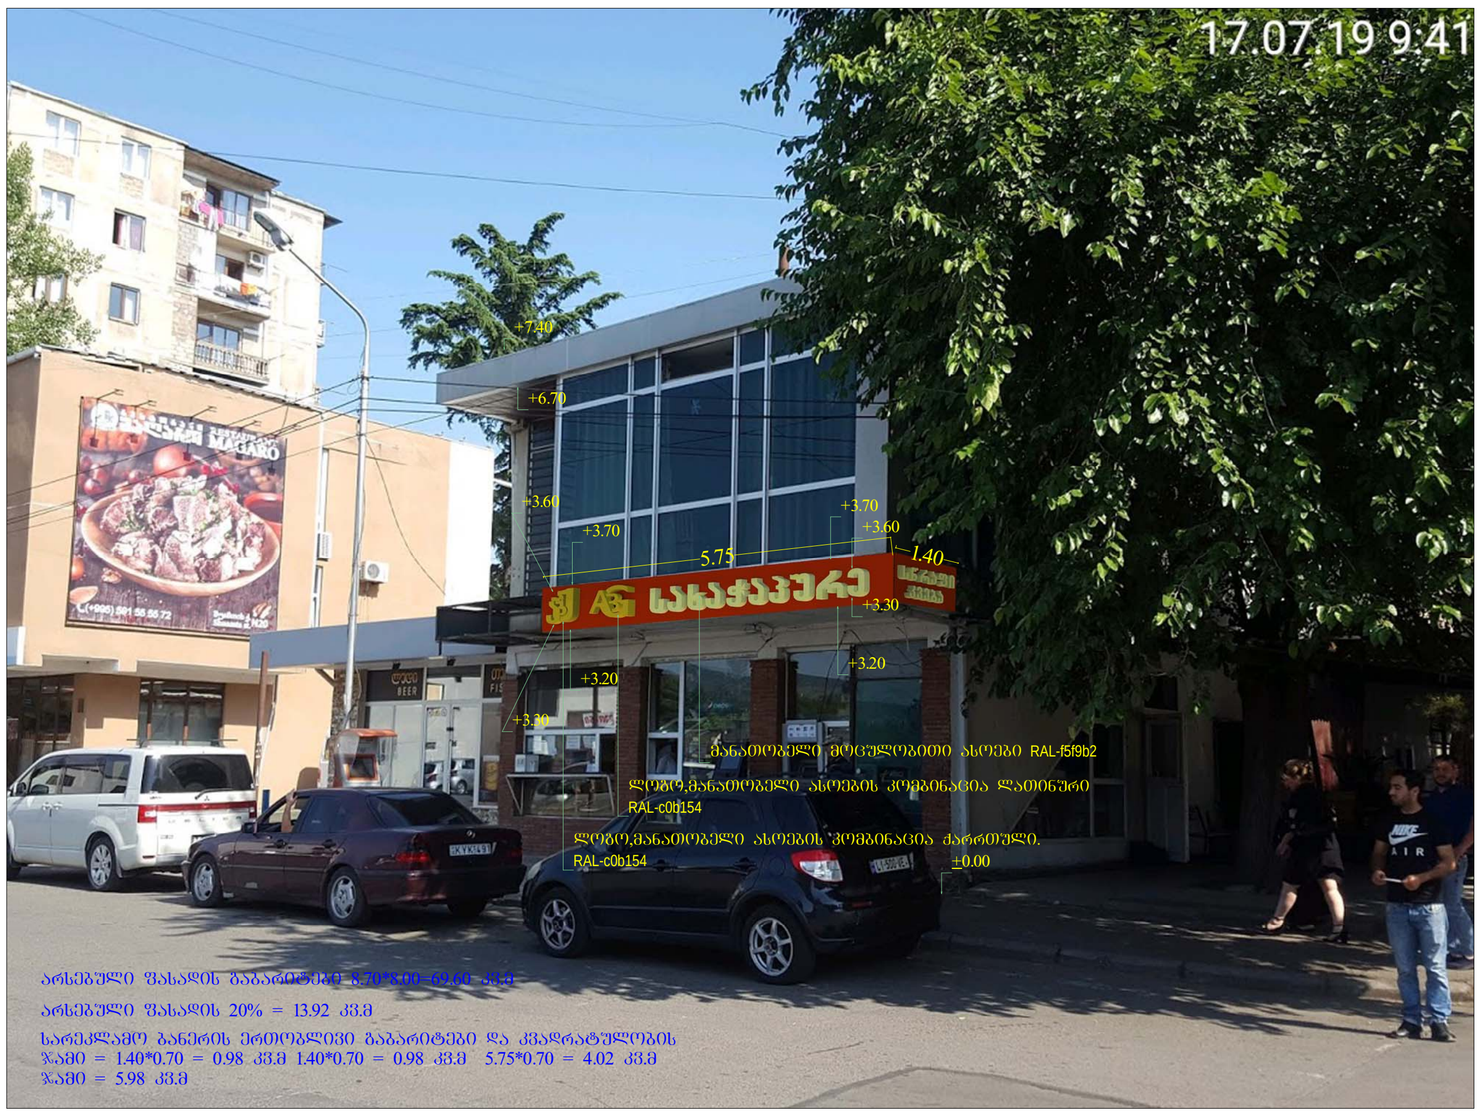
17.07.19 9:41
+7.40
+6.70
+3.60
+3.70
+3.70
+3.60
5.75
1.40
+3.30
+3.20
+3.20
+3.30
RAL-f5f9b2
RAL-c0b154
RAL-c0b154
±0.00
ჯამი = 1.40*0.70 = 0.98 კვ.მ 1.40*0.70 = 0.98 კვ.მ 5.75*0.70 = 4.02 კვ.მ
ჯამი = 5.98 კვ.მ


17.07.19 9:40
+7.40
+6.70
RAL-b9310c
+3.70
+3.60
5.75
+3.30
+3.20
RAL-f5f9b2
RAL-c0b154
±0.00
RAL-c0b154
ჯამი = 1.40*0.70 = 0.98 კვ.მ 1.40*0.70 = 0.98 კვ.მ 5.75*0.70 = 4.02 კვ.მ
ჯამი = 5.98 კვ.მ


17.07.19 9:41
+8.70
+7.40
8.00
+6.70
+7.40
+6.70
+3.70
1.40
5.75
+3.20
+3.20
±0.00
±0.00
საპროექტო არეალი
არსებული შასადის გაბარიტები 8.70*8.00=69.60 კვ.მ
არსებული შასადის 20% = 13.92 კვ.მ


17.07.19 9:41
+7.40
8.00
+6.70
+3.70
+3.70
5.75
1.40
+3.20
+3.20
±0.00
±0.00
საპროექტო არეალი
არსებული შასადის გაბარიტები 8.70*8.00=69.60 კვ.მ
არსებული შასადის 20% = 13.92 კვ.მ


17.07.19 9:40
+7.40
8.00
+6.70
+6.70
+3.70
5.75
+3.20
±0.00
საპროექტო არეალი
არსებული შასადის გაბარიტები 8.70*8.00=69.60 კვ.მ
არსებული შასადის 20% = 13.92 კვ.მ