
Giorgi Saakadze Descent
Giorgi Saakadze Descent
Giorgi Saakadze Square
Giorgi Saakadze Square
Levan Gotua St
Vakhtang Bochorishvili St
Vakhtang Bochorishvili St
Rompetrol
IRAO
Bank of
01.10.13.016.094
01.10.13.023.080
01.10.13.023.080
01.10.13.023.080
01.10.13.023.080
01.00.171
01.01.045
01.00.190
01.00.330
01.01.532
88/15
88/15
108
106
114
100a/100/102/104

გენ-გეგმა
მ. 1:500

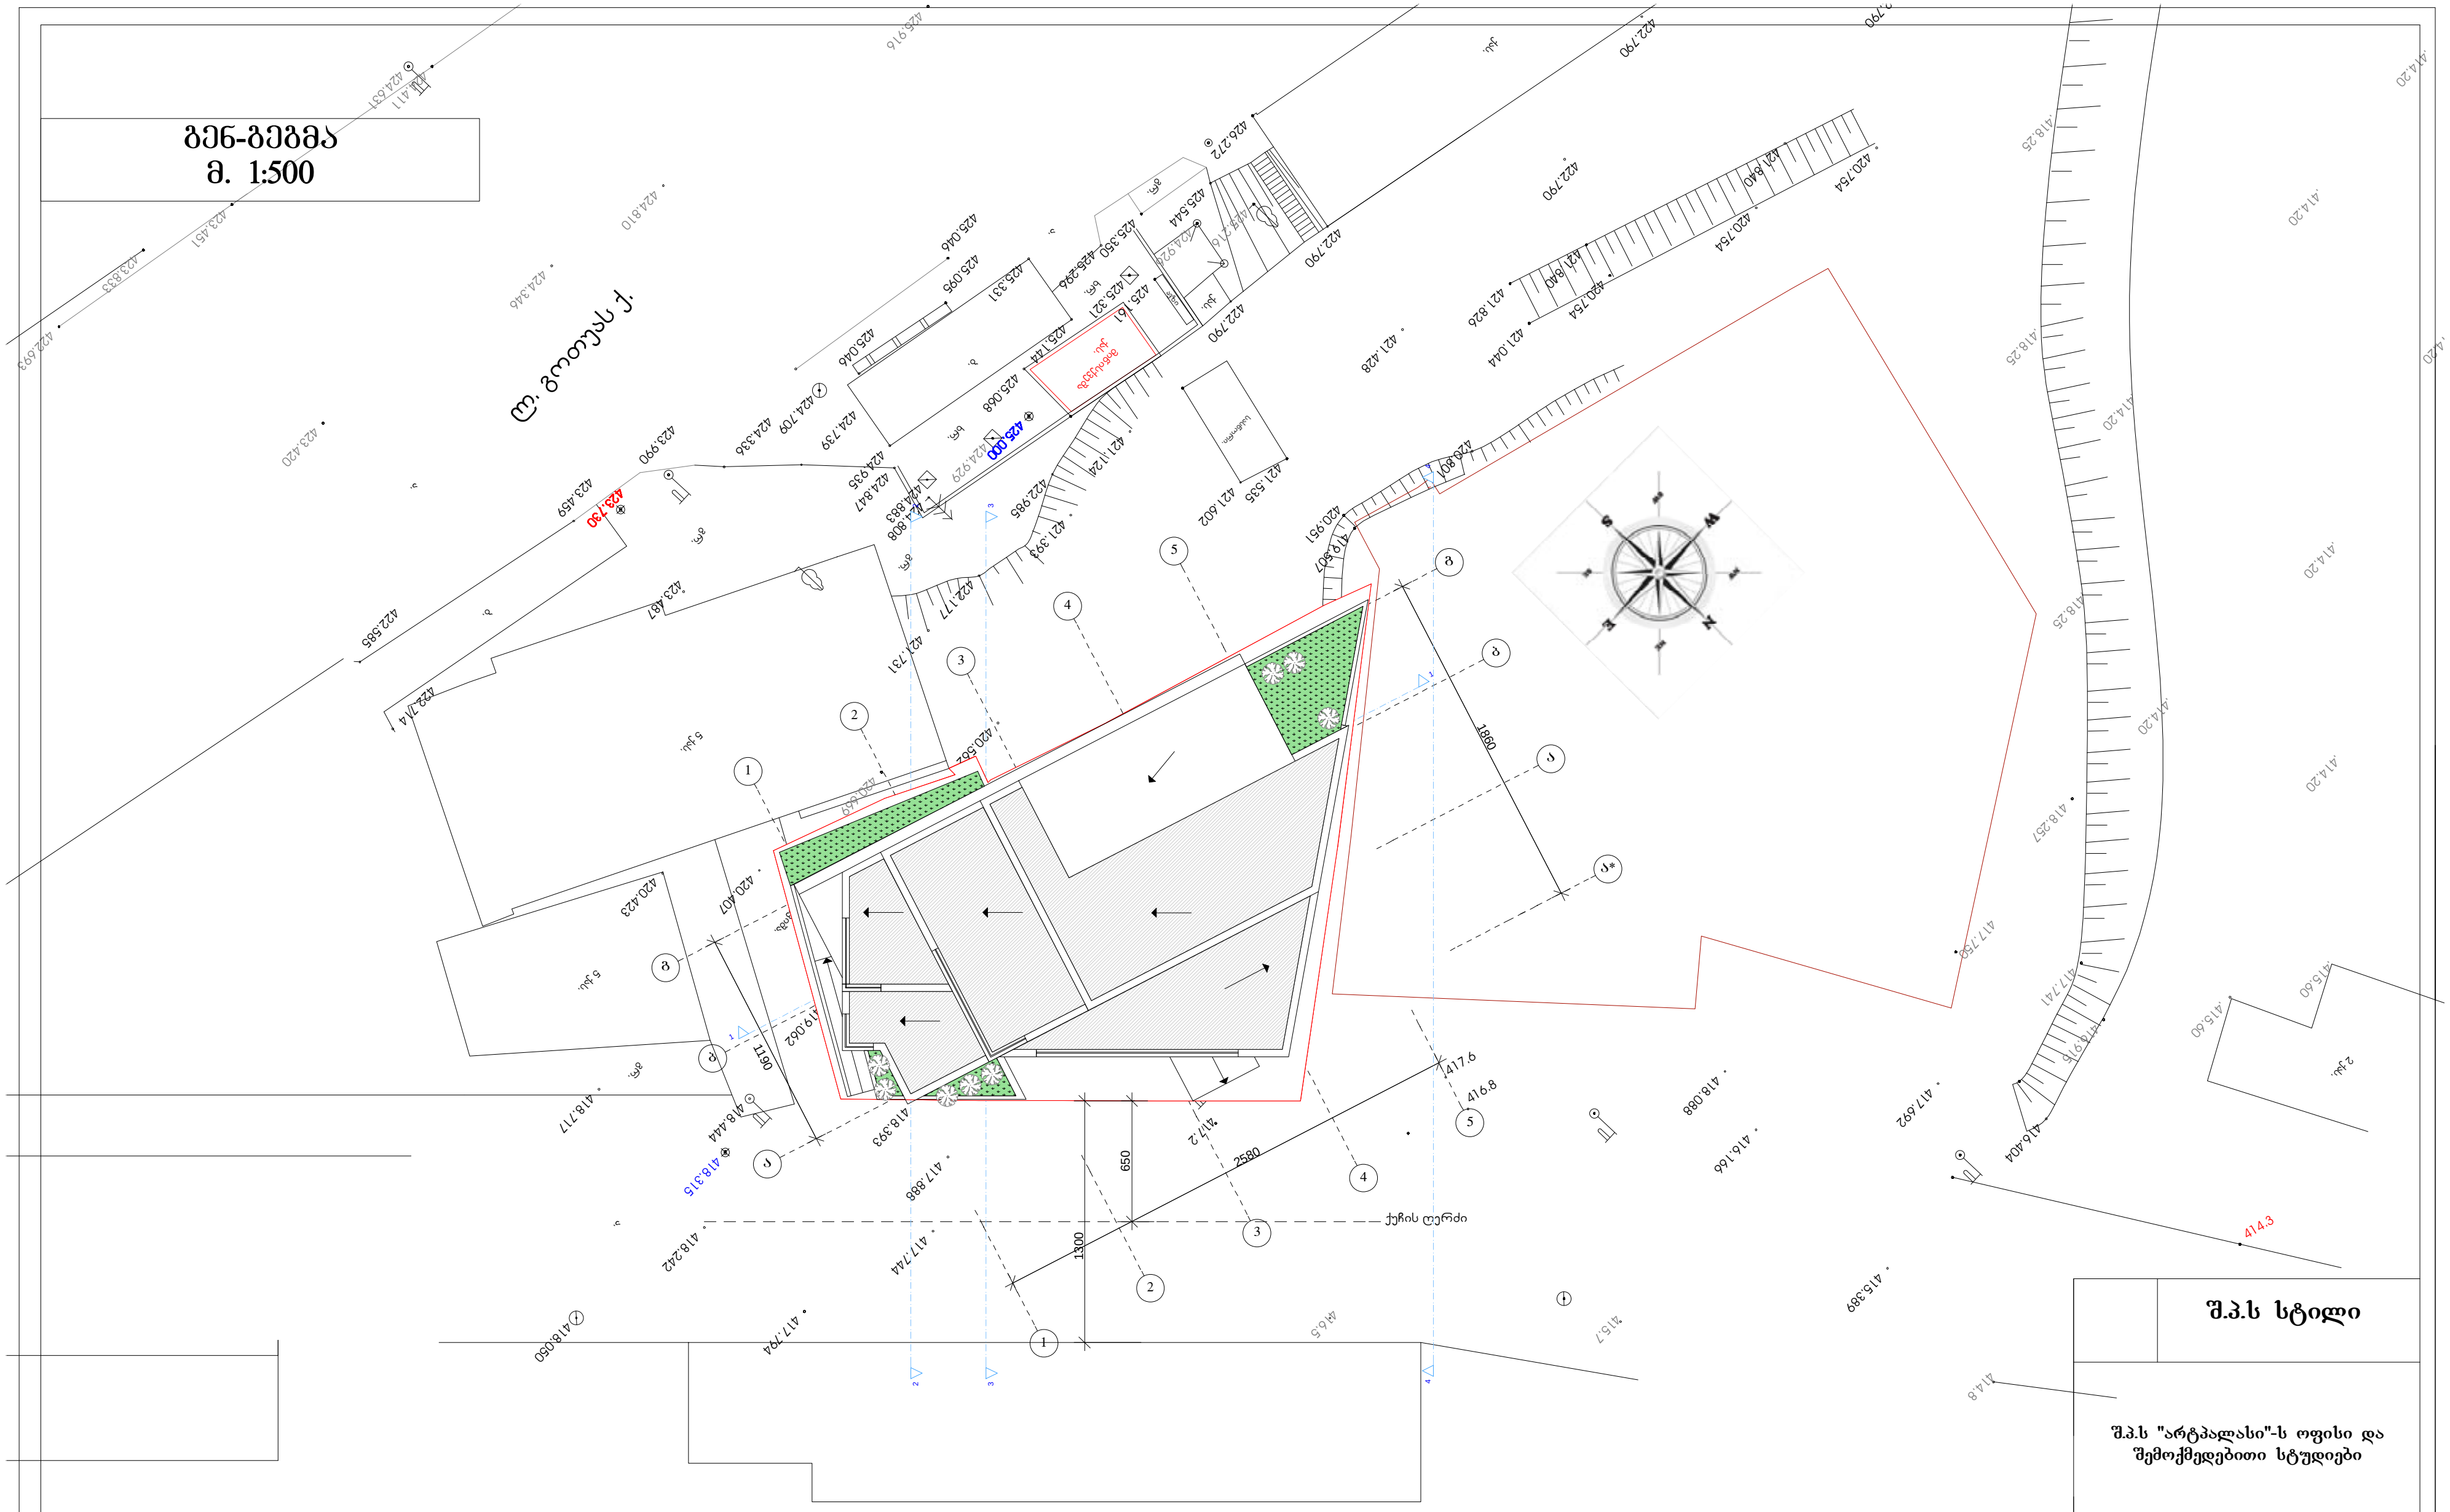

შ.პ.ს სტილი

შ.პ.ს "არტპალასი"-ს ოფისი და შემოქმედებითი სტუდიები

დირექტორი	ე. ჯავახიშვილი	
მთ. არქიტექტორი	დ. მოსულიშვილი	
დაამუშავა	გ. ქურციკიძე	
შეამოწმა	გ. ნოზაძე	
მაშტაბი	1 : 500	2012წ.
სტადია	ნახაზი	ნახაზის რაოდენობა
პროექტი	05	29

გენ-გეგმა


TIKKURILA
DEWALT
ქირაობდება
555 79 55 11
artPalace
artPalace
artPalace


artPalace
artPalace
artPalace


artPalace
artPalace

ჭრილი 1-1
მ. 1:100

სიმაღლის განსაზღვრის პროექტი

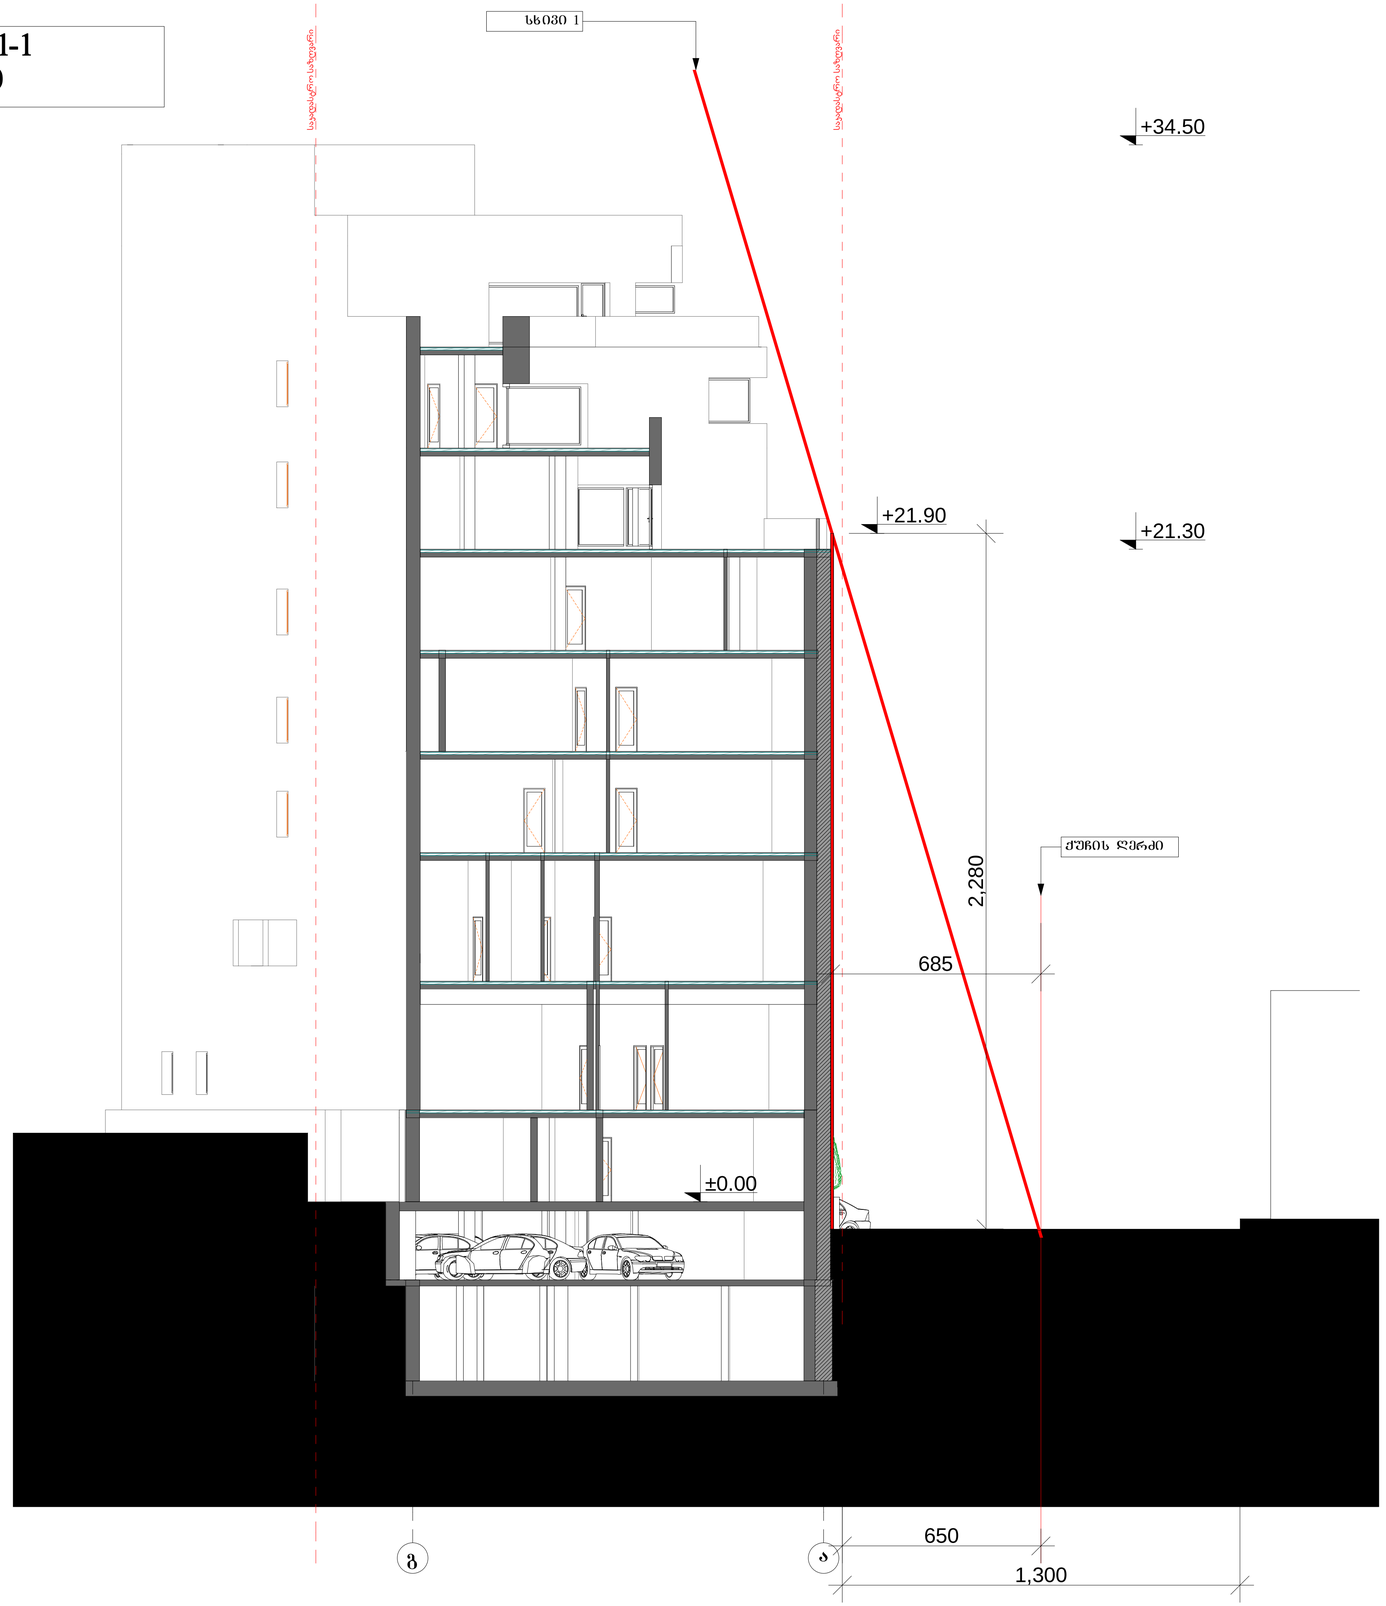

შ.პ.ს სტილი

შ.პ.ს "არტპალასი"-ს ოფისი და შემოქმედებითი სტუდიები

დირექტორი	ე. ჯავახიშვილი	
მთ. არქიტექტორი	დ. მოსულიშვილი	
დაამუშავა	გ. ქურციკიძე	
შეამოწმა	გ. ნოზაძე	
მაშტაბი	1 : 500	2012წ.
სტადია	ნახაზი	ნახაზის რაოდენობა
პროექტი	05	29

ჭრილი 1-1

ჭრილი 2-2
მ. 1:100

სიმაღლის განსაზღვრის პროექტი

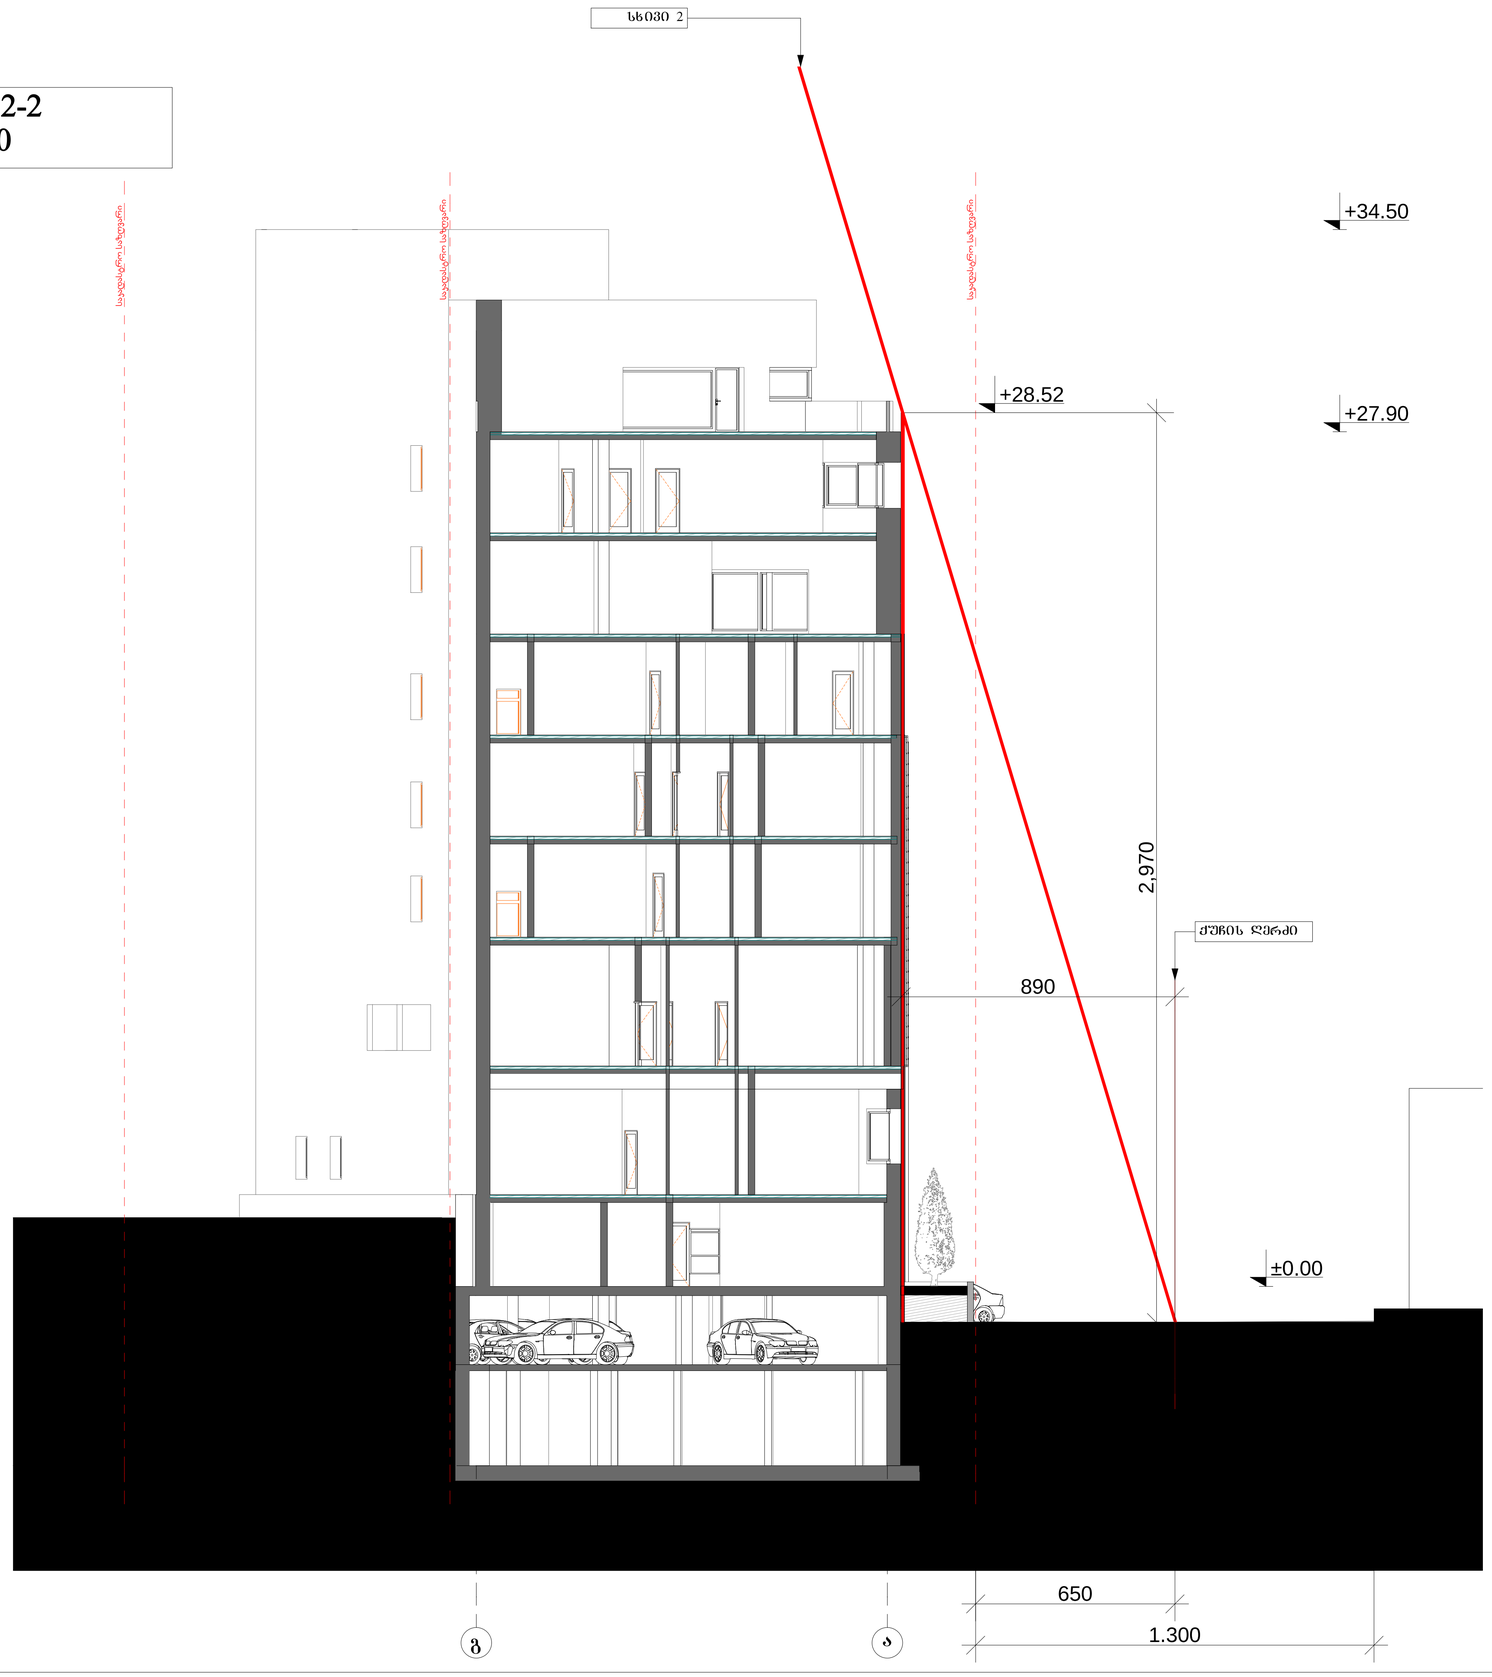

შ.პ.ს სტილი

შ.პ.ს "არტპალასი"-ს ოფისი და შემოქმედებითი სტუდიები

დირექტორი	ჯ. ჯავახიშვილი	
მთ. არქიტექტორი	დ. მოსულიშვილი	
დამუშავა	გ. ქურციკიძე	
შეამოწმა	გ. ნოზაძე	
მაშტაბი	1 : 500	2012წ.
სტადია	ნახაზი	ნახაზის რაოდენობა
პროექტი	05	29

ჭრილი 2-2

ფასადი ა-გ
მ. 1:100

სიმაღლის განსაზღვრის პროექტი

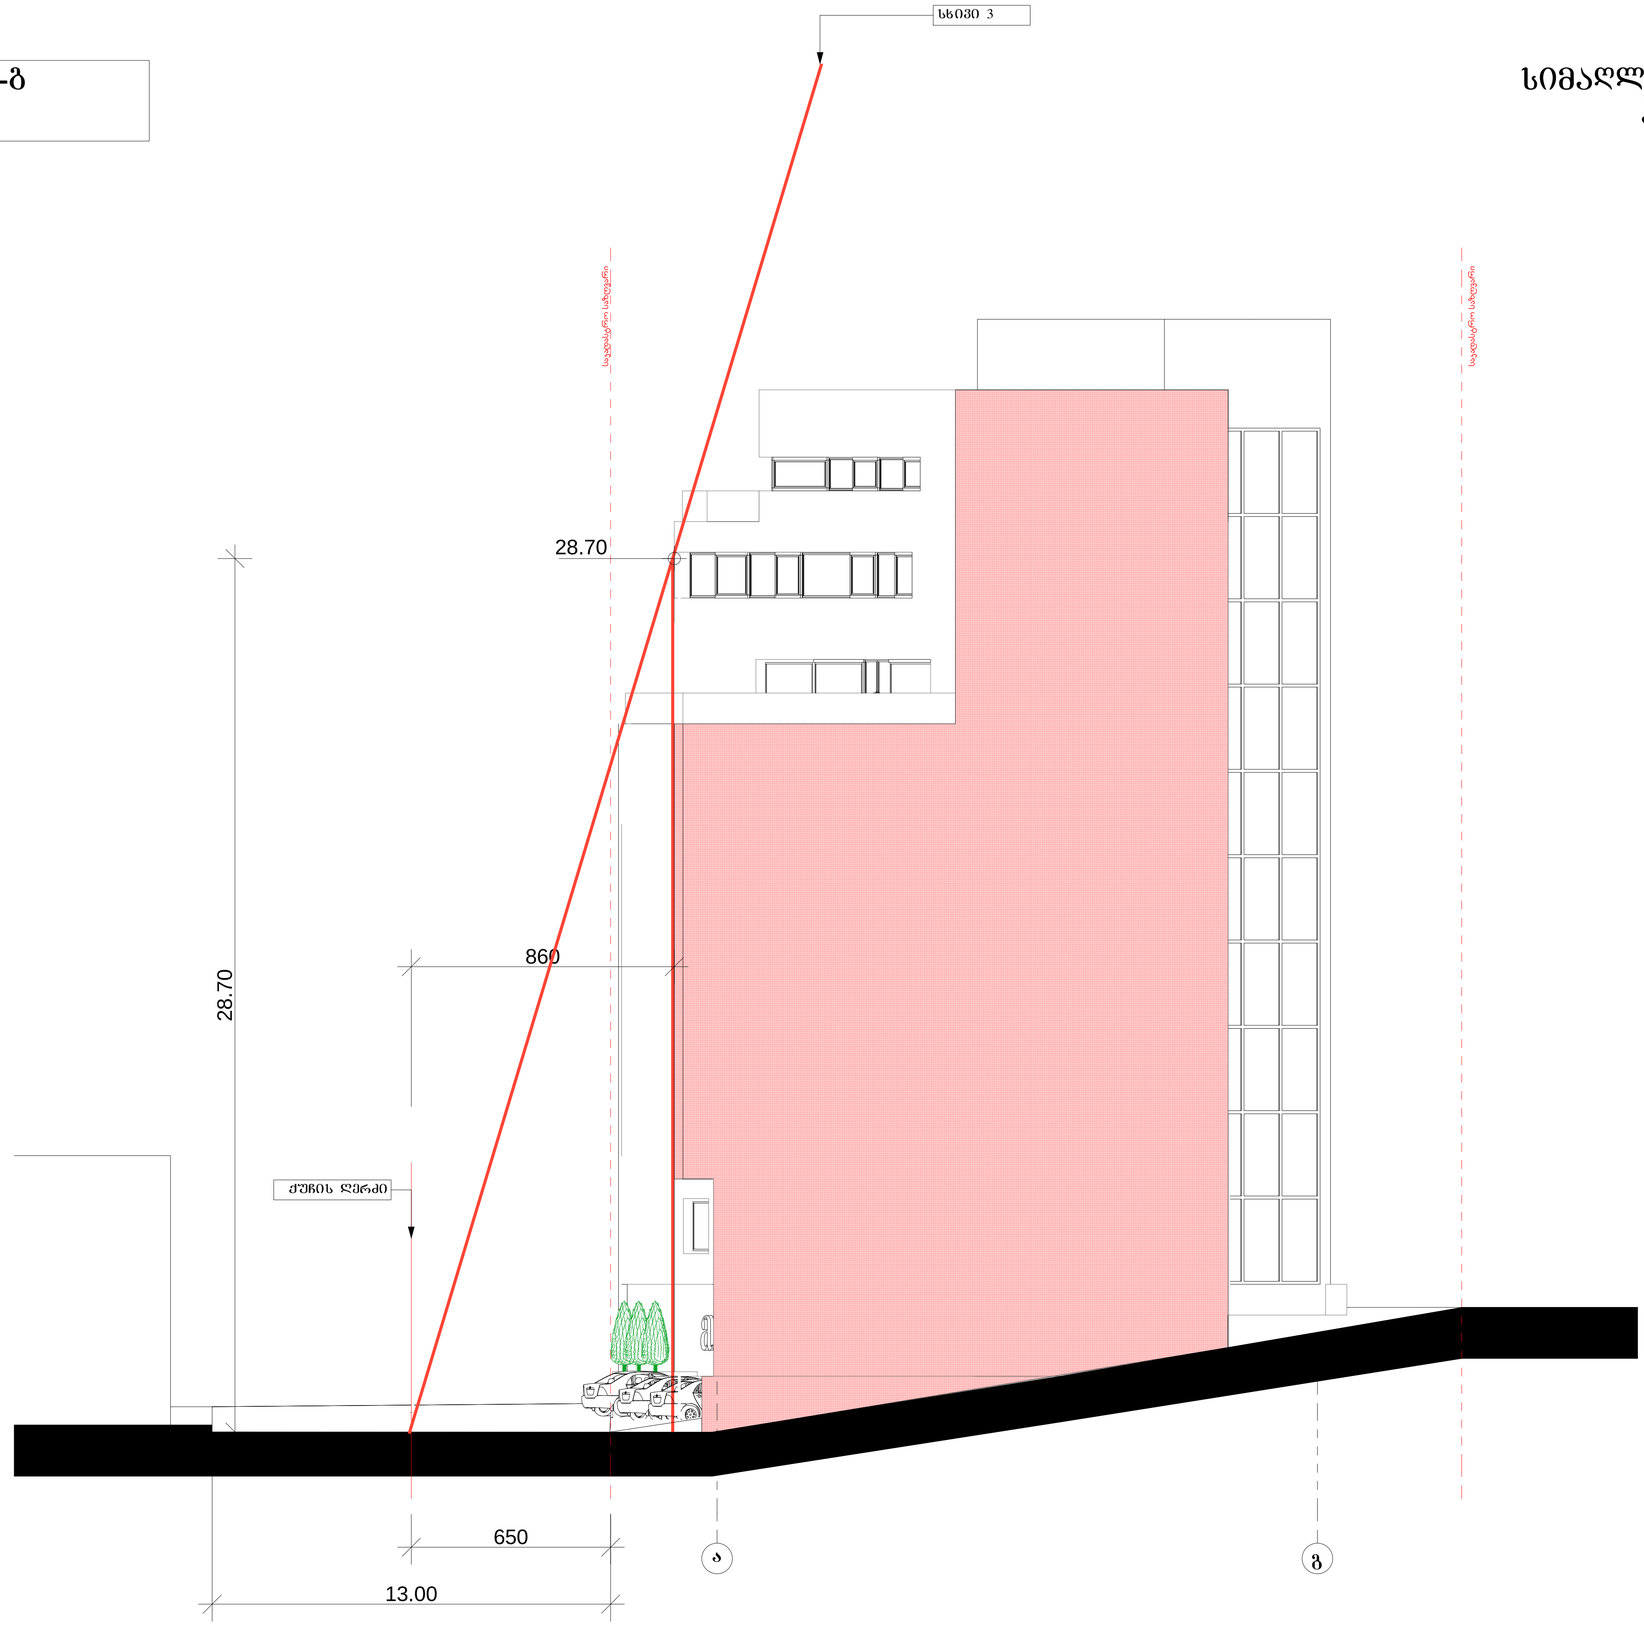

შ.პ.ს სტილი

შ.პ.ს "არტპალასი"-ს ოფისი და შემოქმედებითი სტუდიები

დირექტორი	ჯ. ჯავახიშვილი	
მთ. არქიტექტორი	დ. მოსულიშვილი	
დაამუშავა	გ. ქურციკიძე	
შეამოწმა	გ. ნოზაძე	
მაშტაბი	1 : 500	2012წ.
სტადია	ნახაზი	ნახაზის რაოდენობა
პროექტი	05	29

ფასადი ა-გ