



მასალების ექსპლიკაცია

1- მოპირკეთება აგურის ფაქტურით

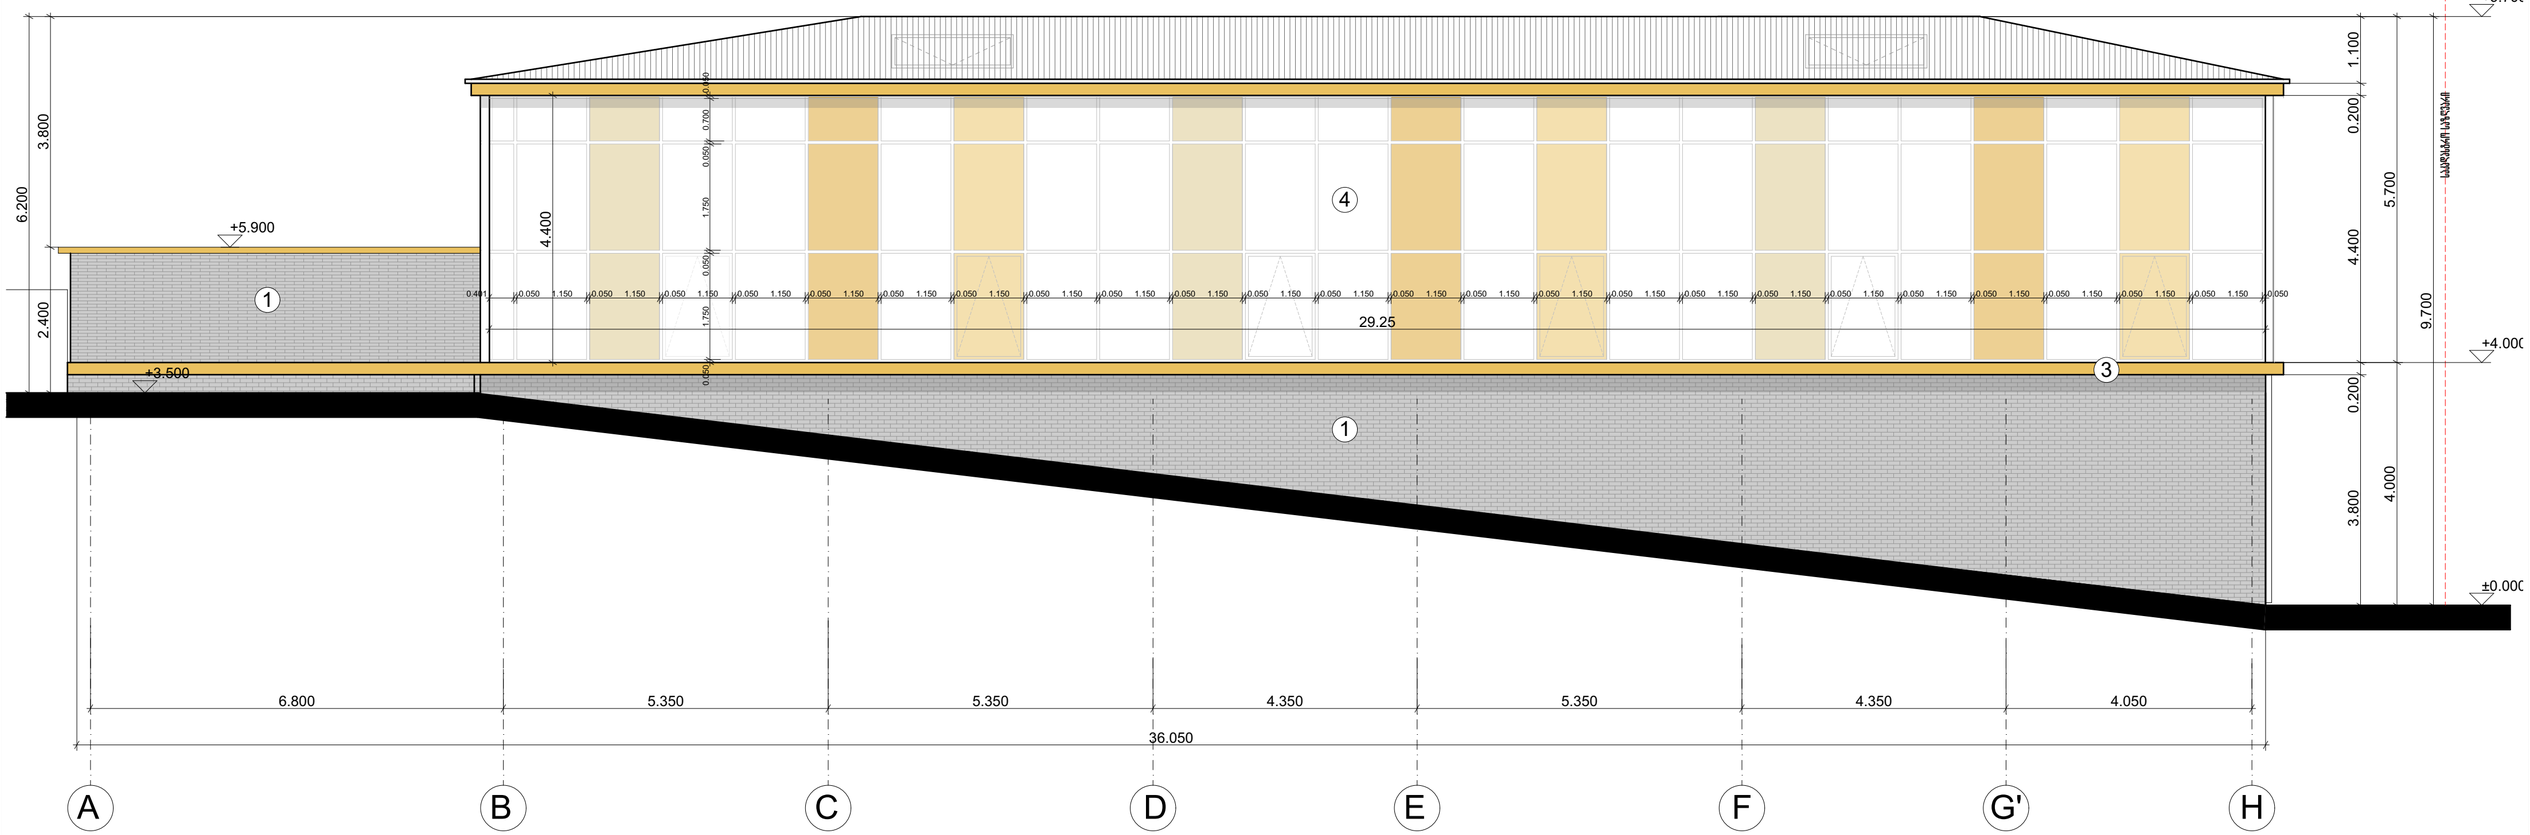

Meldorfer Classic
Westerwald

2- ალუმინის ფანჯრები

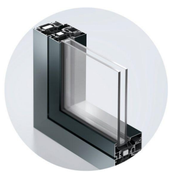




3- საჩრდილობელი სიბრტყე ფერი RAL 1017



4- ალუმინის საფასადე სისტემაში ჩასმული პოლიკარბონატი





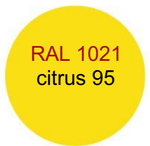





Deutsche Internationale Schule Tbilissi

Vereinigung zur Gründung und Förderung der Deutschen Internationalen Schule Tbiliss

GANIEKISCH Ltd
German Architecture & Design

თანამდებობა	სახელი	ხელმოწერა	სტადია: არქიტექტურული ნაწილი		
დირექტორი	ანდრე ნიკიშ		მასშტაბი	ნახაზის ნომერი	თარიღი
მთ. არქიტექტორი	ანდრე ნიკიშ		1:100	A-10	29-07-2019
არქიტექტორი	გ.ლობჟანიძე		ნახაზის დასახელება		

ობიექტის დასახელება


თბილისის გერმანული საერთაშორისო სკოლის სპორტული დარბაზი

წინამდებარე ნახაზი წარმოადგენს შპს. ჯი-ეი ნიკიშ-ის ინტელექტუალურ საკუთრებას. ამ ნახაზზე ვიზუალებთ ყოველგვარ უფლებებს. ჩვენი თანხმობის გარეშე დაუშვებელია ნახაზის გამრავლება ან მისი მესამე პირზე გადაცემა.

ობიექტის მისამართი

ობიექტის მისამართი :ქ.თბილისი, წყნეთის გზაგკეცილი, ნაკვეთი 07056 , საკ. № : 01.14.06.007.067

ფასადი ღერძებში
A-H

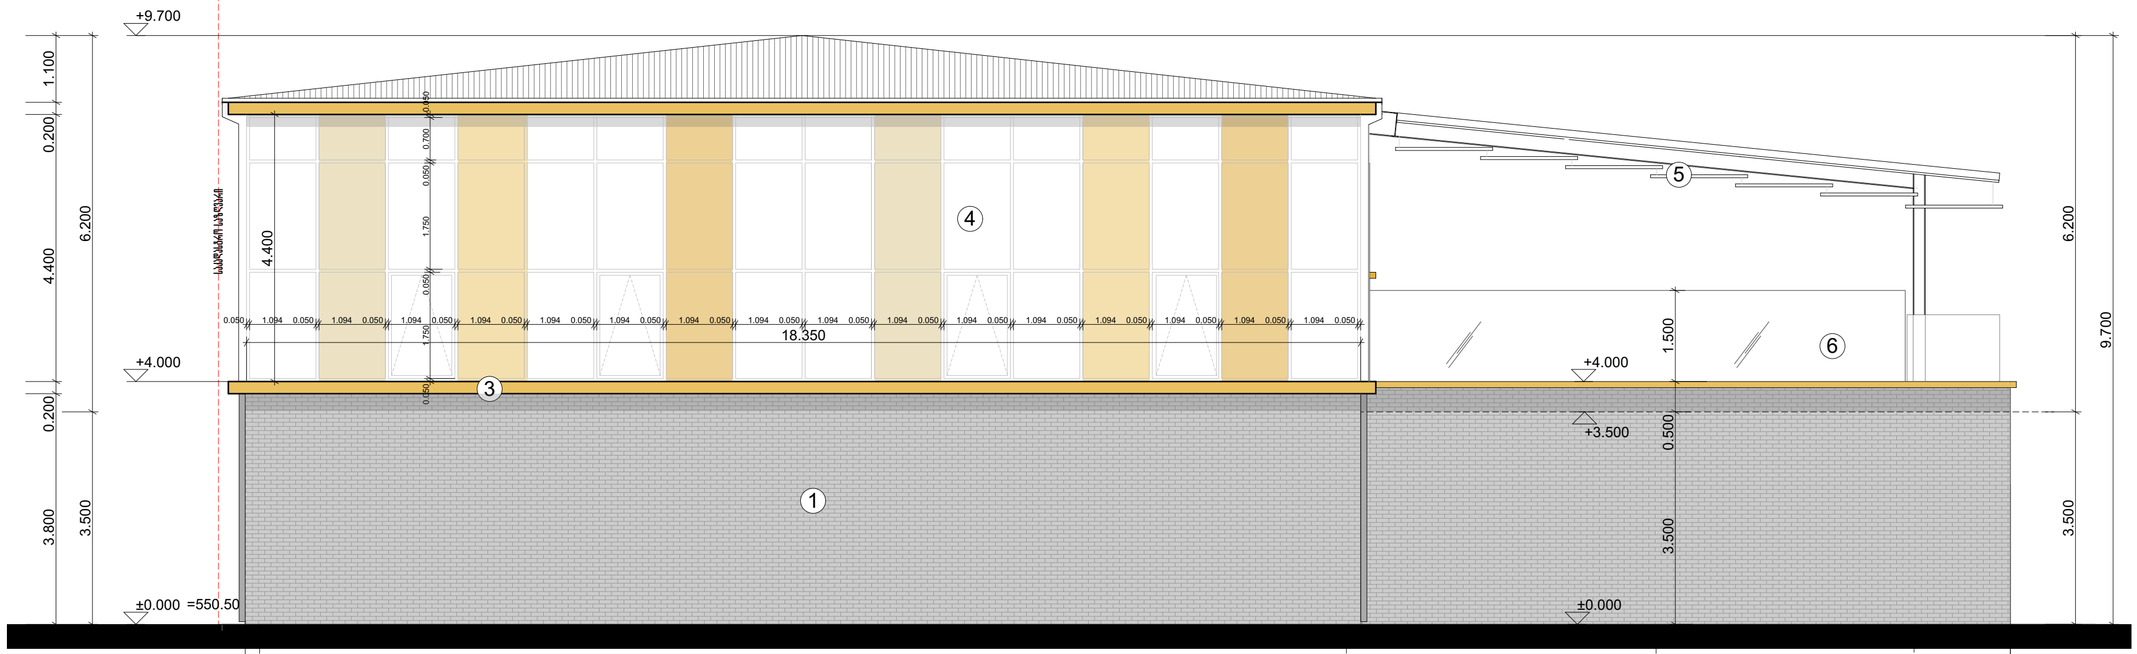


1- მოპირკეთება აგურის ფაქტურით



Meldorfer Classic
Westerwald

2- ალუმინის ფანჯრები

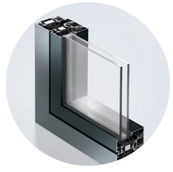




3- საჩრდილობელი სიბრტყე ფერი RAL 1017



4- ალუმინის საფასადე სისტემაში ჩასმული პოლიკარბონატი





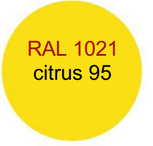





5-მსუბუქი საჩრდილობელი- ალუმინის კომპოზიტური პანელები
6- მინის მოაჯირი

Deutsche Internationale Schule Tbilissi

Vereinigung zur Gründung und Förderung der Deutschen Internationalen Schule Tbiliss

GANIEKISCH Ltd
German Architecture & Design

თანამდებობა	სახელი	ხელმოწერა
დირექტორი	ანდრე ნიკიშ	
მთ. არქიტექტორი	ანდრე ნიკიშ	
არქიტექტორი	გ.ლობჟანიძე	

სტადია: არქიტექტურული ნაწილი

მასშტაბი	ნახაზის ნომერი	თარიღი
1:100	ა-11	29-07-2019

ობიექტის დასახელება

თბილისის გერმანული საერთაშორისო სკოლის სპორტული დარბაზი


წინამდებარე ნახაზი წარმოადგენს შპს. ჯი-ეი ნიკიშ-ის ინტელექტუალურ საკუთრებას. ამ ნახაზზე ვიზოვებთ ყოველგვარ უფლებებს. ჩვენი თანხმობის გარეშე დაუშვებელია ნახაზის გამრავლება ან მისი მესამე პირზე გადაცემა.

ნახაზის დასახელება

ფასადი ღერძებში
4-1

ობიექტის მისამართი

ობიექტის მისამართი :ქ.თბილისი, წყნეთის გზატკეცილი, ნაკვეთი 07056 , საკ. № : 01.14.06.007.067

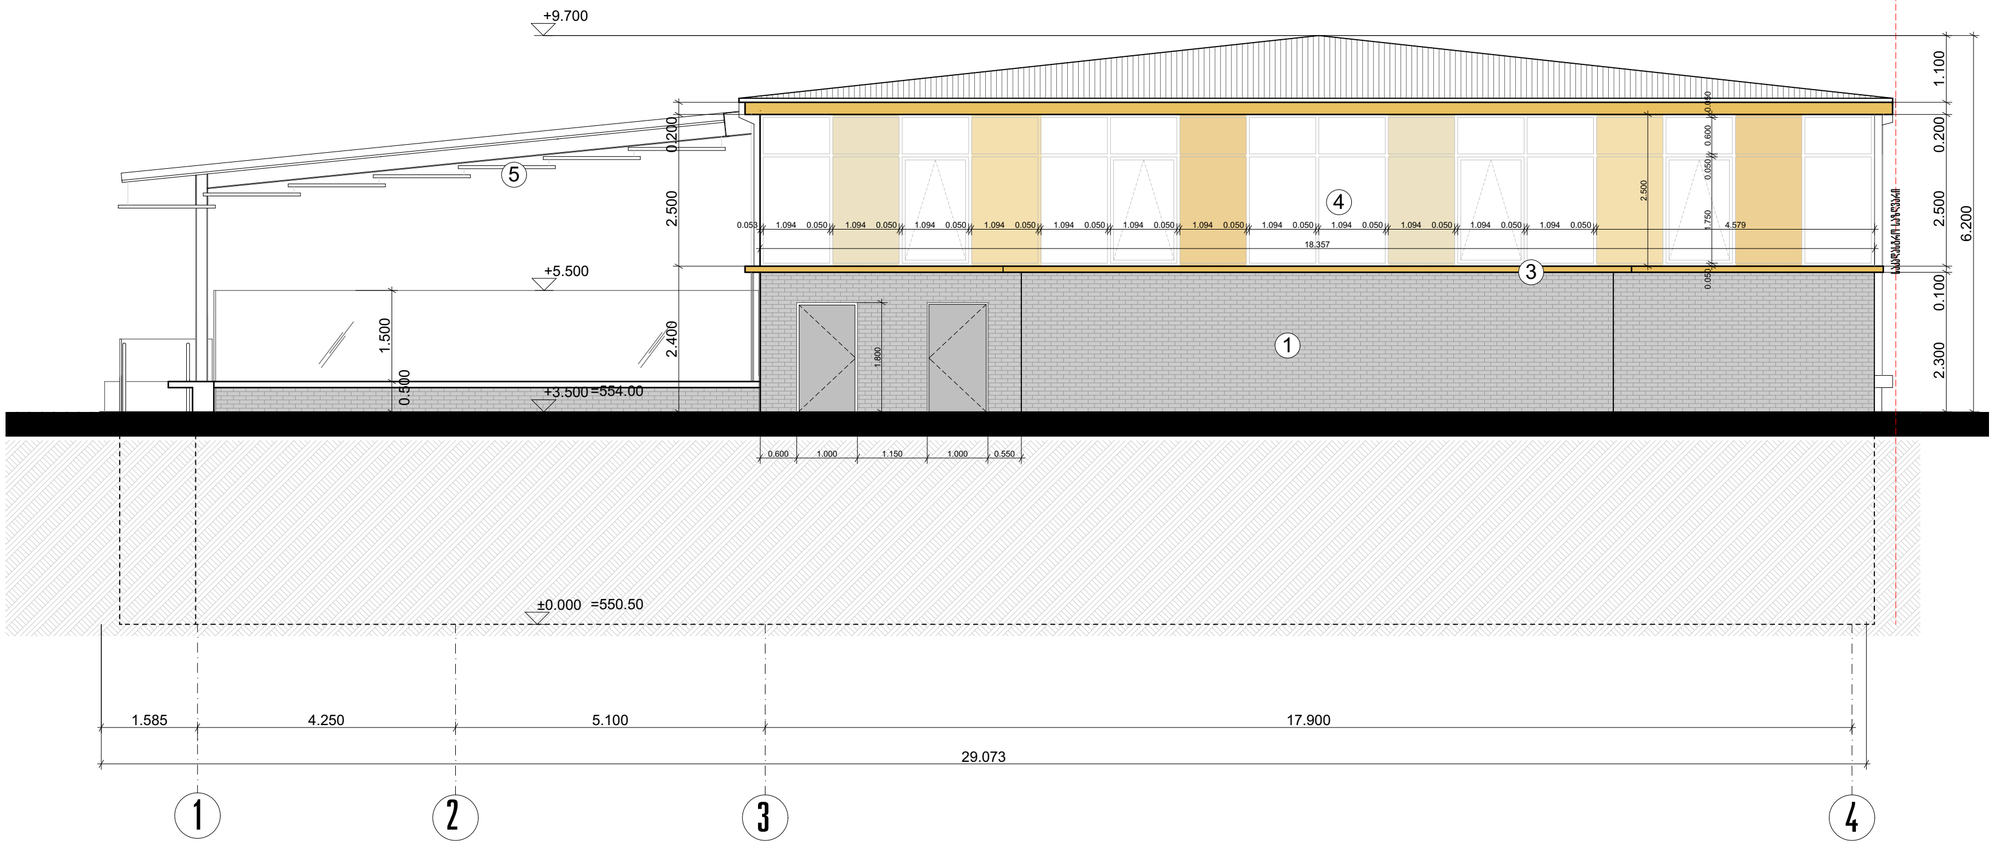


1- მოპირკეთება აგურის ფაქტურით



Meldorfer Classic
Westerwald

2- ალუმინის ფანჯრები

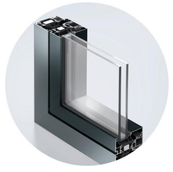




3- საჩრდილობელი სიგება ფერი RAL 1017



4- ალუმინის საფასადე სისტემაში ჩასმული პოლიკარბონატი





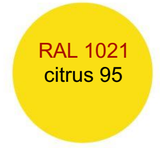





5-მსუბუქი საჩრდილობელი- ალუმინის კომპოზიტური პანელები
6- მინის მოაჯირი

Deutsche Internationale Schule Tbilissi

Vereinigung zur Gründung und Förderung der Deutschen Internationalen Schule Tbiliss

GANIEKISCH Ltd
German Architecture & Design

თანამდებობა	სახელი	ხელმოწერა	სტადია: არქიტექტურული ნაწილი		
დირექტორი	ანდრე ნიკიშ		მასშტაბი	ნახაზის ნომერი	თარიღი
მთ. არქიტექტორი	ანდრე ნიკიშ		1:100	ა-12	29-07-2019
არქიტექტორი	გ.ლობჟანიძე		ნახაზის დასახელება		

ობიექტის დასახელება

თბილისის გერმანული საერთაშორისო სკოლის სპორტული დარბაზი

წინამდებარე ნახაზი წარმოადგენს შპს. ჯი-ეი ნიკიშ-ის ინტელექტუალურ საკუთრებას. ამ ნახაზზე ვიზუალებთ ყოველგვარ უფლებებს. ჩვენი თანხმობის გარეშე დაუშვებელია ნახაზის გამრავლება ან მისი მესამე პირზე გადაცემა.

ფასადი ღერძებში
1-4

ობიექტის მისამართი

ობიექტის მისამართი :ქ.თბილისი, წყნეთის გზატკეცილი, ნაკვეთი 07056 , საკ. № : 01.14.06.007.067




1- მოპირკეთება აგურის ფაქტურით



Meldorfer Classic
Westerwald

2- ალუმინის ფანჯრები

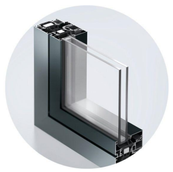




3- საჩრდილობელი სიბრტყე ფერი RAL 1017



4- ალუმინის საფასადე სისტემაში ჩასმული პოლიკარბონატი





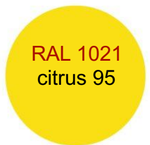





5-მსუბუქი საჩრდილობელი- ალუმინის კომპოზიტური პანელები
6- მინის მოაჯირი

Deutsche Internationale Schule Tbilissi

Vereinigung zur Gründung und Förderung der Deutschen Internationalen Schule Tbiliss

GANIEKISCH Ltd
German Architecture & Design

თანამდებობა	სახელი	ხელმოწერა
დირექტორი	ანდრე ნიკიშ	
მთ. არქიტექტორი	ანდრე ნიკიშ	
არქიტექტორი	გ.ლობჟანიძე	

სტადია: არქიტექტურული ნაწილი

მასშტაბი	ნახაზის ნომერი	თარიღი
1:100	ა-13	29-07-2019

ნახაზის დასახელება

ფასადი ღერძებში
H-A

ობიექტის დასახელება

თბილისის გერმანული საერთაშორისო სკოლის სპორტული დარბაზი

ობიექტის მისამართი

ობიექტის მისამართი :ქ.თბილისი, წყნეთის გზატკეცილი, ნაკვეთი 07056 , საკ. № : 01.14.06.007.067

წინამდებარე ნახაზი წარმოადგენს შპს. ჯი-ეი ნიკიშ-ის ინტელექტუალურ საკუთრებას. ამ ნახაზზე ვიზოვებით ყოველგვარ უფლებებს. ჩვენი თანხმობის გარეშე დაუშვებელია ნახაზის გამრავლება ან მისი მესამე პირზე გადაცემა.