ტოპოგრაფიული რუკა

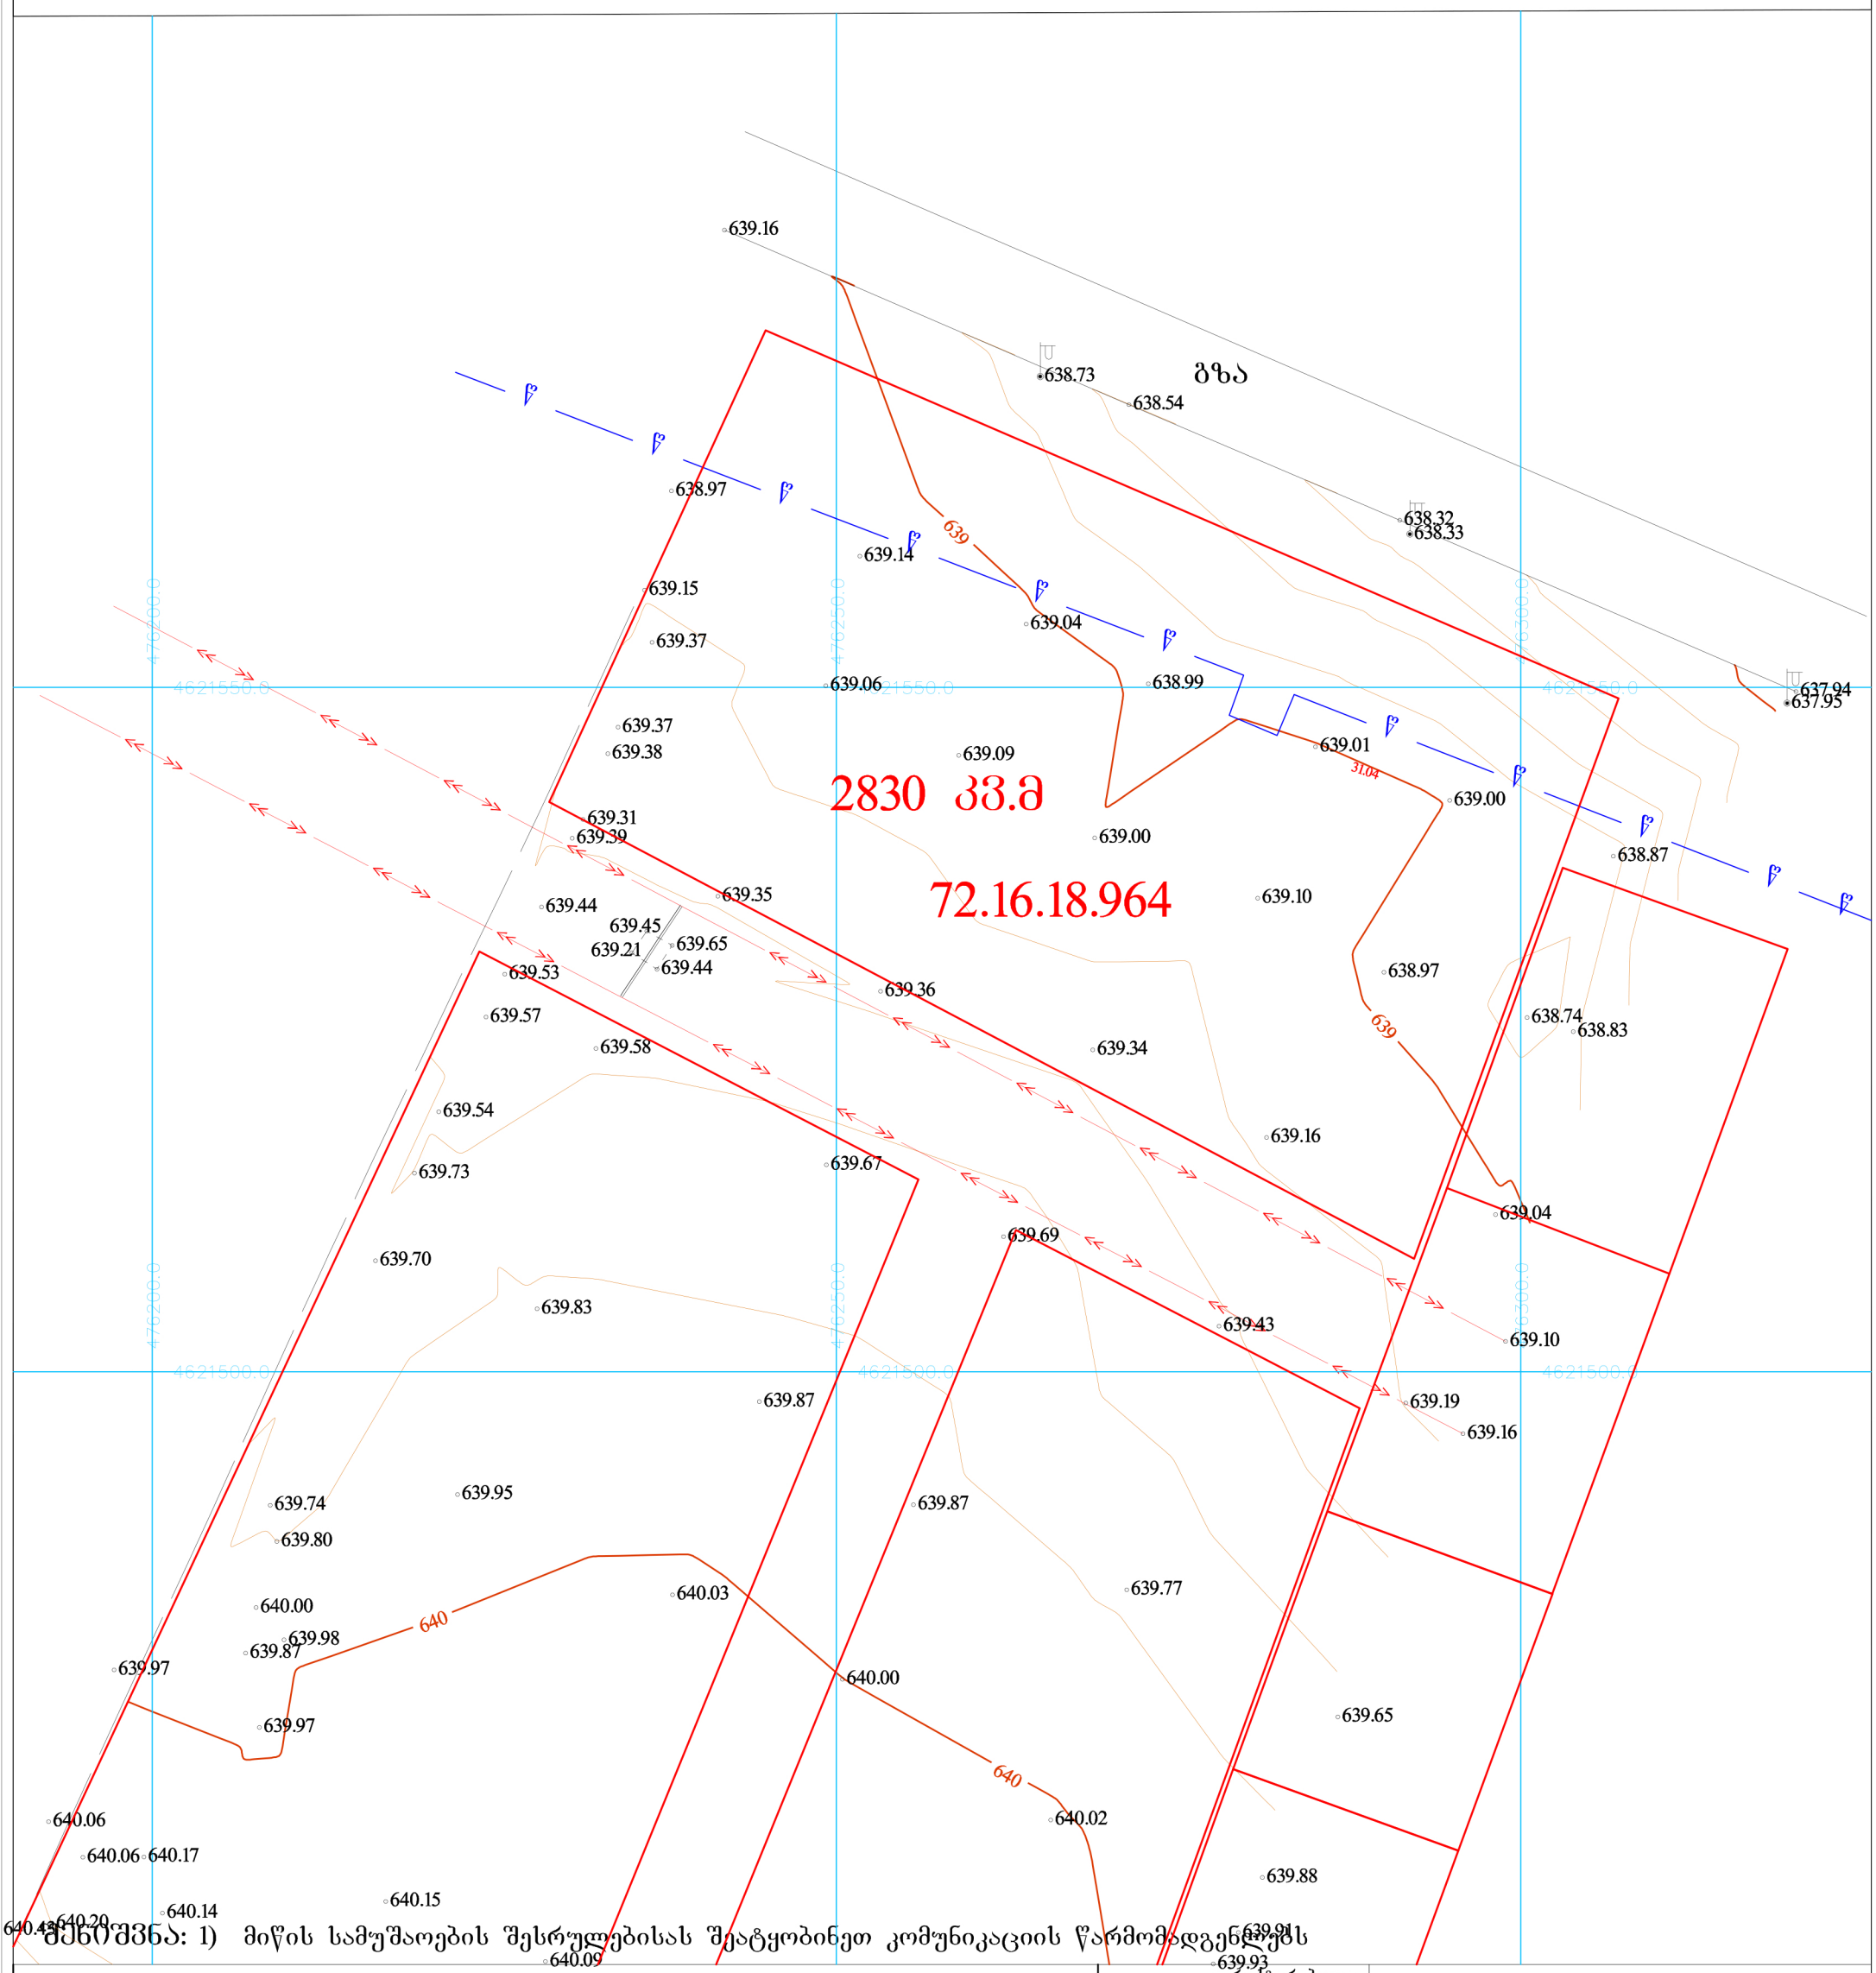

შენიშვნა: 1) მიწის სამუშაოების შესრულებისას შეატყობინეთ კომუნიკაციის წარმომადგენლებს

პირობითი აღნიშვნები

მიწისქვეშა კომუნიკაციები	ნაკვეთის საზღვარი	ბუჩქი	ცოცხალი ღობე	კორექტირებული	შპს "ორიენტირი"
გაზის მილი	შენობა არკა	ვარდის ბუჩქი	ტრანსფორმატორი	რეგისტრირებული	ტელ: +995 599-74-32-12
დენის კაბელი	სერვიტუტი	დაფნა	რადიო ან ტელე ანძა	ღობე	დირექტორი ლ. ლაშაური
კანალიზაცია	ფარდული	სამეთვალყურეო ჭები ძეგლი	ლამპიონები	ბორდიური	შეასრულა რ. ფირყულაშვილ
წყლის მილი	კიბე	შადრევანი	ელექტრო ბოძი	ბეტონი	დამკვეთი ნ. ალიბეგაშვილი
კავშირგაბმულობა	ფოთლოვანი ხე	ონკანი	რკინიგზა	კედელი	მისამართი ქ. თბილისი, სოფელი დიღომი
	წიწვოვანი ხე	წყარო ან ჭა	იზოჰიფსი	საყრდენი კედელი	მაშტაბი 1:500 16.04.2019
	ხეხილის ხე	ბენზინგასამართი სადგური	მთავარი იზოჰიფსი	ბილიკი	
	პალმა	მაღალი ძაბვის გადამცემი	ყოველ 0.10 მ	გზის კონტური	
				ფლატე	
				წყლის კონტური	

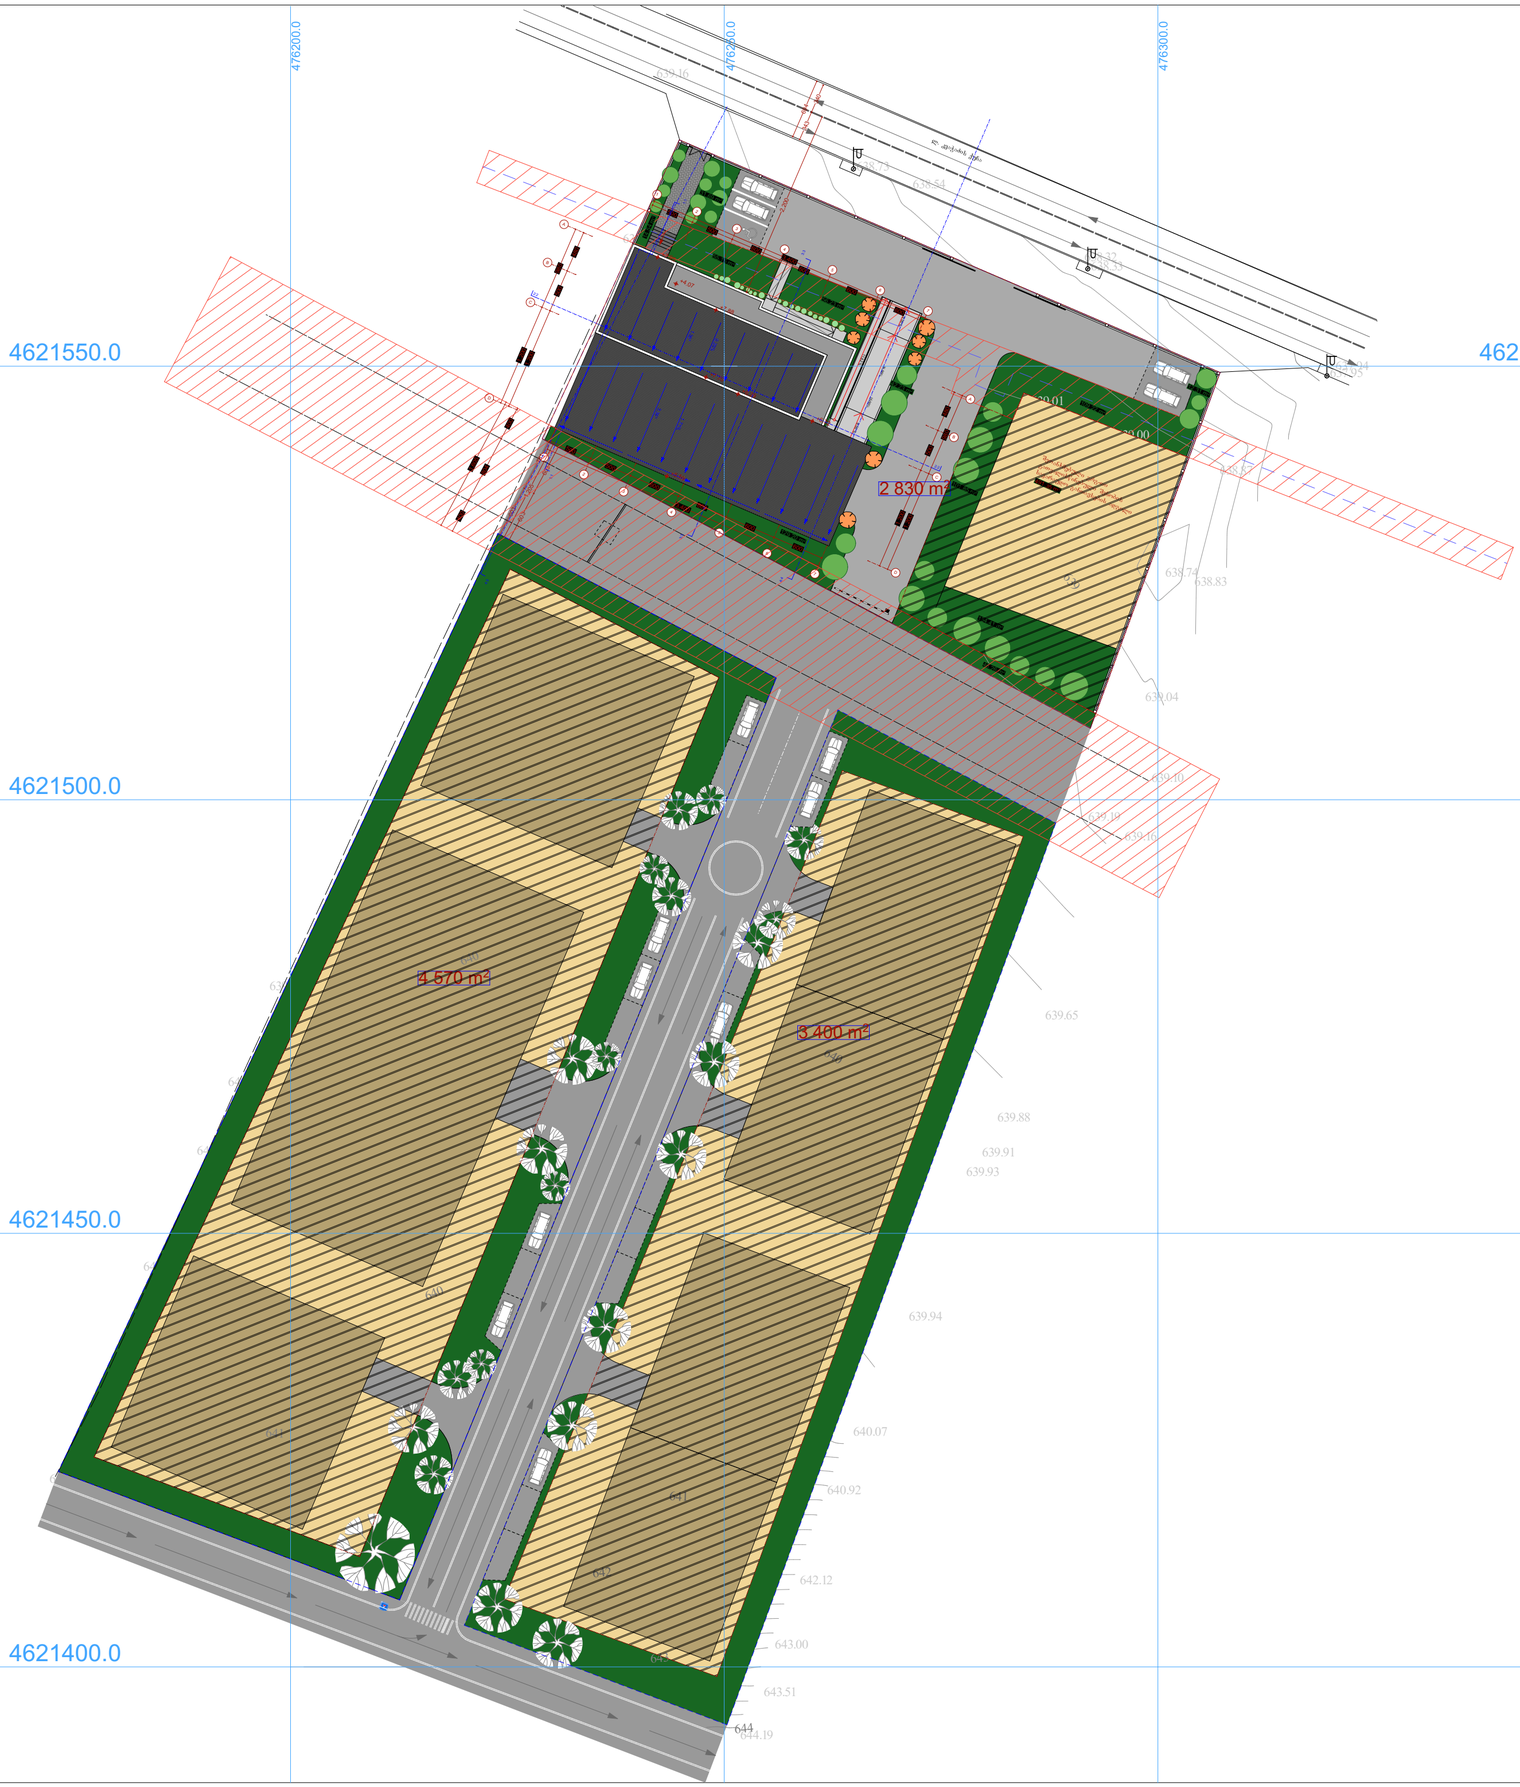

დამკვეთი ნიკოლოზ ალიბეგაშვილი პ/ნ 010100118822	მისამართი ქ. თბილისი, ქეშო ლიხი.
	შესრულა შ.პ.ს. "აისტუდიო" ტელ: 574 566 505; 577 516 516
პროექტის სახელწოდება მცირე ზომის პავლიონის ტიპის შიურეში, საცავები და საოფისე სივრცეების საპროექტო დოკუმენტაცია.	
ნახაზის დასახელება:	გეგმა გეგმა
თანამდებობა	ხელმოწერა / სახელი, გვარი
დირექტორი	კ. იაშვილი
არქიტექტორი	ნ. მაღალაშვილი
ფორმატი A-2	მ 1:500 / 2 / 2018წ.