შენობა 1/1

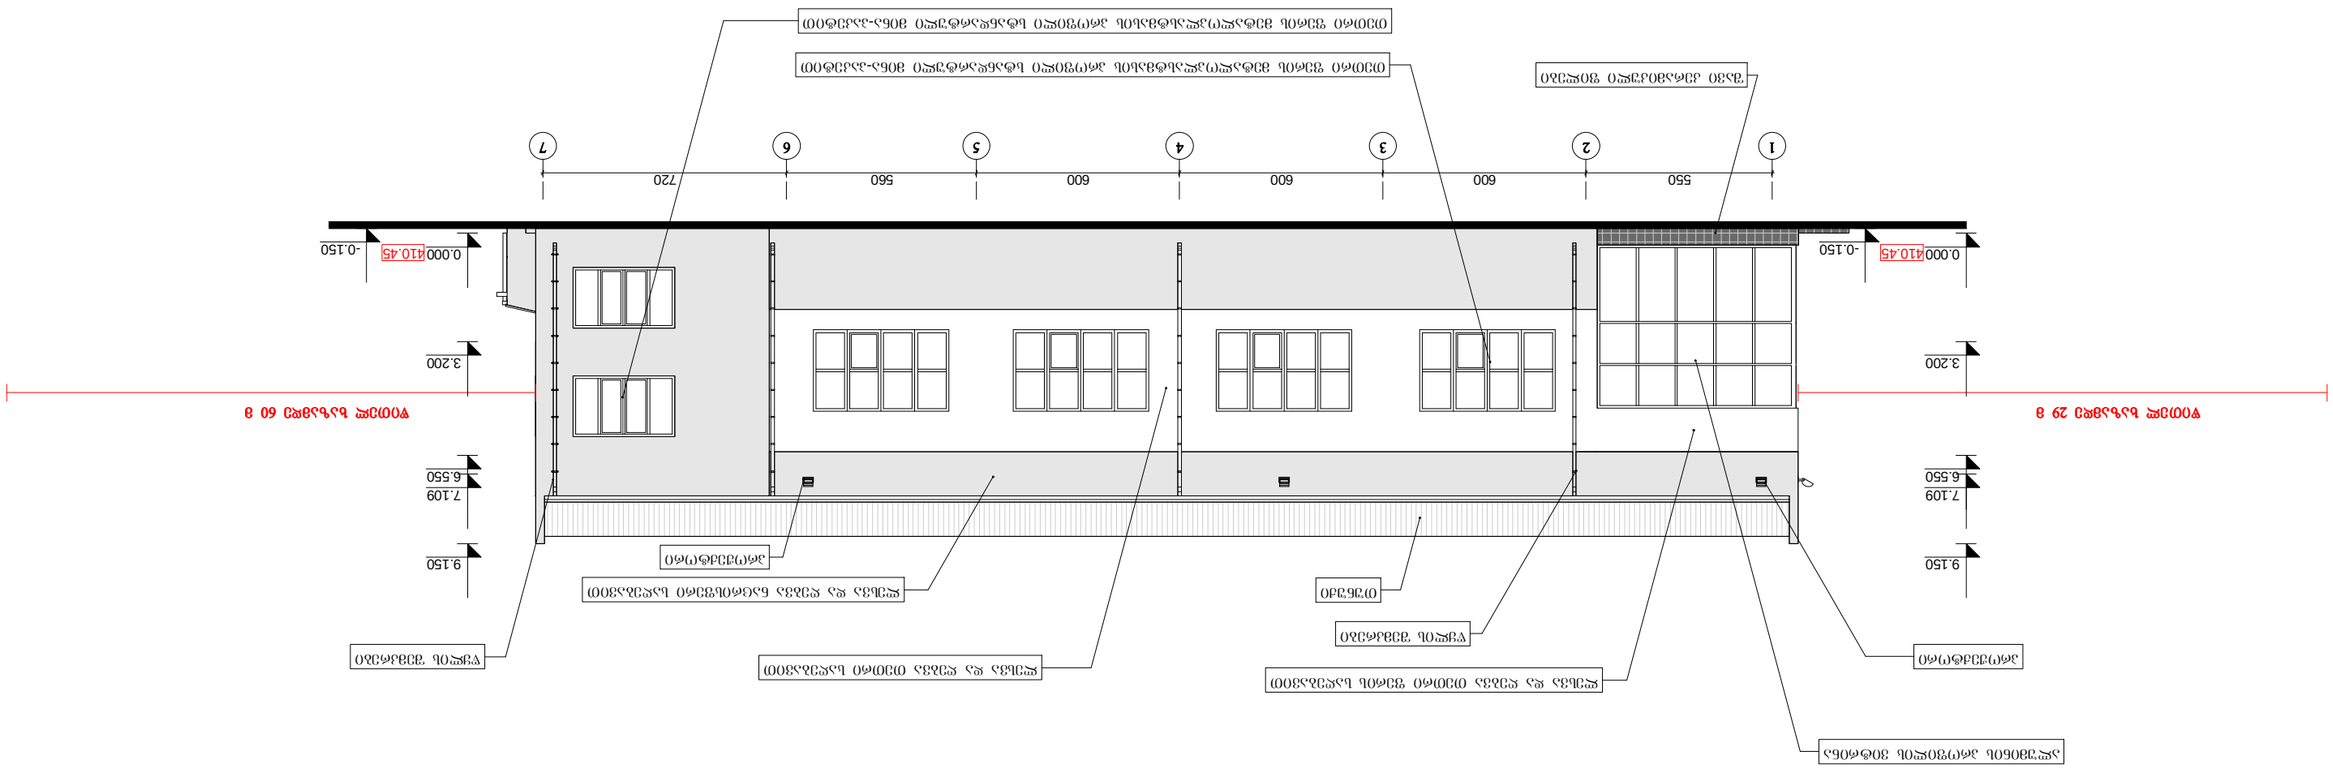

550 600 600 600 560 720

0.000

3.200

6.550

7.109

9.150

-0.150 0.000

3.200

6.550

7.109

9.150

-0.150

ლესვა და ღებვა თეთრი ფერის საღებავით

ლესვა და ღებვა თეთრი საღებავით

ლესვა და ღებვა ნაცრისფერი საღებავით

შავი კერამიკული ფილები

თეთრი ფერის მეტალოპლასტმასის პროფილი სტანდარტული მინა-პაკეტით

თეთრი ფერის მეტალოპლასტმასის პროფილი სტანდარტული მინა-პაკეტით

თუნუქი

წყლის შემკრები

წყლის შემკრები

პროჟექტორი

პროჟექტორი

ალუმინის პროფილის ვიტრინა

#

ავტორი

შეასრულა რ. ებრალიძე

რ. ებრალიძე

მ. მექვაბიშვილი

თ. მურვანიძე

თ. მურვანიძე

დაკვეთა ინვენტ.# რიცხვი

სტადია ფურცელი ფურცლები

S.p.s. `kolegiumi~

დირექტორი

პრ.მთ.არქ.

pr.mT.inJ.

ქ. თბილისი, didube-ჩუღურეთის რაიონი, აკ. წერეთლის გამზ. #110/ ბაქრაძის ქ.3/5 (ნაკვ.

305/011)

შეამოწმა თ. მურვანიძე

ფასადი "1-7" ღერძებში

m 1:200

შენობა 1/1
კორექტირებული პროექტი

12 3 4 5 6 7

წითელ ხაზამდე 29 მ წითელ ხაზამდე 60 მ

410.45 410.45

720 560 600 600 600 550

0.000

3.200

6.550

7.109

9.150

0.000

3.200

6.550

7.109

9.150

-0.150 -0.150

ლესვა და ღებვა თეთრი ფერის საღებავით

ლესვა და ღებვა თეთრი საღებავით
ლესვა და ღებვა ნაცრისფერი საღებავით

შავი კერამიკული ფილები

თეთრი ფერის მეტალოპლასტმასის პროფილი სტანდარტული მინა-პაკეტით

თეთრი ფერის მეტალოპლასტმასის პროფილი სტანდარტული მინა-პაკეტით თეთრი ფერის მეტალოპლასტმასის პროფილი სტანდარტული მინა-პაკეტით

თუნუქი

წყლის შემკრები

წყლის შემკრები

პროჟექტორი

პროჟექტორი
ალუმინის პროფილის ვიტრინა

#

ავტორი

შეასრულა რ. ებრალიძე

რ. ებრალიძე

მ. მექვაბიშვილი

თ. მურვანიძე

თ. მურვანიძე

დაკვეთა ინვენტ.# რიცხვი

სტადია ფურცელი ფურცლები

S.p.s. `kolegiumi~

დირექტორი

პრ.მთ.არქ.

pr.mT.inJ.

ქ. თბილისი, didube-ჩუღურეთის რაიონი, აკ. წერეთლის გამზ. #110/ ბაქრაძის ქ.3/5 (ნაკვ.

305/011)

შეამოწმა თ. მურვანიძე

ფასადი "7-1" ღერძებში

m 1:200

შენობა 1/1
კორექტირებული პროექტი

7 6 5 4 3 2 1

წითელ ხაზამდე 60 მ წითელ ხაზამდე 29 მ

410.45 410.45

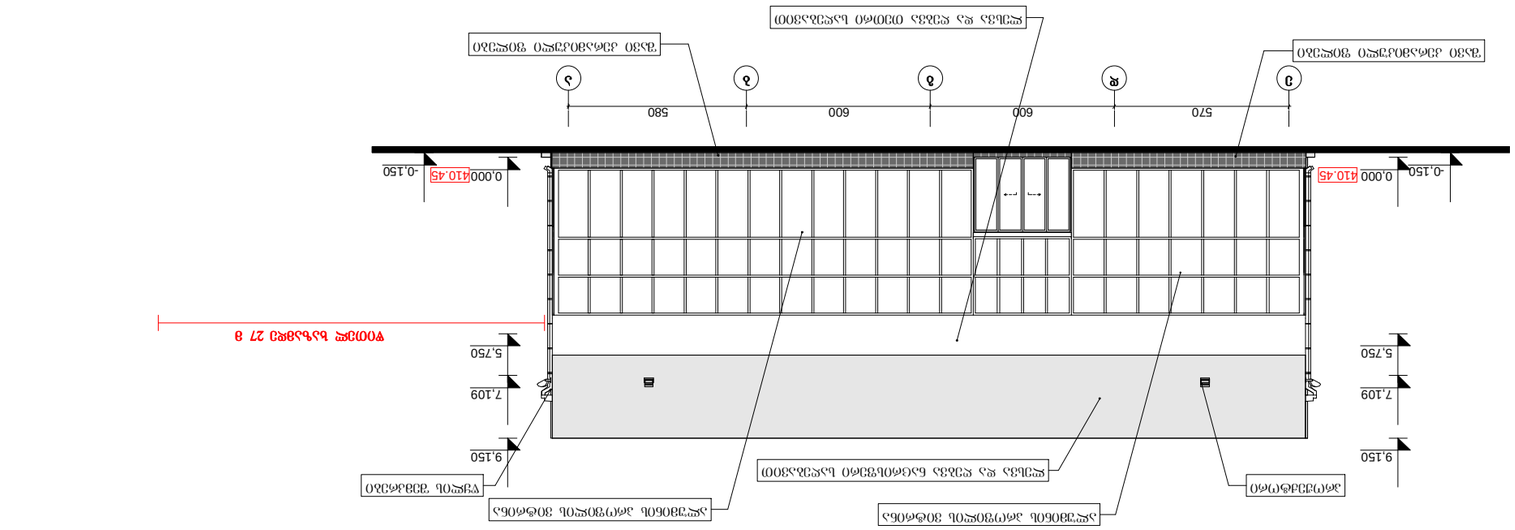

570 600 600 580

-0,150 0,000

5,750

7,109

9,150

-0,150 0,000

5,750

7,109

9,150

ალუმინის პროფილის ვიტრინა ალუმინის პროფილის ვიტრინა

პროჟექტორი

ლესვა და ღებვა ნაცრისფერი საღებავით

წყლის შემკრები

შავი კერამიკული ფილები შავი კერამიკული ფილები

ლესვა და ღებვა თეთრი საღებავით

#

ავტორი

შეასრულა რ. ებრალიძე

რ. ებრალიძე

მ. მექვაბიშვილი

თ. მურვანიძე

თ. მურვანიძე

დაკვეთა ინვენტ.# რიცხვი

სტადია ფურცელი ფურცლები

S.p.s. `kolegiumi~

დირექტორი

პრ.მთ.არქ.

pr.mT.inJ.

ქ. თბილისი, didube-ჩუღურეთის რაიონი, აკ. წერეთლის გამზ. #110/ ბაქრაძის ქ.3/5 (ნაკვ.

305/011)

შეამოწმა თ. მურვანიძე

ფასადი "ე-ა" ღერძებში

m 1:200

შენობა 1/1
კორექტირებული პროექტი

ed g b a

410.45 410.45

წითელ ხაზამდე 27 მ

0,000

5,750

7,109

9,150

-0,150 0,000

5,750

7,109

9,150
-0,150

580 600 600 570
წყლის შემკრები

ლესვა და ღებვა ნაცრისფერი საღებავით

თეთრი ფერის მეტალოპლასტმასის პროფილი სტანდარტული მინა-პაკეტით

თეთრი ფერის მეტალოპლასტმასის პროფილი სტანდარტული მინა-პაკეტით

#

ავტორი

შეასრულა რ. ებრალიძე

რ. ებრალიძე

მ. მექვაბიშვილი

თ. მურვანიძე

თ. მურვანიძე

დაკვეთა ინვენტ.# რიცხვი

სტადია ფურცელი ფურცლები

S.p.s. `kolegiumi~

დირექტორი

პრ.მთ.არქ.

pr.mT.inJ.

ქ. თბილისი, didube-ჩუღურეთის რაიონი, აკ. წერეთლის გამზ. #110/ ბაქრაძის ქ.3/5 (ნაკვ.

305/011)

შეამოწმა თ. მურვანიძე

ფასადი "ა-ე" ღერძებში

m 1:200

შენობა 1/1
კორექტირებული პროექტი

a b g d e

410.45 410.45

წითელ ხაზამდე 27 მ

შენობა 3/1

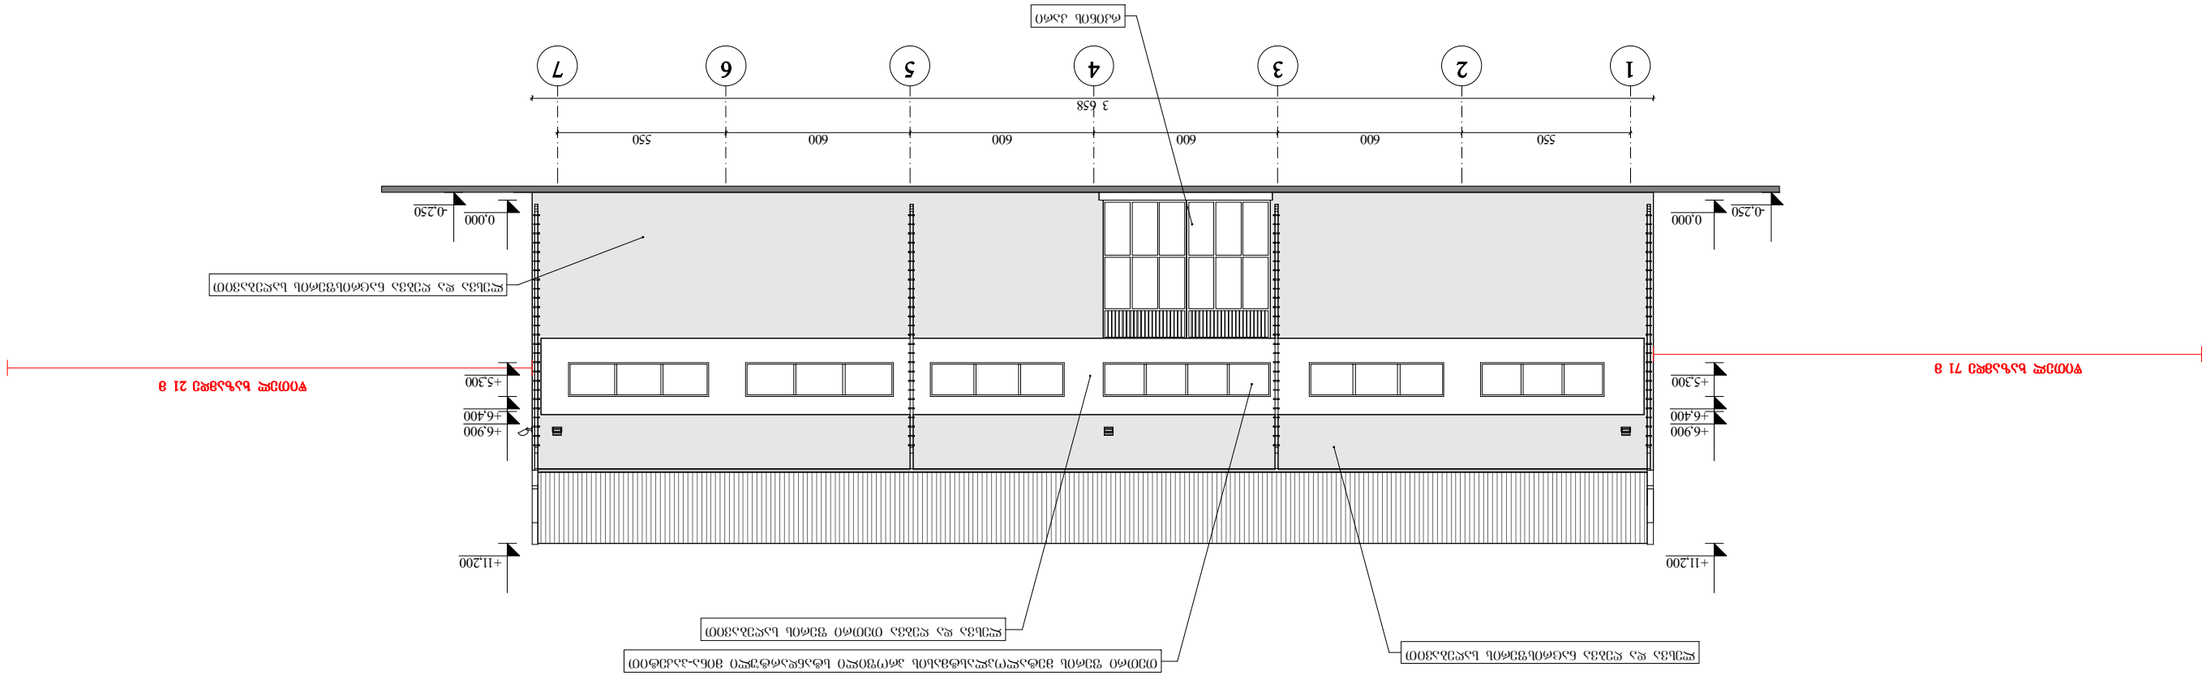

550 600 600 600 600 550

3 658

+6,900 +6,900

-0,250 -0,250 ±0,000 ±0,000

+11,200 +11,200

+5,300

+6,400

+5,300

+6,400

ლესვა და ღებვა თეთრი ფერის საღებავით
ლესვა და ღებვა ნაცრისფერის საღებავით

ლესვა და ღებვა ნაცრისფერის საღებავით

თეთრი ფერის მეტალოპლასტმასის პროფილი სტანდარტული მინა-პაკეტით

რკინის კარი

12 3 5 4 67

წითელ ხაზამდე 71 მ

წითელ ხაზამდე 21 მ

ავტორი

შეასრულა რ. ებრალიძე

რ. ებრალიძე

მ. მექვაბიშვილი

თ. მურვანიძე

თ. მურვანიძე

დაკვეთა ინვენტ.# რიცხვი

სტადია ფურცელი ფურცლები

S.p.s. `kolegiumi~

დირექტორი

პრ.მთ.არქ.

pr.mT.inJ.

ქ. თბილისი, didube-ჩუღურეთის რაიონი, აკ. წერეთლის გამზ. #110/ ბაქრაძის ქ.3/5 (ნაკვ.

305/011)

შეამოწმა თ. მურვანიძე

ხაზოვანი ფასადი "1-7" ღერძებში

m 1:200

არქიტექტურული ნაწილი

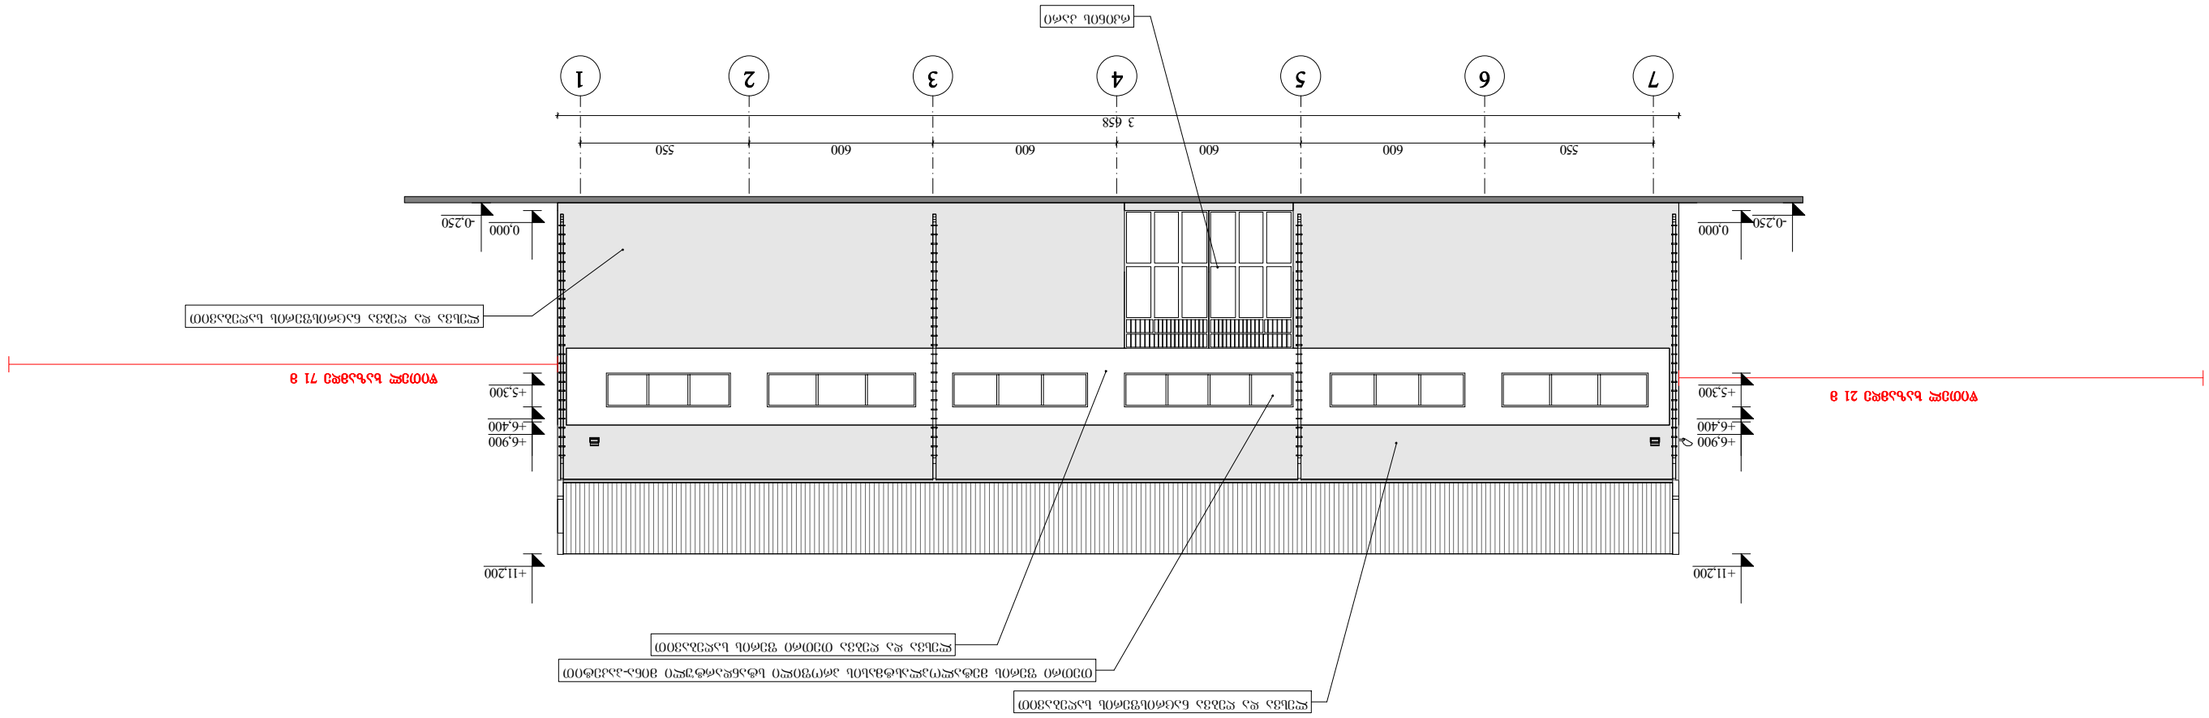

550 600 600 600 600 550

3 658

±0,000

+6,900

+11,200
-0,250 ±0,000

+6,900

+11,200

-0,250
+5,300

+6,400

+5,300

+6,400

ლესვა და ღებვა თეთრი ფერის საღებავით ლესვა და ღებვა ნაცრისფერის საღებავით

ლესვა და ღებვა ნაცრისფერის საღებავით

თეთრი ფერის მეტალოპლასტმასის პროფილი სტანდარტული მინა-პაკეტით

რკინის კარი

7 6 54 3 2 1

წითელ ხაზამდე 71 მ

წითელ ხაზამდე 21 მ

ავტორი

შეასრულა რ. ებრალიძე

რ. ებრალიძე

მ. მექვაბიშვილი

თ. მურვანიძე

თ. მურვანიძე

დაკვეთა ინვენტ.# რიცხვი

სტადია ფურცელი ფურცლები

S.p.s. `kolegiumi~

დირექტორი

პრ.მთ.არქ.

pr.mT.inJ.

ქ. თბილისი, didube-ჩუღურეთის რაიონი, აკ. წერეთლის გამზ. #110/ ბაქრაძის ქ.3/5 (ნაკვ.

305/011)

შეამოწმა თ. მურვანიძე

ხაზოვანი ფასადი "7-1" ღერძებში

m 1:200

არქიტექტურული ნაწილი

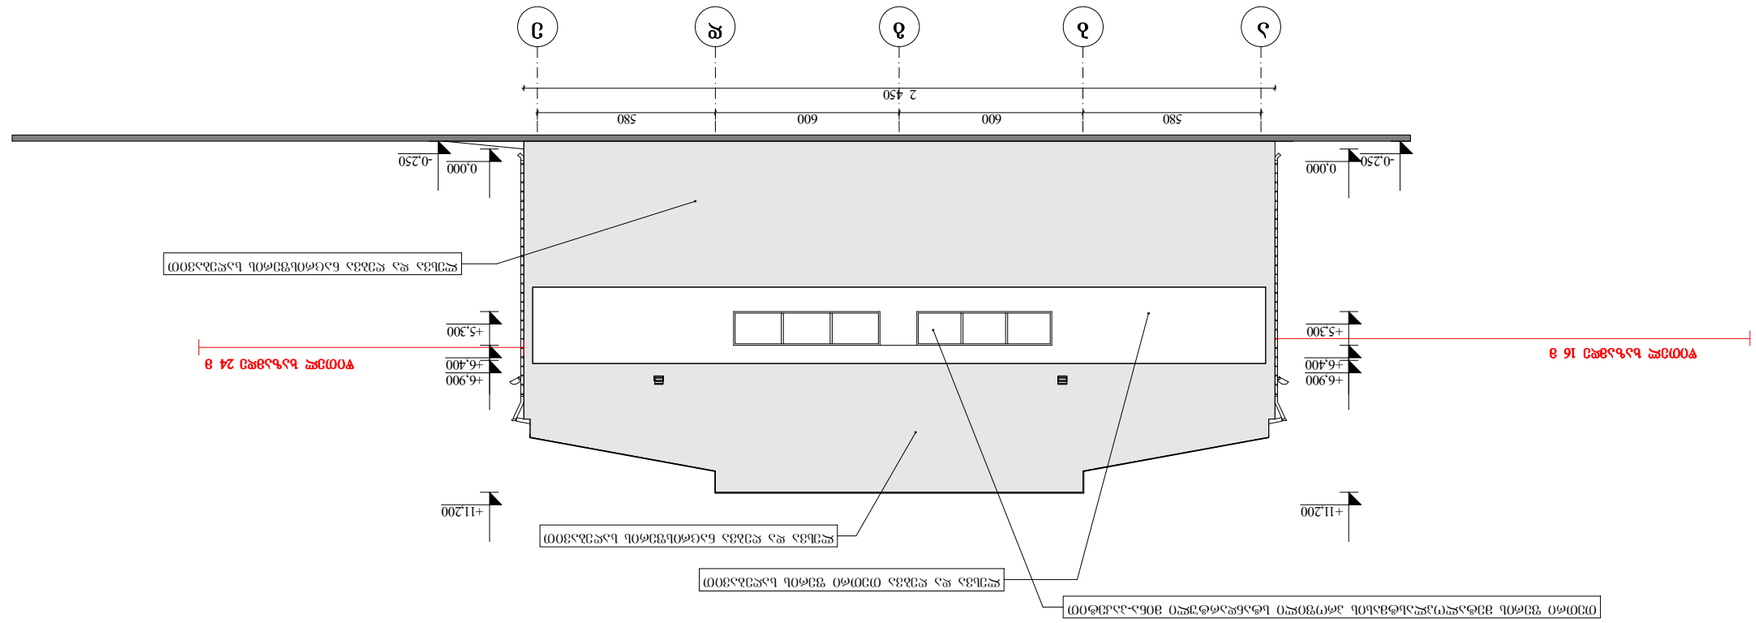

580 600 600 580

2 450

±0,000

+6,900

+11,200
-0,250 ±0,000

+6,900

+11,200

-0,250
+5,300

+6,400

+5,300

+6,400

ლესვა და ღებვა თეთრი ფერის საღებავით

ლესვა და ღებვა ნაცრისფერის საღებავით

ლესვა და ღებვა ნაცრისფერის საღებავით

თეთრი ფერის მეტალოპლასტმასის პროფილი სტანდარტული მინა-პაკეტით

წითელ ხაზამდე 24 მ

წითელ ხაზამდე 16 მ

a b g de

ავტორი

შეასრულა რ. ებრალიძე

რ. ებრალიძე

მ. მექვაბიშვილი

თ. მურვანიძე

თ. მურვანიძე

დაკვეთა ინვენტ.# რიცხვი

სტადია ფურცელი ფურცლები

S.p.s. `kolegiumi~

დირექტორი

პრ.მთ.არქ.

pr.mT.inJ.

ქ. თბილისი, didube-ჩუღურეთის რაიონი, აკ. წერეთლის გამზ. #110/ ბაქრაძის ქ.3/5 (ნაკვ.

305/011)

შეამოწმა თ. მურვანიძე

ფასადი "ა-ე" ღერძებში

m 1:200

არქიტექტურული ნაწილი

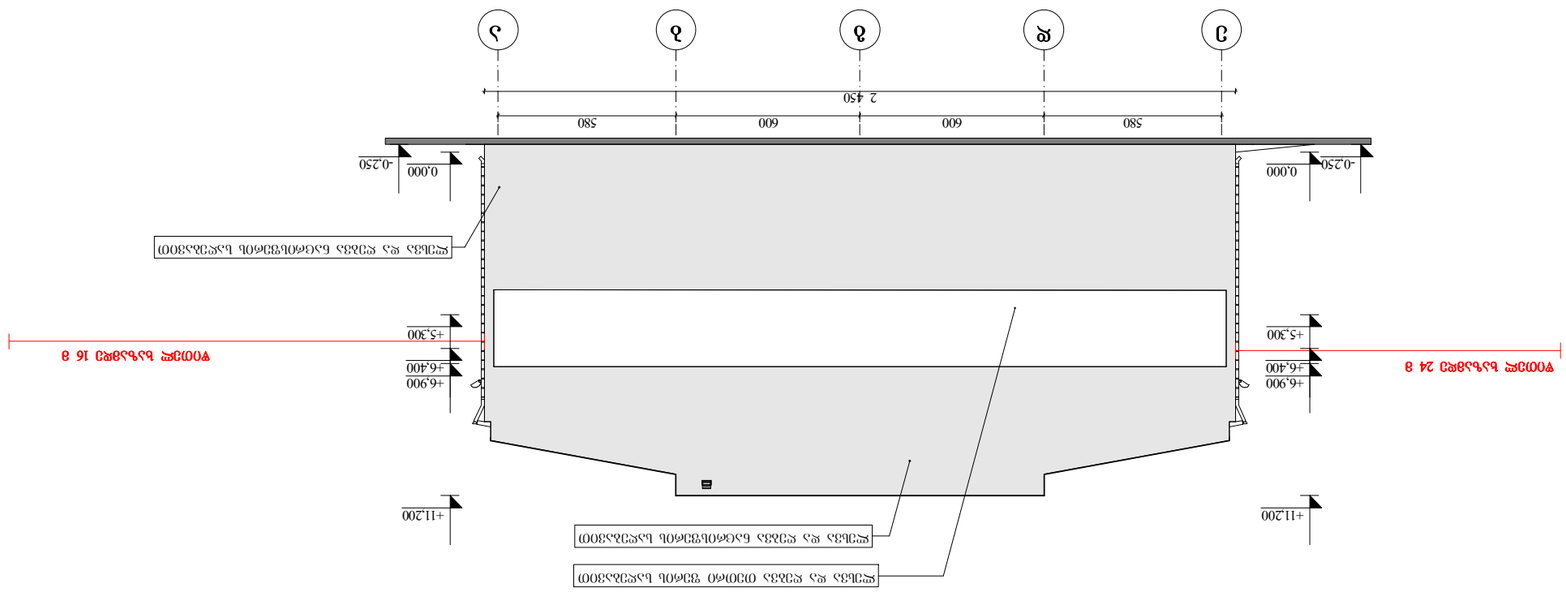

580 600 600 580

2 450

±0,000

+6,900

+11,200
-0,250 ±0,000

+6,900

+11,200

-0,250
+5,300

+6,400

+5,300

+6,400

ლესვა და ღებვა თეთრი ფერის საღებავით

ლესვა და ღებვა ნაცრისფერის საღებავით

ლესვა და ღებვა ნაცრისფერის საღებავით

წითელ ხაზამდე 24 მ

წითელ ხაზამდე 16 მ

e d g b a

ავტორი

შეასრულა

pr.mT.inJ.

პრ.მთ.არქ.

დირექტორი

S.p.s. `kolegiumi~

სტადია ფურცელი ფურცლები

დაკვეთა ინვენტ.# რიცხვი

თ. მურვანიძე

თ. მურვანიძე

მ. მექვაბიშვილი

რ. ებრალიძე

რ. ებრალიძე
ქ. თბილისი, didube-ჩუღურეთის რაიონი, აკ. წერეთლის გამზ. #110/ ბაქრაძის ქ.3/5 (ნაკვ.

305/011)

შეამოწმა თ. მურვანიძე

ფასადი "ე-ა"

m 1:200

არქიტექტურული ნაწილი