ჭრილი 1:1 მ1:100

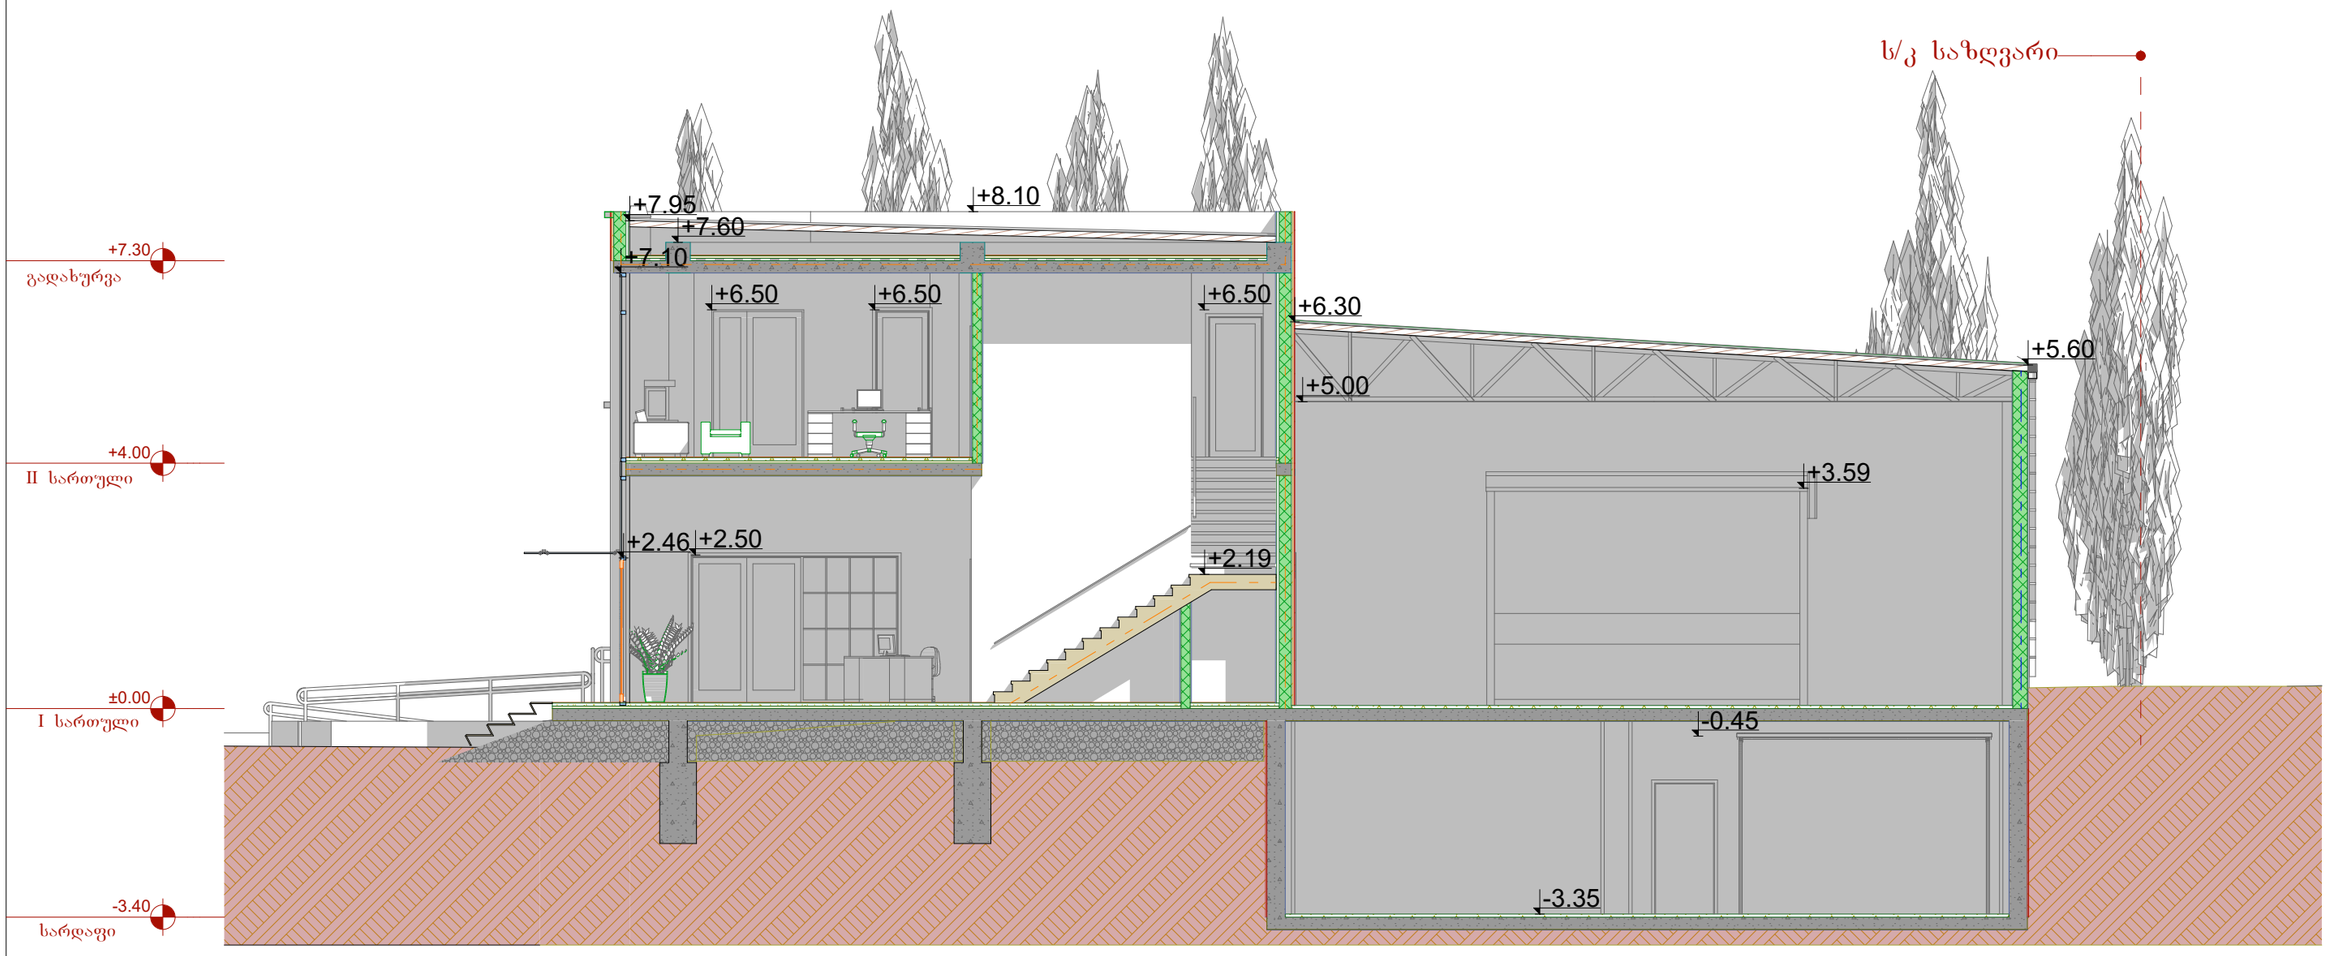

დამკვეთი ნიკოლოზ ალიბეგაშვილი პ/ნ 01010011882 2	მისამართი ქ. თბილისი, ქვემო ლისი.
	შპს "არისტუდიო" ტელ: 574 566 505; 577 516 516
პროექტის სახელწოდება მცირე ზომის პავილიონის ტიპის შიურეში, საცავები და საოფისე სივრცეების საპროექტო დოკუმენტაცია.	
ნახაზის დასახელება ჭრილი 1:1	
თანამდებობა	ხელმოწერა / სახელი, გვარი
დირექტორი	ქ. იაშვილი
არქიტექტორი	ნ. მალალაშვილი
ფორმატი A-3	მ 1:100 / 22 / 2018წ.

ჭრილი 2:2 მ1:100

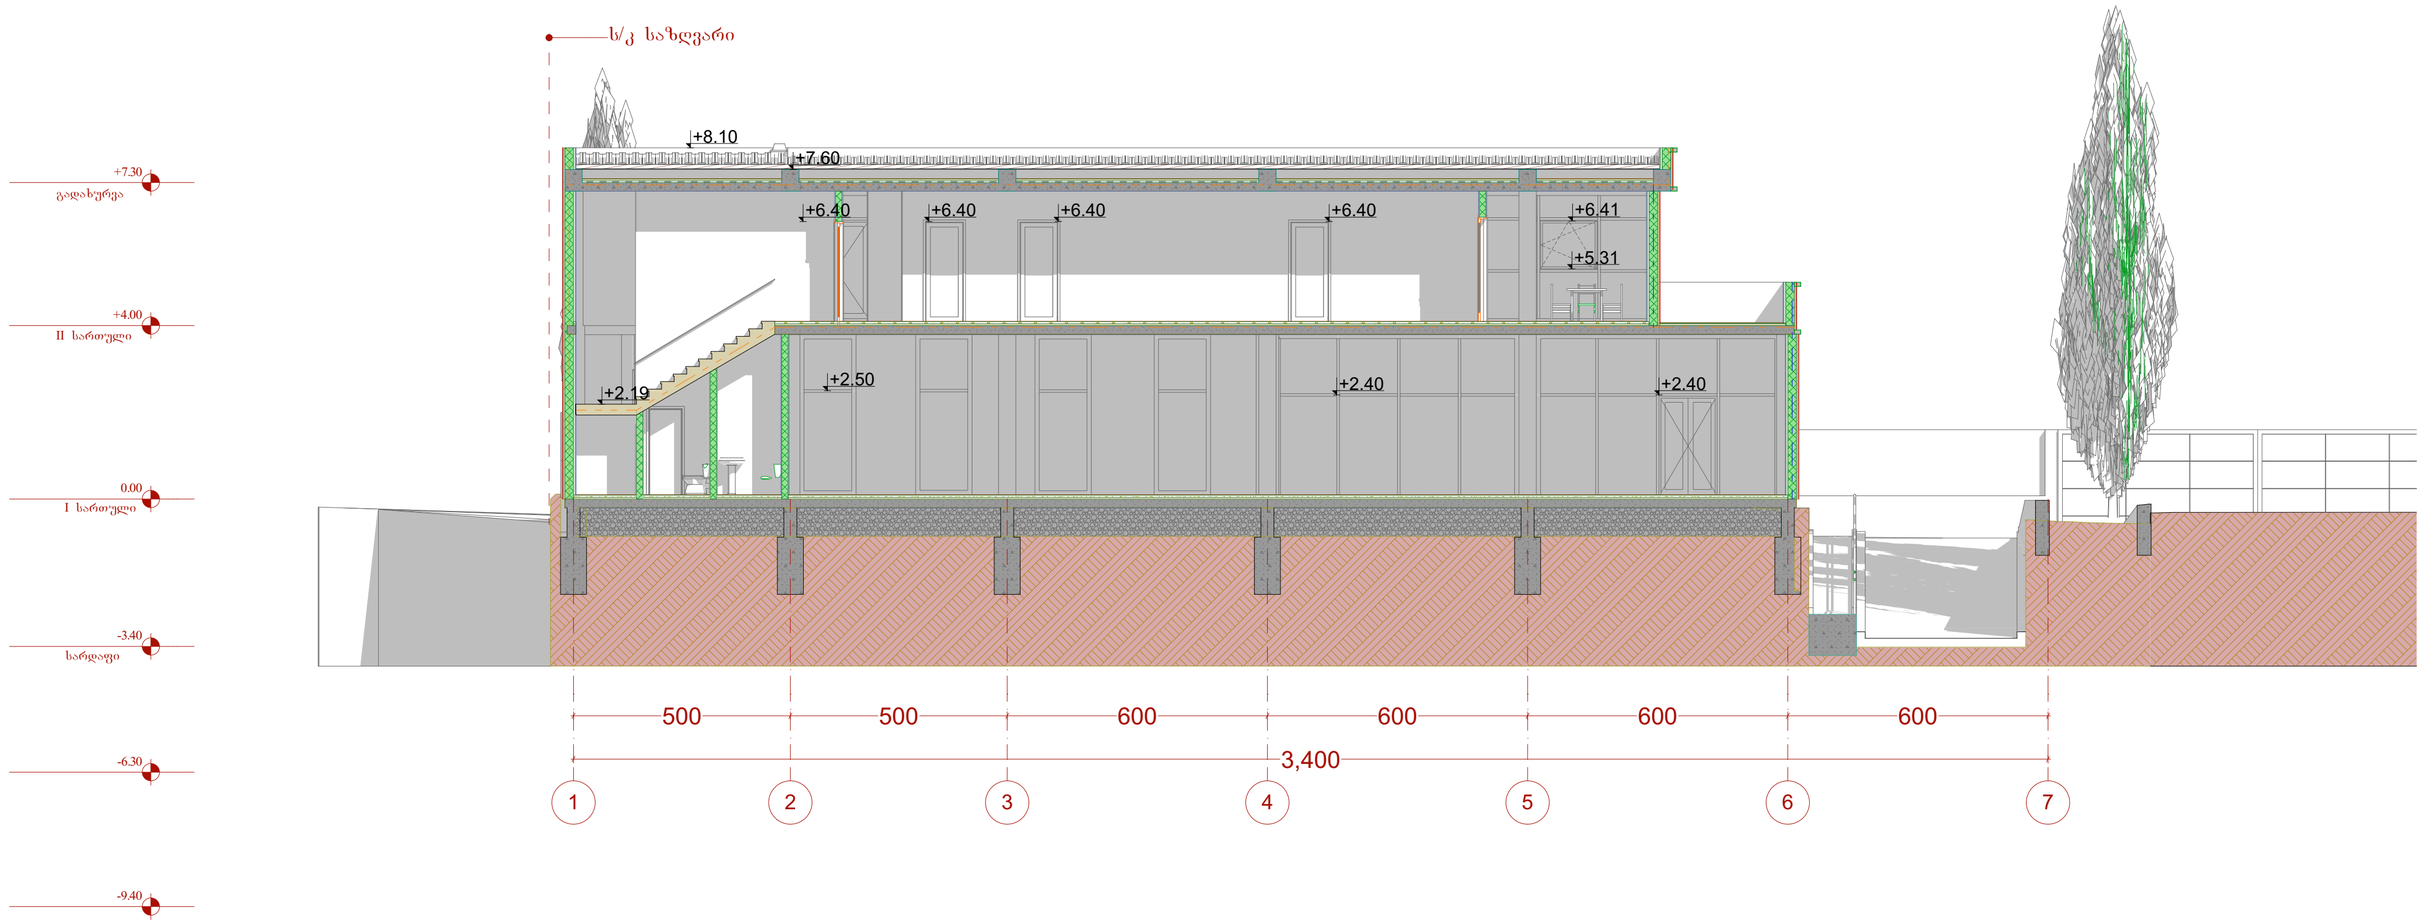

დამკვეთი ნიკოლოზ ალიბეგაშვილი პ/ნ 010100118822		მისამართი ქ. თბილისი, ქვემო ლისი.
	შეასრულა შ.პ.ს. "აისტუდიო" ტელ: 574 566 505; 577 516 516	
პროექტის სახელწოდება მცირე ზომის პავილიონის ტიპის შოურუმი, საცავები და საოფისე სივრცეების საპროექტო დოკუმენტაცია.		
ნახაზის დასახელება:	ჭრილი 2:2	
თანამდებობა	ხელმოწერა	სახელი, გვარი
დირექტორი		კ. იაშვილი
არქიტექტორი		ნ. მაღალაშვილი
ფორმატი A-2	მ 1:100	23 2018წ.

ჭრილი 3:3 მ1:100

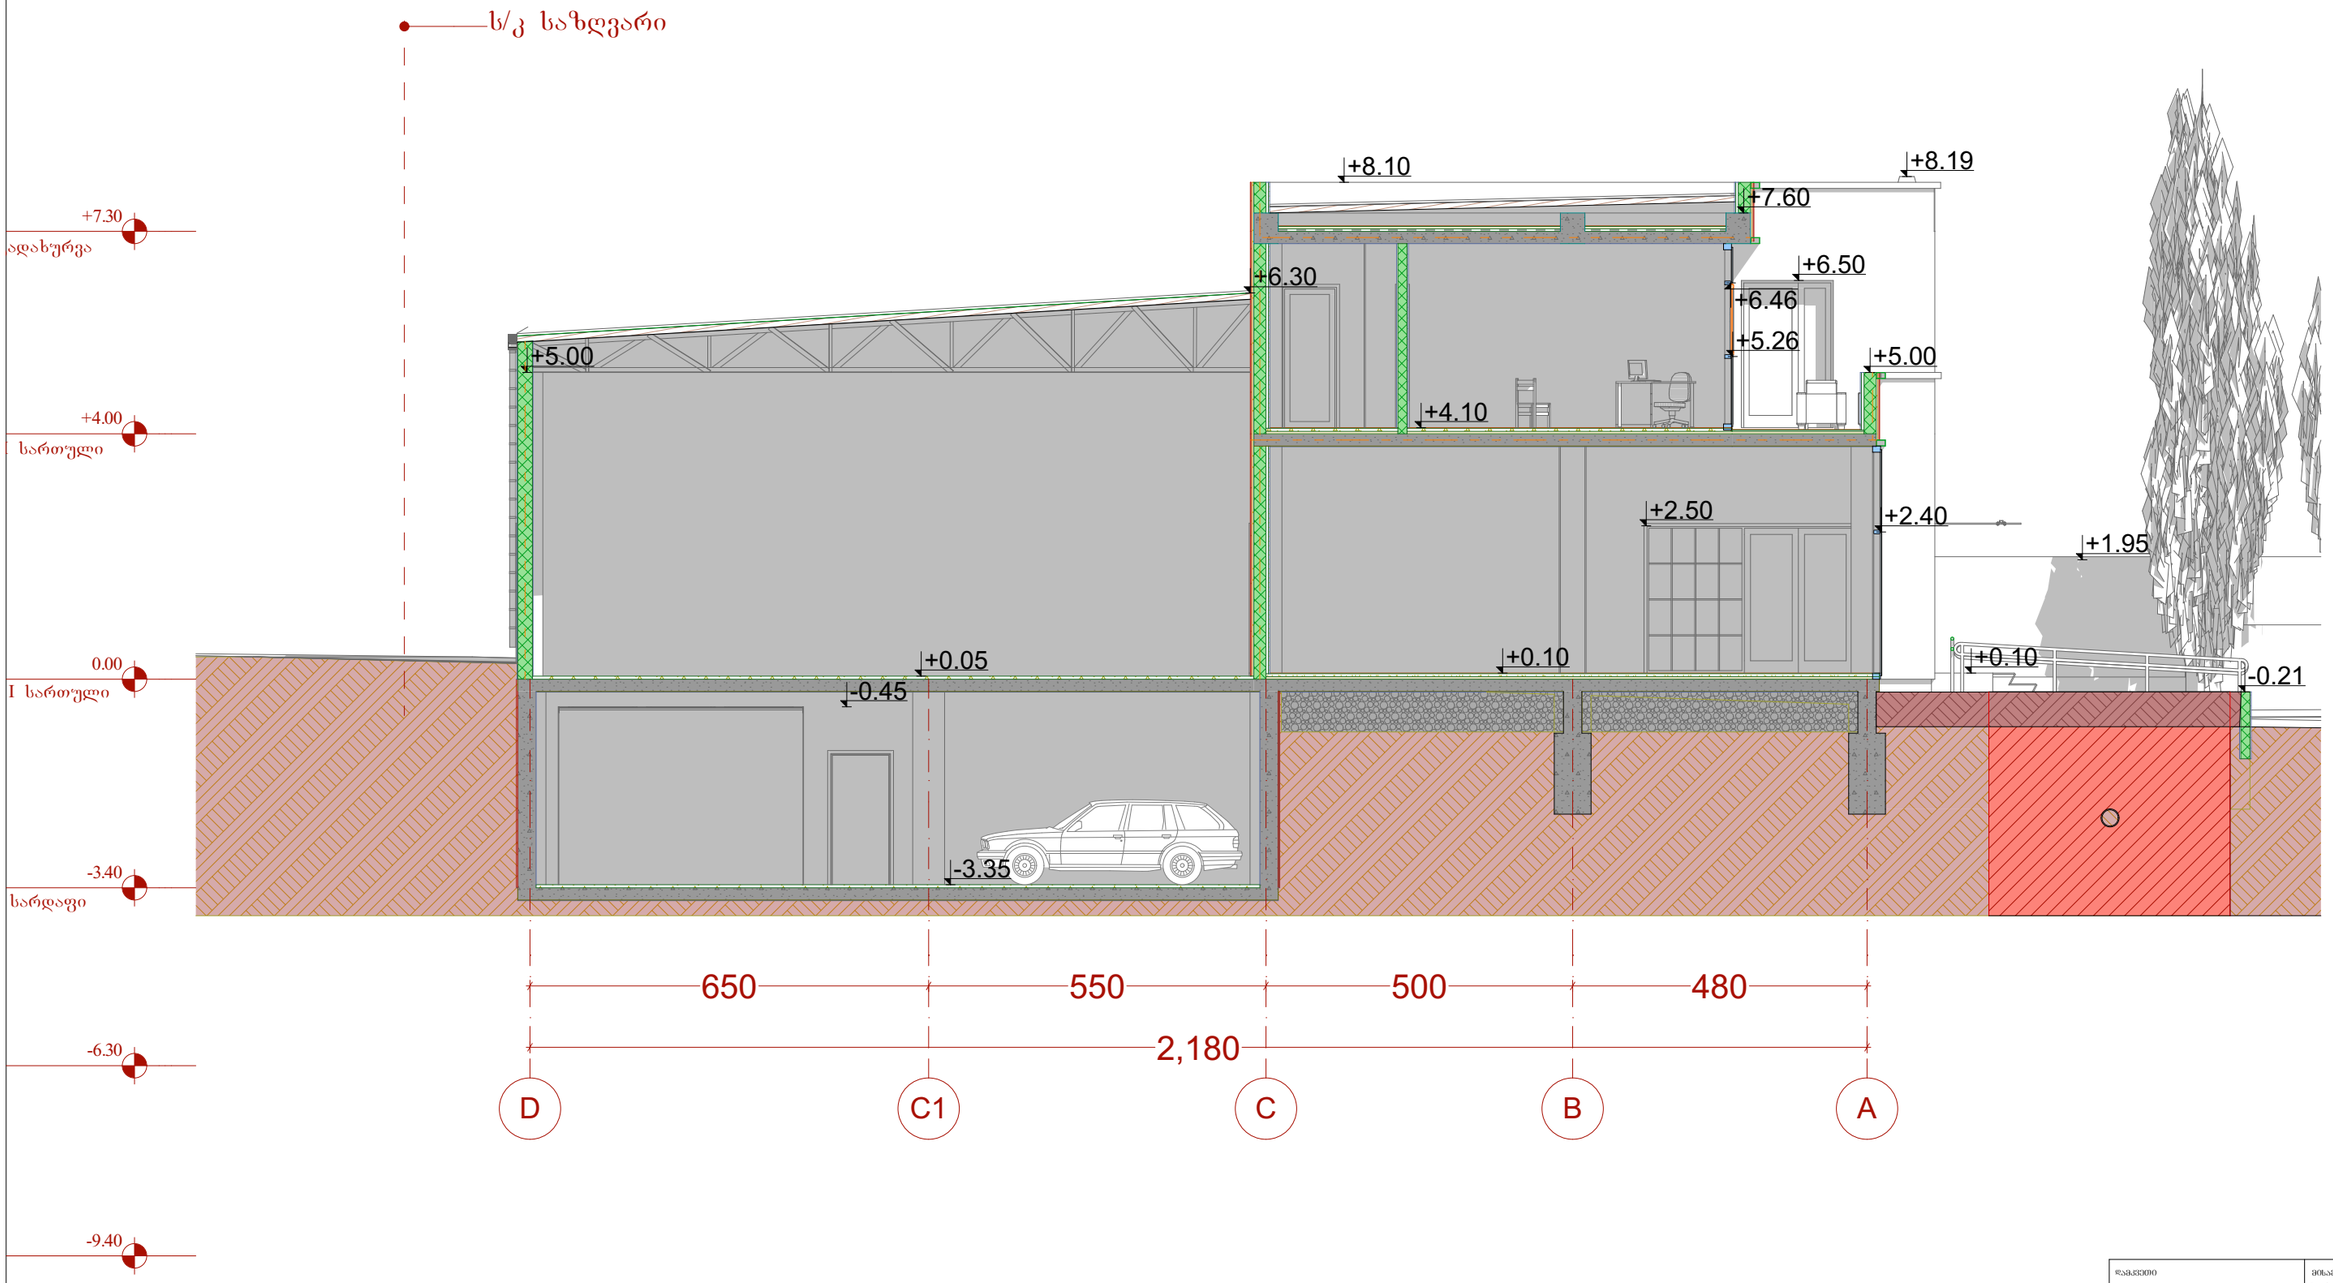

დამკვეთი ნიკოლოზ ალიბეგაშვილი პ/ნ 010100118822	მისამართი ქ. თბილისი, ქვემო ლისი.
	შესრულა შ.პ.ს. "აისტუდიო" ტელ: 574 566 505; 577 516 516
პროექტის სახელწოდება	
მცირე ზომის პავილიონის ტიპის შოურუმი, საცავები და საოფისე სივრცეების საპროექტო დოკუმენტაცია.	
ნახაზის დასახელება: ჭრილი 3:3	

თანამდებობა	ხელმოწერა	სახელი, გვარი	
დირექტორი		კ. იაშვილი	
არქიტექტორი		ნ. მაღალაშვილი	
ფორმატი A-3	მ 1:100	24	2018წ.

ჭრილი 4:4 მ1:100

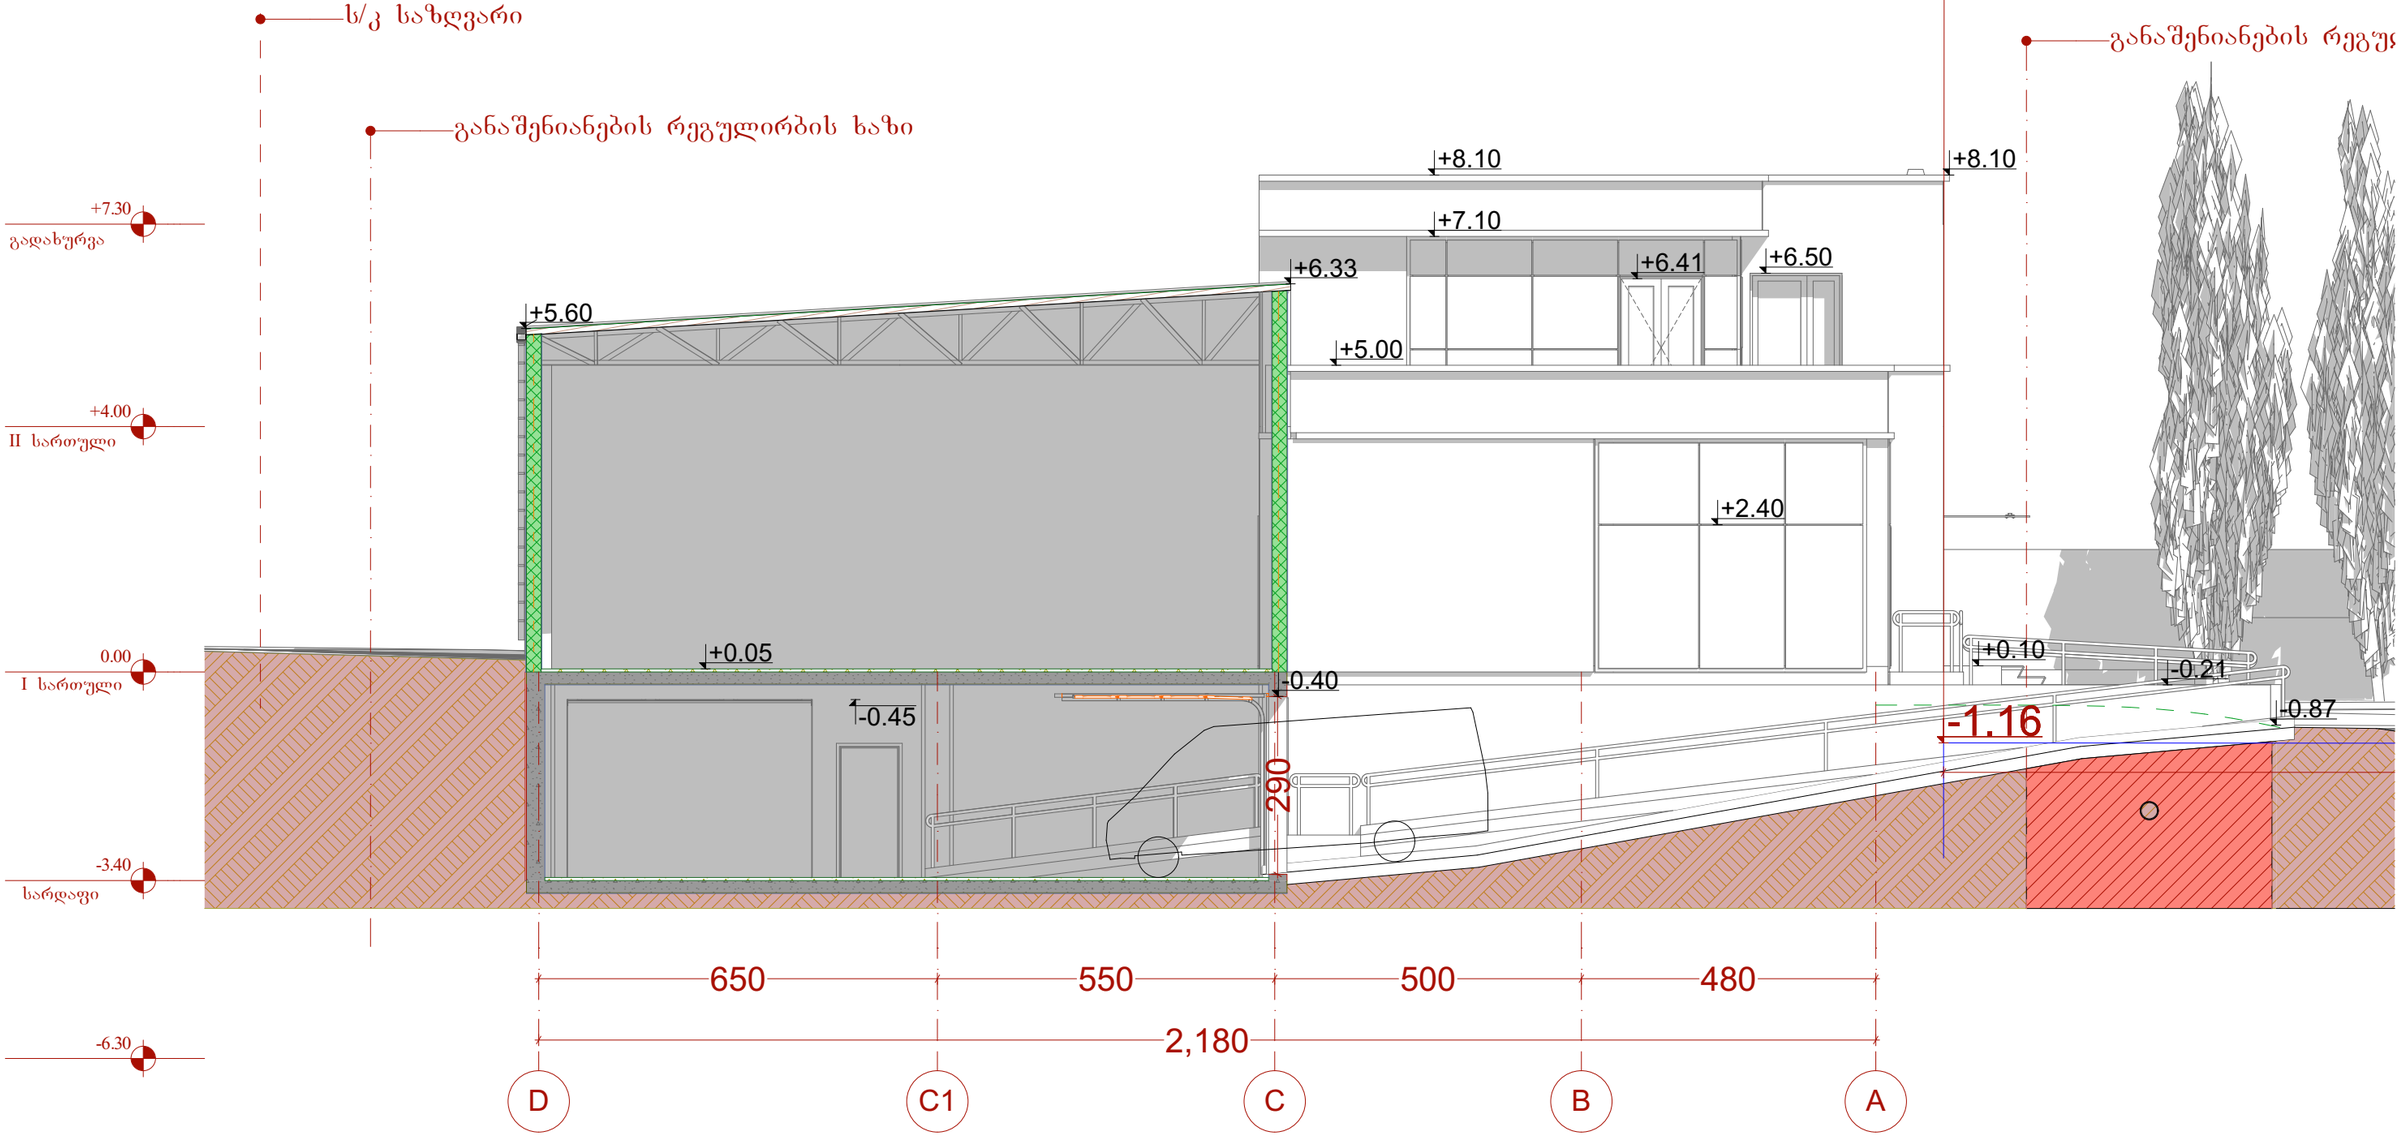

დამკვეთი ნიკოლოზ ალიბეგაშვილი პ/ნ 01010011882 2	მისამართი ქ. თბილისი, ქვემო ლისი.
	შემსრულა შ.პ.ს. "აისტუდიო" ტელ: 574 566 505; 577 516 516
პროექტის სახელწოდება მცირე ზომის პავილიონის ტიპის შენობა, საცავები და საოფისე სივრცეების საპროექტო დოკუმენტაცია.	
ნახაზის დასახელება ჭრილი 4:4	

თანამდებობა	ხელმოწერა	სახელი, გვარი	
დირექტორი		ქ. იაშვილი	
არქიტექტორი		ნ. მალალაშვილი	
ფორმატი A-3	მ 1:100	25	2018წ.

ტერასის მოწყობის დეტალი.
მ.1:20

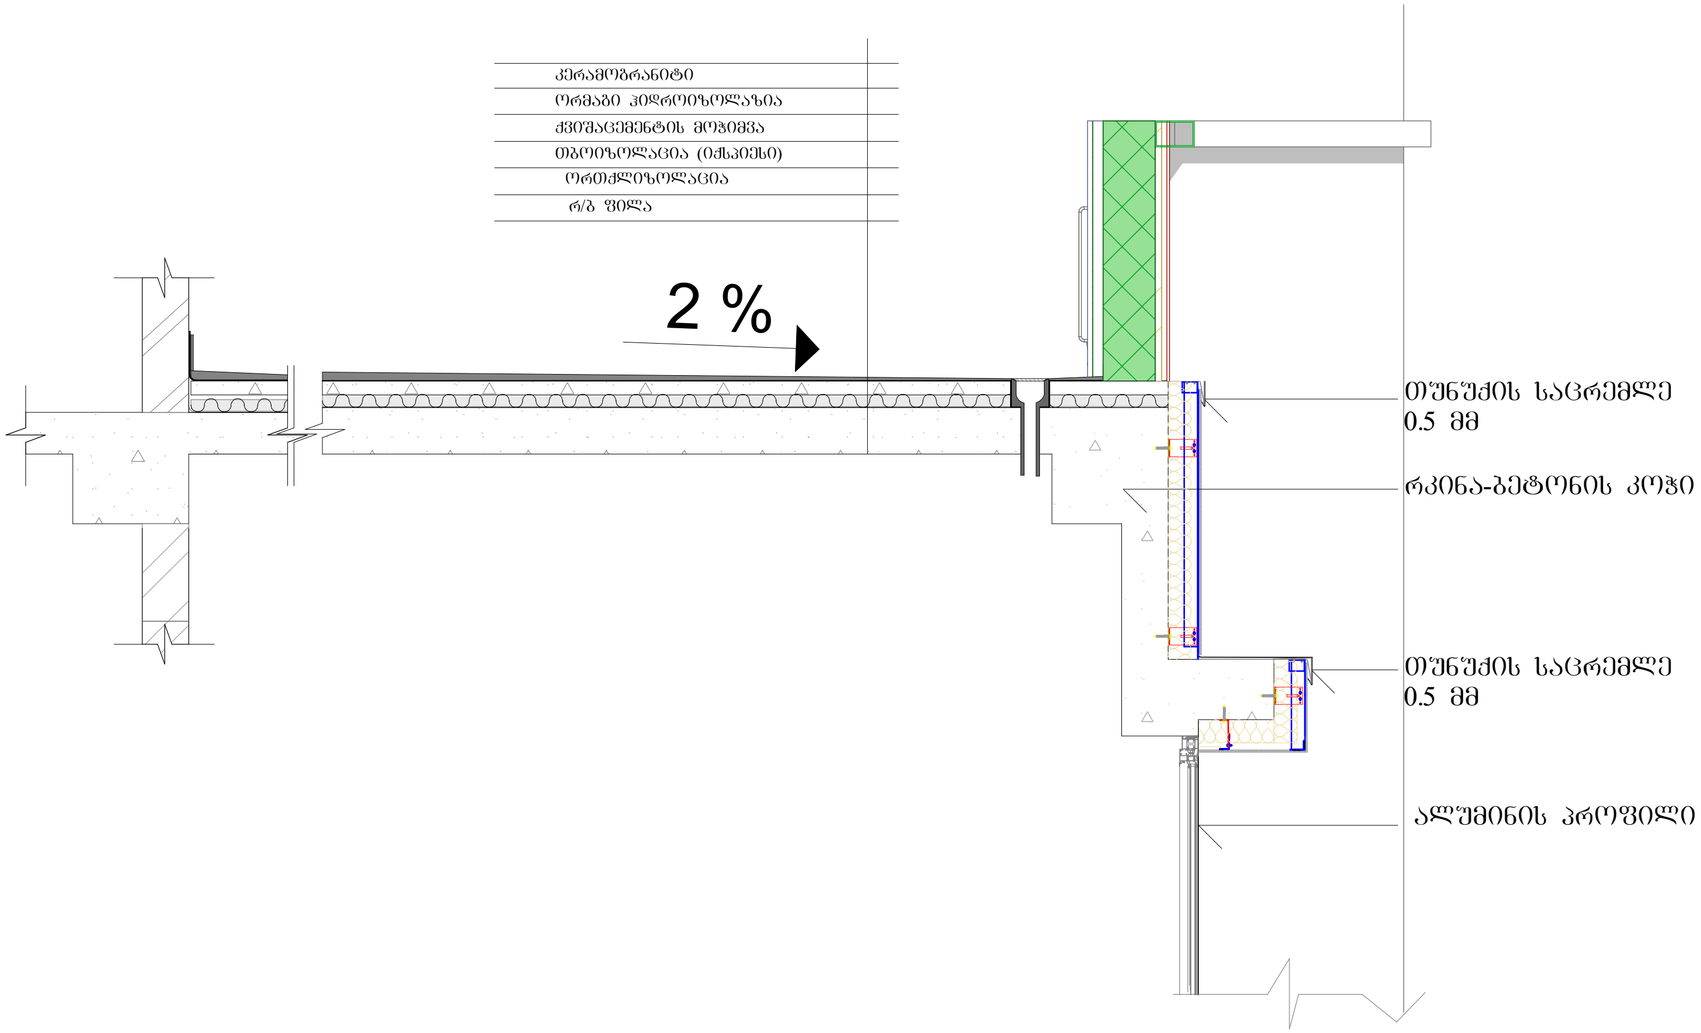

დამკვეთი ნიკოლოზ ალიბეგაშვილი პ/ნ 010100118822		მისამართი ქ. თბილისი, ქეემო ლისი.	
	შეასრულა შ.პ.ს. "აისტუდიო" ტელ: 574 566 505; 577 516 516		
პროექტის სახელწოდება მცირე ზომის პავილიონის ტიპის შოურუმი, საცავები და საოფისე სივრცეების საპროექტო დოკუმენტაცია.			
ნახაზის დასახელება: V ტერასის მოწყობის დეტალი			
თანამდებობა	ხელმოწერა	სახელი, გვარი	
დირექტორი		კ. იაშვილი	
არქიტექტორი		ნ. მადალაშვილი	
ფორმატი A-2	მ 1:20	20	2018წ.

სახურავის მოწყობის დეტალური ნახაზი მ.1

დეტალი №10 მ. 1:5

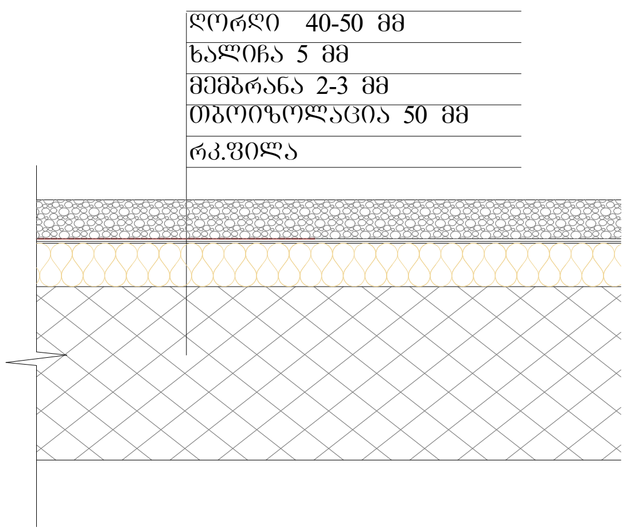

ფასადის დეტალი



შენობის მზიდი ნაწილი მოპირკეთებული იქნება ფიბრობეტონის ფილებით, ბეტონისფრად და ტექსტურით.

დამკვეთი ნიკოლოზ ალიბეგაშვილი პ/ნ 010100118822		მისამართი ქ. თბილისი, ქვემო ლისი.	
	შეასრულა შ.პ.ს. "აისტუდიო" ტელ: 574 566 505; 577 516 516		
პროექტის სახელწოდება მცირე ზომის პავილიონის ტიპის შოურუმი, საცავები და საოფისე სივრცეების საპროექტო დოკუმენტაცია.			
ნახაზის დასახელება: V ფასადის მოწყობის დეტალი			
თანამდებობა	ხელმოწერა	სახელი, გვარი	
დირექტორი		კ. იაშვილი	
არქიტექტორი		ნ. მაღალაშვილი	
ფორმატი A-2	მ 1:5, 1:30	21	2018წ.