არსებული შასადის შრაბმენტი
მ. 1:100

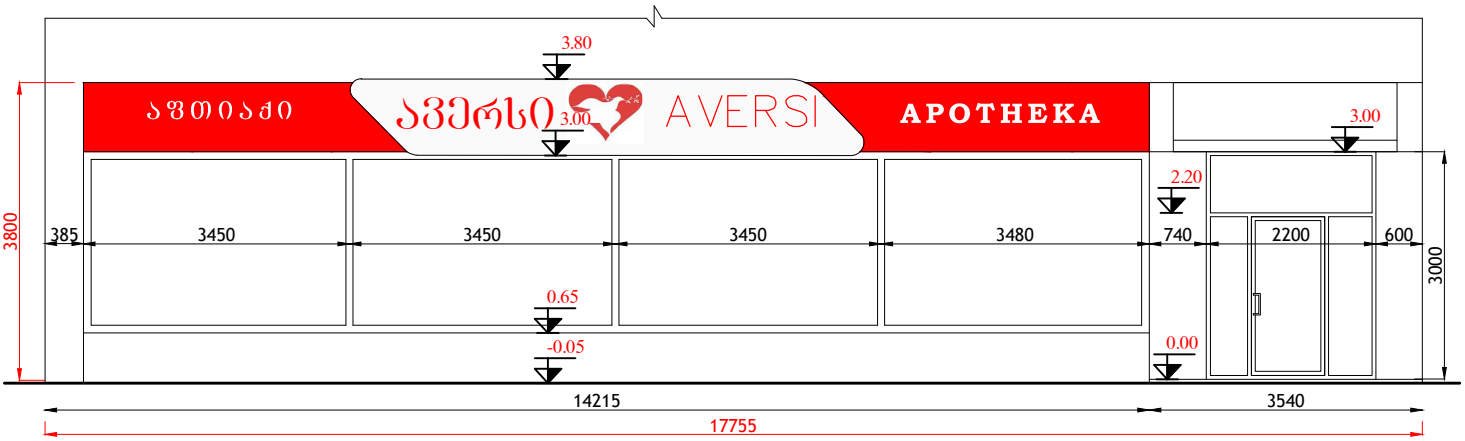

არსებული გეგმის შრაბმენტი
მ. 1:100

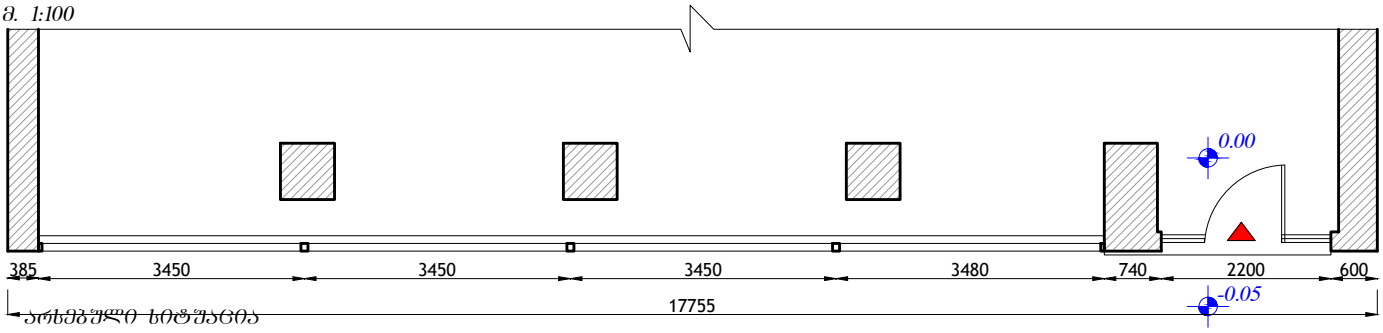

არსებული სიტუაცია

