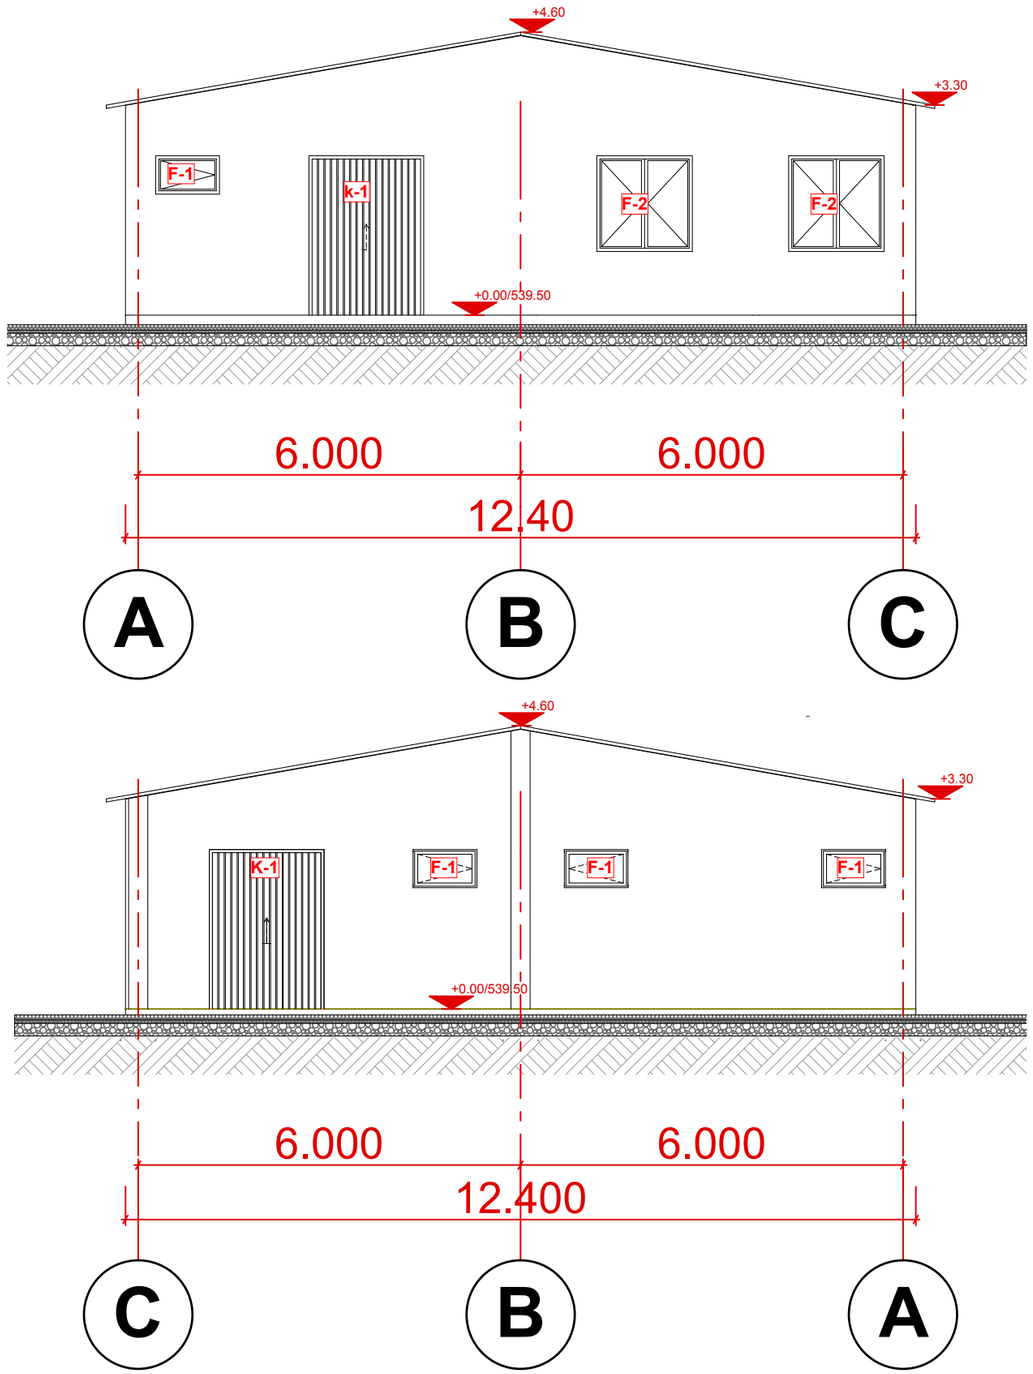

ფორმატი PAPER SIZE	ხელშეკრულების № CONTRACT №	პროექტის № PROJECT №	ფაილის სახელი FILE NAME
A-3		1.6.07	iatakis tipebi. dwg

პირობითი აღნიშვნები LEGEND

პ –n - პარის მარკირება
n ფანჯრის მარკირება
⋆ - პარის მარცხენა გადება

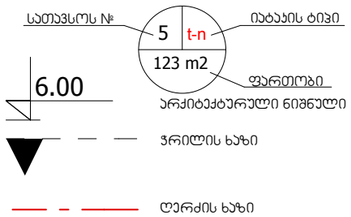

შენიშვნები NOTES

1. ნახაზზე ზომები მოცემულია მეტრებში;
2. ნახაზზე ყველა ცვლილება მშენებლობისას შეთანხმებული უნდა იყოს პროექტის ავტორთან;
3. ფურცლის პორექტირებით ავტომატურად უქმდება წინა ვარიანტი;

ექსპლიკაცია EQSPLIKATION

სიტუაციური სქემა KEY PLAN

დამკვეთი CLIENT
შ.პ.ს ,,ეკო ფერმა"

პროექტი PROJECT
ბოსტნეულის გადამამუშავებელი საწარმო

მისამართი ADRESS ქ.თბილისი,ჩანგლოძის ქ ინტერისტის ბაზის მიმდებარე ნაკვეთი №03/24)

თანამდებობა	გვარი	ხელმოწერა
შეასრულა:	თ.ხვედელიძე	
შეამოწმა:	თ. ჯინჯარაძე	
დაამტკიცა:	ა. მორჩილაძე	

თბილისი 20126

Industrial Construction Engineering Solutions
თბილისი, საქართველო, იუმაშევის ქ. №14
Tbilisi, Georgia, iumashev st. №14 www.ices.ge

არქიტექტურული ნაწილი ARCHITECTURE

მასშტაბი SCALE	მ 1:100	თარიღი DATE OF ISSUE

ნახაზი DRWG.
ფასადები A-C და C-A ღერძებში

სტადია STAGE	ინდექსი INDEX	ფურ. PAGES
მუშა		

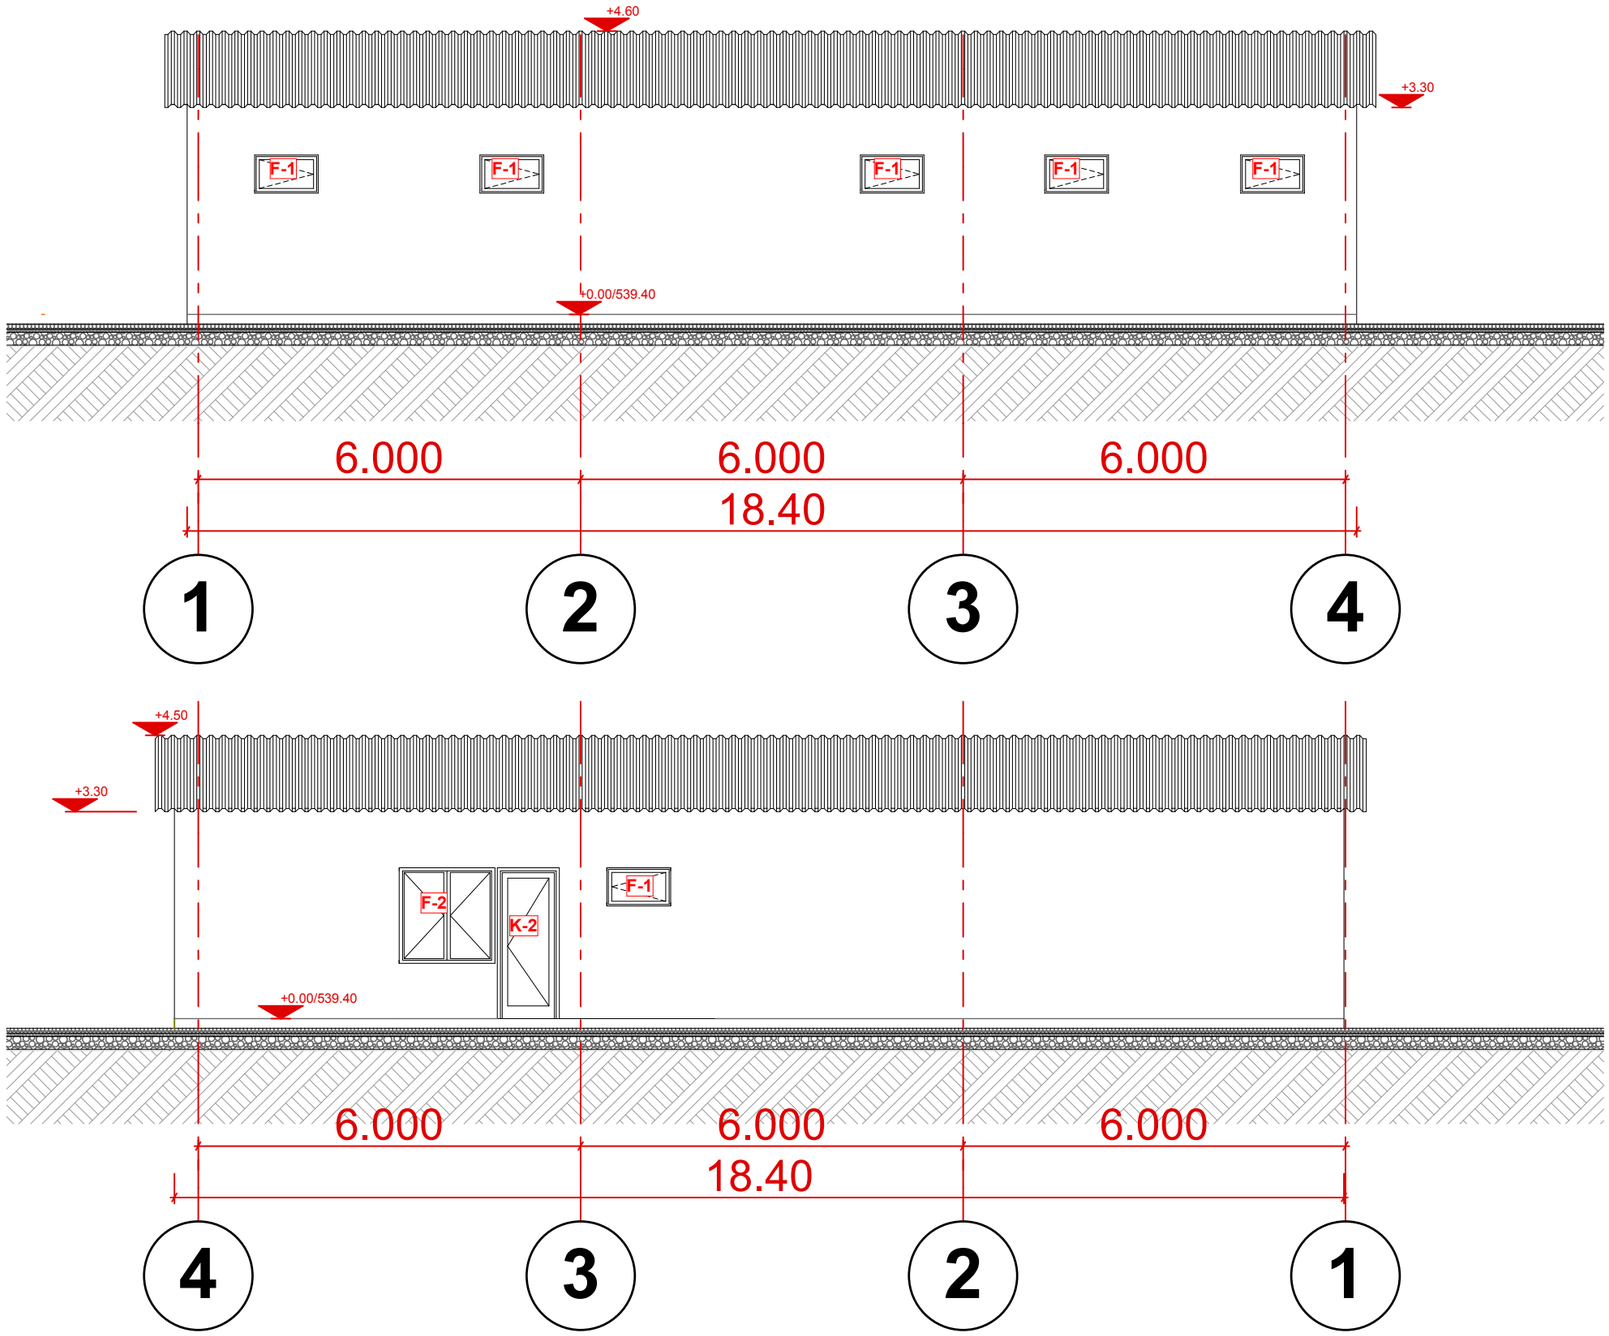

ფორმატი PAPER SIZE	ხელშეკრულების № CONTRACT №	პროექტის № PROJECT №	ფაილის სახელი FILE NAME
A-3		1.6.07	iatakis tipebi. dwg

პირობითი აღნიშვნები LEGEND

ბ –n - ბარის მარკირება

n ფანჯრის მარკირება

* - ბარის მარცხენა გადება

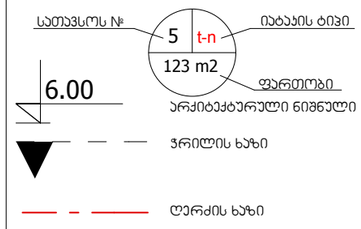

შენიშვნები NOTES

1. ნახაზზე ზომები მოცემულია მეტრებში;
2. ნახაზზე ყველა ცვლილება მშენებლობისას შეთანხმებული უნდა იყოს პროექტის ავტორთან;
3. ფარცლის პორექტირებით ავტომატურად ქმდება წინ ვარიანტი;

ექსპლიკაცია EQSPLIKATION

სიტუაციური სქემა KEY PLAN

დამკვეთი CLIENT **შ.პ.ს ,,ეკო ფერმა"**

პროექტი PROJECT **ბოსტნეულის გადამამუშავებელი საწარმო**

მისამართი ADRESS ქ.თბილისი,ჩანგლოძის ქ ინგორისტის ბაზის მიმდებარე ნაკვეთი №03/24)

თანამდებობა	გვარი	ხელმოწერა
შეასრულა:	თ.ხვედელიძე	
შეამოწმა:	თ. ჯინჯარაძე	
დაამტკიცა:	ა. მორჩილაძე	

თბილისი 2012წ

Industrial Construction Engineering Solutions

თბილისი, საქართველო, იუმაშევის ქ. №14

Tbilisi, Georgia, iumashev st. №14 www.ices.ge

არქიტექტურული ნაწილი ARCHITECTURE

მასშტაბი SCALE	მ 1:100	თარიღი DATE OF ISSUE

ნახაზი DRWG.

ფასადები 1-4 და 4-1 ღერძებში

სტადია STAGE	ინდექსი INDEX	ფურ. PAGES
მუშა		